


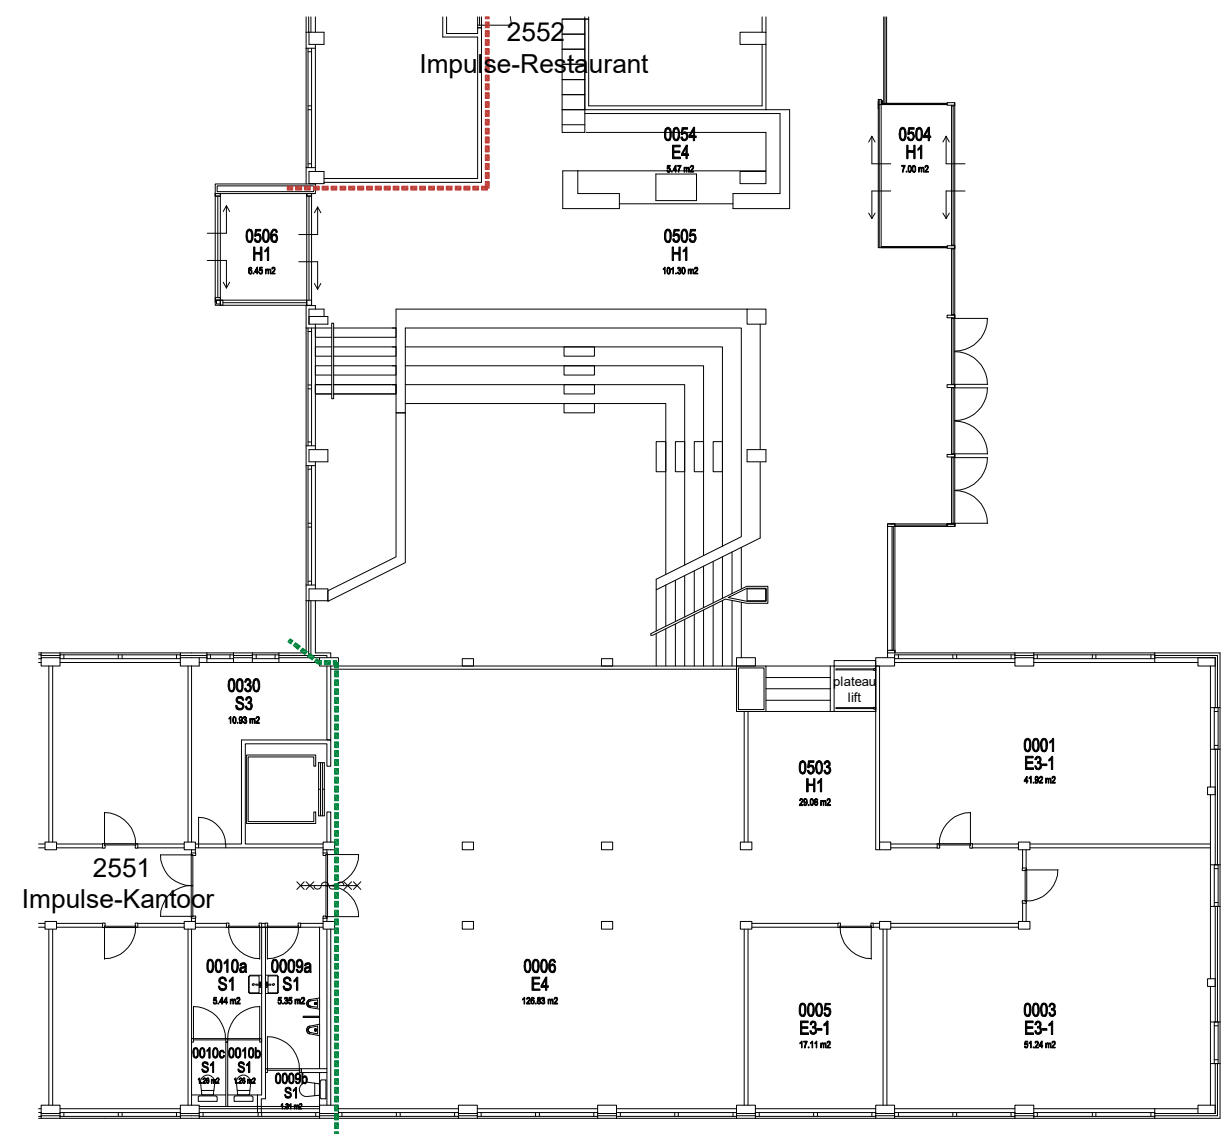

WAGENINGEN
UNIVERSITY & RESEARCH

Facilitair Bedrijf
Afdeling Vastgoed en Huisvesting
Akkermaalsbos 12, 6708 WB, Wageningen
Gebouw 116

vastgoedinformatie.fb@wur.nl

complex: 2500 - 2600 - Wageningen Campus

gebouw: 2553 - Impulse-Ontmoeting

adres: Stippeneng 2, 6708 WE Wageningen

discipline: -

omschrijving: Plattegrond

verdieping: Begane grond

gecontroleerd op locatie:

-

wijz. 1 21-12-2017 BWS

wijz. 2 10-01-2020 BWS

wijz. 3 04-01-2024 BWS

schaal 1:200

getekend RP/k.j./ t.o.

datum mei 2004

formaat A3

projectnr. -

status -

tek.nr. bladnr.

2553-0-basisplattegrond