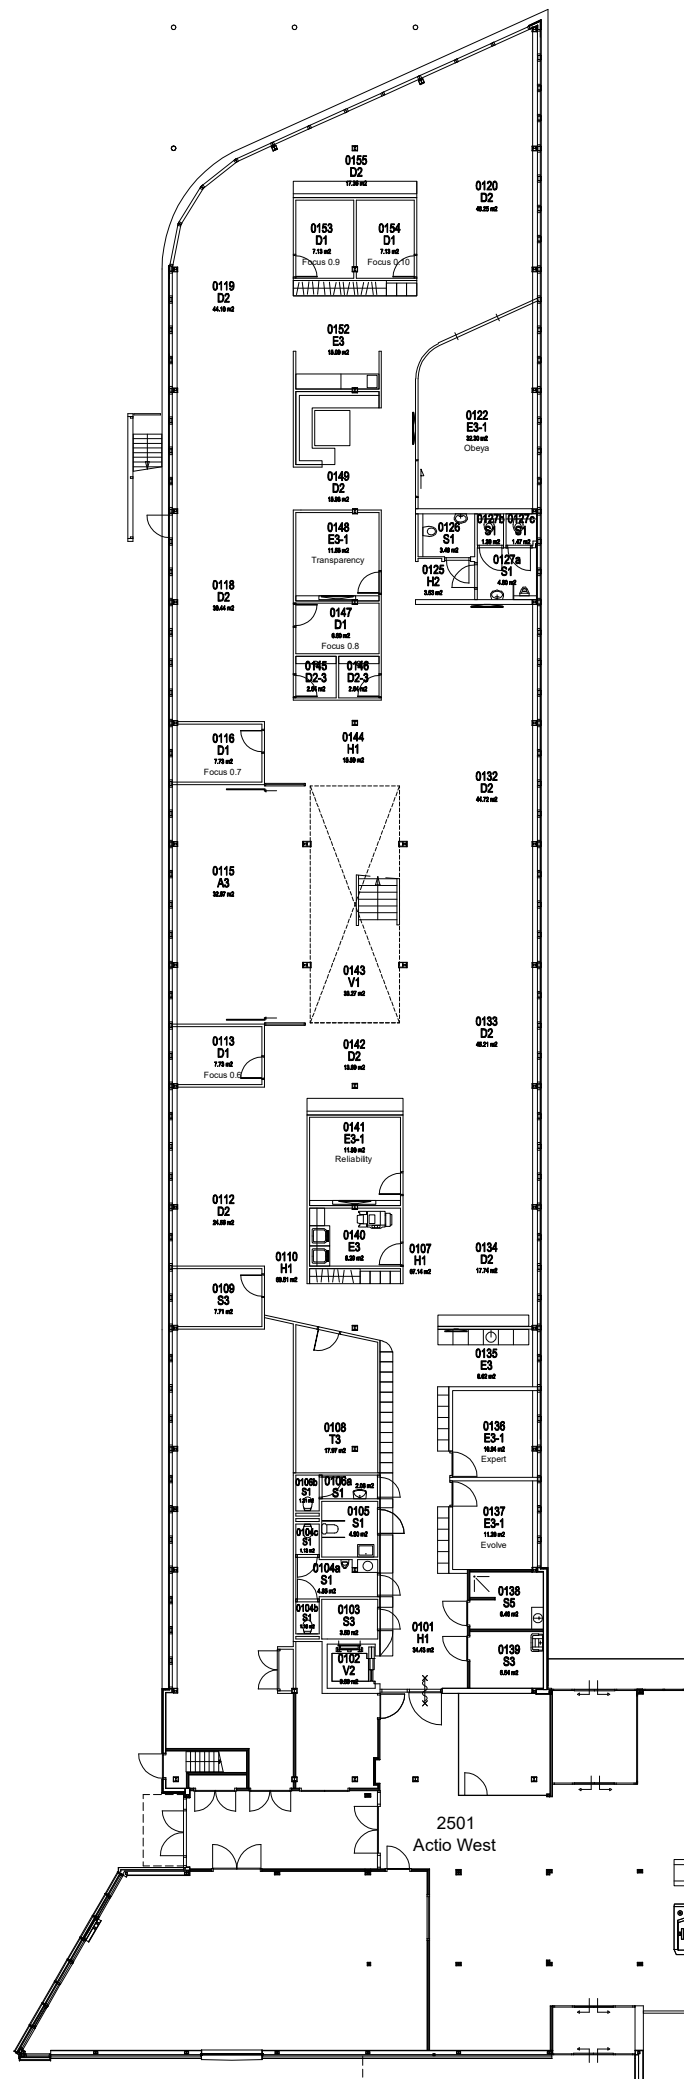


|   |  |   |  |                         |
|---|--|---|--|-------------------------|
|  <b>WAGENINGEN</b><br>UNIVERSITY & RESEARCH |  | <b>Facilitair Bedrijf</b><br><b>Afdeling Vastgoed en Huisvesting</b><br><b>Akkermaalsbos 12, 6708 WB, Wageningen</b><br><b>Gebouw 116</b> |  | schaal 1:300            |
| vastgoedinformatie.fb@wur.nl   |  |   |  | getekend EPHA/t.o./k.j. |
| complex: 2500 - 2600 - Wageningen Campus                                                                                         |  |   |  | datum 3-8-2011          |
| gebouw: 2555 - Actio Zuid   |  |   |  | formaat A3              |
| adres: Akkermaalsbos 12, 6708 WB Wageningen                                                                                      |  |   |  | projectnr. -            |
| discipline: -   |  |   |  | status -                |
| omschrijving: Plattegrond   |  |   |  | tek.nr. bladnr.         |
| verdieping: Begane Grond   |  |   |  | 2555-0-basisplattegrond |
|   |  | gecontroleerd op locatie:   |  |                         |
|   |  | -   |  |                         |
|   |  | wijz. 1 16-02-2023 BWS   |  |                         |
|   |  | wijz. 2 03-03-2023 BWS   |  |                         |
|   |  | wijz. 3 14-03-2023 BWS   |  |                         |