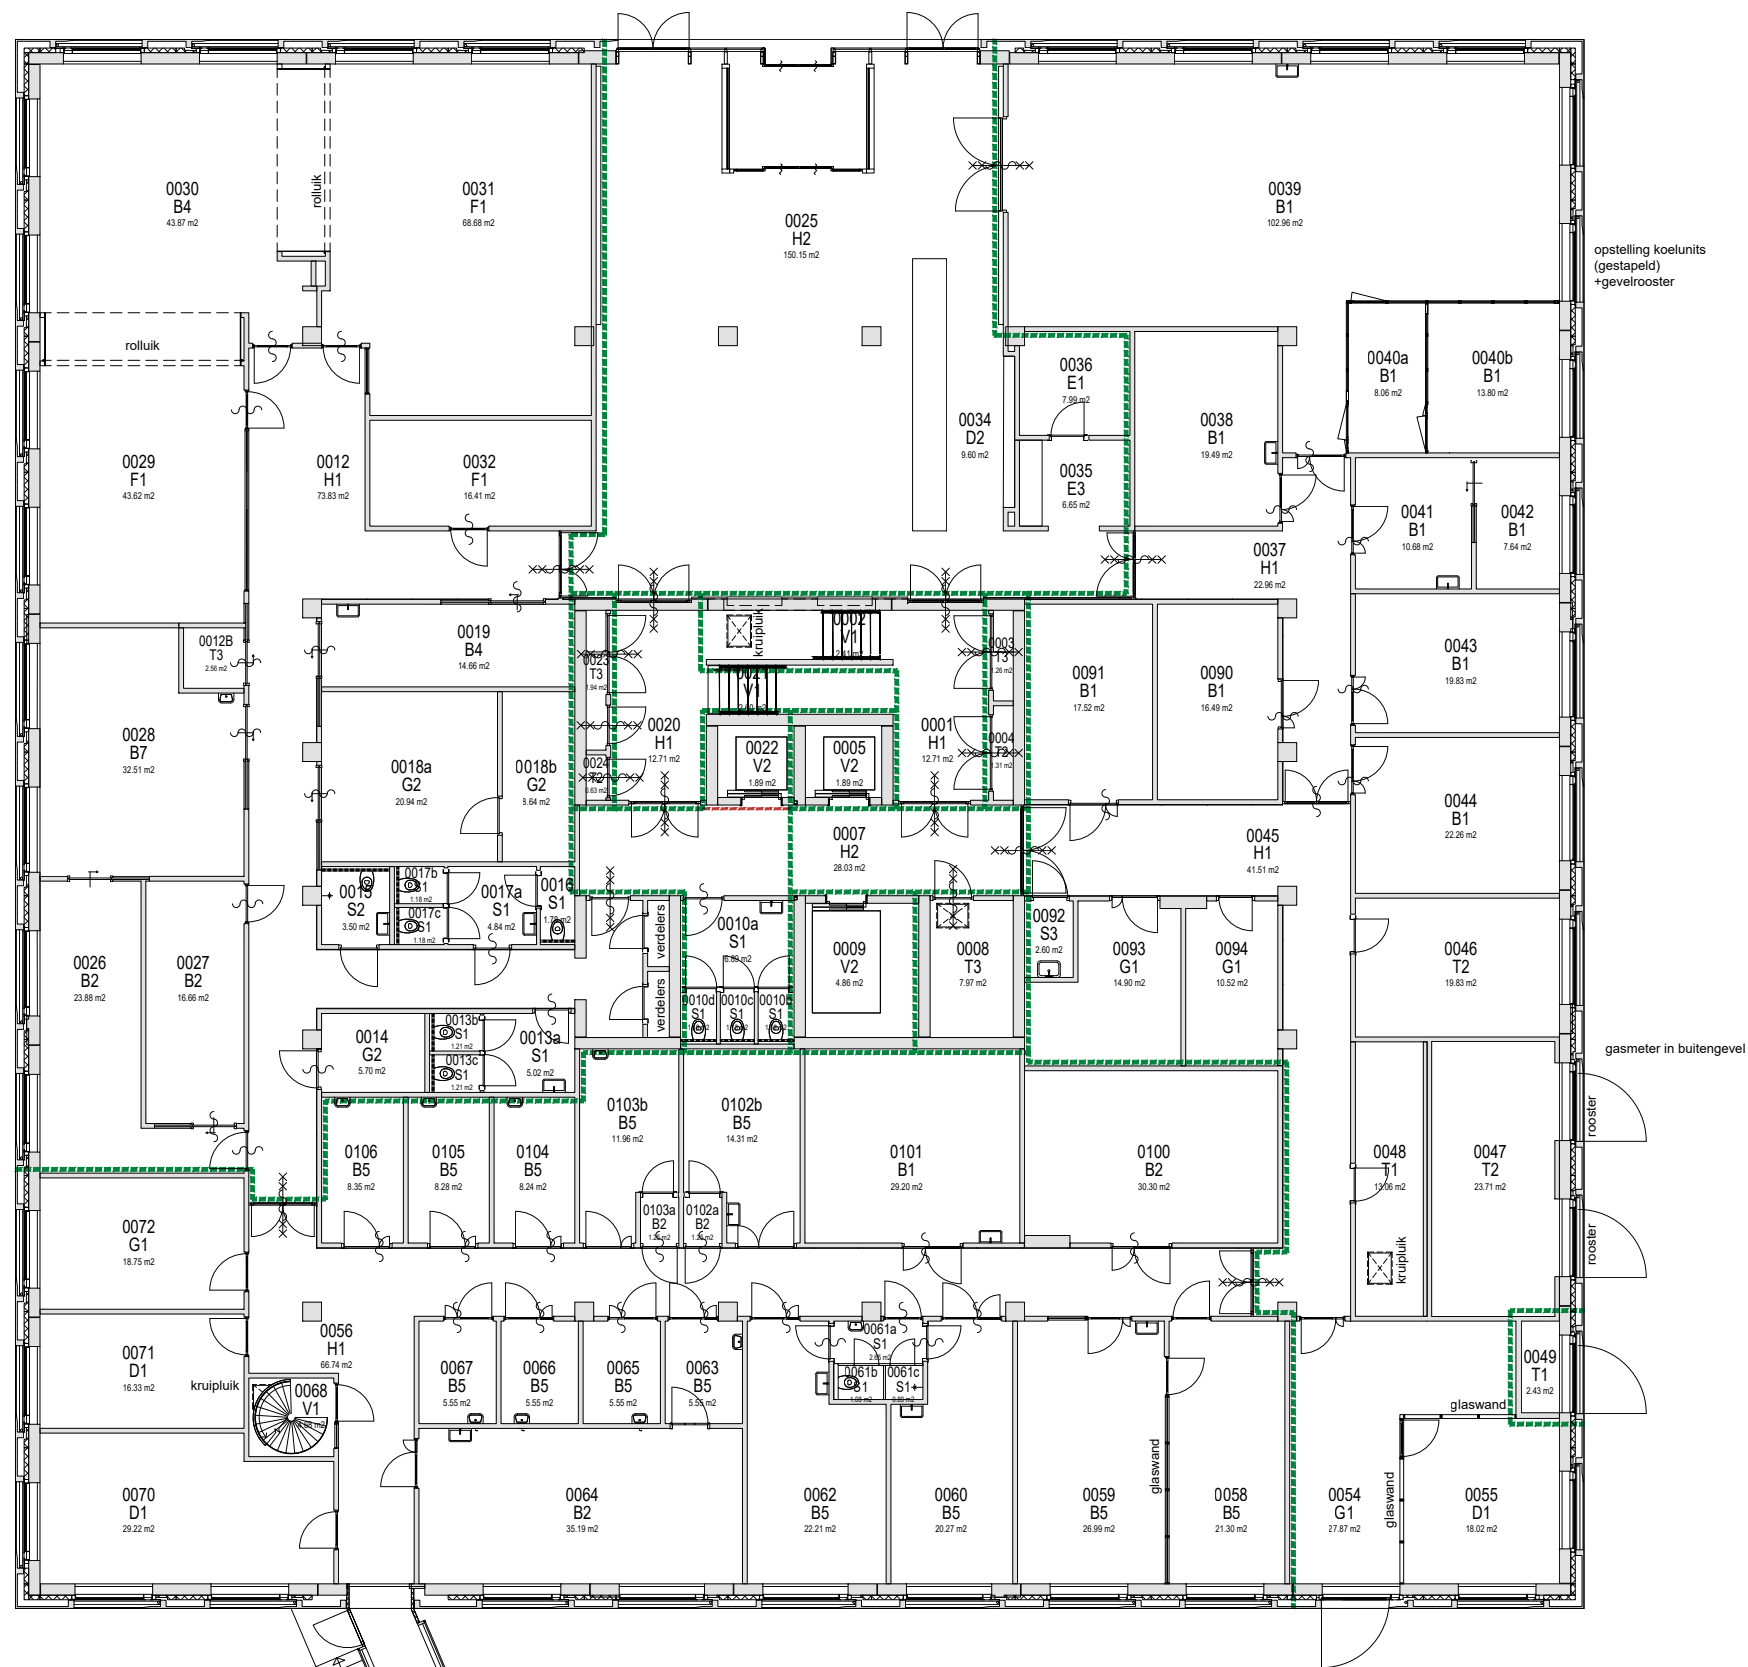


WAGENINGEN
UNIVERSITY & RESEARCH

Facilitair Bedrijf
Afdeling Vastgoed en Huisvesting
Akkermaalsbos 12, 6708 WB, Wageningen
Gebouw 116

vastgoedinformatie.fb@wur.nl

complex: 2500 - 2600 - Wageningen Campus
gebouw: 2558 - Helix
adres: Stippeneng 4, 6708 WE Wageningen

discipline: -
omschrijving: Plattegrond
verdieping: Begane grond

gecontroleerd op locatie:
-
wijz. 1 08-03-2021 BWS
wijz. 2 08-06-2021 BWS
wijz. 3 22-09-2022 BWS

schaal 1:200
getekend BWS
datum 05-03-2015
formaat A3
projectnr. -
status -
tek.nr. bladnr.

2558-0-basisplattegrond