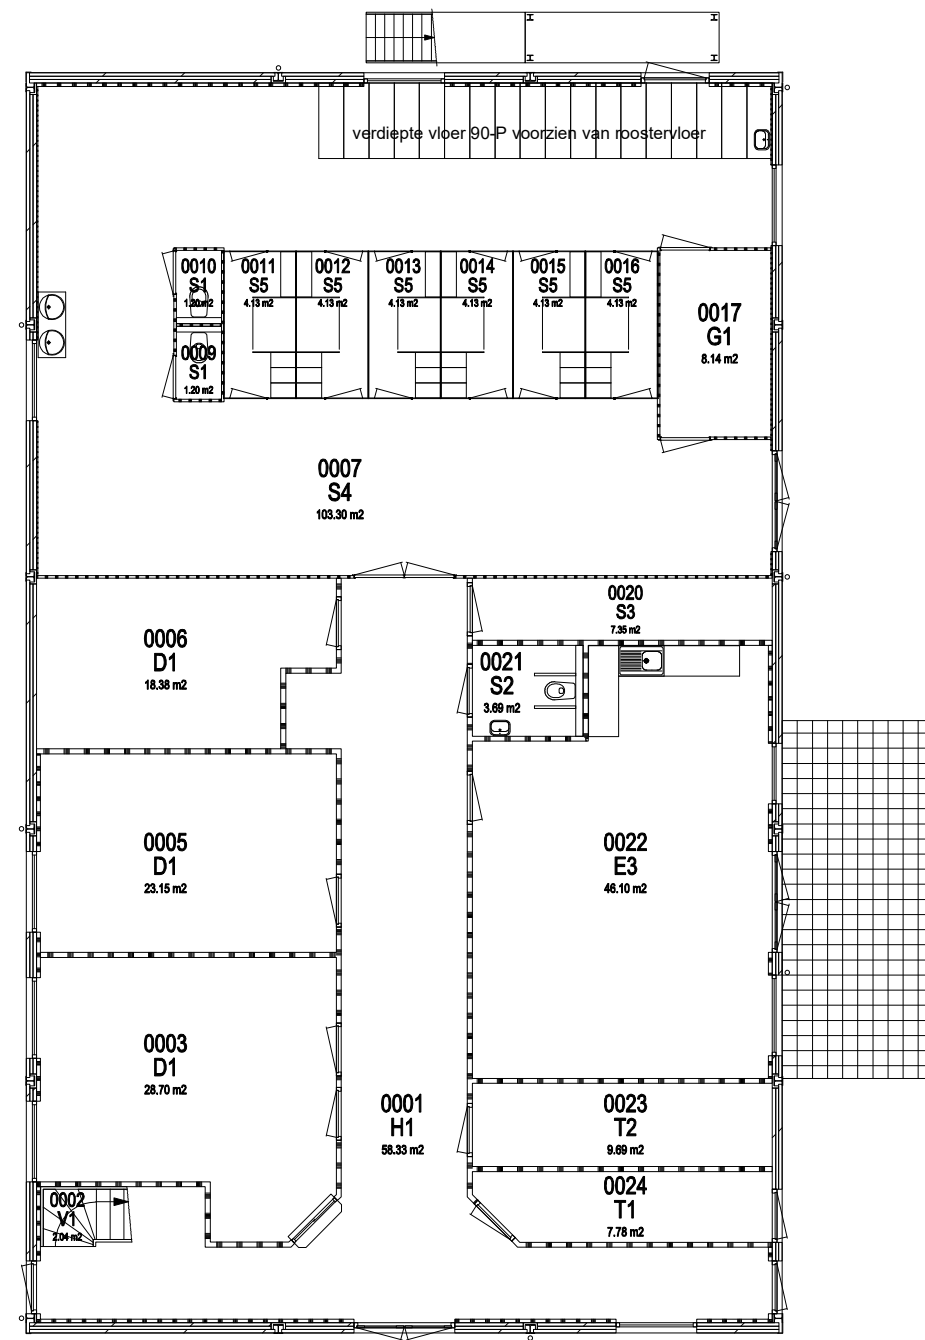


WAGENINGEN
UNIVERSITY & RESEARCH

vastgoedinformatie.fb@wur.nl

Facilitair Bedrijf
Afdeling Vastgoed en Huisvesting
Akkermaalsbos 12, 6708 WB, Wageningen
Gebouw 116

complex: 2500 - 2600 - Wageningen Campus
gebouw: 2580 - Carus A - Ontvangstgebouw
adres: Bornse Weilanden 5, 6708 WG Wageningen

discipline: -
omschrijving: Plattegrond
verdieping: Begane grond

gecontroleerd op locatie:
-
wijz. 1 20-01-2017 BWS
wijz. 2 21-12-2017 BWS
wijz. 3 16-02-2024 D4U

schaal 1:150
getekend m.s.
datum 1-12-2011
formaat A3
projectnr. -
status -
tek.nr. bladnr.
2580-0-basisplattegrond