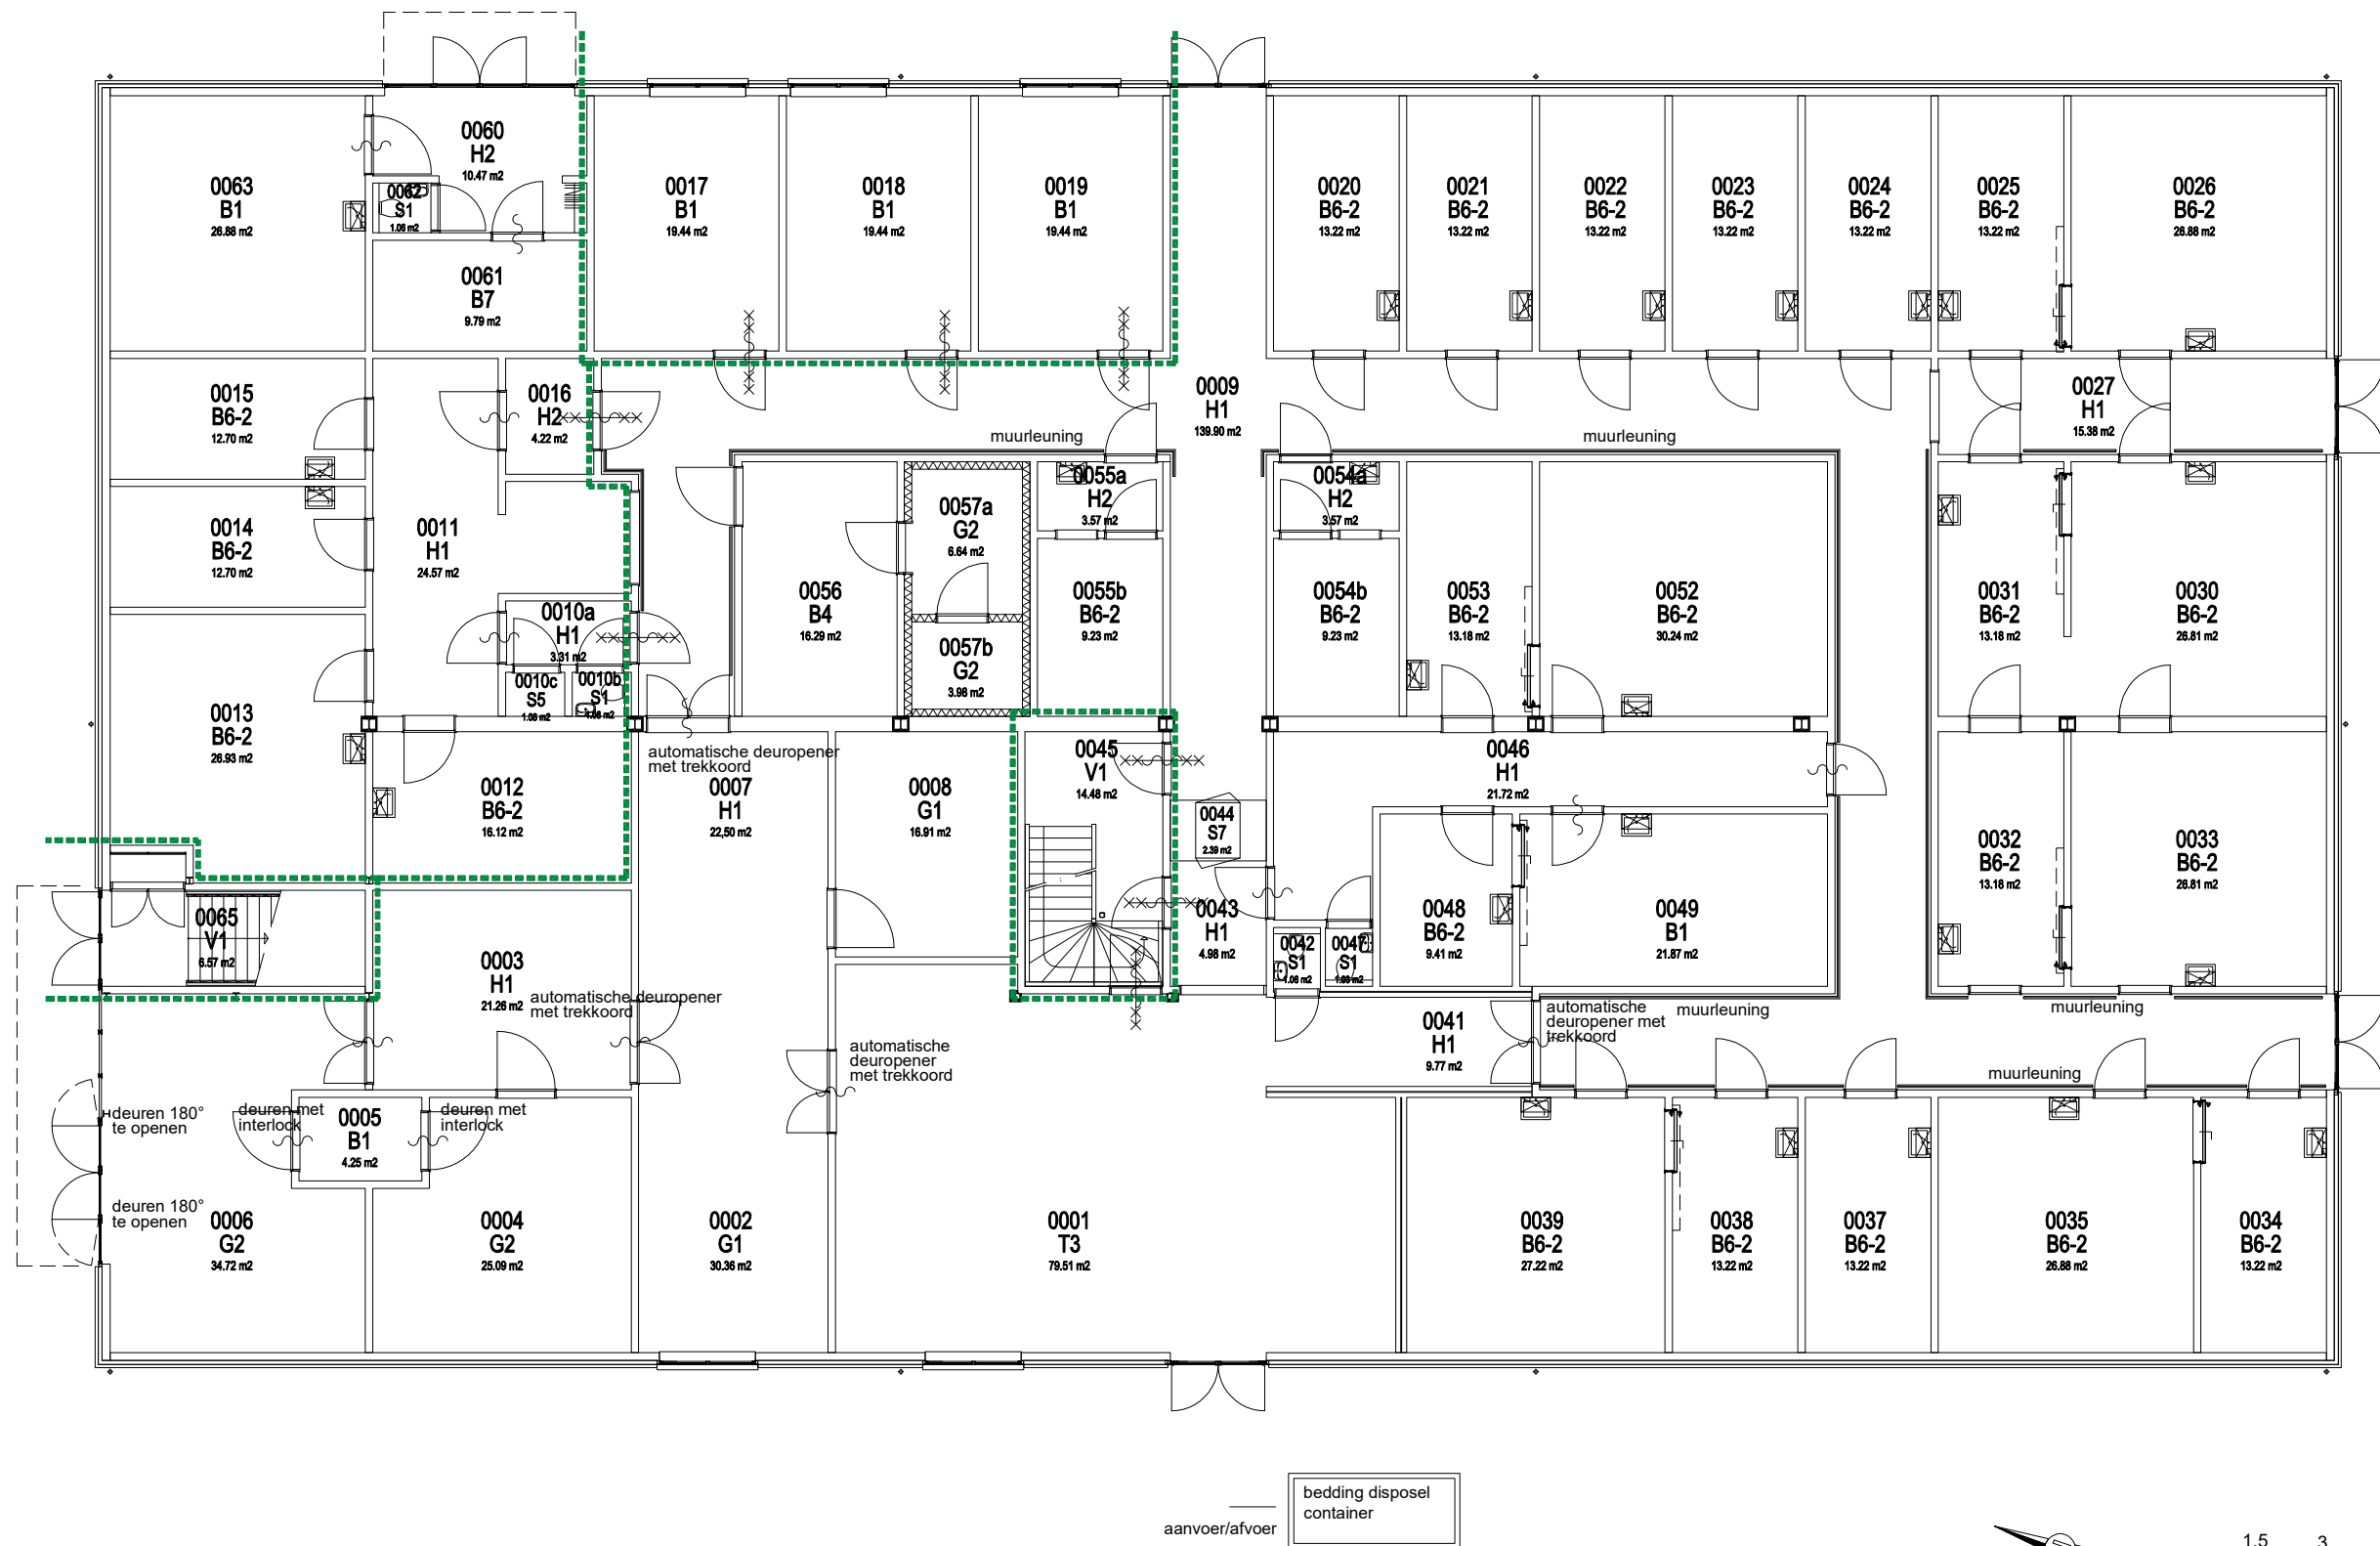


WAGENINGEN
UNIVERSITY & RESEARCH

vastgoed@wageningen-ur.nl

complex: 2500 - 2600 - Wageningen Campus
gebouw: 2582 - Carus I - Hoogwaardig lab
adres: Bornse Weilanden 5, 6708 WG Wageningen

discipline: -
omschrijving: Plattegrond
verdieping: Begane grond

Facilitair Bedrijf
Afdeling Vastgoed en Huisvesting
Akkermaalsbos 12, 6708 WB, Wageningen
Gebouw 116

gecontroleerd op locatie:
-
wijz. 1 23-03-2020 BWS
wijz. 2 12-01-2021 BWS
wijz. 3 08-02-2024 D4U

schaal 1:150
getekend ABT / t.o.
datum 14 juli 2012
formaat A3
projectnr. -
status -
tek.nr. bladnr.
2582-0-basisplattegrond