


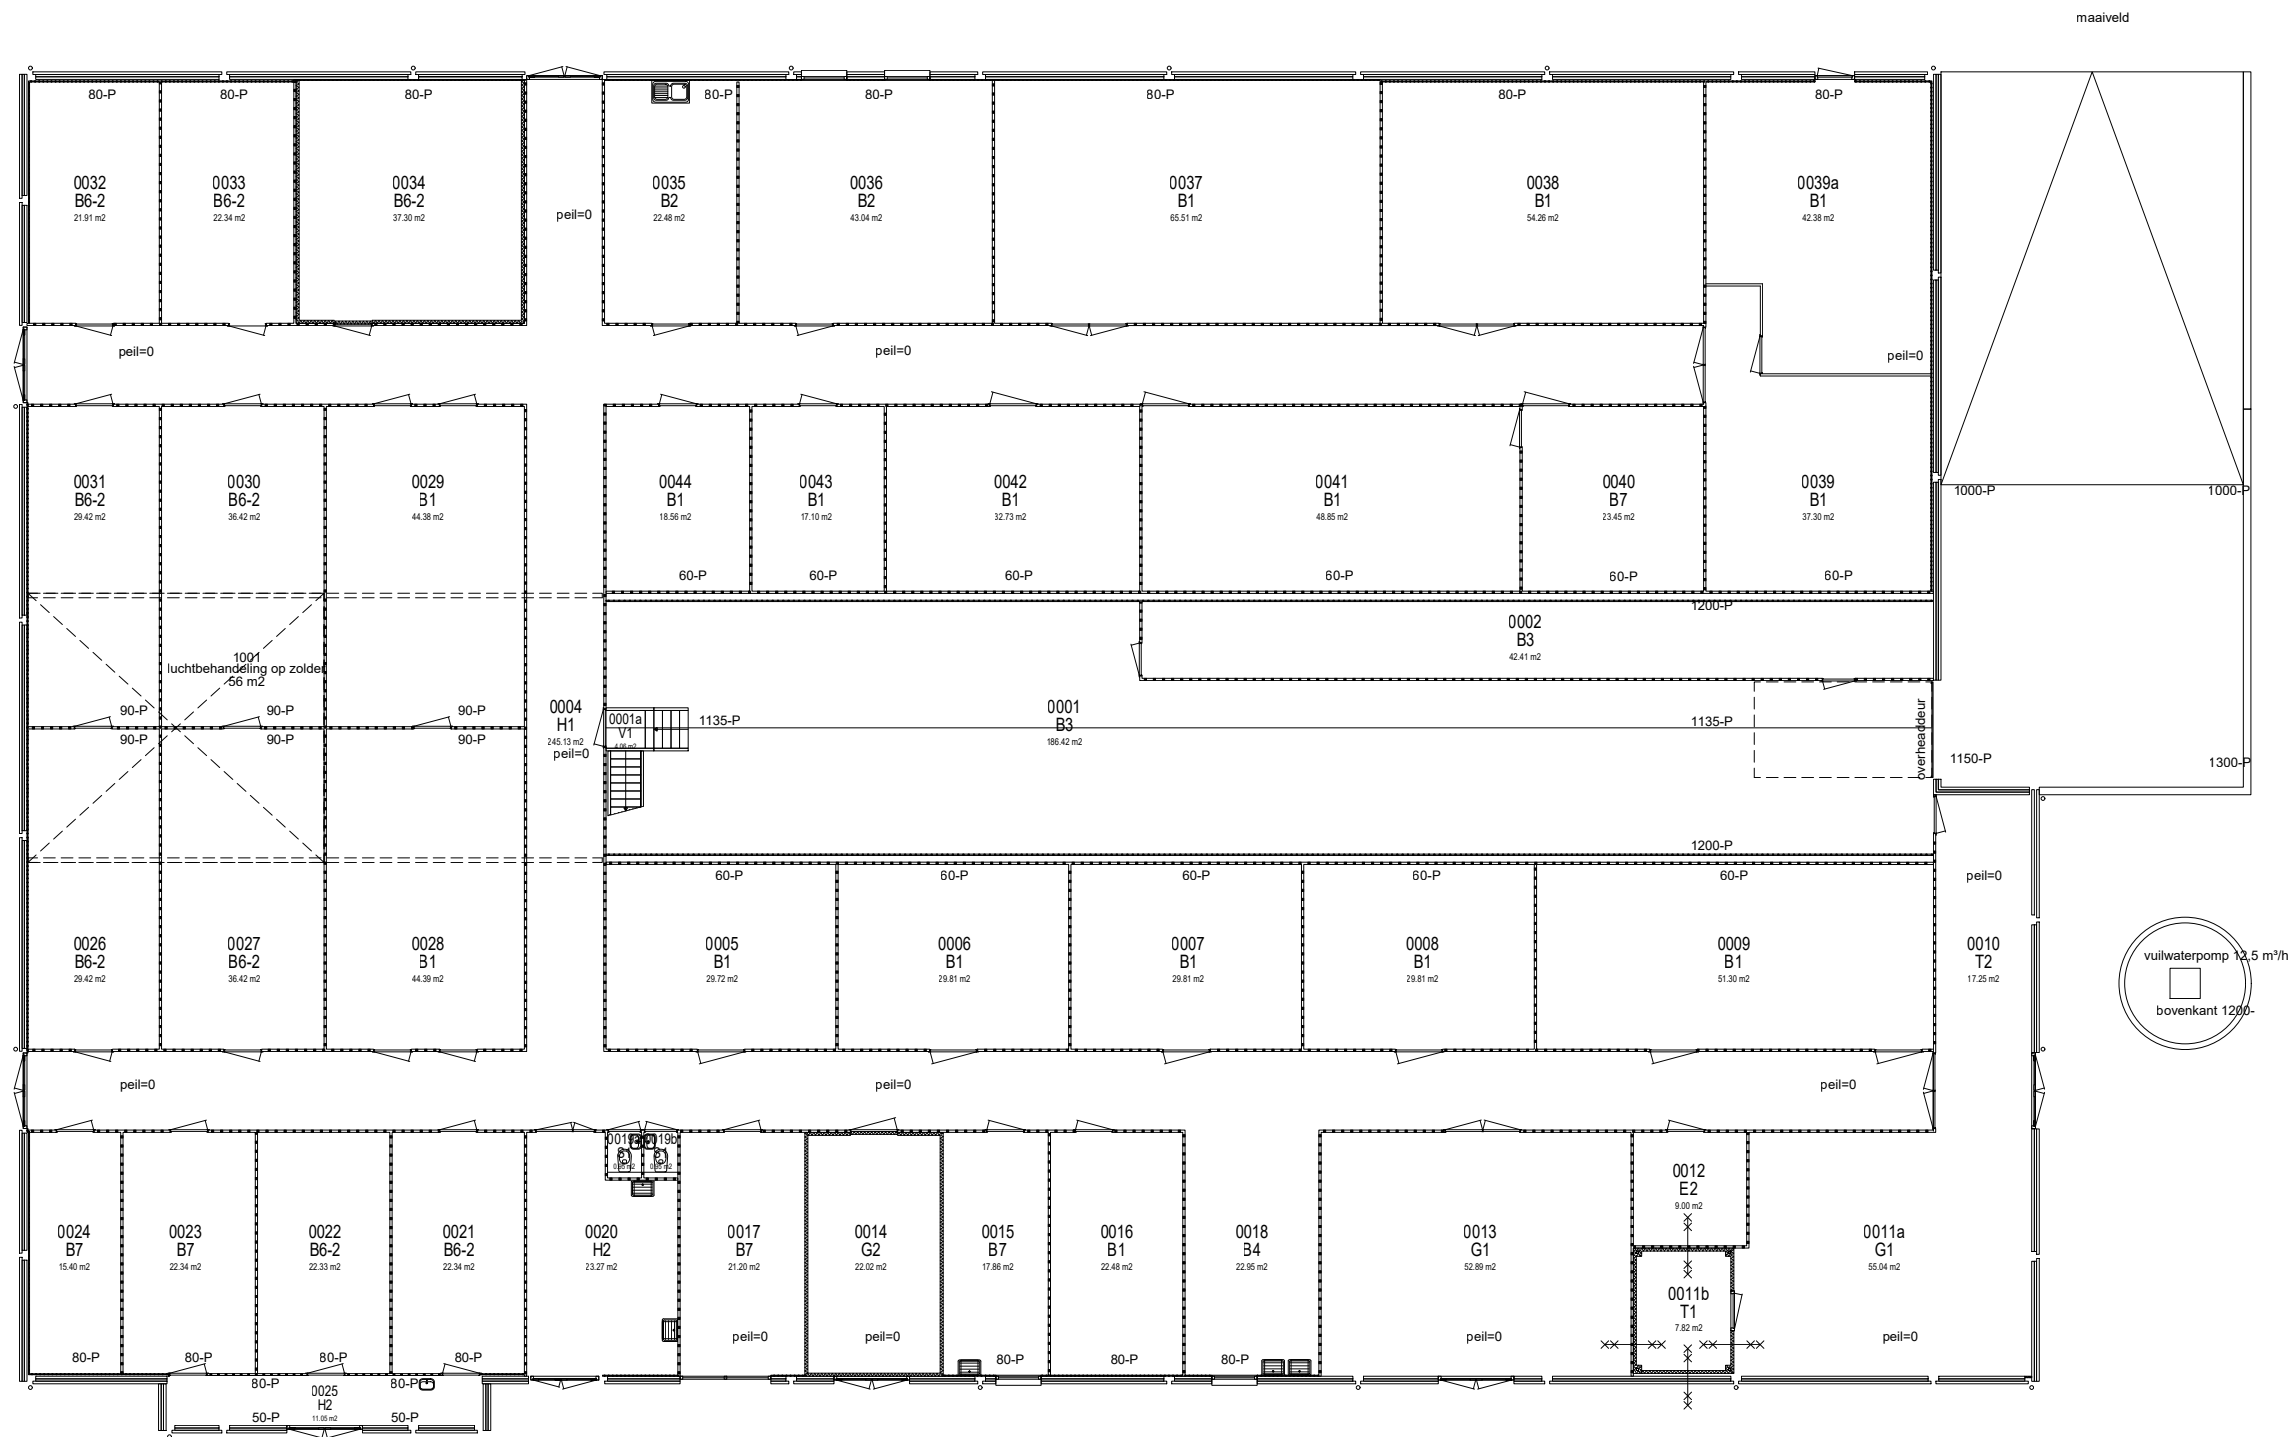

WAGENINGEN
UNIVERSITY & RESEARCH

vastgoedinformatie.fb@wur.nl

complex: 2500 - 2600 - Wageningen Campus
gebouw: 2583 - Carus B - Vissen
adres: Bornse Weilanden 5, 6708 WG Wageningen

discipline: -
omschrijving: Plattegrond
verdieping: Begane grond

Facilair Bedrijf
Afdeling Vastgoed en Huisvesting
Akkermaalsbos 12, 6708 WB, Wageningen
Gebouw 116

gecontroleerd op locatie:
-
wijz. 1 21-12-2017 BWS
wijz. 2 05-12-2022 BWS
wijz. 3 13-03-2024 D4U

schaal 1:200
getekend Agramatic/m.s.
datum nov.2011
formaat A3
projectnr. -
status -
tek.nr. bladnr.

2583-0-basisplattegrond