


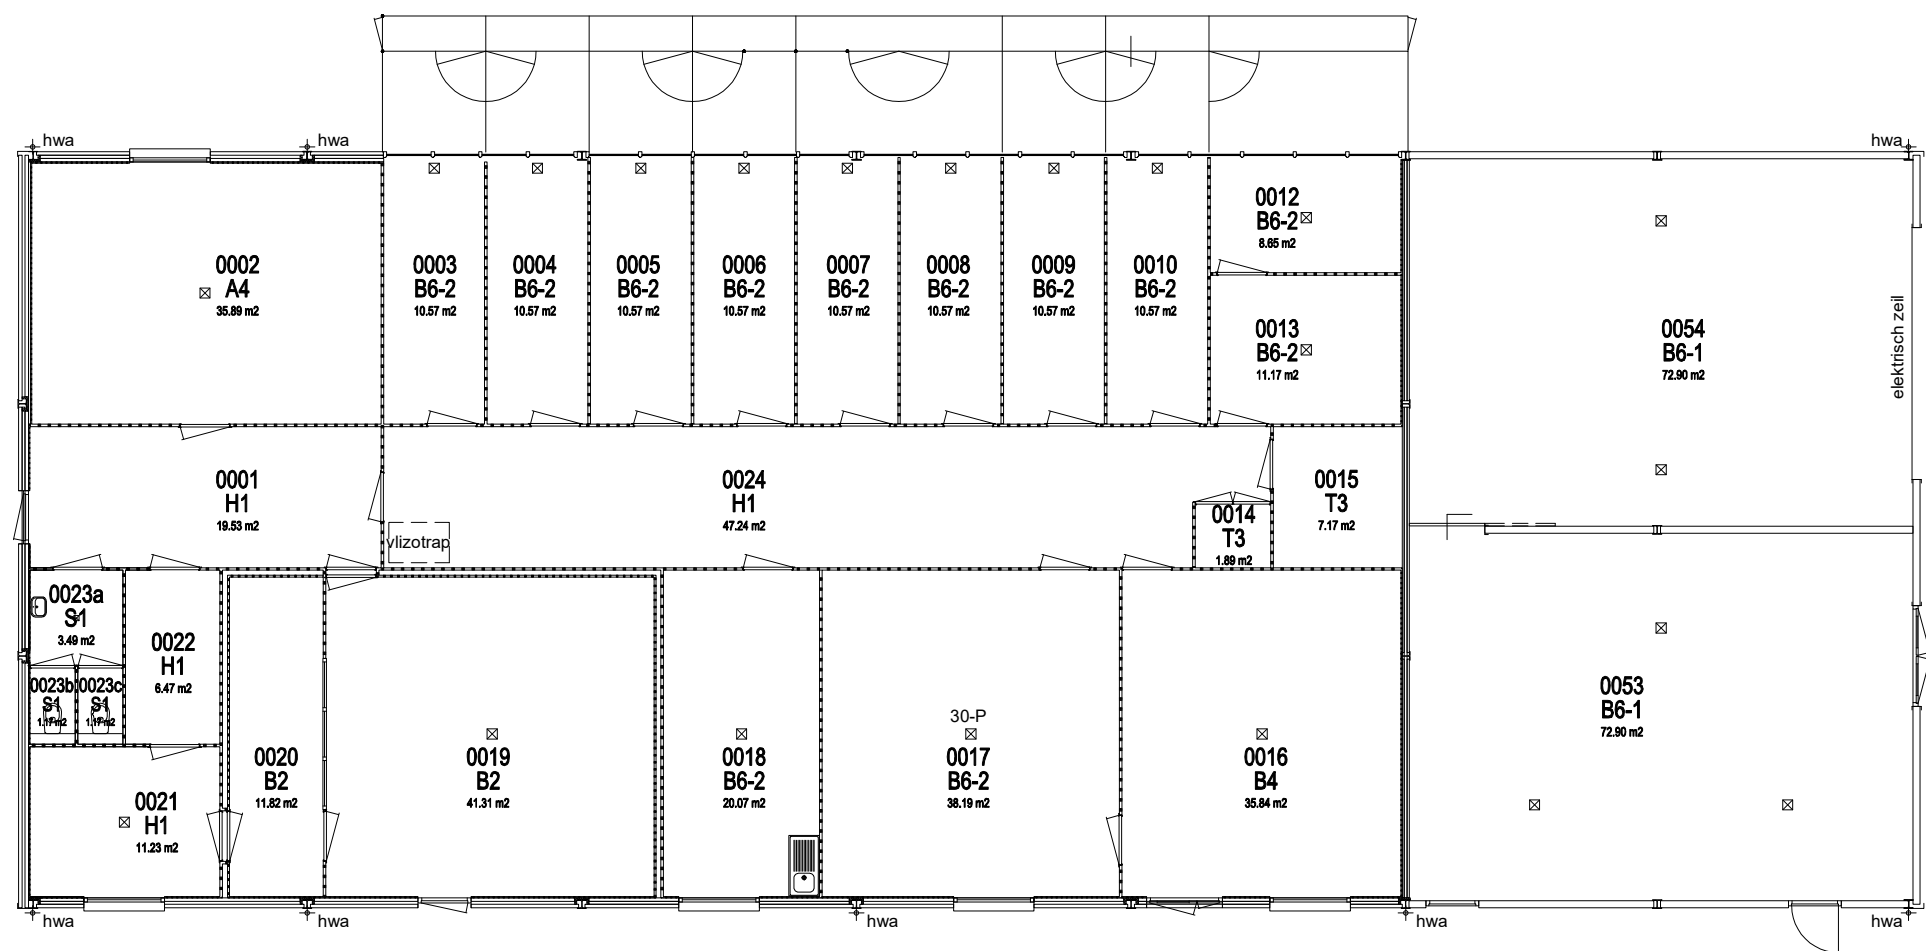

 WAGENINGEN UNIVERSITY & RESEARCH vastgoed informatie.fb@wur.nl		Facilitair Bedrijf Afdeling Vastgoed en Huisvesting Akkermaalsbos 12, 6708 WB, Wageningen Gebouw 116		schaal 1:150
				getekend Agramatic/M.S.
				datum 1-12-2011
				formaat A3
				projectnr. -
				status -
				tek.nr. bladnr.
				2585-0-basisplattegrond
complex: 2500 - 2600 - Wageningen Campus		gecontroleerd op locatie: -		
gebouw: 2585 - Carus D		wijz. 1 13-06-2017 BWS		
adres: Bornse Weilanden 3, 6708 WG Wageningen		wijz. 2 21-12-2017 BWS		
discipline: -		wijz. 3 16-02-2024 D4U		
omschrijving: Plattegrond				
verdieping: Begane grond				