



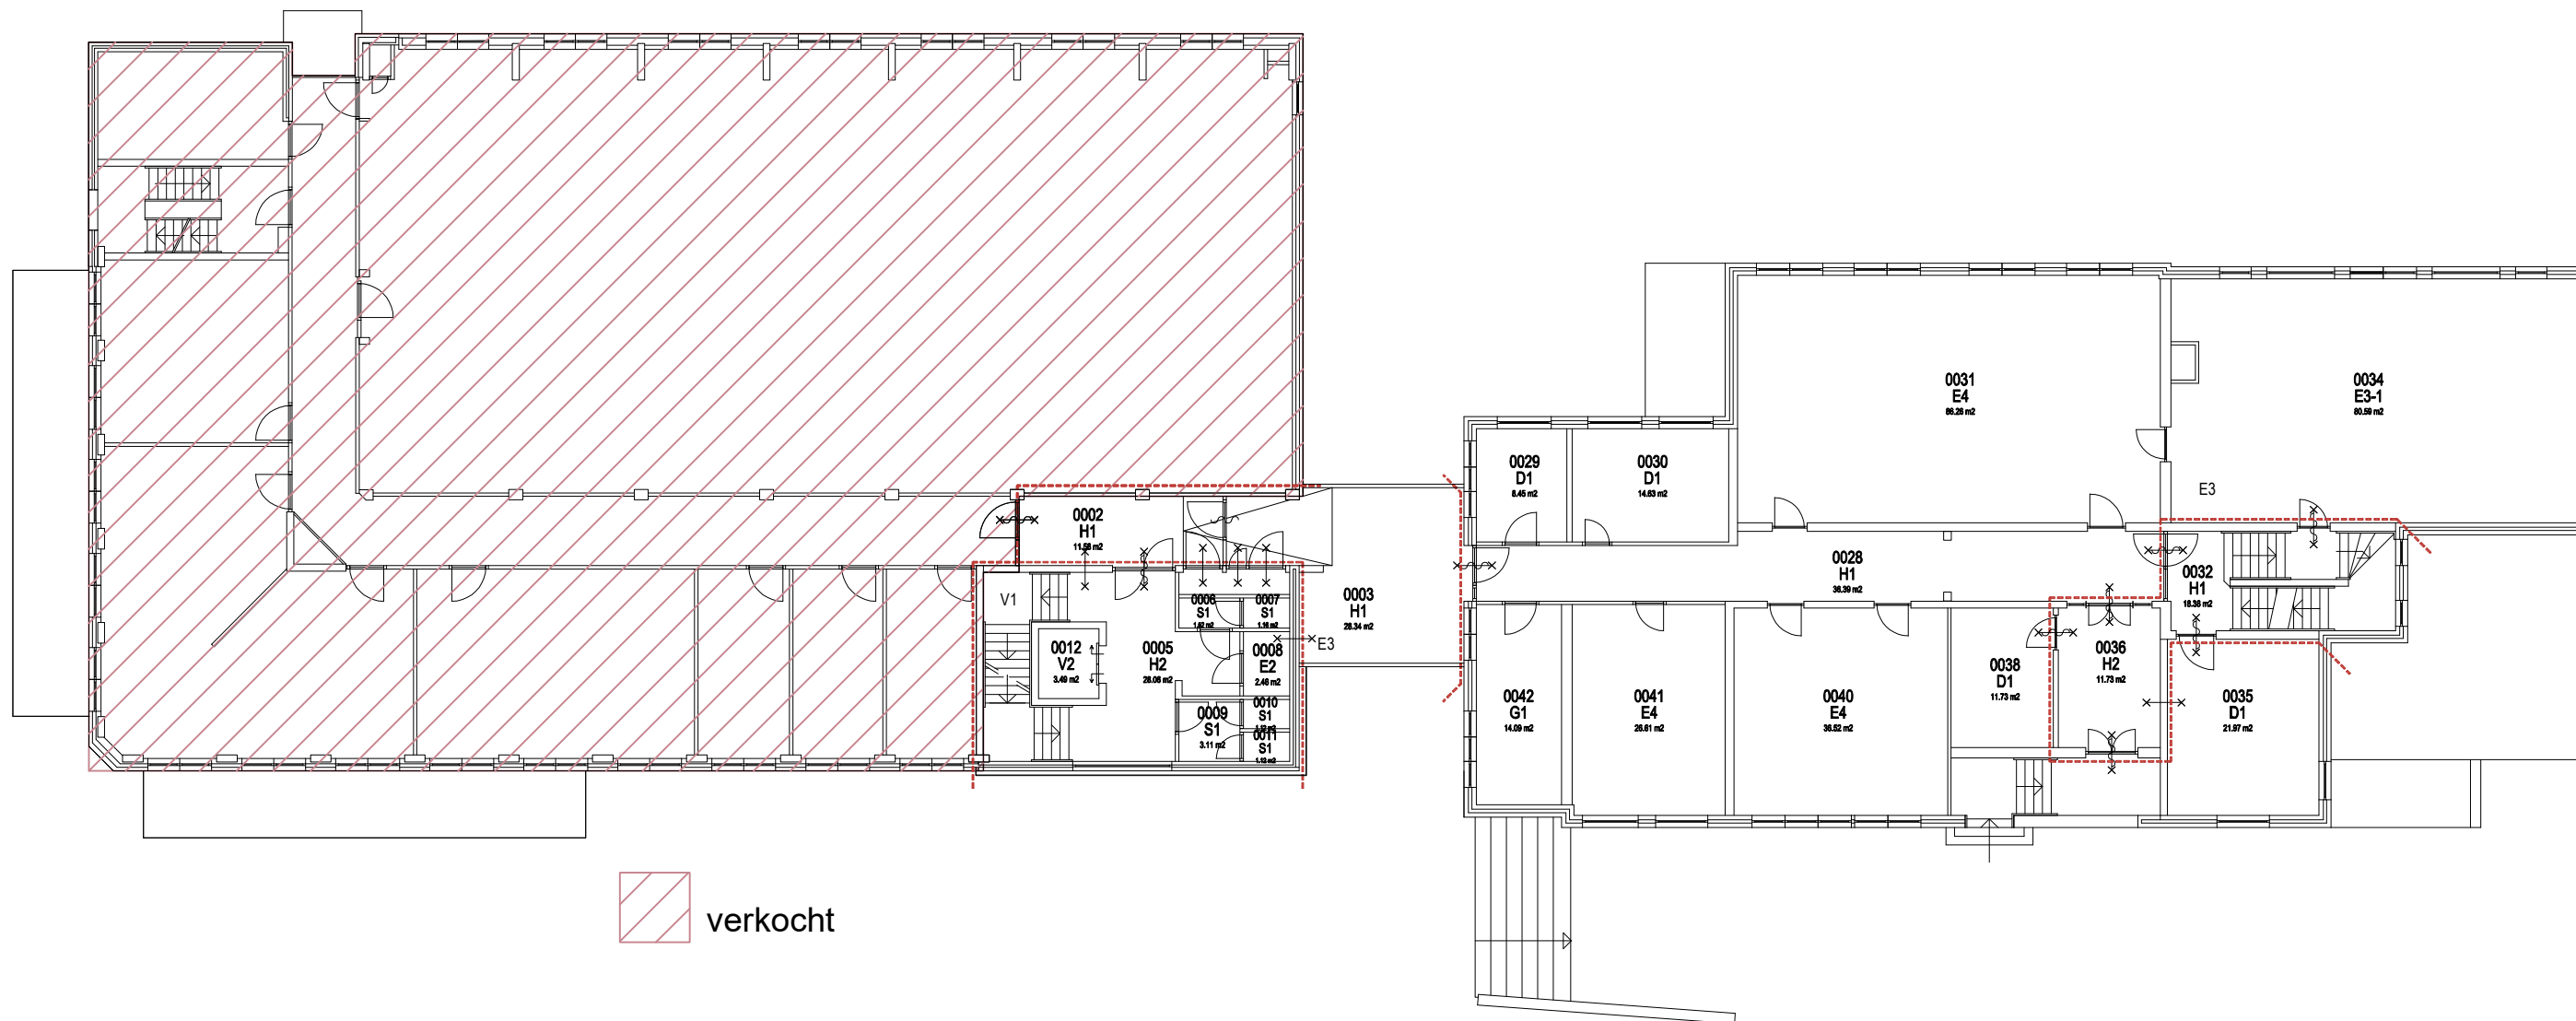

 verkocht

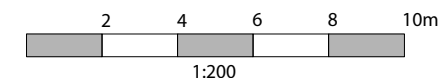

WAGENINGEN
UNIVERSITY & RESEARCH

vastgoedinformatie.fb@wur.nl

complex: 44 - De Dreijen
gebouw: 4419 - Clockhouse
adres: Generaal Foulkesweg 37, 6703 BL Wageningen

discipline: -
omschrijving: Plattegrond
verdieping: Begane grond

Facilitair Bedrijf
Afdeling Vastgoed en Huisvesting
Akkermaalsbos 12, 6708 WB, Wageningen
Gebouw 116

gecontroleerd op locatie:
2 febr. 2010 t.o.
wijz. 1 03-07-2017 BWS
wijz. 2 05-12-2017 BWS
wijz. 3 15-09-2022 BWS

schaal 1:200
getekend TSC / t.o.
datum maart 1998
formaat A3
projectnr. -
status -
tek.nr. bladnr.
4419-0-basisplattegrond