


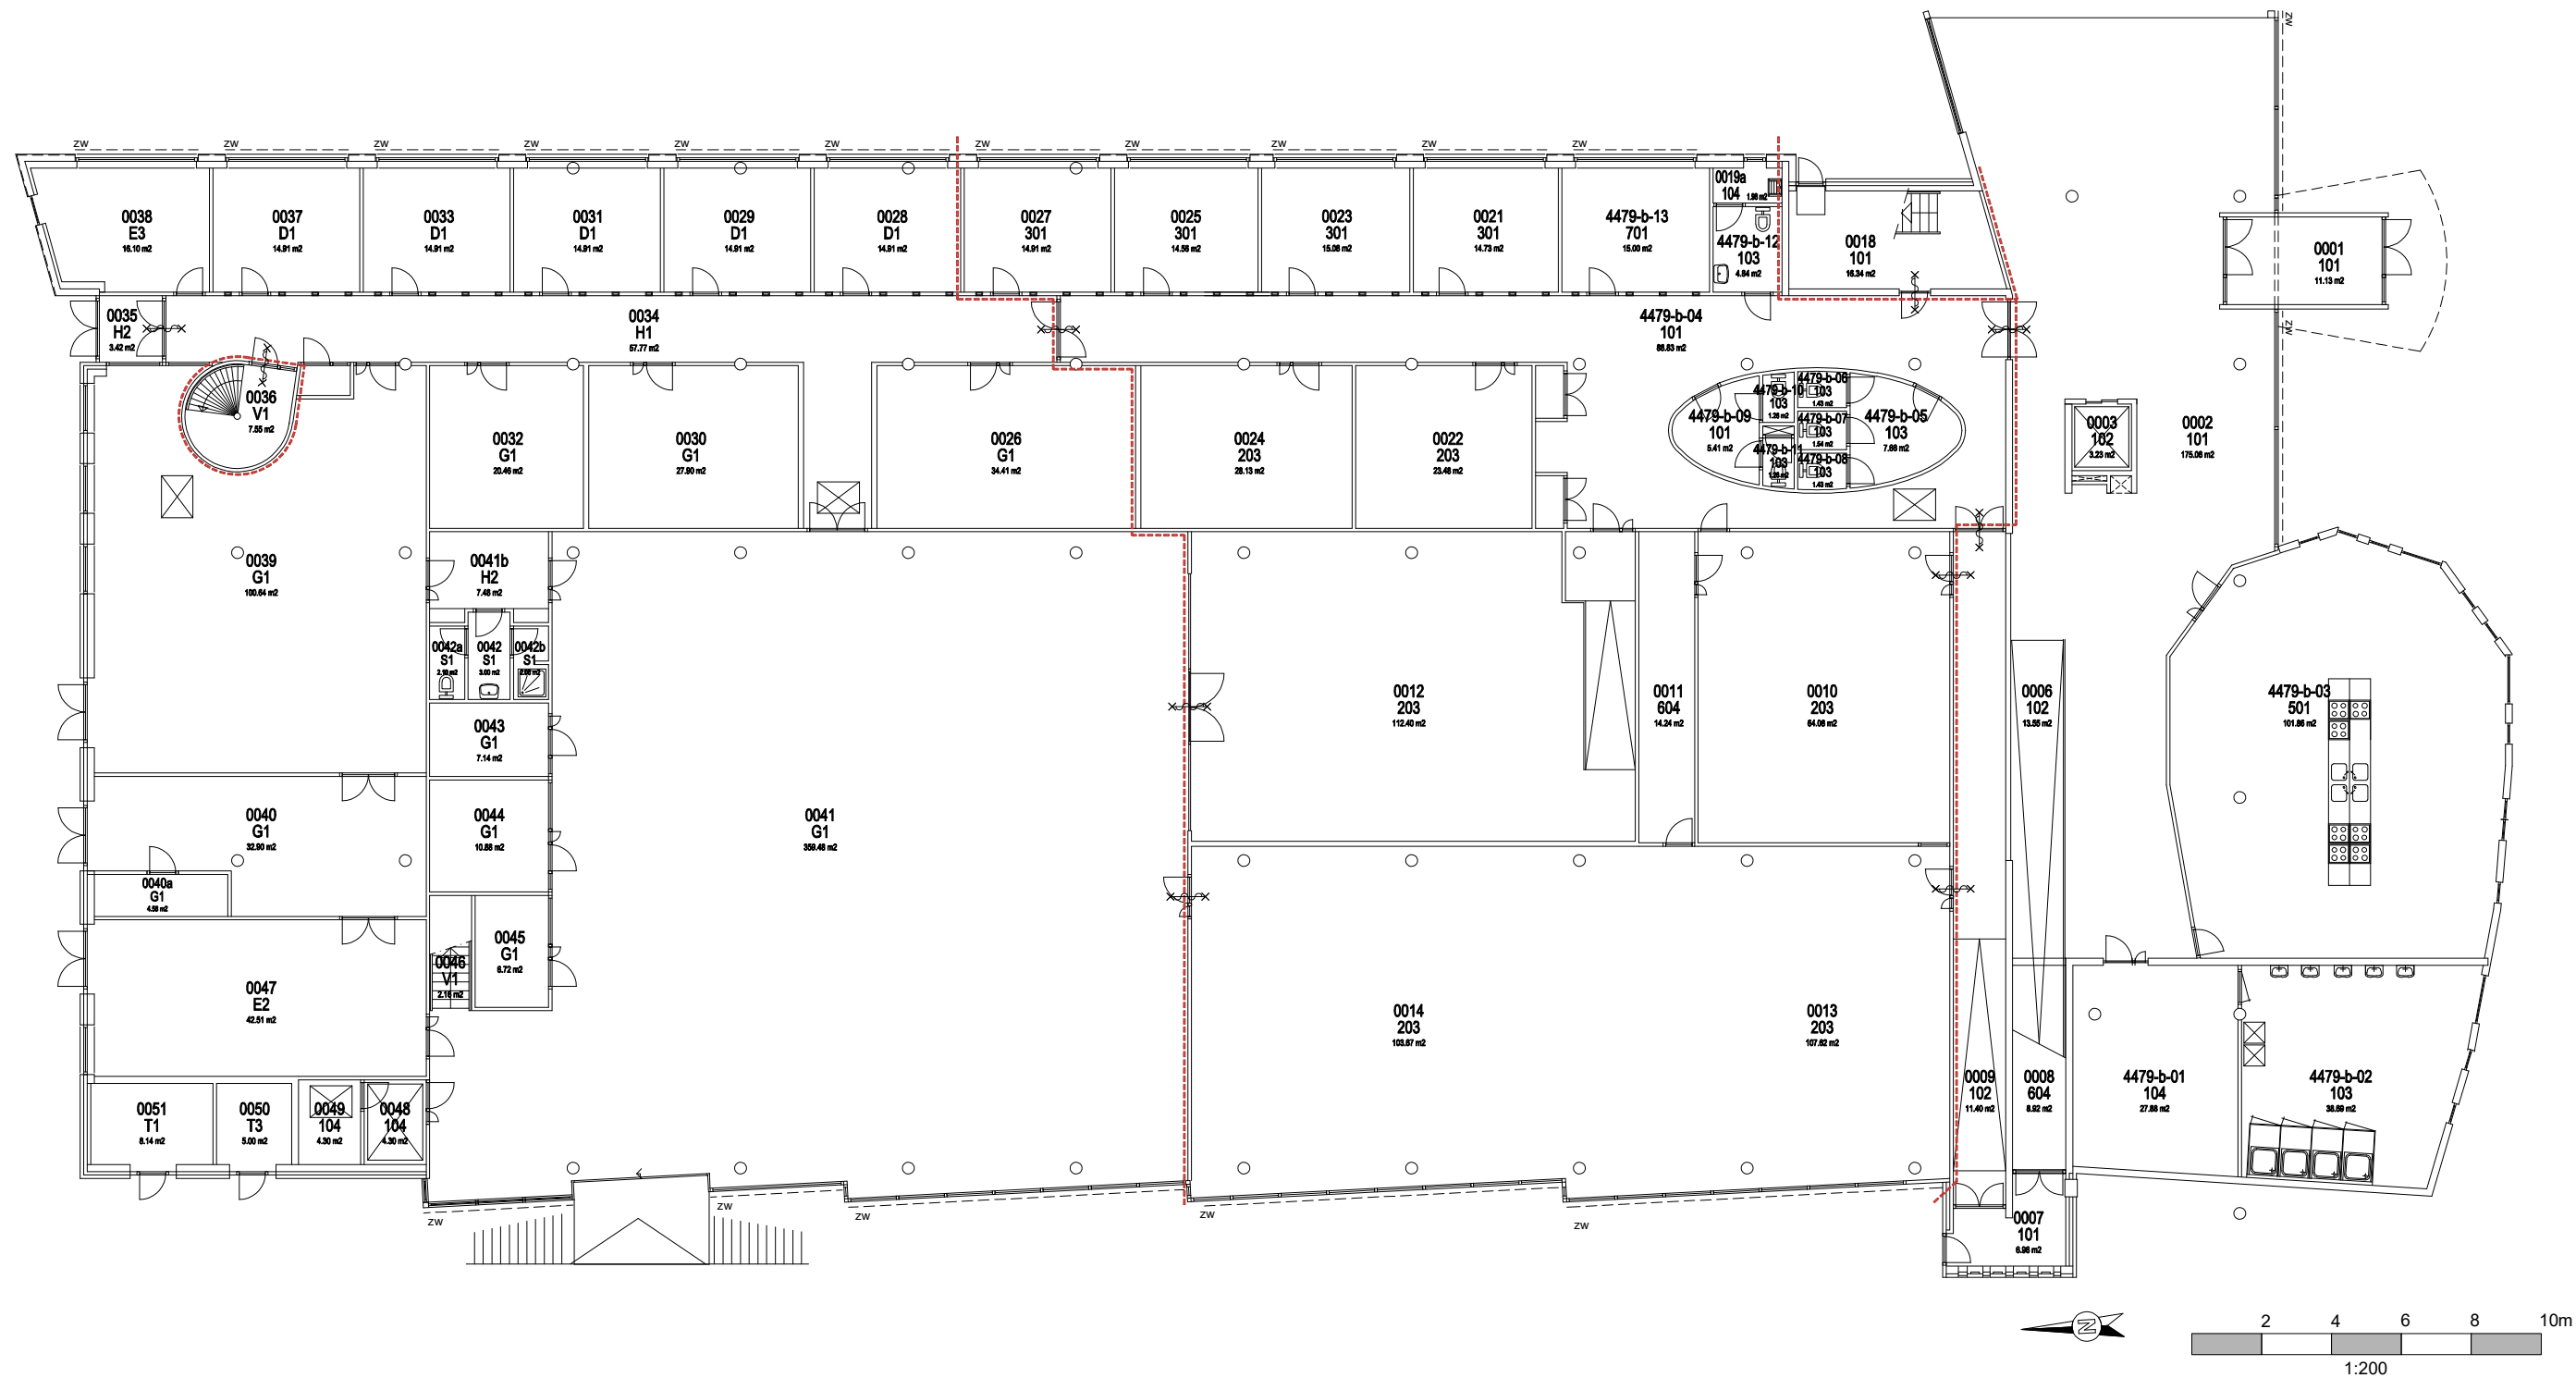

WAGENINGEN
UNIVERSITY & RESEARCH

vastgoedinformatie.fb@wur.nl

complex: 44 - de Dreijen
gebouw: 4479 - Agrotechnion (309)
adres: Bomenweg 4, 6703 HD Wageningen

discipline: -
omschrijving: Plattegrond
verdieping: Begane grond

Facilitair Bedrijf
Afdeling Vastgoed en Huisvesting
Akkermaalsbos 12, 6708 WB, Wageningen
Gebouw 116

gecontroleerd op locatie:

-
wijz. 1 23-10-2017 BWS
wijz. 2 05-12-2017 BWS
wijz. 3 09-02-2024 D4U

schaal 1:200
getekend BvdH/t.o.
datum augustus 1999
formaat A3
projectnr. -
status -
tek.nr. bladnr.

4479-0-basisplattegrond