


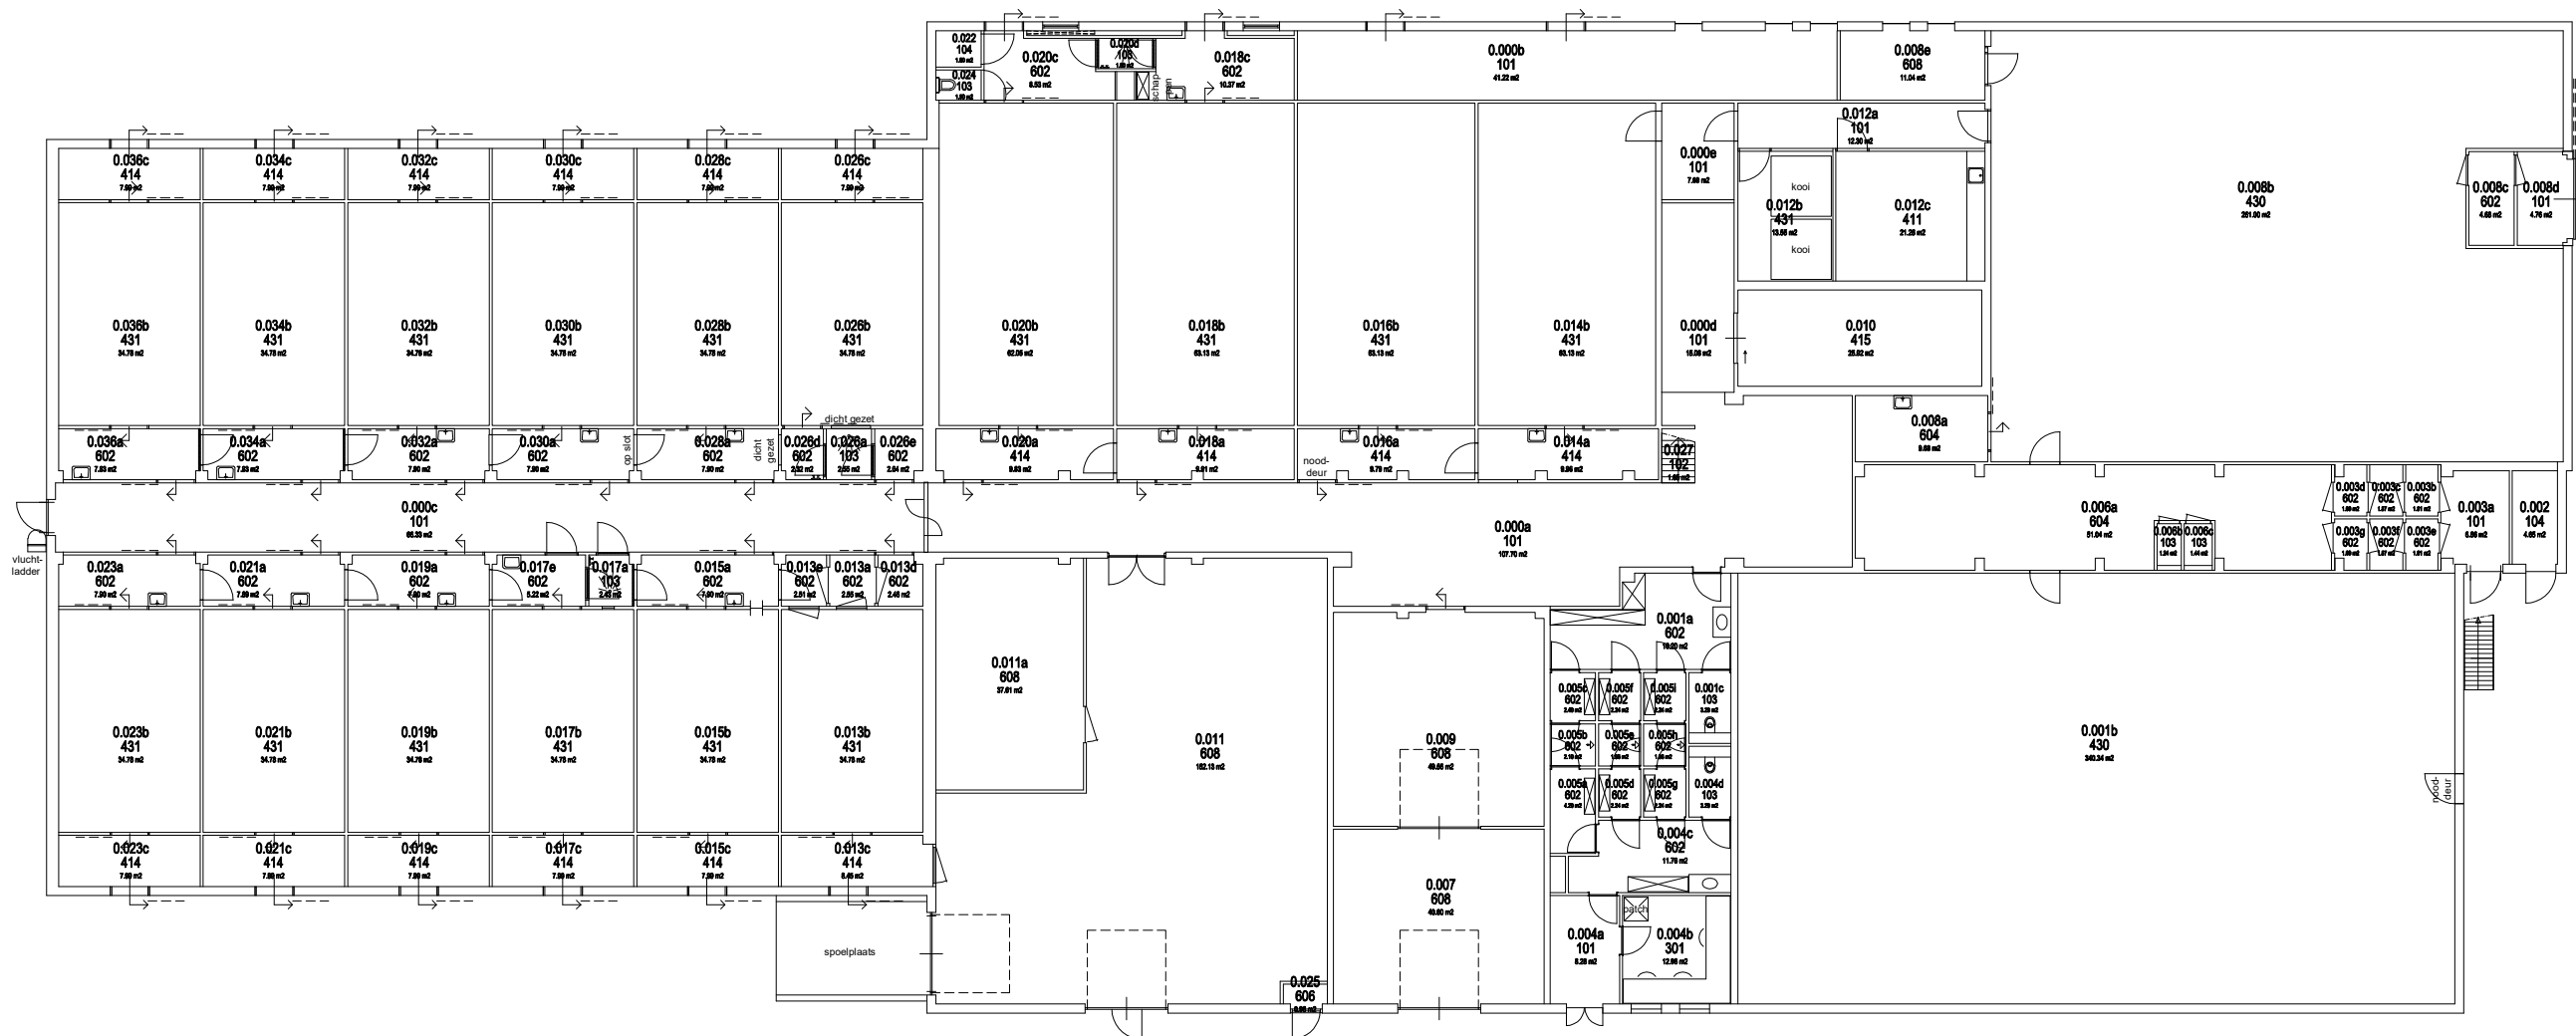

Facilitair Bedrijf
Afdeling Vastgoed en Huisvesting
Akkermaalsbos 12 6708WB / Gebouw 116
Postbus 59, 6700 AB Wageningen

tel. 0317 - 483590, secretariaat.venh@wur.nl

complex: 61 - PV Runderweg
gebouw: 6160 - Pluimveestallen

Discipline: -
Omschrijving: Plattegrond
Verdieping: Begane grond

Gecontroleerd ter plaatse:
10 oktober 2012
gewijzigd 1 12-12-2017 BWS
gewijzigd 2 09-05-2018 BWS
gewijzigd 3 08-10-2019 BWS

schaal 1:250
getekend RP/t.o.
datum november 2004
formaat A3
projectnr. -
status -
tek.nr. bladnr.
6160-0-basisplattegrond