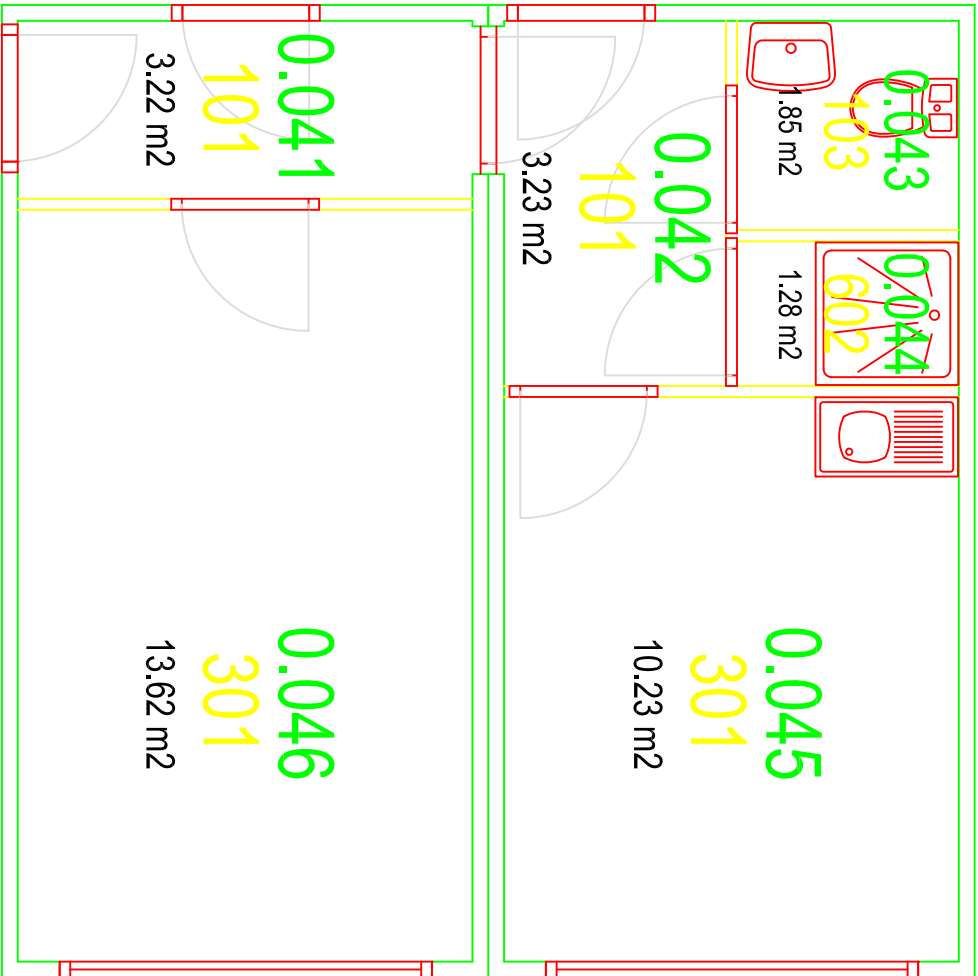


 WAGENINGEN UR For quality of life Facilitair Bedrijf Afdeling Vastgoed en Huisvesting Akkermaalsbos 12 6708WB / Gebouw 116 Postbus 59, 6700 AB Wageningen		schaal 1:50 getekend RP/I.o. datum november 2004 formaat A3 projectnr. - status Definitief tek.nr. bladnr. 6170-0-Basisplattegrond	
tel. 0317 - 483590, fax. 0317 - 424060		Gecontroleerd ter plaatse: 10 oktober 2012 gewijzigd 1 17 oktober 2012 gewijzigd 2 08-04-2014 ms gewijzigd 3 19-11-2015 BWS	
complex: 61 - PV Runderweg gebouw: 6170 - Portal unit		Discipline: - Omschrijving: Plattegrond Verdieping: Begane grond	