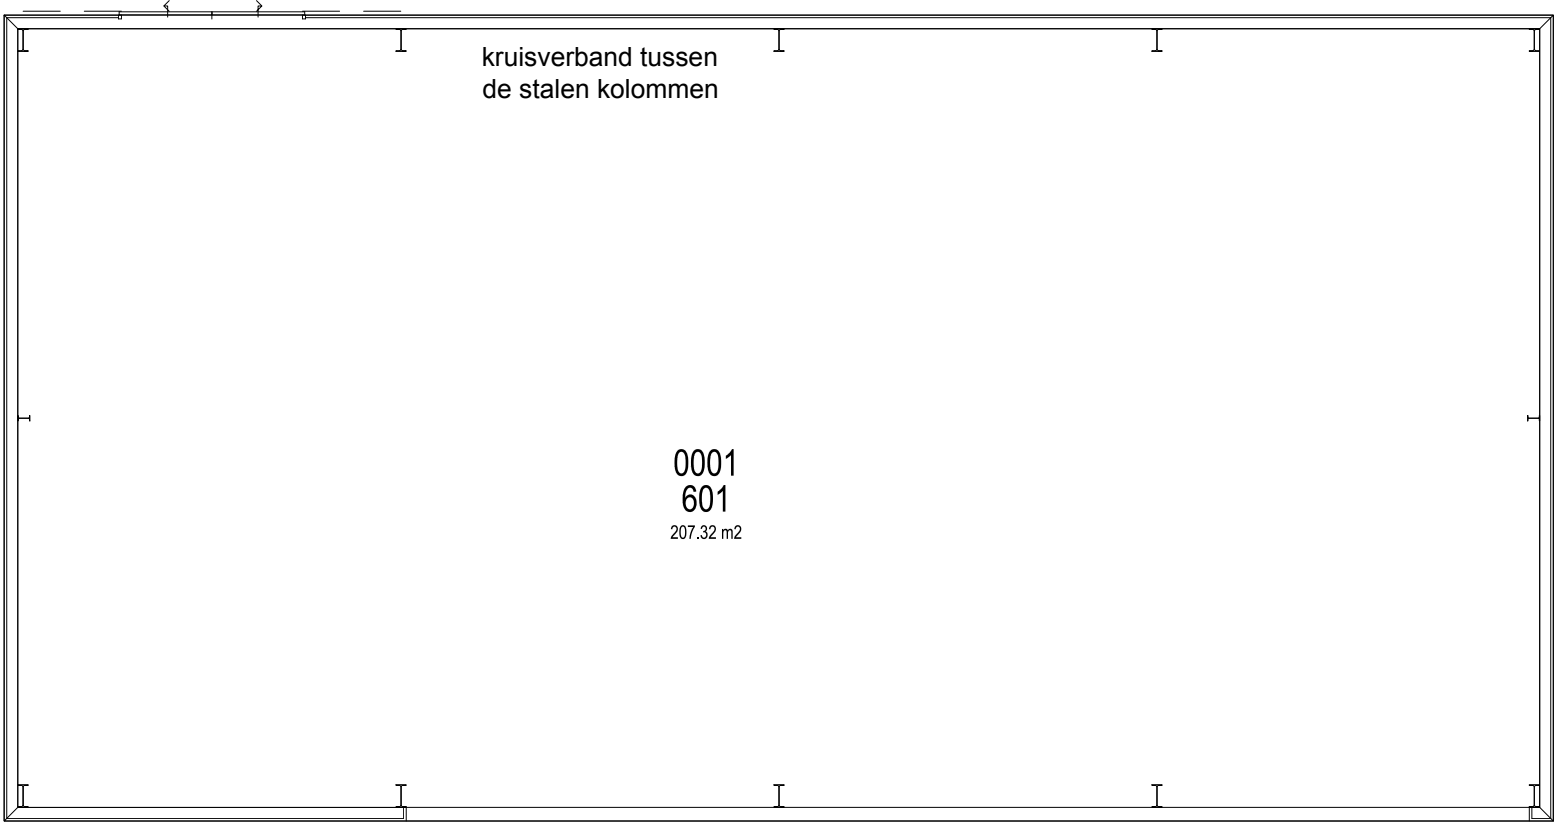


tel. 0317 - 483590, fax. 0317 - 424060

complex: 61 - Runderweg 2
gebouw: 6171 - Kapschuur
Discipline: -
Omschrijving: Plattegrond
Verdieping: Begane grond

Facilitair Bedrijf
Afdeling Vastgoed en Huisvesting
Akkermaalsbos 12 6708WB / Gebouw 116
Postbus 59, 6700 AB Wageningen

Gecontroleerd ter plaatse:
-
gewijzigd 1 -
gewijzigd 2 -
gewijzigd 3 -

schaal 1 : 100
getekend Uiterdijk/t.o.
datum 17 aug.2012
formaat A3
projectnr. 6171
status Definitief
tek.nr. bladnr.

6171-0-Basisplattegrond