


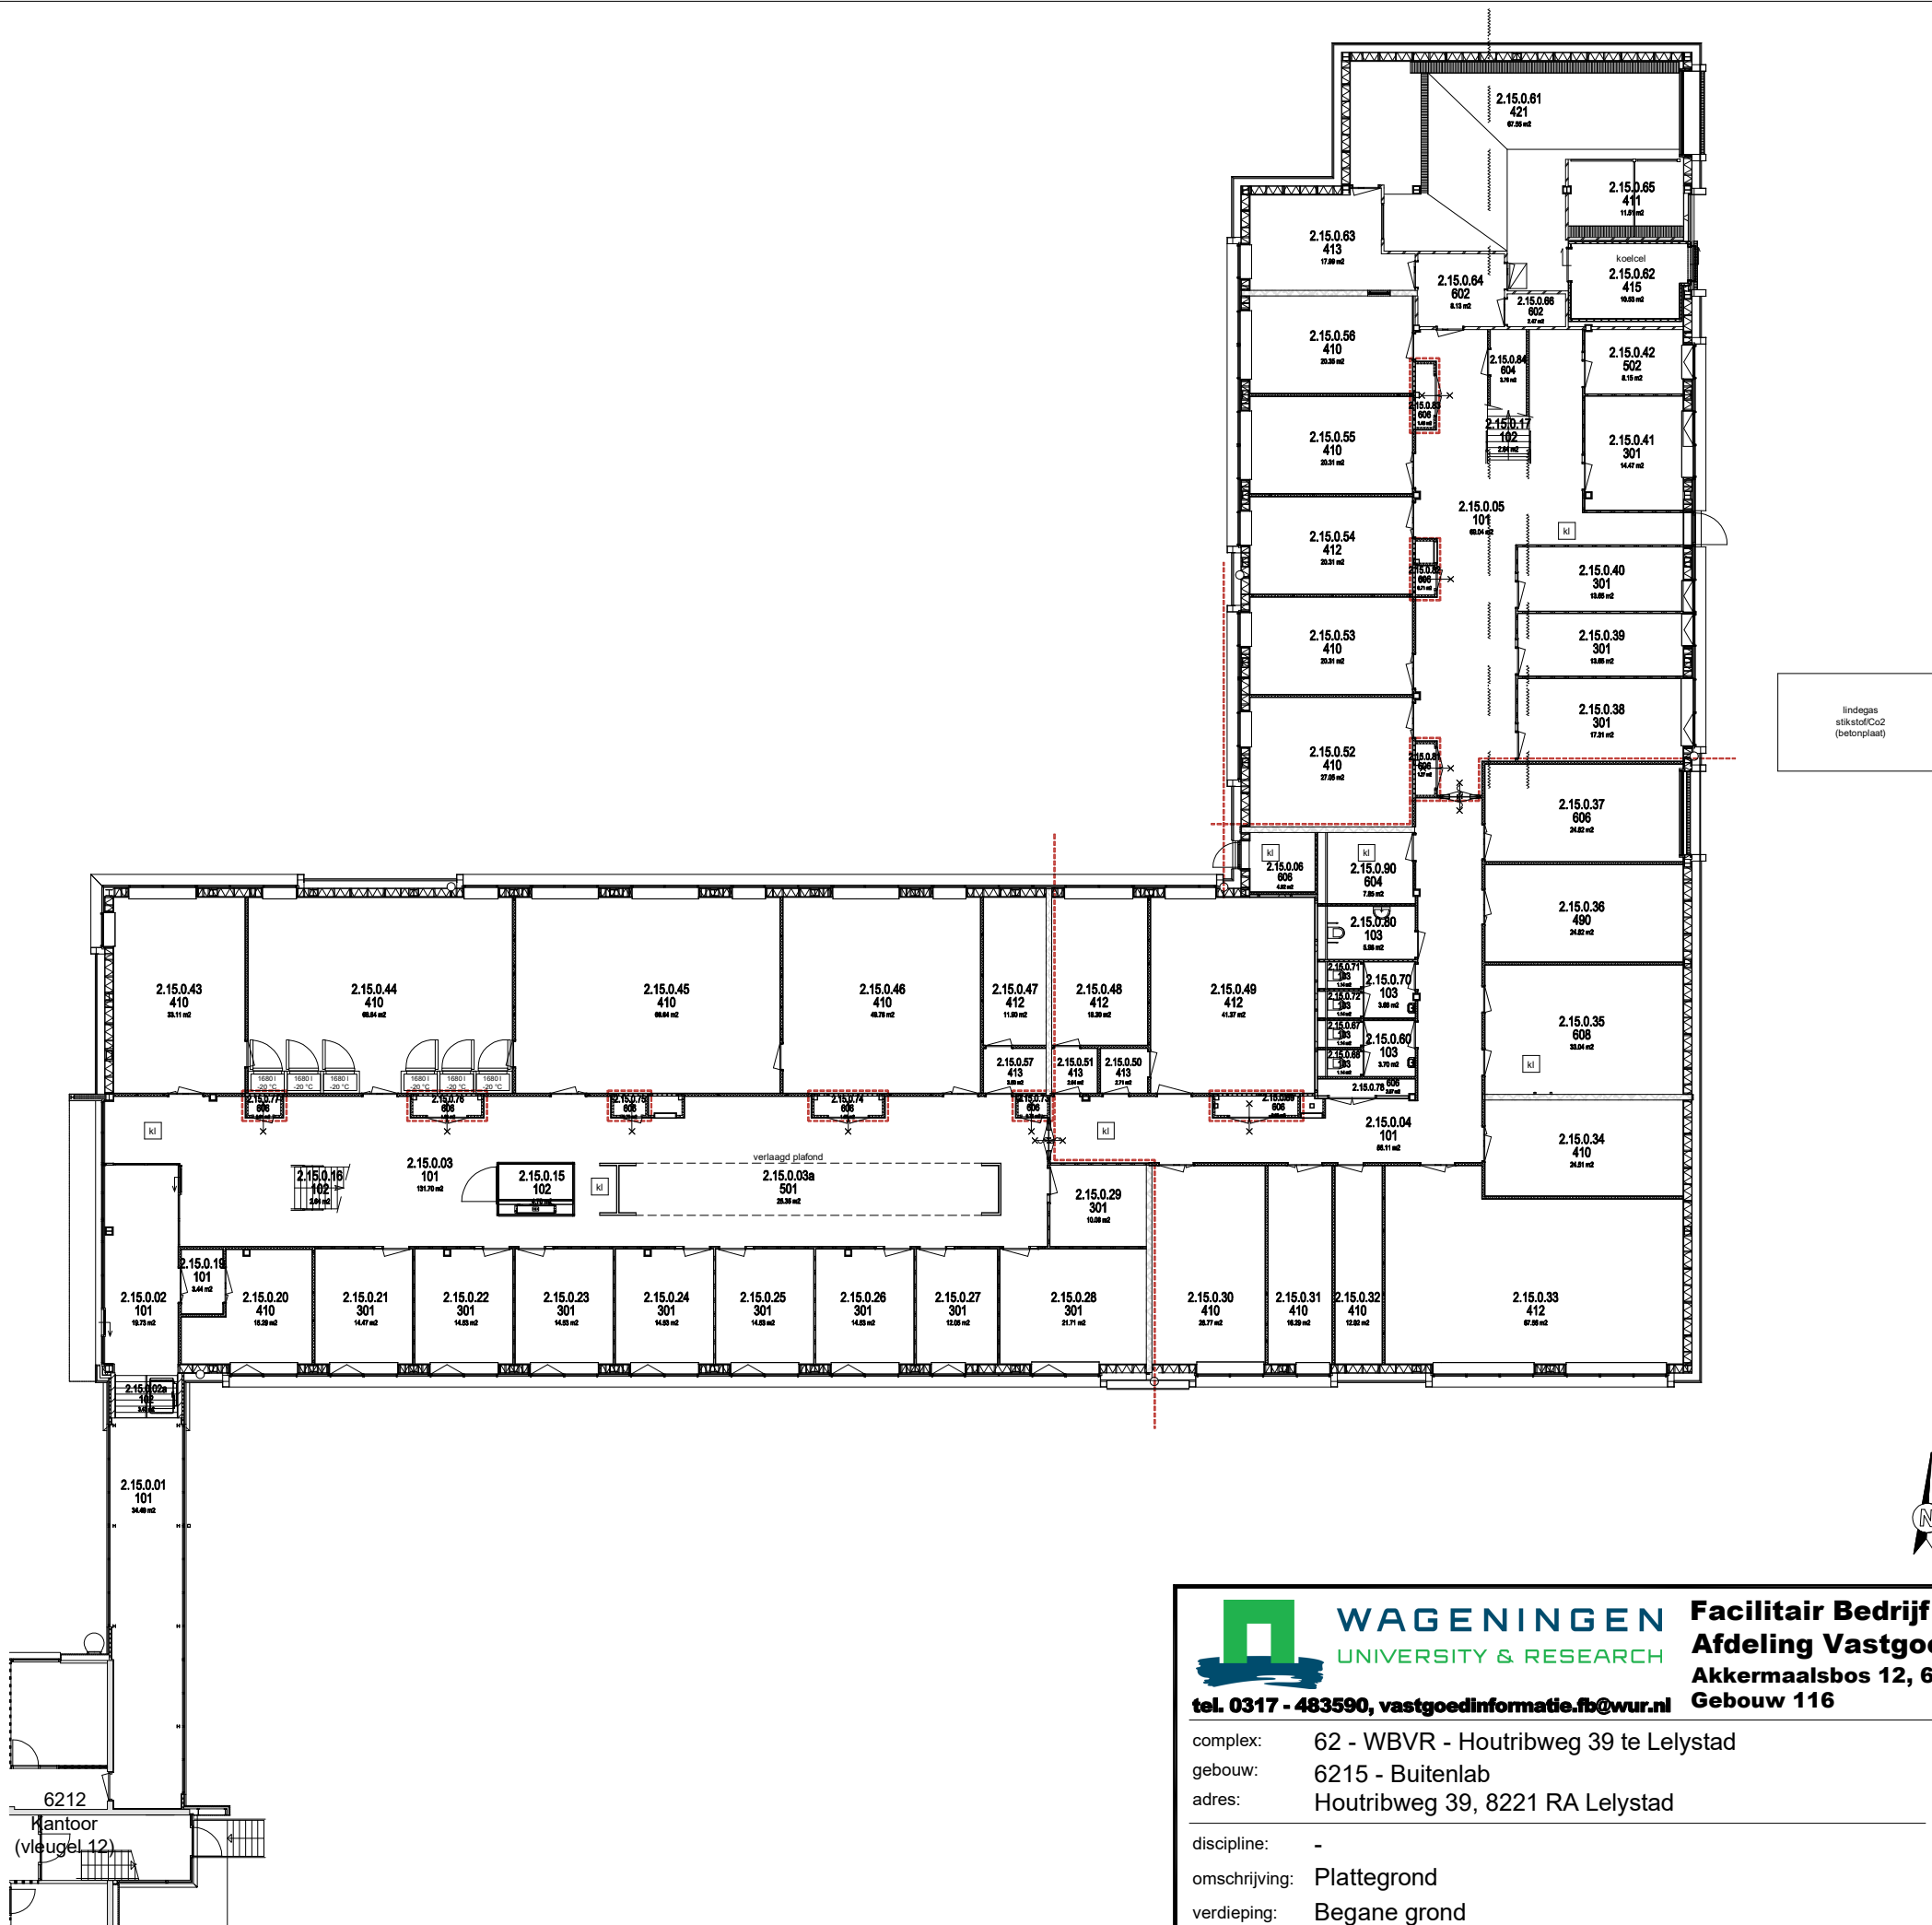



WAGENINGEN
UNIVERSITY & RESEARCH

Facilitair Bedrijf
Afdeling Vastgoed en Huisvesting
Akkermaalsbos 12, 6708 WB, Wageningen
Gebouw 116

complex: 62 - WBVR - Houtribweg 39 te Lelystad
gebouw: 6215 - Buitenlab
adres: Houtribweg 39, 8221 RA Lelystad
discipline: -
omschrijving: Plattegrond
verdieping: Begane grond

gecontroleerd op locatie:
wijz. 1 14-02-2022 BWS
wijz. 2 01-03-2022 BWS
wijz. 3 22-03-2022 BWS

schaal 1:250
getekend BWS
datum 30-09-2016
formaat A3
projectnr. -
status -
tek.nr. bladnr.

6215-0-basisplattegrond