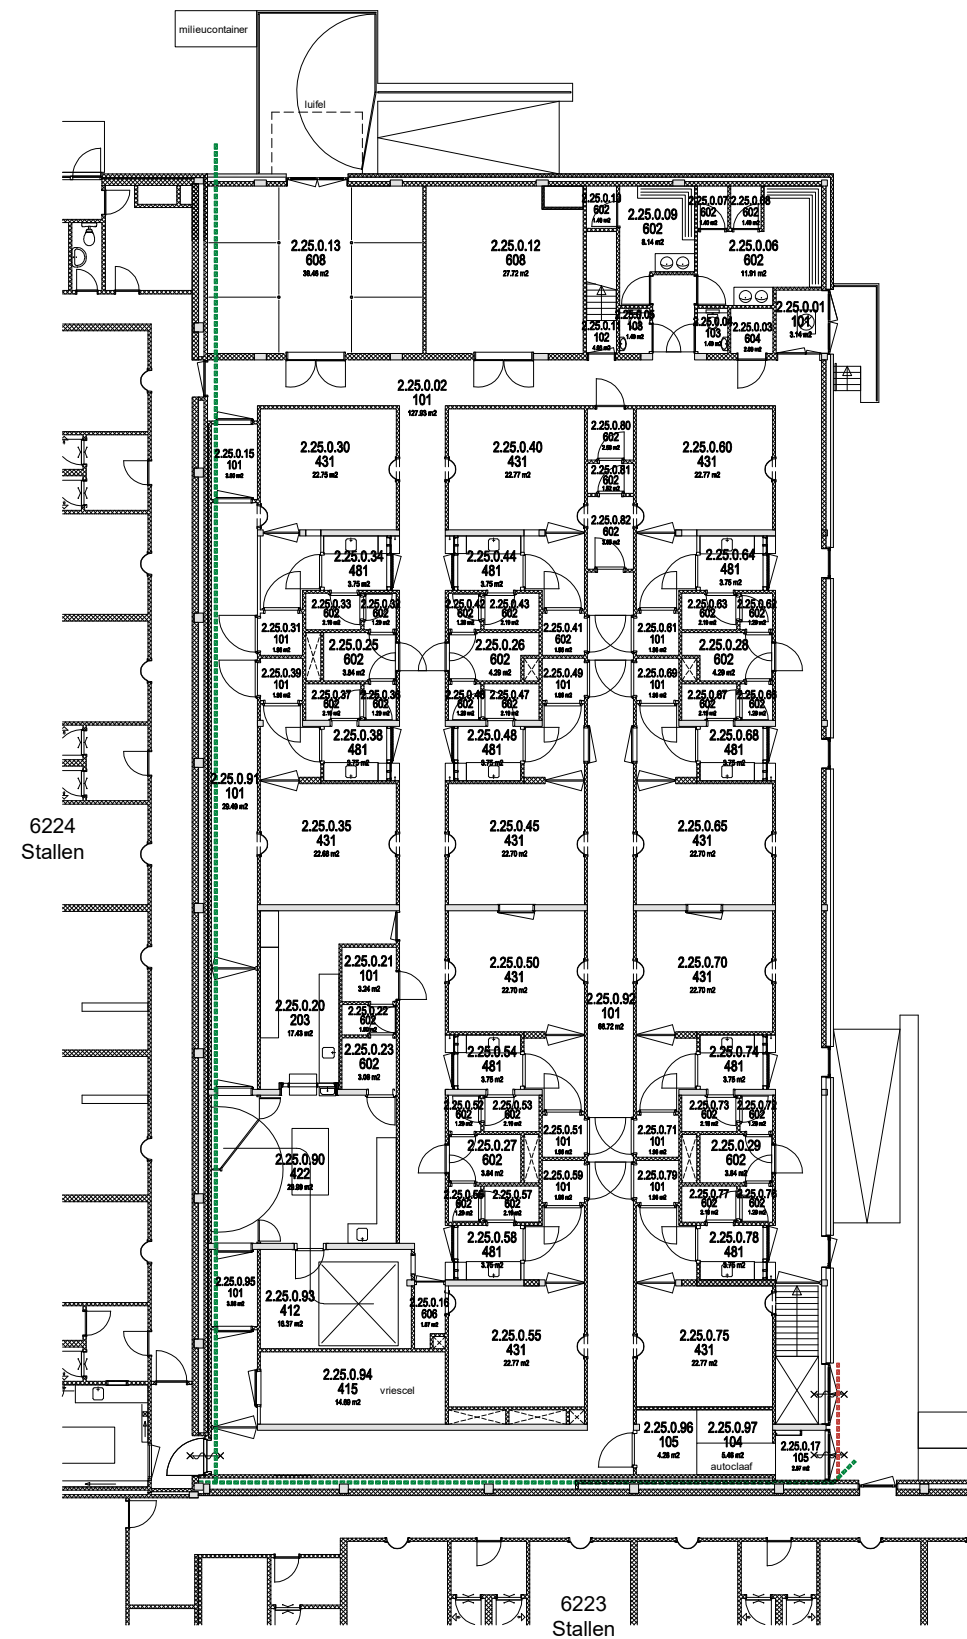


tel. 0317 - 483590, secretariaat.venh@wur.nl

complex:	62 - WBVR - Houtribweg 39 te Lelystad
----------	---------------------------------------

gebouw: 6225 - HBSL3 stal vleugel 25

adres: Houtribweg 39, 8221 RA Lelystad

discipline: -

omschrijving: Plattegrond

verdieping: Begane grond

Facilitair Bedrijf

Afdeling Vastgoed en Huisvesting

Akkermaalsbos 12 6708WB / Gebouw 116

Postbus 59, 6700 AB Wageningen

gecontroleerd ter plaatse:

	n.v.t.
--	--------

gewijzigd 1 13-05-2019 BWS

gewijzigd 2 29-11-2021 BWS

gewijzigd 3 -

schaal 1:250

getekend BWS

datum	26-02-2019
-------	------------

formaat	A3
---------	----

projectnr. -

status	-
--------	---

tek.nr.	bladnr.
---------	---------

6225-0-basisplattegrond