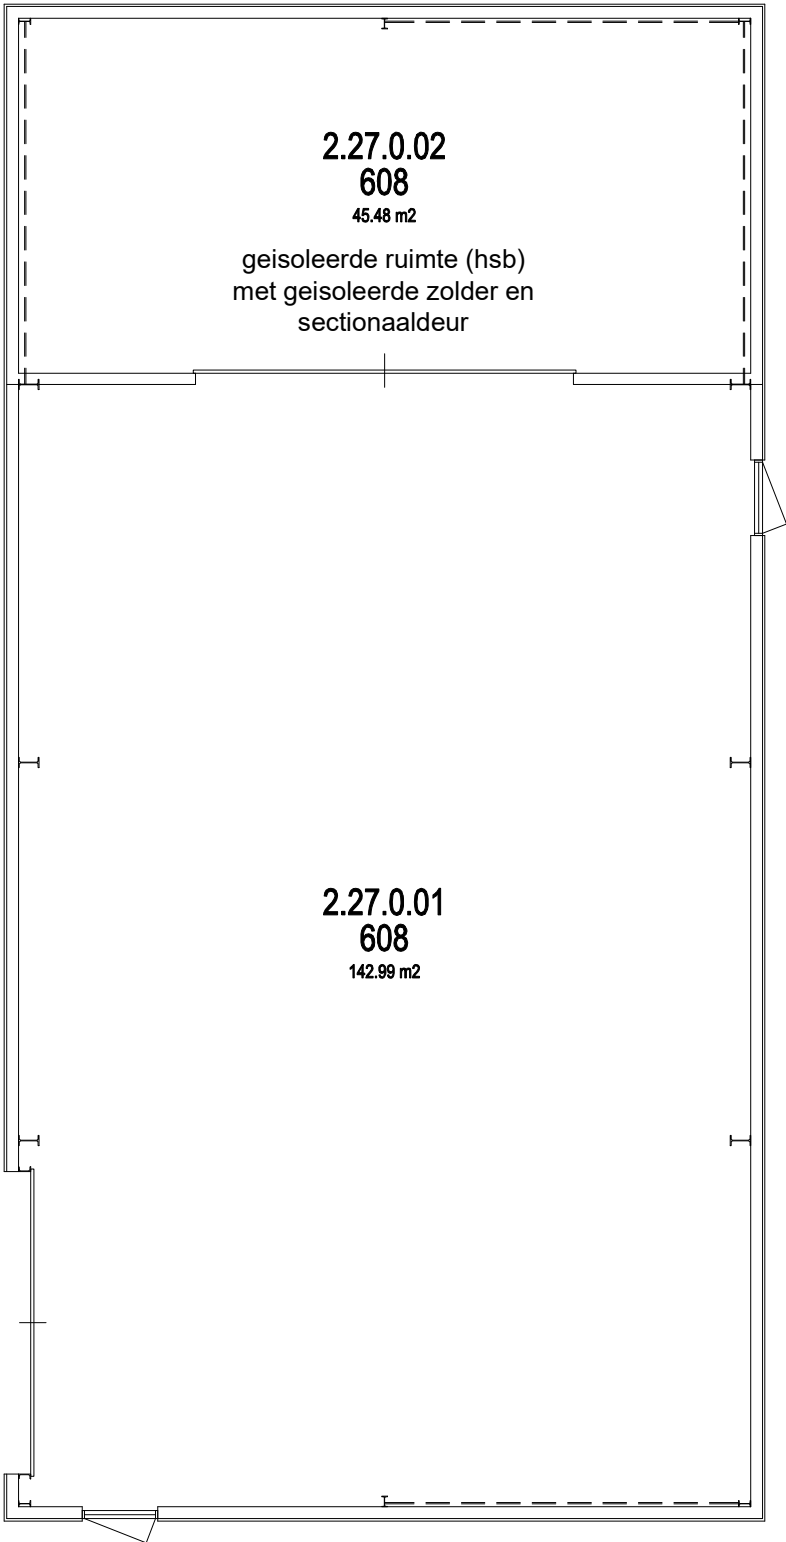


WAGENINGEN
UNIVERSITY & RESEARCH
tel. 0317 - 483590, secretariaat.venh@wur.nl

Facilitair Bedrijf
Afdeling Vastgoed en Huisvesting
Akkermaalsbos 12 6708WB / Gebouw 116
Postbus 59, 6700 AB Wageningen

complex: 62 - WBVR - Houtribweg 39 te Lelystad
gebouw: 6227 - DB Loods 2
adres: Houtribweg 39, 8221 RA Lelystad
discipline: -
omschrijving: Plattegrond
verdieping: Begane grond

gecontroleerd ter plaatse:
n.v.t.
gewijzigd 1 13-05-2019 BWS
gewijzigd 2 29-11-2021 BWS
gewijzigd 3 -

schaal 1:100
getekend BWS
datum 18-02-2019
formaat A3
projectnr. -
status -
tek.nr. bladnr.
6227-0-basisplattegrond