


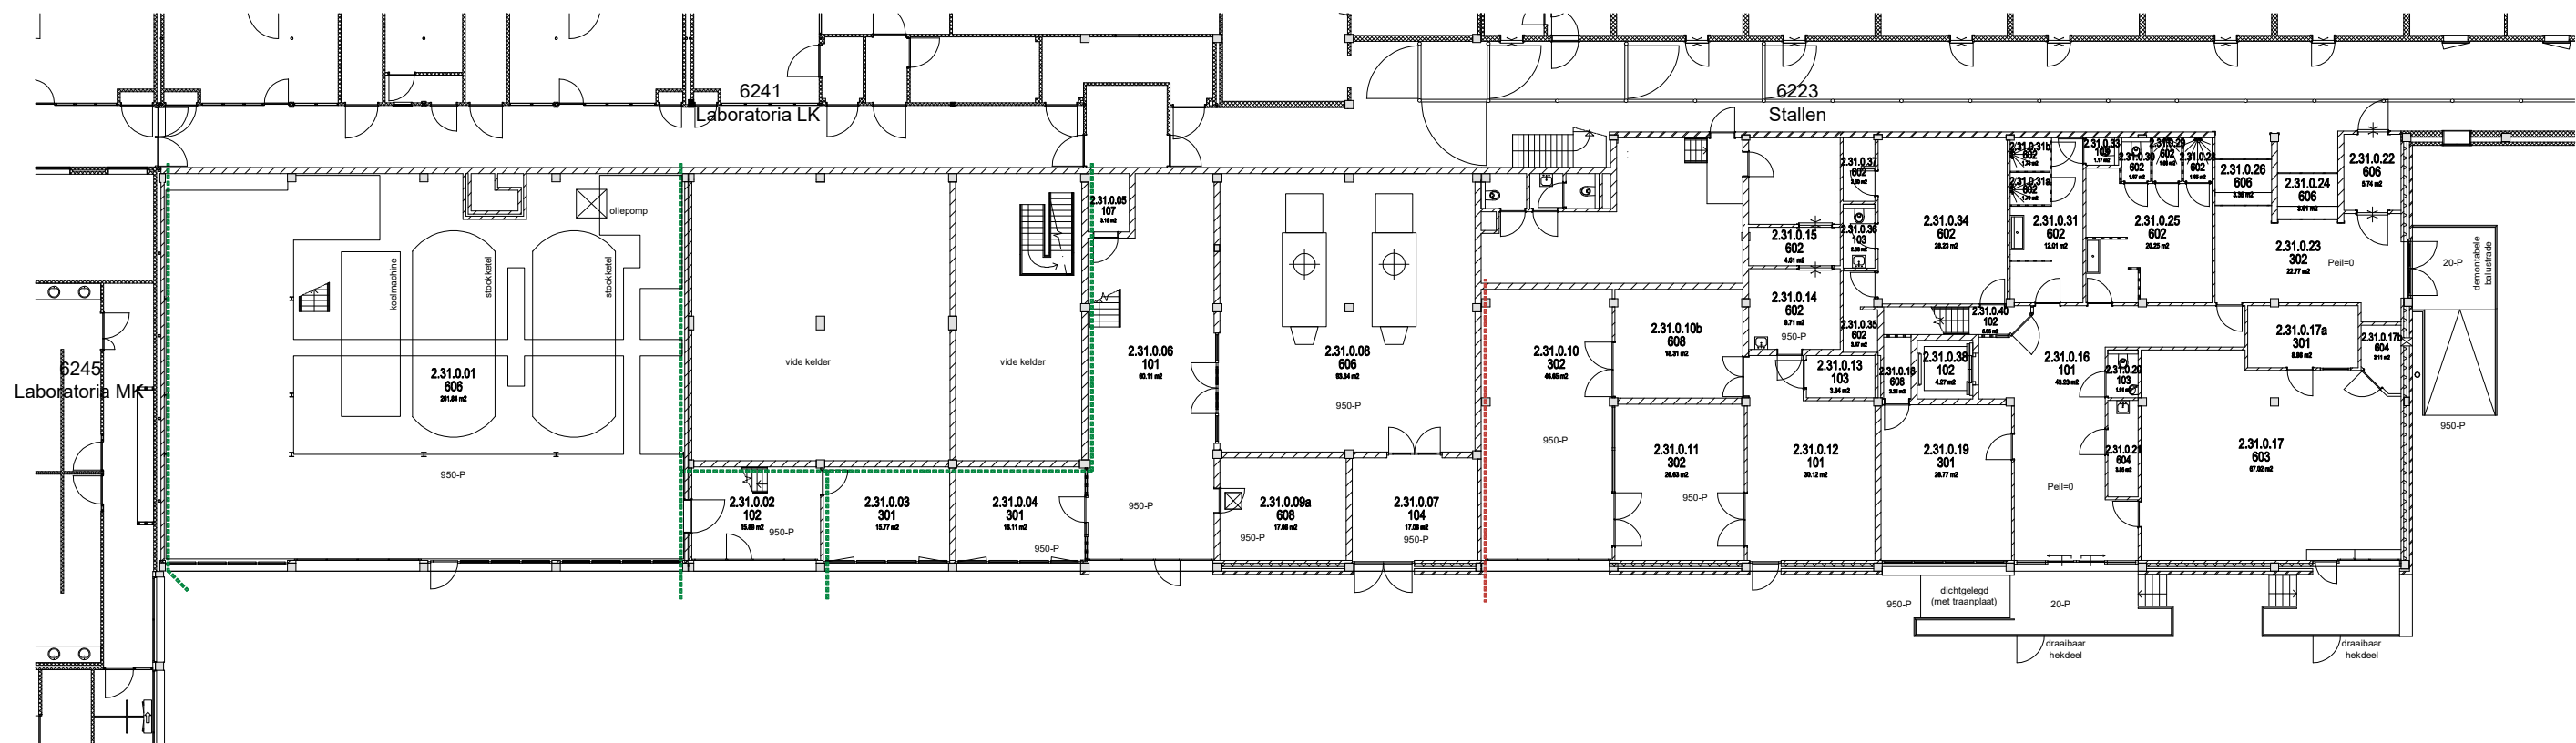

WAGENINGEN
UNIVERSITY & RESEARCH

tel. 0317 - 483590, secretariaat.venh@wur.nl

complex: 62 - WBVR - Houtribweg 39 te Lelystad
gebouw: 6231 - Ketelhuis vleugel 31
adres: Houtribweg 39, 8221 RA Lelystad

discipline: -
omschrijving: Plattegrond
verdieping: Begane grond

Facilitair Bedrijf
Afdeling Vastgoed en Huisvesting
Akkermaalsbos 12 6708WB / Gebouw 116
Postbus 59, 6700 AB Wageningen

gecontroleerd ter plaatse:

n.v.t.

gewijzigd 1 13-05-2019 BWS

gewijzigd 2 29-11-2021 BWS

gewijzigd 3 -

schaal 1:250

getekend BWS

datum 26-02-2019

formaat A3

projectnr. -

status -

tek.nr. bladnr.

6231-0-basisplattegrond