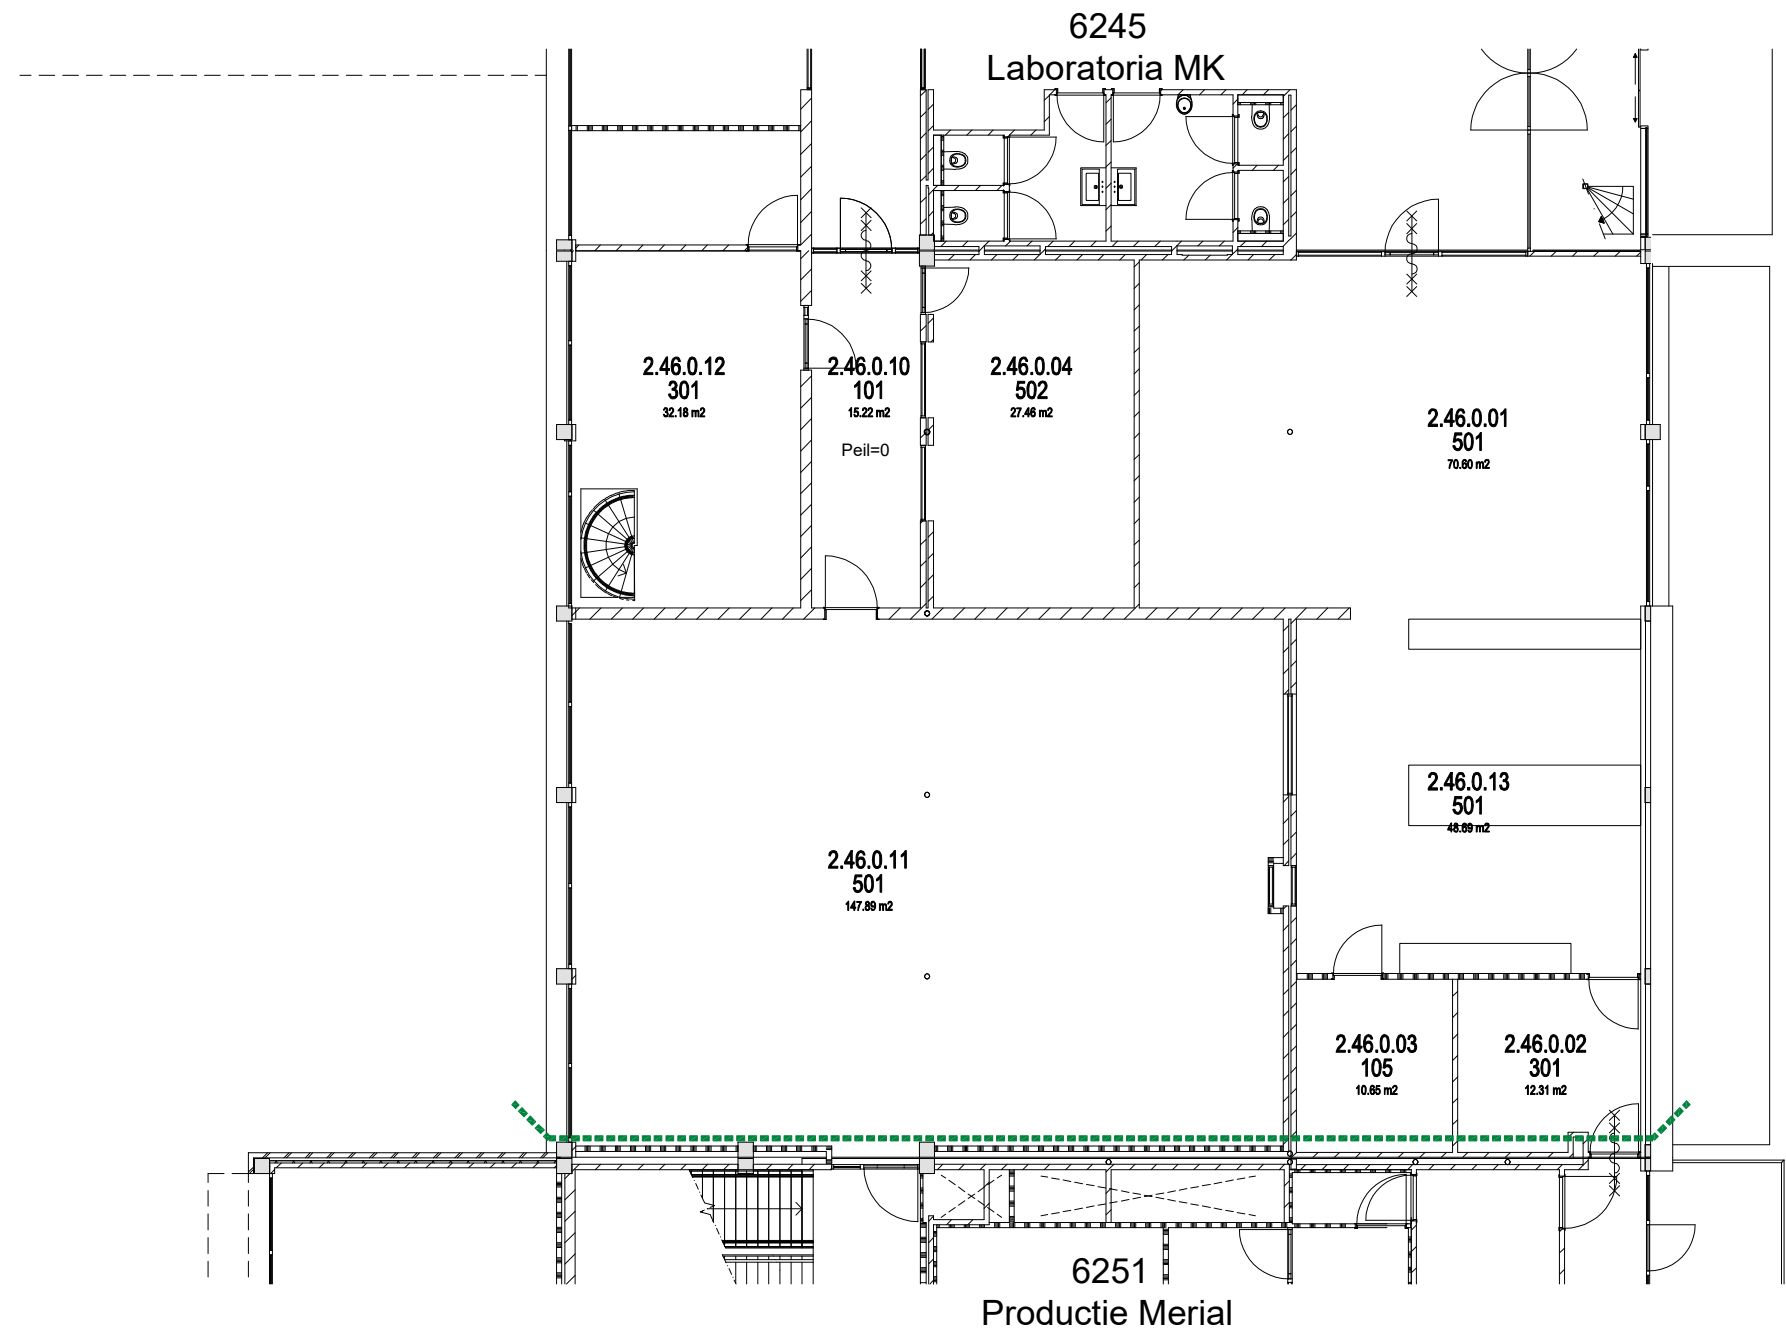


WAGENINGEN
UNIVERSITY & RESEARCH

tel. 0317 - 483590, secretariaat.venh@wur.nl

complex: 62 - WBVR - Houtribweg 39 te Lelystad
gebouw: 6246 - Kantine vleugel 46
adres: Houtribweg 39, 8221 RA Lelystad

discipline: -
omschrijving: Plattegrond
verdieping: Begane grond

Facilitair Bedrijf
Afdeling Vastgoed en Huisvesting
Akkermaalsbos 12 6708WB / Gebouw 116
Postbus 59, 6700 AB Wageningen

gecontroleerd ter plaatse:
n.v.t.
gewijzigd 1 13-05-2019 BWS
gewijzigd 2 29-11-2021 BWS
gewijzigd 3 -

schaal 1:150
getekend BWS
datum 26-02-2019
formaat A3
projectnr. -
status -
tek.nr. bladnr.

6246-0-basisplattegrond