



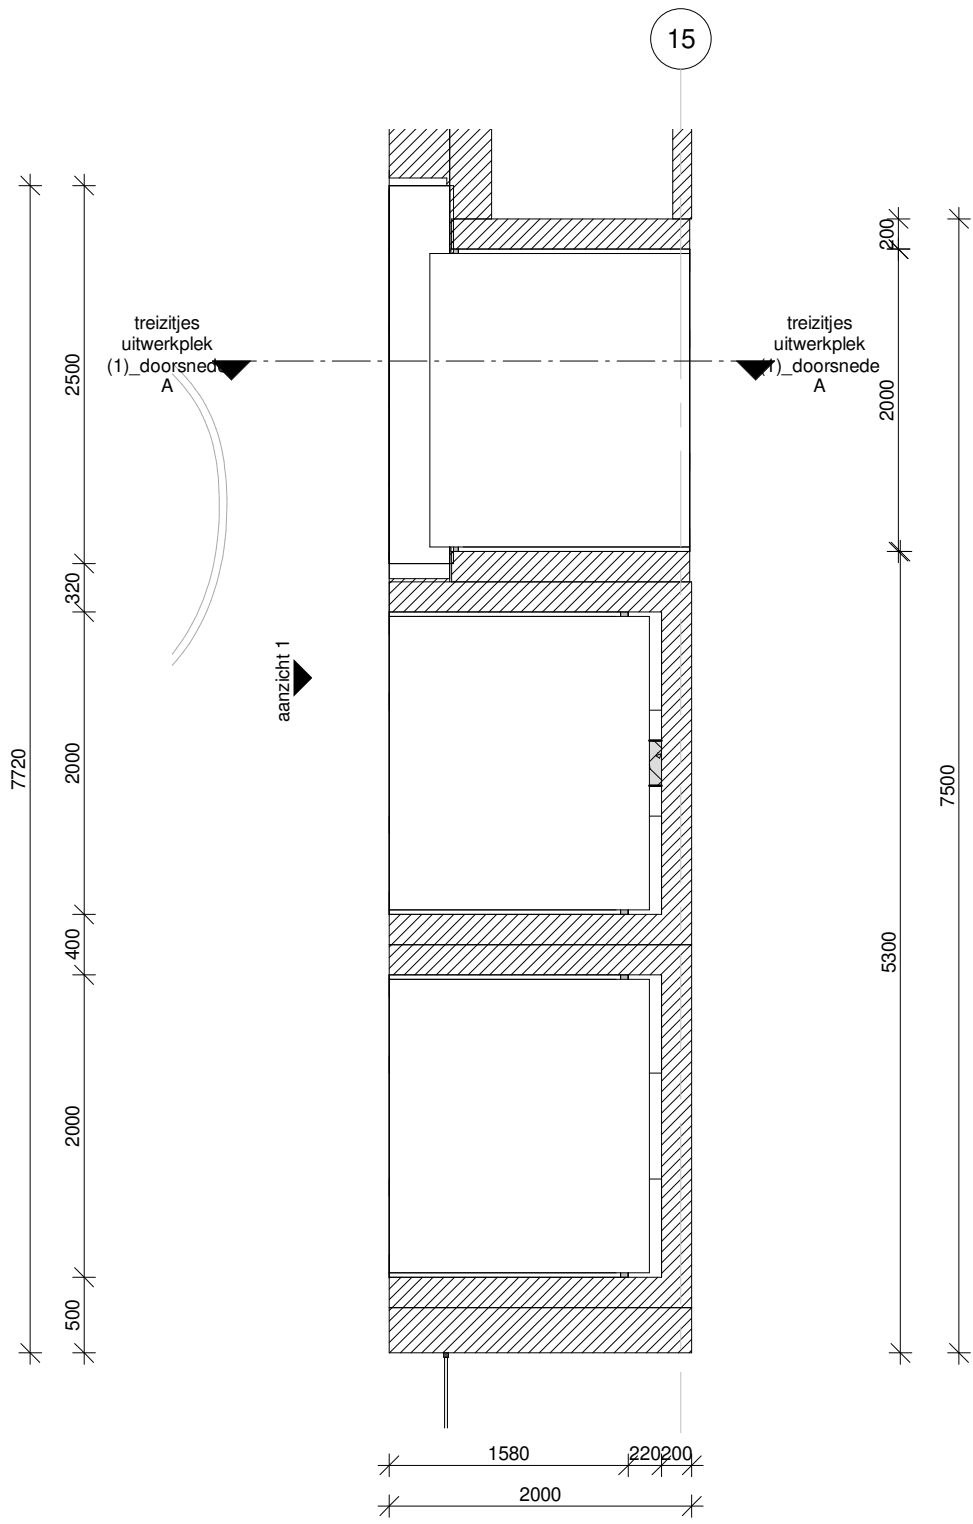


treinitjes uitwerkplek (1)_plattegrond
1 : 50

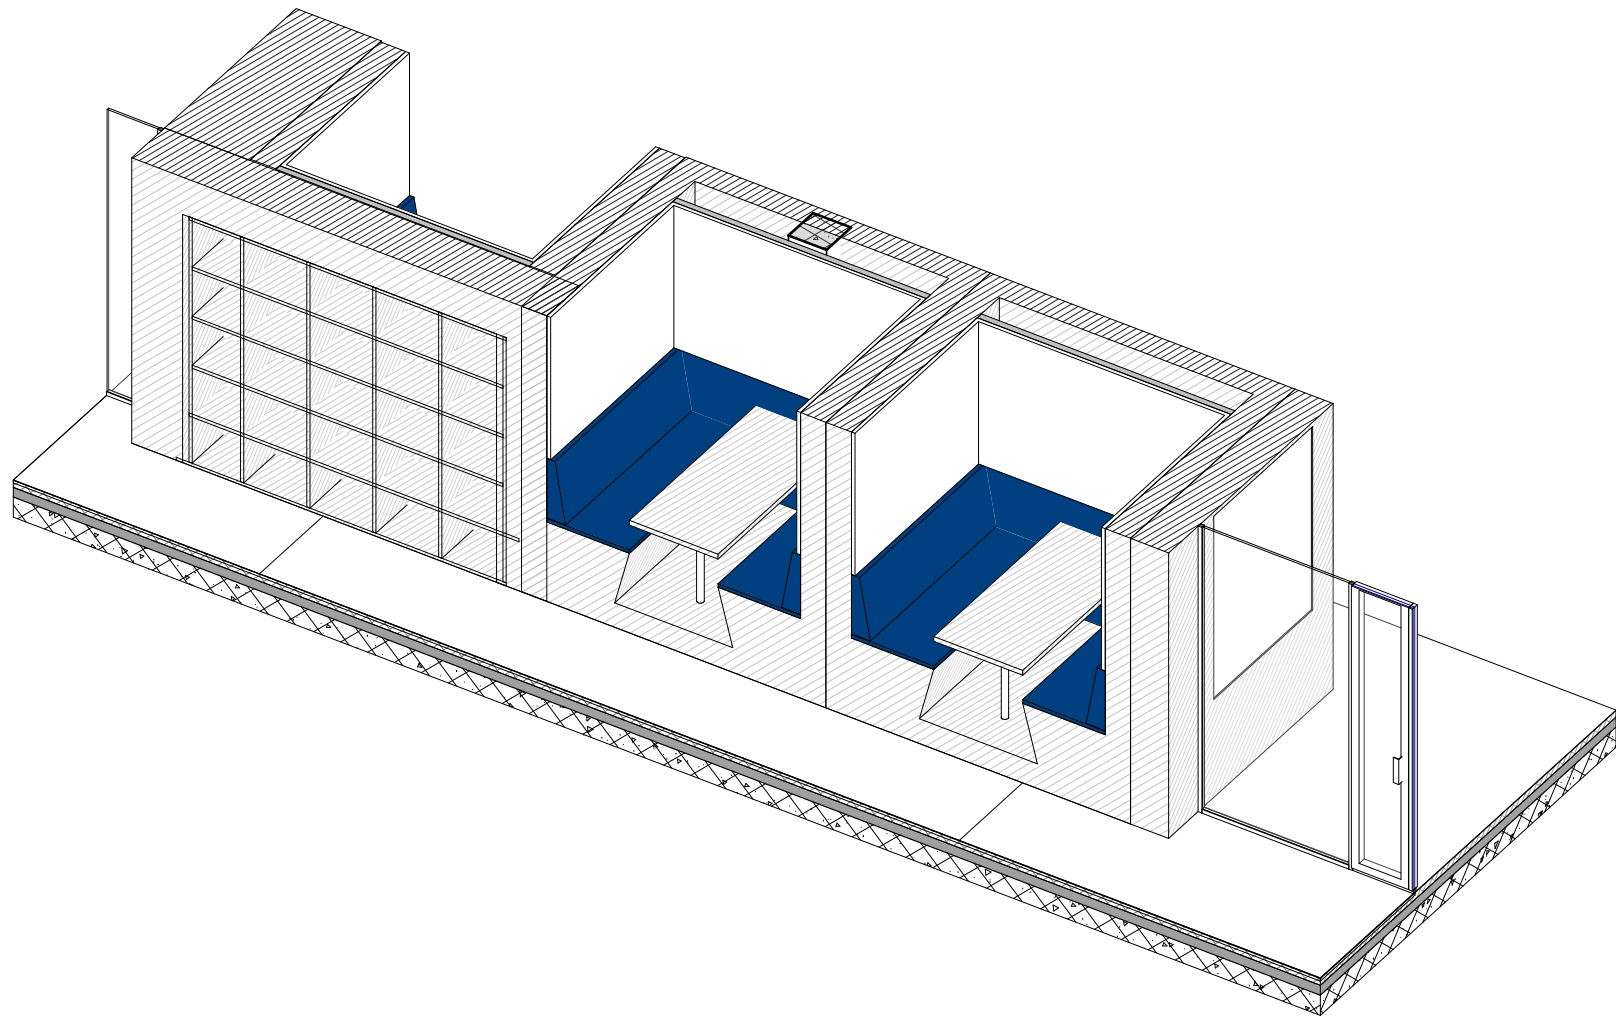


axo treinitjes uitwerkplek (1)



Referentie beelden treinitjes

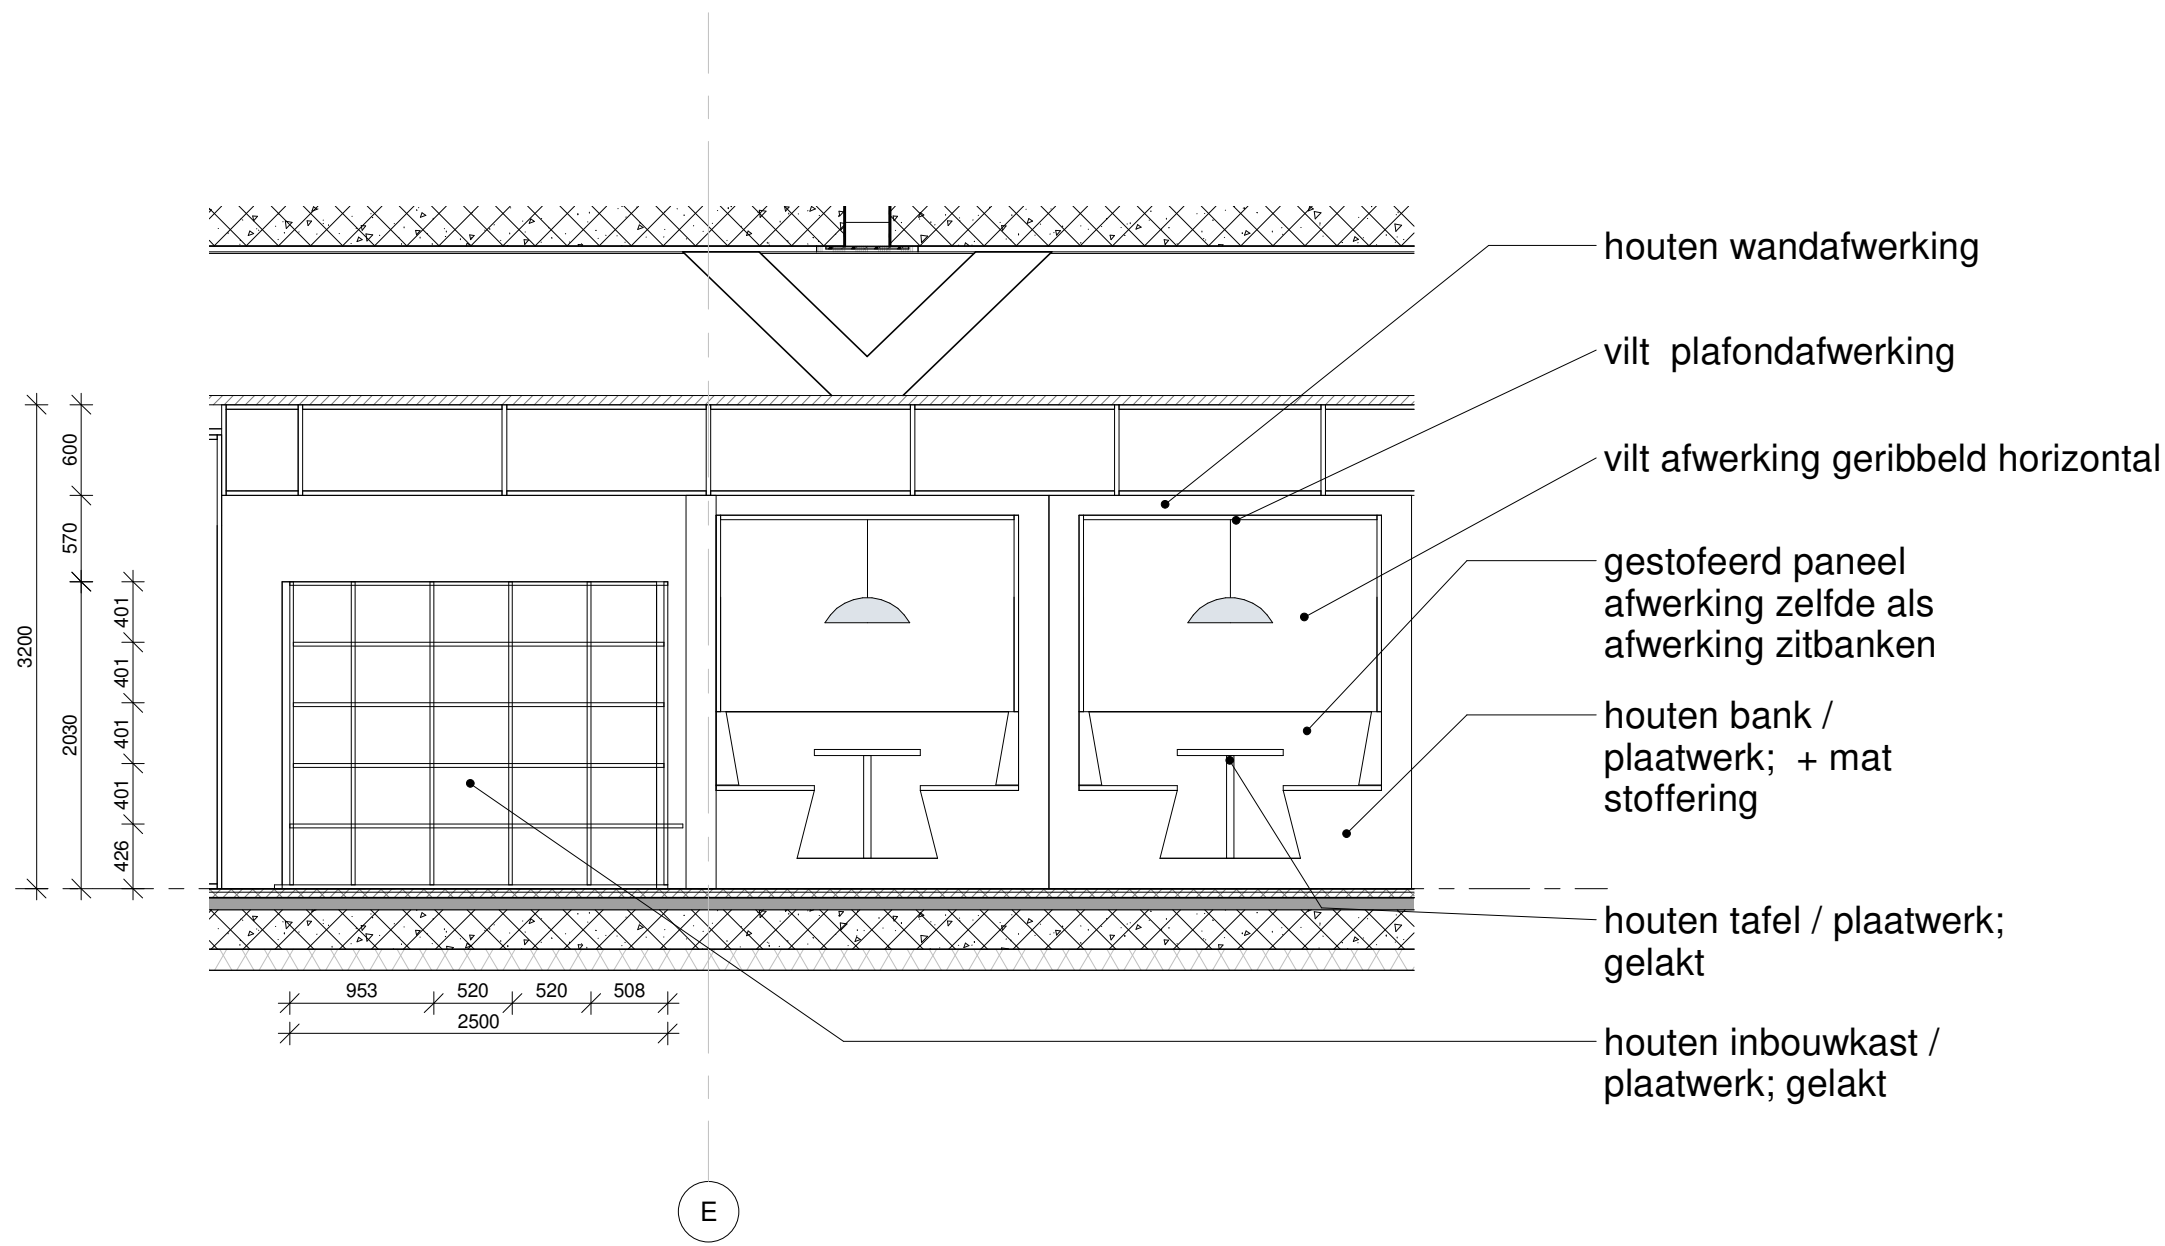

aanzicht 1
1 : 50

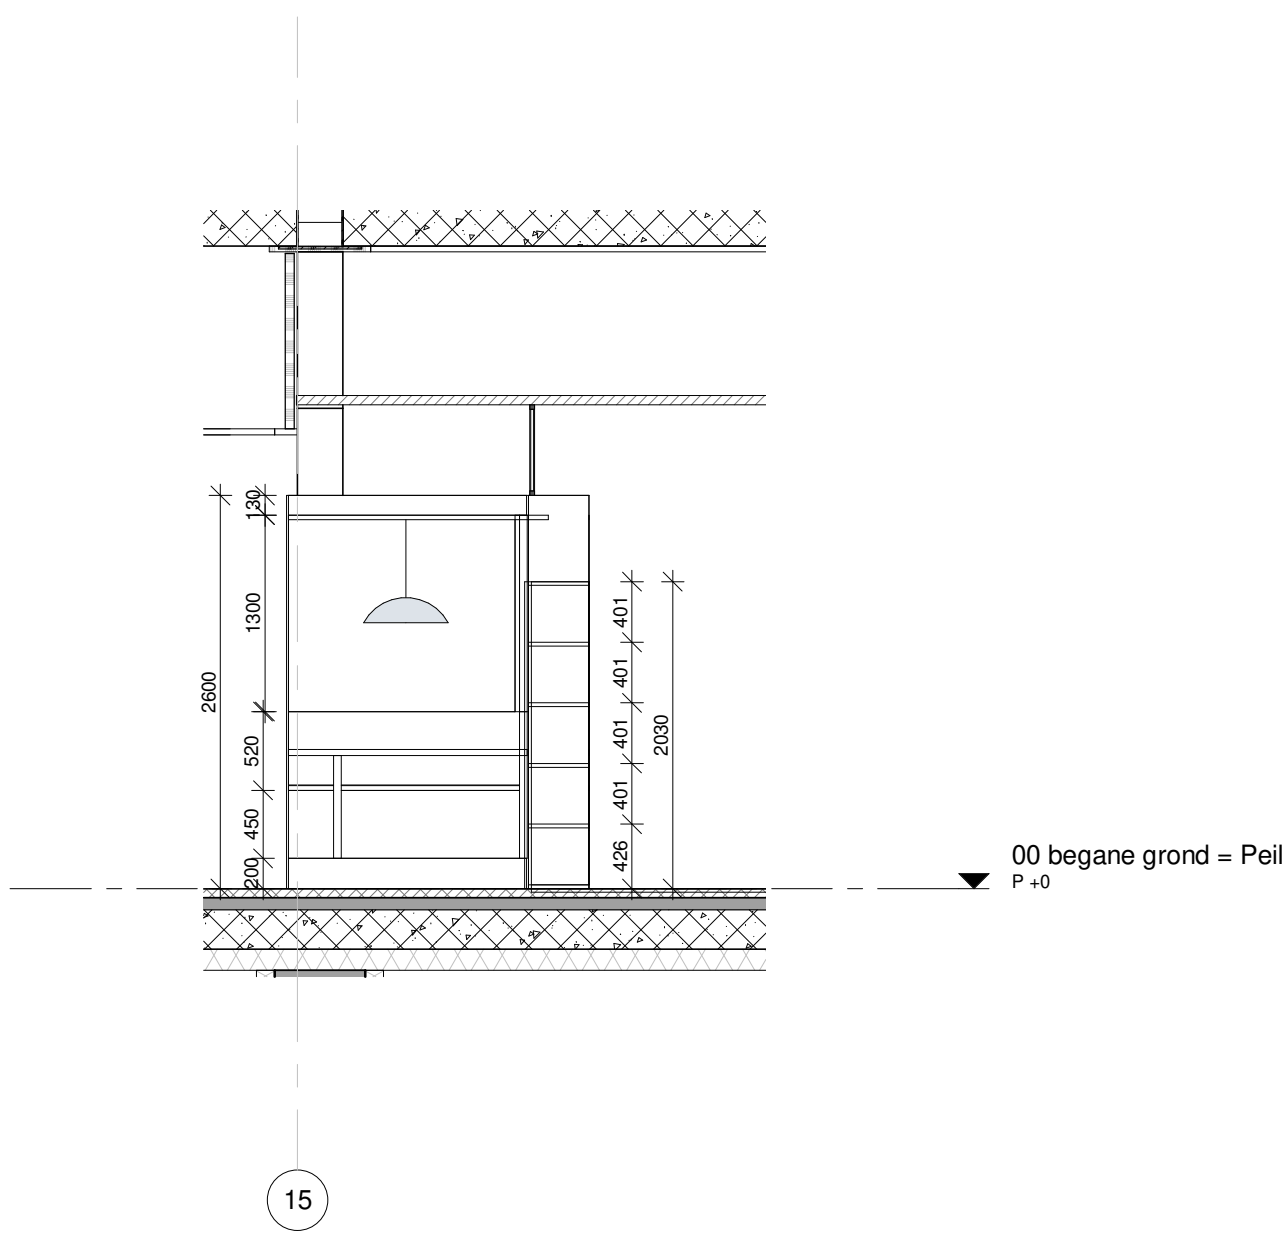

doorsnede A-A
1 : 50

ALGEMEEN

maten in mm tenzij anders aangegeven
materialisering en afwerking conform kleur en materiaalstaat
engineering te verzorgen door opdrachtnemer in samenwerking met leverancier

Vakwerk in
beweging voor
AQUON

Prof. Sijdersstraat 2 | 2628 RA Delft | NL
www.vakwerkarchitecten.nl

Opdrachtgever
AQUON

Projectnaam
AQUON Houten

Projectnummer
P069

Tekeningnummer
556
Titel
Treinitjes Uitwerkplek (1)

Fase
TO

Status
definitief

Datum
21-06-2022

Schaal
1 : 50

Revisie