


renvooi

 

nieuwe onderdelen

brandslanghaspel, slanglengte 20 m

draagbaar CO²-blustoestel

draagbaar sproeischuimtoestel

zelfsluitende deur

zelfsluitende deur
30 min. brandwerend (WBDBO)

constructie 30' brandwerend (WBDBO)
incl. de daarin opgenomen kozijnen

brandscheiding 30' WBDBO

deur zonder sleutel te openen

aanduiding nooduitgang transparant verlicht

algemene noodverlichting

rookmelders, per verdieping gekoppeld
v.z.v. de volgende codering:
L: lichtnetvoeding
B: batterijvoeding
T: thermisch

handbrandmelder

akoestische signaalgever: slow-whoop

brandmeldcentrale

meldpaneel van per verdieping gekoppelde rookmelders

optische signaalgever: flitslamp

droge blusleiding

droge blusleidingkast op gevel

sleutelkastje

opstelplaats blusvoertuig

brandweeringang

brandmeldinstallatie met niet-automatische bewaking zonder doormelding volgens NEN 2535
programma van eisen goed te keuren door B&W

ontruimingsalarminstallatie met automatisch ontruimingssignaal volgens NEN 2575
programma van eisen goed te keuren door B&W

Weerstand tegen BrandDoorslag en BrandOverslag volgens NEN 6068

droge blusleiding volgens NEN 1594

brandslanghaspels volgens NEN-EN 671-1
(slanglengte max. 30m, statische druk van niet minder dan 100 kPa en een capaciteit van 1,3 m³/h)

noodverlichting volgens NEN-EN 1838
(binnen 15 sec. na stroomuitval gedurende min. 60' min. 1 lux verlichtingssterkte)

rookmelders volgens NEN 2555

vluchtrouteaanduidingen volgens NEN 6088

Behoort bij beschikking van
Burgemeester en Wethouders
van Leiden

Wabo Z/22/3372764




Opvanglocatie

Schipholweg 68 Leiden

project : 2022604 schaal : 1:100 datum : 28-03-2022

Plattegronden nieuwe toestand
renvooi

BA-1.0

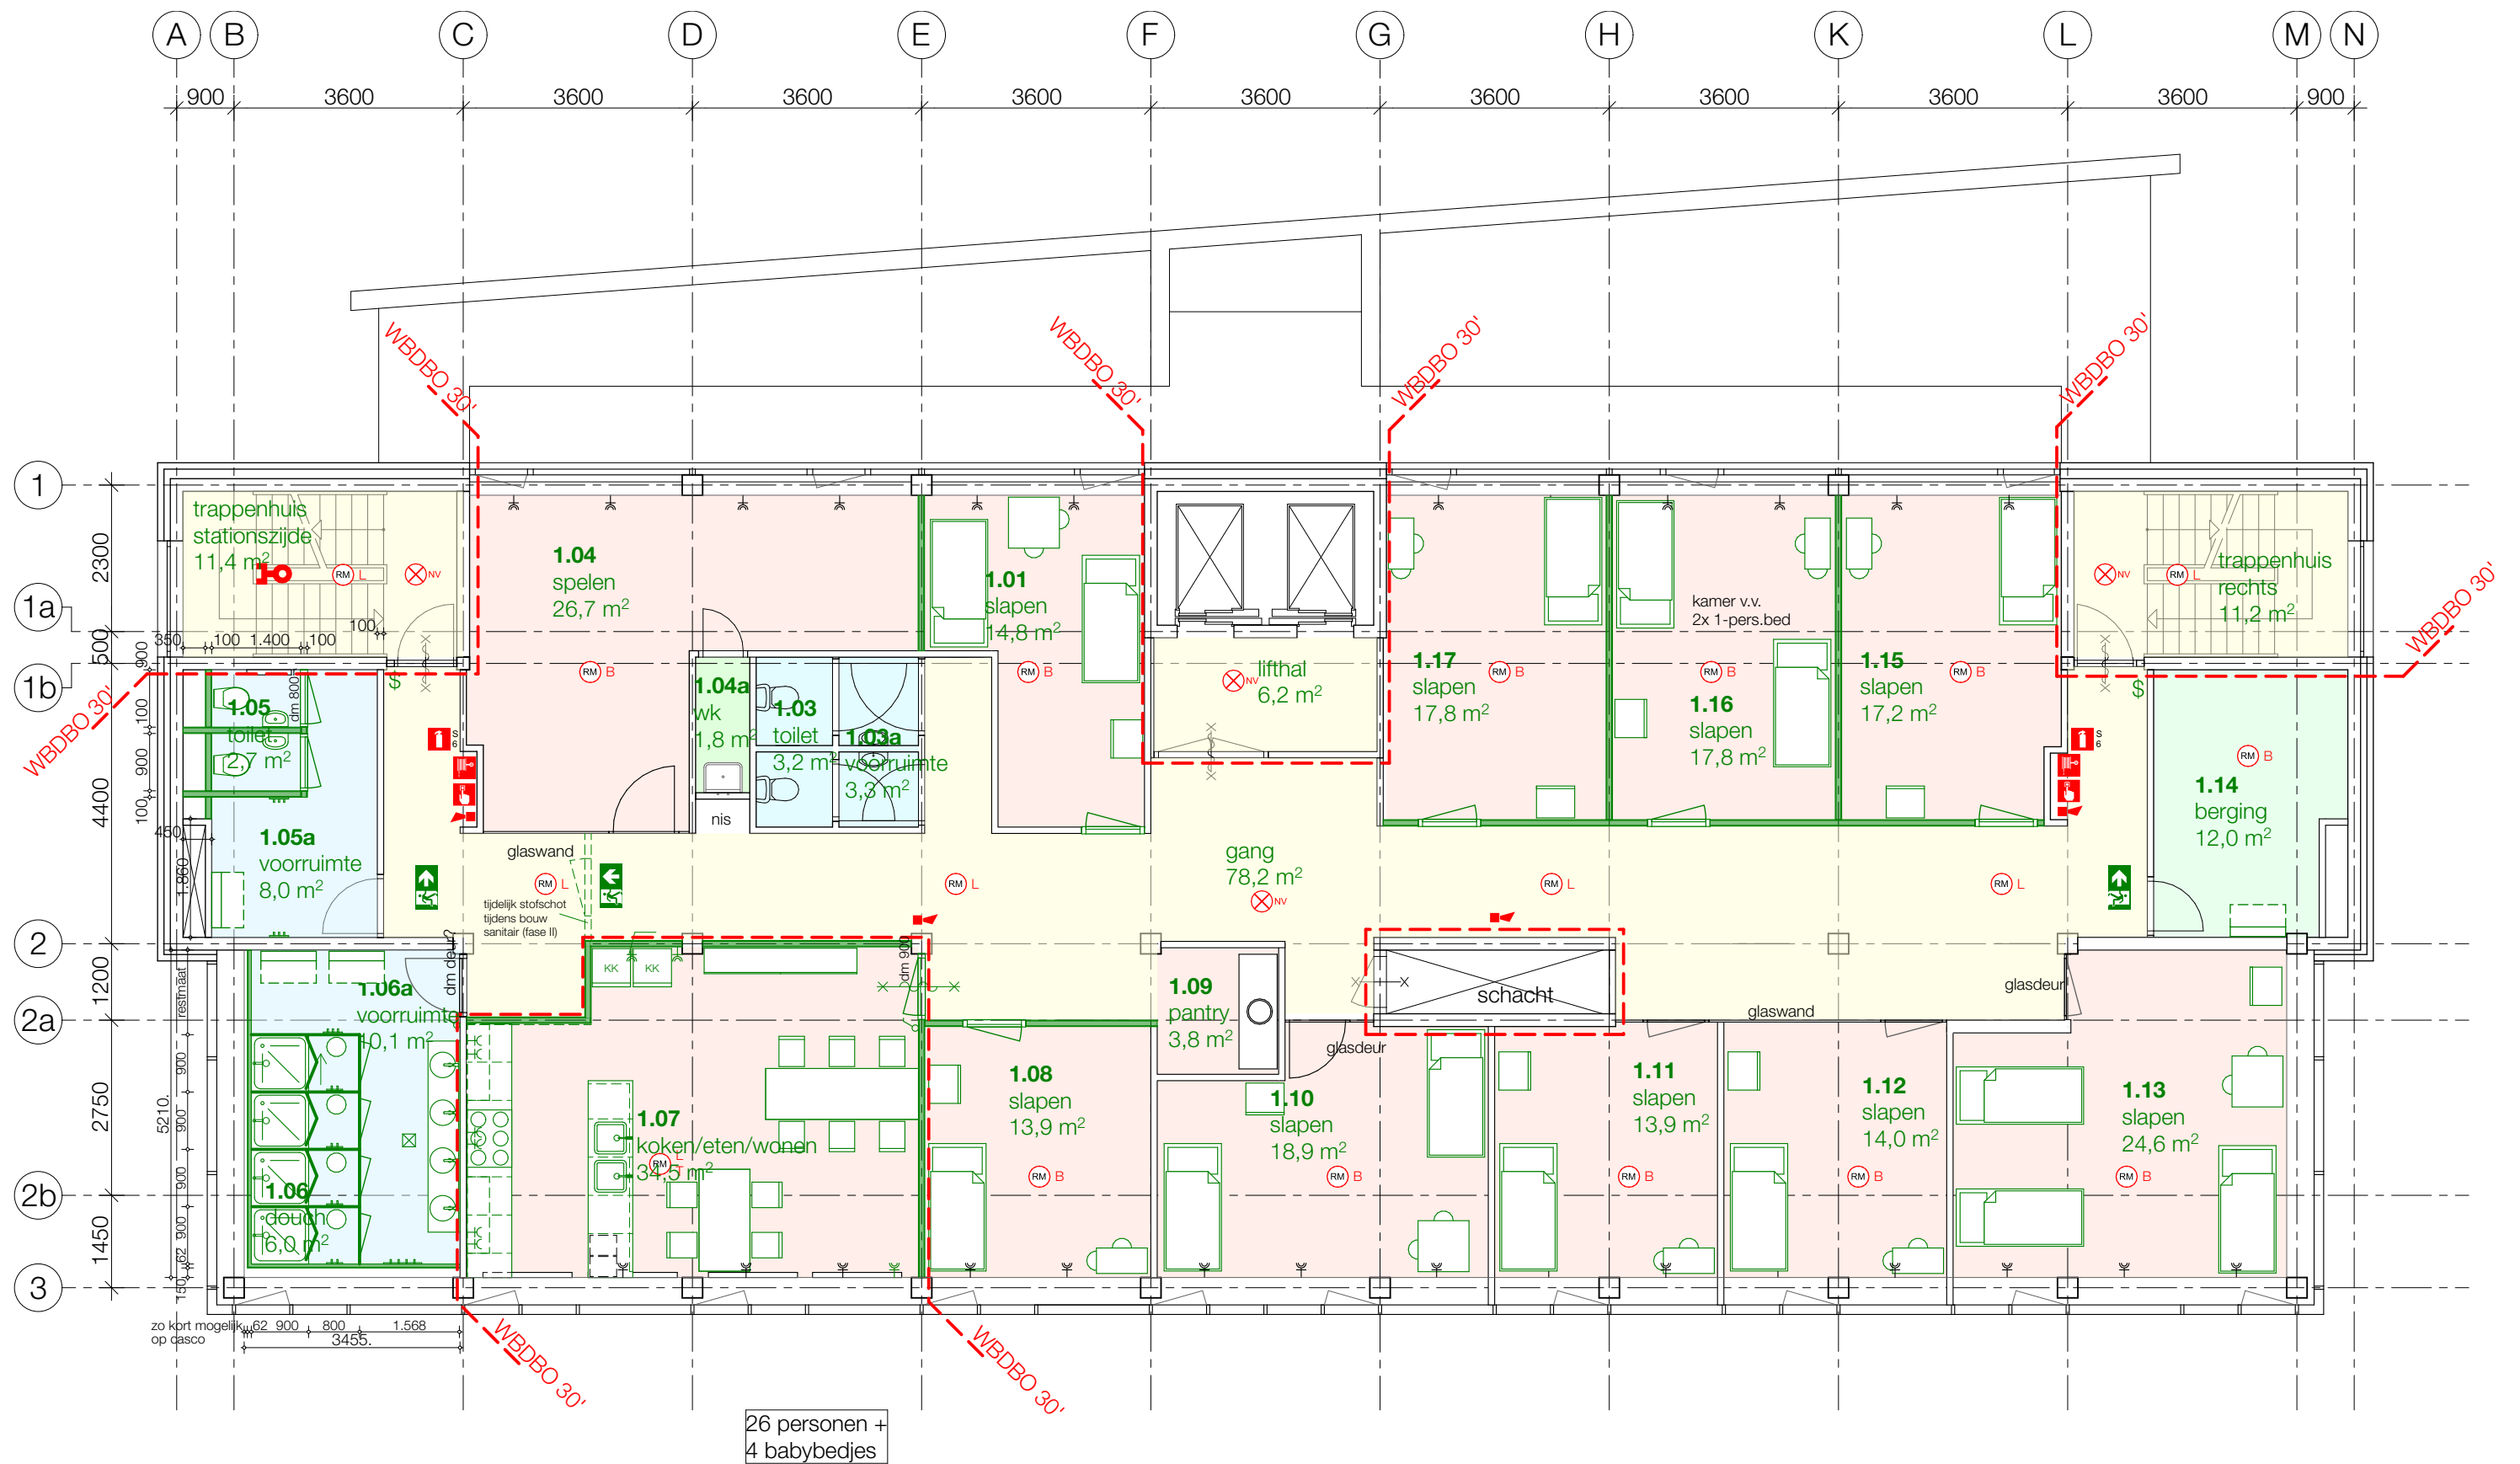

1e verdieping op 3.589+, max. aantal tegelijkertijd aanwezige personen = 35


Opvanglocatie
Schipholweg 68 Leiden

project : 2022604 schaal : 1:100 datum : 28-03-2022

Plattegronden nieuwe toestand
1e verdieping

BA-1.2

Bouwkundig werkbureau Stramien B.V. Dorpsstraat 34a • 2396 HB Koudekerk a/d Rijn • T 071-341 62 00 •

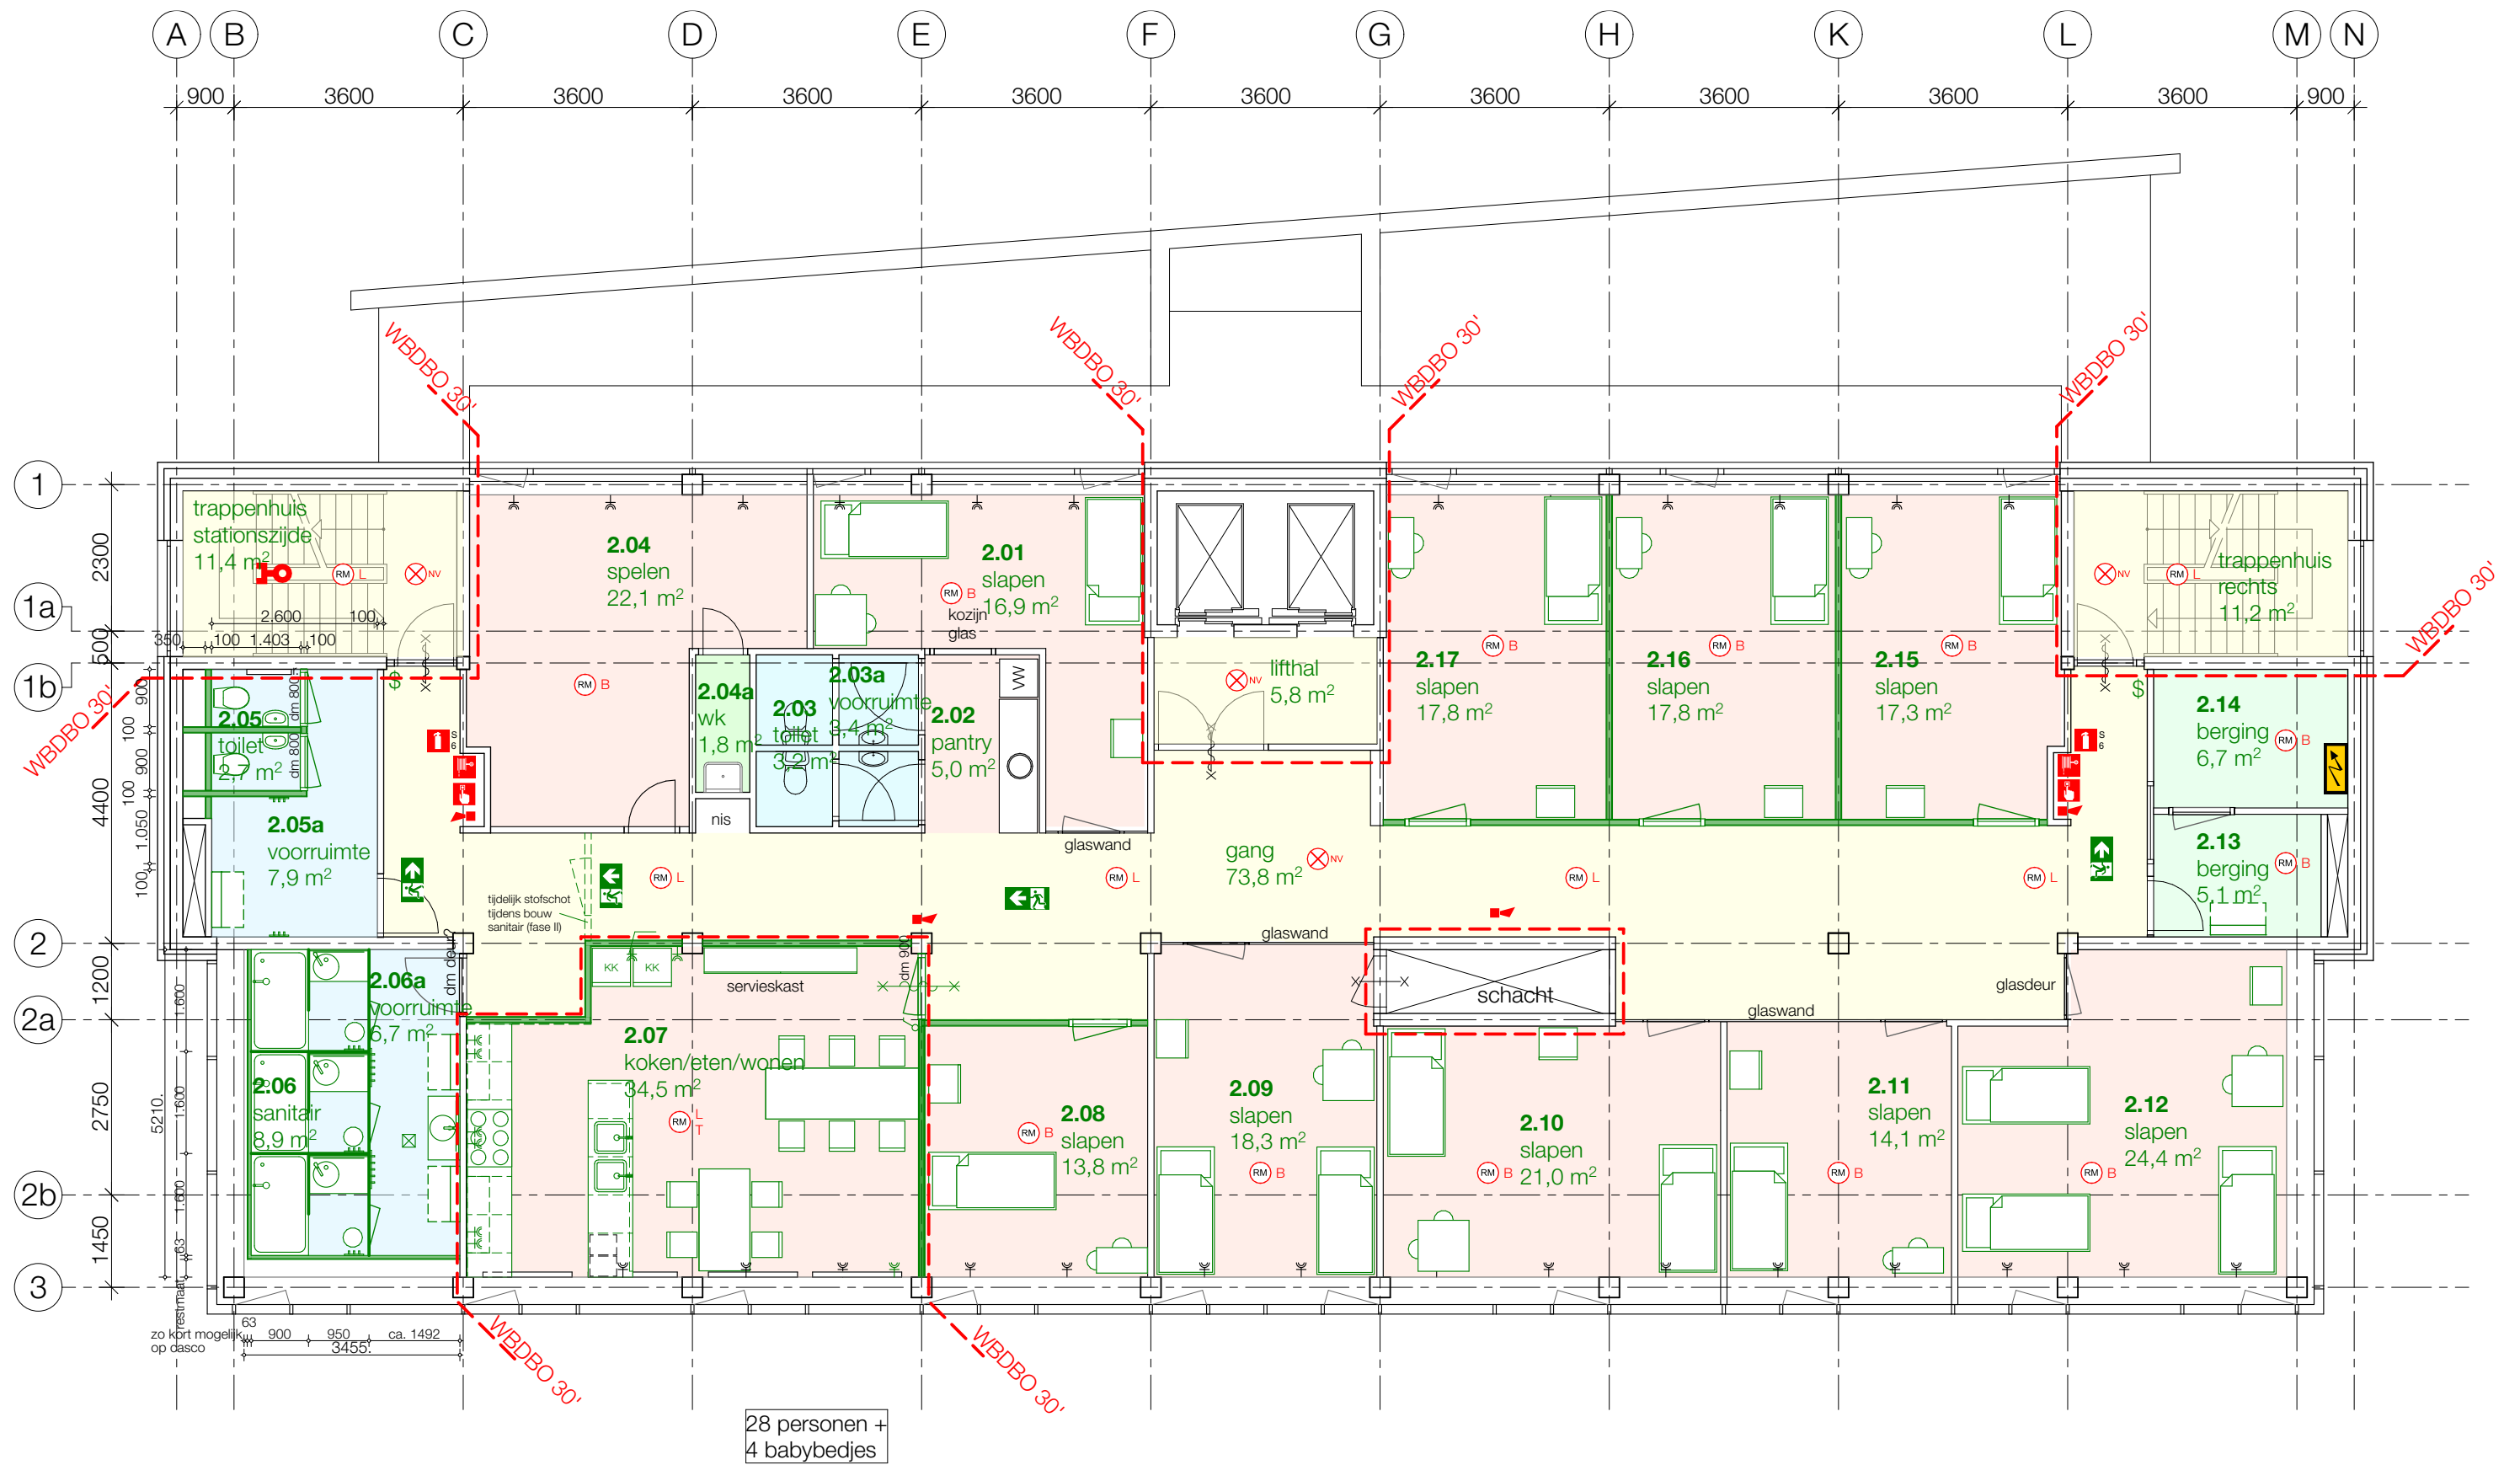

Opvanglocatie
Schipholweg 68 Leiden


project : 2022604 schaal : 1:100 datum : 28-03-2022

Plattegronden nieuwe toestand
2e verdieping

BA-1.3

Bouwkundig werkbureau Stramien B.V. Dorpsstraat 34a • 2396 HB Koudekerk a/d Rijn • T 071-341 62 00 •

2e verdieping op 6.989+, max. aantal tegelijkertijd aanwezige personen = 35

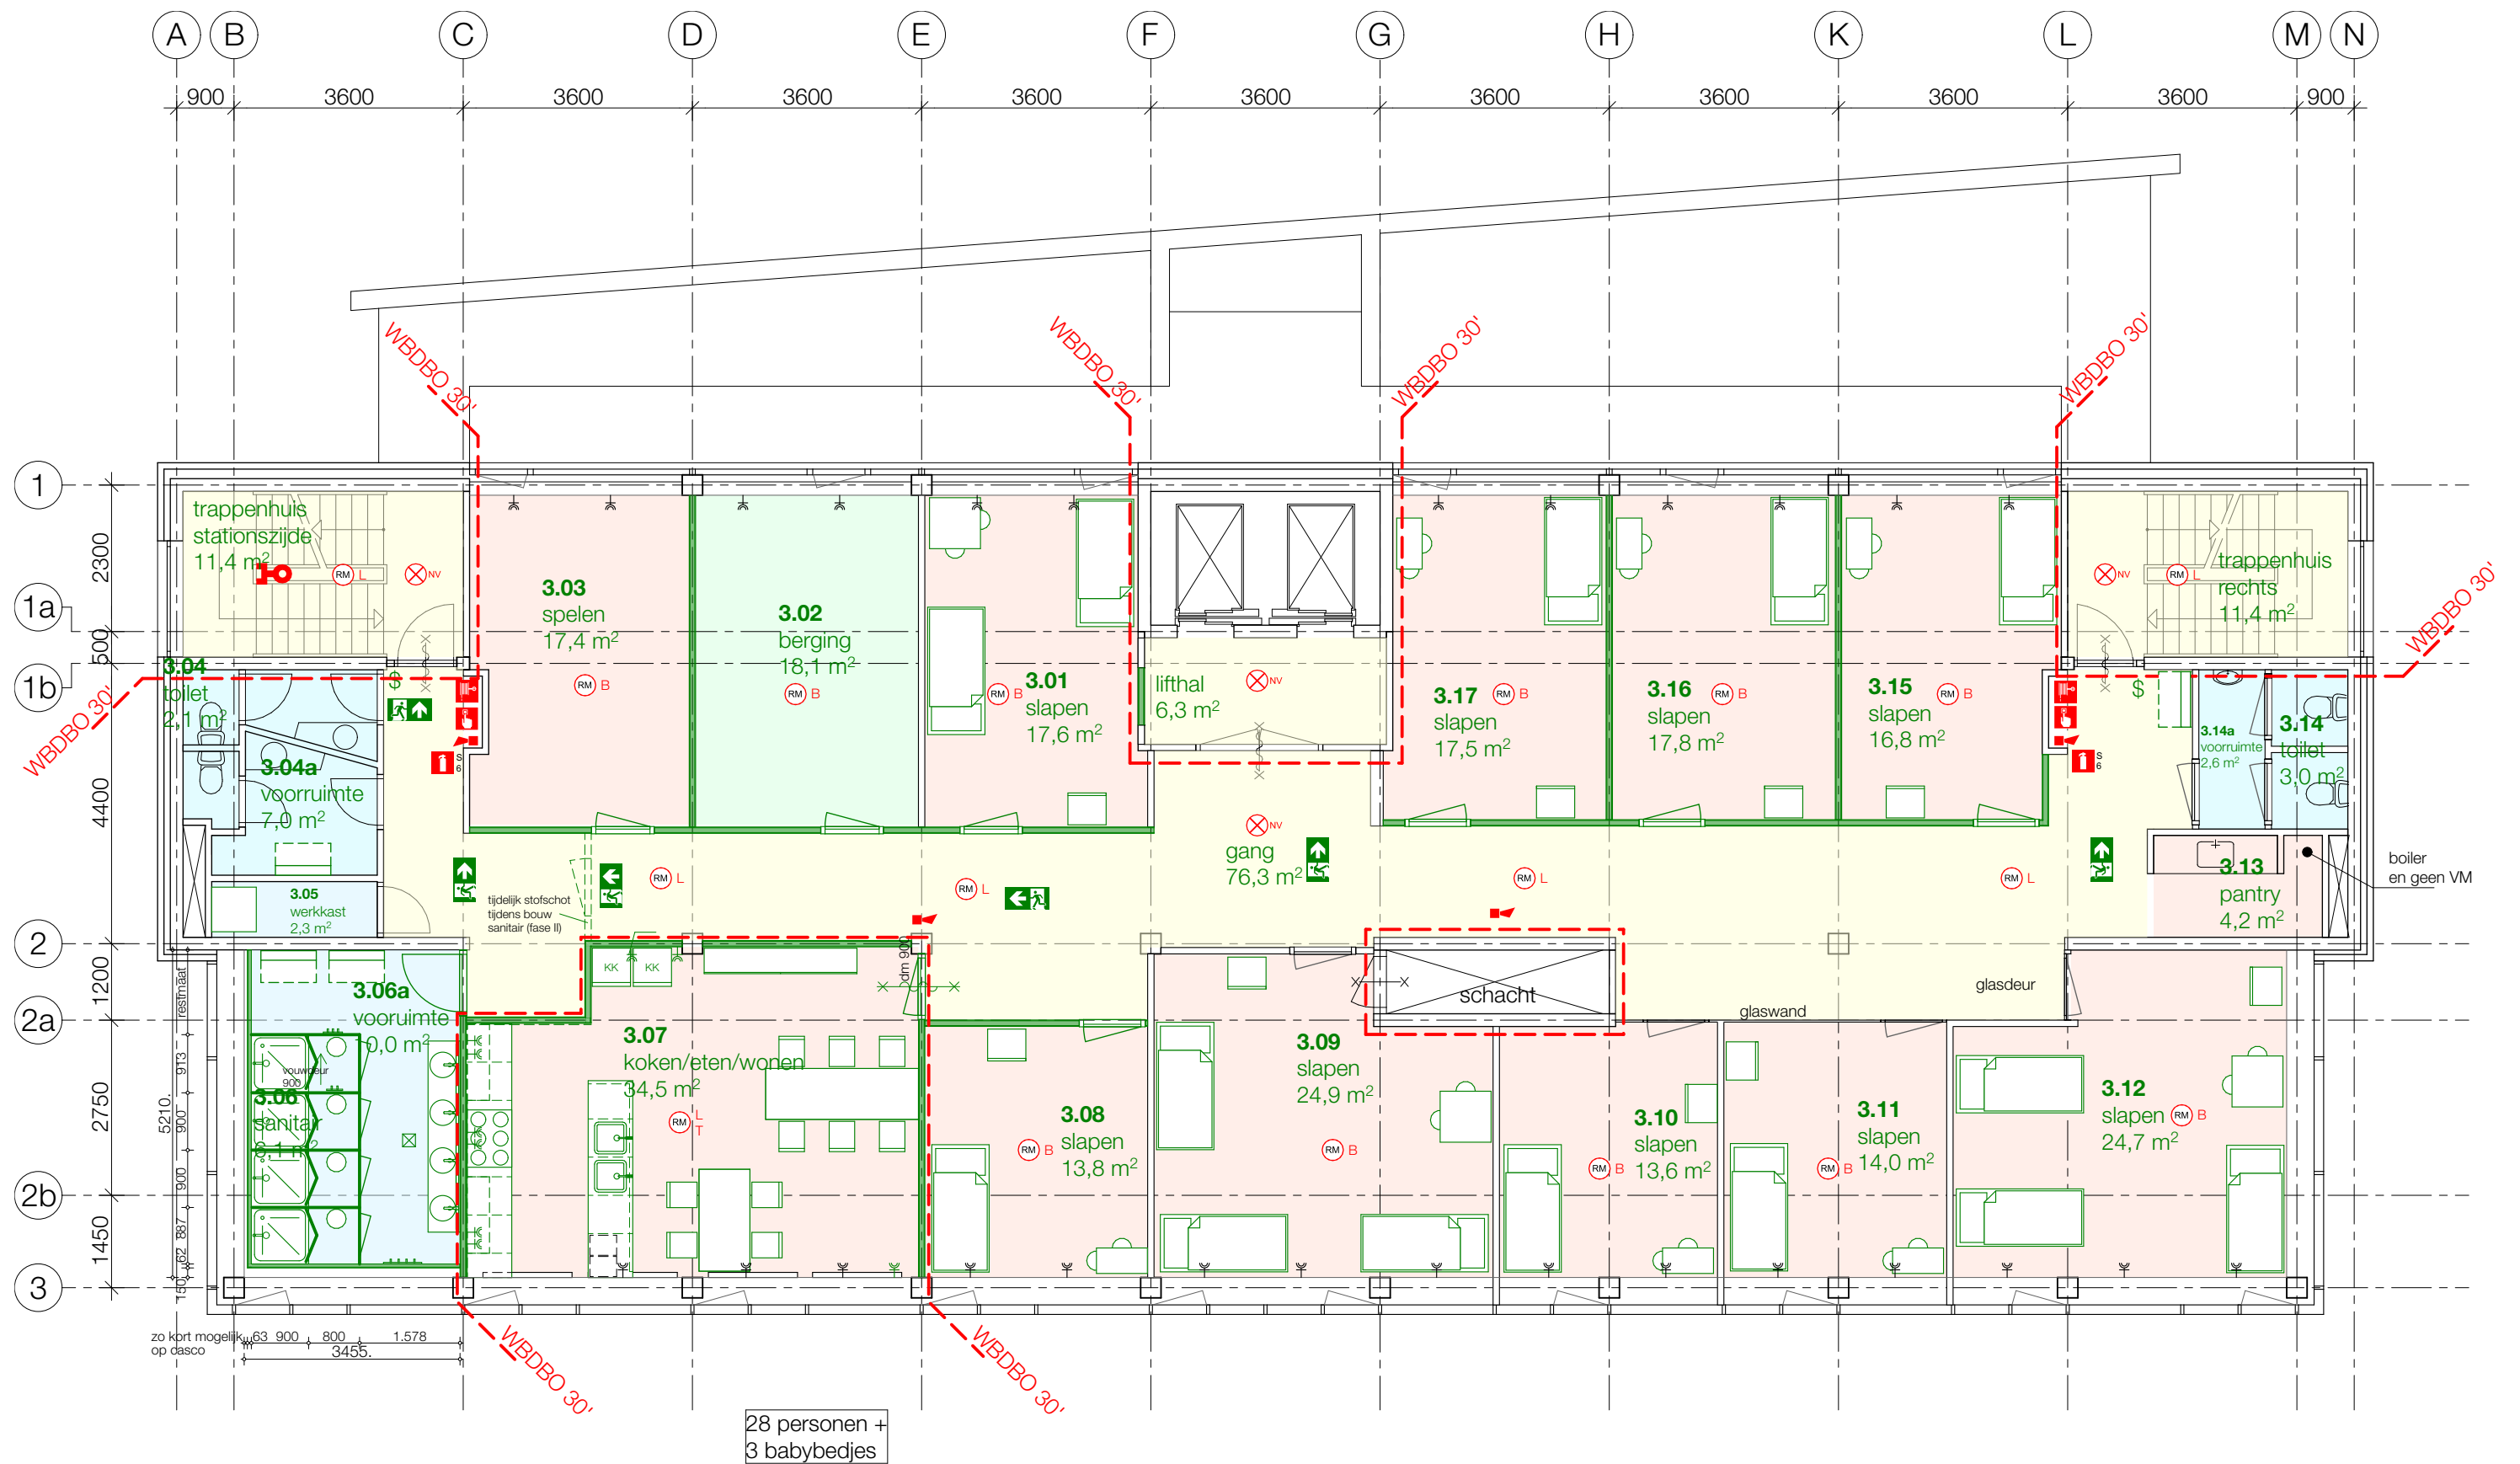


Opvanglocatie
Schipholweg 68 Leiden

project : 2022604 schaal : 1:100 datum : 28-03-2022

Plattegronden nieuwe toestand
3e verdieping

BA-1.4

Bouwkundig werkbureau Stramien B.V. Dorpsstraat 34a • 2396 HB Koudekerk a/d Rijn • T 071-341 62 00 •

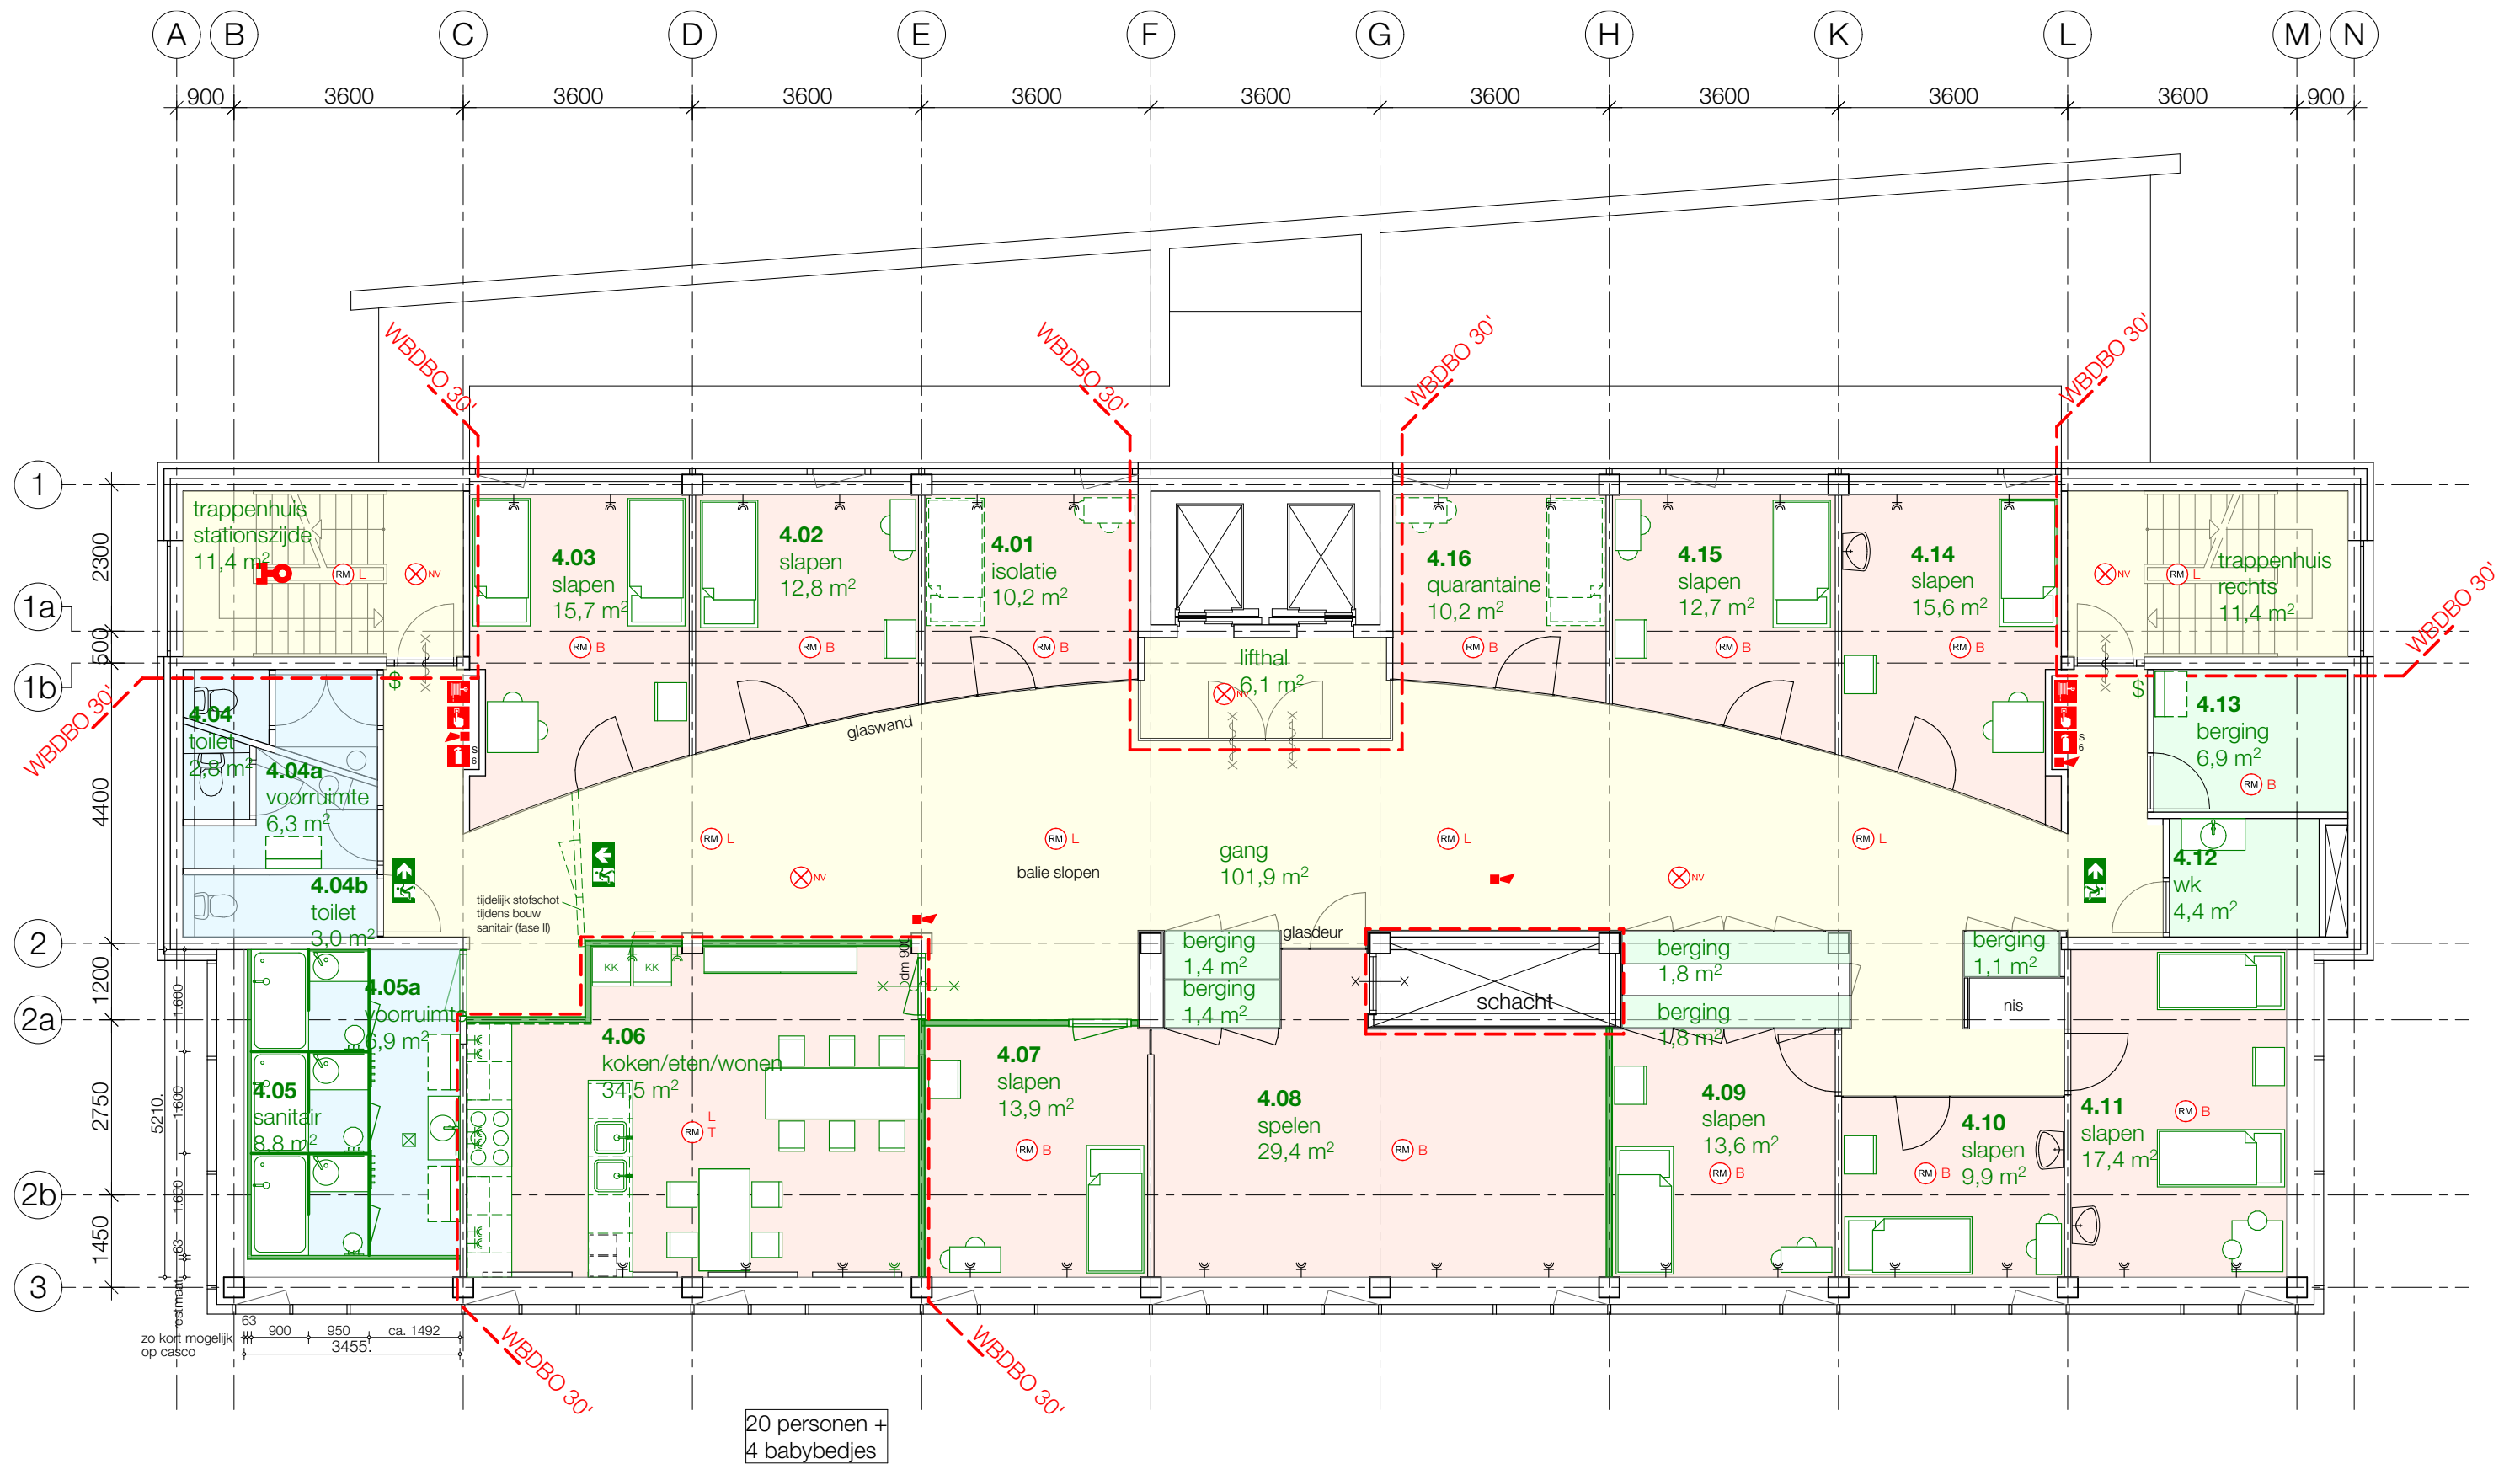

Opvanglocatie
Schipholweg 68 Leiden


project : 2022604 schaal : 1:100 datum : 28-03-2022

Plattegronden nieuwe toestand
4e verdieping

BA-1.5

Bouwkundig werkbureau Stramien B.V. Dorpsstraat 34a • 2396 HB Koudekerk a/d Rijn • T 071-341 62 00 •

4e verdieping op 13.789+, max. aantal tegelijkertijd aanwezige personen = 30

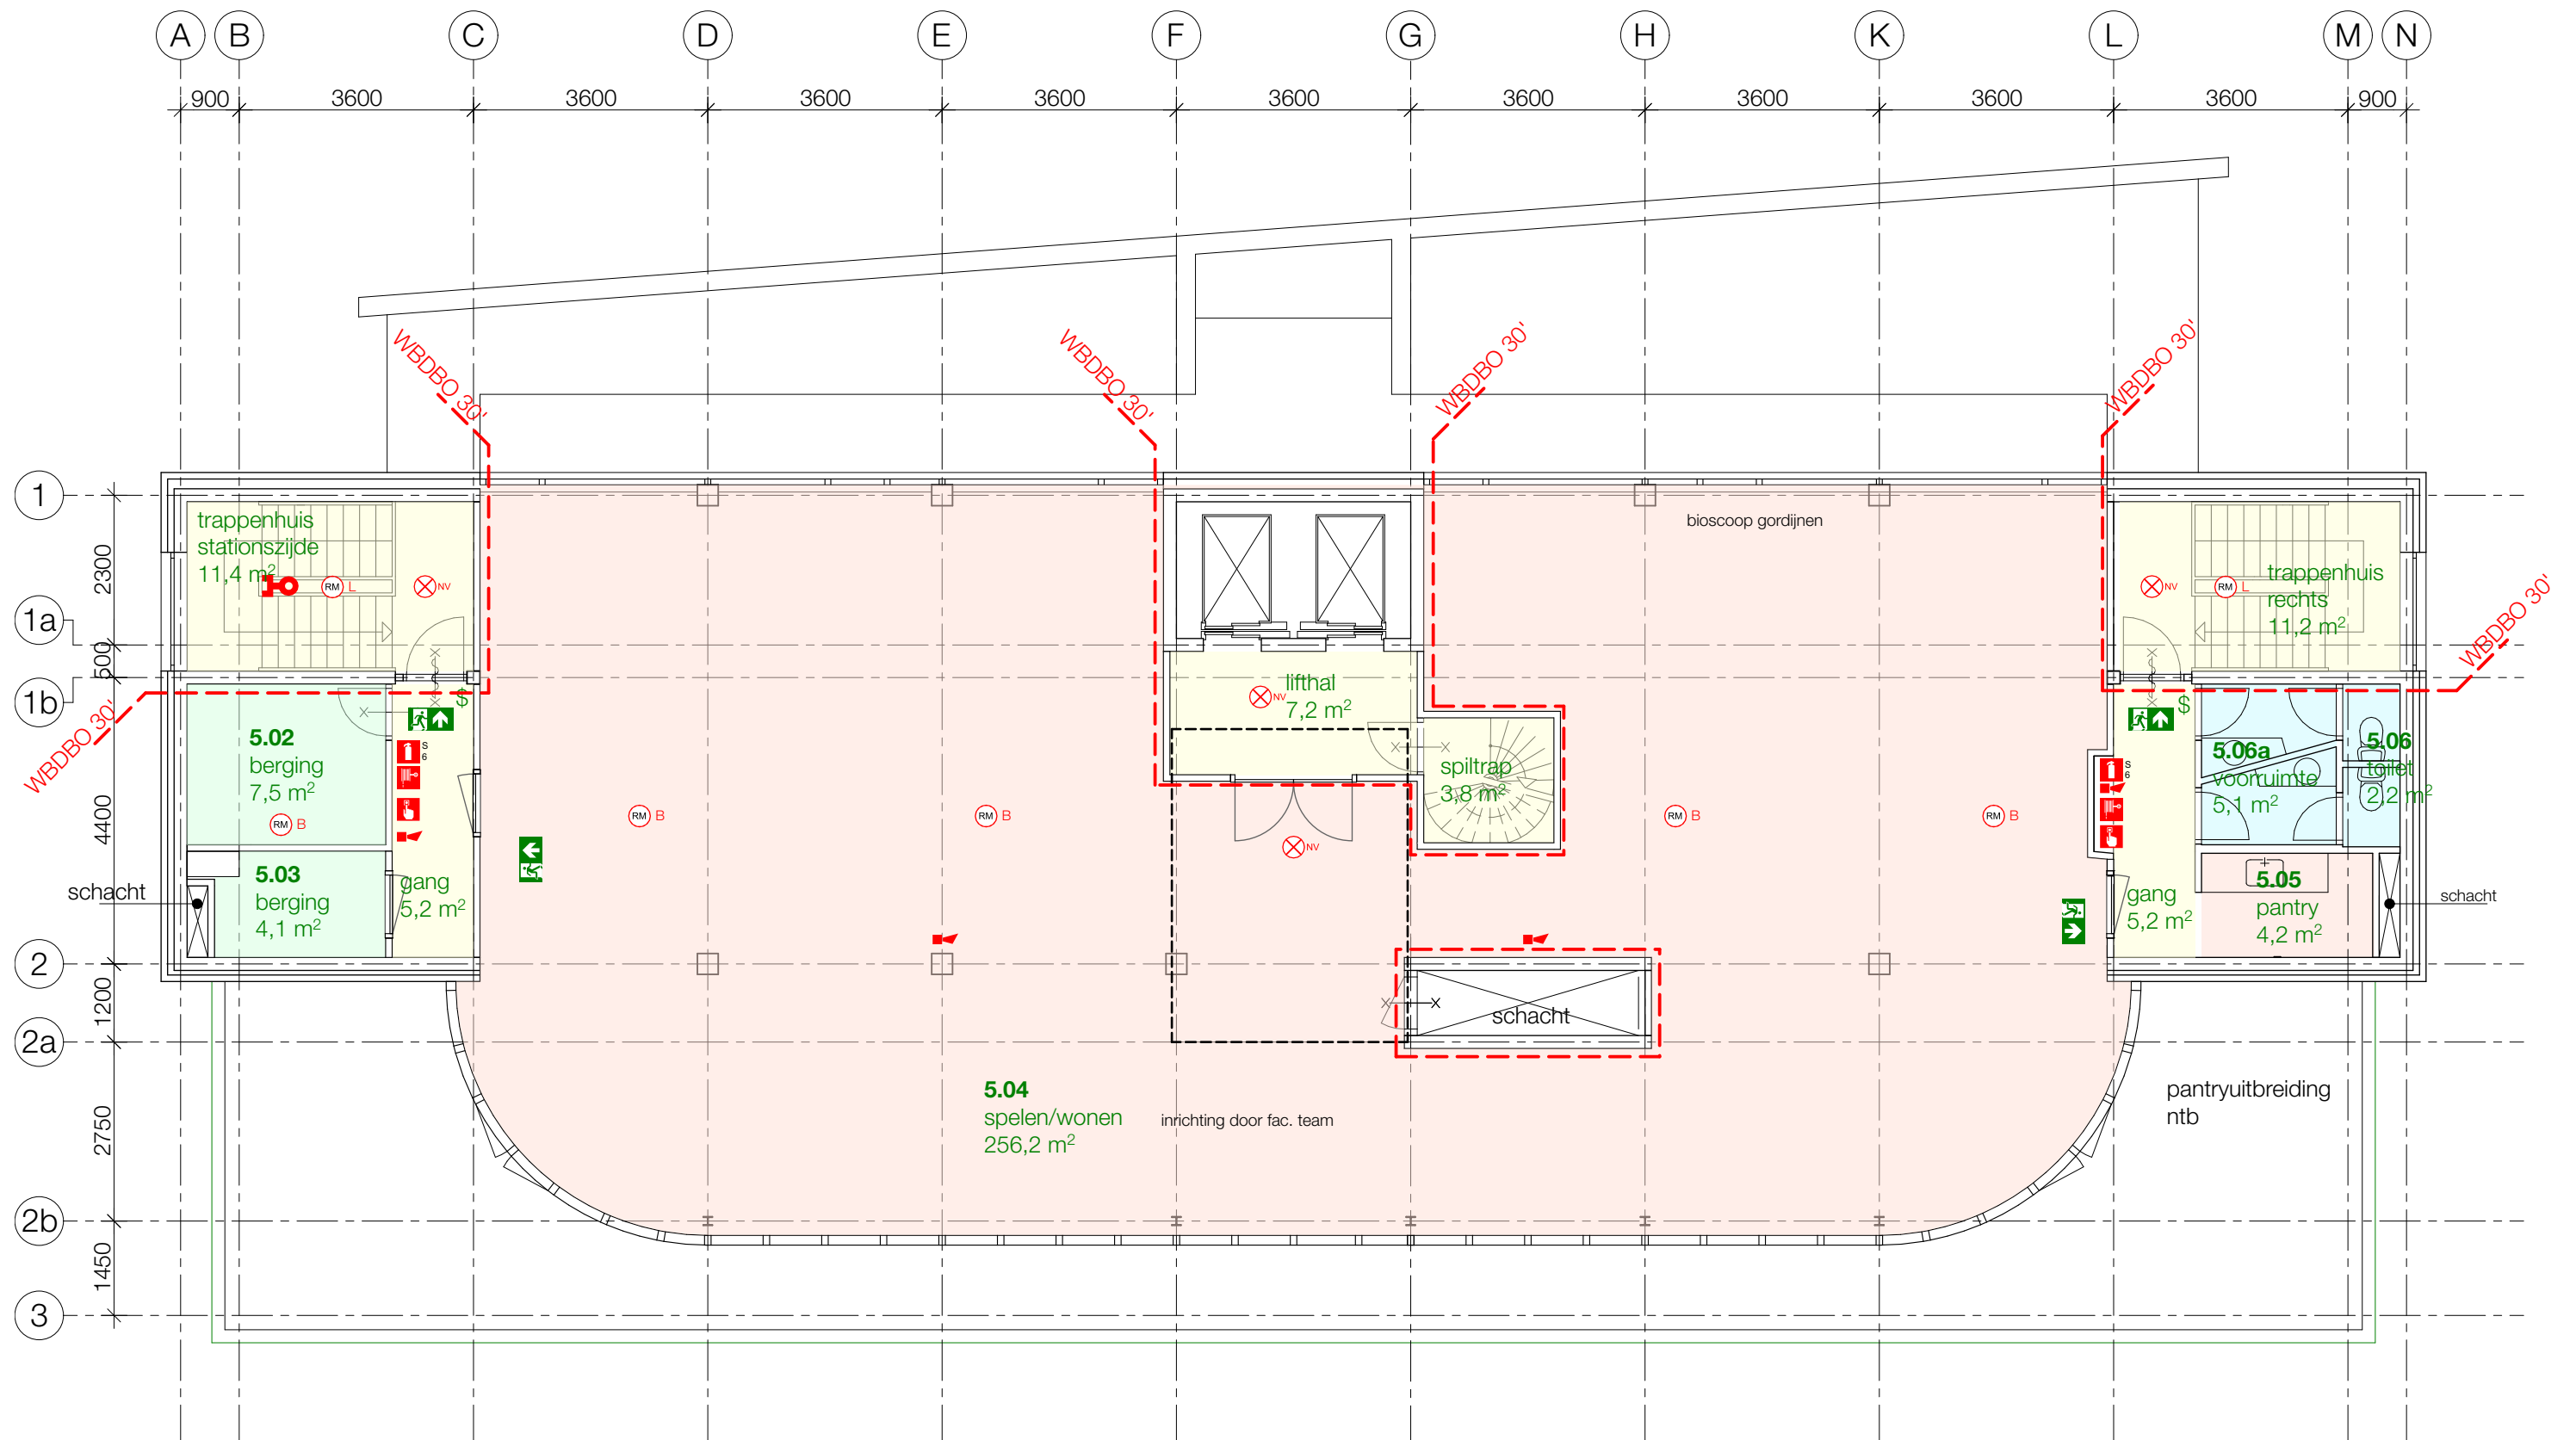

5e verdieping op 17.189+, max. aantal tegelijkertijd aanwezige personen = 50


Opvanglocatie
Schipholweg 68 Leiden

project : 2022604 schaal : 1:100 datum : 28-03-2022

Plattegronden nieuwe toestand
5e verdieping

BA-1.6

Bouwkundig werkbureau Stramien B.V. Dorpsstraat 34a • 2396 HB Koudekerk a/d Rijn • T 071-341 62 00 •

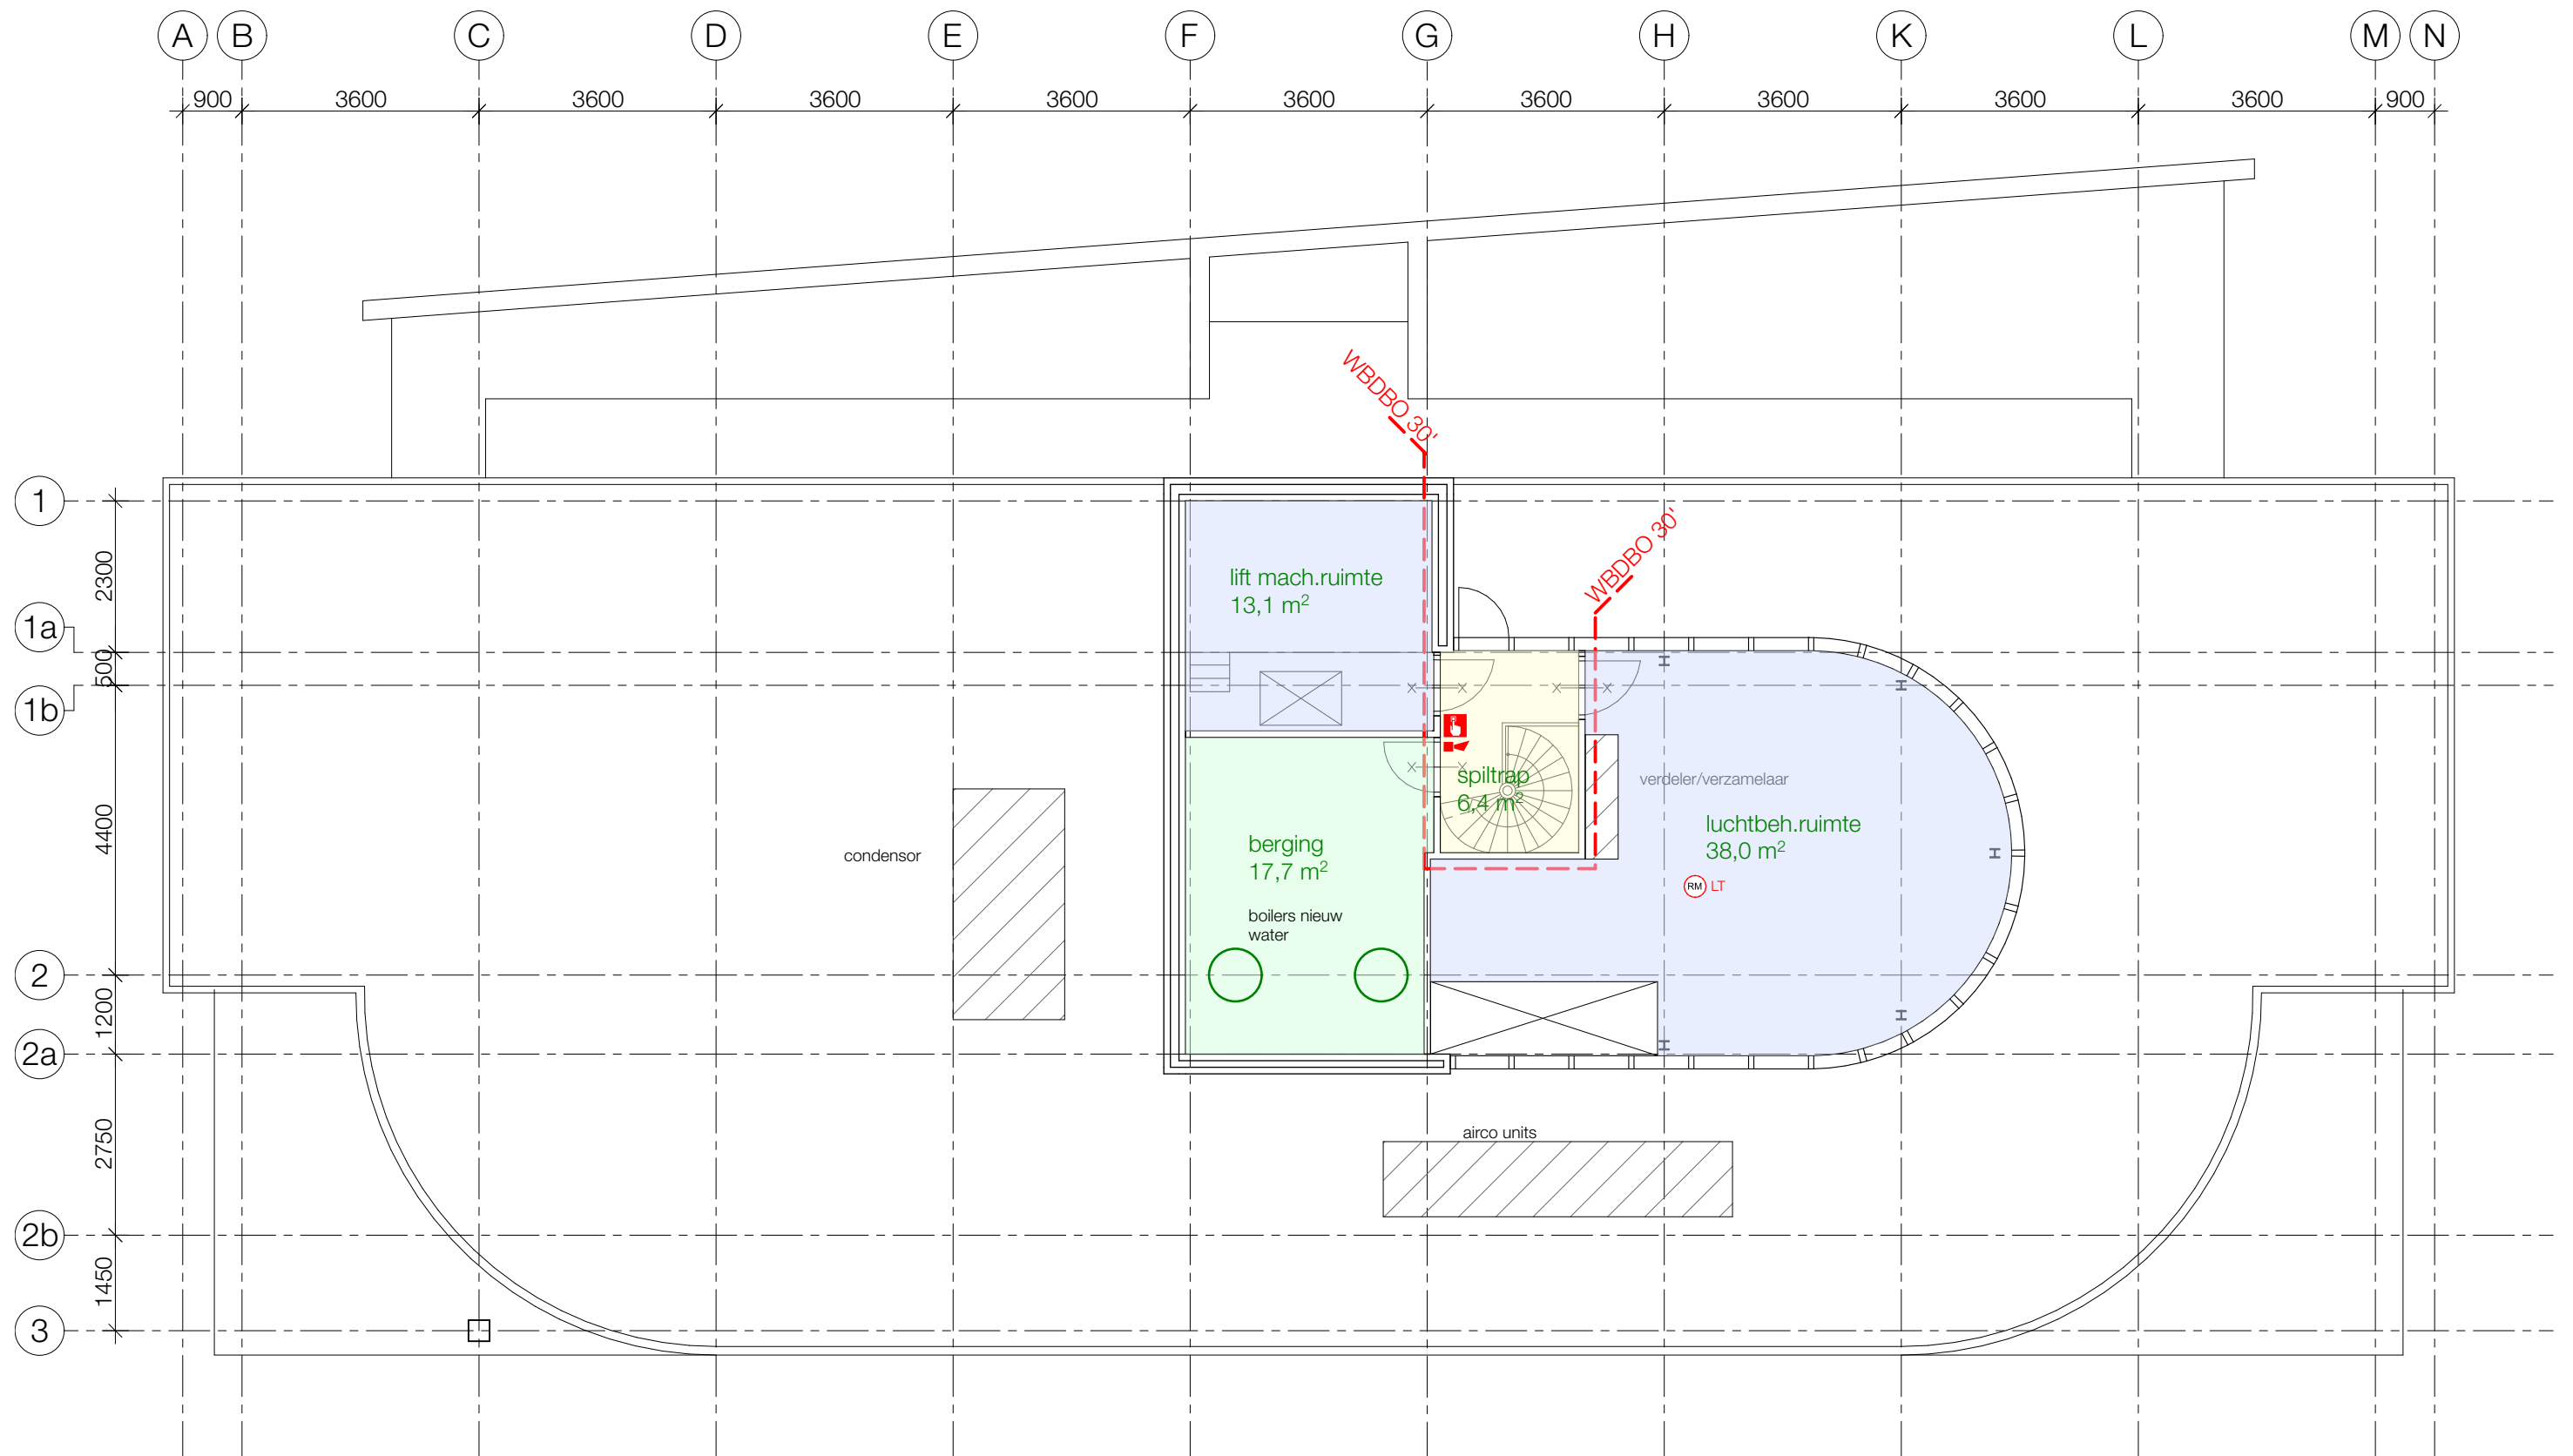

6e verdieping - dakopbouw op 20.589+, max. aantal tegelijkertijd aanwezige personen = 5

Opvanglocatie
Schipholweg 68 Leiden

project : 2022604 schaal : 1:100 datum : 28-03-2022

Plattegronden nieuwe toestand
6e verdieping - dakopbouw

BA-1.7

Bouwkundig werkbureau Stramien B.V. Dorpsstraat 34a • 2396 HB Koudekerk a/d Rijn • T 071-341 62 00 •