


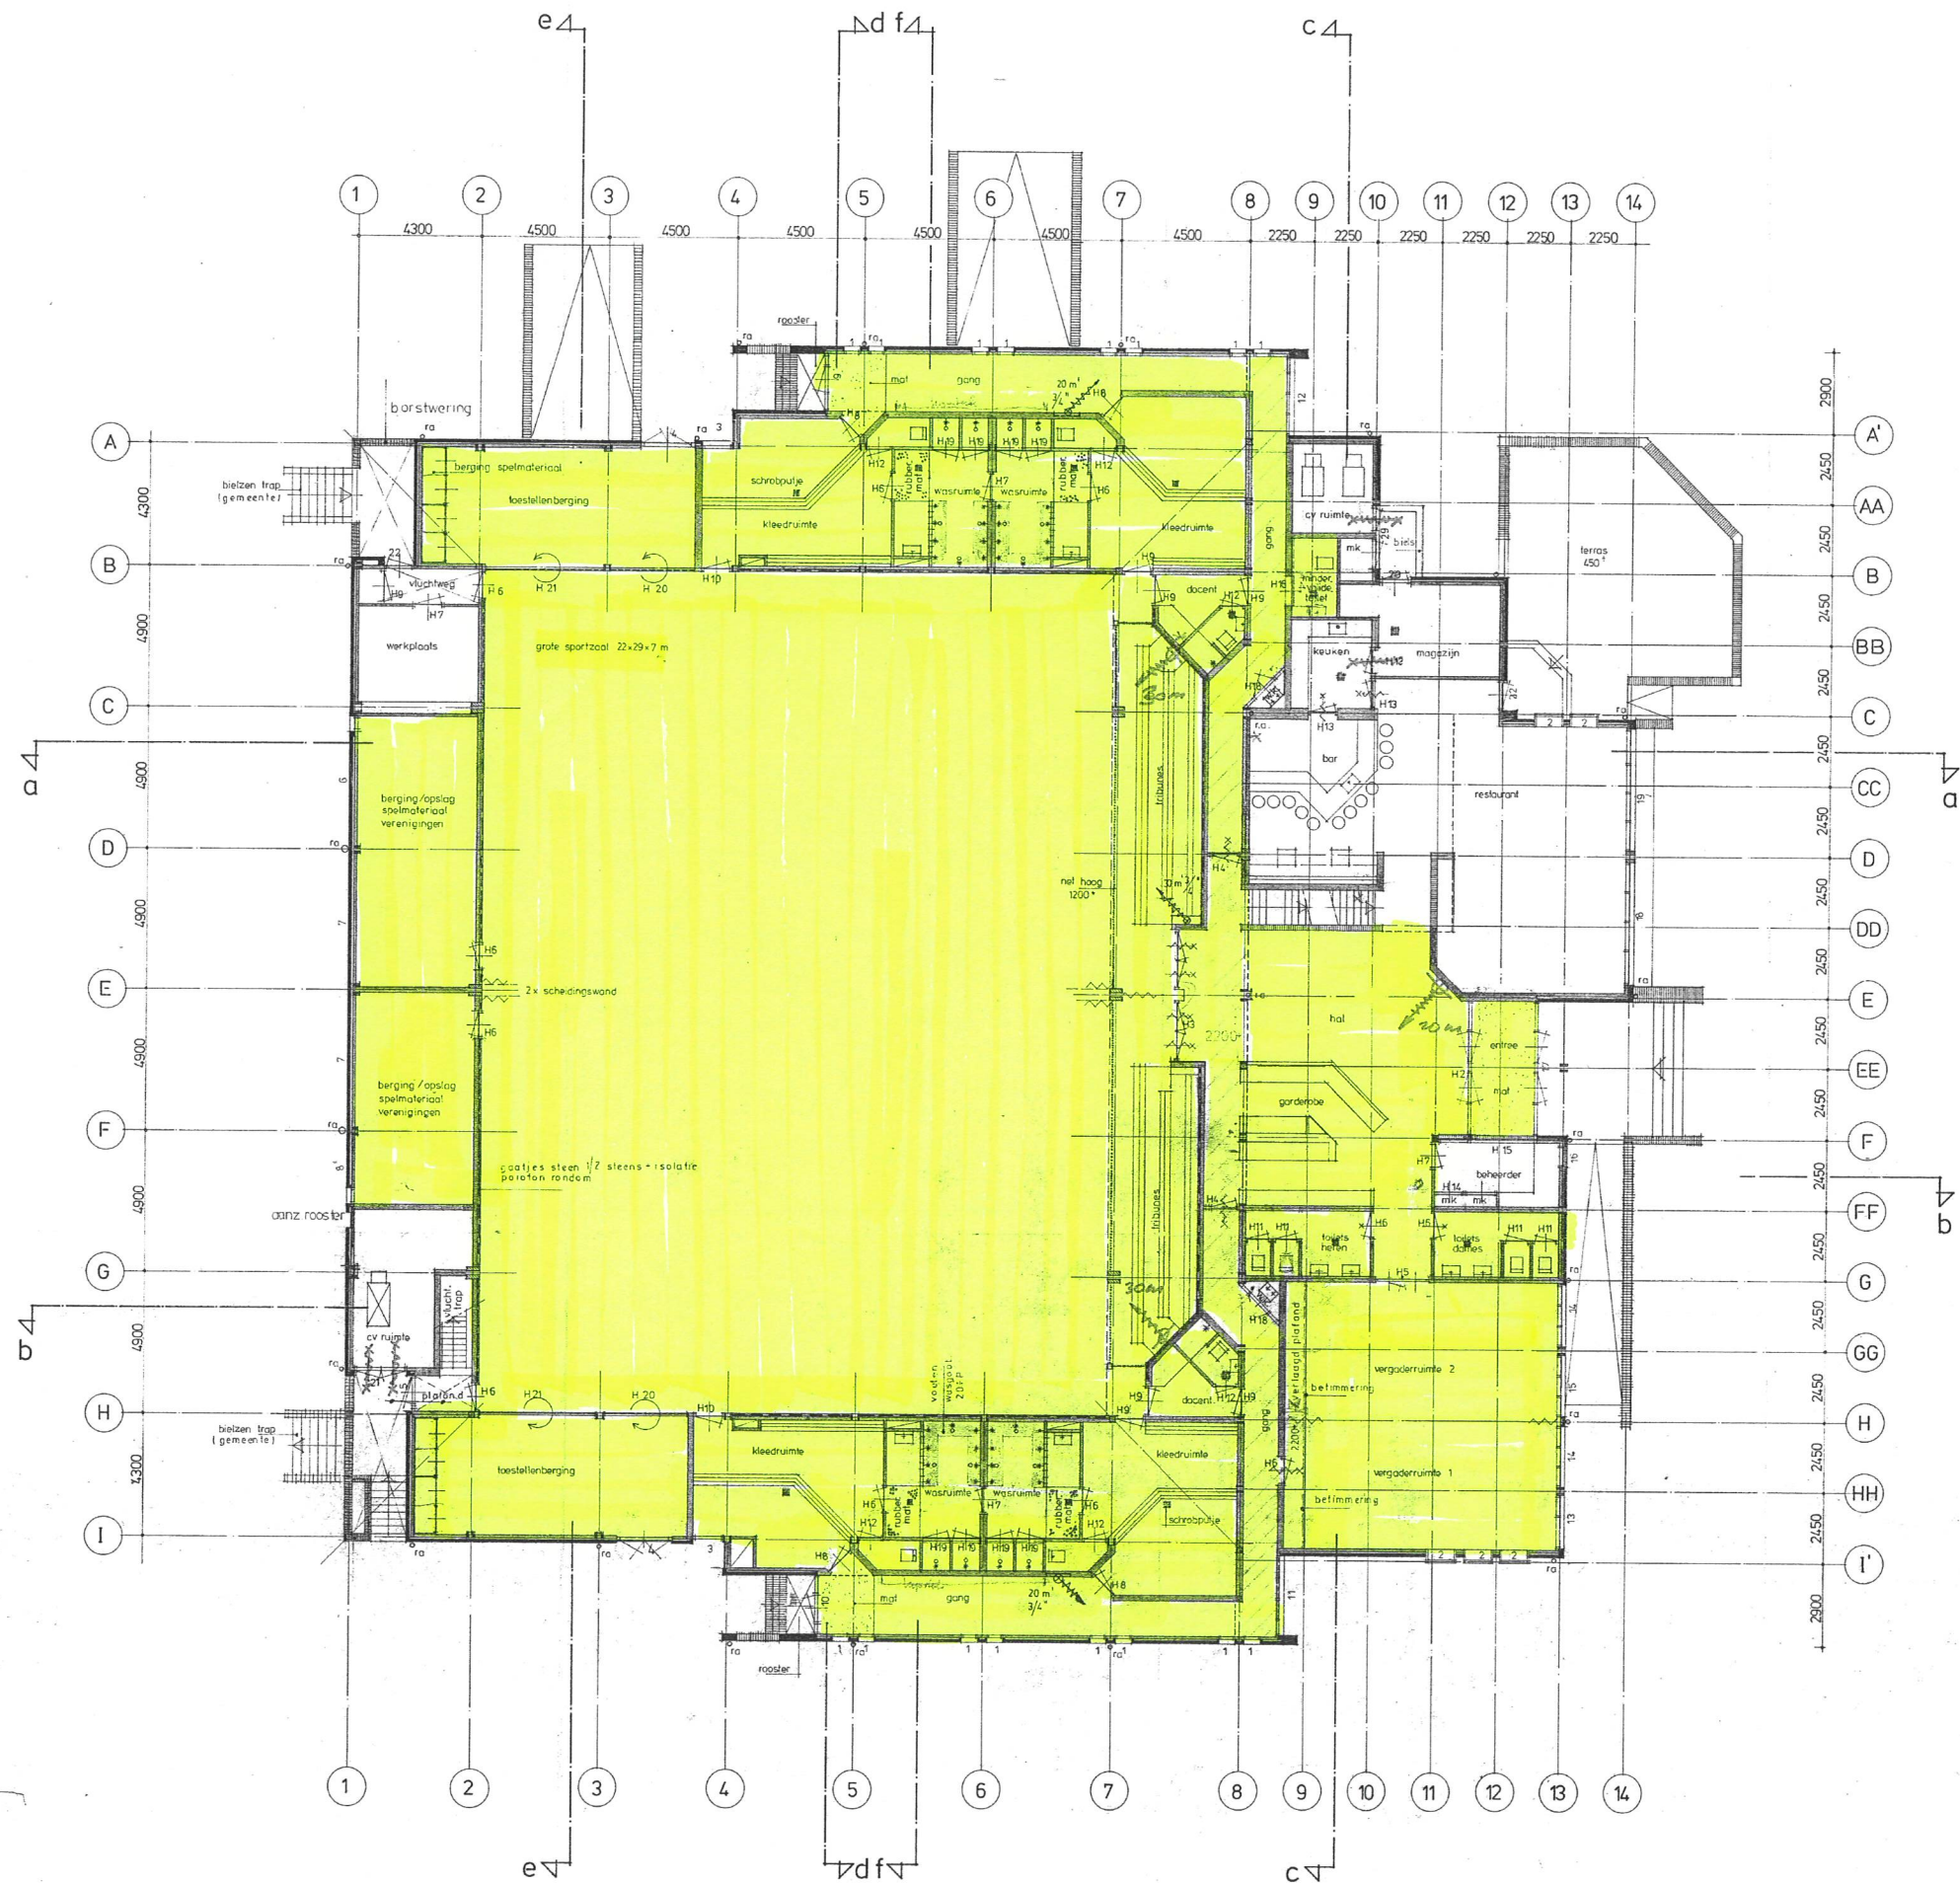

plattegrond beganeerd

- renvooi
- gewoone
 - M21 steen
 - rilaag metselwerk
 - houten kolom
 - zelfsluitende deur
 - zelfsluitende brandwerende deur
 - vloertegels
 - brandslanghoes
 - ra. regenpijp

Behoort bij besluit van
Burgemeester en Wethouders der gemeente
Pijnacker d.d. 14 okt 1977
De secretaris

gymnastieklokaal annex bijgebouw pijnacker
plattegrond beganeerd

B&D architecten bv
cootenbeek tel. 085-33 6143
amsterdam tel. 020-445455

datum: 17.6.77
schaal: 1:100

W.C.P. 102
bestektekening

