


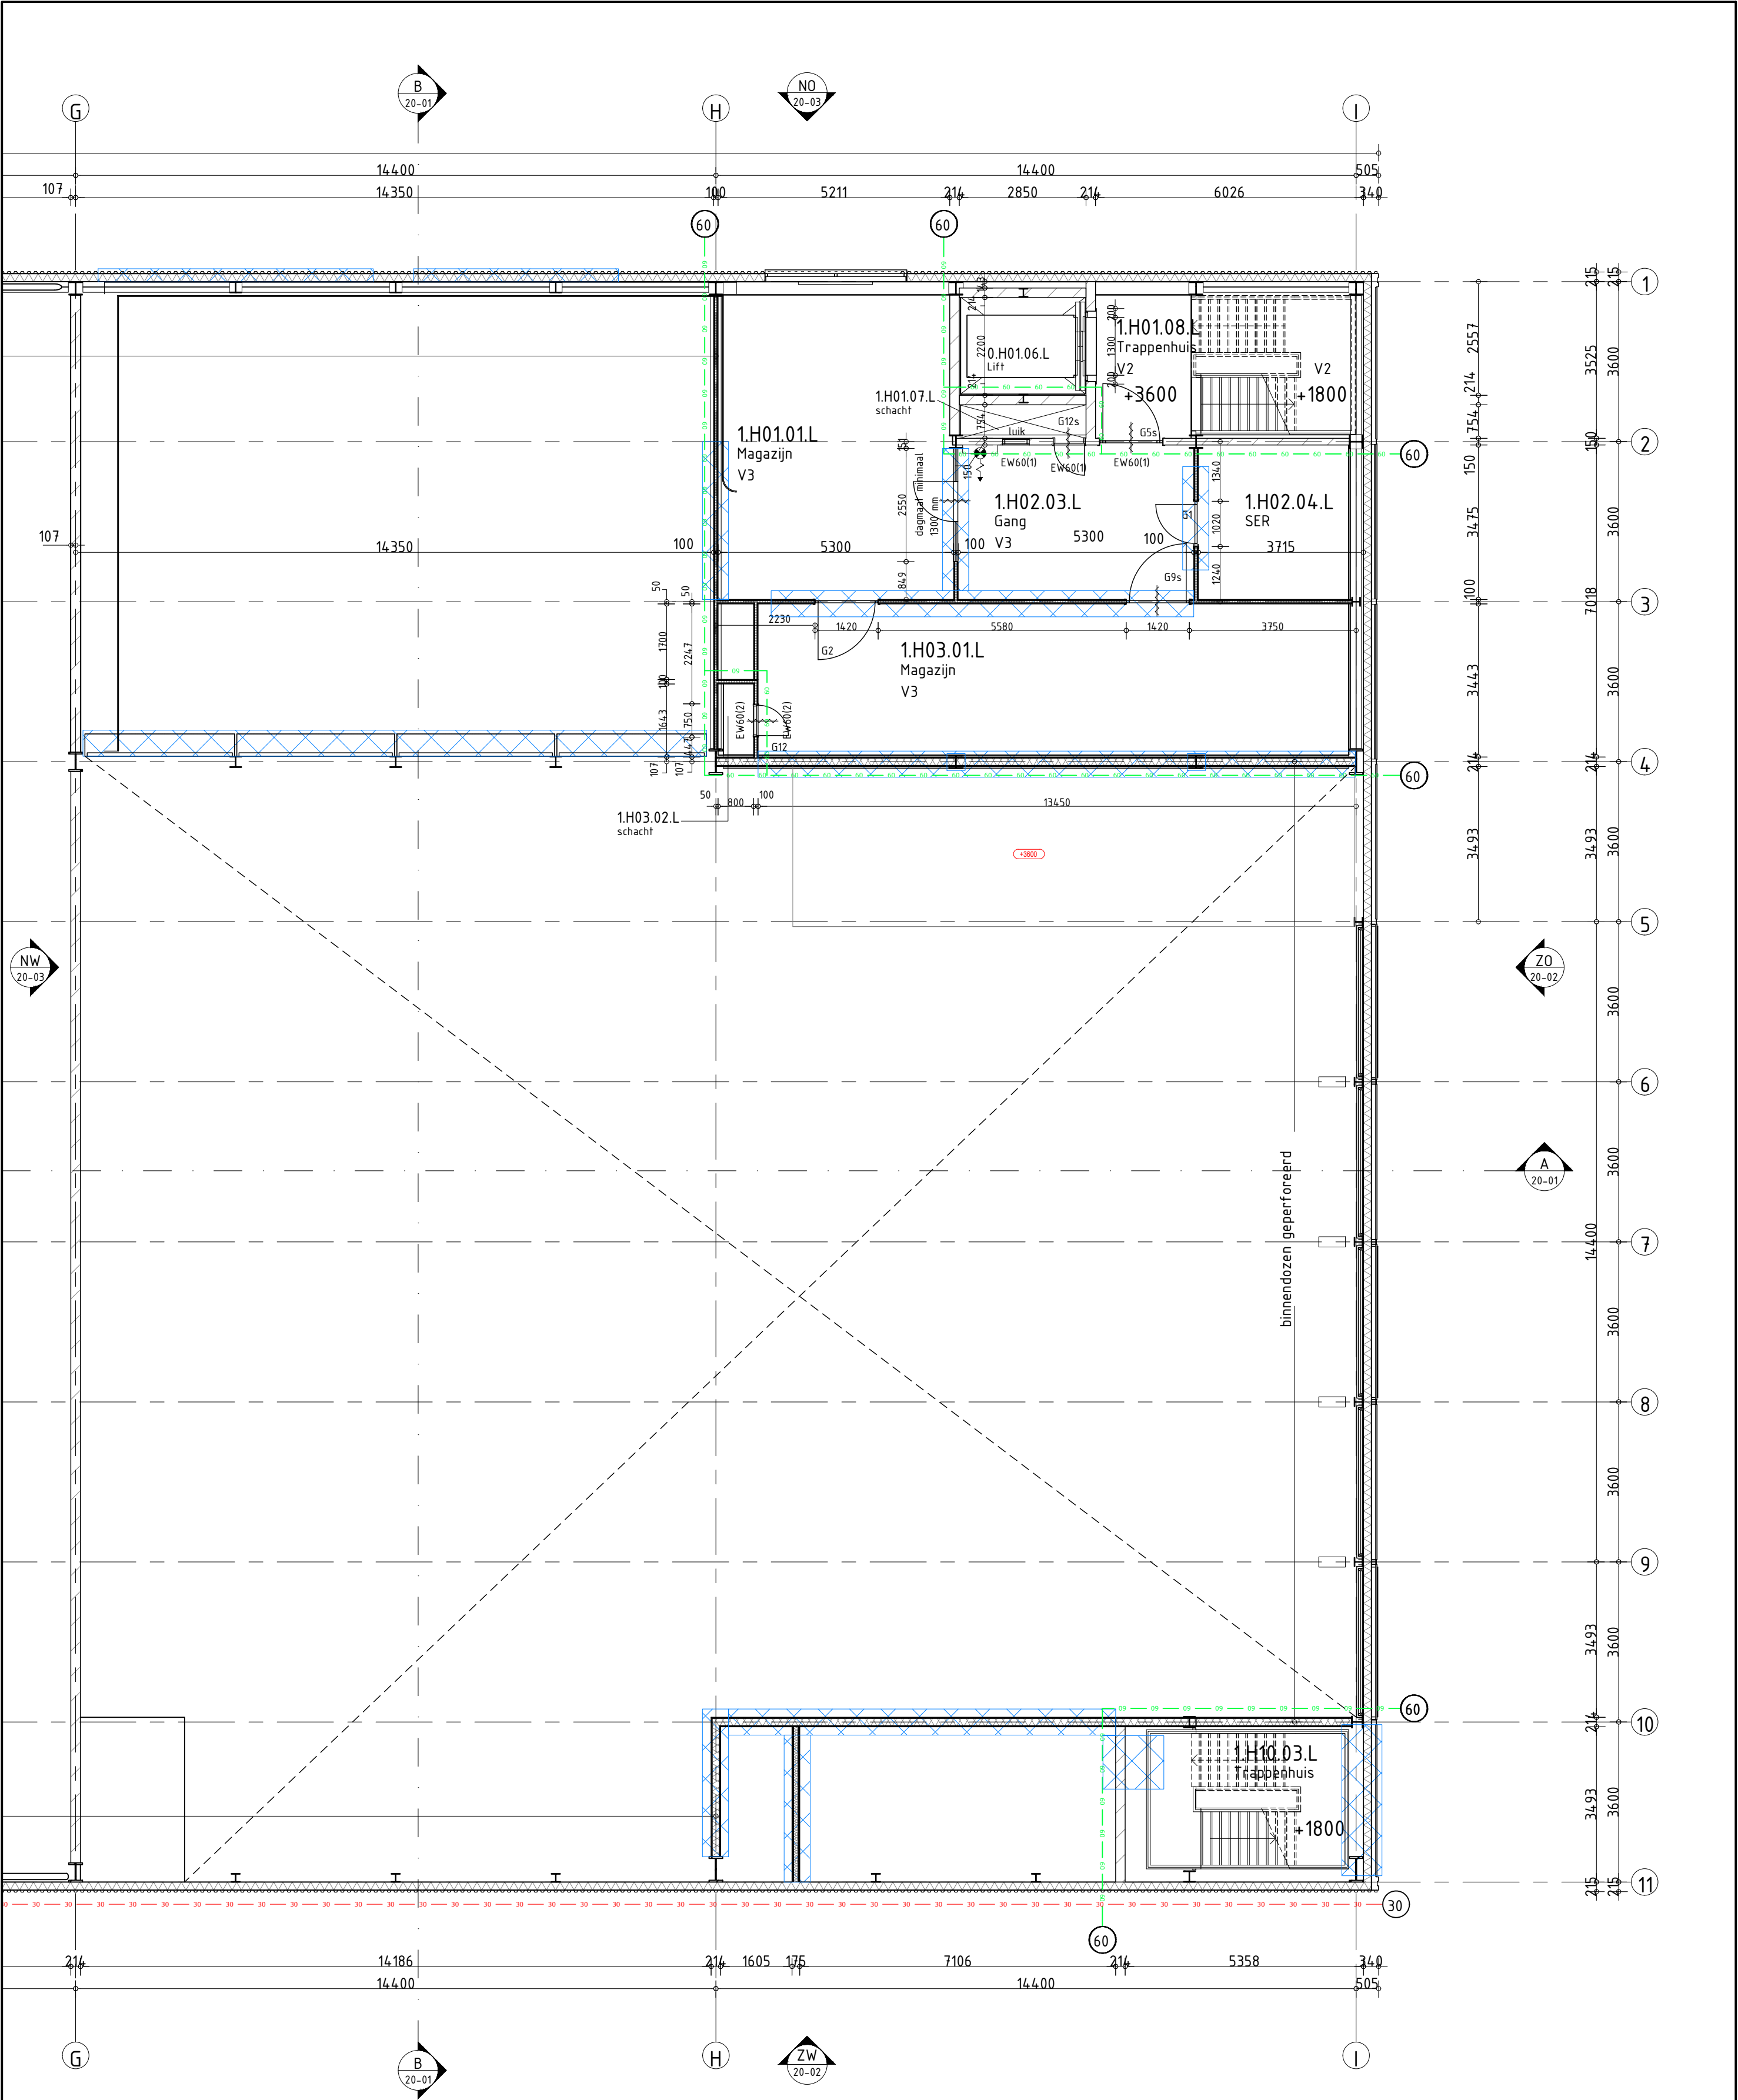

renvooi
algemeen

WBDO 60 min.

WBDO 30 min.

WK4 -- braakwerendheid klasse 4

VK3 -- braakwerendheid klasse 3

VK2 -- braakwerendheid klasse 2

bestaande metaalstudwand

bestaand metselwerk

bestaande systeemwand

sloop- en demontagewerk

V1 -- gevlinderde betonvloer

V2 -- vloercoating/gietvloer

V3 -- PVC vloerafwerking

Projectnummer RVB : 22790

Besteknummer : 1915.10.U.002.a

Objectnummer : 100086G01

project

Schiphol - Herinrichting JIC

opdrachtgever

Rijksvastgoedbedrijf

omschrijving

Plattegrond eerste verdieping
Bestaande toestand, sloop- en demontagewerk

MAATVOERING IN HET WERK EN ONDERLING CONTROLLEREN

omschrijving

Voorberg Bouwkunde B.V.
Stadhoudersweg 135b
3039 EH Rotterdam

wijzigingen

Postbus 27501, 3003 MA Rotterdam

telefoon: 010-4674533

fax: 010-4667914

e-mail: info@voorbergbouwkunde.nl

werknummer

21.1812

bladnummer

BB-10-01

datum

01-11-2023

identificatie

schaal


1:100/1:5000

tekening

formaat A2

getekend

JSu

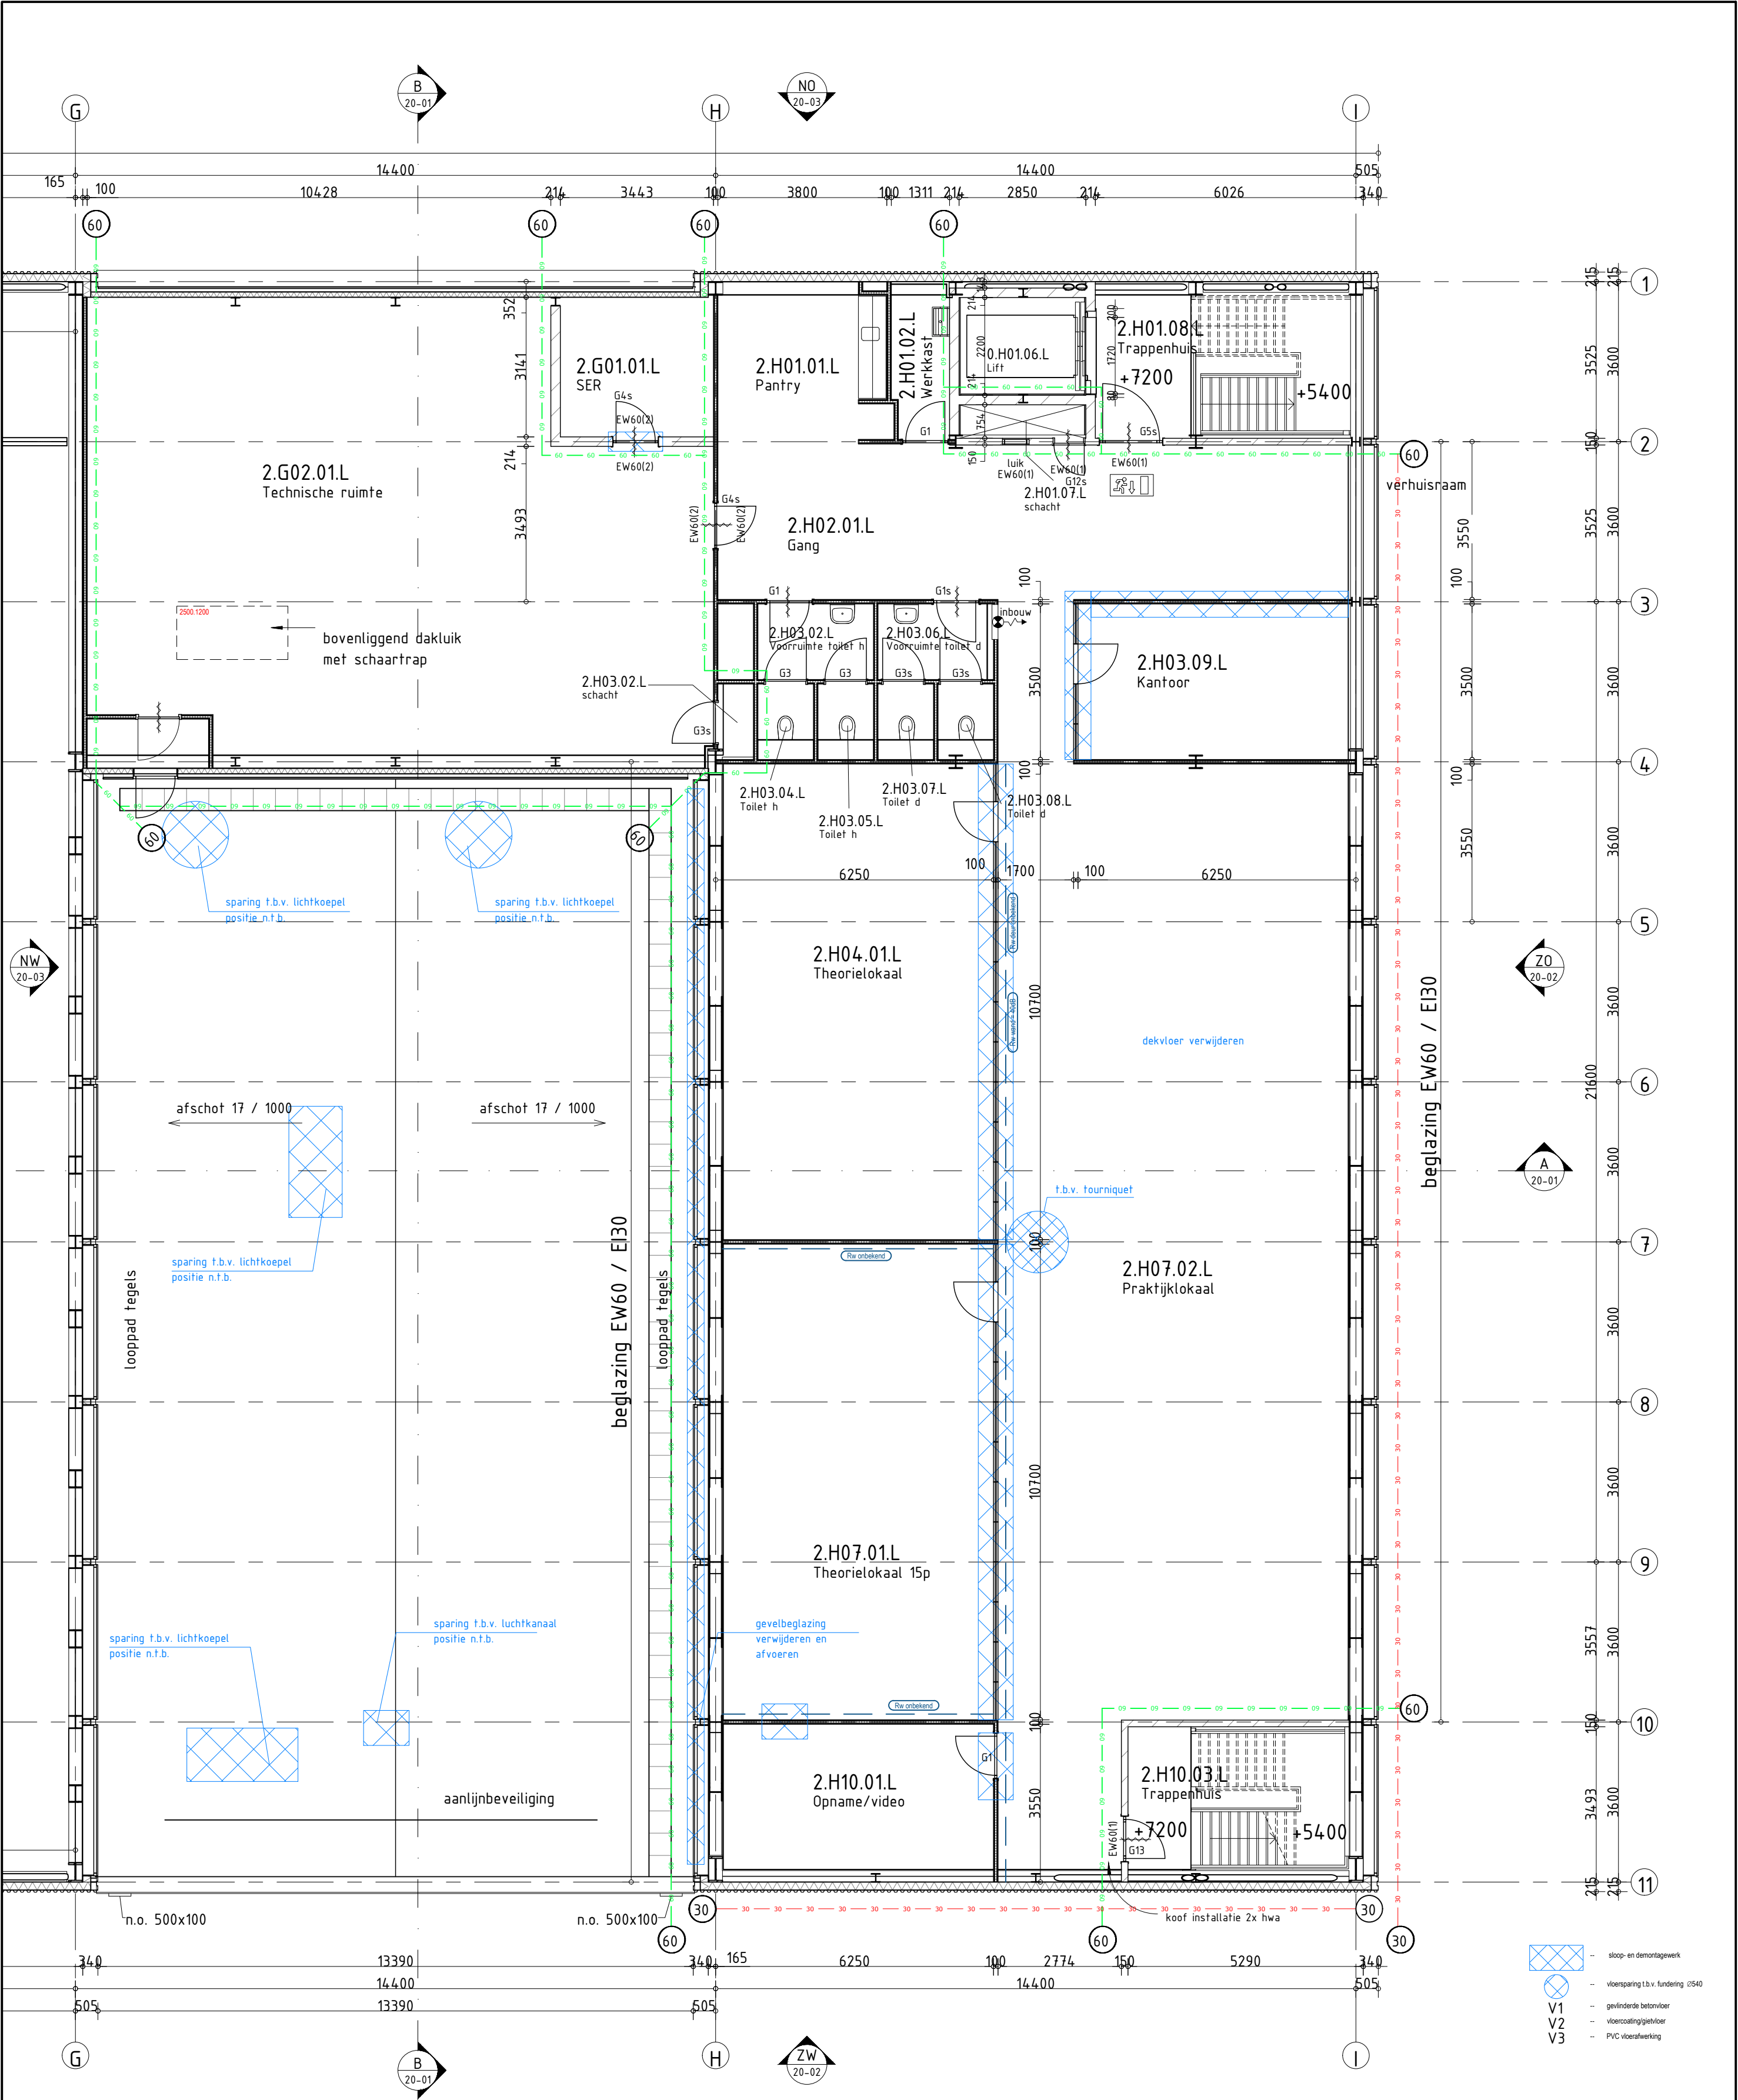

renvooi algemeen

WBDO 60 min.

WBDO 30 min.

WK4

WK3

WK2

bestaande metalstudwand

bestaand metselwerk

bestaande systeemwand

sloop- en demontagewerk

V1

V2

V3

gevlinderde betonvloer

vloercoating/gietvloer

PVC vloerbedekking

Projectnummer RVB : 22790

Besteknummer : 1915.10.U.002.a

Objectnummer : 100086G01

MAATVOERING IN HET WERK EN ONDERLING CONTROLEREN

project

Schiphol - Herinrichting JIC

opdrachtgever

Rijksvastgoedbedrijf

omschrijving

Plattegrond tweede verdieping

Bestaande toestand, sloop- en demontagewerk

tekeningen

Wijzigingen

voorberg

Bouwkunde B.V.

Stadhoudersweg 135b

3039 EH Rotterdam

Postbus 27501, 3003 MA Rotterdam

telefoon: 010-4674533

fax: 010-4667914

e-mail: info@voorbergbouwkunde.nl

werknummer

21.1812

bladnummer

BB-10-02

datum

01-11-2023

identificatie

schaal

1:100/1:5000


formaat

A2

getekend

JSu

230714_1812_BB-10-02.dwg

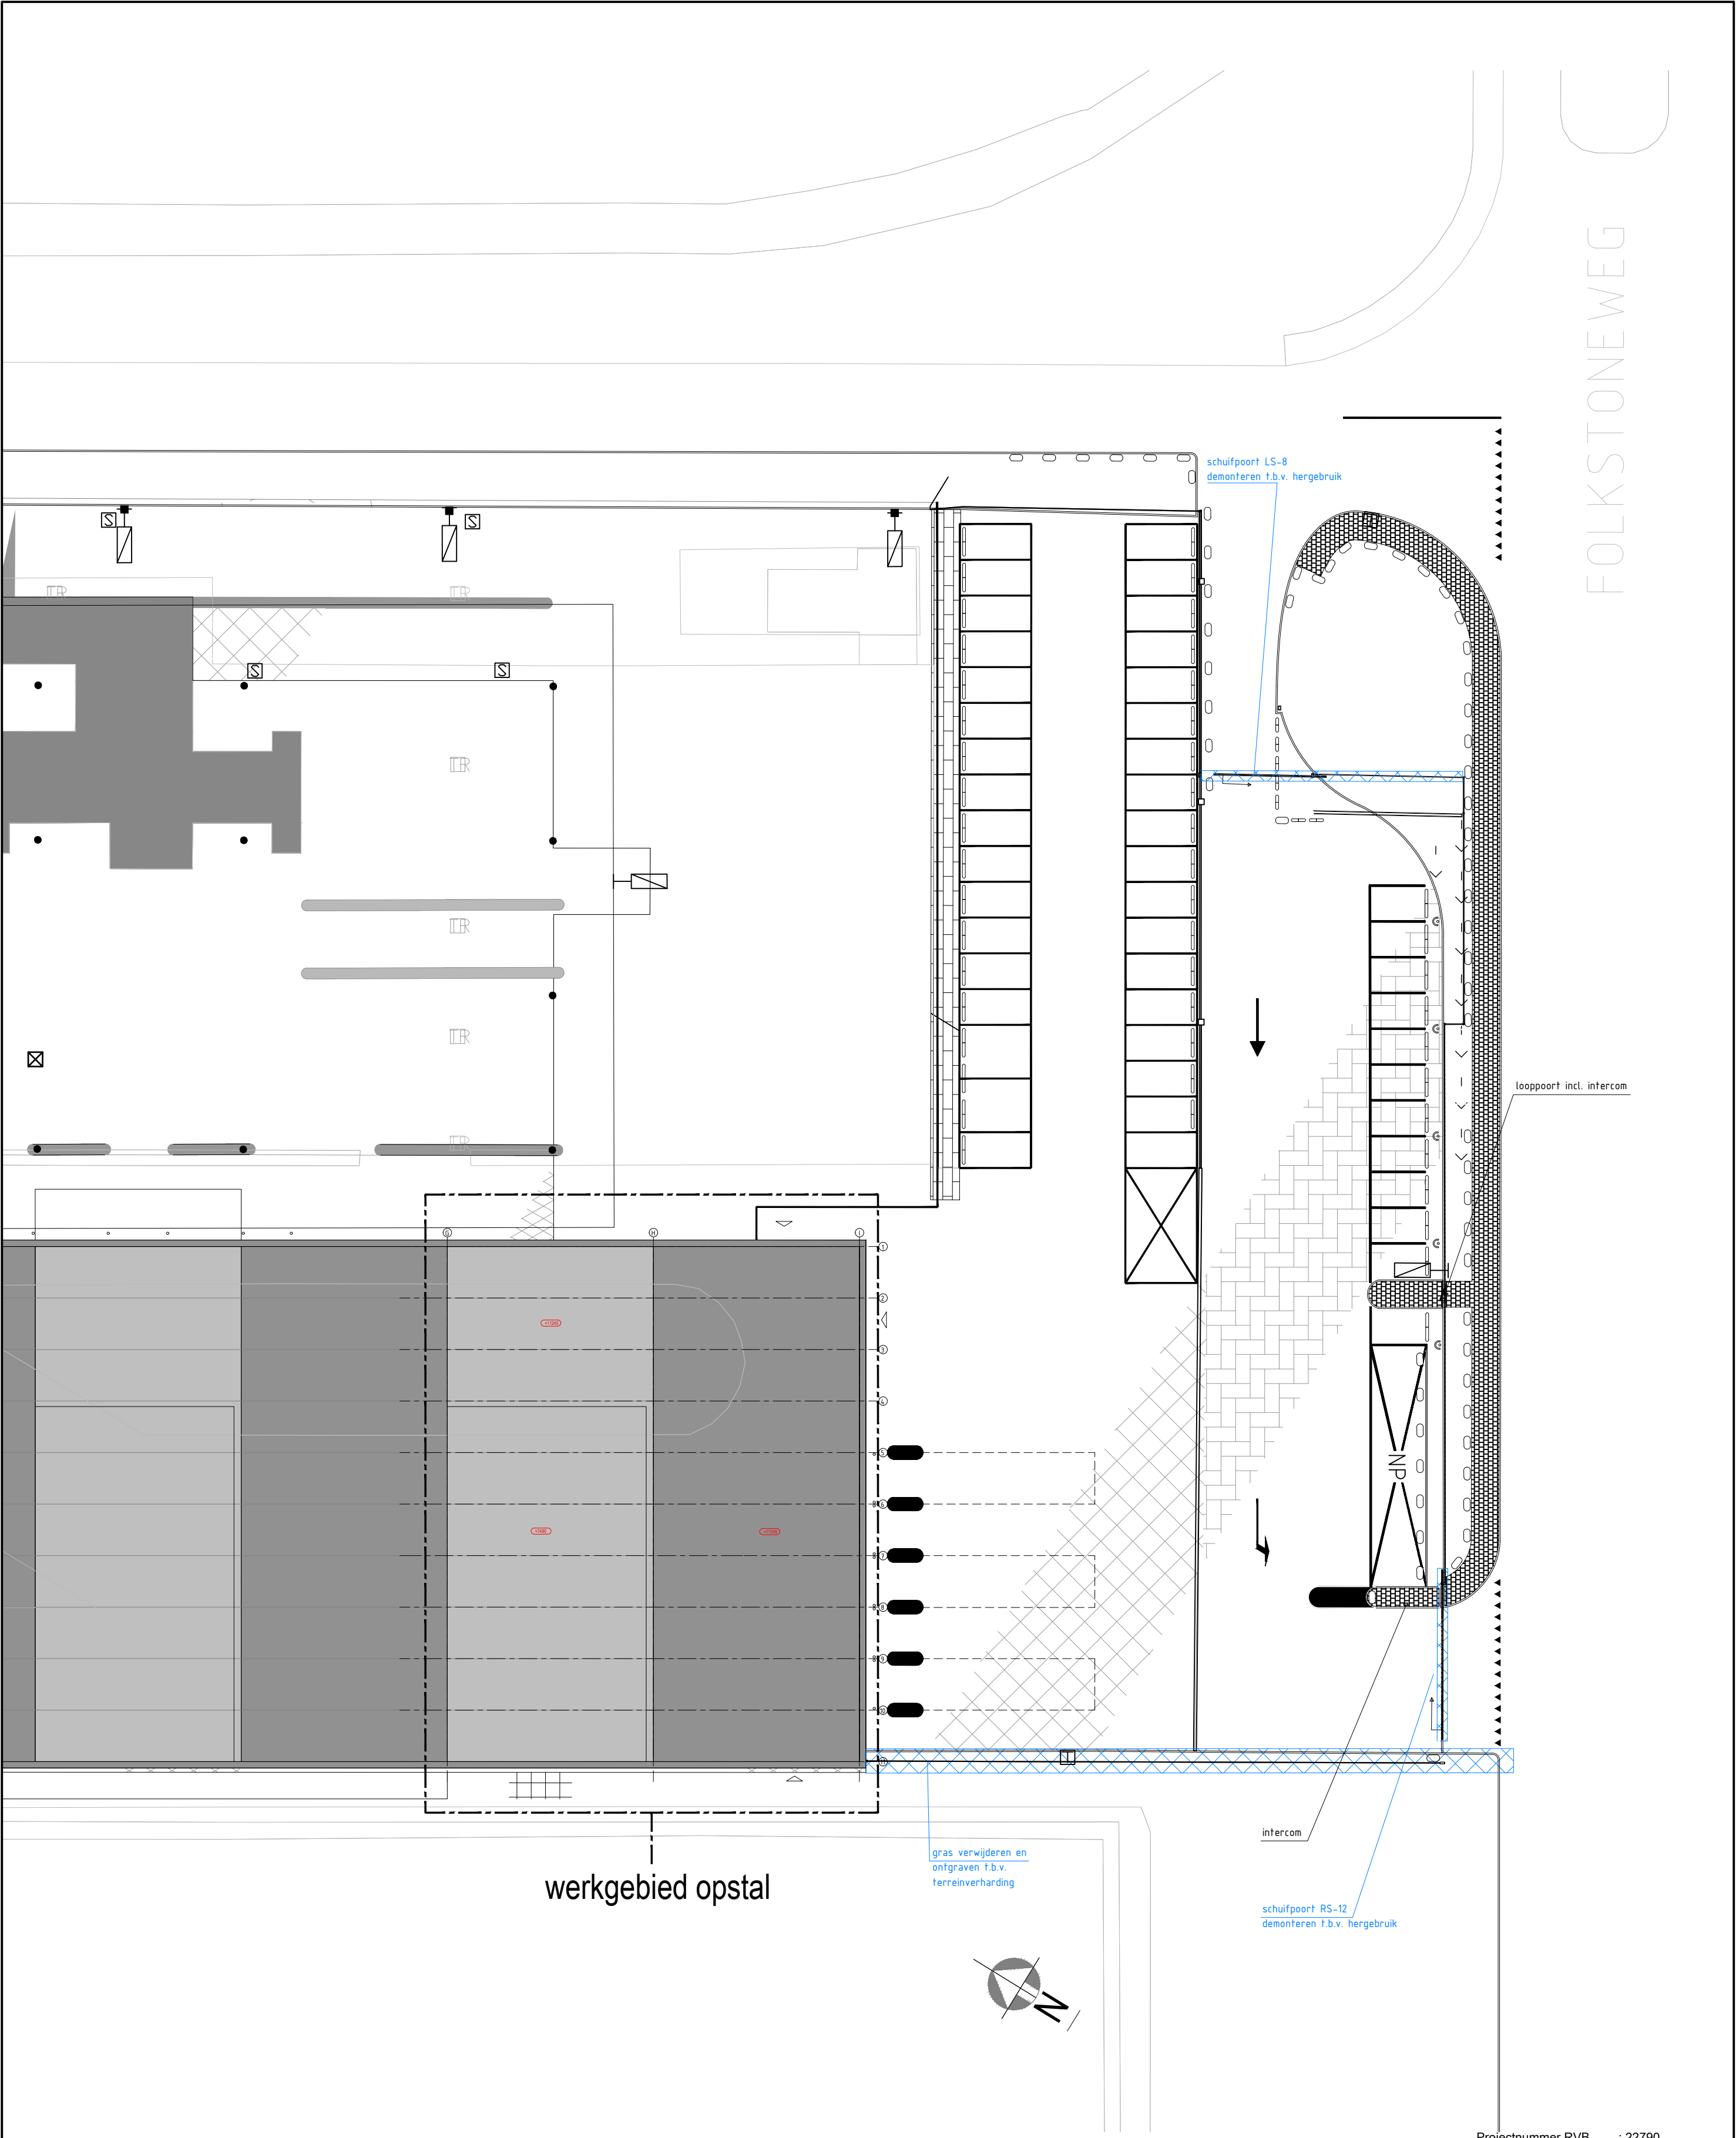

FOLKSTONEWEG

Projectnummer RVB : 22790
Besteknummer : 1915.10.U.002.a
Objectnummer : 100086G01

MAATVOERING IN HET WERK EN ONDERLING CONTROLEREN

omschrijving	project	Schiphol - Herinrichting JIC
	opdrachtgever	Rijksvastgoedbedrijf
	omschrijving	Terrein Bestaande toestand, sloop- en demontagewerk

identificatie	werknnummer	21.1812
	bladnummer	BB-10-03
	datum	01-11-2023



Voorberg Bouwkunde B.V.
Stadhoudersweg 135b
3039 EH Rotterdam


wijzigingen

tekening	schaal	1:300
	formaat	A2
	getekend	JSu

Postbus 27501, 3003 MA Rotterdam | telefoon: 010-4674533 | fax: 010-4667914 | e-mail: info@voorbergbouwkunde.nl

 -- sloop- en demontagewerk

230714_1812_BB-10-03.dwg

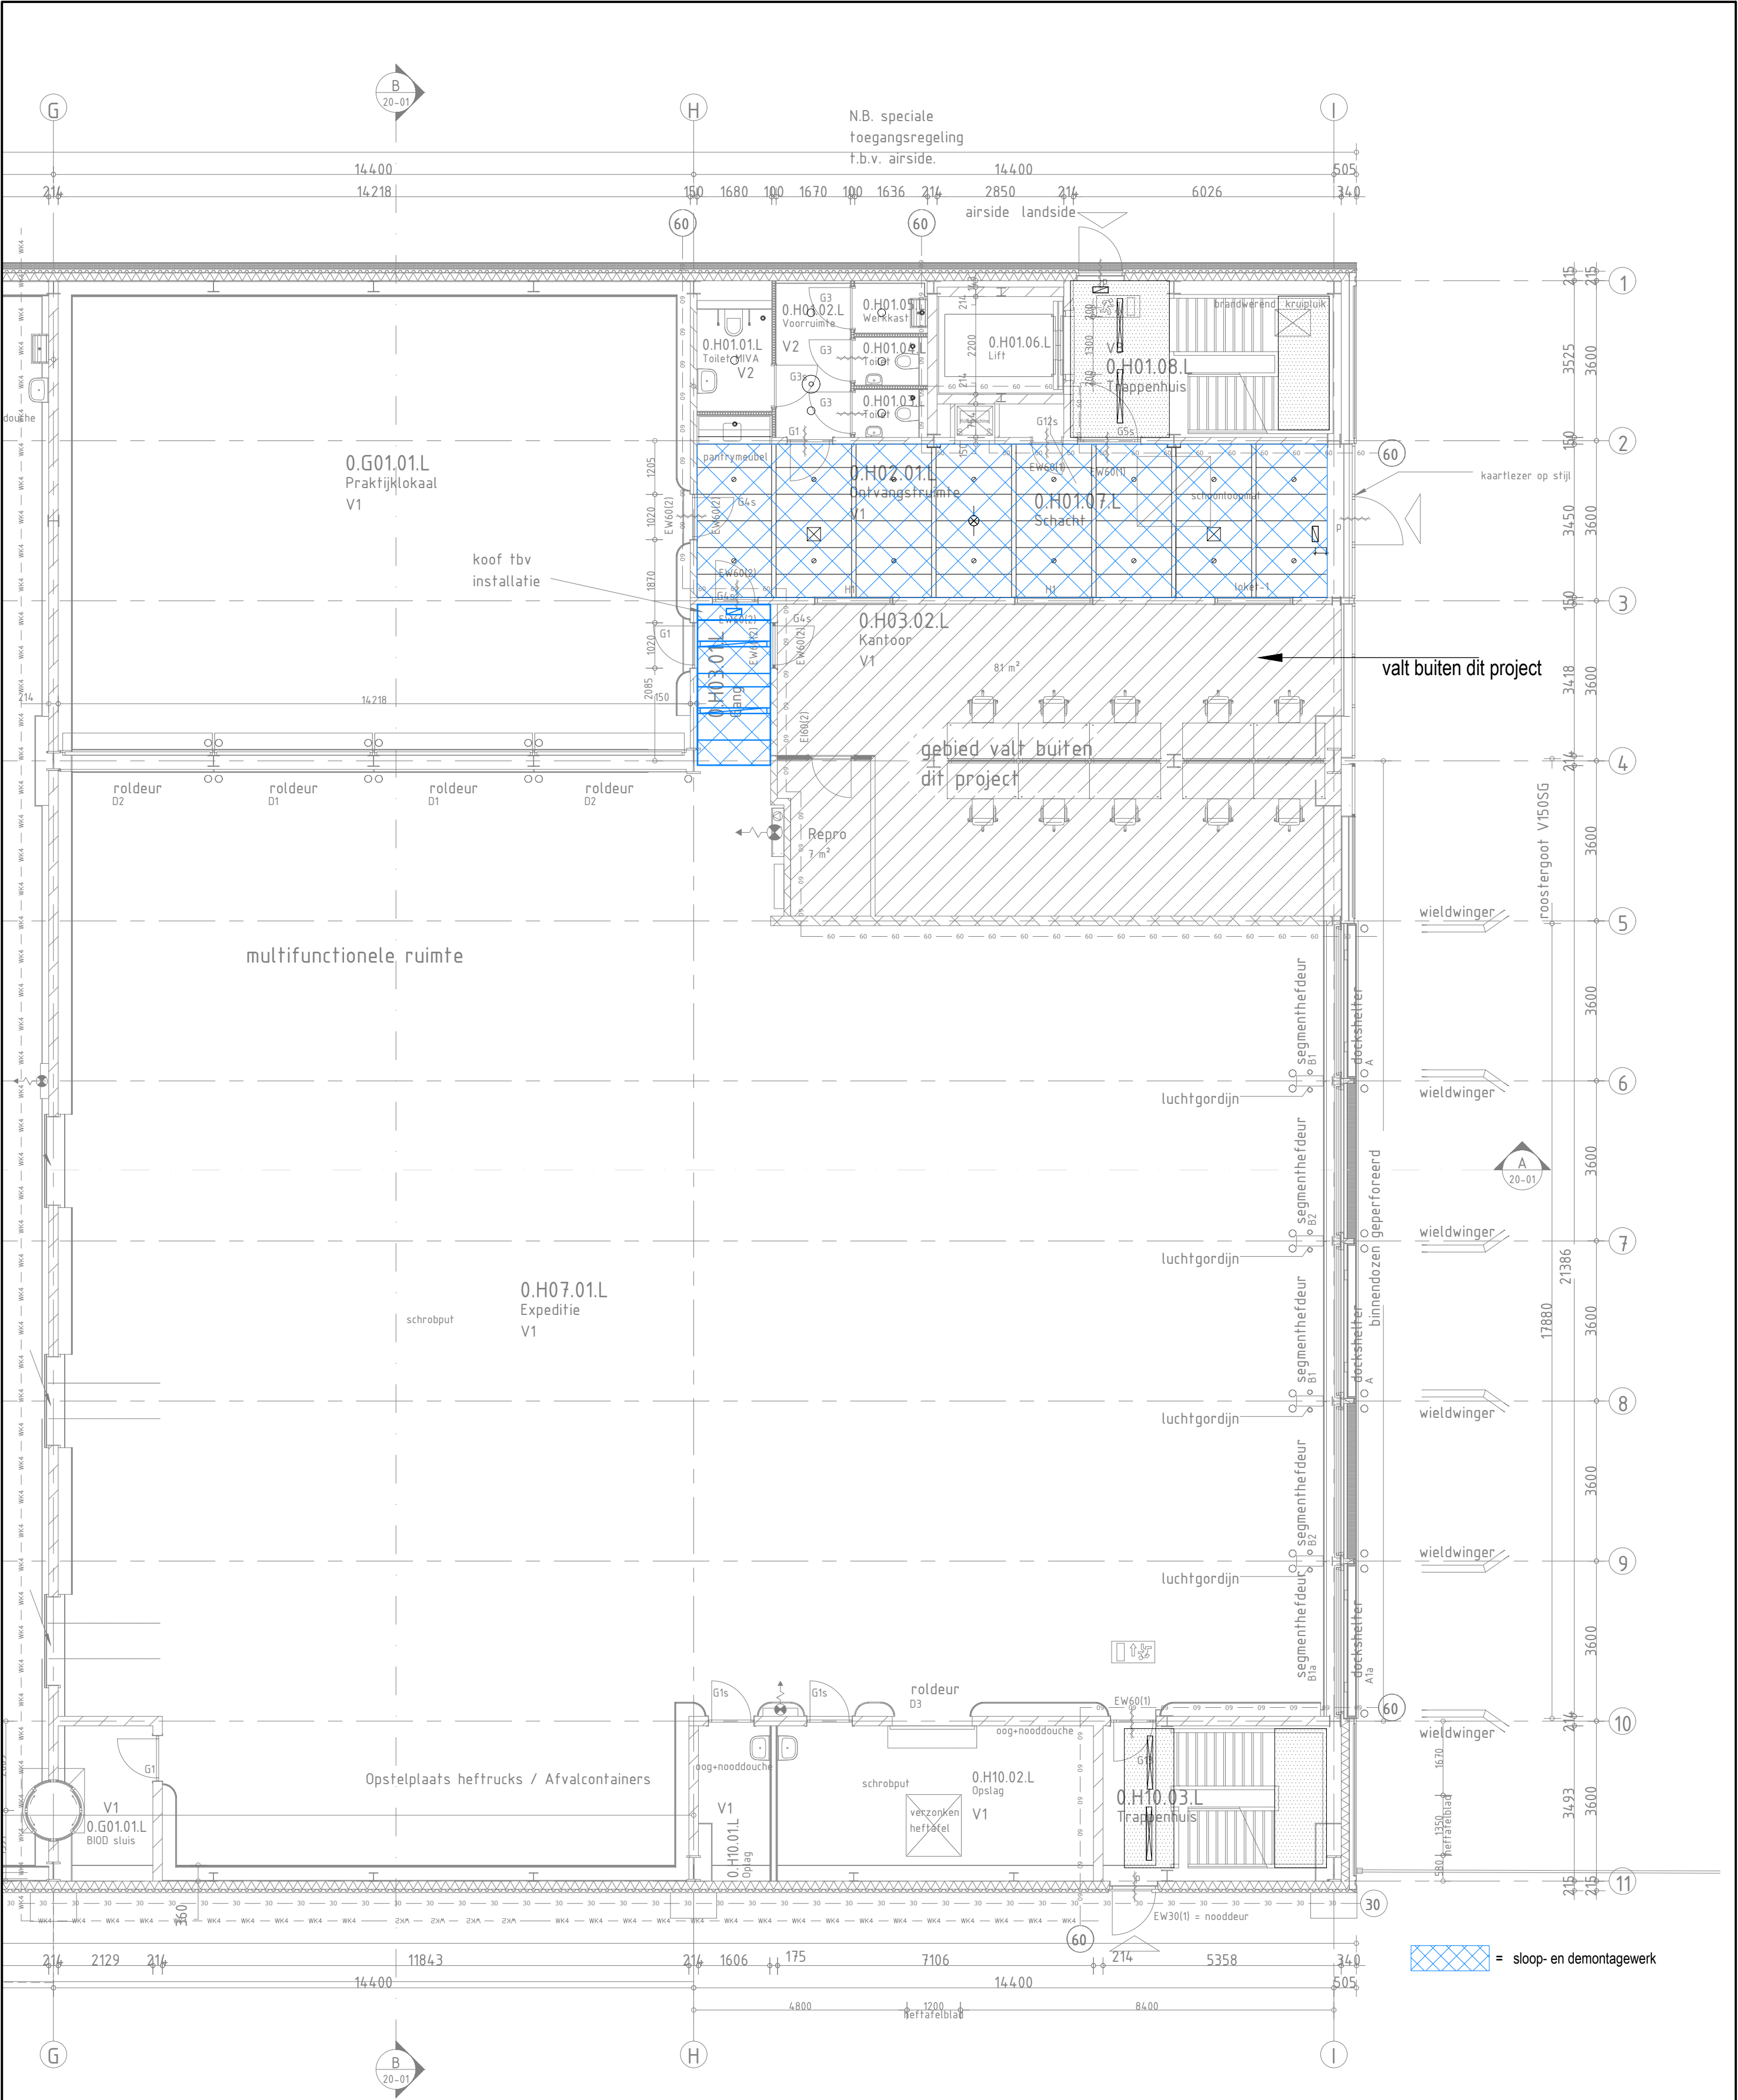

 = sloop- en demontagewerk

Projectnummer RVB : 22790
Besteknummer : 1915.10.U.002.a
Objectnummer : 100086G01

MAATVOERING IN HET WERK EN ONDERLING CONTROLEREN

omschrijving	project	Schiphol - Herinrichting JIC
	opdrachtgever	Rijksvastgoedbedrijf
	omschrijving	Plafond begane grond Bestaande toestand, sloop- en demontagewerk

identificatie	werknnummer	21.1812
	bladnummer	BB-10-05
	datum	01-11-2023




Voorberg Bouwkunde B.V.
Stadhoudersweg 135b
3039 EH Rotterdam

Wijzigingen

schaal	1:100
formaat	A2
getekend	JSu

Postbus 27501, 3003 MA Rotterdam | telefoon: 010-4674533 | fax: 010-4667914 | e-mail: info@voorbergbouwkunde.nl

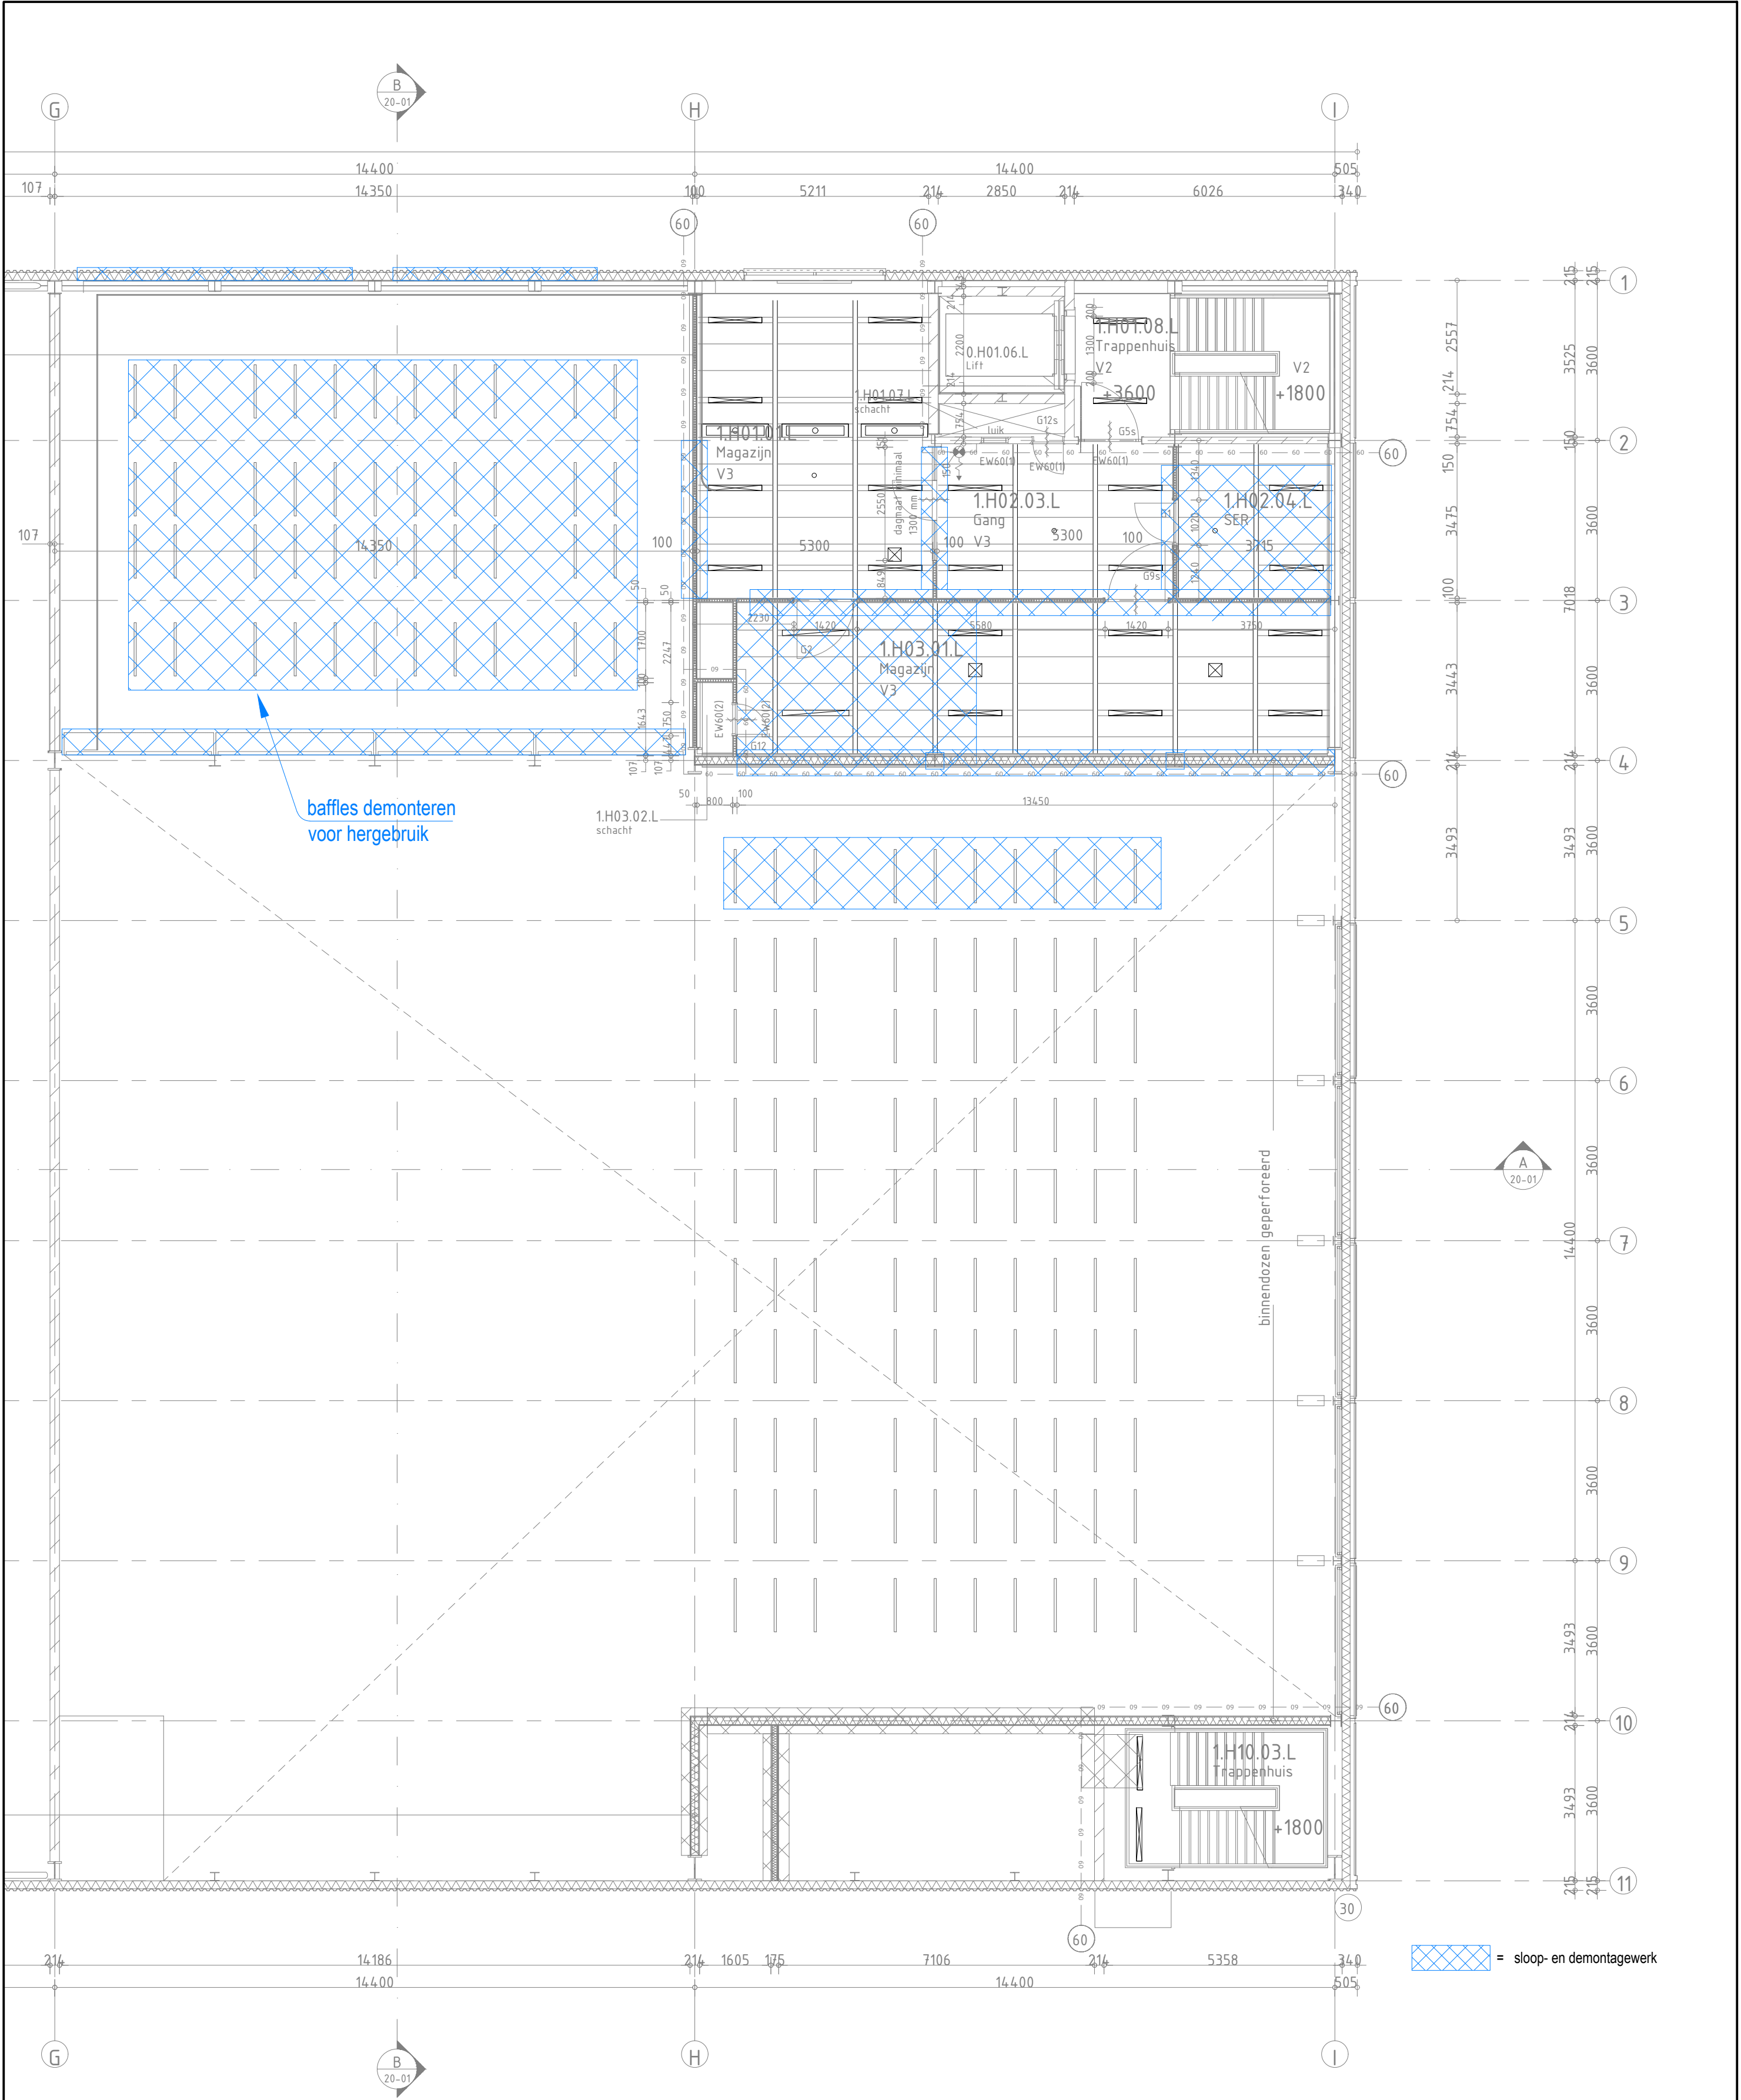

Projectnummer RVB : 22790
Besteknummer : 1915.10.U.002.a
Objectnummer : 100086G01

MAATVOERING IN HET WERK EN ONDERLING CONTROLLEREN

omschrijving	project	Schiphol - Herinrichting JIC
	opdrachtgever	Rijksvastgoedbedrijf
	omschrijving	Plafond 1e Bestaande toestand, sloop- en demontagewerk

identificatie	werknnummer	21.1812
	bladnummer	BB-10-06
	datum	01-11-2023




Voorberg Bouwkunde B.V.
Stadhoudersweg 135b
3039 EH Rotterdam

wijzigingen

schalen	1:100
formaat	A2
getekend	JSu

Postbus 27501, 3003 MA Rotterdam | telefoon: 010-4674533 | fax: 010-4667914 | e-mail: info@voorbergbouwkunde.nl


230714_1812_BB-10-06.dwg

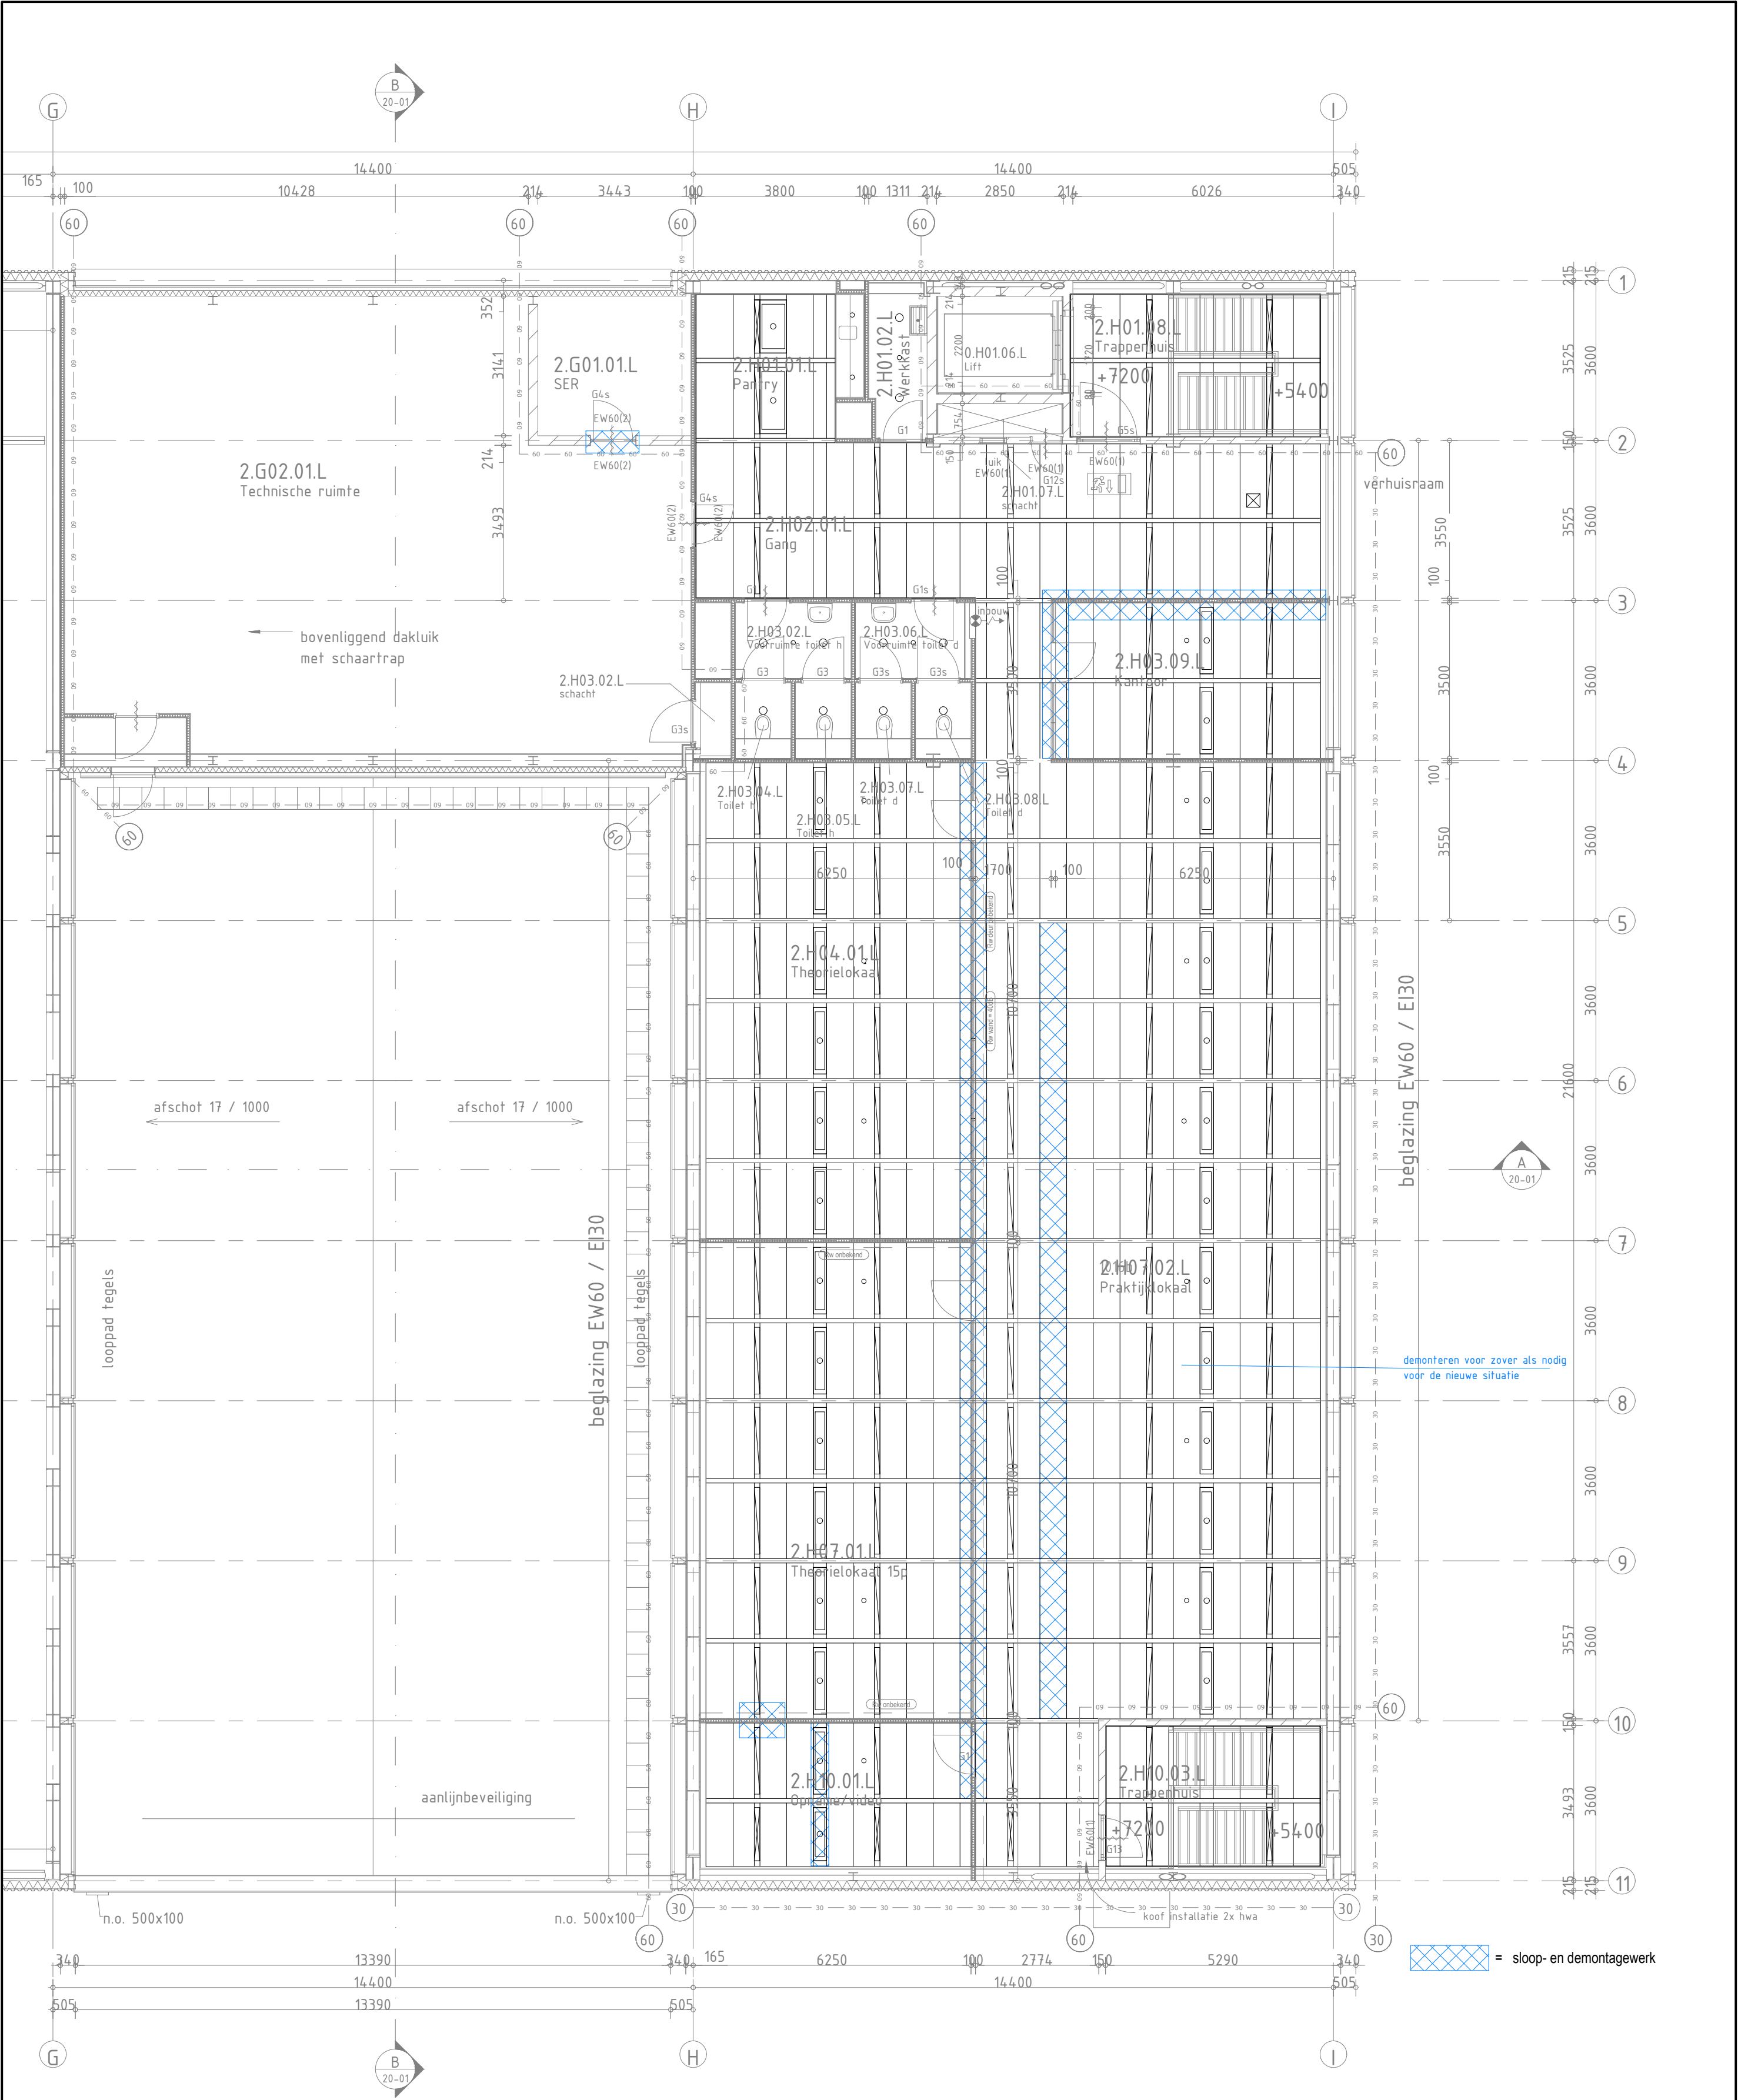

Projectnummer RVB : 22790
Besteknummer : 1915.10.U.002.a
Objectnummer : 100086G01

MAATVOERING IN HET WERK EN ONDERLING CONTROLEREN			
omschrijving	project	Schiphol - Herinrichting JIC	
	opdrachtgever	Rijksvastgoedbedrijf	
	omschrijving	Plafond 2e Bestaande toestand, sloop- en demontagewerk	
tekening	identificatie	werknummer	21.1812
		bladnummer	BB-10-07
		datum	01-11-2023
VOORBERG bouwkunde	Voorberg Bouwkunde B.V. Stadhoudersweg 135b 3039 EH Rotterdam		
	wijzigingen		
Postbus 27501, 3003 MA Rotterdam telefoon: 010-4674533 fax: 010-4667914 e-mail: info@voorbergbouwkunde.nl			

230714_1812_10-00.dwg

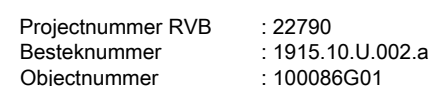

omschrijving	project	Schiphol - Herinrichting JIC	identificatie	werknummer	21.1812
	opdrachtgever	Rijksvastgoedbedrijf		bladnummer	BB-11-00
	omschrijving	Plattegrond begane grond Nieuwe toestand		datum	01-11-2023

tekening	schaal	1:100/1:5000
	formaat	A2
	getekend	JSu


Voorberg Bouwkunde B.V.
Stadhoudersweg 135b
3039 EH Rotterdam

Postbus 27501, 3003 MA Rotterdam	telefoon: 010-4674533	fax: 010-4667914	e-mail: info@voorbergbouwkunde.nl
----------------------------------	-----------------------	------------------	--

tenvooi algemeen	
	-- WDBO 60 min.
	-- WDBO 30 min.
	-- braakwerendheid Klasse 4
	-- braakwerendheid Klasse 3
	-- braakwerendheid Klasse 2
	-- bestaande metalstuwwand
	-- bestaand metselwerk
	-- nieuwe metalstuwwand
	-- nieuwe metselwerk
	-- nieuwe systeemwand
	-- nieuw element
	-- nieuwe kolom 200x200 op funderingspaal $d \geq \frac{250}{50}$ l= ca. 11000
	-- nieuwe kolom 250x250 op funderingspaal $d \geq \frac{250}{50}$ l= ca. 11000
	-- nieuwe aanripaal

**VOOR
BERG**

230714 1812 hb-10-00 dwn

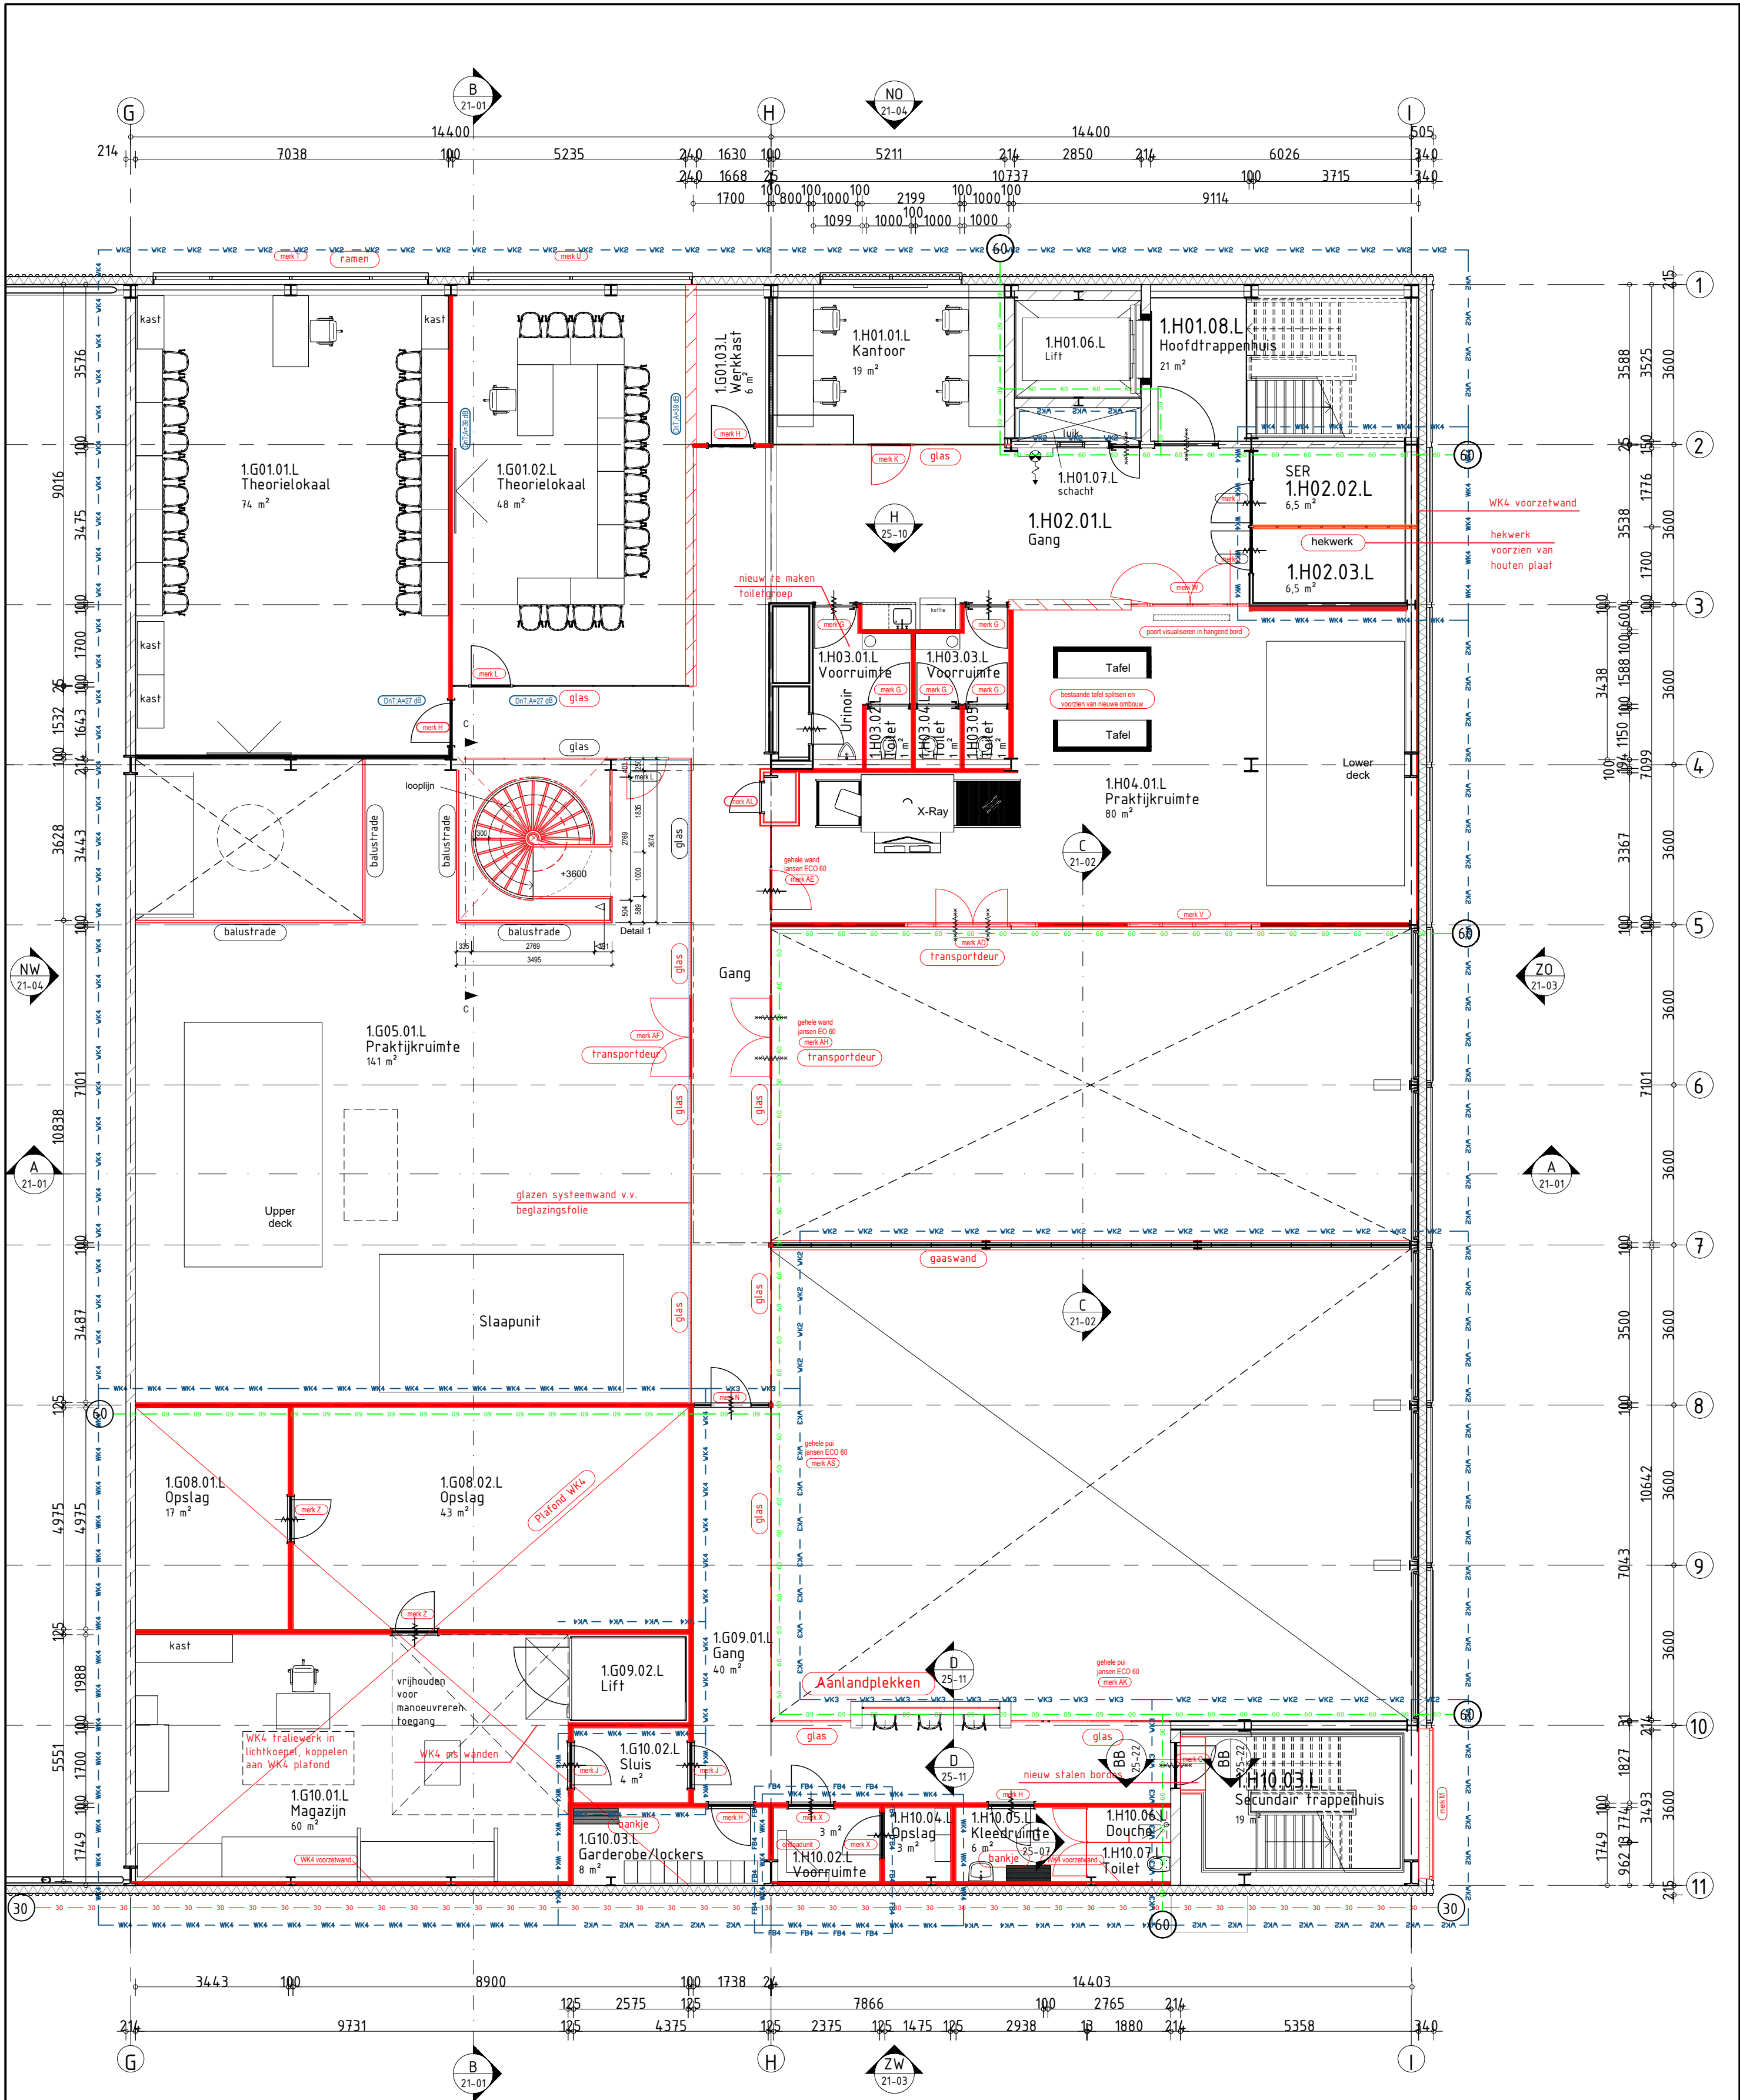

Projectnummer RVB : 22790
Besteknummer : 1915.10.U.002.a
Objectnummer : 100086G01

MAATVOERING IN HET WERK EN ONDERLING CONTROLLEREN

omschrijving	project	Schiphol - Herinrichting JIC
	opdrachtgever	Rijksvastgoedbedrijf
	omschrijving	Plattegrond eerste verdieping Nieuwe toestand

identificatie	werknummer	21.1812
	bladnummer	BB-11-01
	datum	01-11-2023



Voorberg Bouwkunde B.V.
Stadhoudersweg 135b
3039 EH Rotterdam


Wijzigingen

1	
2	
3	
4	
5	
6	
7	
8	
9	
10	
11	

schaal	1:100/1:5000
formaat	A2
getekend	JSu

Postbus 27501, 3003 MA Rotterdam | telefoon: 010-4674533 | fax: 010-4667914 | e-mail: info@voorbergbouwkunde.nl

230714_1812_BB-11-01.dwg

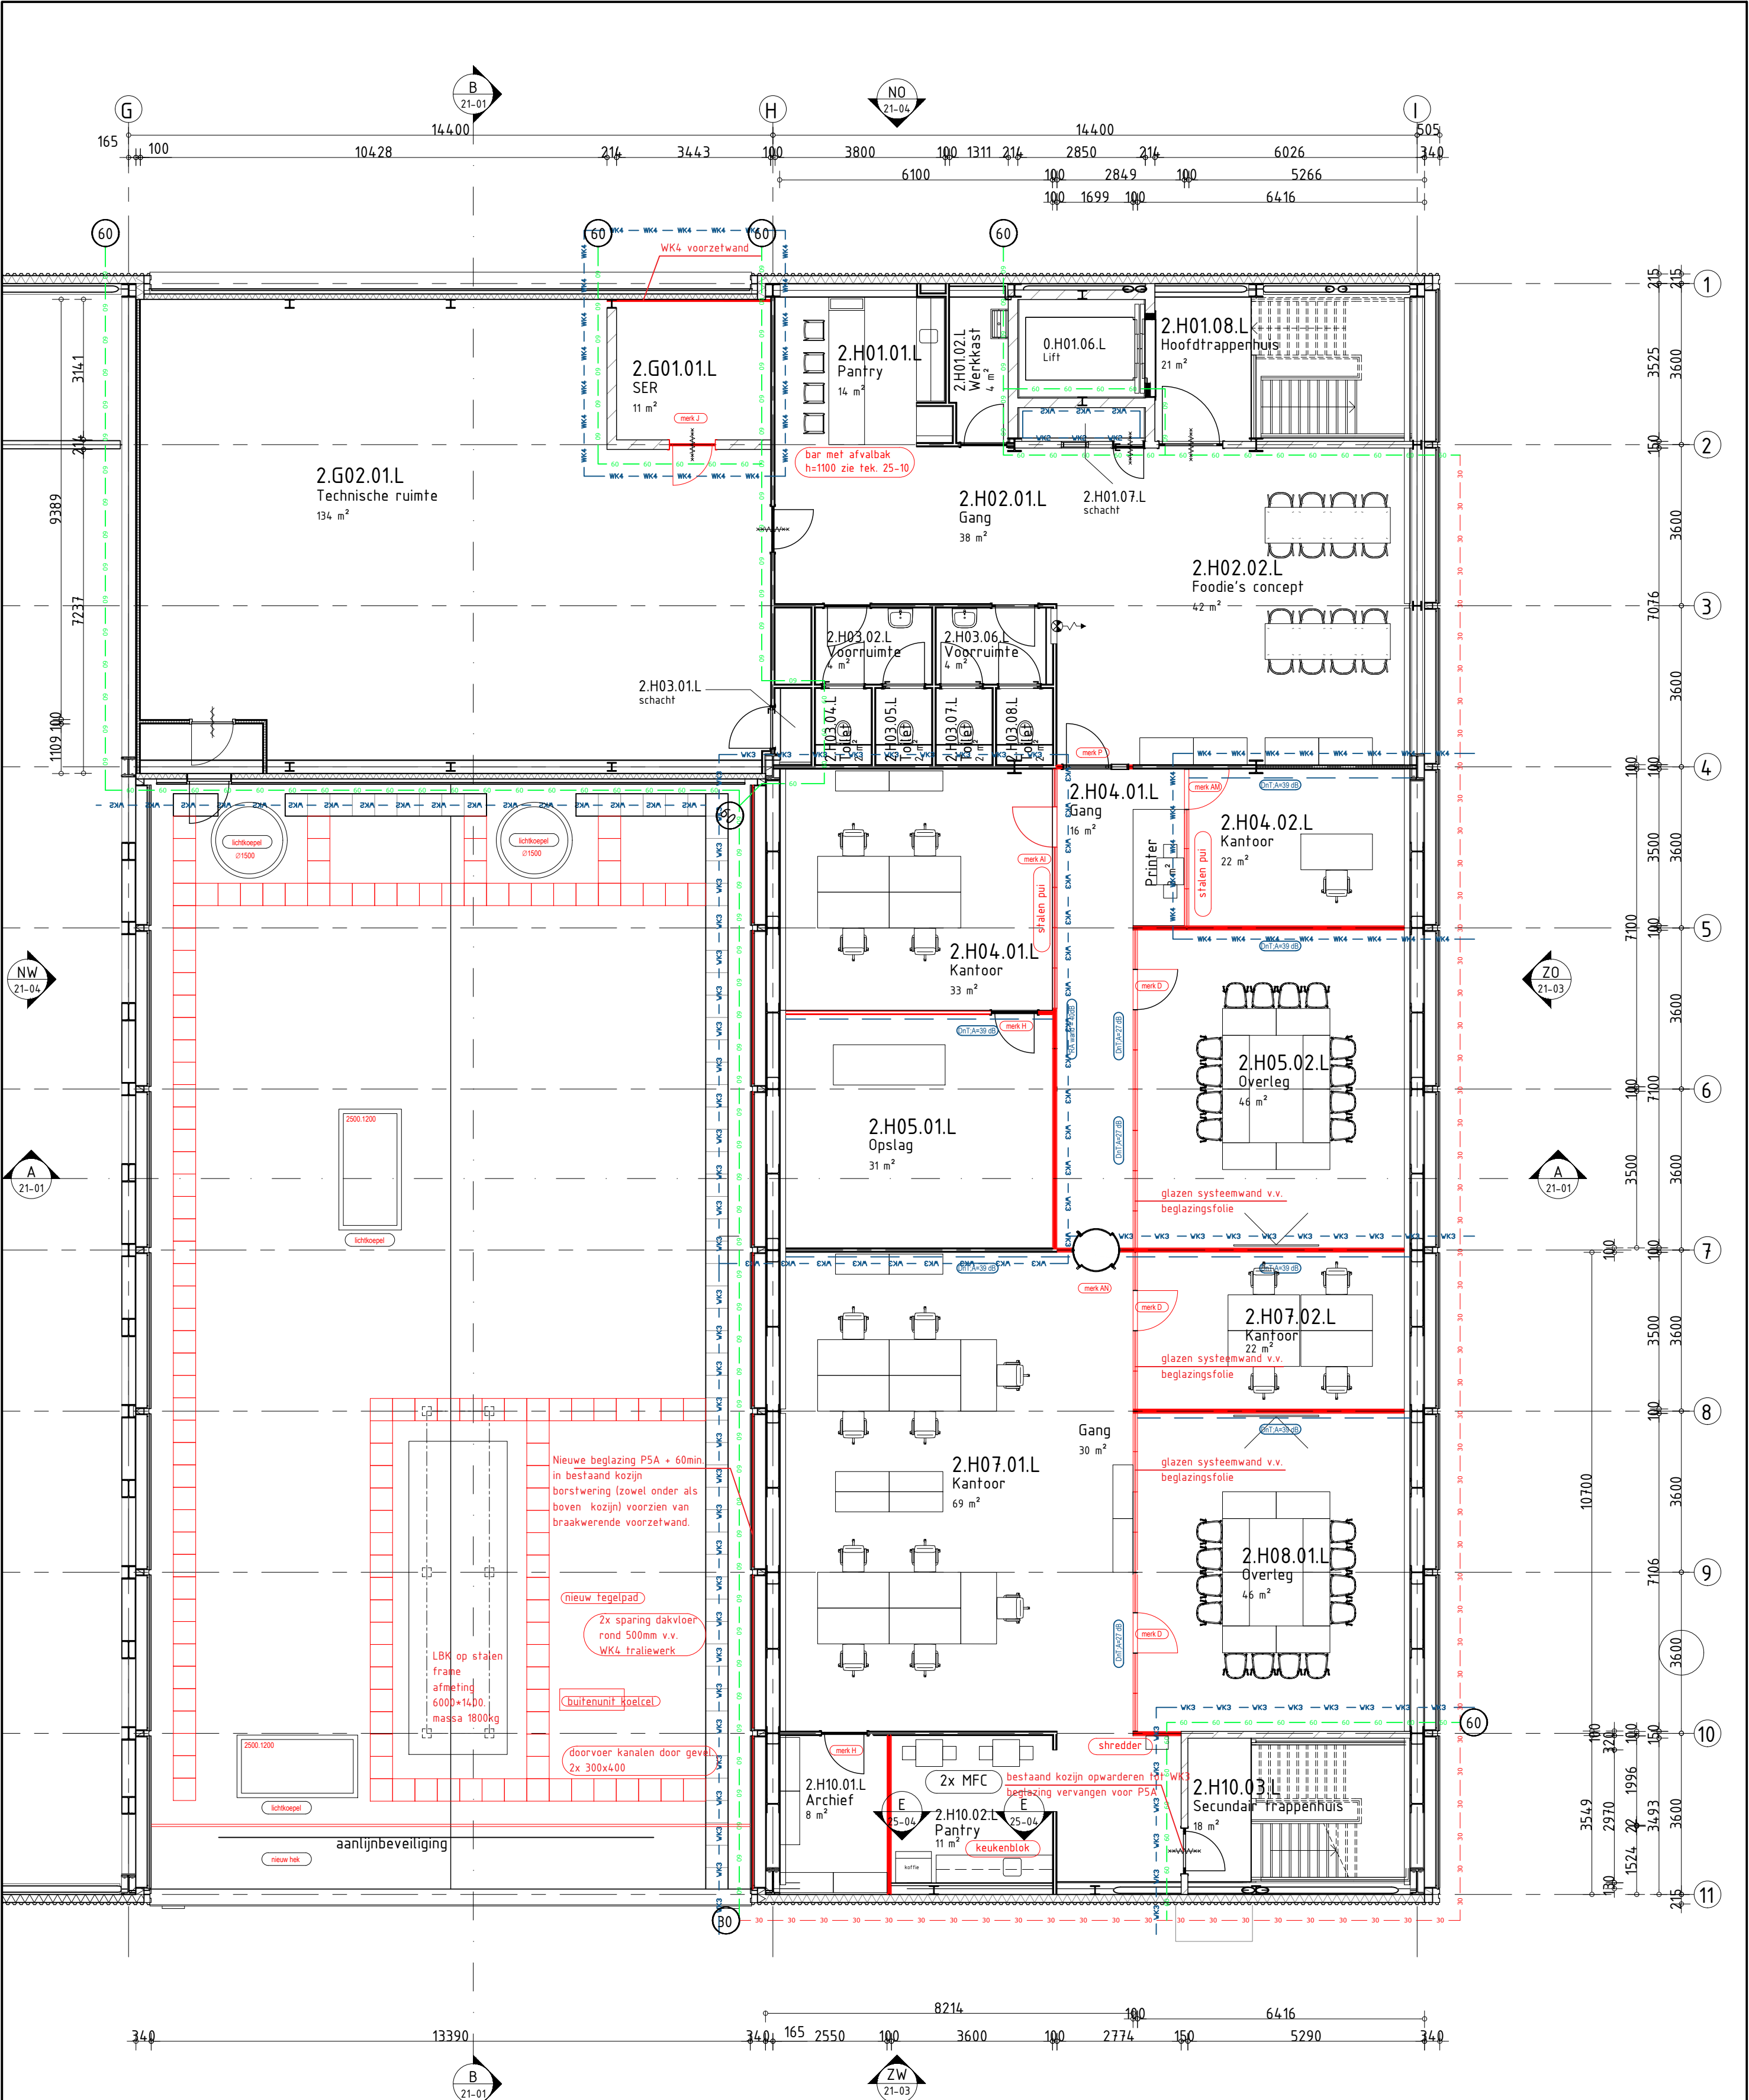

- renvooi algemeen
- WBDO 60 min.
 - WBDO 30 min.
 - WK4 - braakwerendheid klasse 4
 - WK3 - braakwerendheid klasse 3
 - WK2 - braakwerendheid klasse 2
 - bestaande metalstudwand
 - bestaand metselwerk
 - nieuwe metalstudwand
 - nieuwe metselwerk
 - nieuwe systeemwand
 - nieuw element
 - nieuw kolom 200x200 op funderingspaal d=250 l= ca. 11000
 - nieuw kolom 250x250 op funderingspaal d=250 l= ca. 11000
 - nieuw aanrijpaal

Projectnummer RVB : 22790
Besteknummer : 1915.10.U.002.a
Objectnummer : 100086G01

MAATVOERING IN HET WERK EN ONDERLING CONTROLLEREN

project	Schiphol - Herinrichting JIC
opdrachtgever	Rijksvastgoedbedrijf
omschrijving	Plattegrond tweede verdieping Nieuwe toestand

werknnummer	21.1812
bladnummer	BB-11-02
datum	01-11-2023




Voorberg Bouwkunde B.V.
Stadhoudersweg 135b
3039 EH Rotterdam

Wijzigingen

1	
2	
3	
4	
5	
6	
7	
8	
9	
10	
11	

Postbus 27501, 3003 MA Rotterdam | telefoon: 010-4674533 | fax: 010-4667914 | e-mail: info@voorbergbouwkunde.nl

230714_1812_BB-11-02.dwg

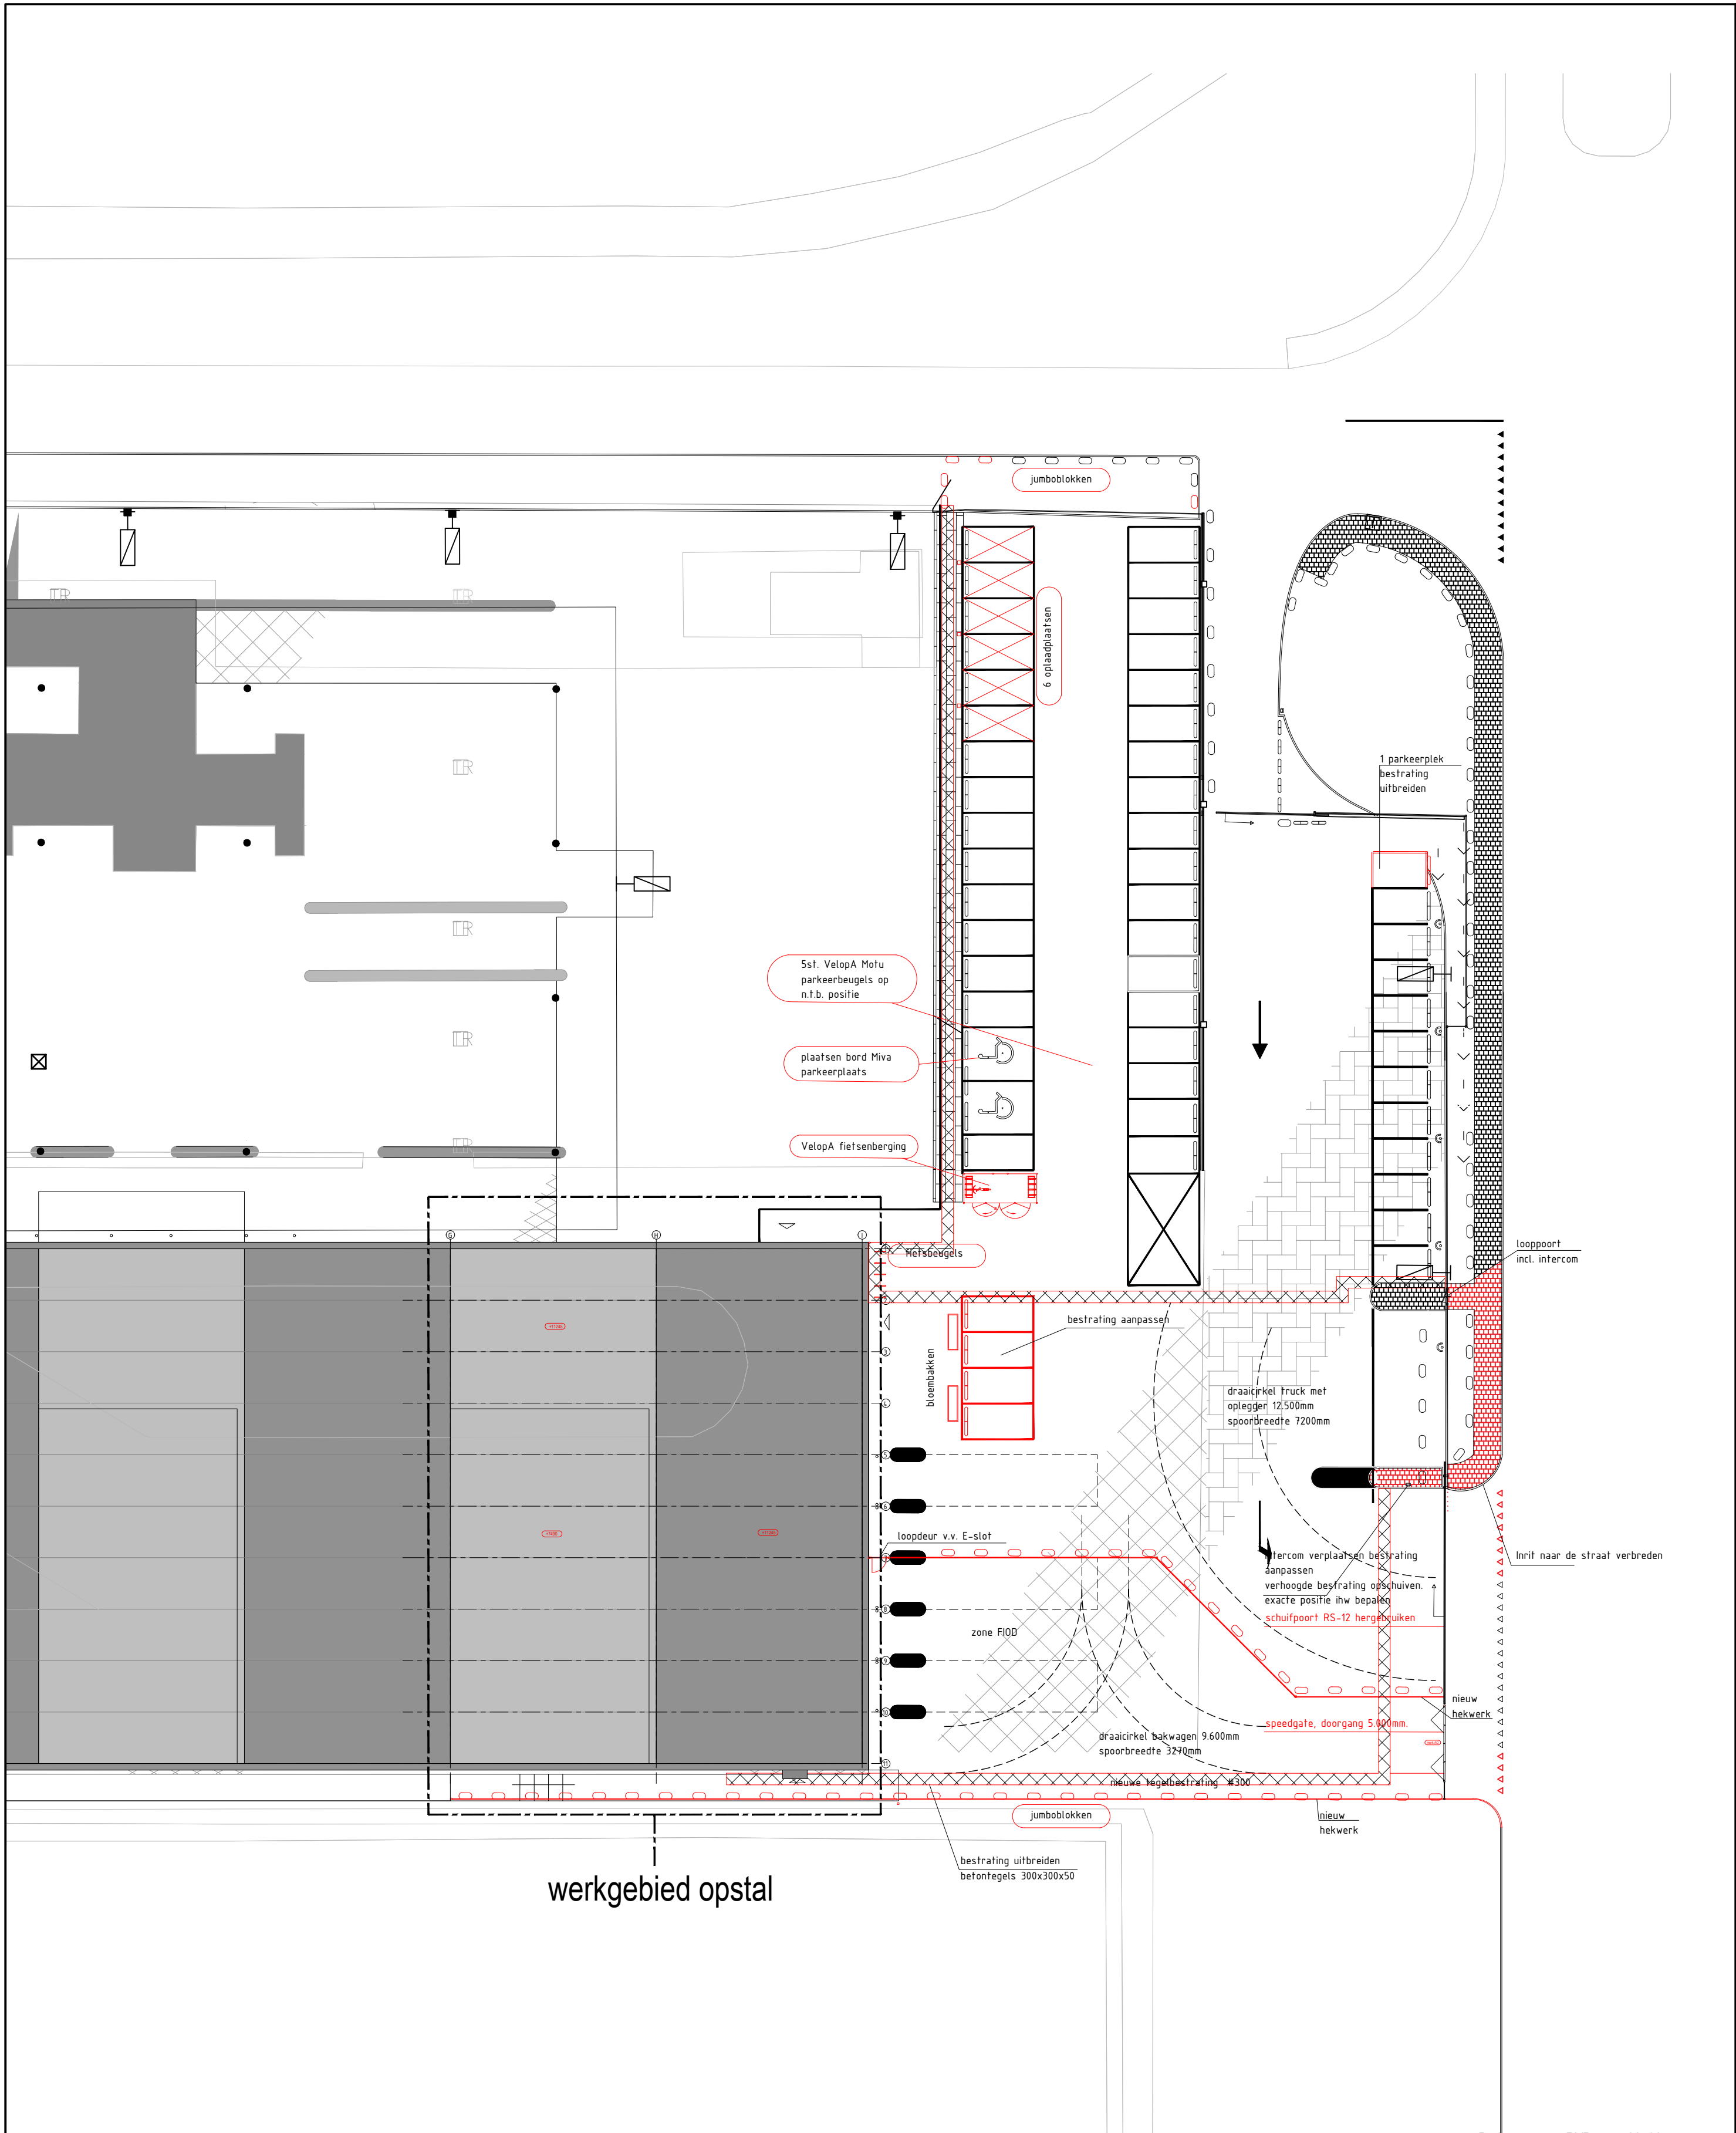

----- sleuf t.b.v. kabeltracé, 400 mm breed
- - - - - nieuw

Projectnummer RVB : 22790
Besteknummer : 1915.10.U.002.a
Objectnummer : 100086G01

MAATVOERING IN HET WERK EN ONDERLING CONTROLLEREN

omschrijving	project	Schiphol - Herinrichting JIC
	opdrachtgever	Rijksvastgoedbedrijf
	omschrijving	Terrein Nieuwe toestand

identificatie	werknnummer	21.1812
	bladnummer	BB-11-03
	datum	01-11-2023




Voorberg Bouwkunde B.V.
Stadhoudersweg 135b
3039 EH Rotterdam

wijzigingen

schaal	1:300
formaat	A2
getekend	JSu

Postbus 27501, 3003 MA Rotterdam | telefoon: 010-4674533 | fax: 010-4667914 | e-mail: info@voorbergbouwkunde.nl

230714_1812_BB-11-03.dwg

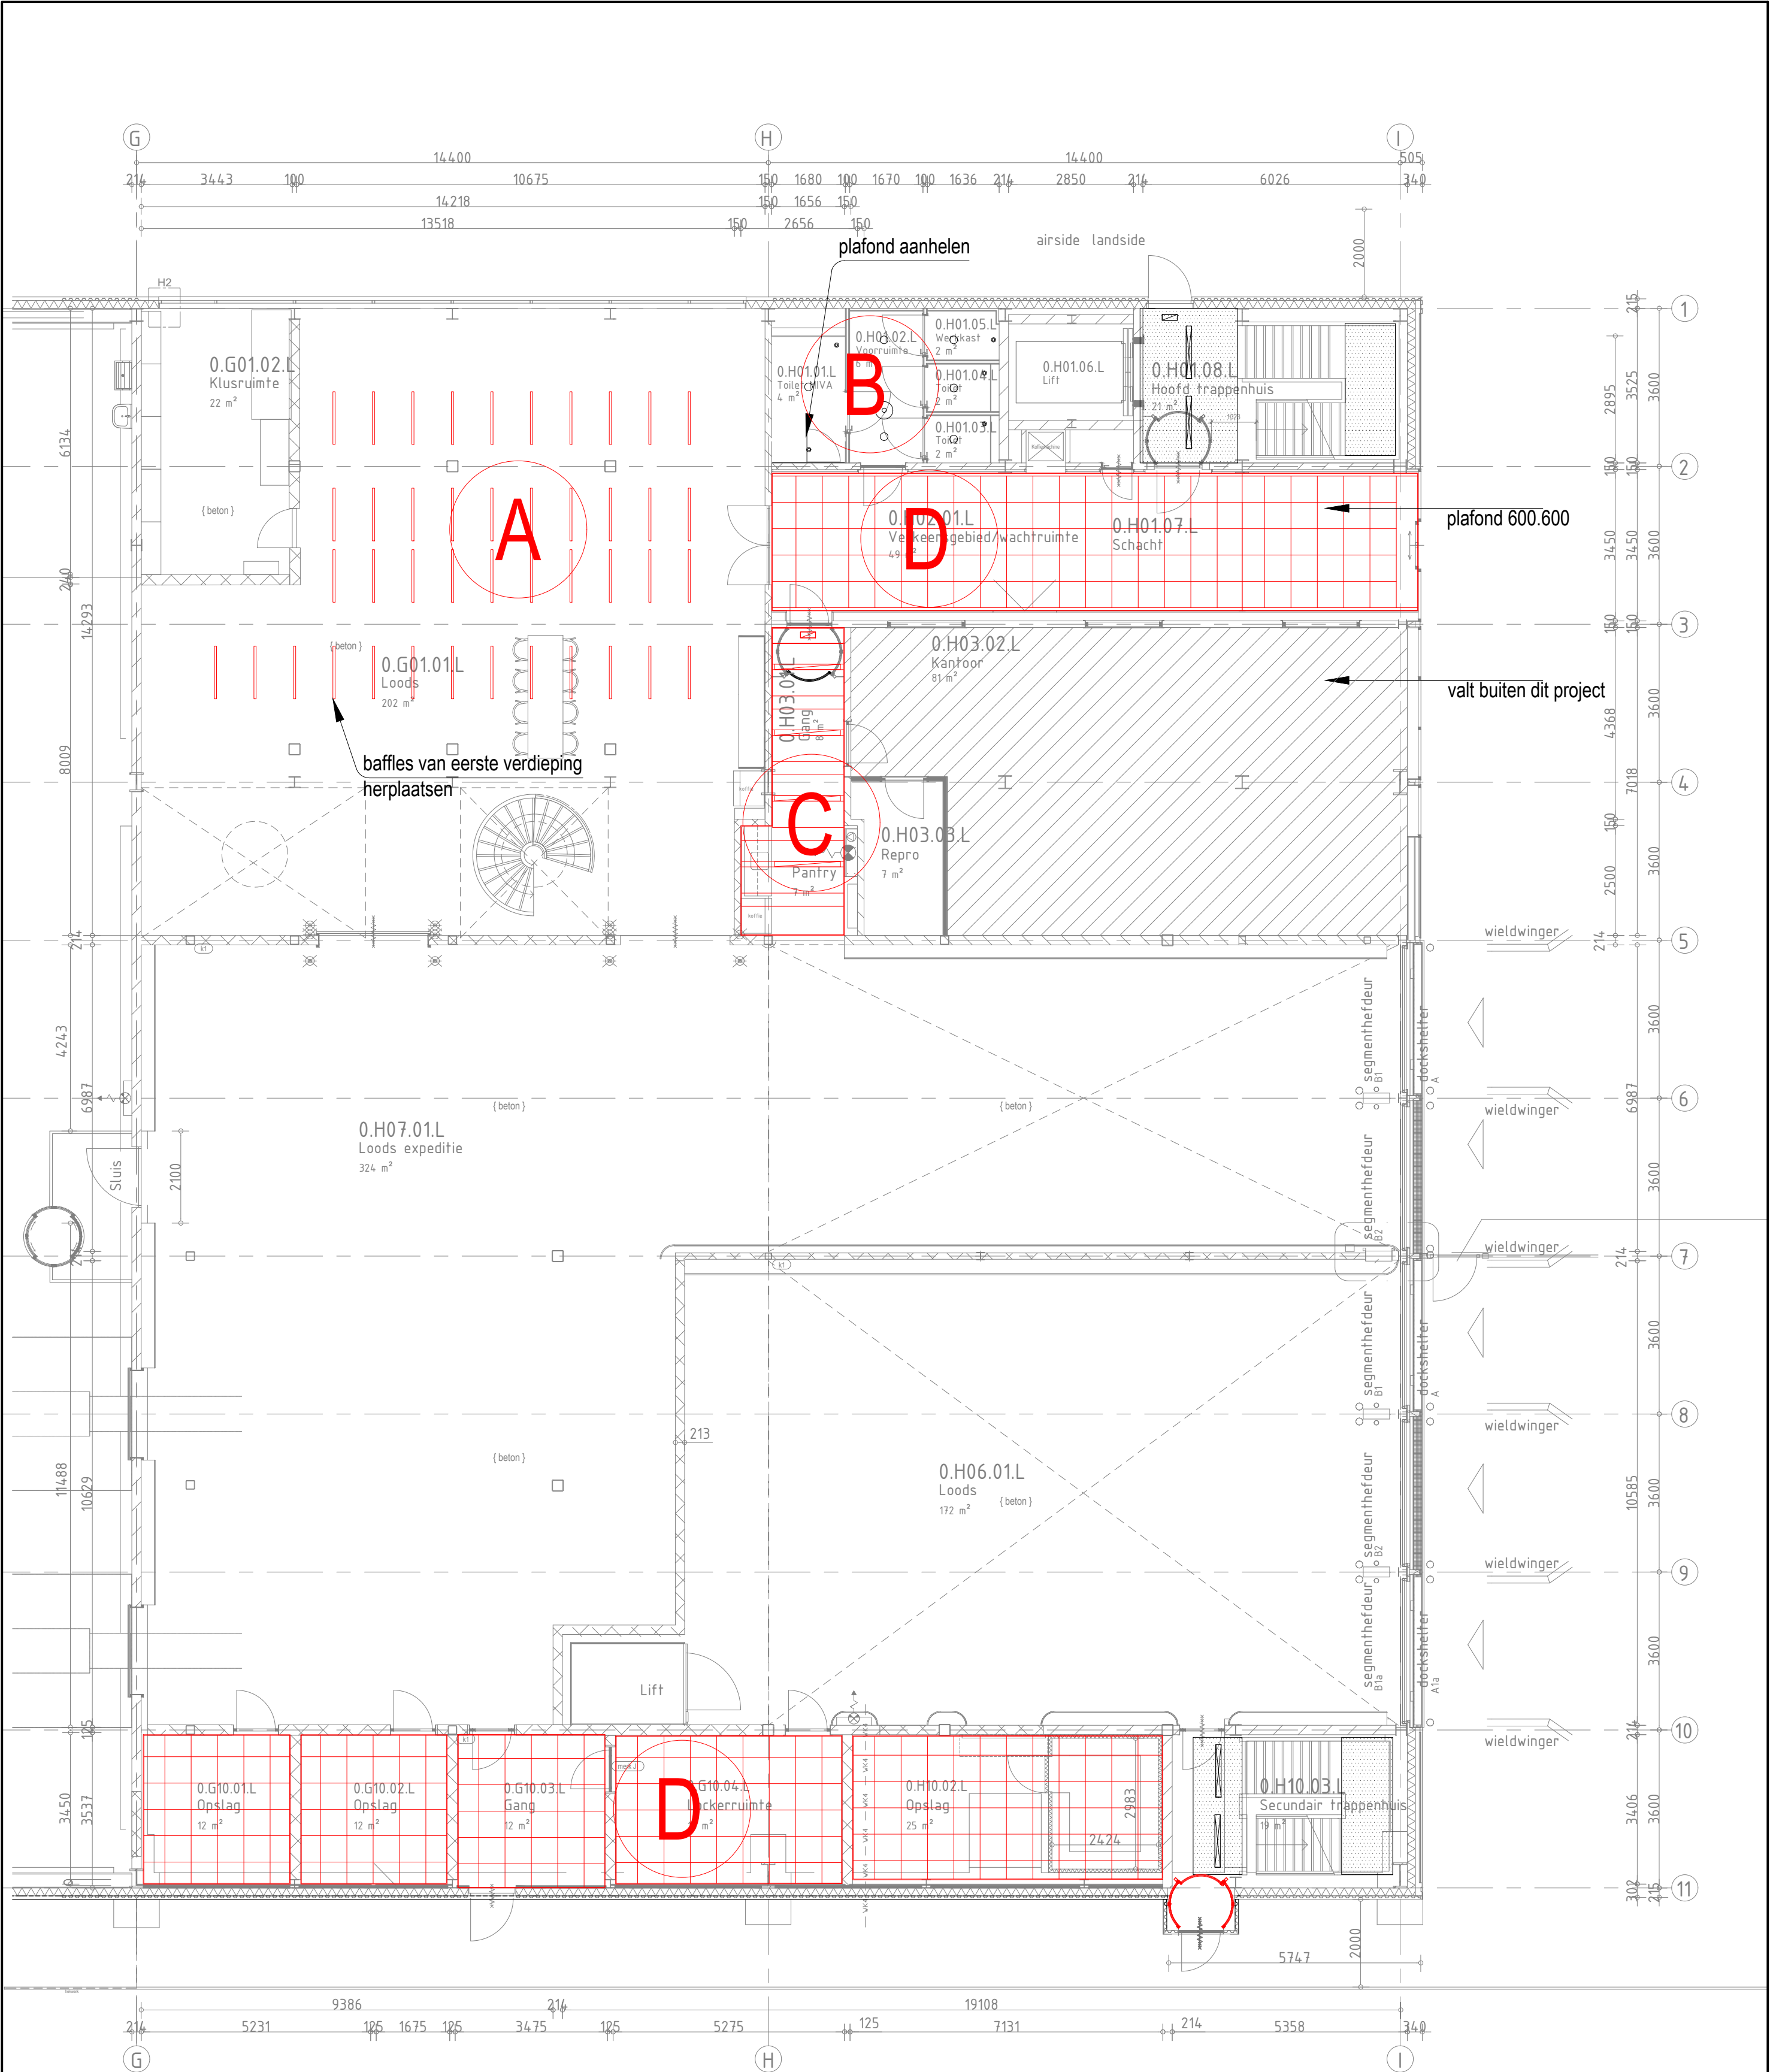

renvooi
plafondtypen

- (A) -- baffles nieuw/bestaand
- (B) -- vast plaf. nieuw/bestaand
- (C) -- stroken plaf. nieuw/bestaand
- (D) -- panelen plaf. nieuw/bestaand

Projectnummer RVB : 22790
Besteknummer : 1915.10.U.002.a
Objectnummer : 100086G01

MAATVOERING IN HET WERK EN ONDERLING CONTROLLEREN

omschrijving	project	Schiphol - Herinrichting JIC
	opdrachtgever	Rijksvastgoedbedrijf
	omschrijving	Plafond begane grond Nieuwe toestand

identificatie	werknnummer	21.1812
	bladnummer	BB-11-05
	datum	01-11-2023




Voorberg Bouwkunde B.V.
Stadhoudersweg 135b
3039 EH Rotterdam

Wijzigingen

tekening	schaal	1:100
	formaat	A2
	getekend	JSu

Postbus 27501, 3003 MA Rotterdam | telefoon: 010-4674533 | fax: 010-4667914 | e-mail: info@voorbergbouwkunde.nl

230714_1812_BB-11-05.dwg

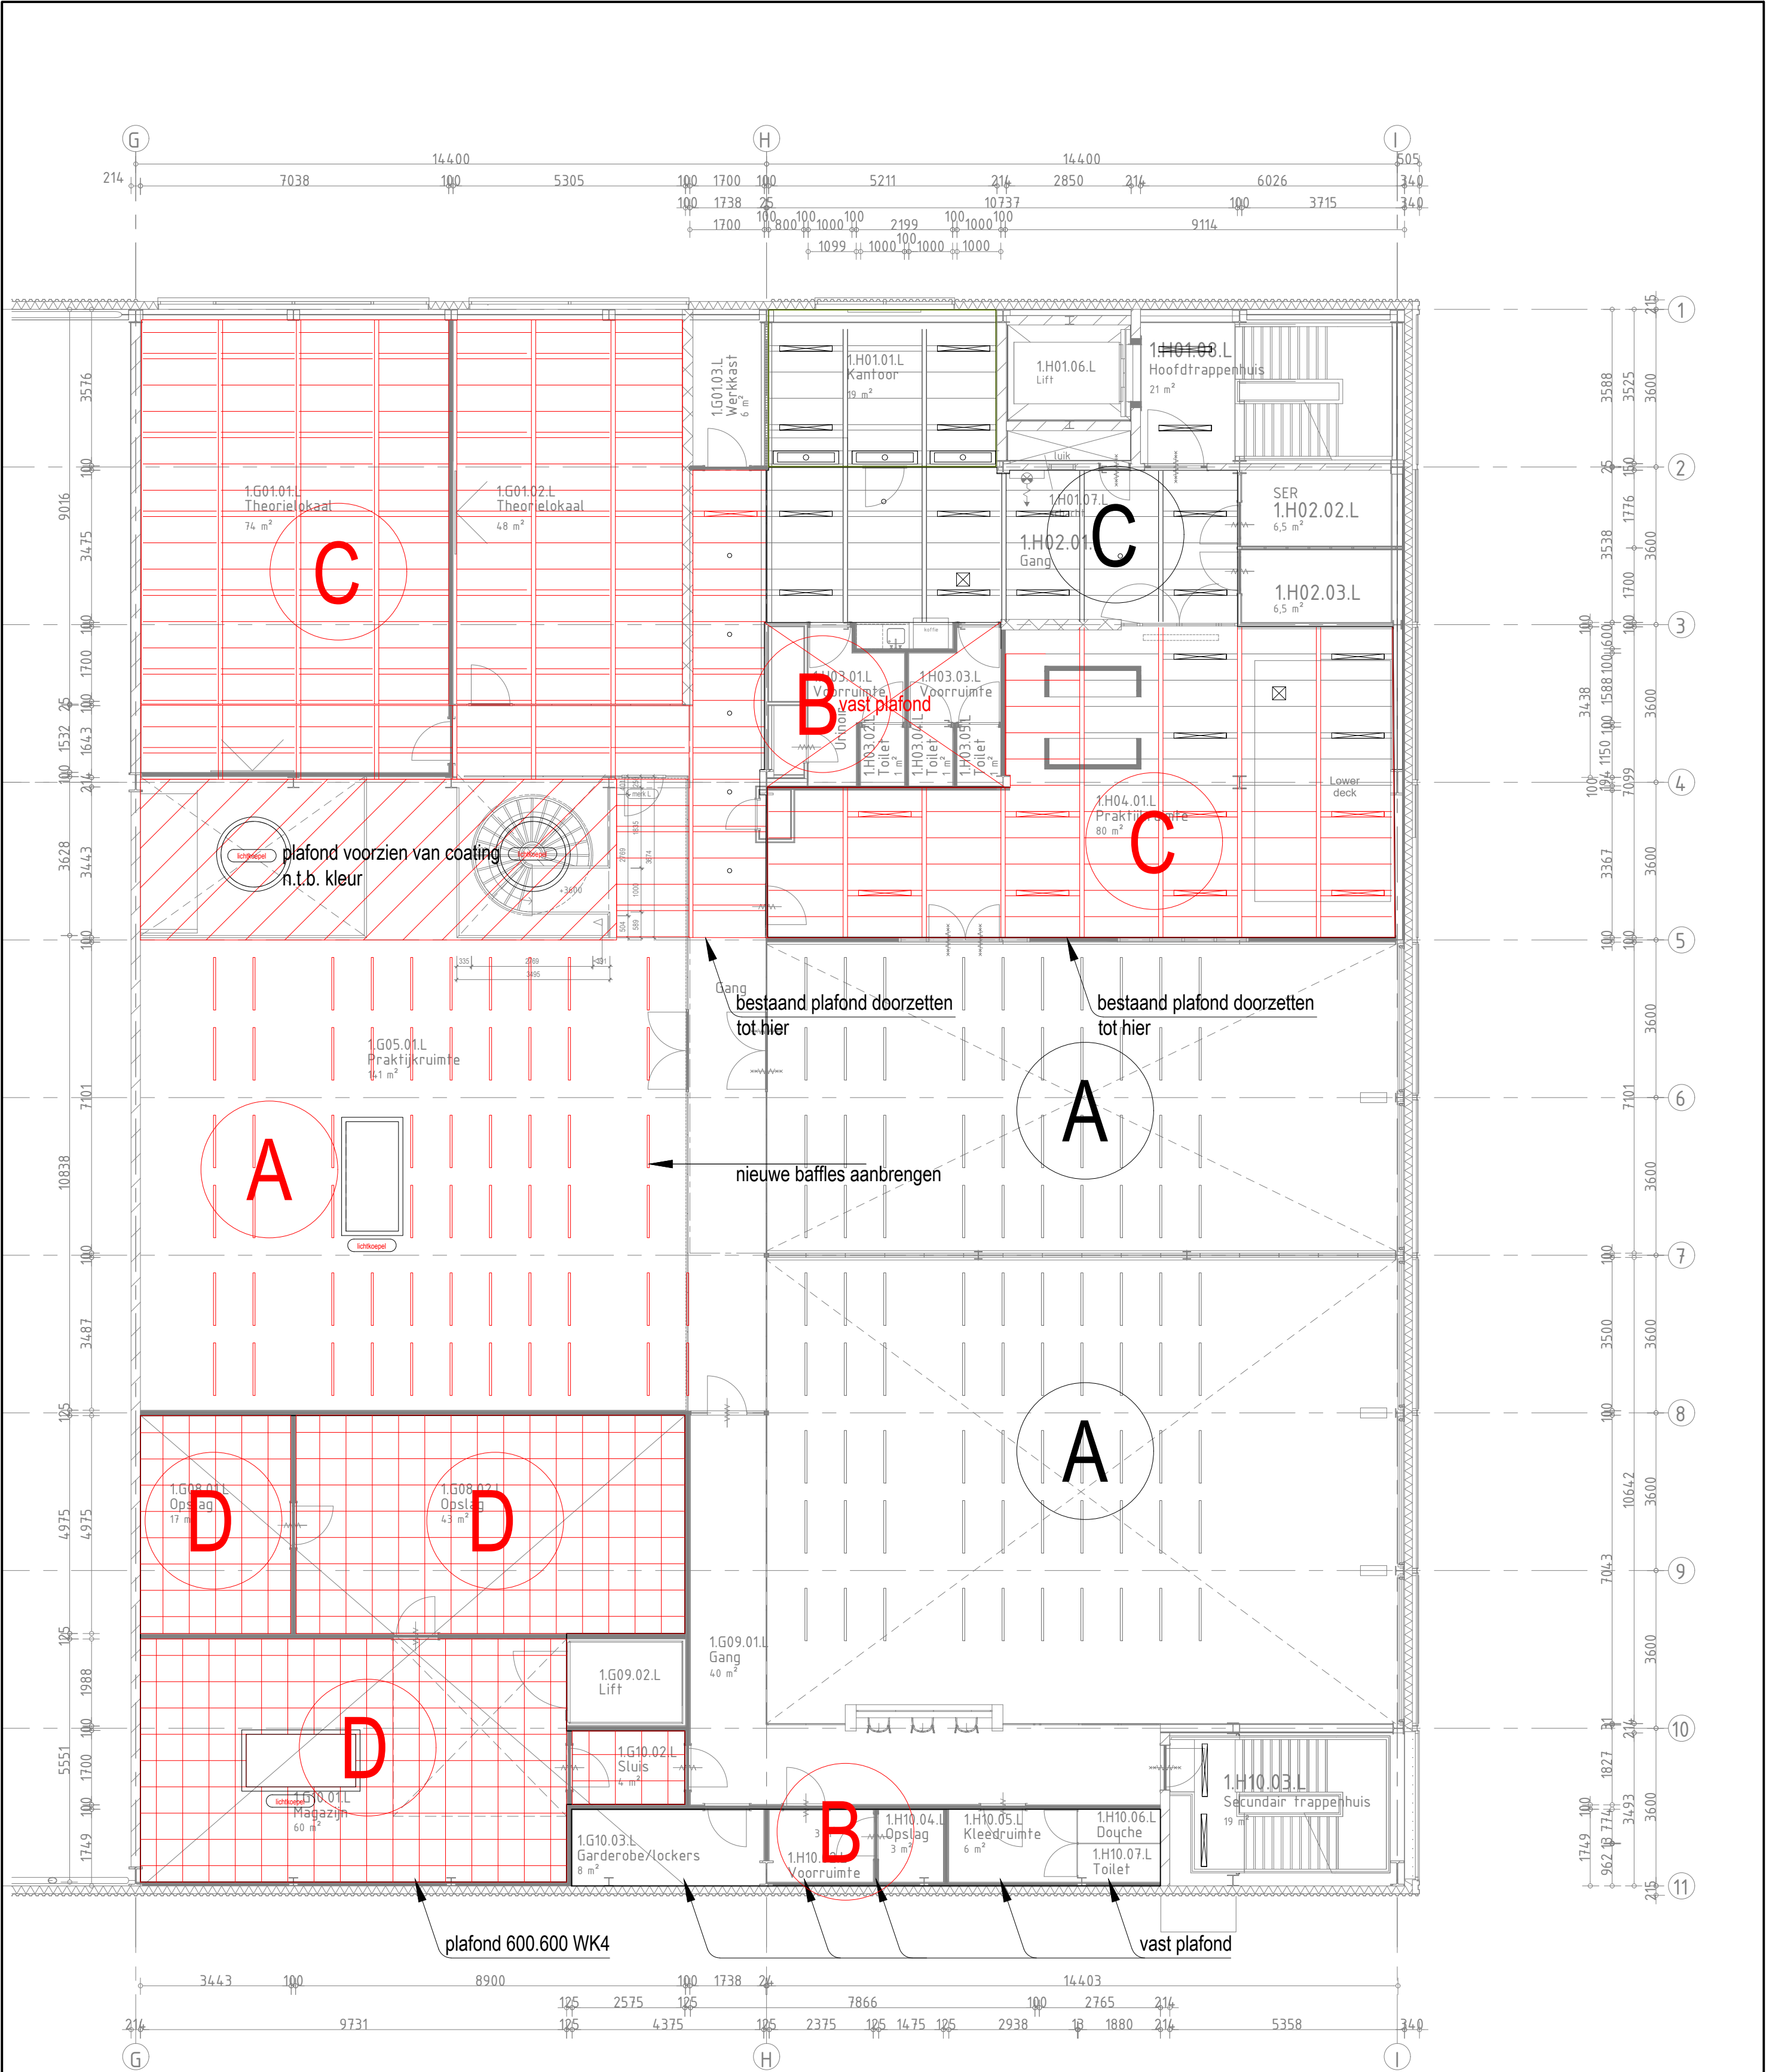

renvooi
plafondtypen

- (A) -- baffles nieuw/bestaand
- (B) -- vast plaf. nieuw/bestaand
- (C) -- stroken plaf. nieuw/bestaand
- (D) -- panelen plaf. nieuw/bestaand

Projectnummer RVB : 22790
Besteknummer : 1915.10.U.002.a
Objectnummer : 100086G01

MAATVOERING IN HET WERK EN ONDERLING CONTROLEREN

omschrijving	project	Schiphol - Herinrichting JIC
	opdrachtgever	Rijksvastgoedbedrijf
	omschrijving	Plafond 1e Nieuwe toestand

identificatie	werknnummer	21.1812
	bladnummer	BB-11-06
	datum	01-11-2023




Voorberg Bouwkunde B.V.
Stadhoudersweg 135b
3039 EH Rotterdam

Wijzigingen

tekening	schaal	1:100
	formaat	A2
	getekend	JSu

Postbus 27501, 3003 MA Rotterdam | telefoon: 010-4674533 | fax: 010-4667914 | e-mail: info@voorbergbouwkunde.nl

230714_1812_10-10-00.dwg

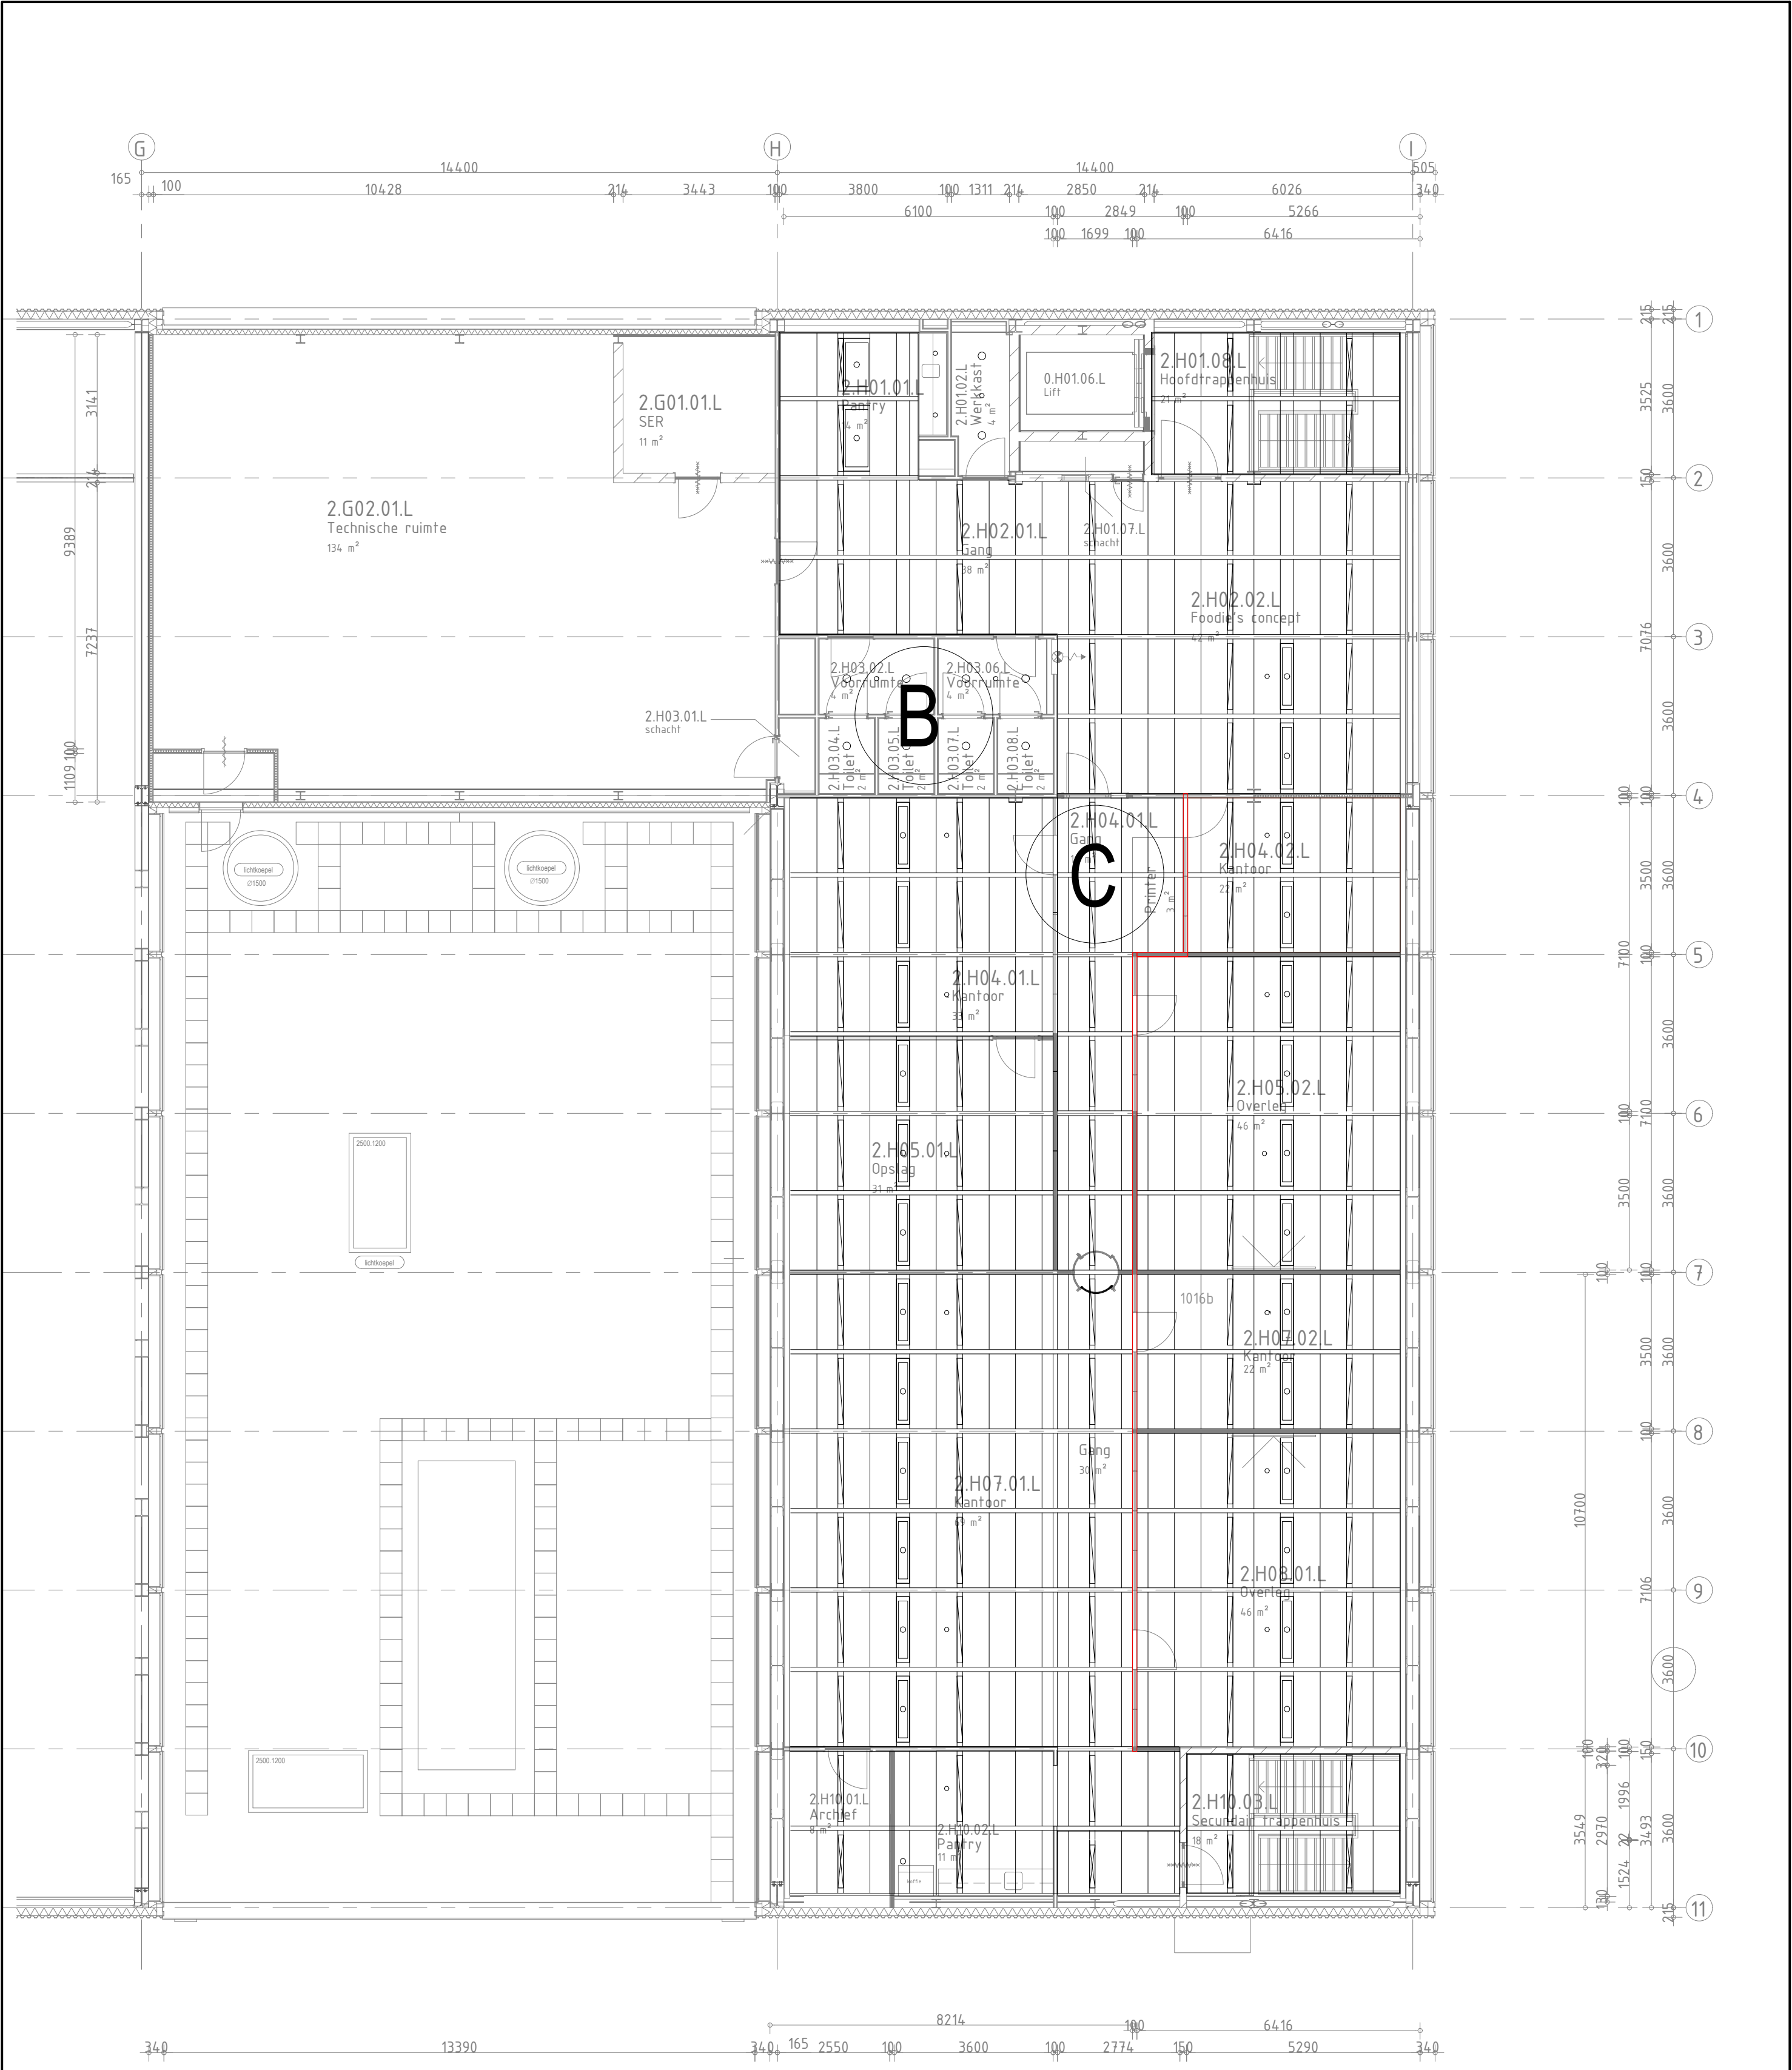

renvooi
plafondtypen

- A -- baffles nieuw/bestaand
- B -- vast plaf. nieuw/bestaand
- C -- stroken plaf. nieuw/bestaand
- D -- panelen plaf. nieuw/bestaand

Projectnummer RVB : 22790
Besteknummer : 1915.10.U.002.a
Objectnummer : 100086G01

MAATVOERING IN HET WERK EN ONDERLING CONTROLLEREN

omschrijving	project	Schiphol - Herinrichting JIC
	opdrachtgever	Rijksvastgoedbedrijf
	omschrijving	Plafond 2e Nieuwe toestand

identificatie	werknnummer	21.1812
	bladnummer	BB-11-07
	datum	01-11-2023



Voorberg Bouwkunde B.V.
Stadhoudersweg 135b
3039 EH Rotterdam

Wijzigingen

schaal	1:100
formaat	A2
getekend	JSu

Postbus 27501, 3003 MA Rotterdam | telefoon: 010-4674533 | fax: 010-4667914 | e-mail: info@voorbergbouwkunde.nl



- renovati
vloerafwerkingen
- coating/ gietvloer
 - schoonloopmat
 - PVC
 - PVC houtmotief
 - "Norament"
 - tapijt blauwbasis
 - tapijt groenbasis
 - tapijt afwijkend
 - vloerafwerking in tegelvorm
 - { beton } - schone beton

Projectnummer RVB : 22790
Besteknummer : 1915.10.U.002.a
Objectnummer : 100086G01

MAATVOERING IN HET WERK EN ONDERLING CONTROLLEREN

omschrijving	project	Schiphol - Herinrichting JIC
	opdrachtgever	Rijksvastgoedbedrijf
	omschrijving	Vloerafwerking begane grond Nieuwe toestand

identificatie	werknnummer	21.1812
	bladnummer	BB-11-08
	datum	01-11-2023




Voorberg Bouwkunde B.V.
Stadhoudersweg 135b
3039 EH Rotterdam

wijzigingen

schaal 1:100/1:5000
formaat A2
getekend JSu

Postbus 27501, 3003 MA Rotterdam | telefoon: 010-4674533 | fax: 010-4667914 | e-mail: info@voorbergbouwkunde.nl

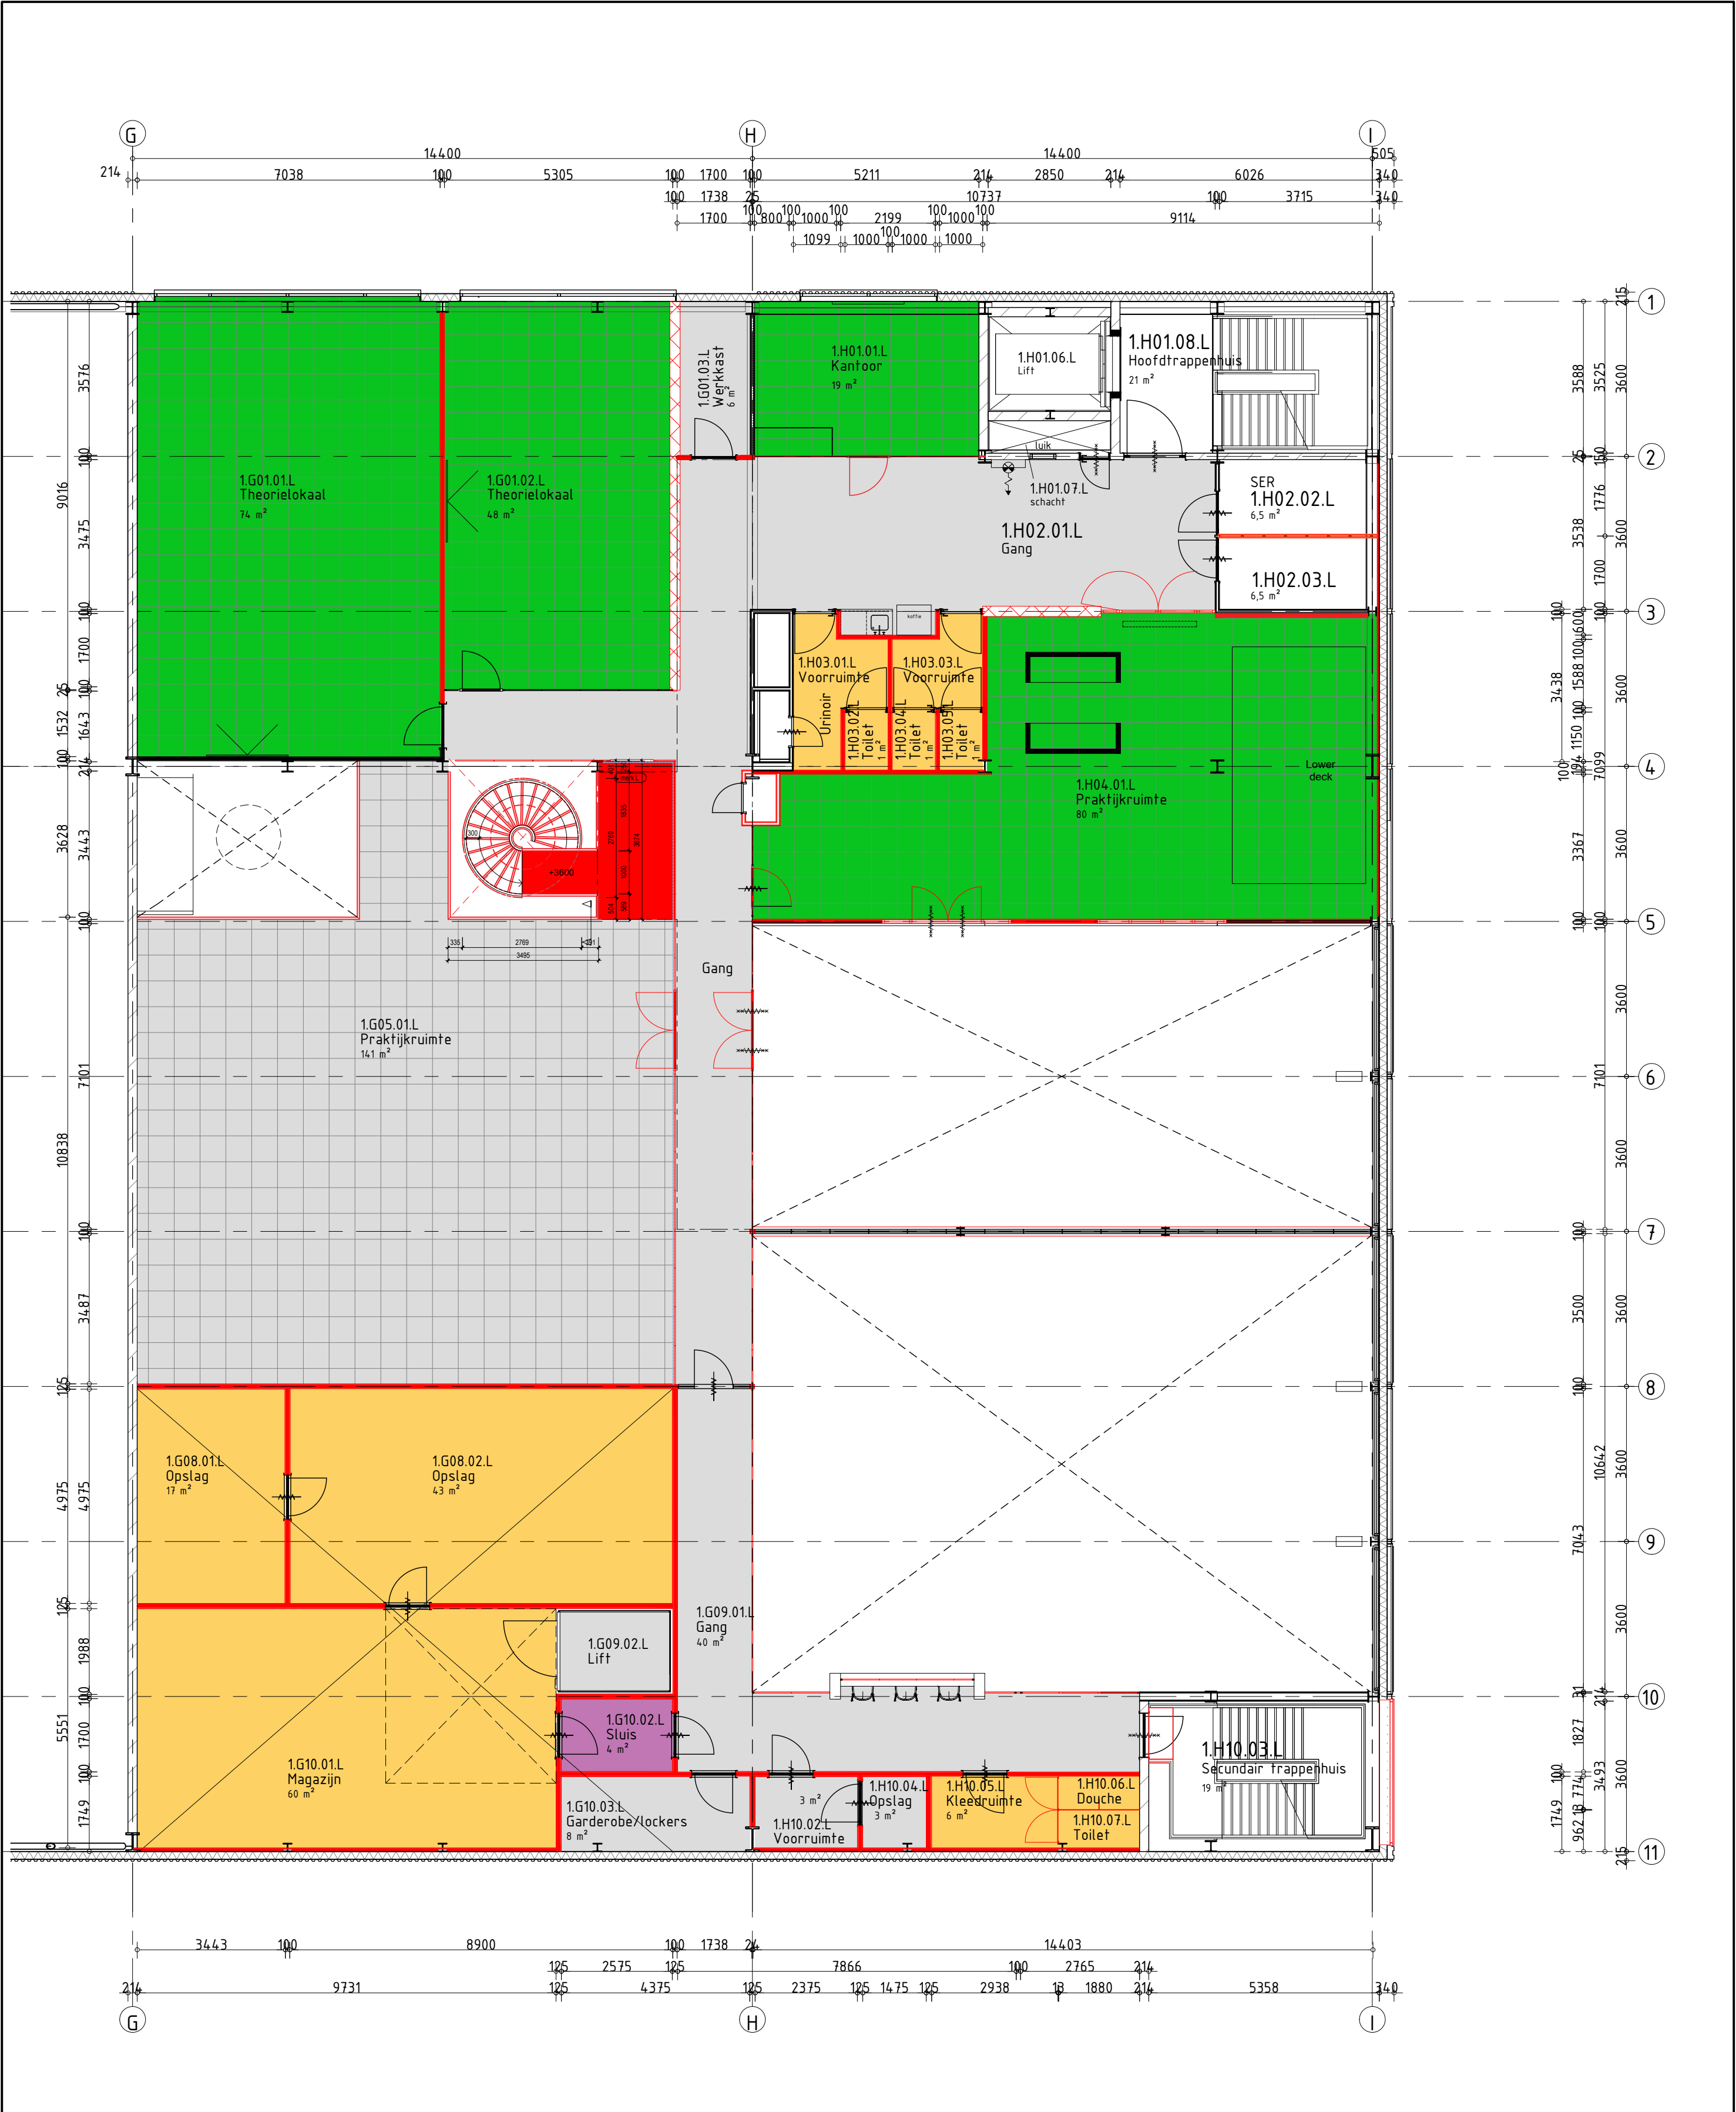

- remvooi
vloerafwerkingen
- coating/ gietvloer
 - schoonloopmat
 - PVC
 - PVC houtmotief
 - "Norament"
 - tapijt blauwbasis
 - tapijt groenbasis
 - tapijt afwijkend
 - vloerafwerking in tegelvorm
 - { beton } - schone beton

Projectnummer RVB : 22790
Besteknummer : 1915.10.U.002.a
Objectnummer : 100086G01

MAATVOERING IN HET WERK EN ONDERLING CONTROLLEREN

omschrijving	project	Schiphol - Herinrichting JIC
	opdrachtgever	Rijksvastgoedbedrijf
	omschrijving	Vloerafwerking eerste verdieping Nieuwe toestand

identificatie	werknnummer	21.1812
	bladnummer	BB-11-09
	datum	01-11-2023




Voorberg Bouwkunde B.V.
Stadhoudersweg 135b
3039 EH Rotterdam

Wijzigingen

schaal	1:100/1:5000
formaat	A2
getekend	JSu

Postbus 27501, 3003 MA Rotterdam | telefoon: 010-4674533 | fax: 010-4667914 | e-mail: info@voorbergbouwkunde.nl


230714_1812_bb-11-09.dwg

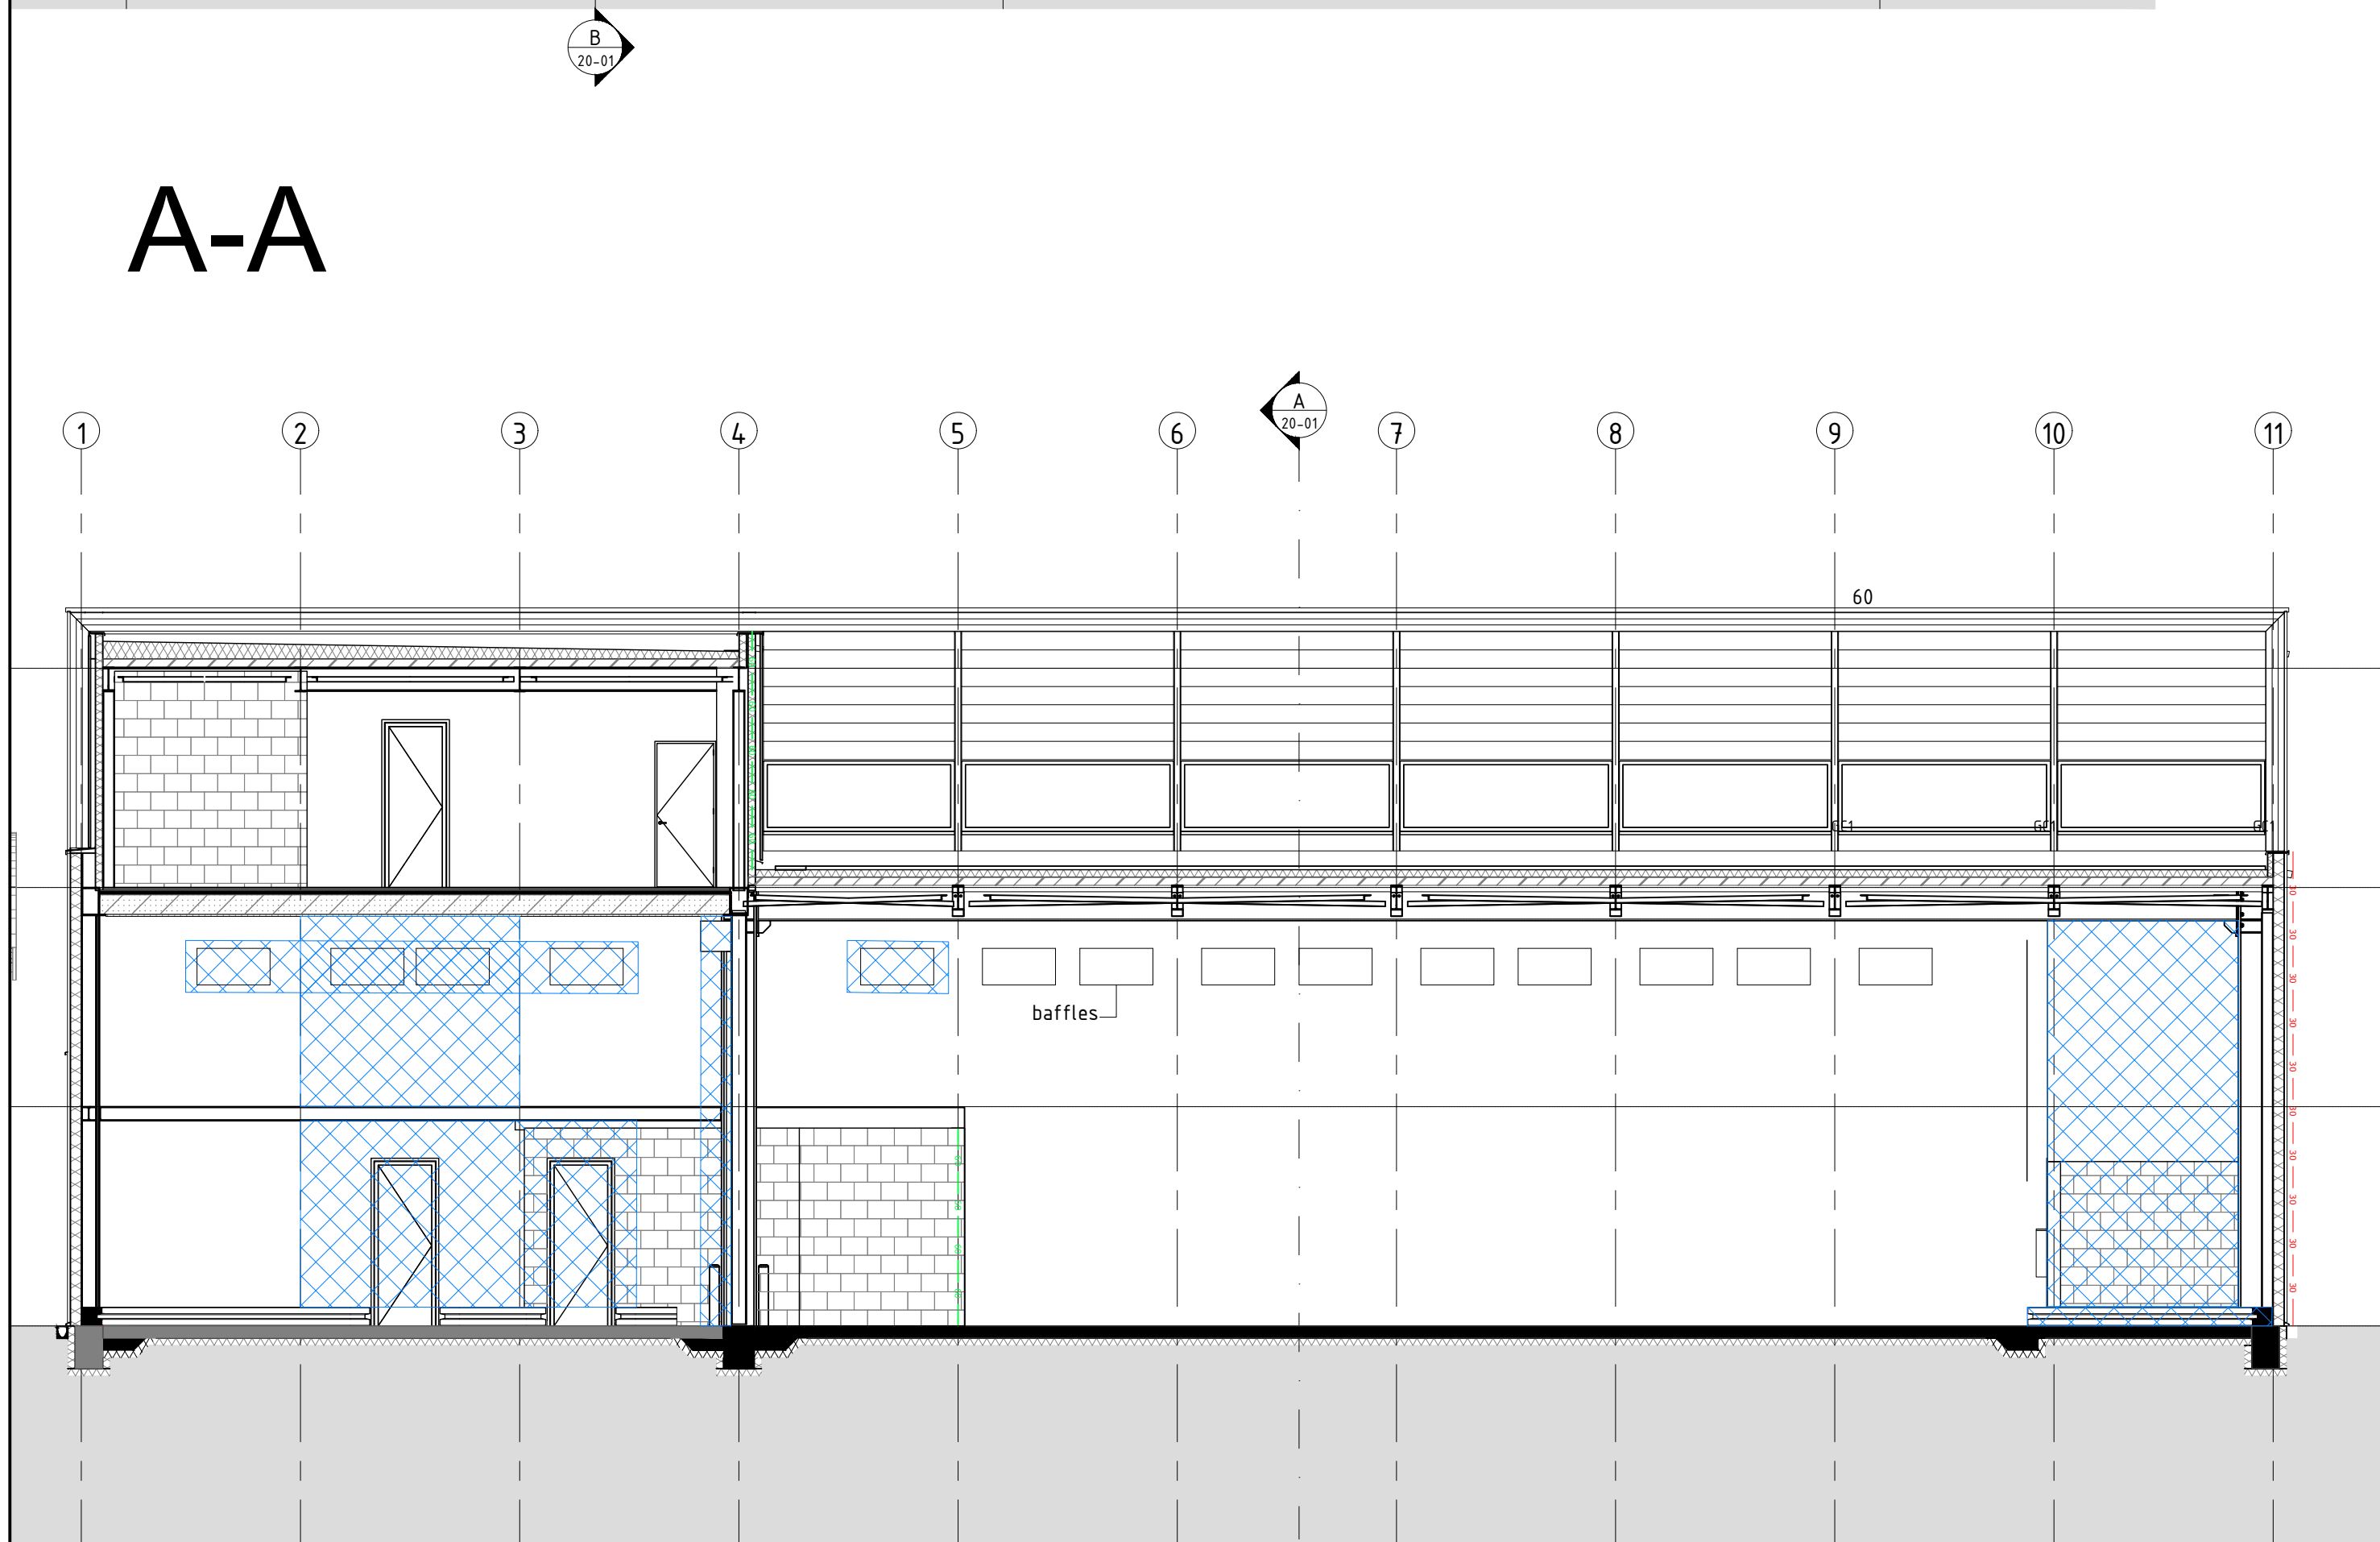


B-B

	Voorberg Bouwkunde B.V. Stadhoudersweg 135b 3039 EH Rotterdam	wijzigingen			tekening schaal 1:100 formaat A2 getekend JSu
Postbus 27501, 3003 MA Rotterdam		telefoon: 010-4674533	fax: 010-4667914	e-mail: info@voorbergbouwkunde.nl	

20714 1812 kb 2001 Aug

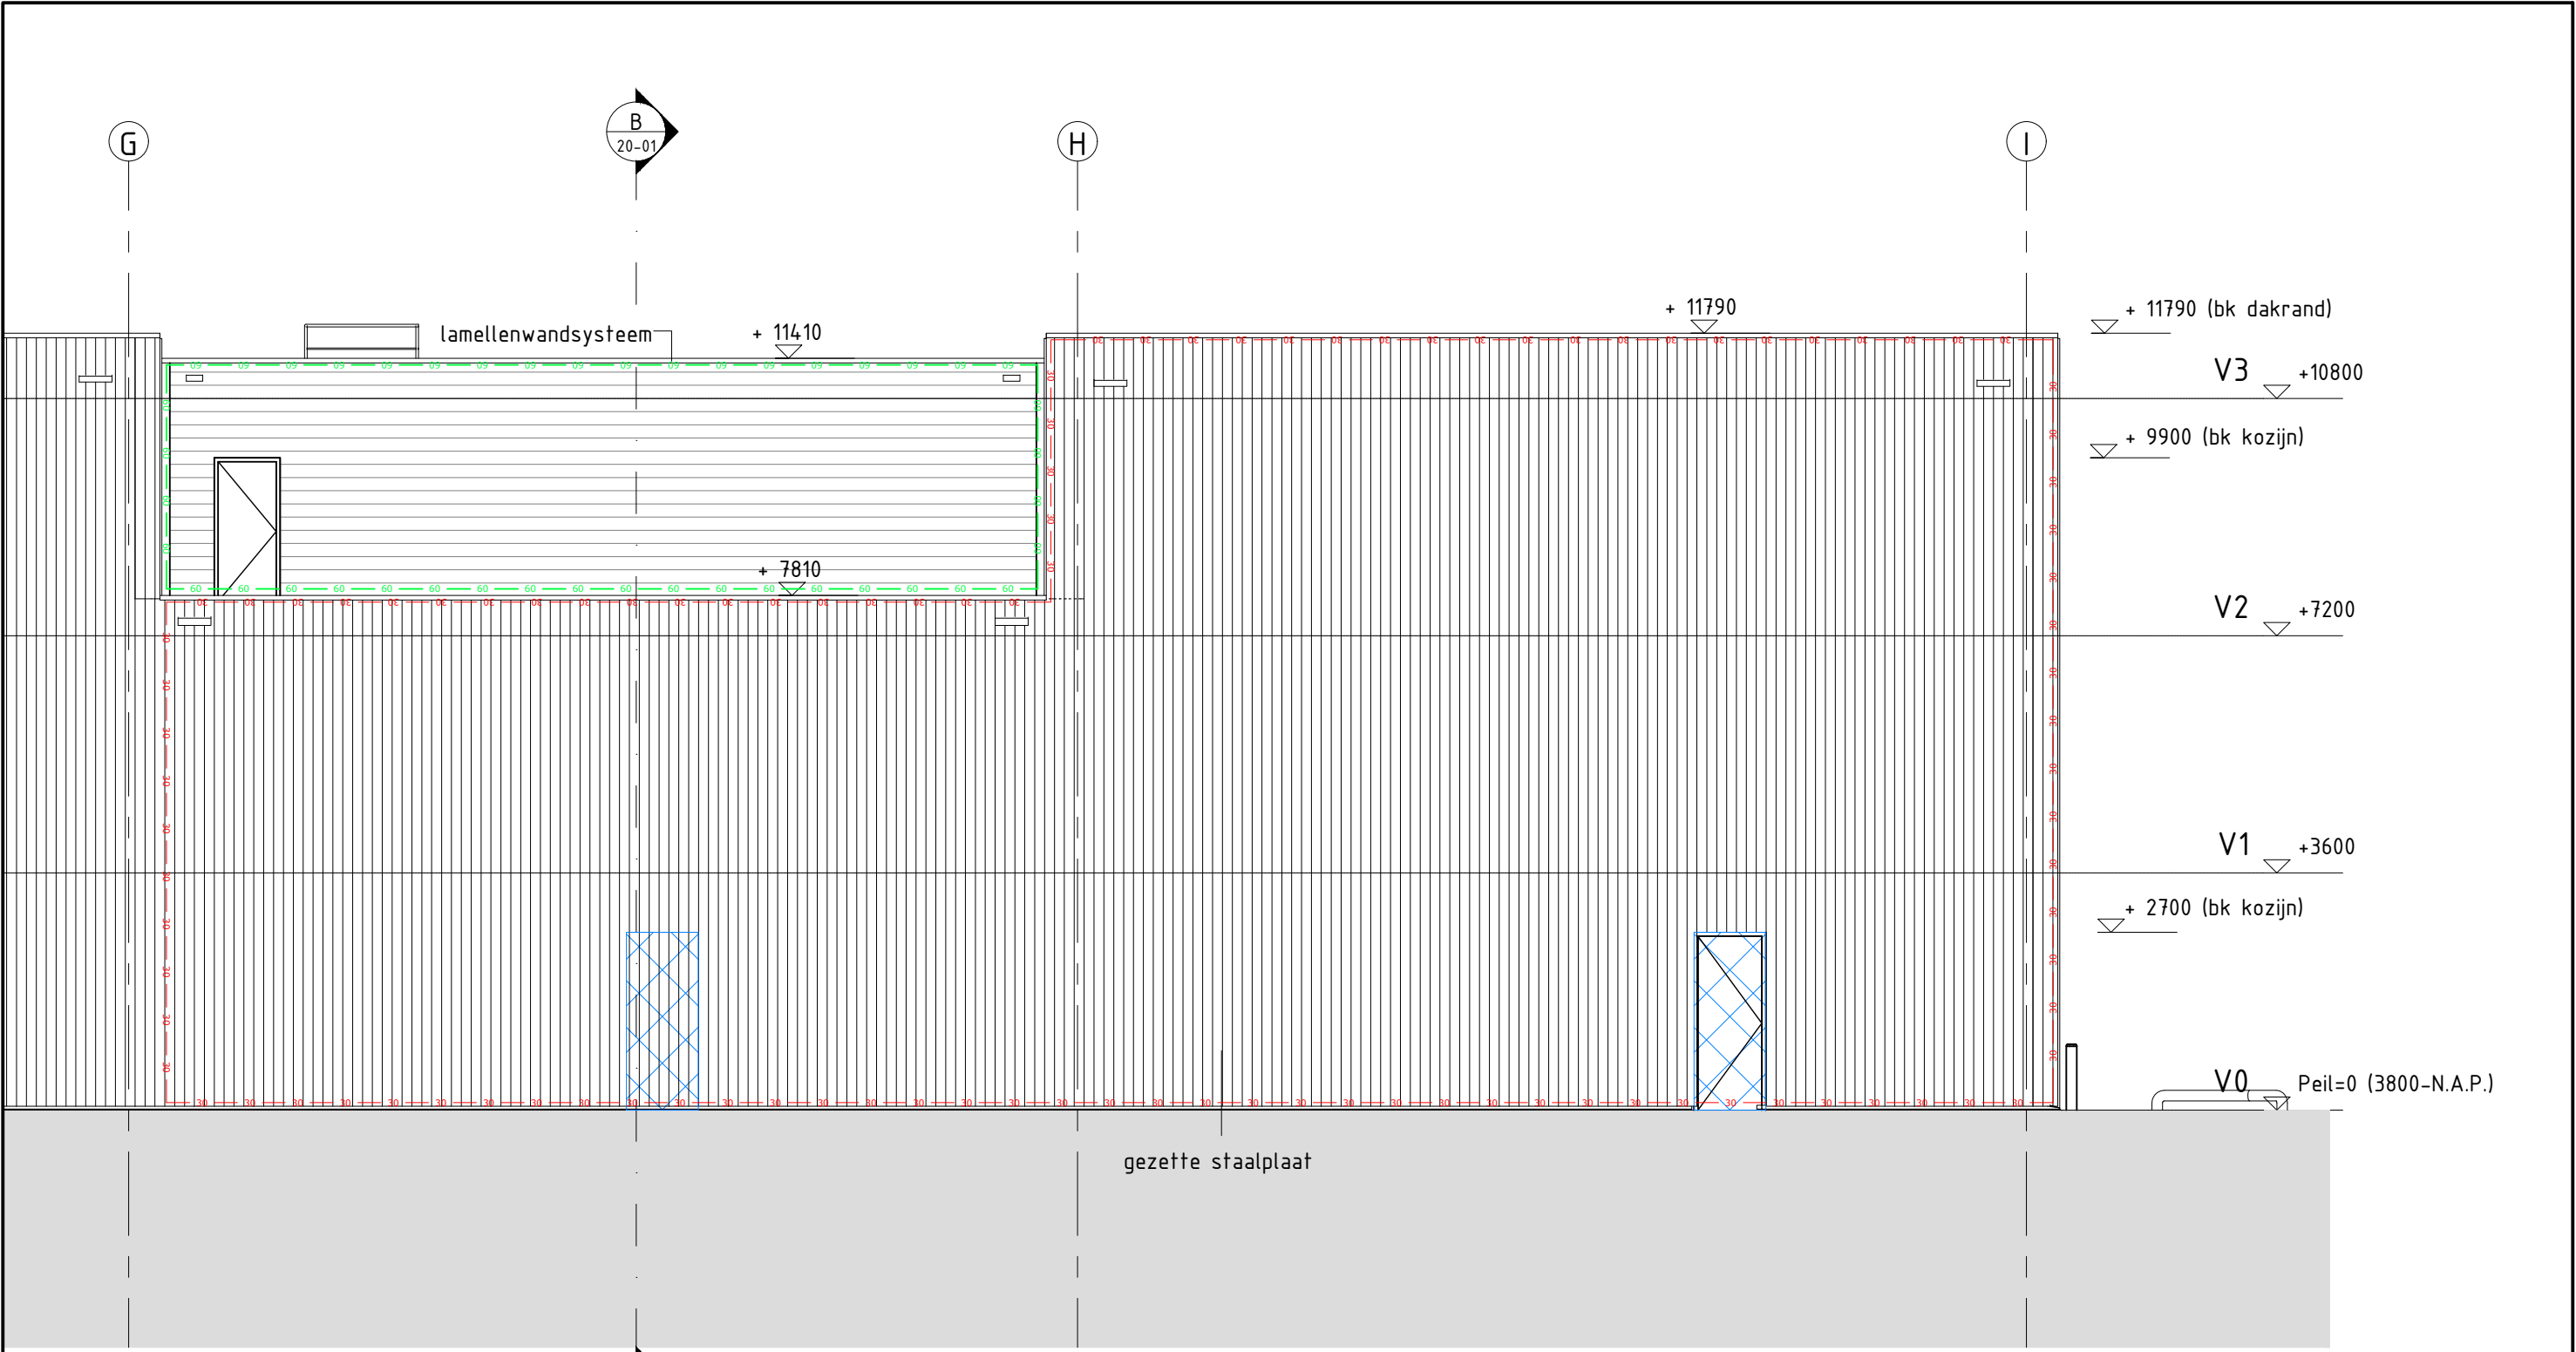


zijgevel ZW

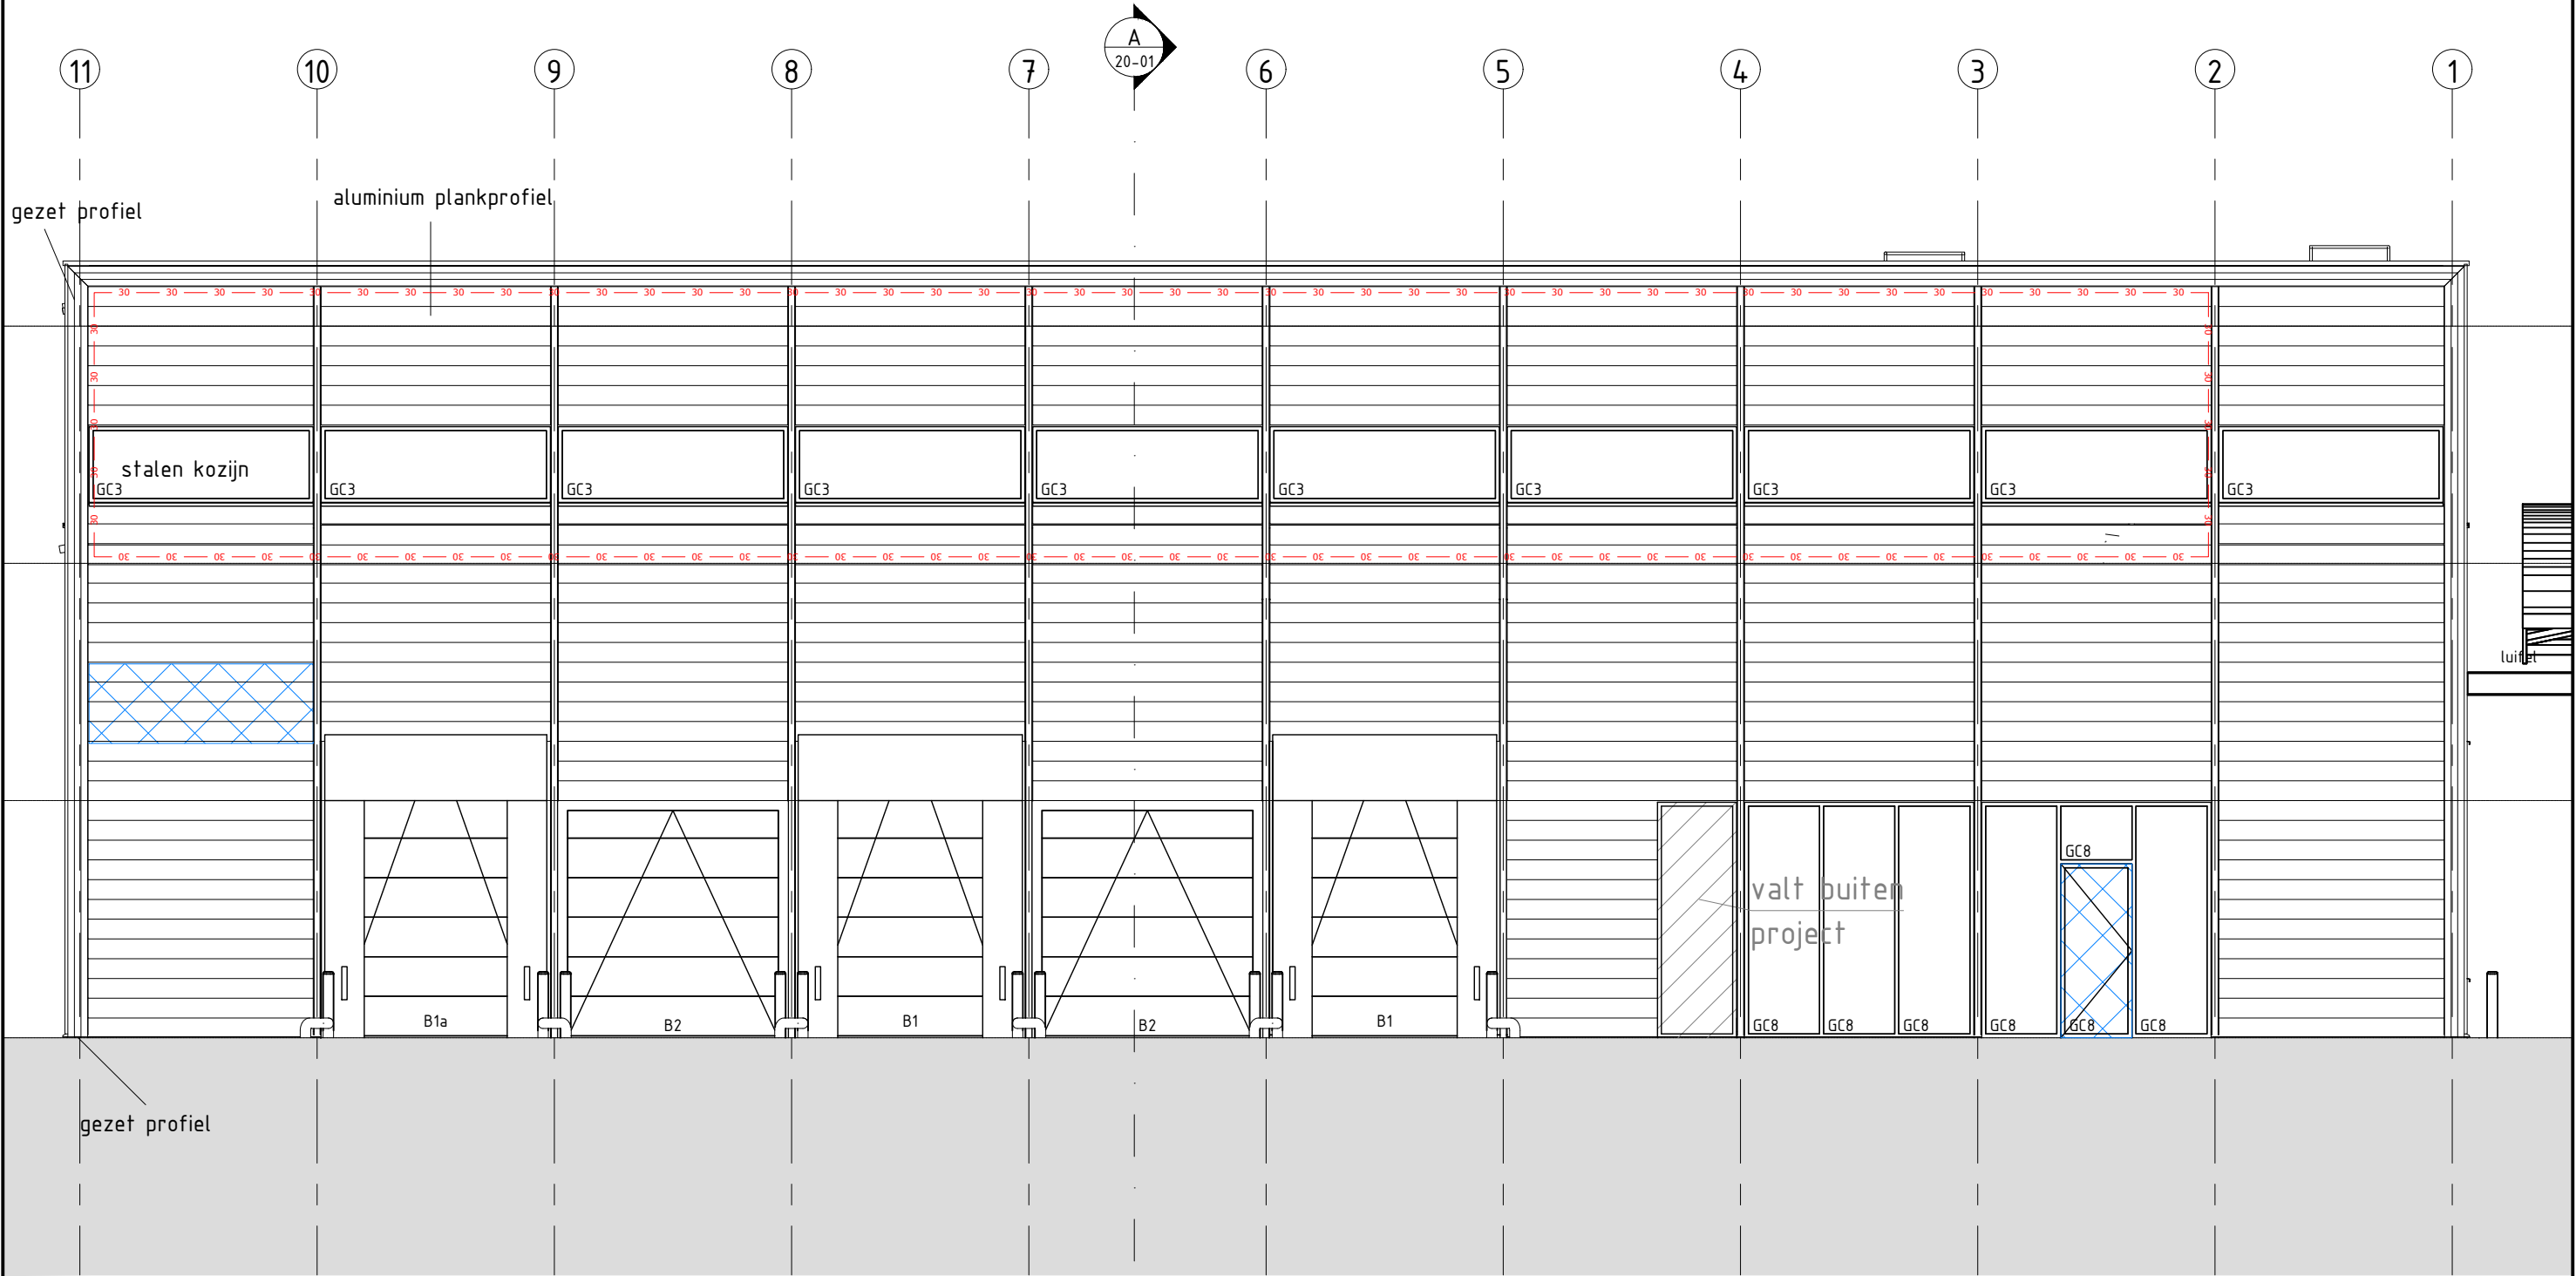

voorgevel ZO

 sloop- en demontagewerk

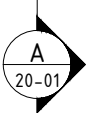

Projectnummer RVB : 22790
Besteknummer : 1915.10.U.002.a
Objectnummer : 100086G01

MAATVOERING IN HET WERK EN ONDERLING CONTROLLEREN

omschrijving	project	Schiphol - Herinrichting JIC
	opdrachtgever	Rijksvastgoedbedrijf
	omschrijving	Gevels zuidwest en zuidoost Bestaande toestand, sloop- en demontagewerk

identificatie	werknnummer	21.1812
	bladnummer	BB-20-02
	datum	01-11-2023




Voorberg Bouwkunde B.V.
Stadhoudersweg 135b
3039 EH Rotterdam

wijzigingen

schaal	1:100
formaat	A2
getekend	JSu


Postbus 27501, 3003 MA Rotterdam | telefoon: 010-4674533 | fax: 010-4667914 | e-mail: info@voorbergbouwkunde.nl

230714_1812_bv-20-01.dwg

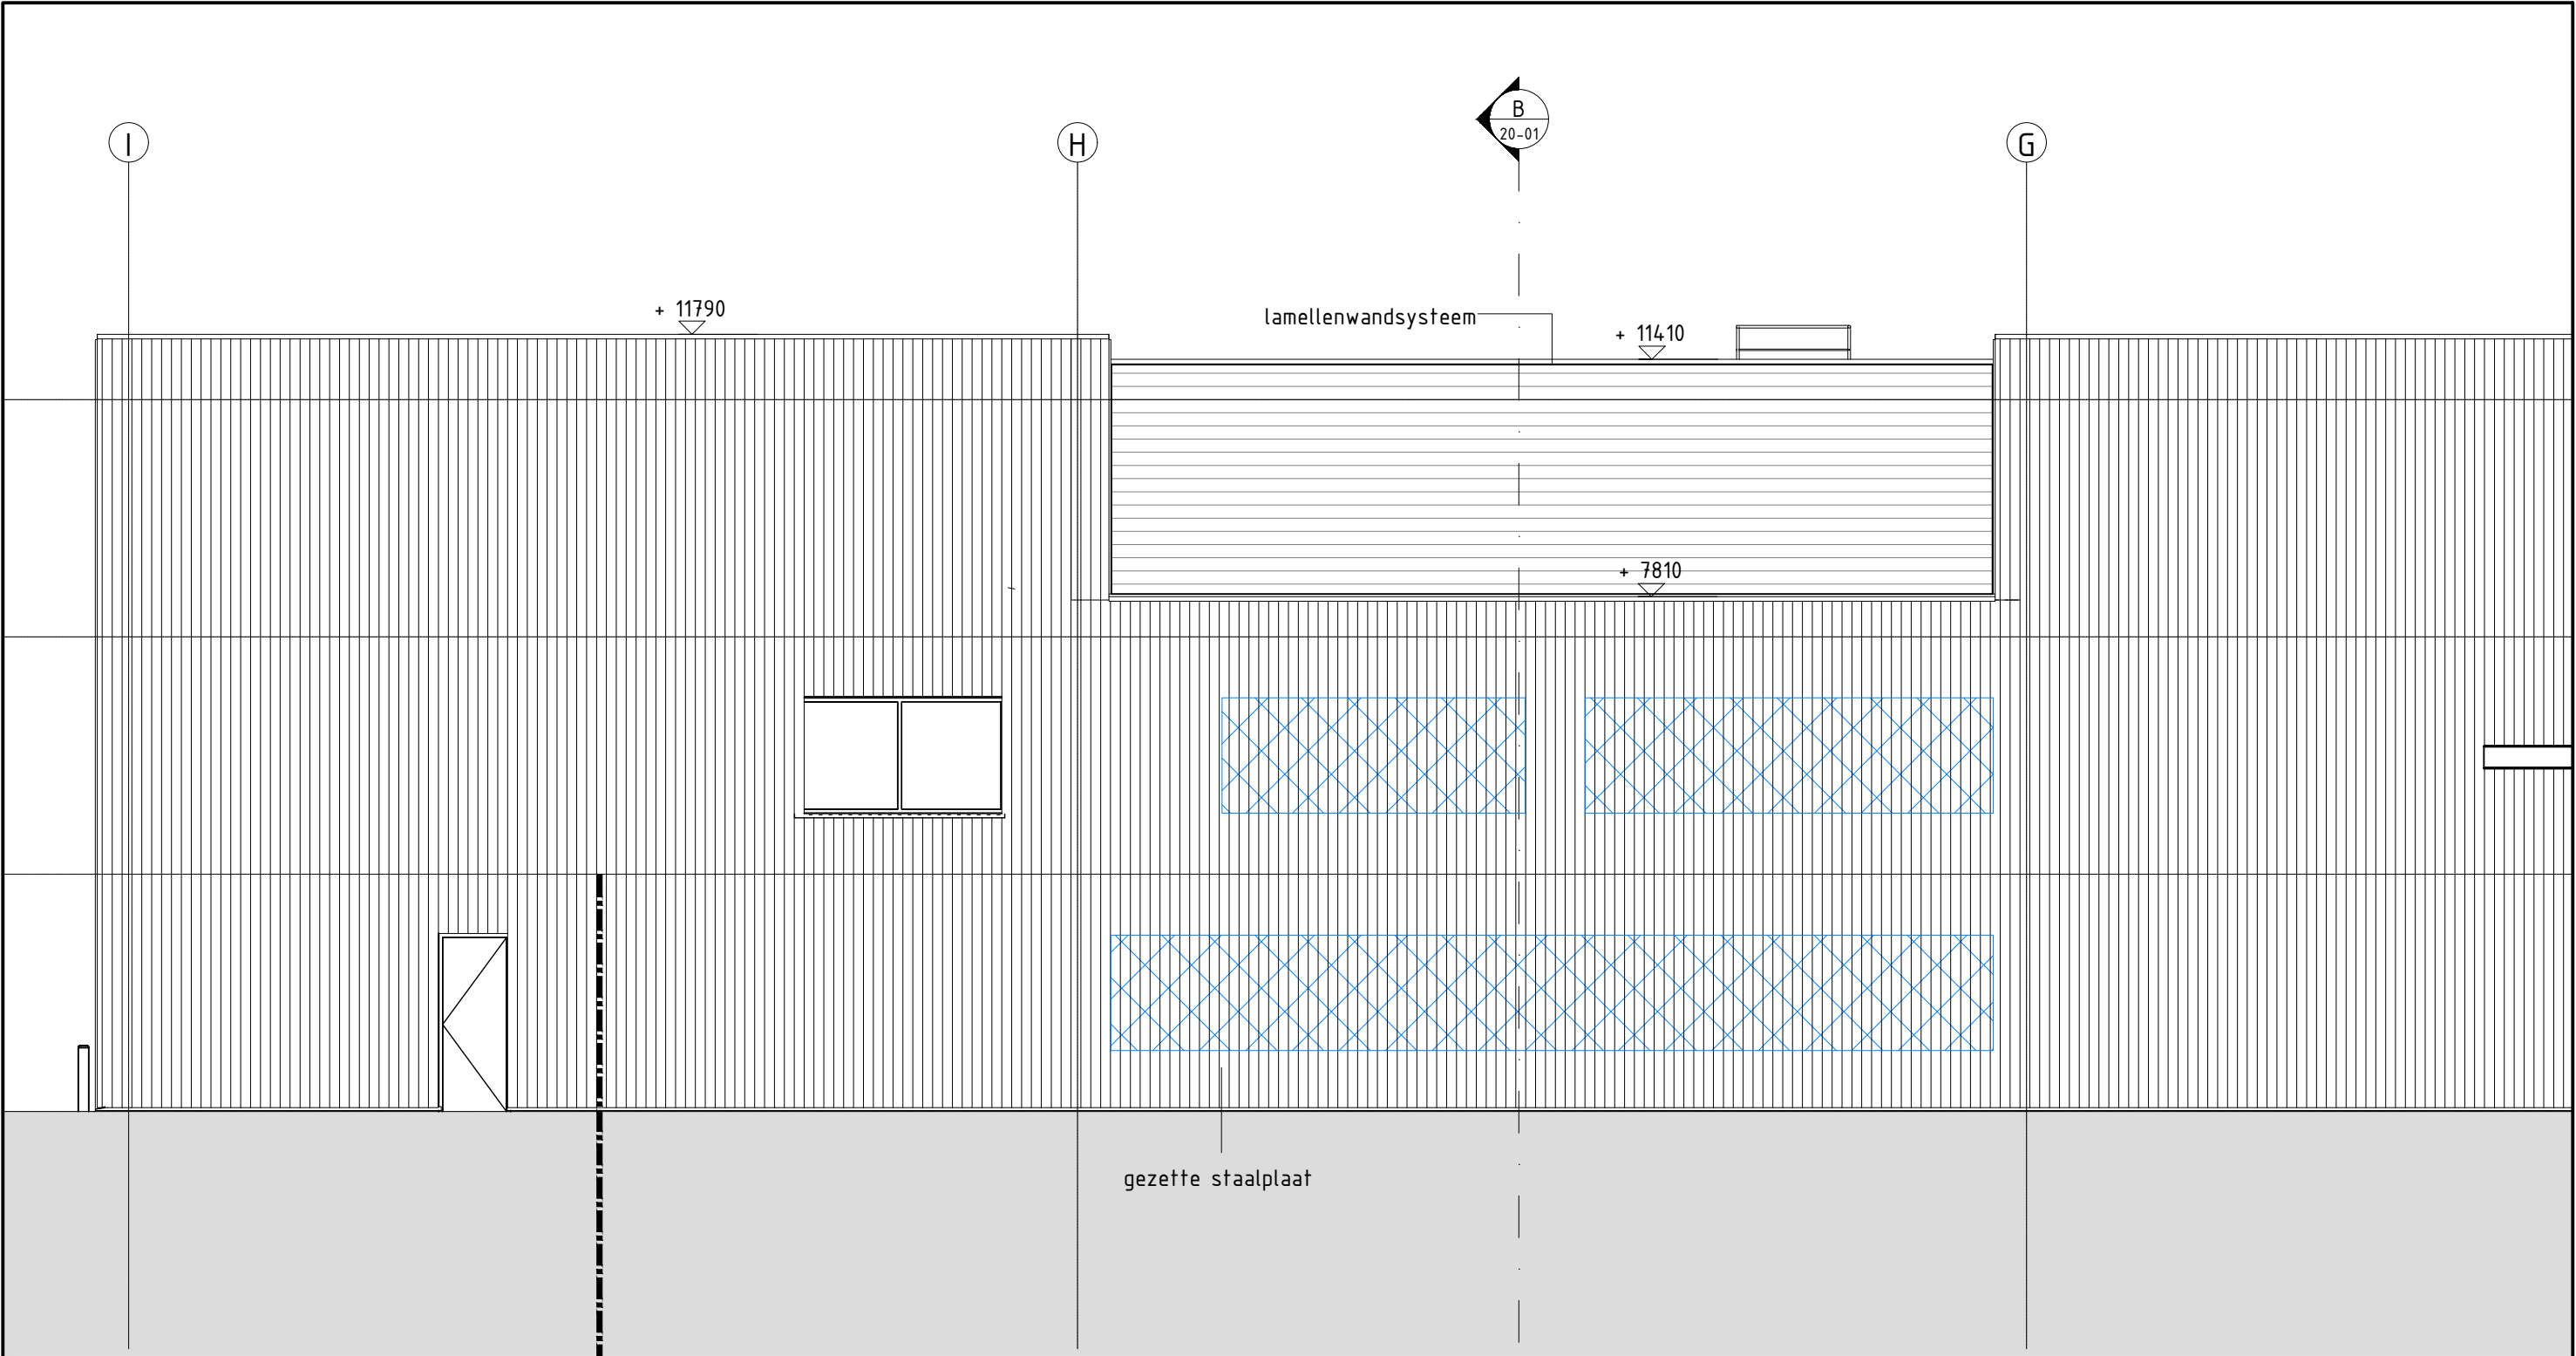

landside | airside

zijgevel NO

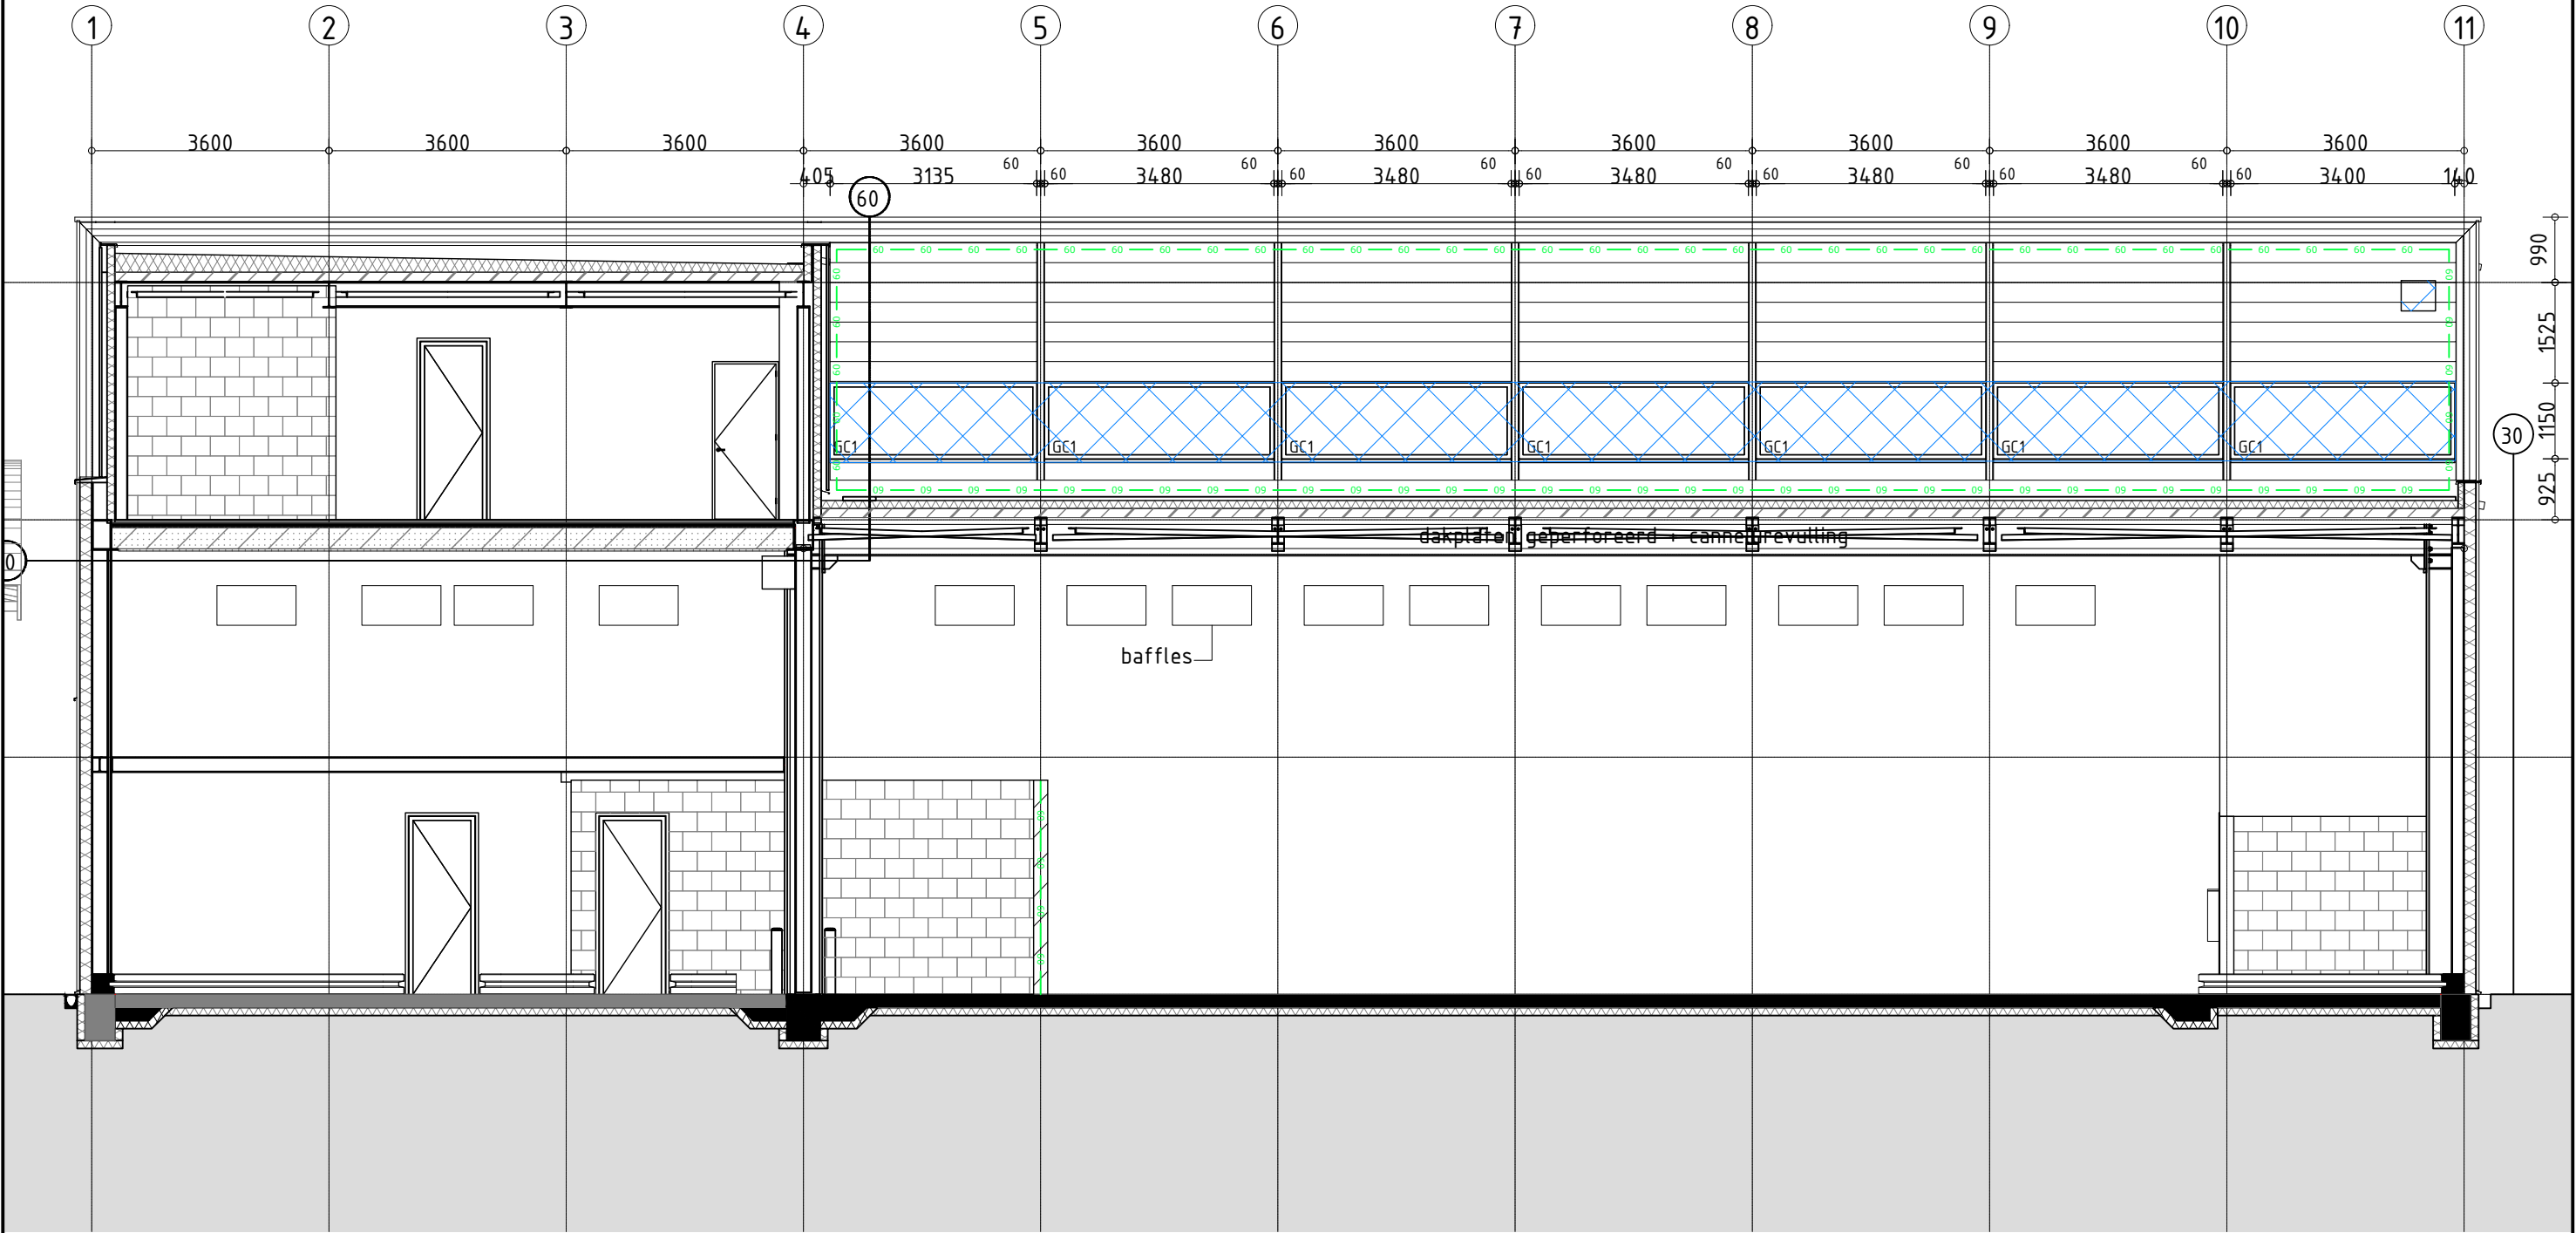

zijgevel NW

Projectnummer RVB : 22790
Besteknummer : 1915.10.U.002.a
Objectnummer : 100086G01

MAATVOERING IN HET WERK EN ONDERLING CONTROLLEREN

omschrijving	project	Schiphol - Herinrichting JIC
	opdrachtgever	Rijksvastgoedbedrijf
	omschrijving	Gevel noordoost Bestaande toestand, sloop- en demontagewerk

identificatie	werknummer	21.1812
	bladnummer	BB-20-03
	datum	01-11-2023

 sloop- en demontagewerk




Voorberg Bouwkunde B.V.
Stadhoudersweg 135b
3039 EH Rotterdam

wijzigingen


schaal	1:100
formaat	A2
getekend	JSu

Postbus 27501, 3003 MA Rotterdam | telefoon: 010-4674533 | fax: 010-4667914 | e-mail: info@voorbergbouwkunde.nl

230714_1812_Nb-20-01.dwg

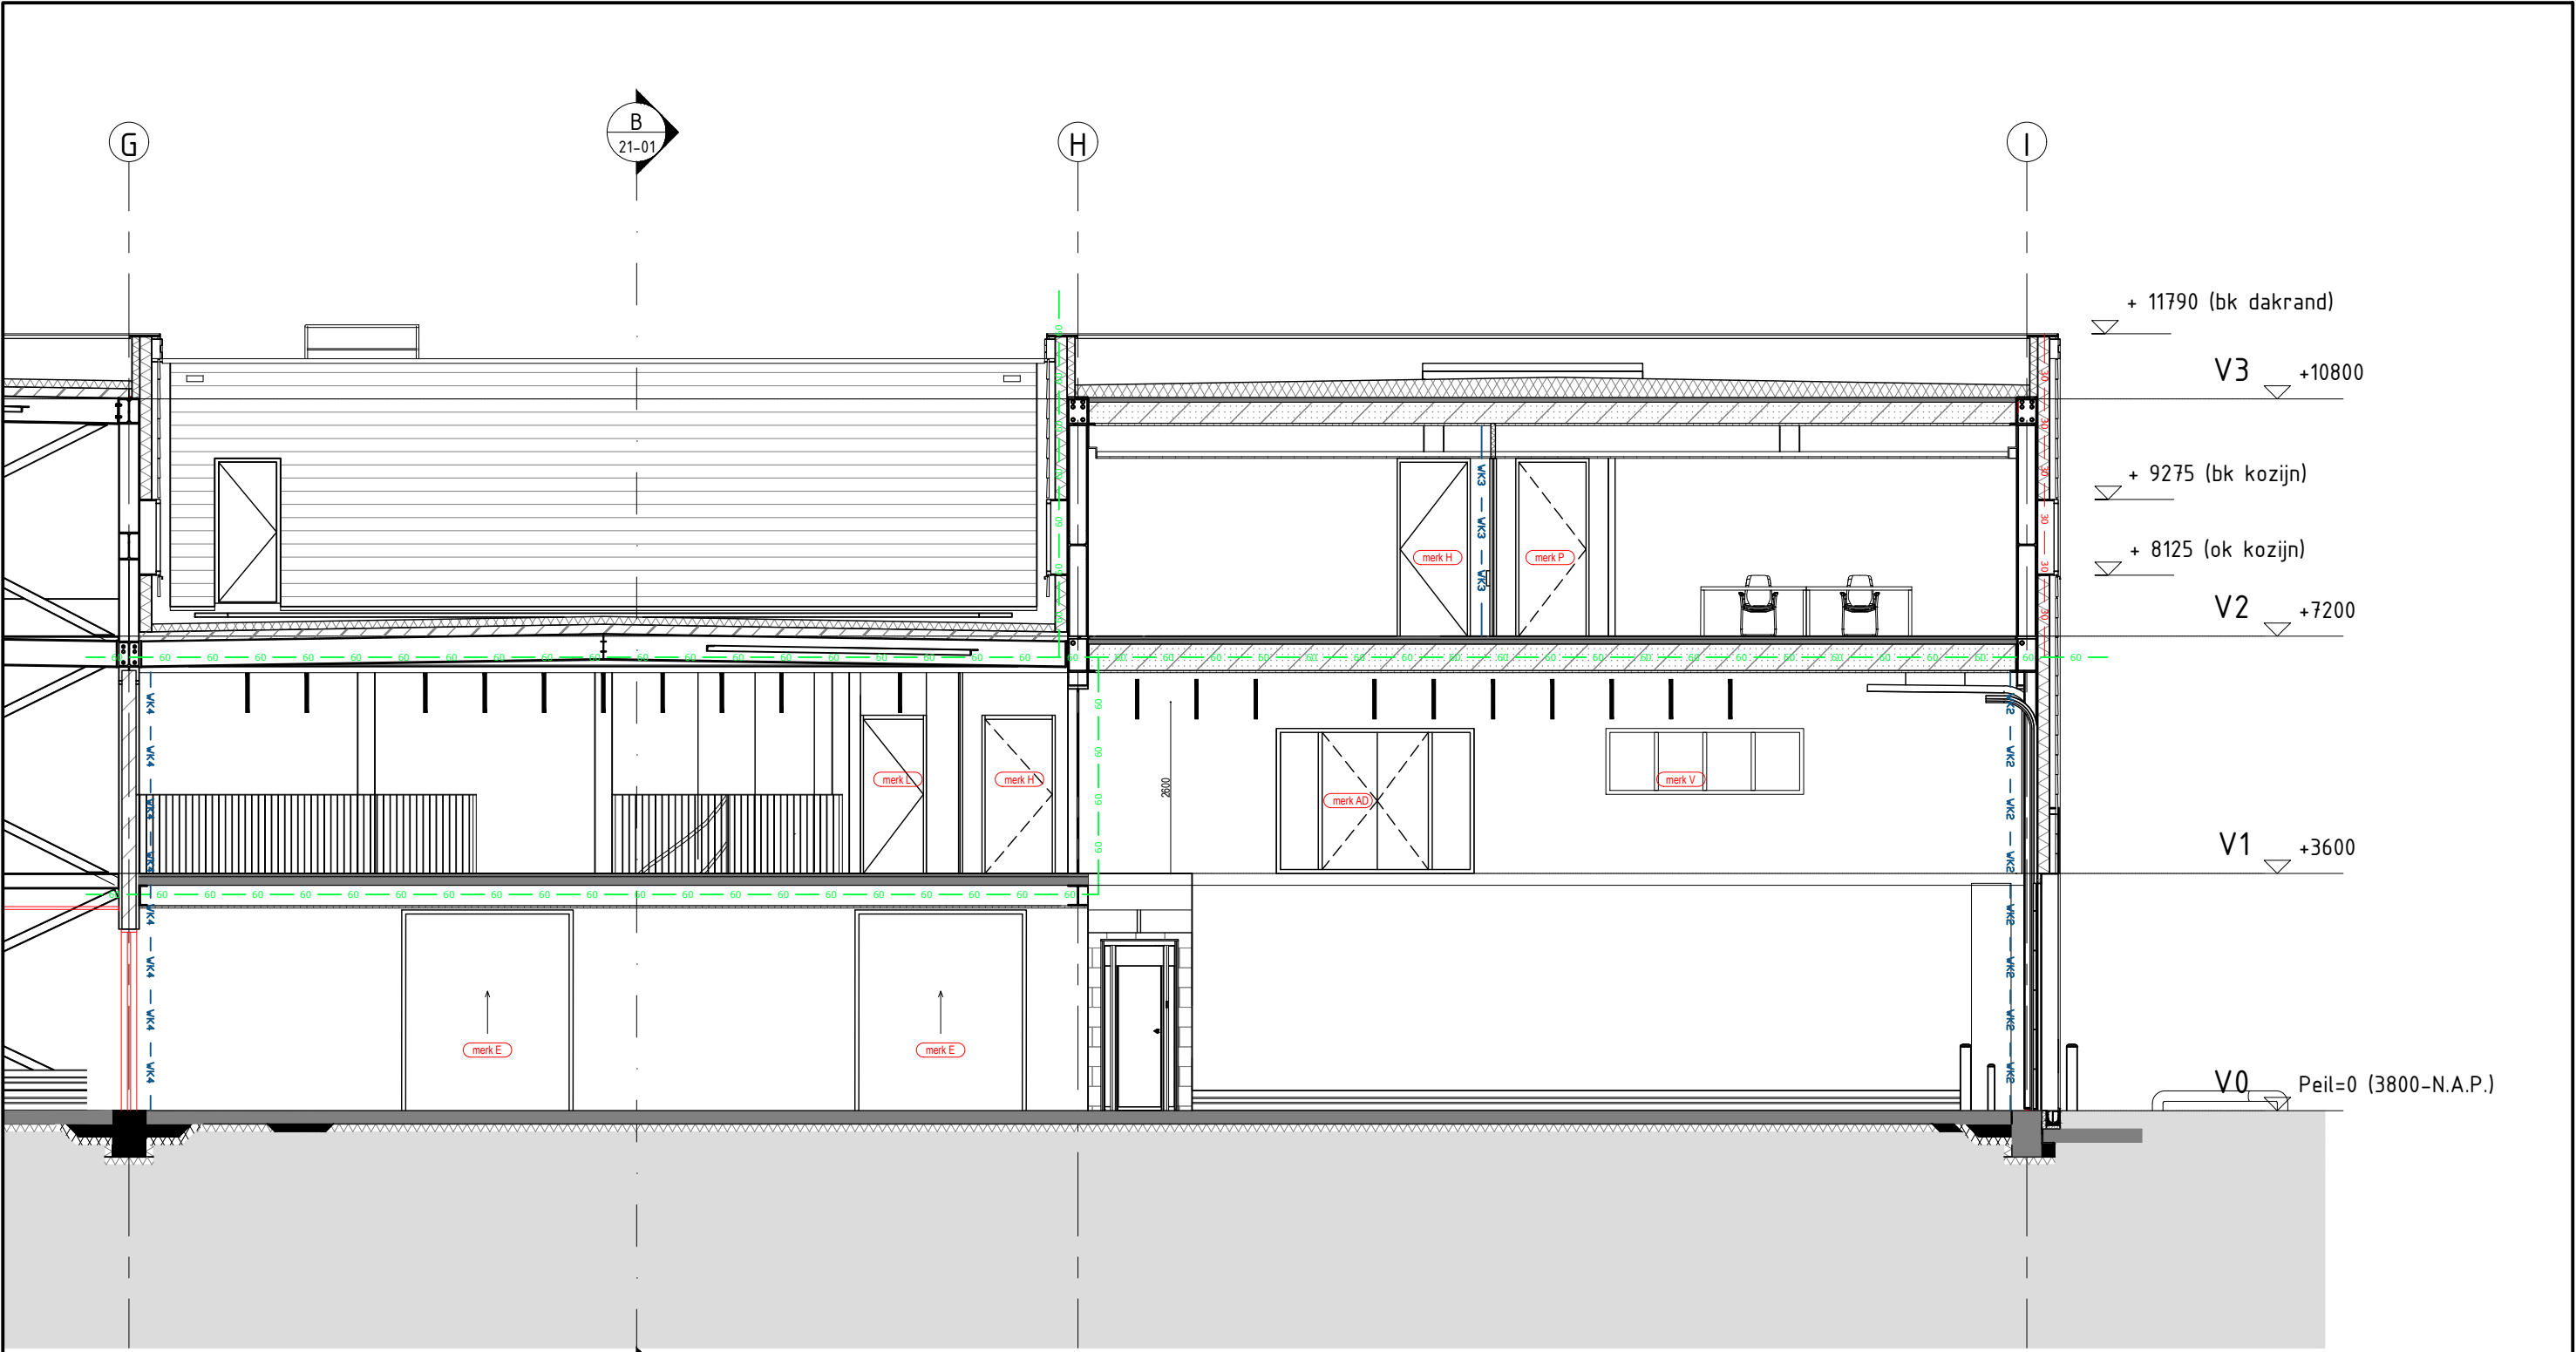


A-A

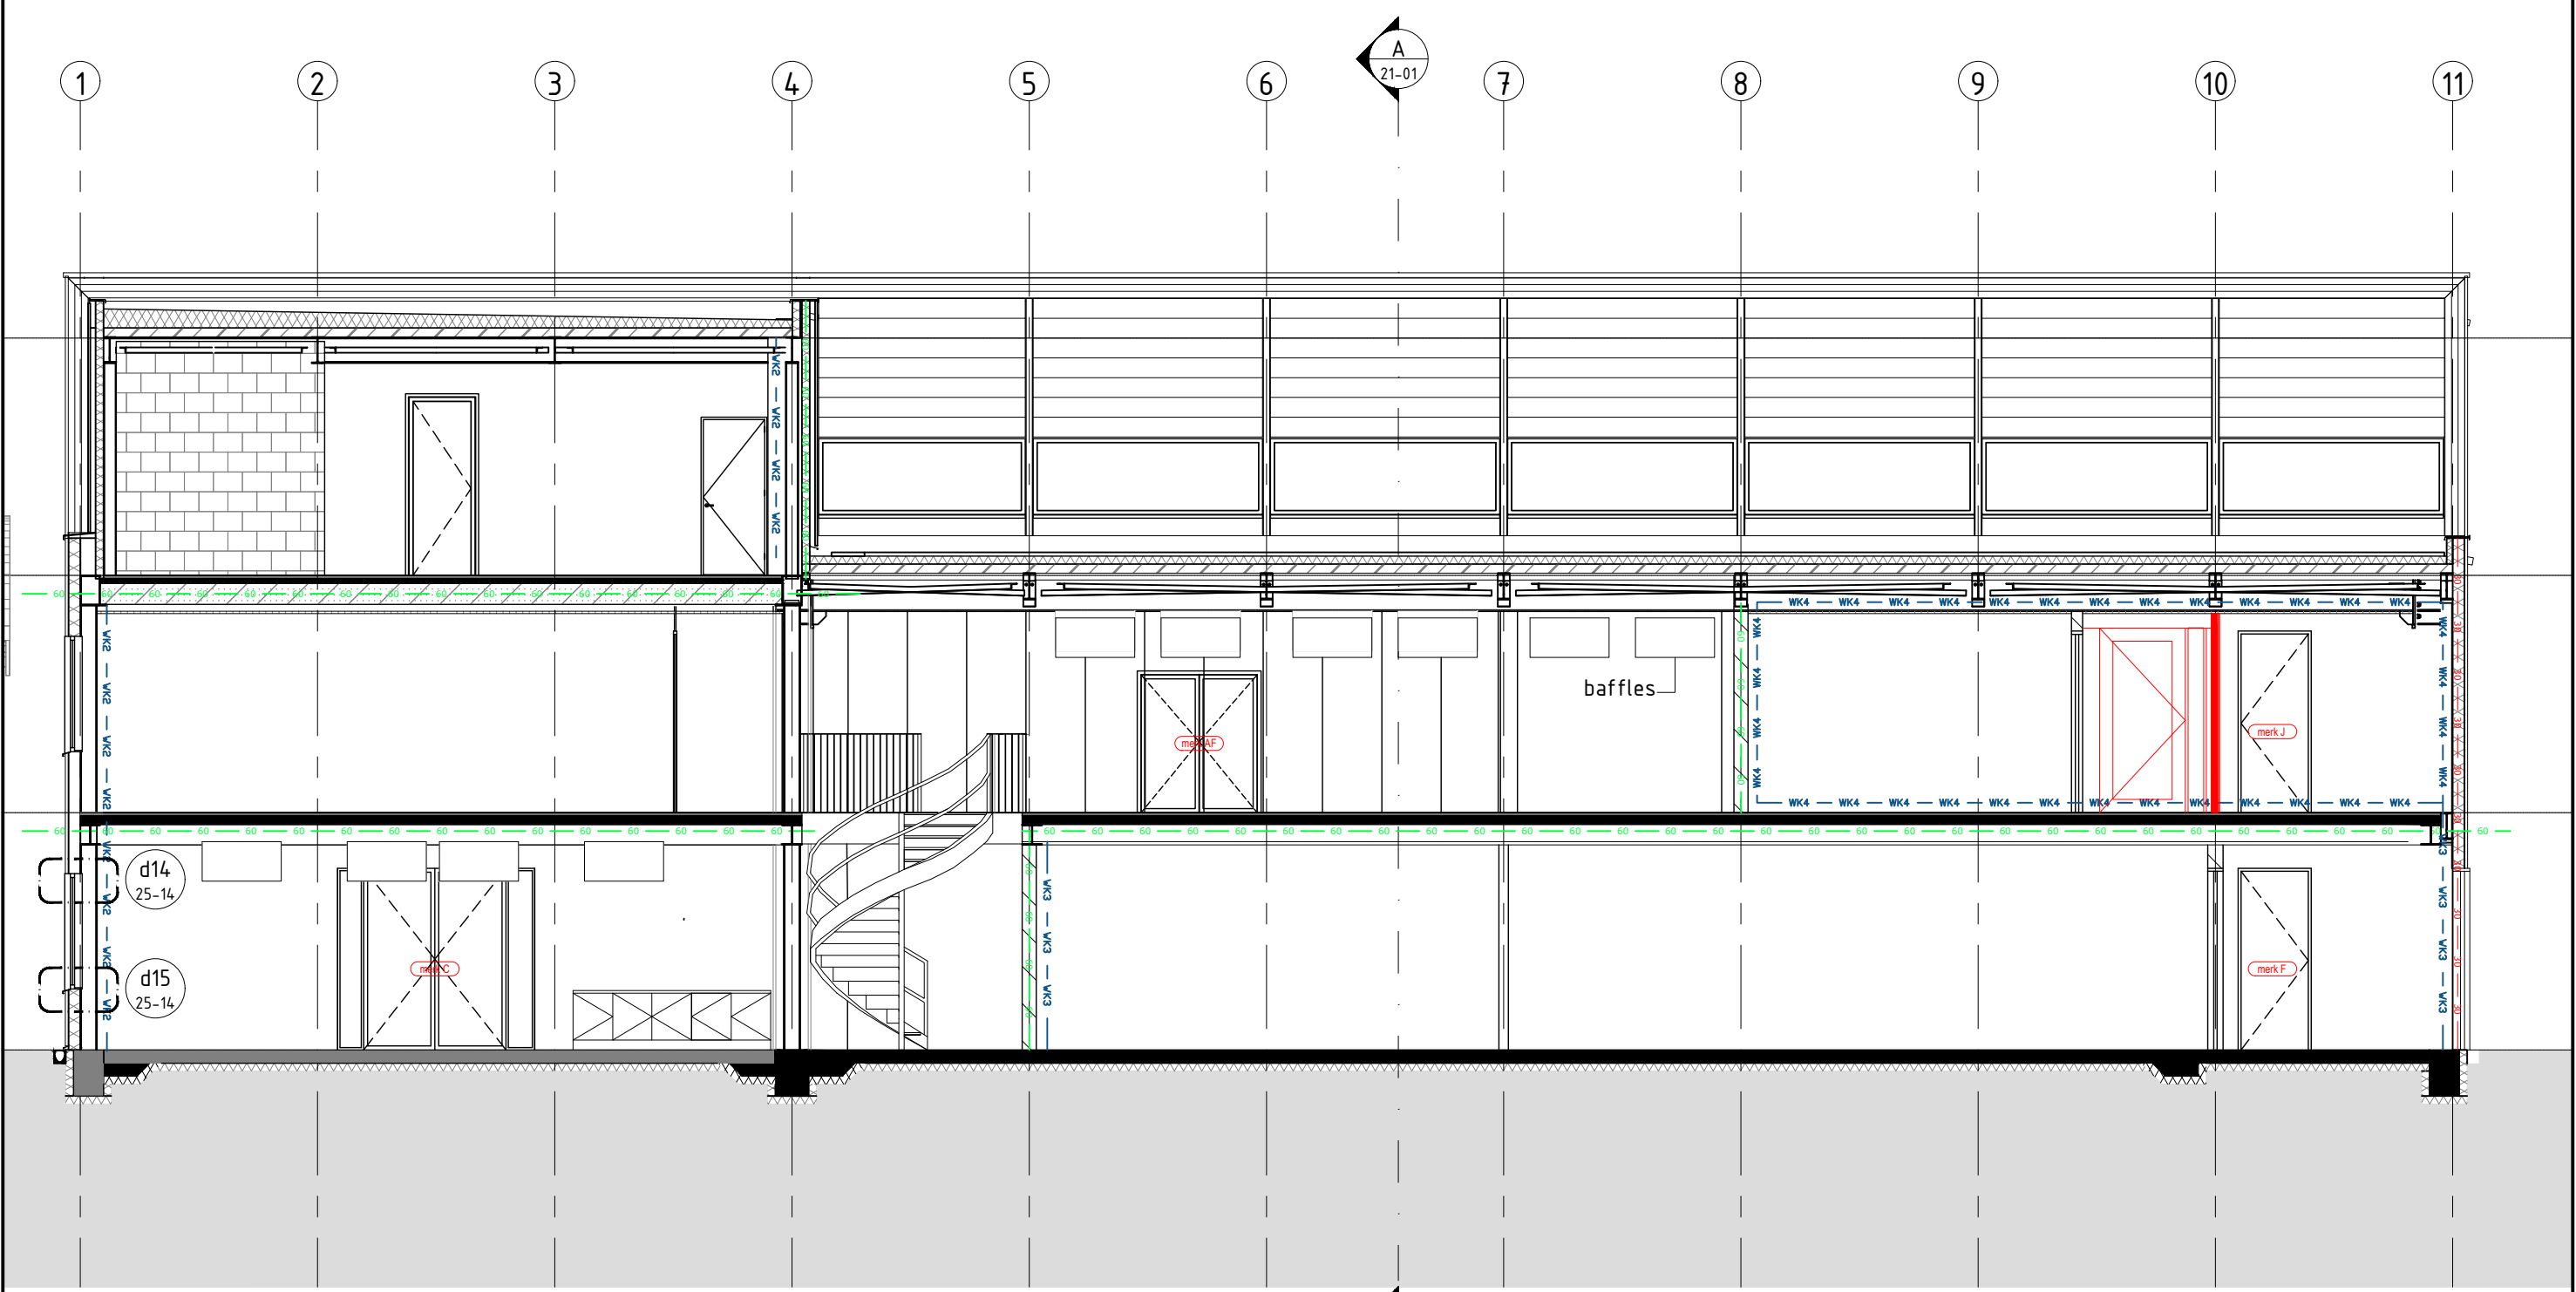

B-B

Projectnummer RVB : 22790
Besteknummer : 1915.10.U.002.a
Objectnummer : 100086G01

MAATVOERING IN HET WERK EN ONDERLING CONTROLLEREN				
omschrijving	project	Schiphol - Herinrichting JIC		
	opdrachtgever	Rijksvastgoedbedrijf		
	omschrijving	Doorsnedes Nieuwe toestand		
VOORBERG bouwkunde	Voorberg Bouwkunde B.V. Stadhoudersweg 135b 3039 EH Rotterdam		wijzigingen	
			identificatie	werknummer 21.1812
				bladnummer BB-21-01
				datum 01-11-2023
			tekening	schaal 1:100 formaat A2 getekend JSu
Postbus 27501, 3003 MA Rotterdam telefoon: 010-4674533 fax: 010-4667914 e-mail: info@voorbergbouwkunde.nl				

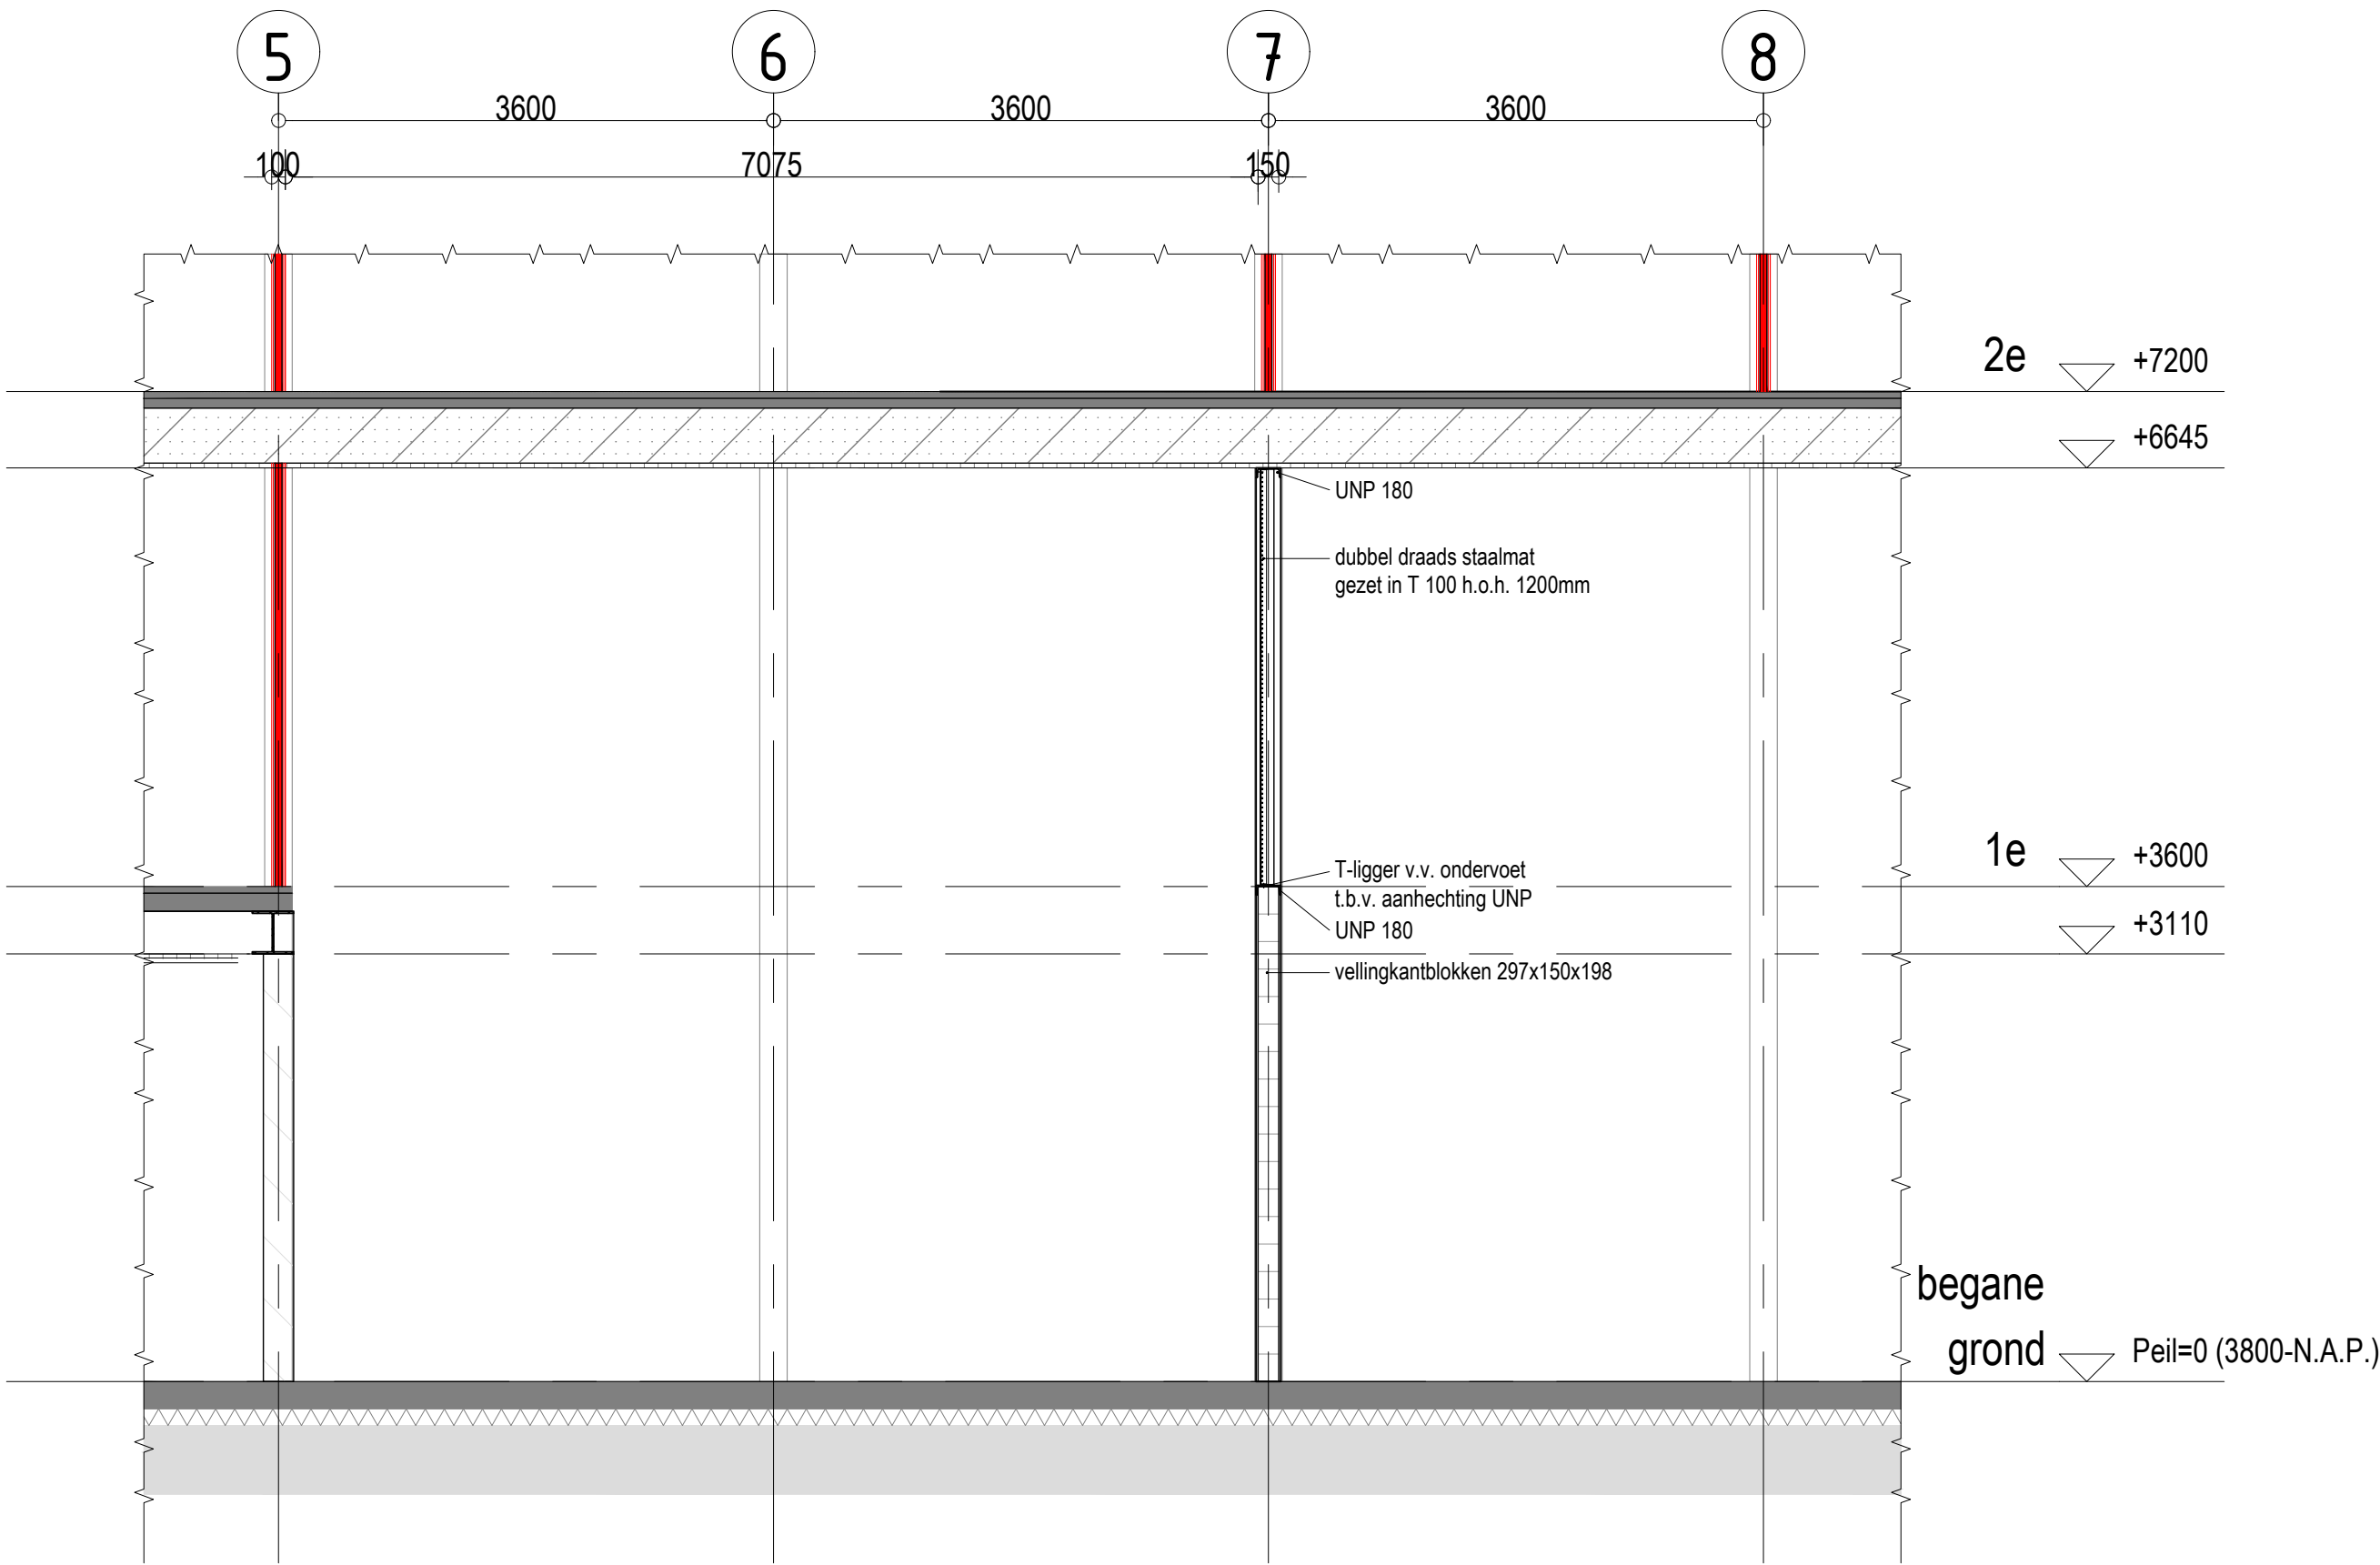

C-C

Projectnummer RVB : 22790
Besteknummer : 1915.10.U.002.a
Objectnummer : 100086G01

MAATVOERING IN HET WERK EN ONDERLING CONTROLEREN

omschrijving	project	Schiphol - Herinrichting JIC	identificatie	werknummer	21.1812
	opdrachtgever	Rijksvastgoedbedrijf		bladnummer	BB-21-02
	omschrijving	Doorsnedes Nieuwe toestand		datum	01-11-2023




Voorberg Bouwkunde B.V.
Stadhoudersweg 135b
3039 EH Rotterdam

wijzigingen

schaal 1:50
formaat A2
getekend JSu


Postbus 27501, 3003 MA Rotterdam | telefoon: 010-4674533 | fax: 010-4667914 | e-mail: info@voorbergbouwkunde.nl

230714_1812_20-20-01.dwg

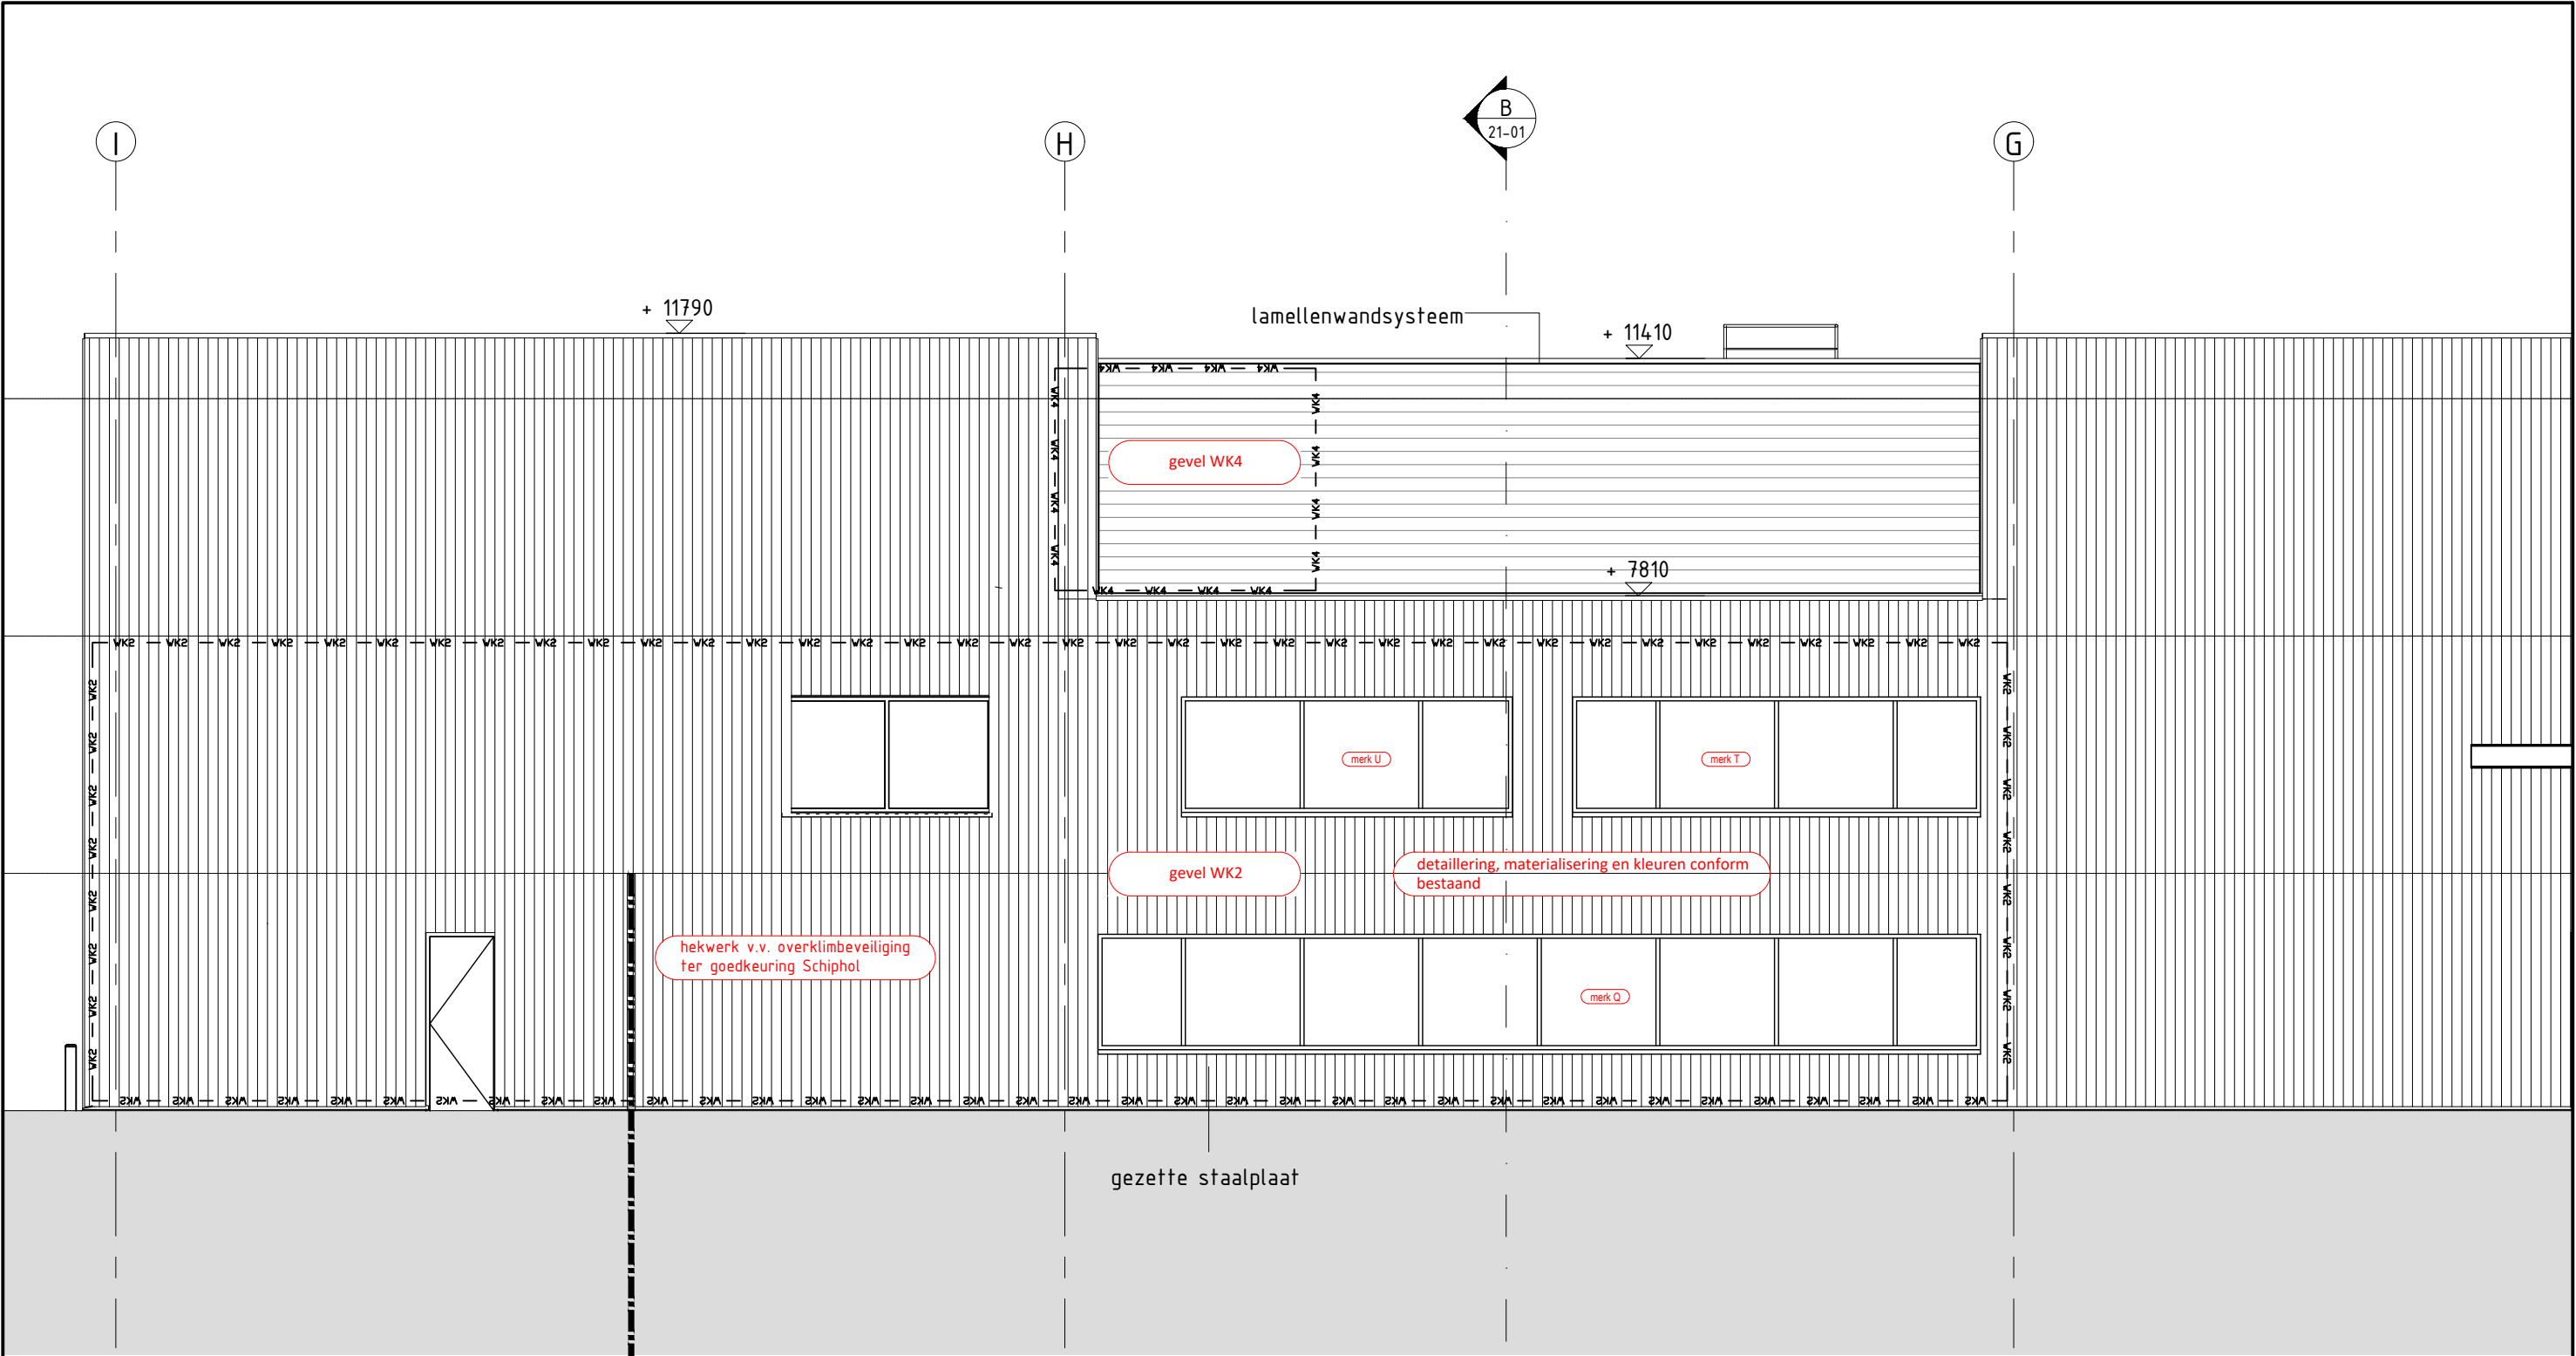

landside | airside

zijgevel NO


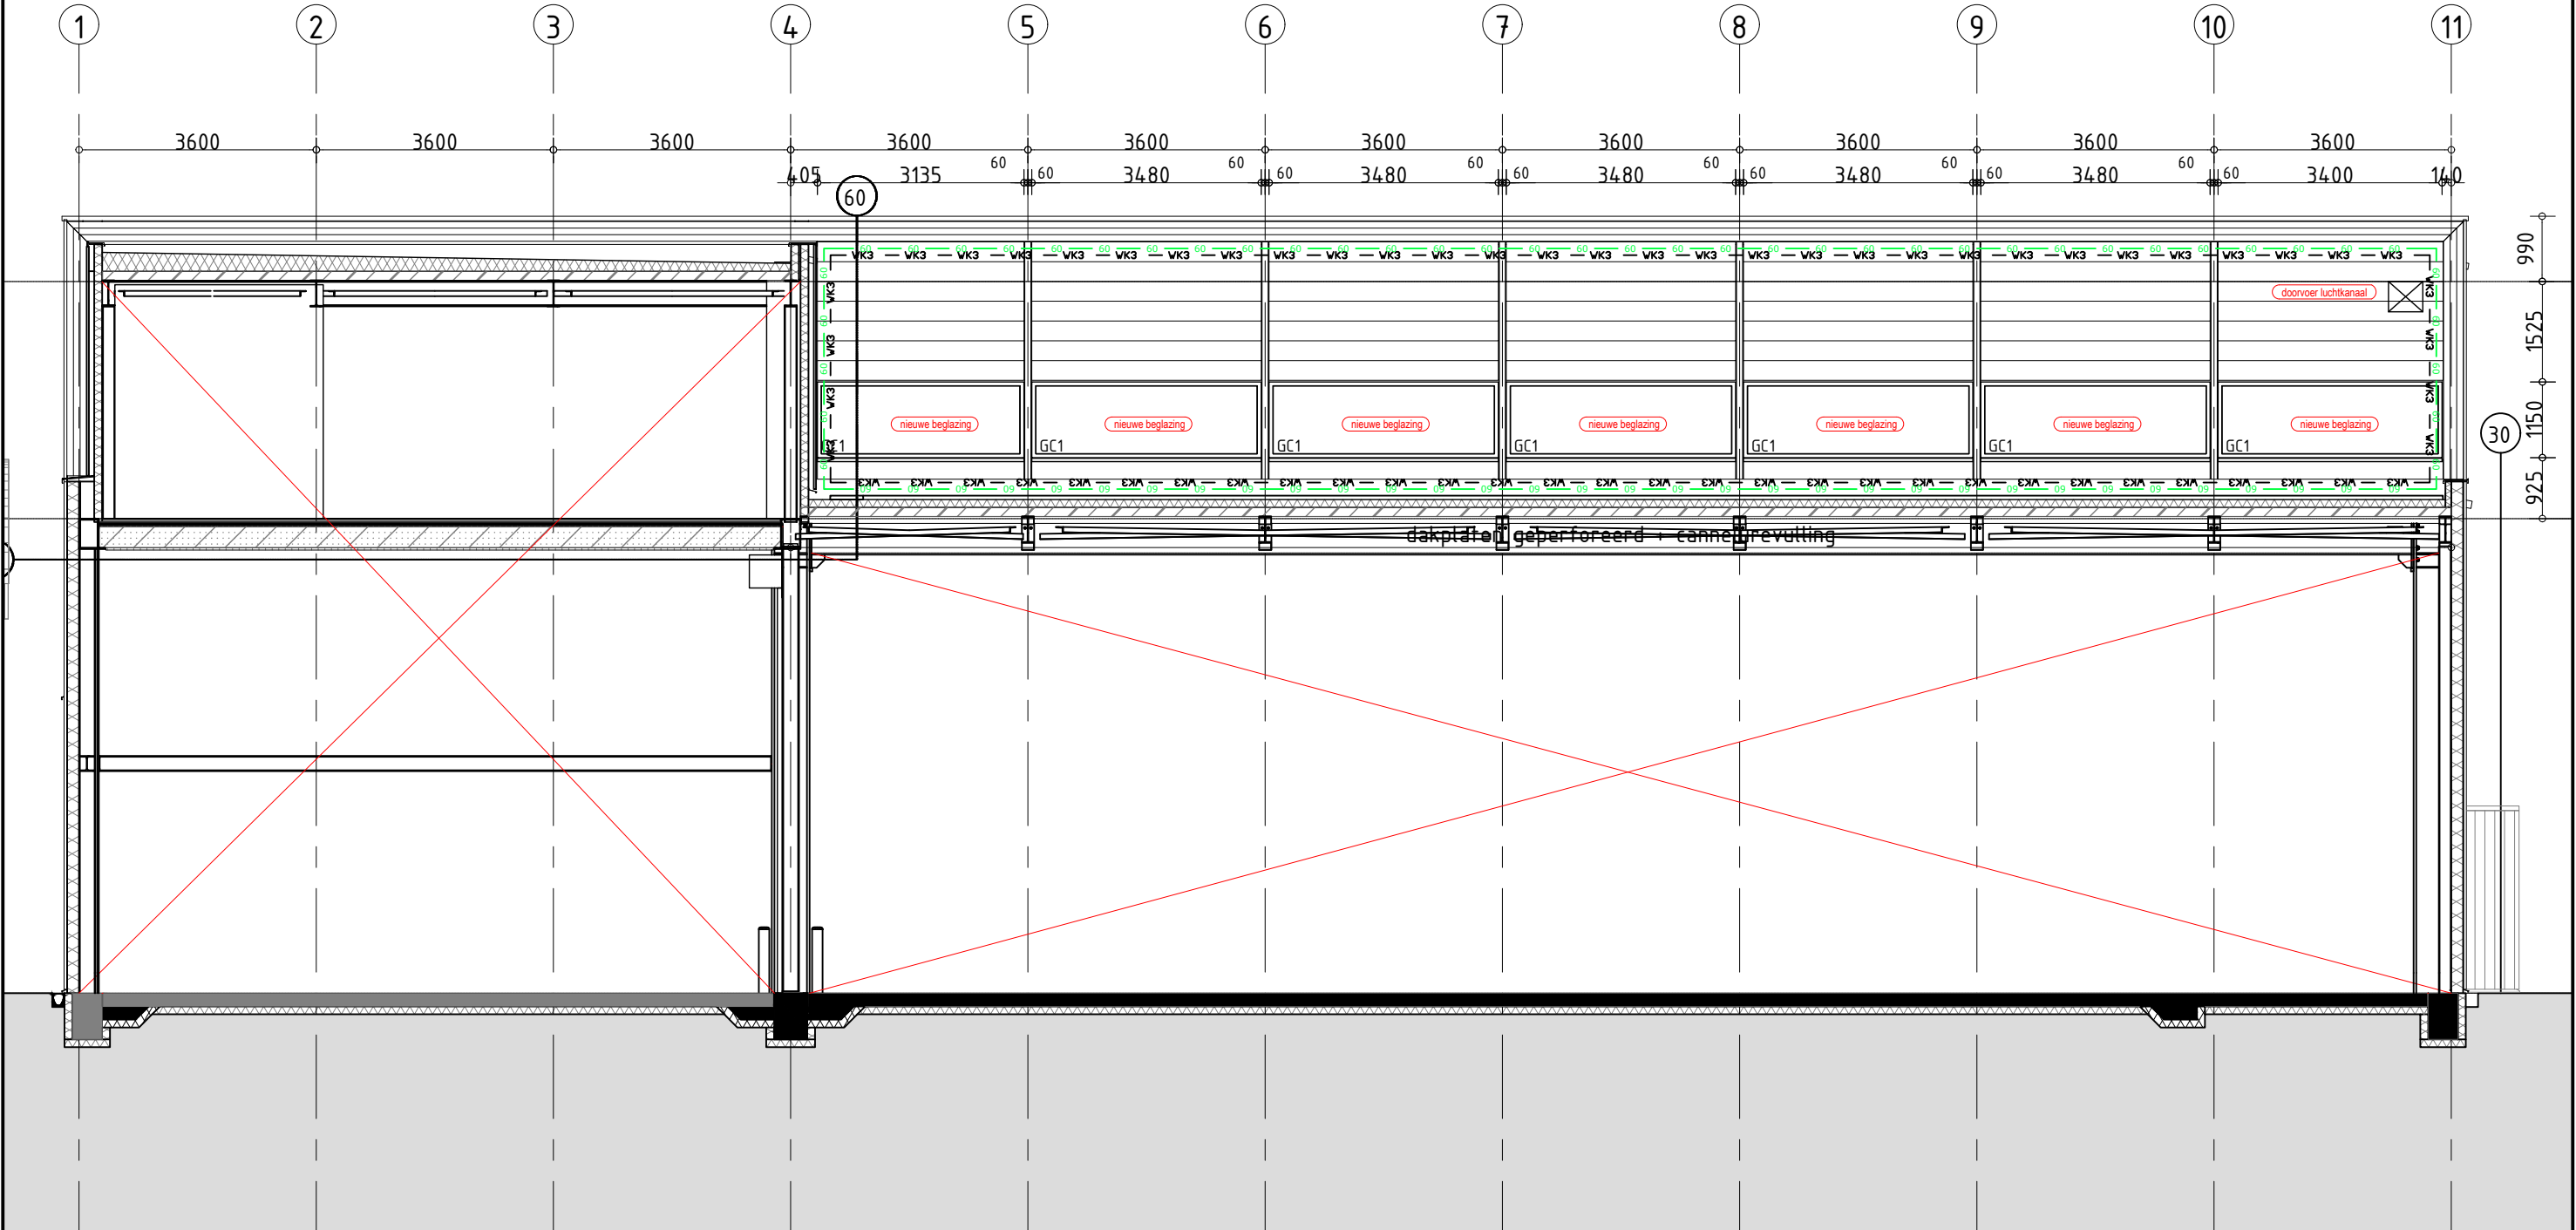


zijgevel NW

Projectnummer RVB : 22790
Besteknummer : 1915.10.U.002.a
Objectnummer : 100086G01



MAATVOERING IN HET WERK EN ONDERLING CONTROLLEREN

omschrijving	project	Schiphol - Herinrichting JIC		identificatie	werknnummer	21.1812		
	opdrachtgever	Rijksvastgoedbedrijf			bladnummer	BB-21-04		
	omschrijving	Gevel noordoost Nieuwe toestand			datum	01-11-2023		
VOORBERG bouwkunde	Voorberg Bouwkunde B.V. Stadhoudersweg 135b 3039 EH Rotterdam	wijzigingen			schaal	1:100		
			formaat		A2			
						getekend	JSu	
Postbus 27501, 3003 MA Rotterdam		telefoon: 010-4674533	fax: 010-4667914	e-mail: info@voorbergbouwkunde.nl				

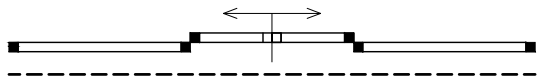
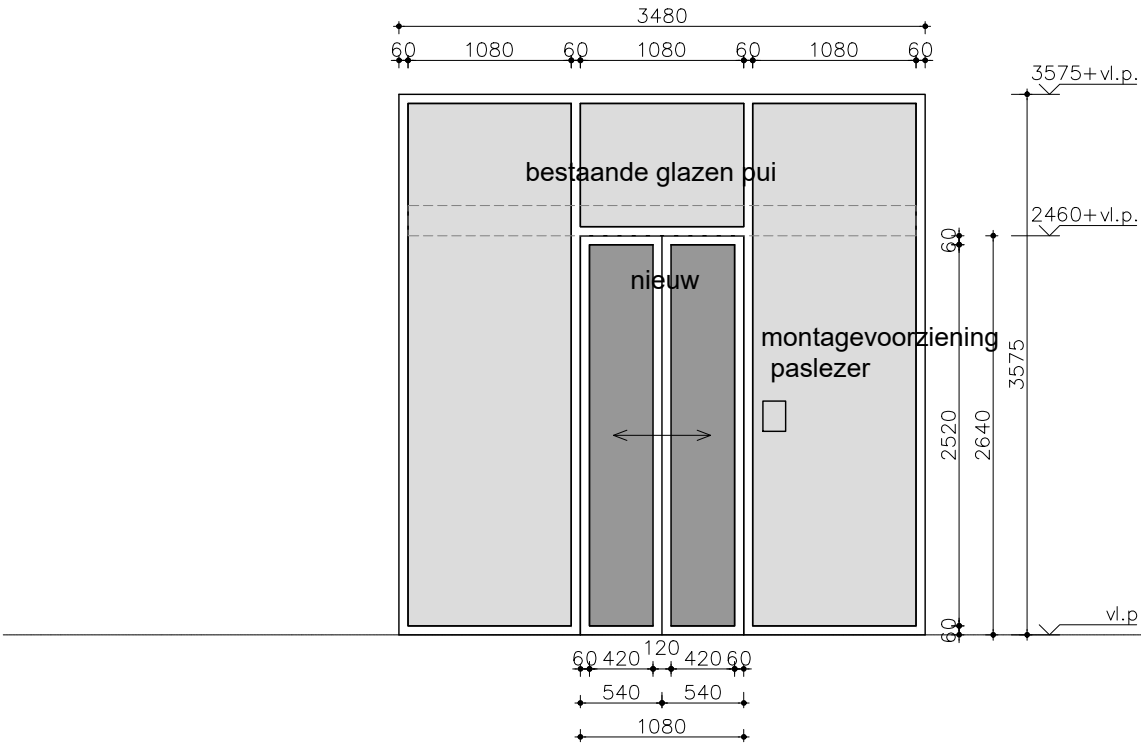


Slot: elektrisch deurslot v.v. slotstandsignalering
Kaartlezer
Elektrische bersturing naar derden, v.v. deurstand signalering



Kozijnmerk A
Nieuwe dubbele schuifdeur in bestaande pui
Braakwerendheid: WK2
Brandwerendheid: n.v.t.
Automatische bediening met bewegingsdetectie + pasbediend
Deurbeslag: n.v.t.
Zelfsluitend: ja
Type glas: P4A

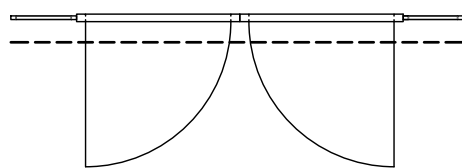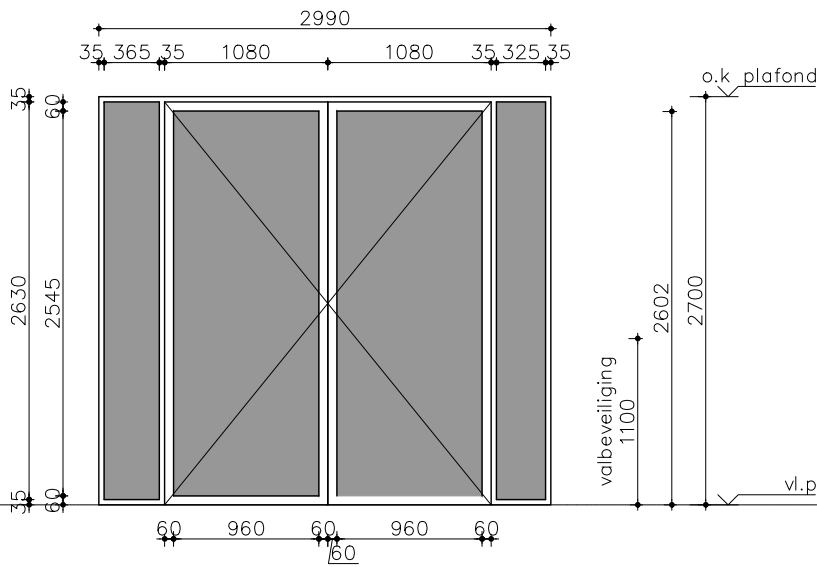



Kozijnmerk C
Binnenpui met dubbele deur
Braakwerendheid: WK3
Brandwerendheid: n.v.t.
Slot: mechanisch
Deurbeslag: kruk-kruk
Zelfsluitend: nee
Type glas: P5A
Jansen ECO60

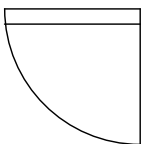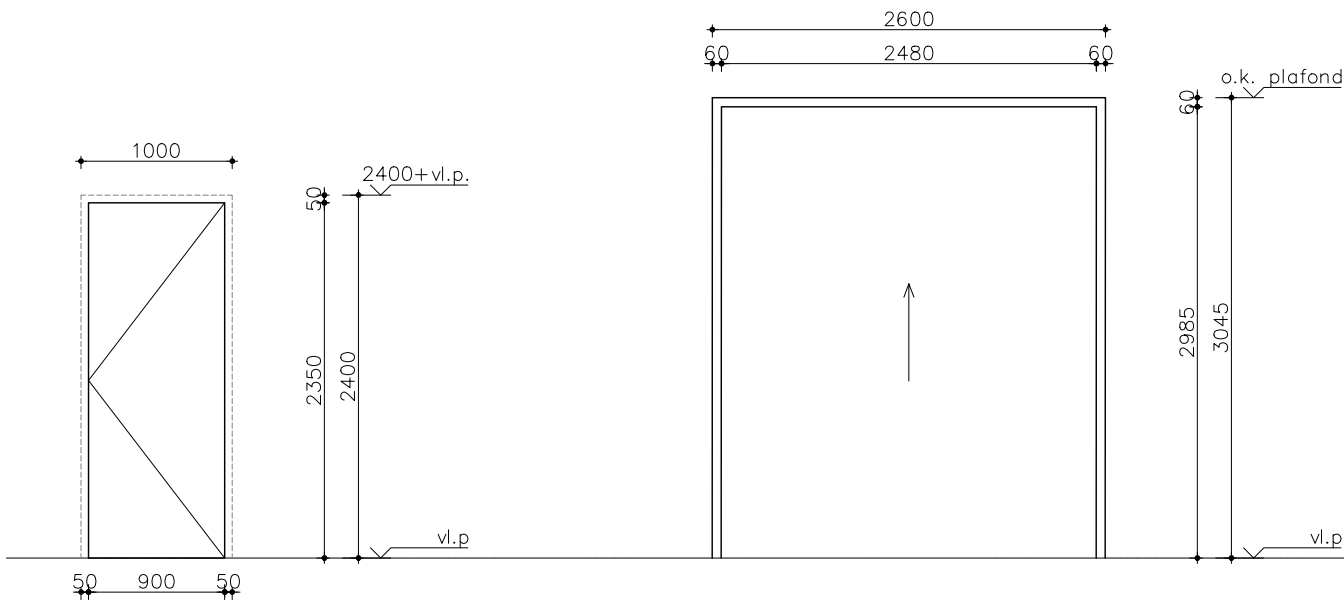



Kozijnmerk D
Binnendeur in systeemwand
Braakwerendheid: n.v.t.
Brandwerendheid: n.v.t.
Slot: mechanisch
Deurbeslag: kruk-kruk
Zelfsluitend: nee

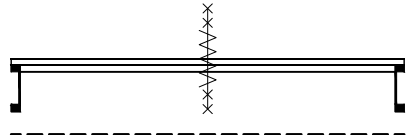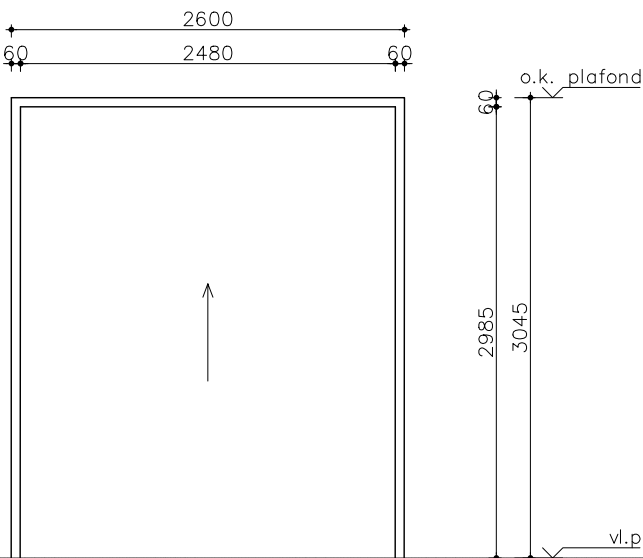

Kozijnmerk E
Roldeur in binnenwand
Braakwerendheid: WK3
Brandwerendheid: 60 min.
Deurbeslag: n.v.t.
Zelfsluitend: ja
koppelen op BMI

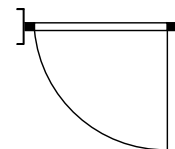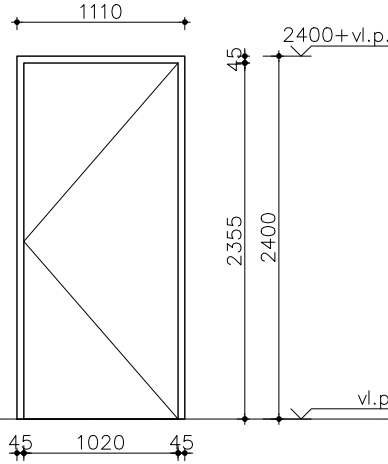

Kozijnmerk F
Stalen binnendeur
Braakwerendheid: n.v.t.
Brandwerendheid: n.v.t.
Slot: mechanisch
Deurbeslag: kruk-kruk
Zelfsluitend: nee
Jansen ECO60
Toebehoren: zetwerk daganten
aansluitende wand

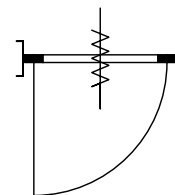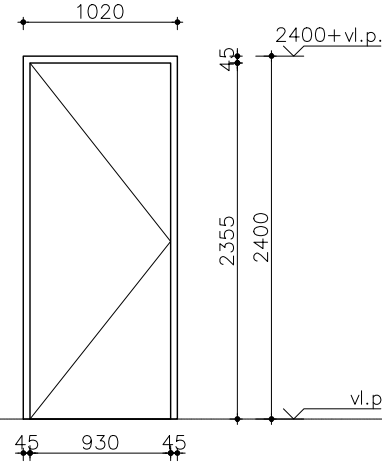

Kozijnmerk G
Stalen binnendeur
Braakwerendheid: n.v.t.
Brandwerendheid: n.v.t.
Slot: mechanisch
Deurbeslag: kruk-kruk
Zelfsluitend: ja
Jansen ECO60
Toebehoren: zetwerk daganten
aansluitende wand

----- aanvalszijde

Projectnummer RVB : 22790
Besteknummer : 1915.10.U.002.a
Objectnummer : 100086G01

MAATVOERING IN HET WERK EN ONDERLING CONTROLLEREN

omschrijving	project	Schiphol - Herinrichting JIC
	opdrachtgever	Rijksvastgoedbedrijf
	omschrijving	Kozijnstaat 1/7

identificatie	werknnummer	21.1812
	bladnummer	BB-25-01
	datum	01-11-2023





Voorberg Bouwkunde B.V.
Stadhoudersweg 135b
3039 EH Rotterdam

wijzigingen


tekening	schaal	1:50
	formaat	A2
	getekend	JSu

Postbus 27501, 3003 MA Rotterdam | telefoon: 010-4674533 | fax: 010-4667914 | e-mail: info@voorbergbouwkunde.nl


230714_1812_bb-25-01.dwg

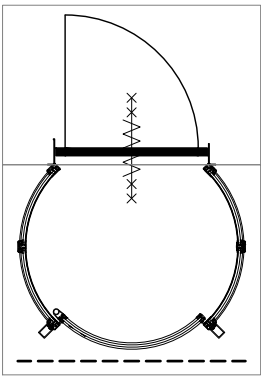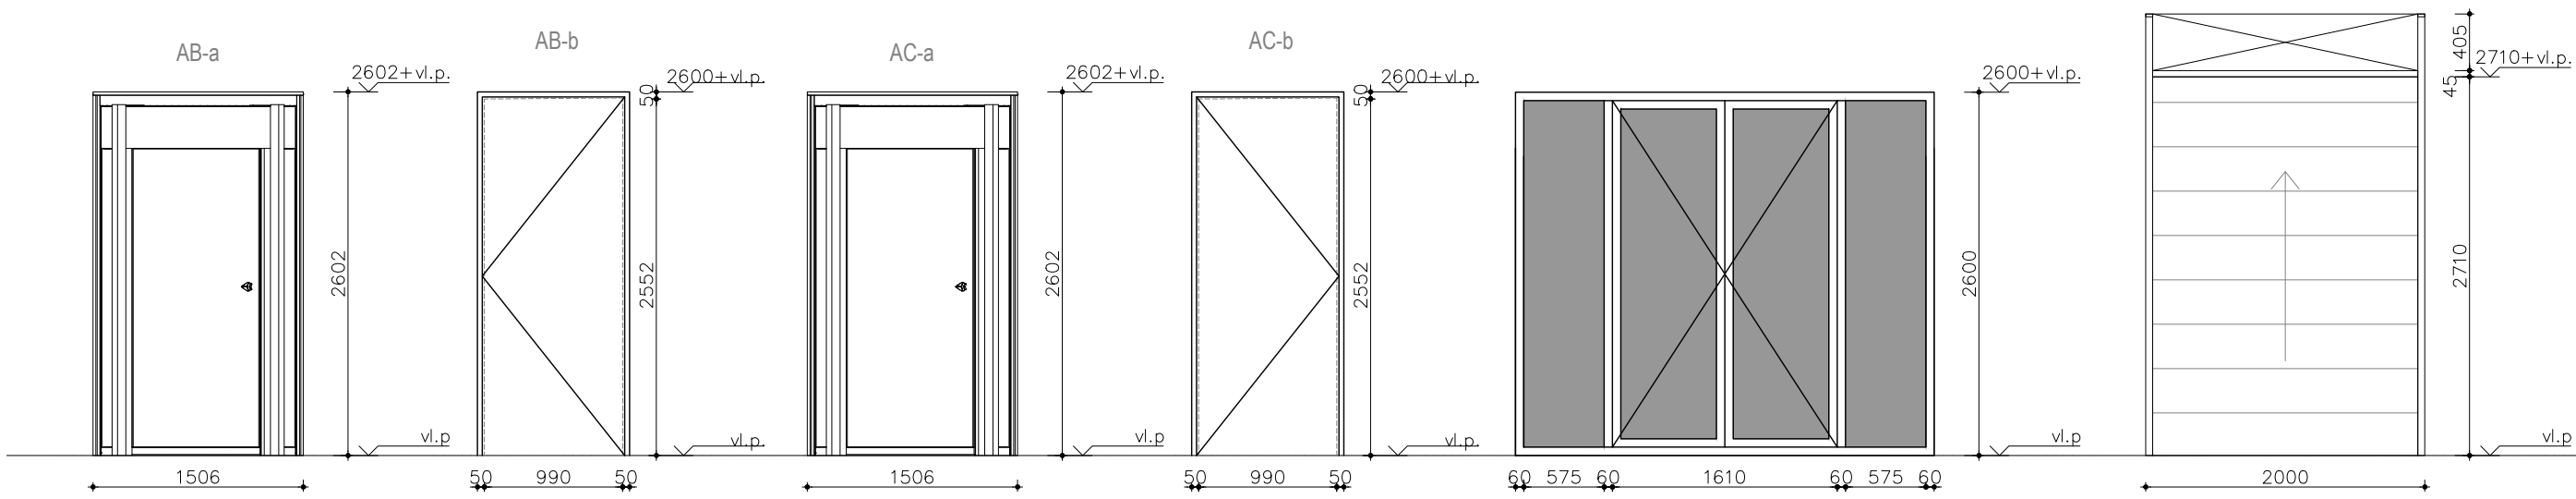


Kozijnmerk AB
Binnendeur stalen Jansen ECO60
+ 3/4 circle lock
Braakwerendheid: WK3
Brandwerendheid: 60min
Slot: elektrisch deurslot v.v. slotstandsignalering
Kaartlezer
Elektrische bersturing naar derden, v.v. deurstand signalering
Type glas: P5A
Deurbeslag afhankelijk van type slot

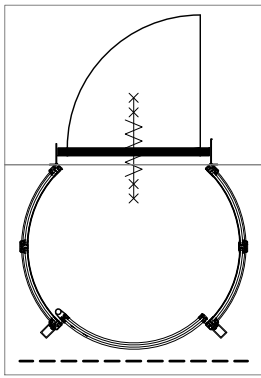



Kozijnmerk AC
Binnendeur stalen Jansen ECO60
+ 3/4 circle lock
Braakwerendheid: WK2
Brandwerendheid: 60min
Slot: elektrisch deurslot v.v. slotstandsignalering
Kaartlezer
Elektrische bersturing naar derden, v.v. deurstand signalering
Type glas: P4A
Deurbeslag afhankelijk van type slot

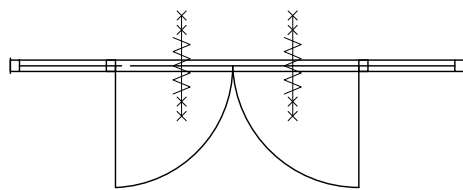



Kozijnmerk AD
Binnendeur stalen Jansen ECO60
+ zijlichten
Braakwerendheid: n.v.t.
Brandwerendheid: 60min
Slot: mechanisch
Type glas: P4A

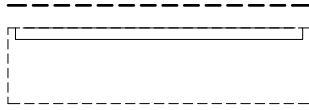

Kozijnmerk AG
Overheaddeur
Braakwerendheid: WK4
Brandwerendheid: 60min
Kaartlezer
Type glas: n.v.t.

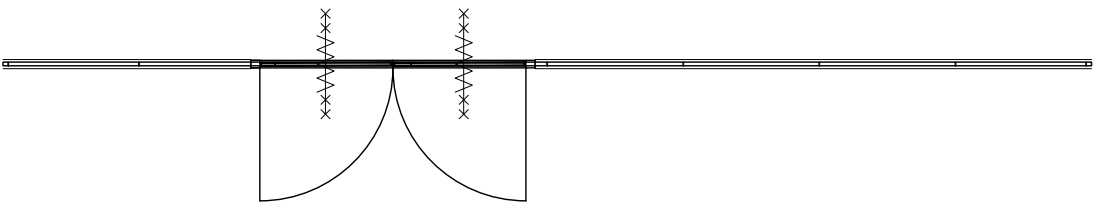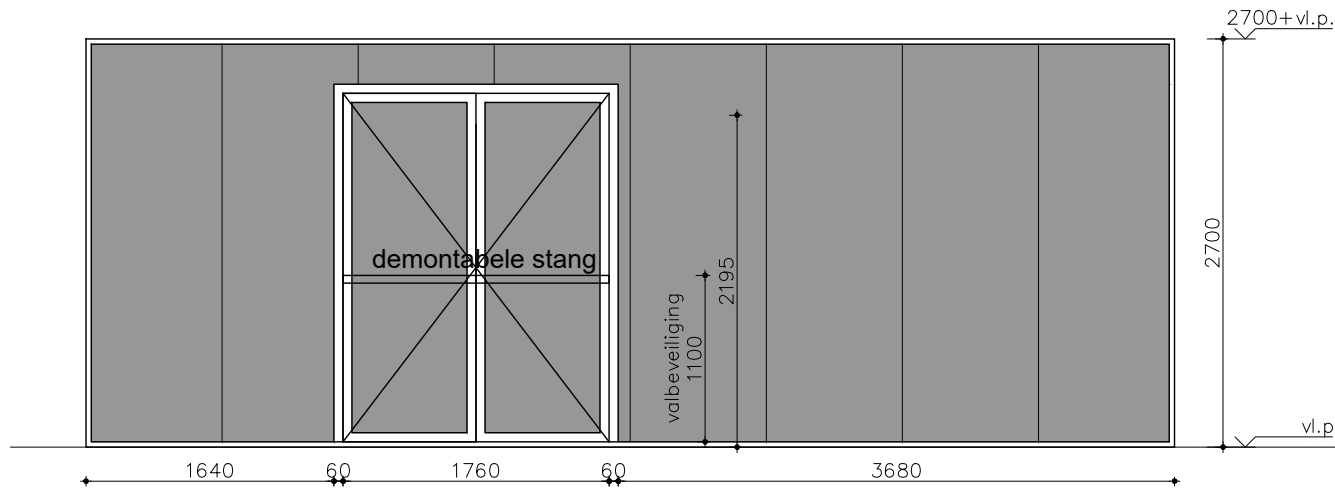

Kozijnmerk AH
Pui Jansen ECO60
Braakwerendheid: n.v.t.
Brandwerendheid: 60min
Slot: elektrisch deurslot v.v. slotstandsignalering
Kaartlezer
Type glas: EW60
Deurbeslag: blind-blind

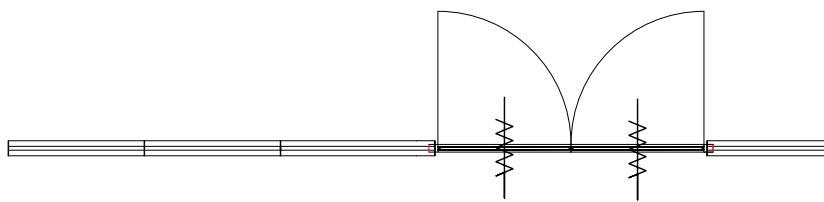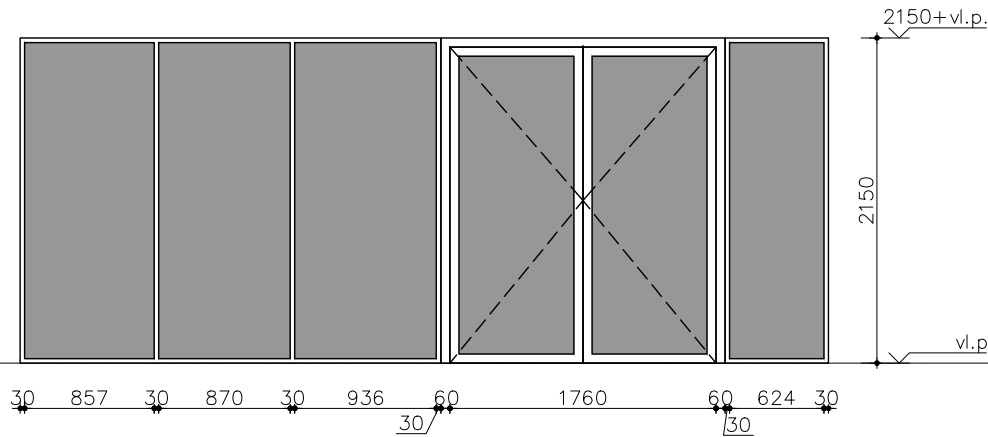

Kozijnmerk AF
Braakwerendheid: n.v.t.
Brandwerendheid: n.v.t.
Slot: mechanisch
Type glas: P5A
Zelfsluitend: ja
Deurbeslag: afhankelijk van type slot
Onderdeel van systeemwand
Jansen Eco 60

----- aanvalszijde

Projectnummer RVB : 22790
Besteknummer : 1915.10.U.002.a
Objectnummer : 100086G01

MAATVOERING IN HET WERK EN ONDERLING CONTROLLEREN

omschrijving	project	Schiphol - Herinrichting JIC	identificatie	werknnummer	21.1812
	opdrachtgever	Rijksvastgoedbedrijf		bladnummer	BB-25-02
	omschrijving	Kozijnstaat 2/7		datum	01-11-2023





Voorberg Bouwkunde B.V.
Stadhoudersweg 135b
3039 EH Rotterdam

wijzigingen


tekening
schaal 1:50
formaat A2
getekend JSu

Postbus 27501, 3003 MA Rotterdam | telefoon: 010-4674533 | fax: 010-4667914 | e-mail: info@voorbergbouwkunde.nl


230714_1812_bb-25-01.dwg

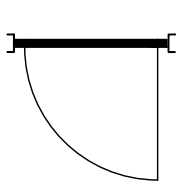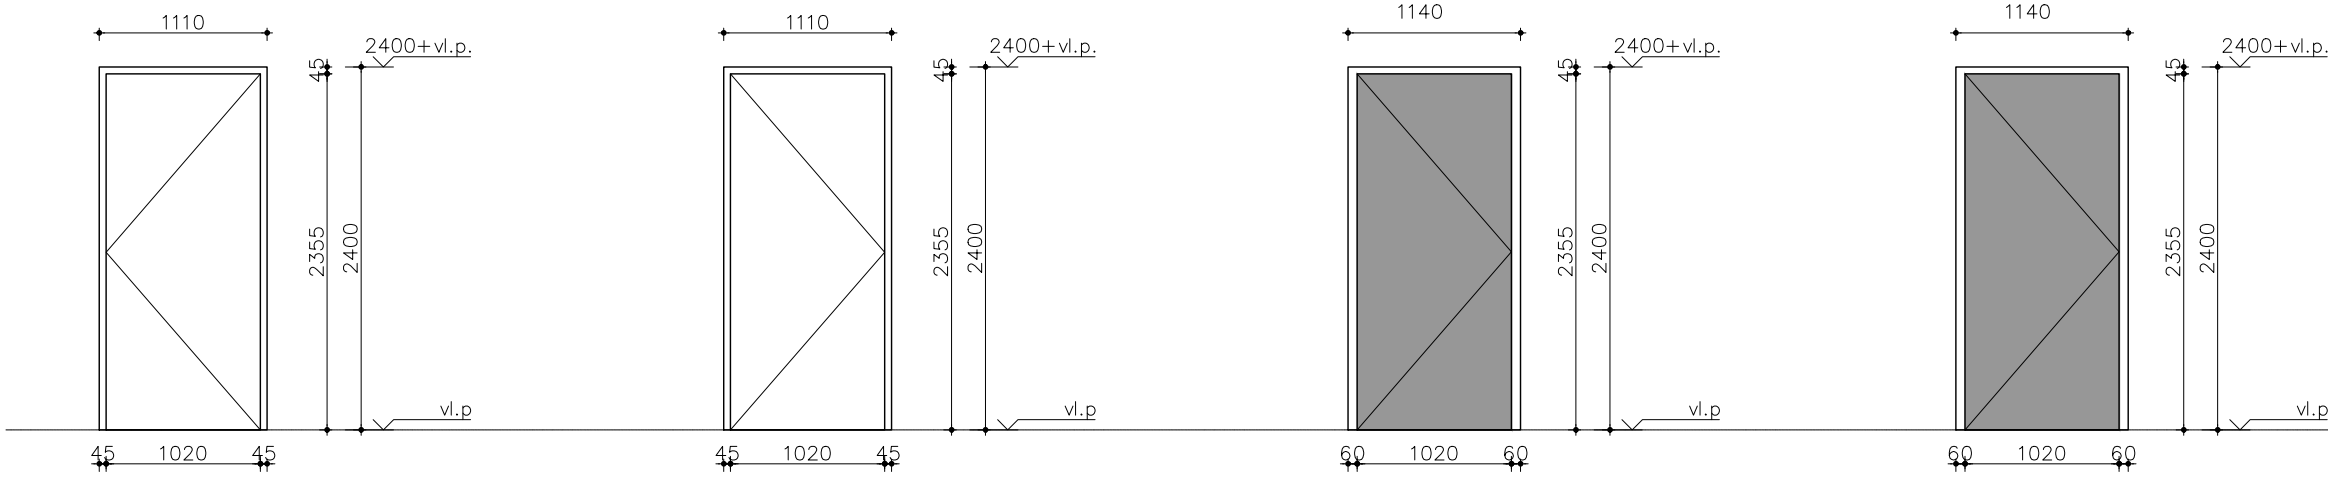


Kozijnmerk H
Stalen binnendeur
Braakwerendheid: n.v.t.
Brandwerendheid: n.v.t.
Slot: Mechanisch (1x elektrisch)
Kaartlezer
slotstand signalering
Deurbeslag: kruk-kruk
Zelfsluitend: nee (1x wel bij elektrisch)
Jansen ECO60
DnTA als aangegeven op tekening
Toebehoren: zetwerk dagkanten
aansluitende wand

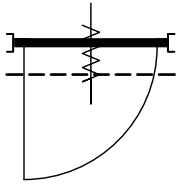



Kozijnmerk J
Stalen binnendeur
Braakwerendheid: WK4
Brandwerendheid: n.v.t.
Slot: elektrisch deurslot v.v. slotstandsignalering
Kaartlezer
Deurbeslag: afhankelijk van type slot
Zelfsluitend: ja
Jansen ECO60
Toebehoren: zetwerk dagkant
aansluitende wand

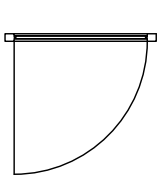


Kozijnmerk K
Glazen binnendeur
Braakwerendheid: n.v.t.
Brandwerendheid: n.v.t.
Slot: mechanisch
Deurbeslag: kruk-kruk
Zelfsluitend: nee
Onderdeel van systeemwand

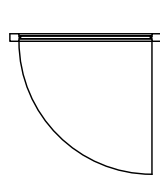


Kozijnmerk L
Glazen binnendeur
Braakwerendheid: n.v.t.
Brandwerendheid: n.v.t.
Slot: mechanisch
Deurbeslag: kruk-kruk
Zelfsluitend: nee
DnTA als aangegeven op tekening
Onderdeel van systeemwand

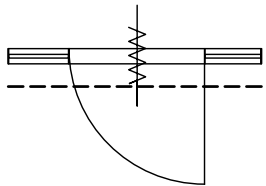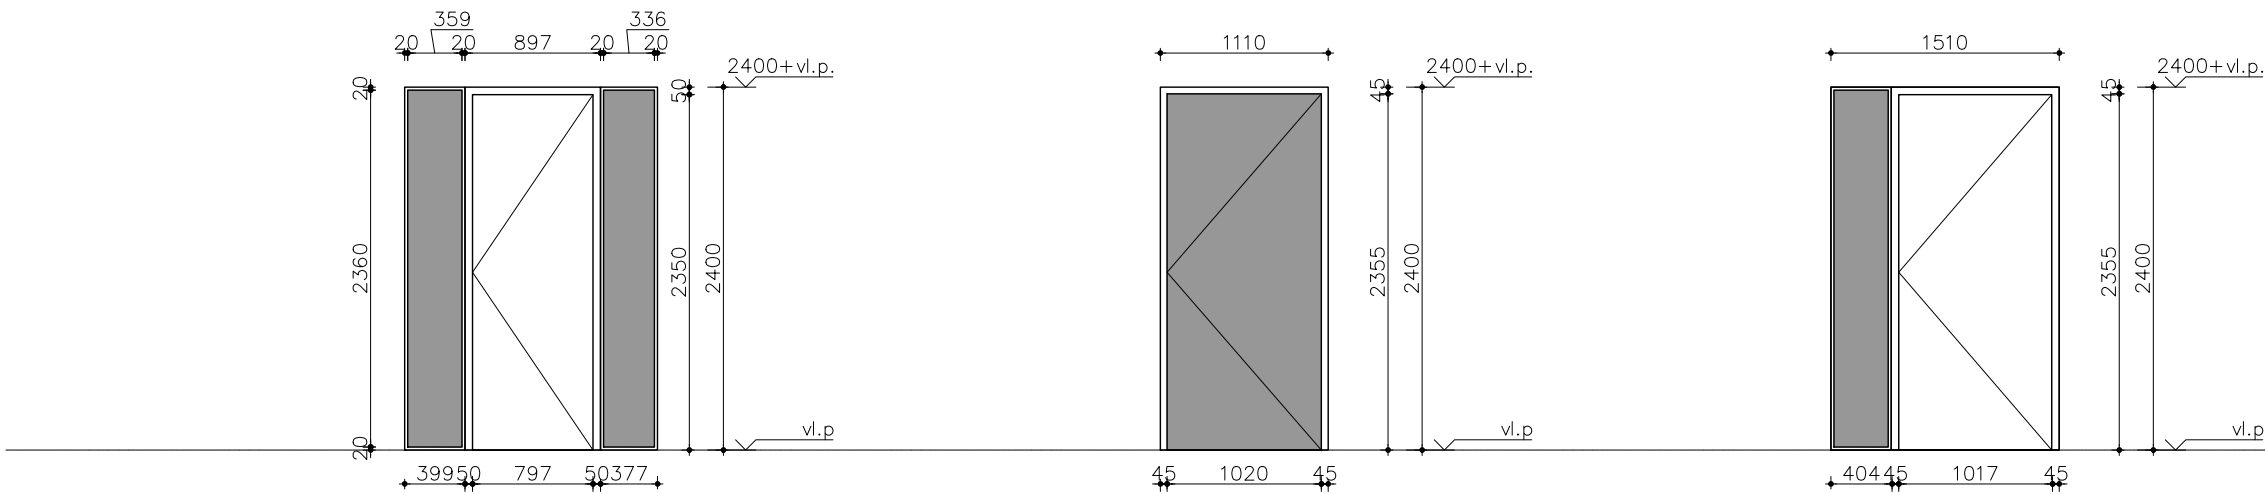

Kozijnmerk N
Binnendeur in systeemwand
Braakwerendheid: WK3
Brandwerendheid: 60 min
Slot: elektrisch deurslot v.v. slotstandsignalering
Kaartlezer
Deurbeslag: afhankelijk van type slot
Zelfsluitend: ja

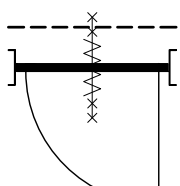

Kozijnmerk O
Stalen binnendeur
Braakwerendheid: WK3
Brandwerendheid: 60 min.
Slot: elektrisch deurslot v.v. slotstandsignalering
Kaartlezer
Deurbeslag: afhankelijk van type slot
Zelfsluitend: ja
Type glas: P5A

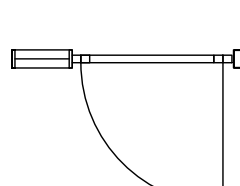

Kozijnmerk P
Stalen binnendeur
Braakwerendheid: n.v.t.
Brandwerendheid: n.v.t.
Slot: mechanisch
Deurbeslag: kruk-kruk
Zelfsluitend: nee

----- aanvalszijde

Twee maal hergebruik WK4-kozijn

Projectnummer RVB : 22790
Besteknummer : 1915.10.U.002.a
Objectnummer : 100086G01

MAATVOERING IN HET WERK EN ONDERLING CONTROLLEREN

omschrijving	project	Schiphol - Herinrichting JIC
	opdrachtgever	Rijksvastgoedbedrijf
	omschrijving	Kozijnstaat 4/7

identificatie	werknnummer	21.1812
	bladnummer	BB-25-04
	datum	01-11-2023







Voorberg Bouwkunde B.V.
Stadhoudersweg 135b
3039 EH Rotterdam

wijzigingen



tekening	schaal	1:50
	formaat	A2
	getekend	JSu

Postbus 27501, 3003 MA Rotterdam | telefoon: 010-4674533 | fax: 010-4667914 | e-mail: info@voorbergbouwkunde.nl

230714_1812_BB-25-04.dwg

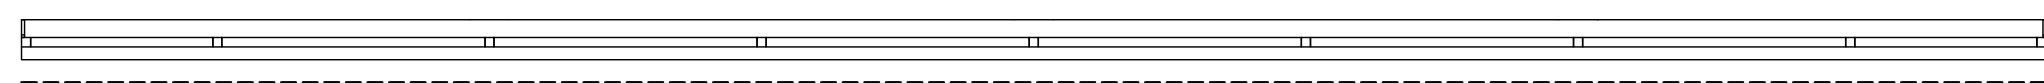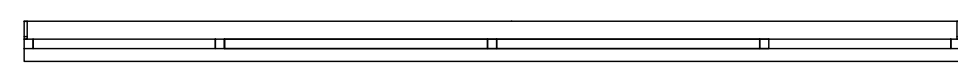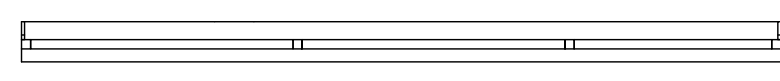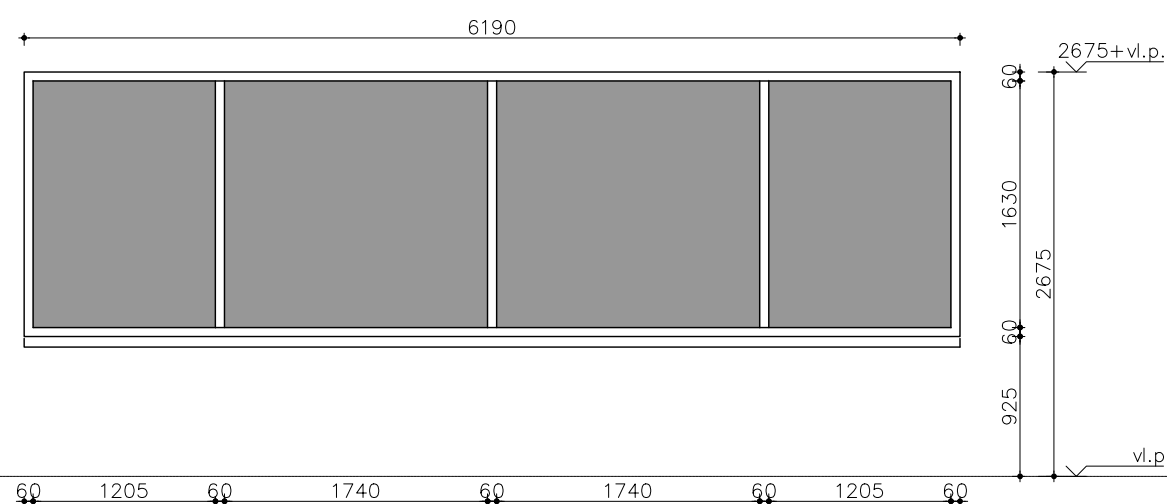
[illegible]

Kozijnmerk T
Stalen buitenraam Jansen Janisol
Braakwerendheid: WK2
Brandwerendheid: n.v.t.
Type glas: P4A isolatieglas

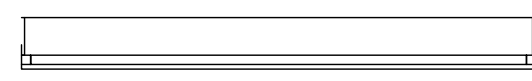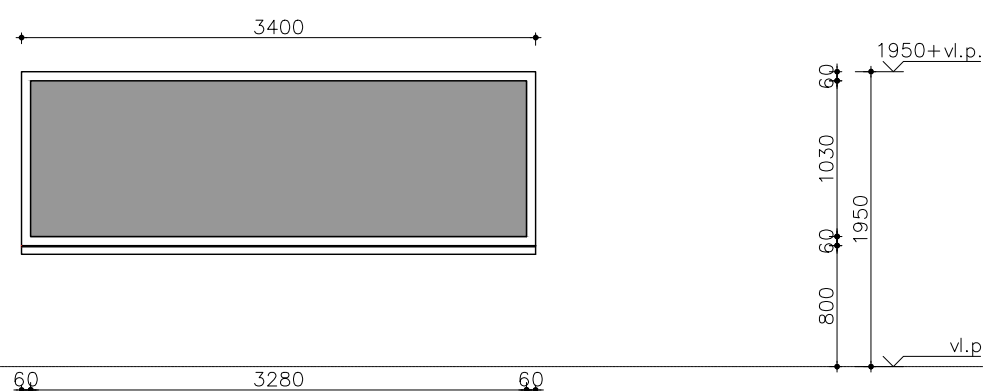

Projectnummer RVB : 22790
Besteknummer : 1915.10.U.002.a
Objectnummer : 100086G01


MAATVOERING IN HET WERK EN ONDERLING CONTROLEREN			
omschrijving	project	Schiphol - Herinrichting JIC	
	opdrachtgever	Rijksvastgoedbedrijf	
	omschrijving	Kozijnstaat 5/7	
identificatie	werknnummer	21.1812	
	bladnummer	BB-25-05	
	datum	01-11-2023	
 VOORBERG <i>bouwkunde</i>	Voorberg Bouwkunde B.V. Stadhoudersweg 135b 3039 EH Rotterdam	wijzigingen 	tekening schaal 1:50 formaat A2 getekend JSu
	Postbus 27501, 3003 MA Rotterdam telefoon: 010-4674533 fax: 010-4667914 e-mail: info@voorbergbouwkunde.nl		

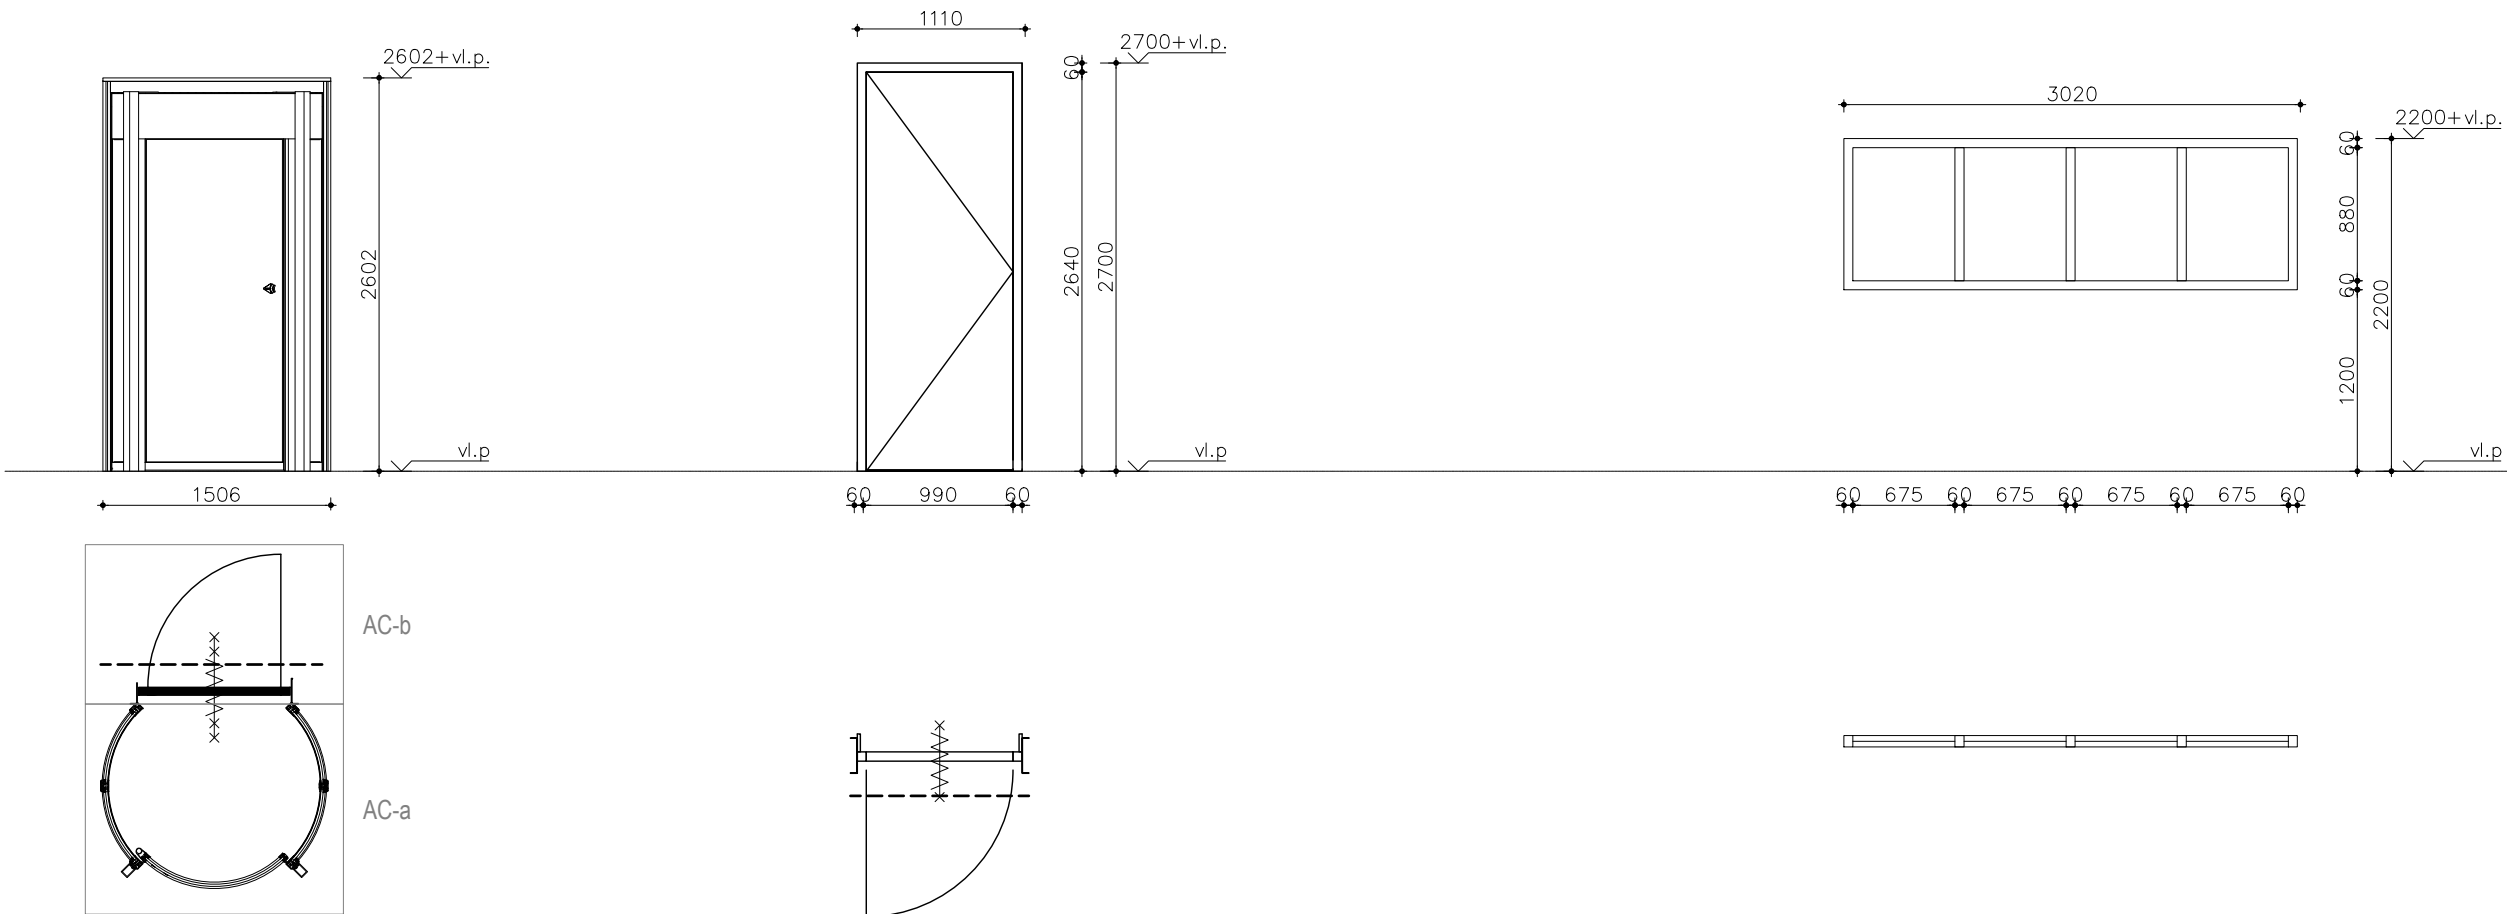

Kozijnmerk R
Hergebruik bestaande buitenpui
+ 3/4 circle lock
Braakwerendheid: WK2
Brandwerendheid: 30min
Slot: elektrisch deurslot v.v. slotstandsignalering
Elektrische bersturing naar derden, v.v. deurstand signalering
Type glas: P4A

Kozijnmerk S
Stalen buitendeur
Braakwerendheid: WK3
Brandwerendheid: 30 min.
Slot: elektrisch v.v. slotstandsignalering
Deurbeslag: afhankelijk van type slot
Zelfsluitend: ja
Jansen Janisol
Toebehoren: dorpel

Kozijnmerk V
Stalen binnenpui
Braakwerendheid: n.v.t.
Brandwerendheid: 60 min.
Slot: n.v.t.
Jansen ECO60

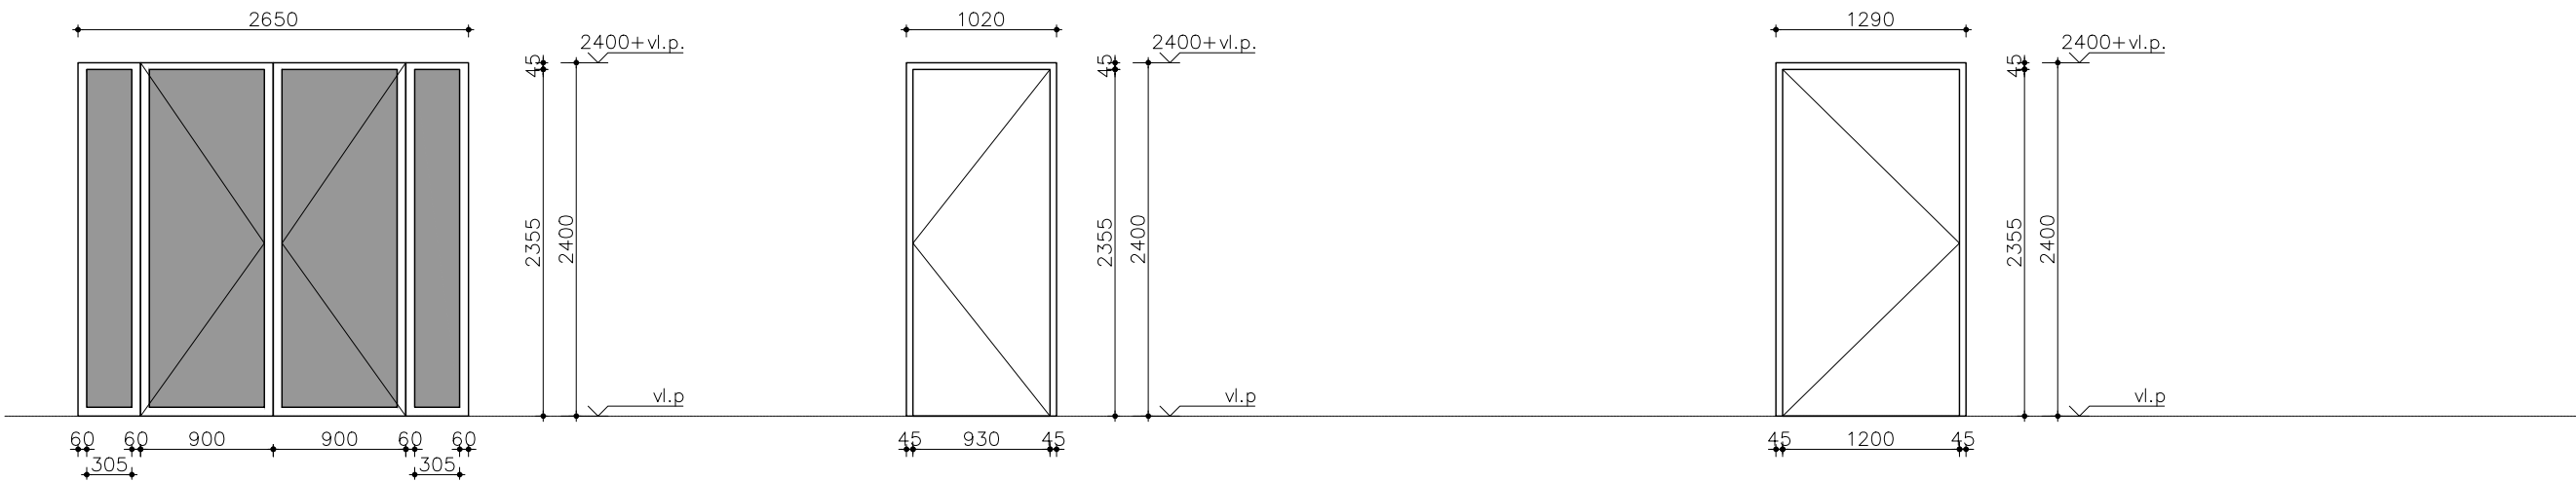

Kozijnmerk W
Glazen binnendeur
Braakwerendheid: n.v.t.
Brandwerendheid: n.v.t.
Slot: Mechanisch
Deurbeslag: kruk-kruk
Zelfsluitend: nee



Kozijnmerk X
Stalen binnendeur
Braakwerendheid: WK4
Brandwerendheid: n.v.t.
Kogelwerendheid: FB4
Slot: elektrisch deurslot v.v. slotstandsignalering
Kaartlezer
Deurbeslag: afhankelijk van type slot
Zelfsluitend: ja
Jansen Eco 60 (gemodificeerd)

Kozijnmerk Z
Stalen binnendeur
Braakwerendheid: n.v.t.
Brandwerendheid: n.v.t.
Slot: elektrisch deurslot v.v. slotstandsignalering
Kaartlezer
Deurbeslag: afhankelijk van type slot
Zelfsluitend: ja
Toebehoren: zetwerk dagkanten
aansluitende wand

----- aanvalszijde

Projectnummer RVB : 22790
Besteknummer : 1915.10.U.002.a
Objectnummer : 100086G01

MAATVOERING IN HET WERK EN ONDERLING CONTROLLEREN			
omschrijving	project	Schiphol - Herinrichting JIC	
	opdrachtgever	Rijksvastgoedbedrijf	
	omschrijving	Kozijnstaat 6/7	
identificatie	werknnummer	21.1812	
	bladnummer	BB-25-06	
	datum	01-11-2023	
tekening	schaal	1:50	
	formaat	A2	
	getekend	JSu	
VOORBERG bouwkunde		Voorberg Bouwkunde B.V. Stadhoudersweg 135b 3039 EH Rotterdam	
Postbus 27501, 3003 MA Rotterdam		Postbus 27501, 3003 MA Rotterdam telefoon: 010-4674533 fax: 010-4667914 e-mail: info@voorbergbouwkunde.nl	

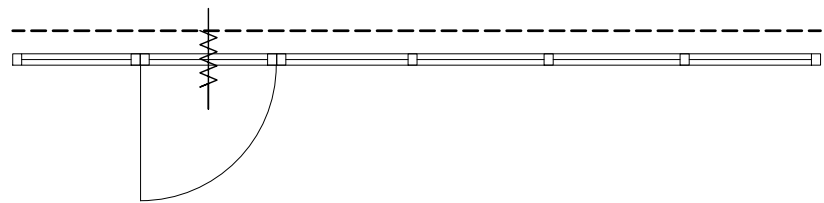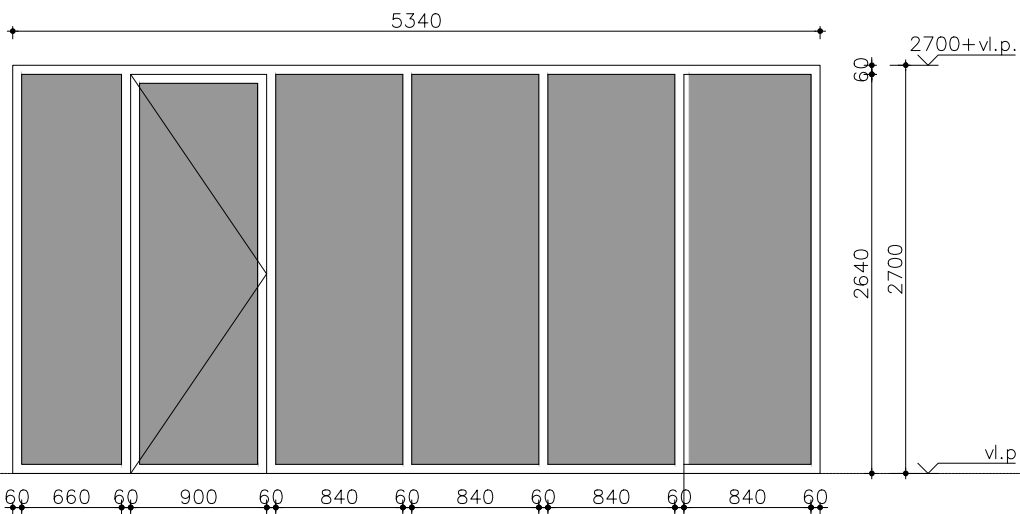


Kozijnmerk Al
Stalen binnenpui
Braakwerendheid: WK3
Brandwerendheid: n.v.t.
Slot: elektrisch deurslot v.v. slotstandsignalering
Kaartlezer
Jansen ECO60
Deurbeslag: afhankelijk van type slot

----- aanvalszijde

Projectnummer RVB : 22790
Besteknummer : 1915.10.U.002.a
Objectnummer : 100086G01

MAATVOERING IN HET WERK EN ONDERLING CONTROLEREN

omschrijving	project	Schiphol - Herinrichting JIC		identificatie	werknnummer	21.1812	
	opdrachtgever	Rijksvastgoedbedrijf			bladnummer	BB-25-07	
	omschrijving	Kozijnstaat 7/7			datum	01-11-2023	
VOORBERG bouwkunde	Voorberg Bouwkunde B.V. Stadhoudersweg 135b 3039 EH Rotterdam		wijzigingen	schaal		1:50	
	Postbus 27501, 3003 MA Rotterdam telefoon: 010-4674533 fax: 010-4667914 e-mail: info@voorbergbouwkunde.nl			tekening		formaat A2 getekend JSu	

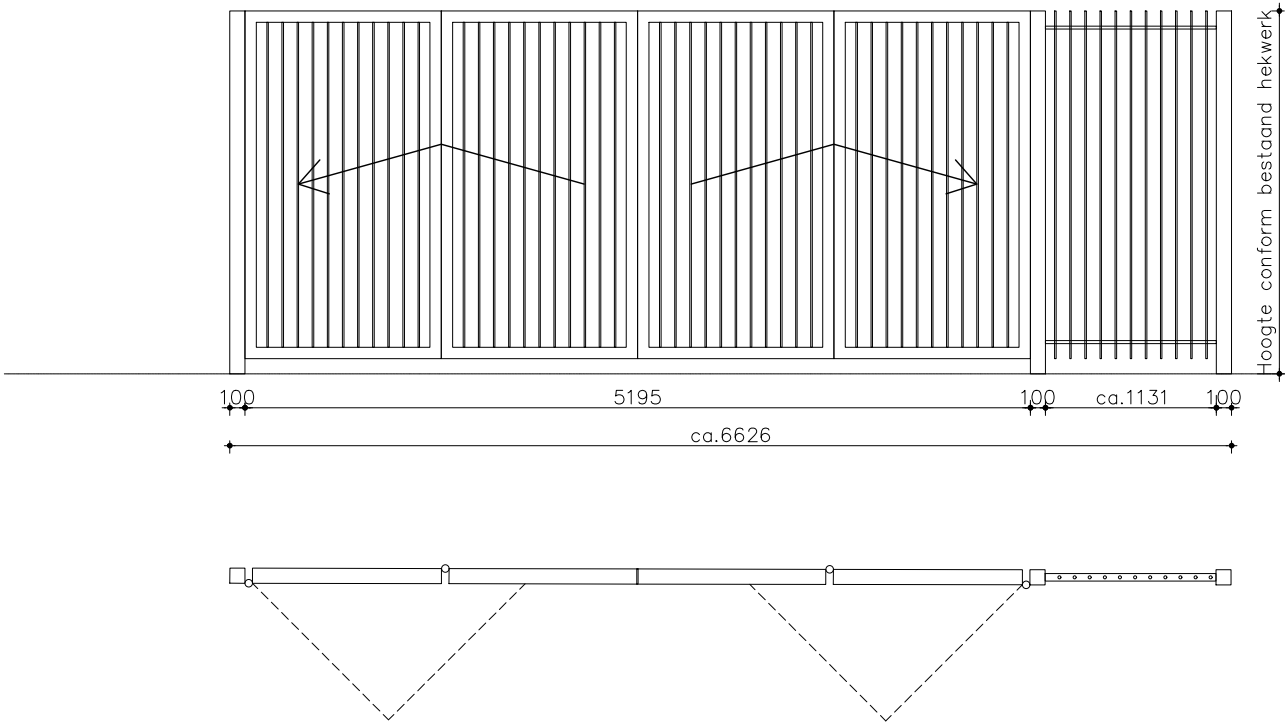

Kozijnmerk AO
Speedgate Hexa STS
Aandrijving in zuilen
Braakwerendheid: n.v.t.
Brandwerendheid: n.v.t.

Projectnummer RVB : 22790
Besteknummer : 1915.10.U.002.a
Objectnummer : 100086G01

MAATVOERING IN HET WERK EN ONDERLING CONTROLEREN

omschrijving	project	Schiphol - Herinrichting JIC		werknnummer	21.1812
	opdrachtgever	Rijksvastgoedbedrijf		bladnummer	BB-25-08
	omschrijving	Speedgate Vooraanzicht		datum	01-11-2023




Voorberg Bouwkunde B.V.
Stadhoudersweg 135b
3039 EH Rotterdam


wijzigingen	

tekening	schaal	1:50
	formaat	A2
	getekend	JSu

Postbus 27501, 3003 MA Rotterdam | telefoon: 010-4674533 | fax: 010-4667914 | e-mail: info@voorbergbouwkunde.nl

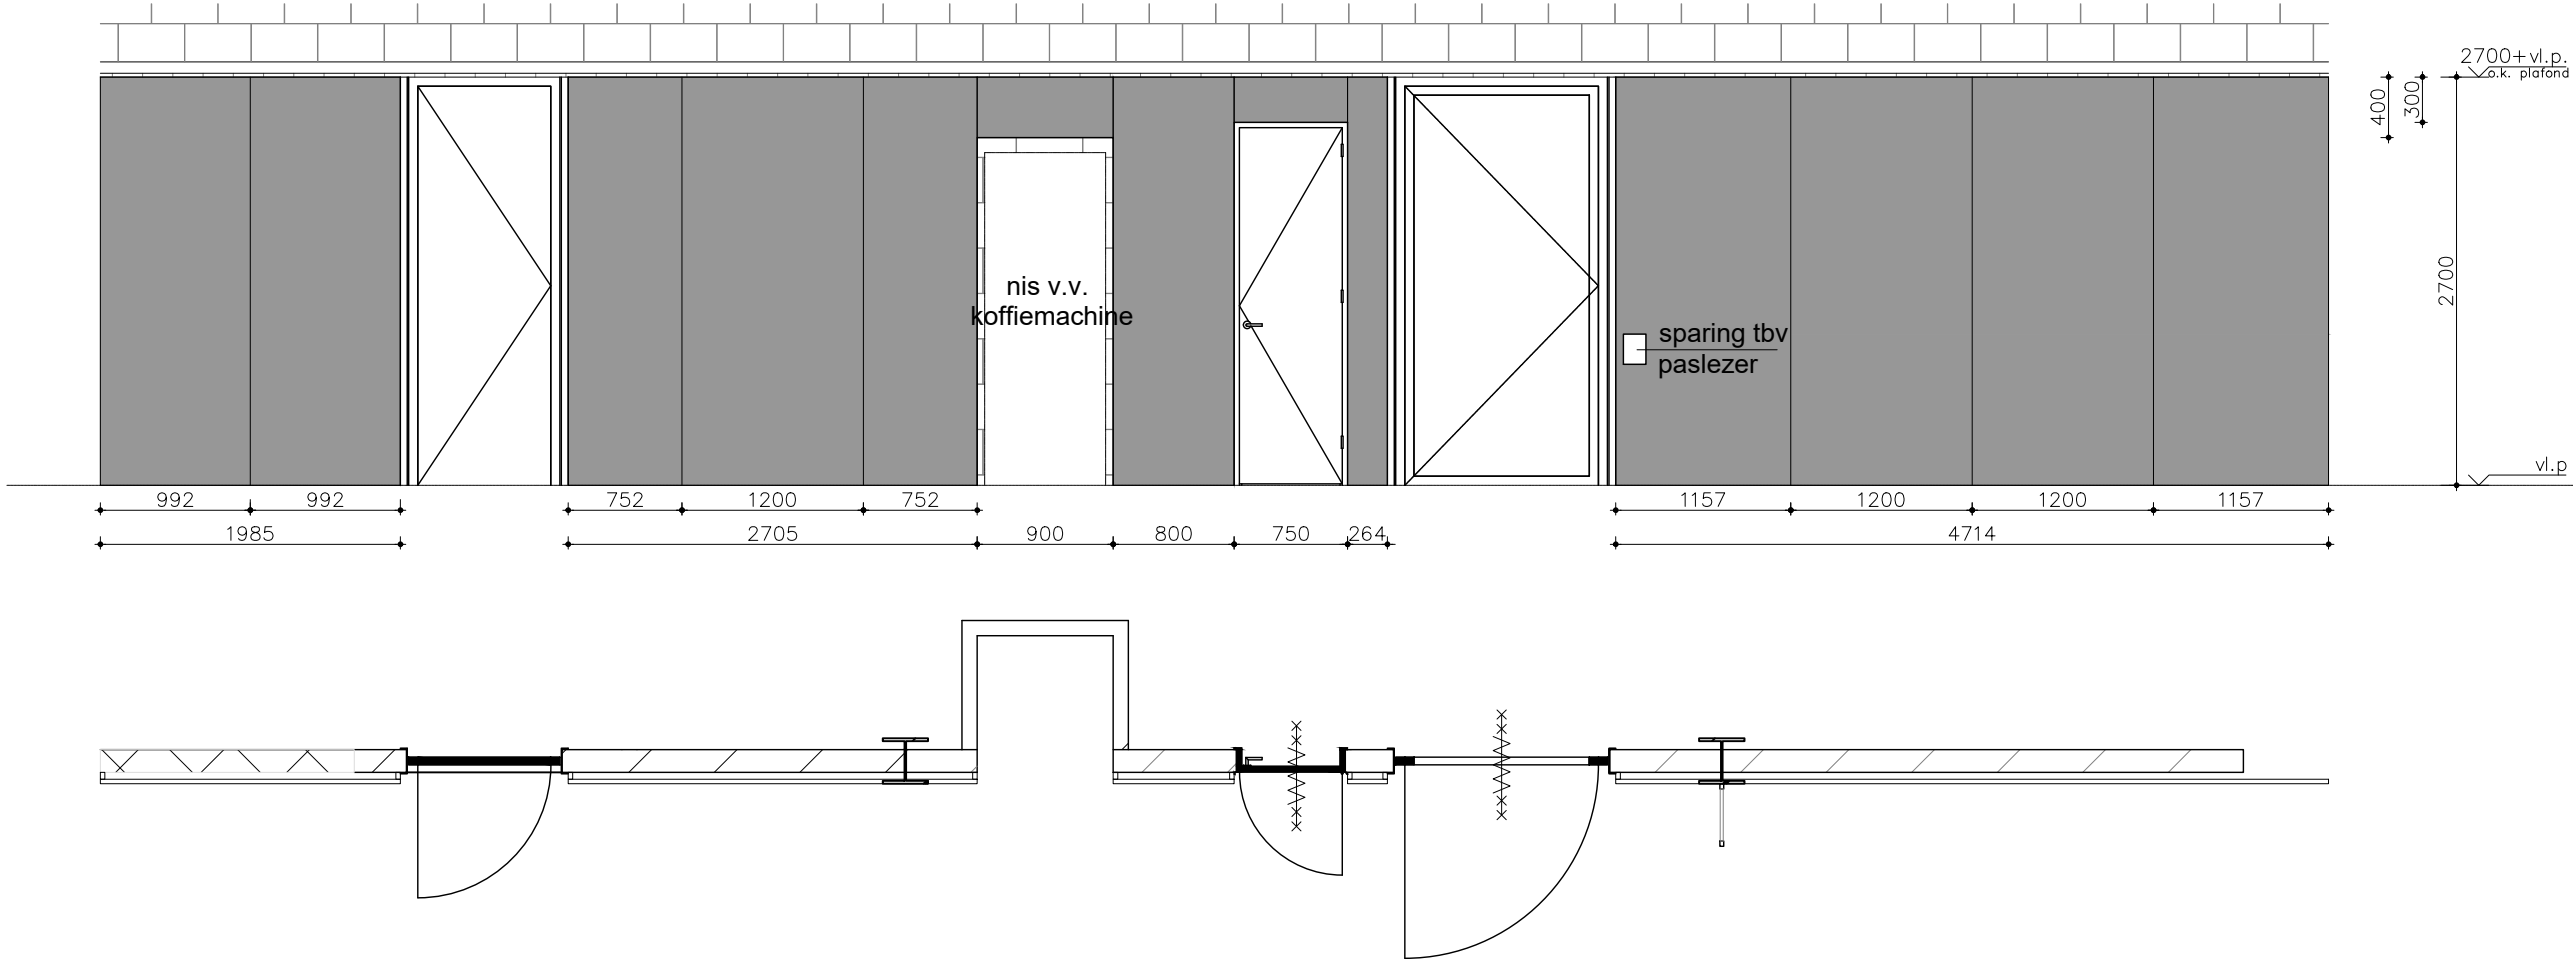

Wand 1
glazen voorzetwand
Braakwerendheid: n.v.t.
Brandwerendheid: n.v.t.
Type glas: geëmailleerd
met nader te bepalen fotoprint

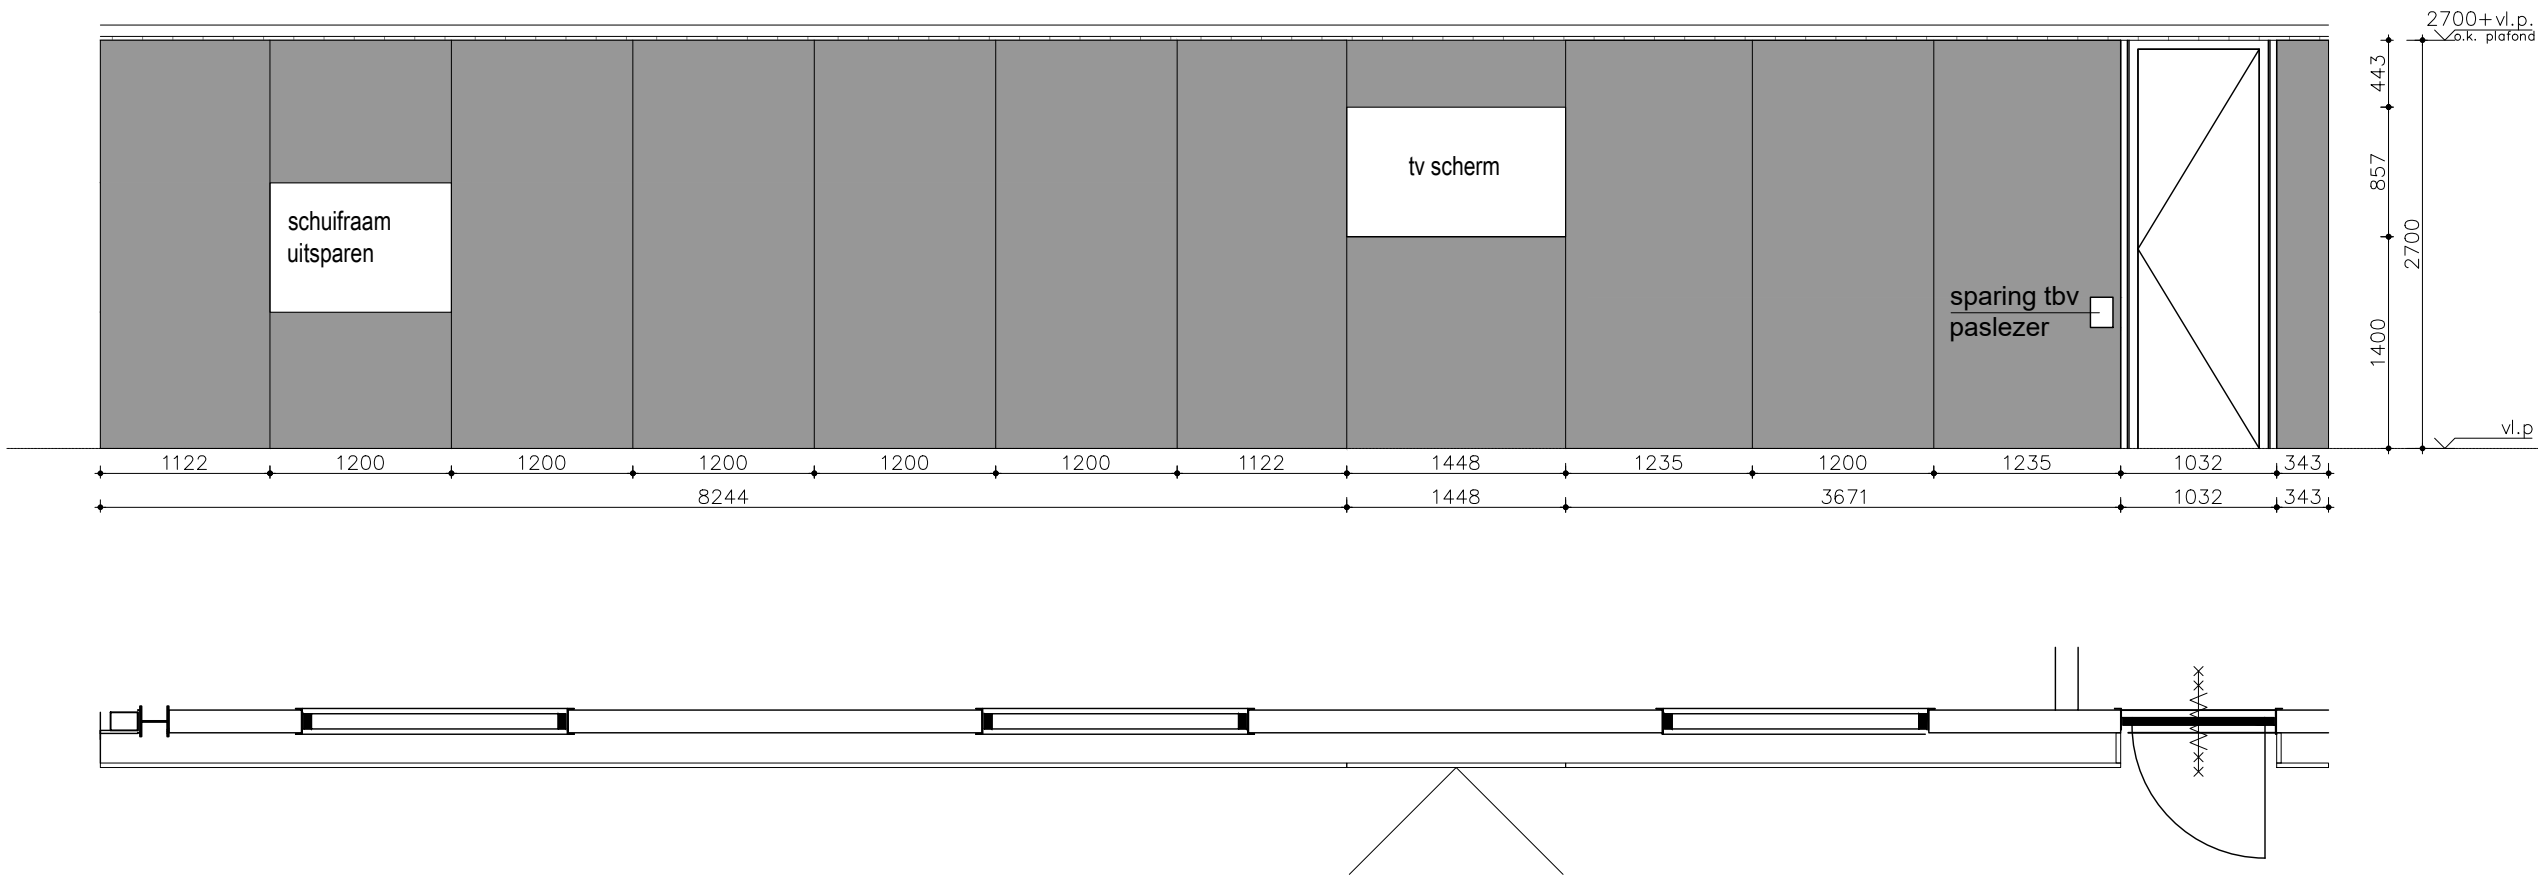

Wand 2
glazen voorzetwand
Braakwerendheid: n.v.t.
Brandwerendheid: n.v.t.
Type glas: geëmailleerd
met nader te bepalen fotoprint

Projectnummer RVB : 22790
Besteknummer : 1915.10.U.002.a
Objectnummer : 100086G01

MAATVOERING IN HET WERK EN ONDERLING CONTROLEREN

omschrijving	project	Schiphol - Herinrichting JIC	identificatie	werknummer	21.1812
	opdrachtgever	Rijksvastgoedbedrijf		bladnummer	BB-25-09
	omschrijving	Aanzicht glaswanden entreehal		datum	01-11-2023




Voorberg Bouwkunde B.V.
Stadhoudersweg 135b
3039 EH Rotterdam




wijzigingen	

tekening	schaal	1:50
	formaat	A2
	getekend	JSu

Postbus 27501, 3003 MA Rotterdam | telefoon: 010-4674533 | fax: 010-4667914 | e-mail: info@voorbergbouwkunde.nl

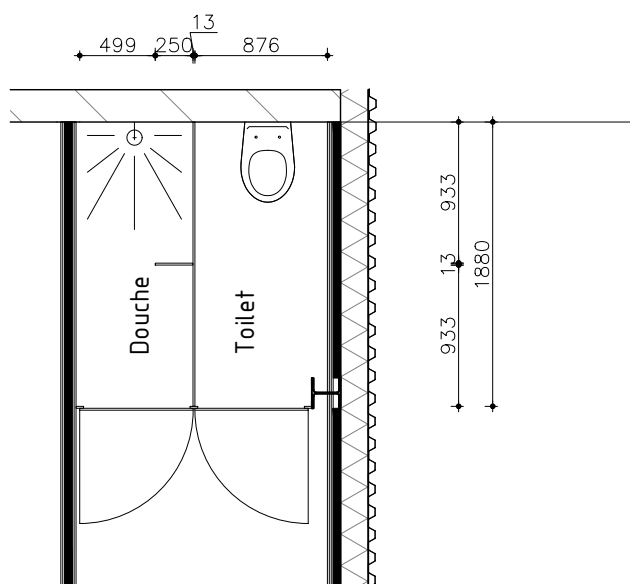


A floor plan of the kitchen area. On the left is a counter with a coffee machine labeled 'koffie'. To the right of the coffee machine is a sink area with a faucet and a drain. The sink area is separated from the rest of the kitchen by a dashed line. The kitchen area is bounded by a solid line on the right and a dashed line on the left.

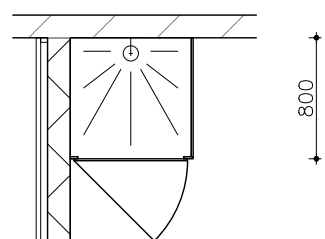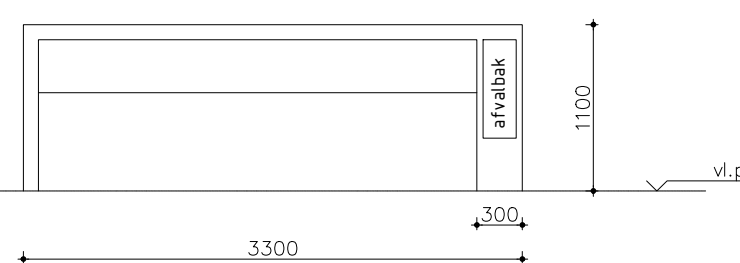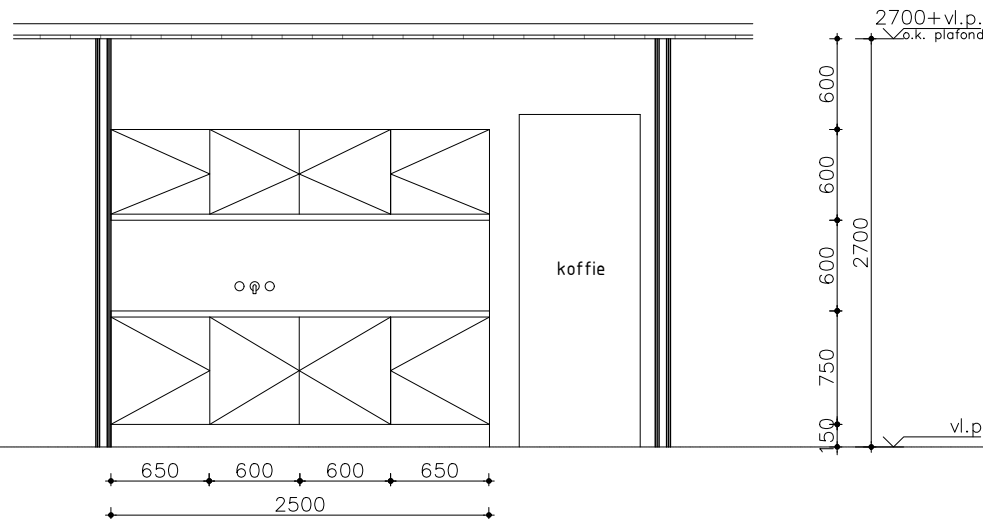[illegible]

A simple line drawing of a coffee machine. It has a rectangular body with a small circular dial on the right side. A cup is positioned under the spout. To the right of the machine is a rectangular label with the word "koffie" written on it. The entire setup is on a horizontal surface, with a vertical line on the left and a vertical line on the right, suggesting a wall or a counter.


--	--

Technical drawing of a kitchen layout showing a counter, sink, and coffee machine. The counter is 3000 mm long and 900 mm high. The sink is 600 mm wide and 2260 mm high. The coffee machine is 600 mm wide and 900 mm high. The total height of the counter and sink is 3160 mm. The total height of the counter and coffee machine is 3160 mm + v.l.p. (vertical clearance).

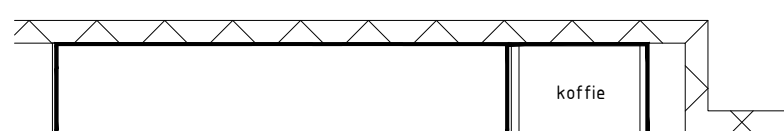


Projectnummer RVB : 22790
Besteknummer : 1915.10.U.002.a
Objectnummer : 100086G01


230714_1812_bb-25-01.dwg

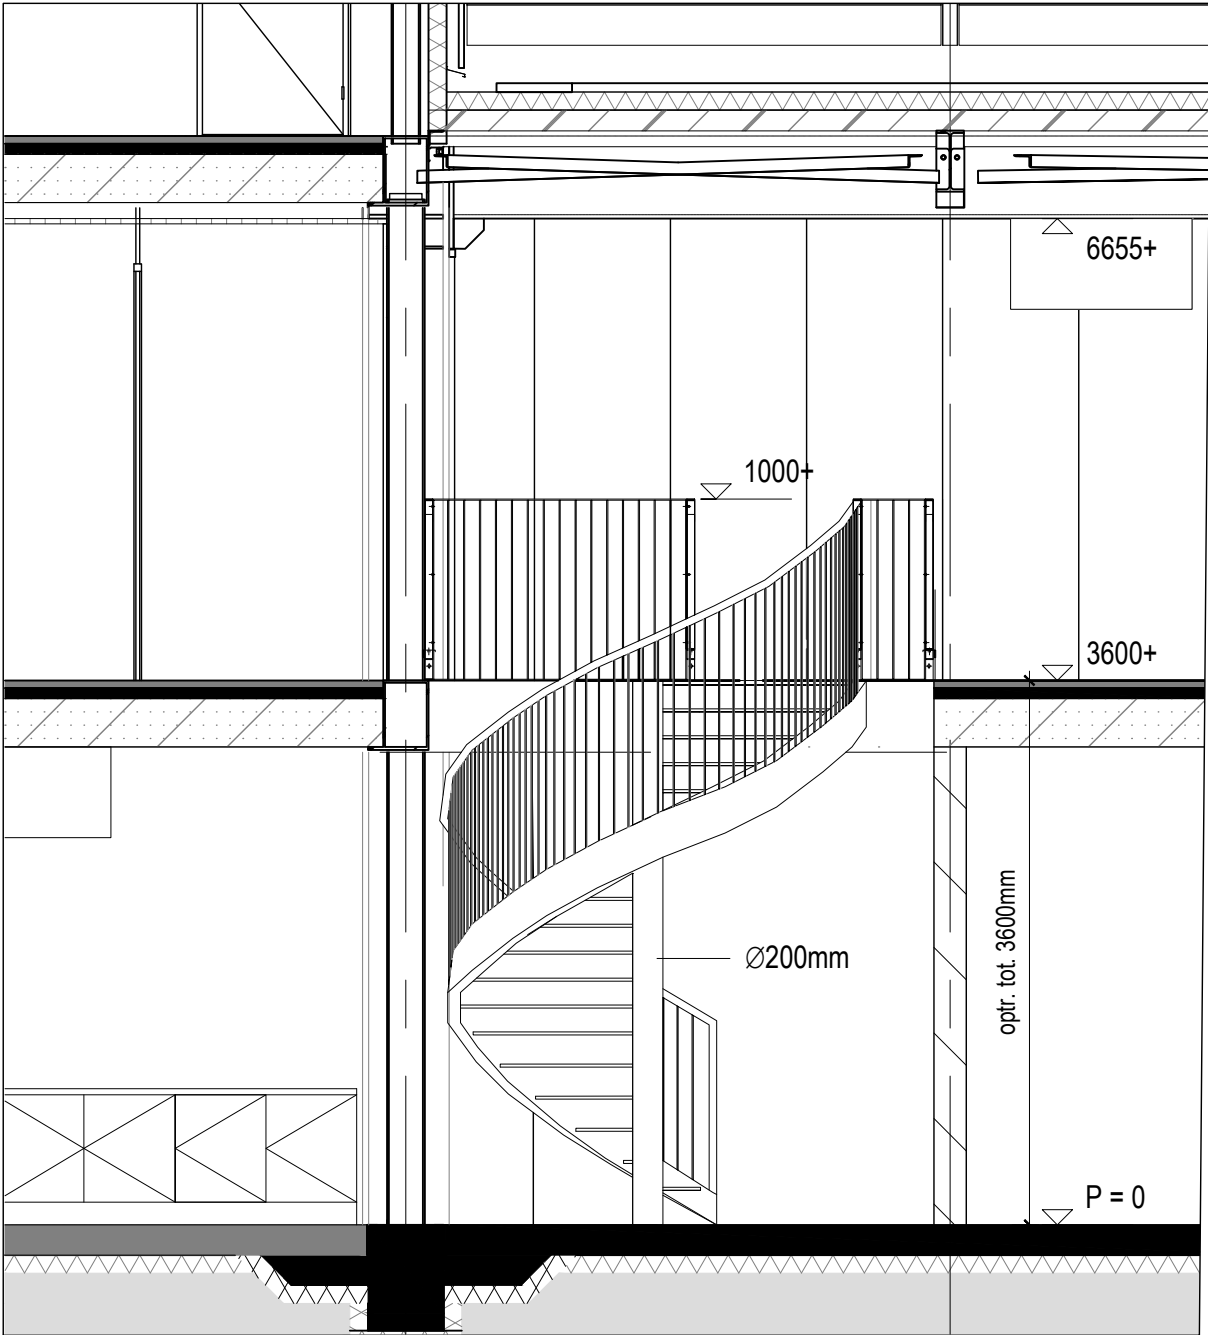


doorsnede C-C 1:50

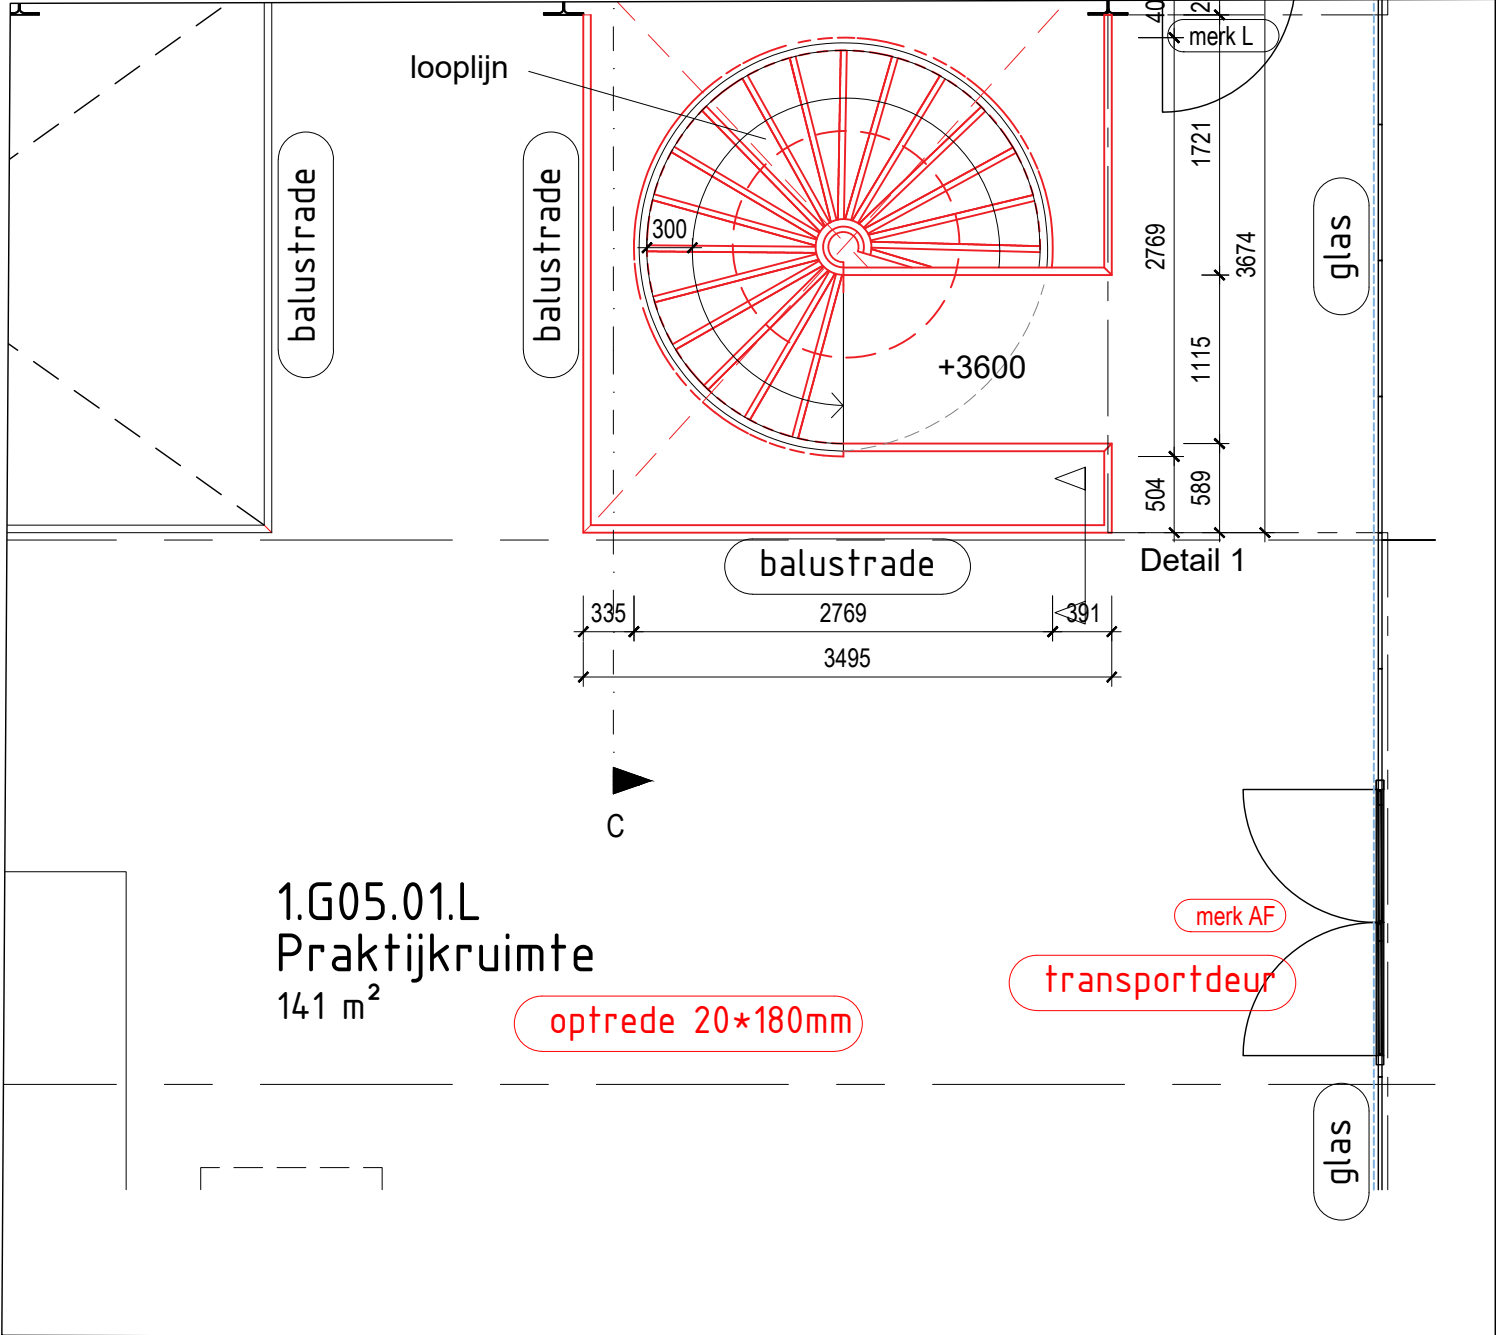

plattegrond verdieping 1:50

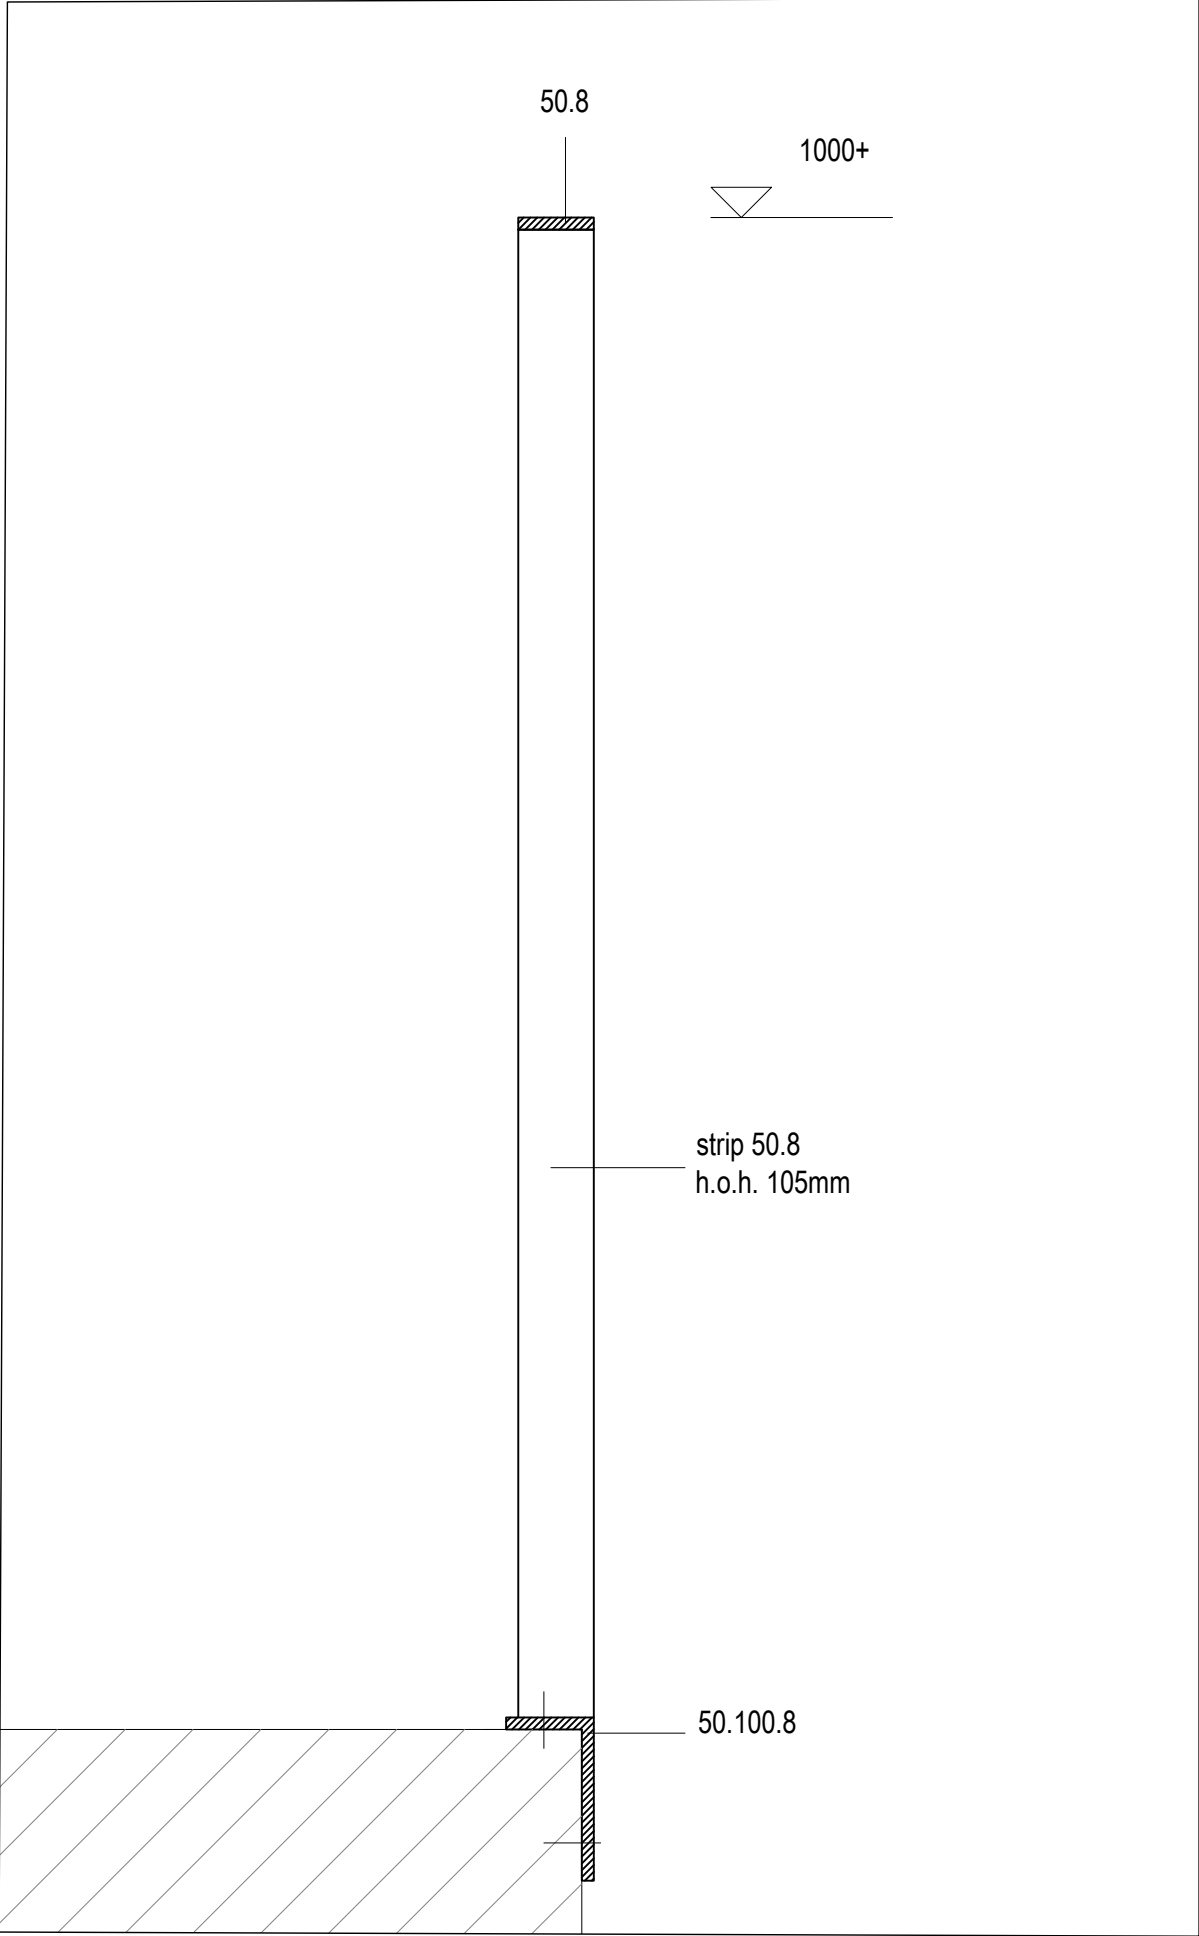

detail 1 1:5

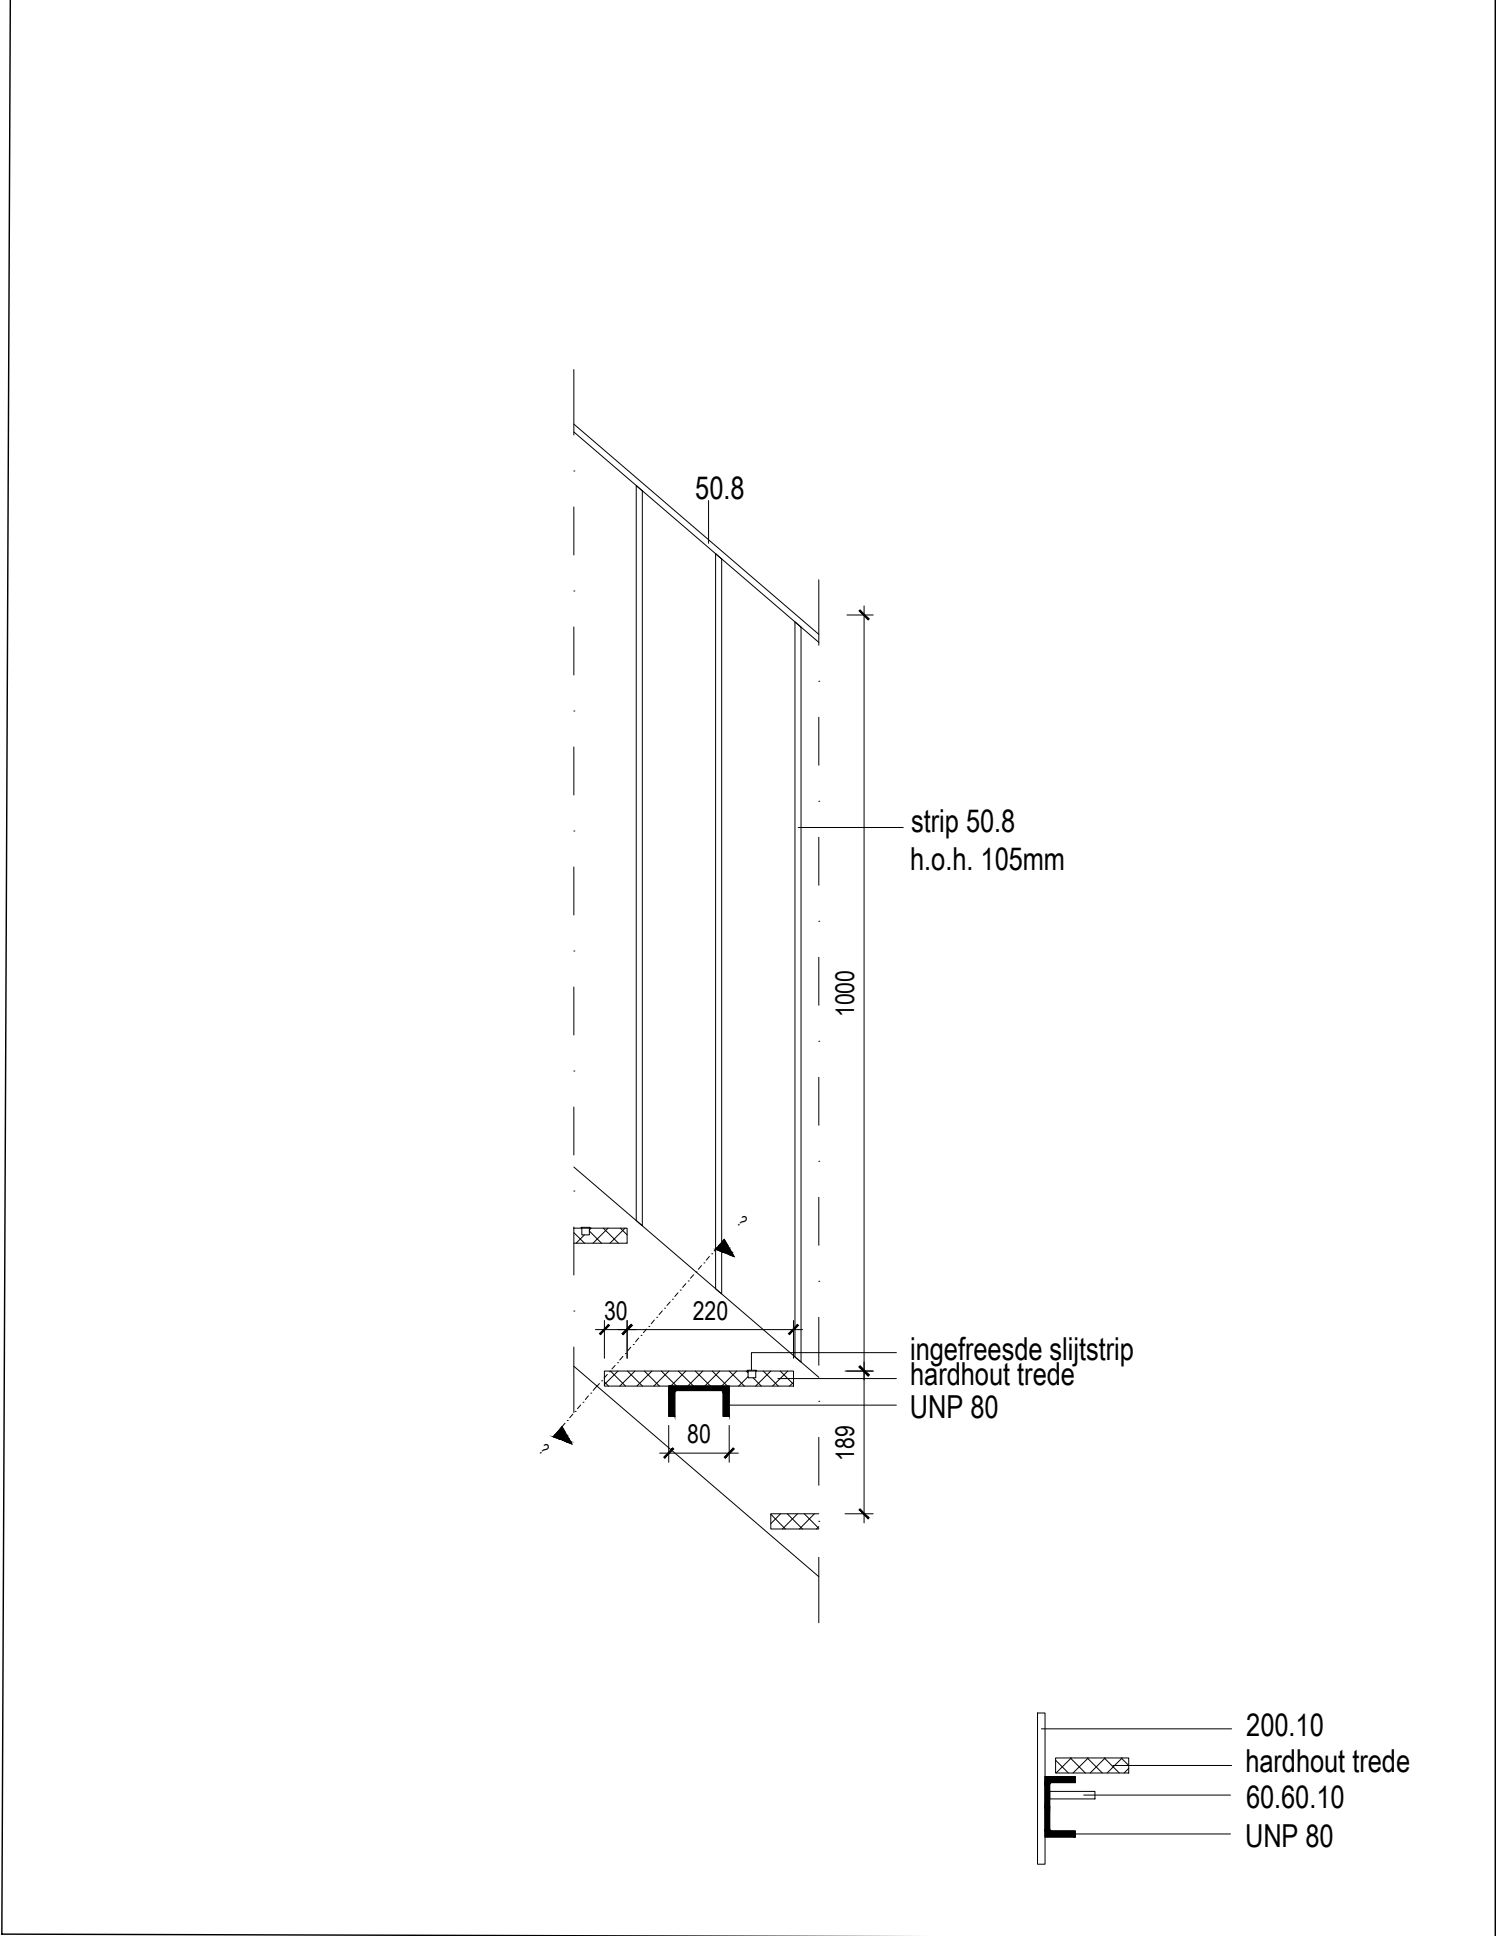


doorsnede t.p.v. looplijn 1:10

Projectnummer RVB : 22790
Besteknummer : 1915.10.U.002.a
Objectnummer : 100086G01

MAATVOERING IN HET WERK EN ONDERLING CONTROLLEREN		werknummer	
omschrijving	project	21.1812	
	opdrachtgever	Rijksvastgoedbedrijf	
	omschrijving	Stalen spiltrap plattegrond en balustrade aanzicht en details	
identificatie	bladnummer	BB-25-12	
	datum	01-11-2023	
	schaal	1:50/10/5	
tekening	formaat	A2	
	getekend	JA	
	getekend	JA	
VOORBERG bouwkunde		Postbus 27501, 3003 MA Rotterdam telefoon: 010-4674533 fax: 010-4667914 e-mail: info@voorbergbouwkunde.nl	



BUITEN

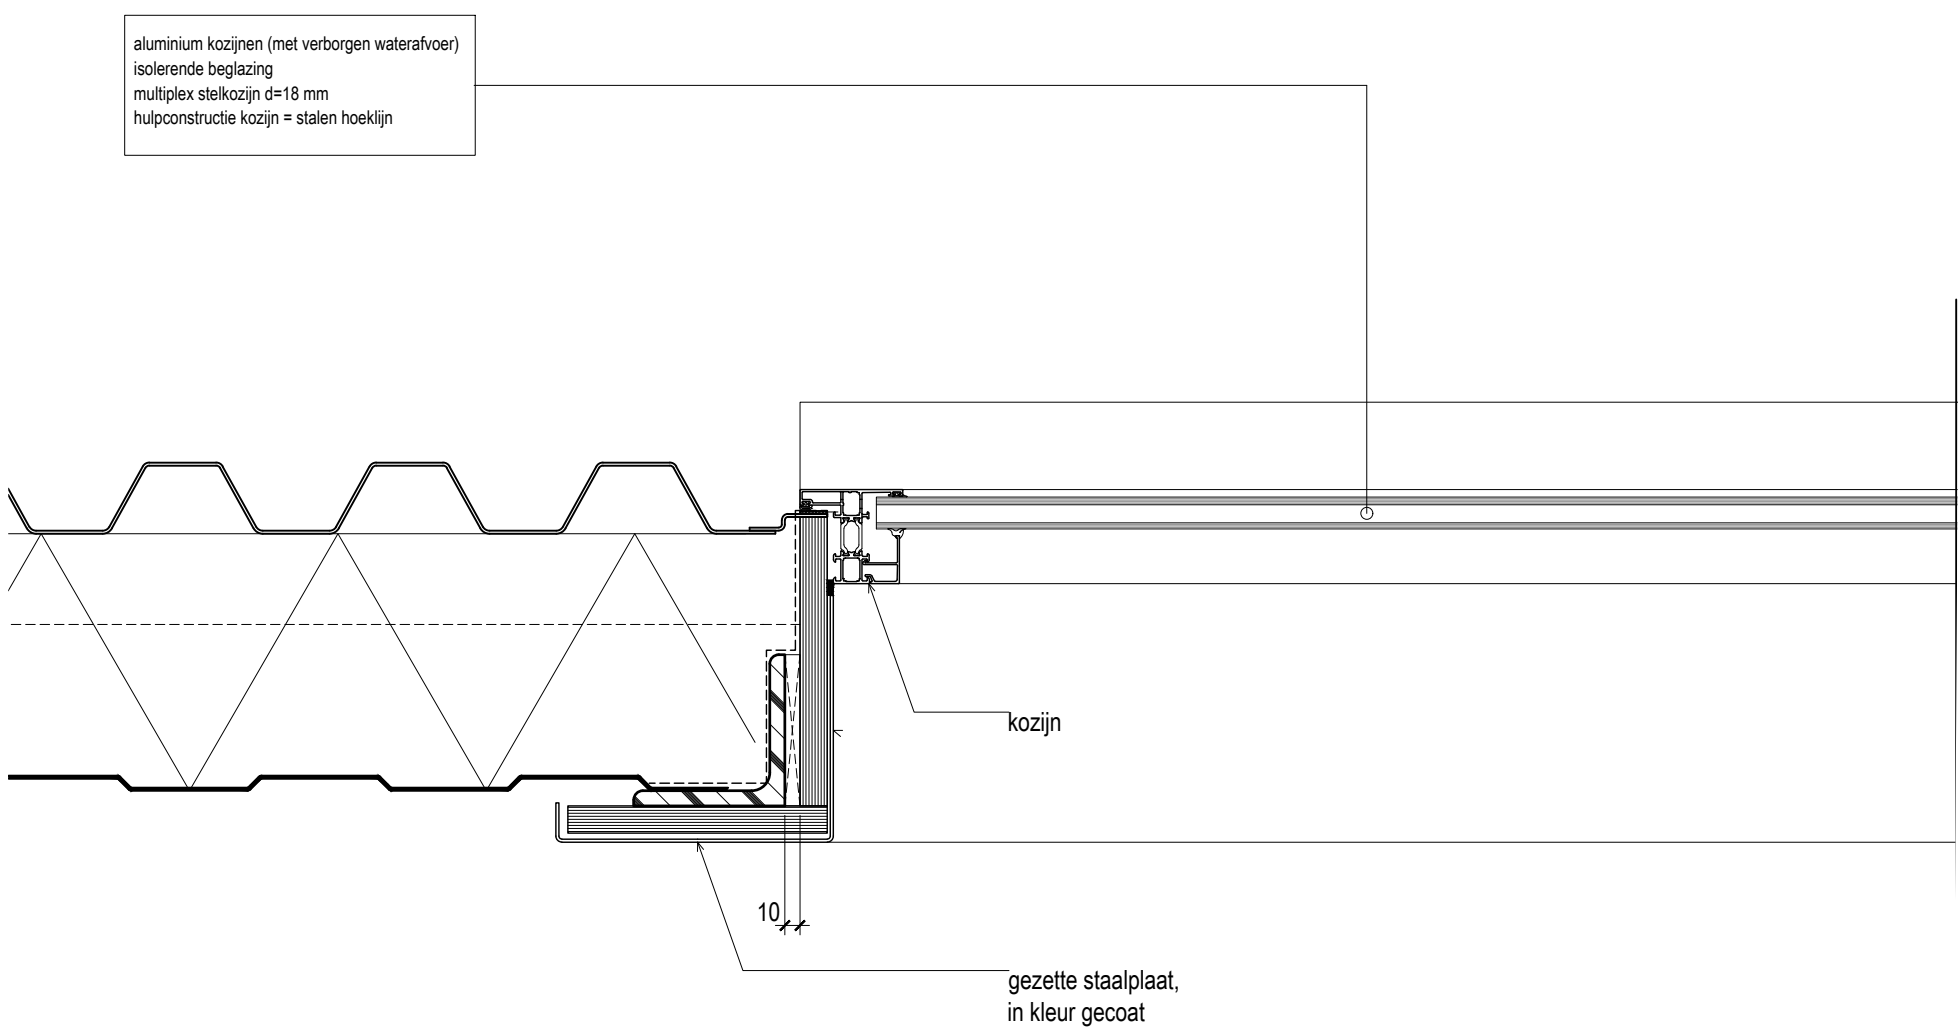


BINNEN


Projectnummer RVB : 22790
Besteknummer : 1915.10.U.002.a
Objectnummer : 100086G01

MAATVOERING IN HET WERK EN ONDERLING CONTROLLEREN

omschrijving	project	Schiphol - Herinrichting JIC		identificatie	werknnummer	21.1812	
	opdrachtgever	Rijksvastgoedbedrijf			bladnummer	BB-25-13	
	omschrijving	Horizontaal detail Buitenwand / kozijn			datum	01-11-2023	
VOORBERG bouwkunde	Voorberg Bouwkunde B.V. Stadhoudersweg 135b 3039 EH Rotterdam			wijzigingen	schaal	1:5	
					tekening	formaat A2	
			Postbus 27501, 3003 MA Rotterdam telefoon: 010-4674533 fax: 010-4667914 e-mail: info@voorbergbouwkunde.nl			getekend	JA

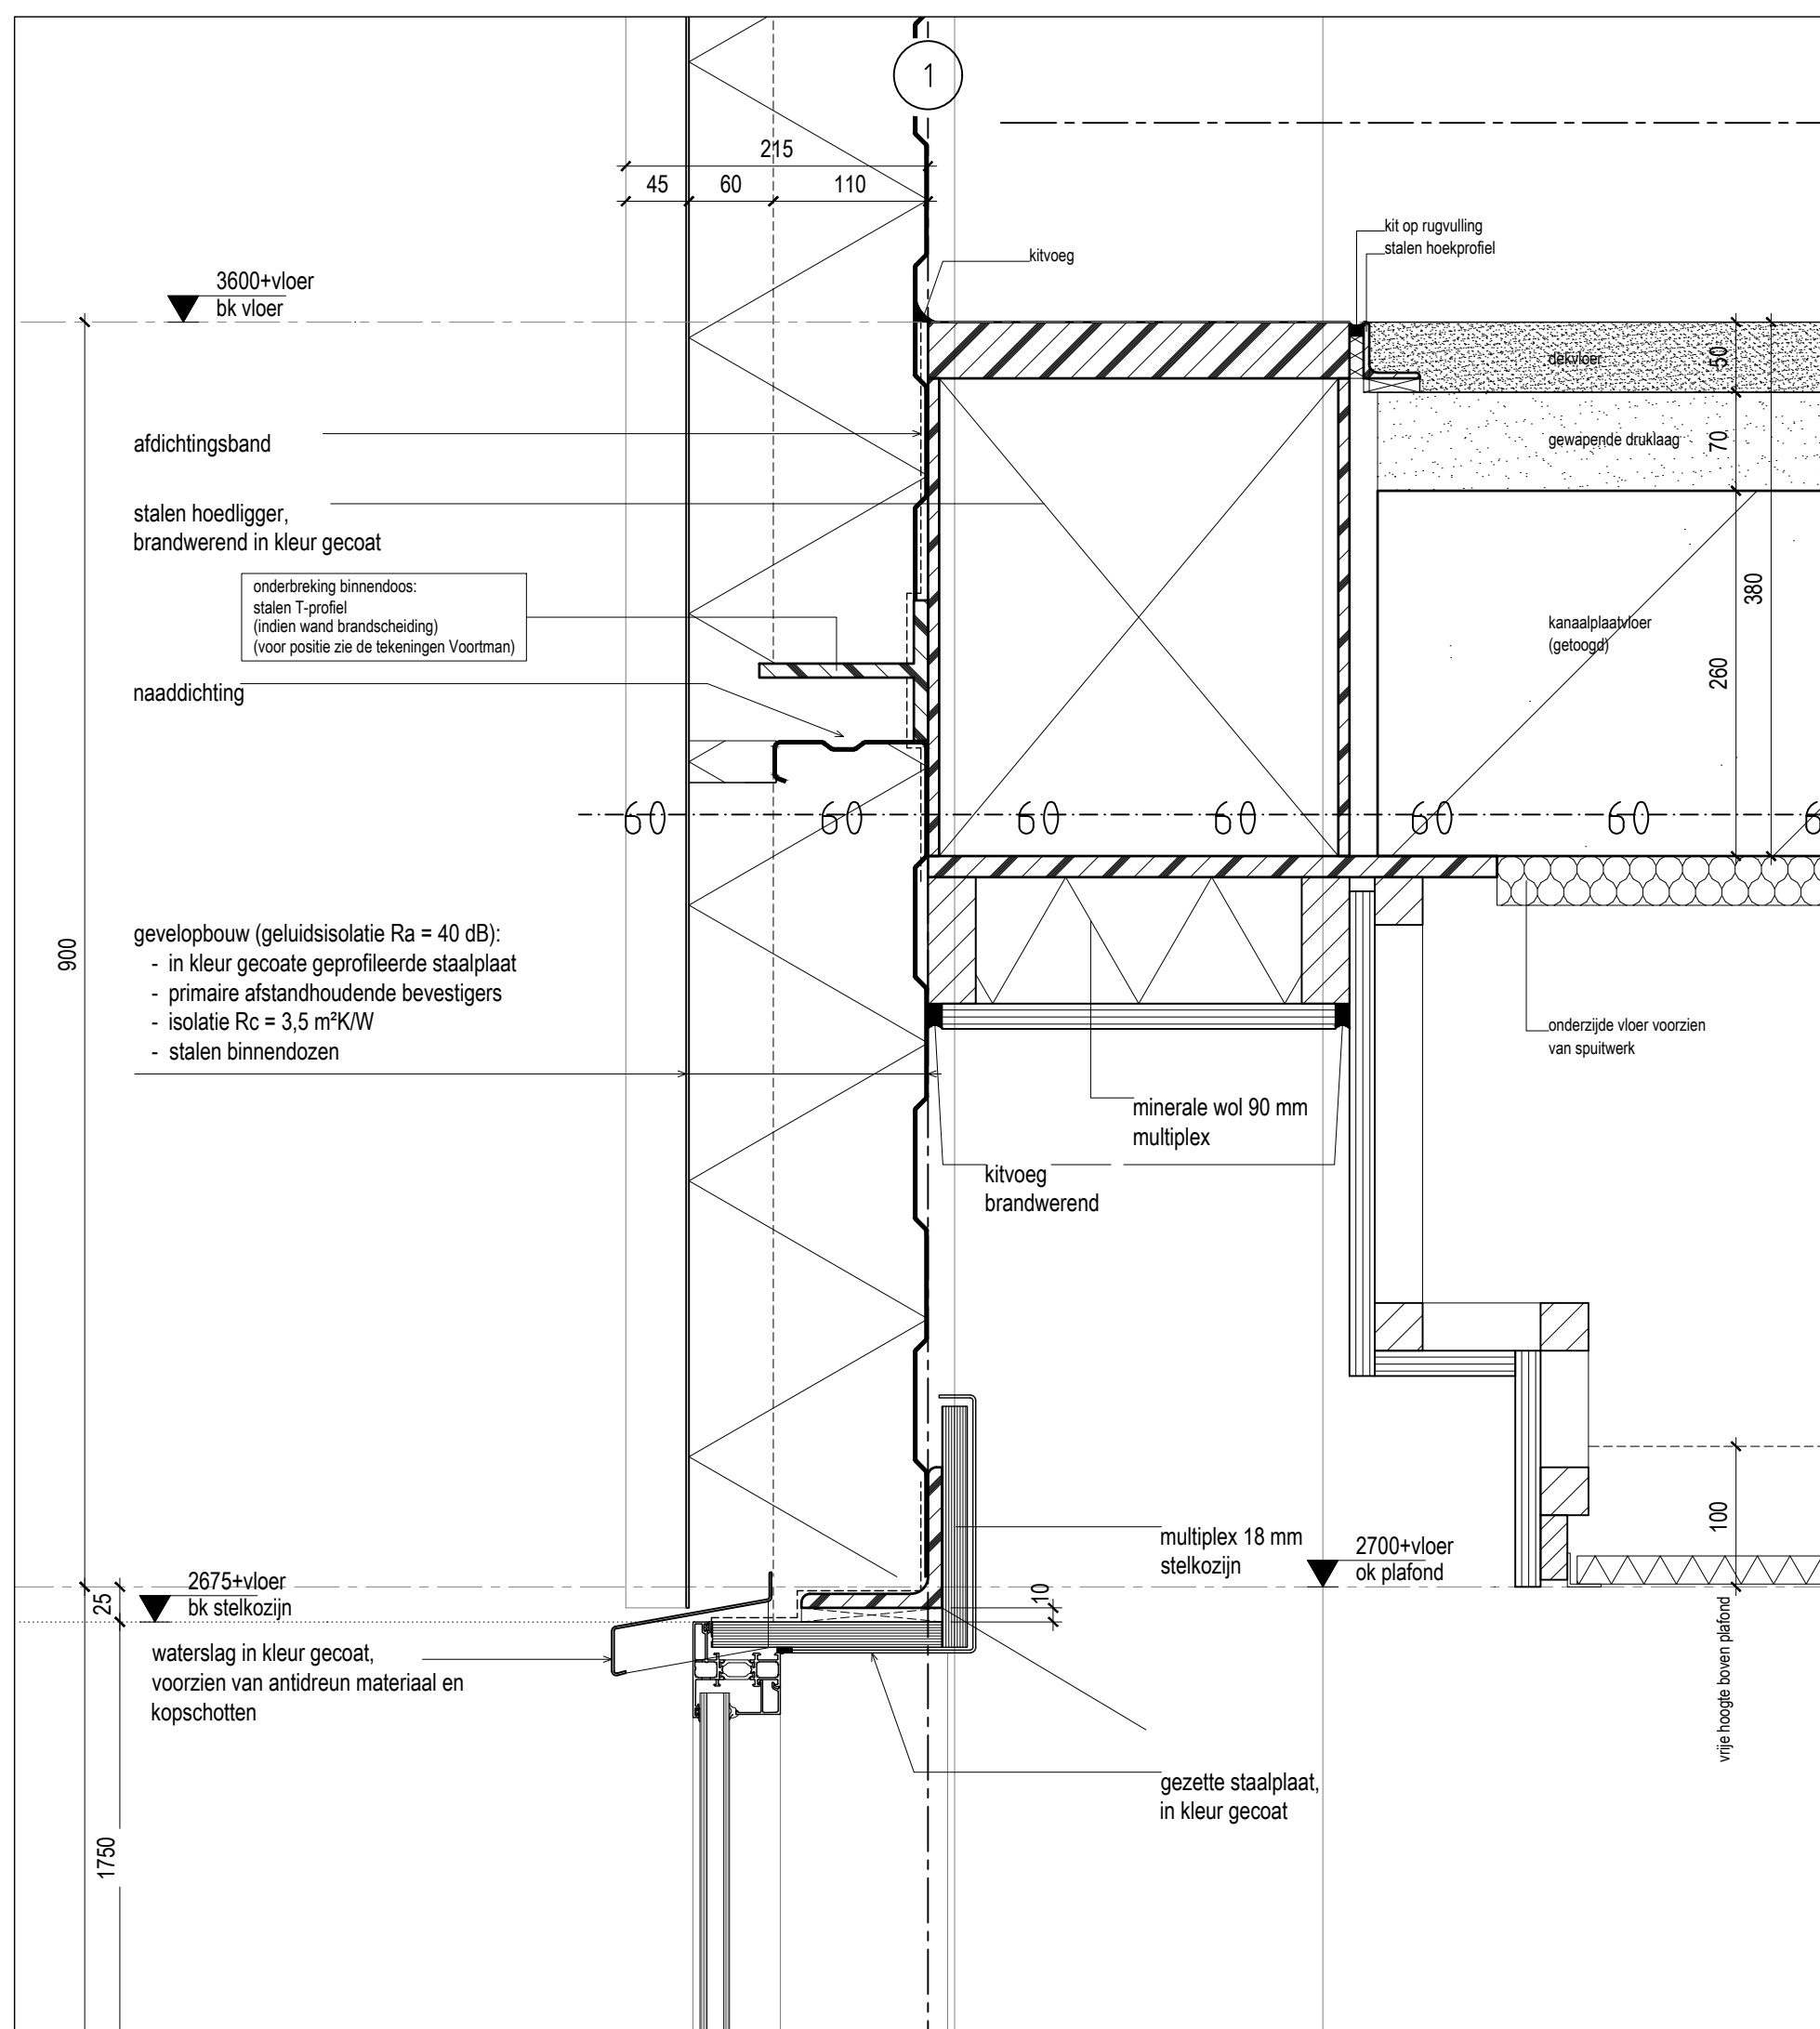

detail 14

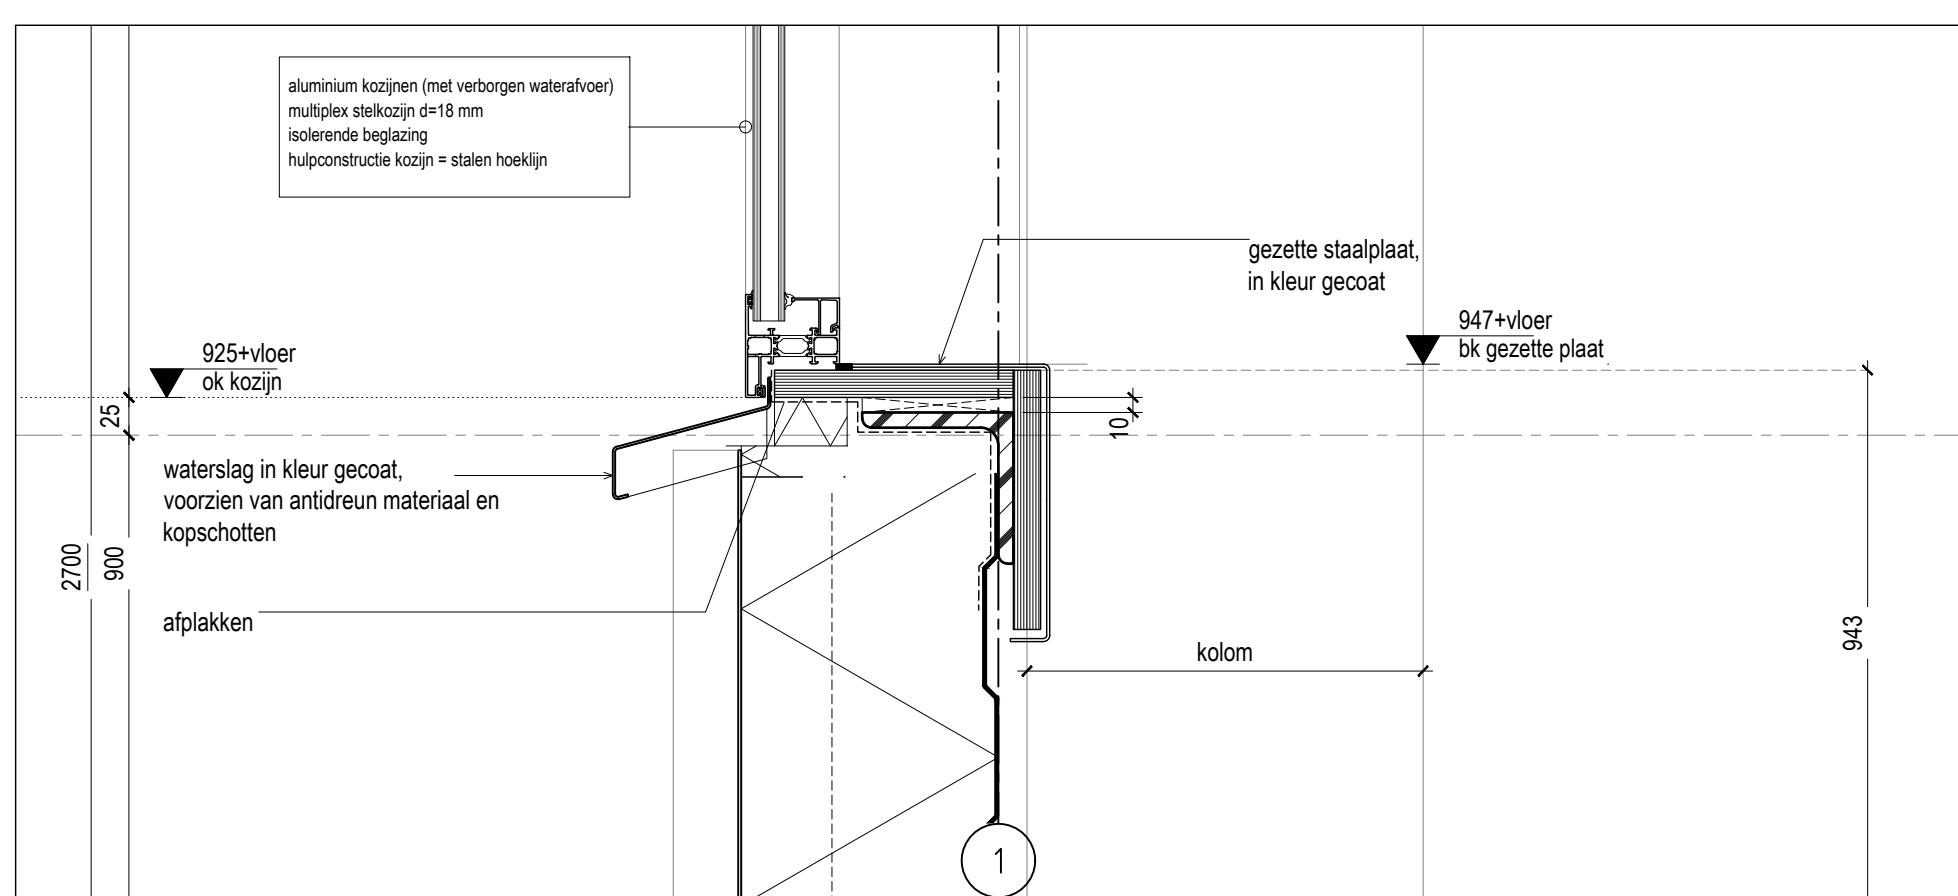

detail 15

Projectnummer RVB : 22790
Besteknummer : 1915.10.U.002.a
Objectnummer : 100086G01

MAATVOERING IN HET WERK EN ONDERLING CONTROLLEREN


omschrijving	project	Schiphol - Herinrichting JIC		identificatie	werknummer	21.1812
	opdrachtgever	Rijksvastgoedbedrijf			bladnummer	BB-25-14
	omschrijving	Vertikale kozijn details 14 en 15 in doorsnede B, op as 1, tussen assen G en H			datum	01-11-2023

Voorberg Bouwkunde B.V.
Stadhoudersweg 135b
3039 EH Rotterdam

wijzigingen	

Beethus 27501 3003 MA Rotterdam | telefoon: 010-4674533 | fax: 010-4667914 | e-mail: info@voorbergbouwkunde.nl

tekening	schaal	1:1
	formaat	A2
	getekend	JA

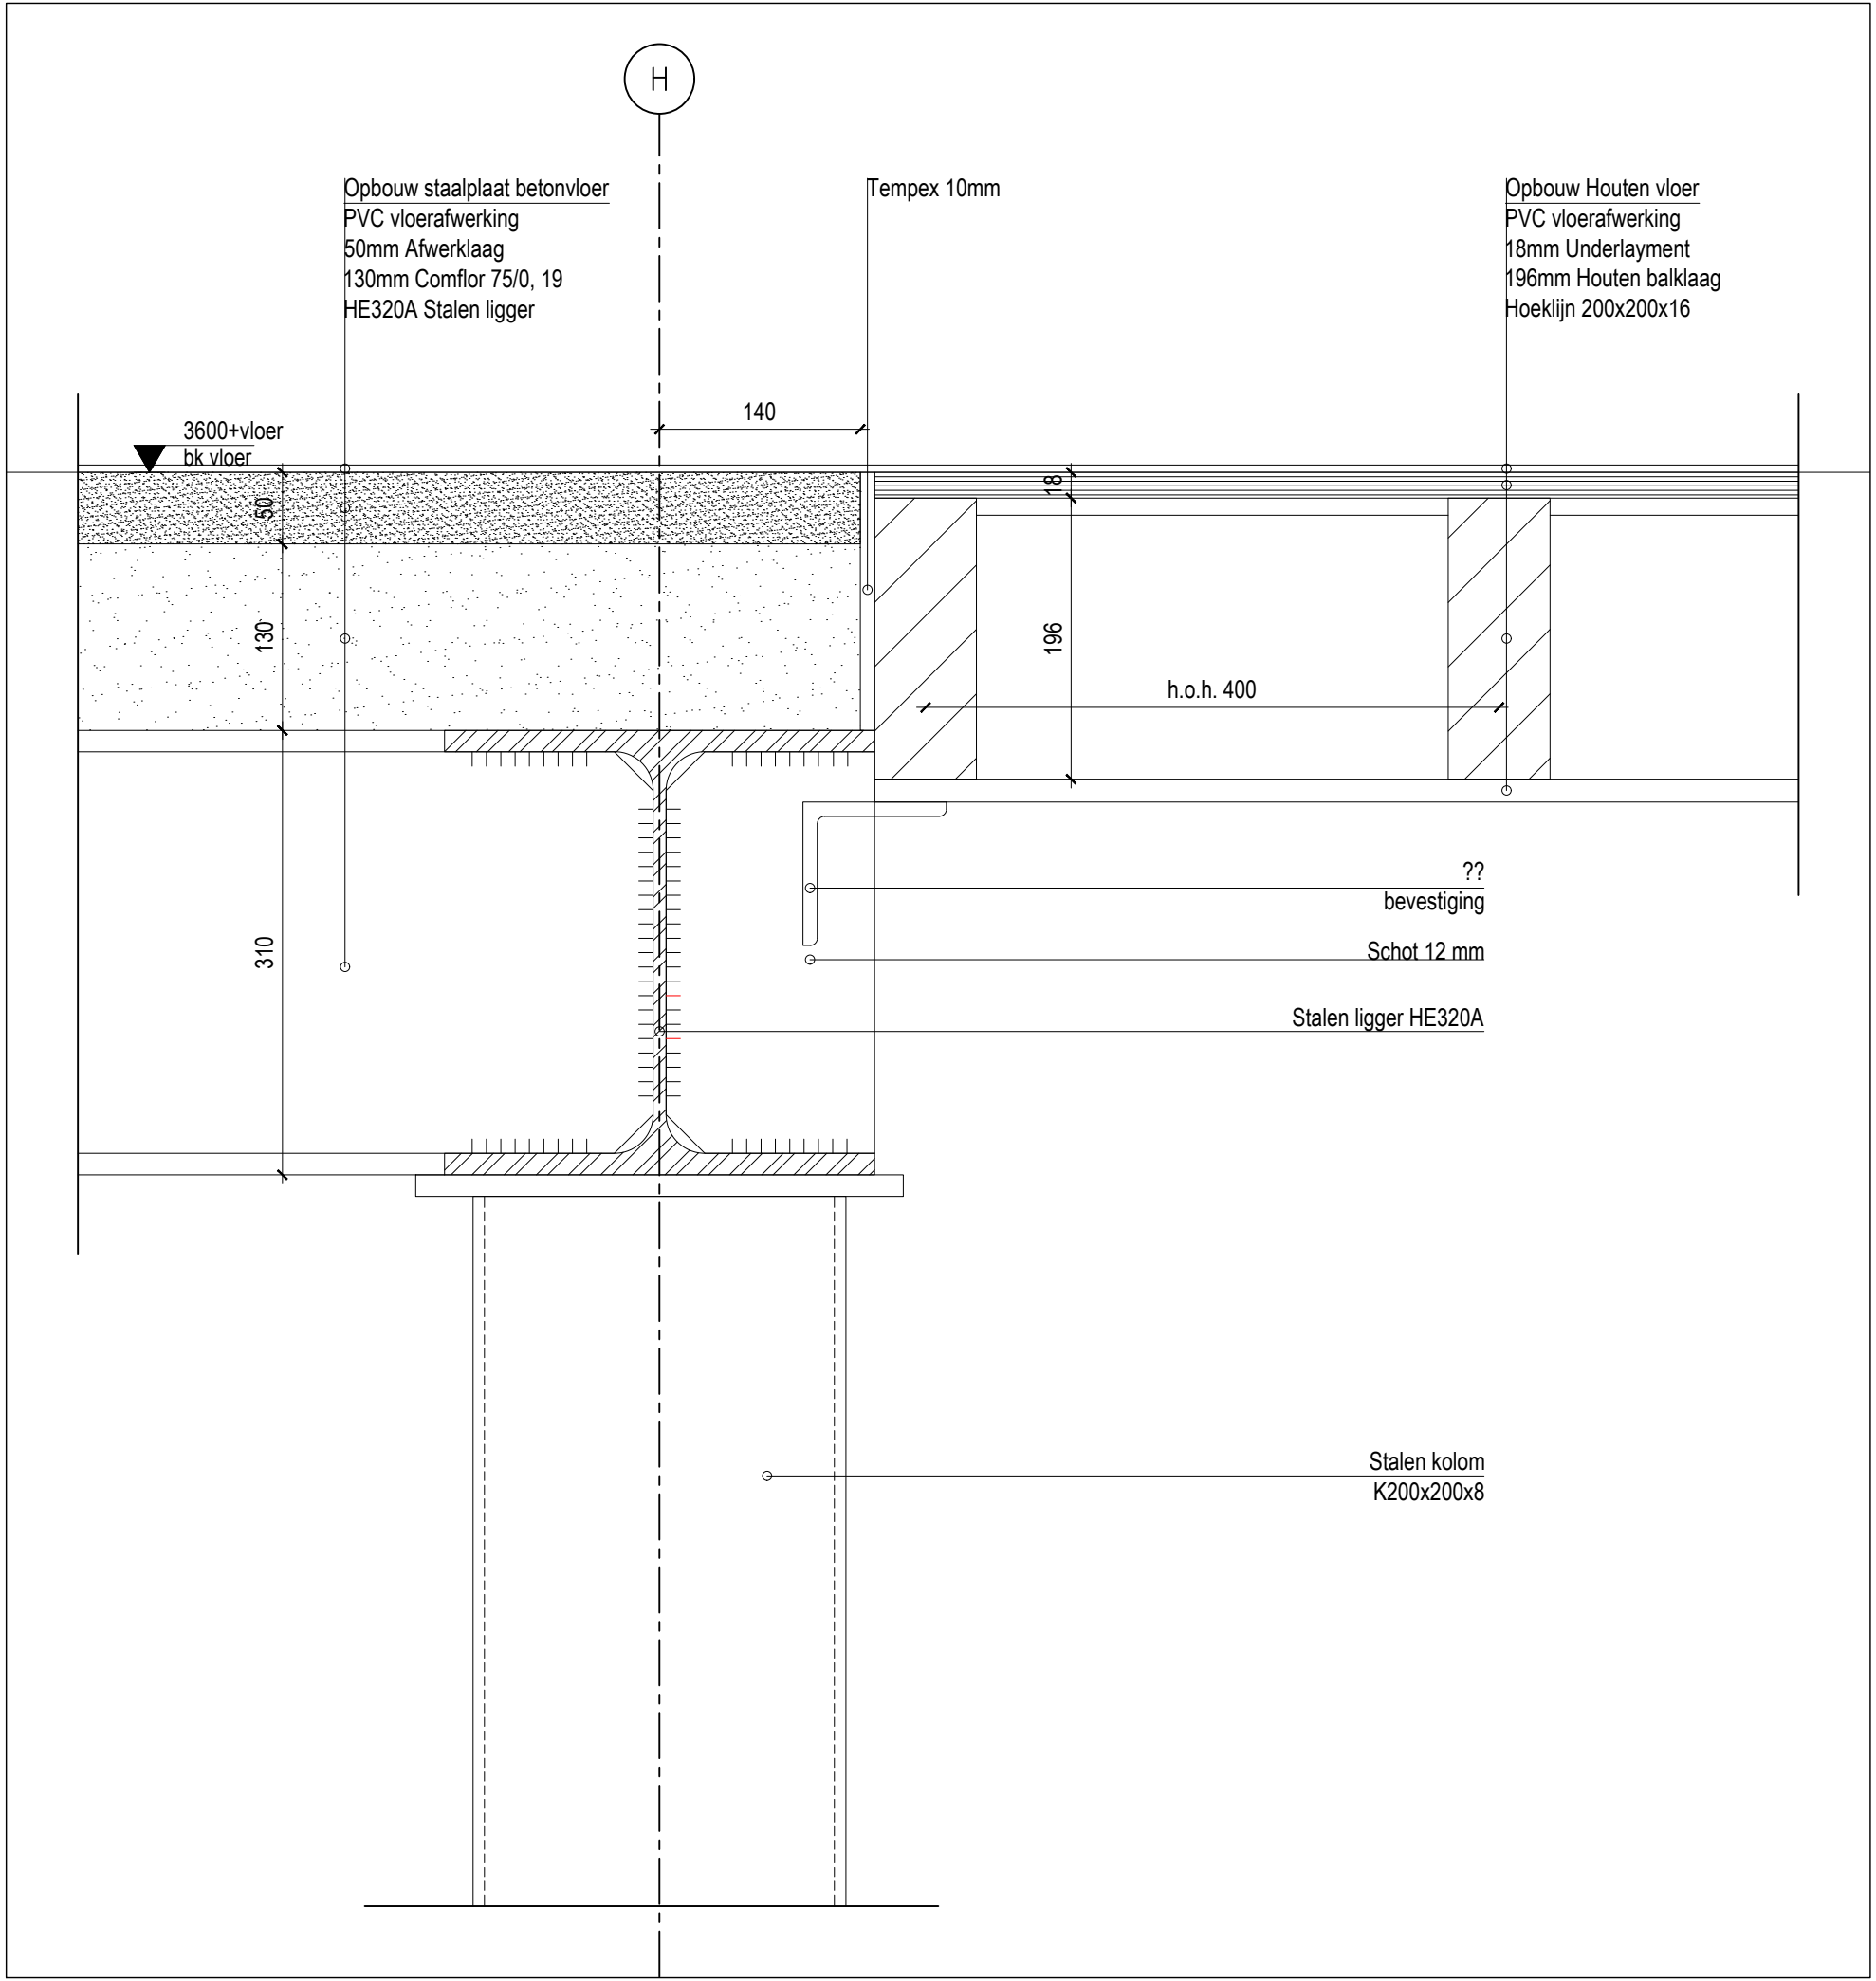

detail 19

Projectnummer RVB : 22790
Besteknummer : 1915.10.U.002.a
Objectnummer : 100086G01

MAATVOERING IN HET WERK EN ONDERLING CONTROLEREN

omschrijving	project	Schiphol - Herinrichting JIC
	opdrachtgever	Rijksvastgoedbedrijf
	omschrijving	Principe detail aansluiting betonvloer op houten vloer Etagé 1 op as 10

identificatie	werknnummer	21.1812
	bladnummer	BB-25-19
	datum	01-11-2023




Voorberg Bouwkunde B.V.
Stadhoudersweg 135b
3039 EH Rotterdam

wijzigingen

tekening	schaal	1:5
	formaat	A2
	getekend	JP

Postbus 27501, 3003 MA Rotterdam | telefoon: 010-4674533 | fax: 010-4667914 | e-mail: info@voorbergbouwkunde.nl

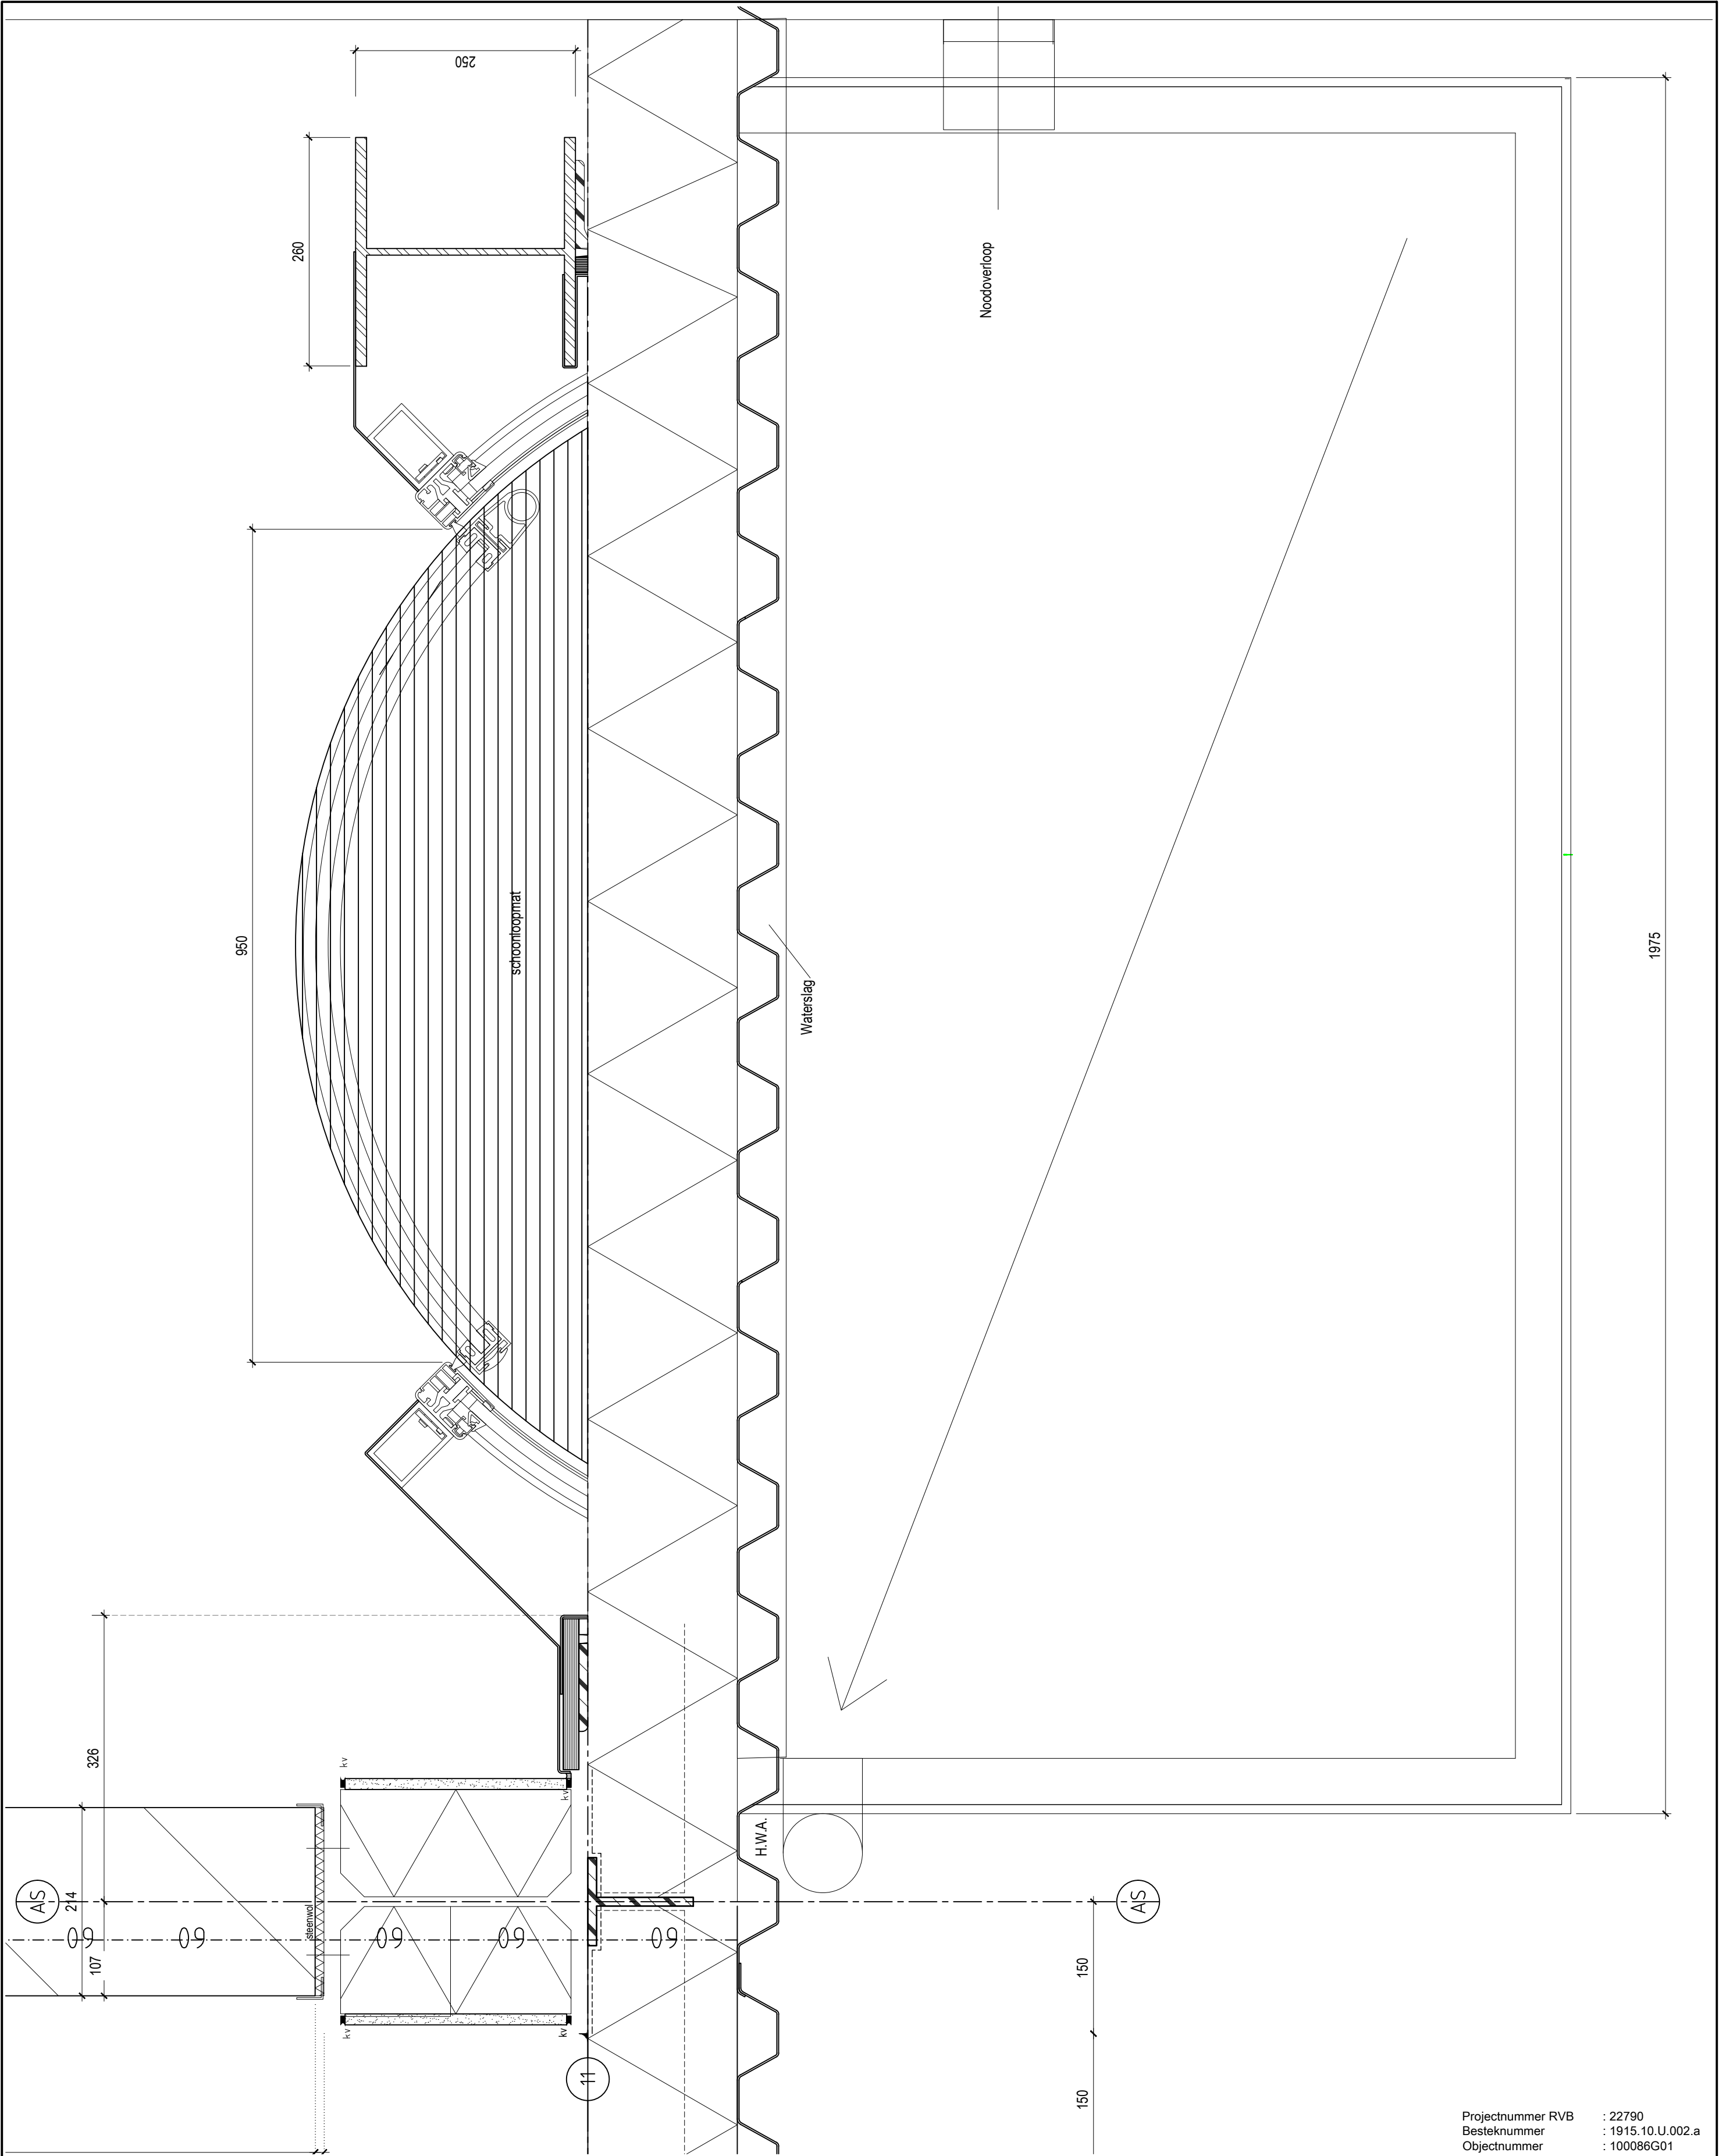

Projectnummer RVB : 22790
Besteknummer : 1915.10.U.002.a
Objectnummer : 100086G01

MAATVOERING IN HET WERK EN ONDERLING CONTROLEREN

omschrijving	project	Schiphol - Herinrichting JIC
	opdrachtgever	Rijksvastgoedbedrijf
	omschrijving	Horizontaal detail van zuidwestgevel eerste verdieping as 11, dak CIRCLE LOCK

identificatie	werknnummer	21.1812
	bladnummer	BB-25-21
	datum	01-11-2023




Voorberg Bouwkunde B.V.
Stadhoudersweg 135b
3039 EH Rotterdam

wijzigingen	

tekening	schaal	1:5
	formaat	A2
	getekend	MM

Postbus 27501, 3003 MA Rotterdam | telefoon: 010-4674533 | fax: 010-4667914 | e-mail: info@voorbergbouwkunde.nl

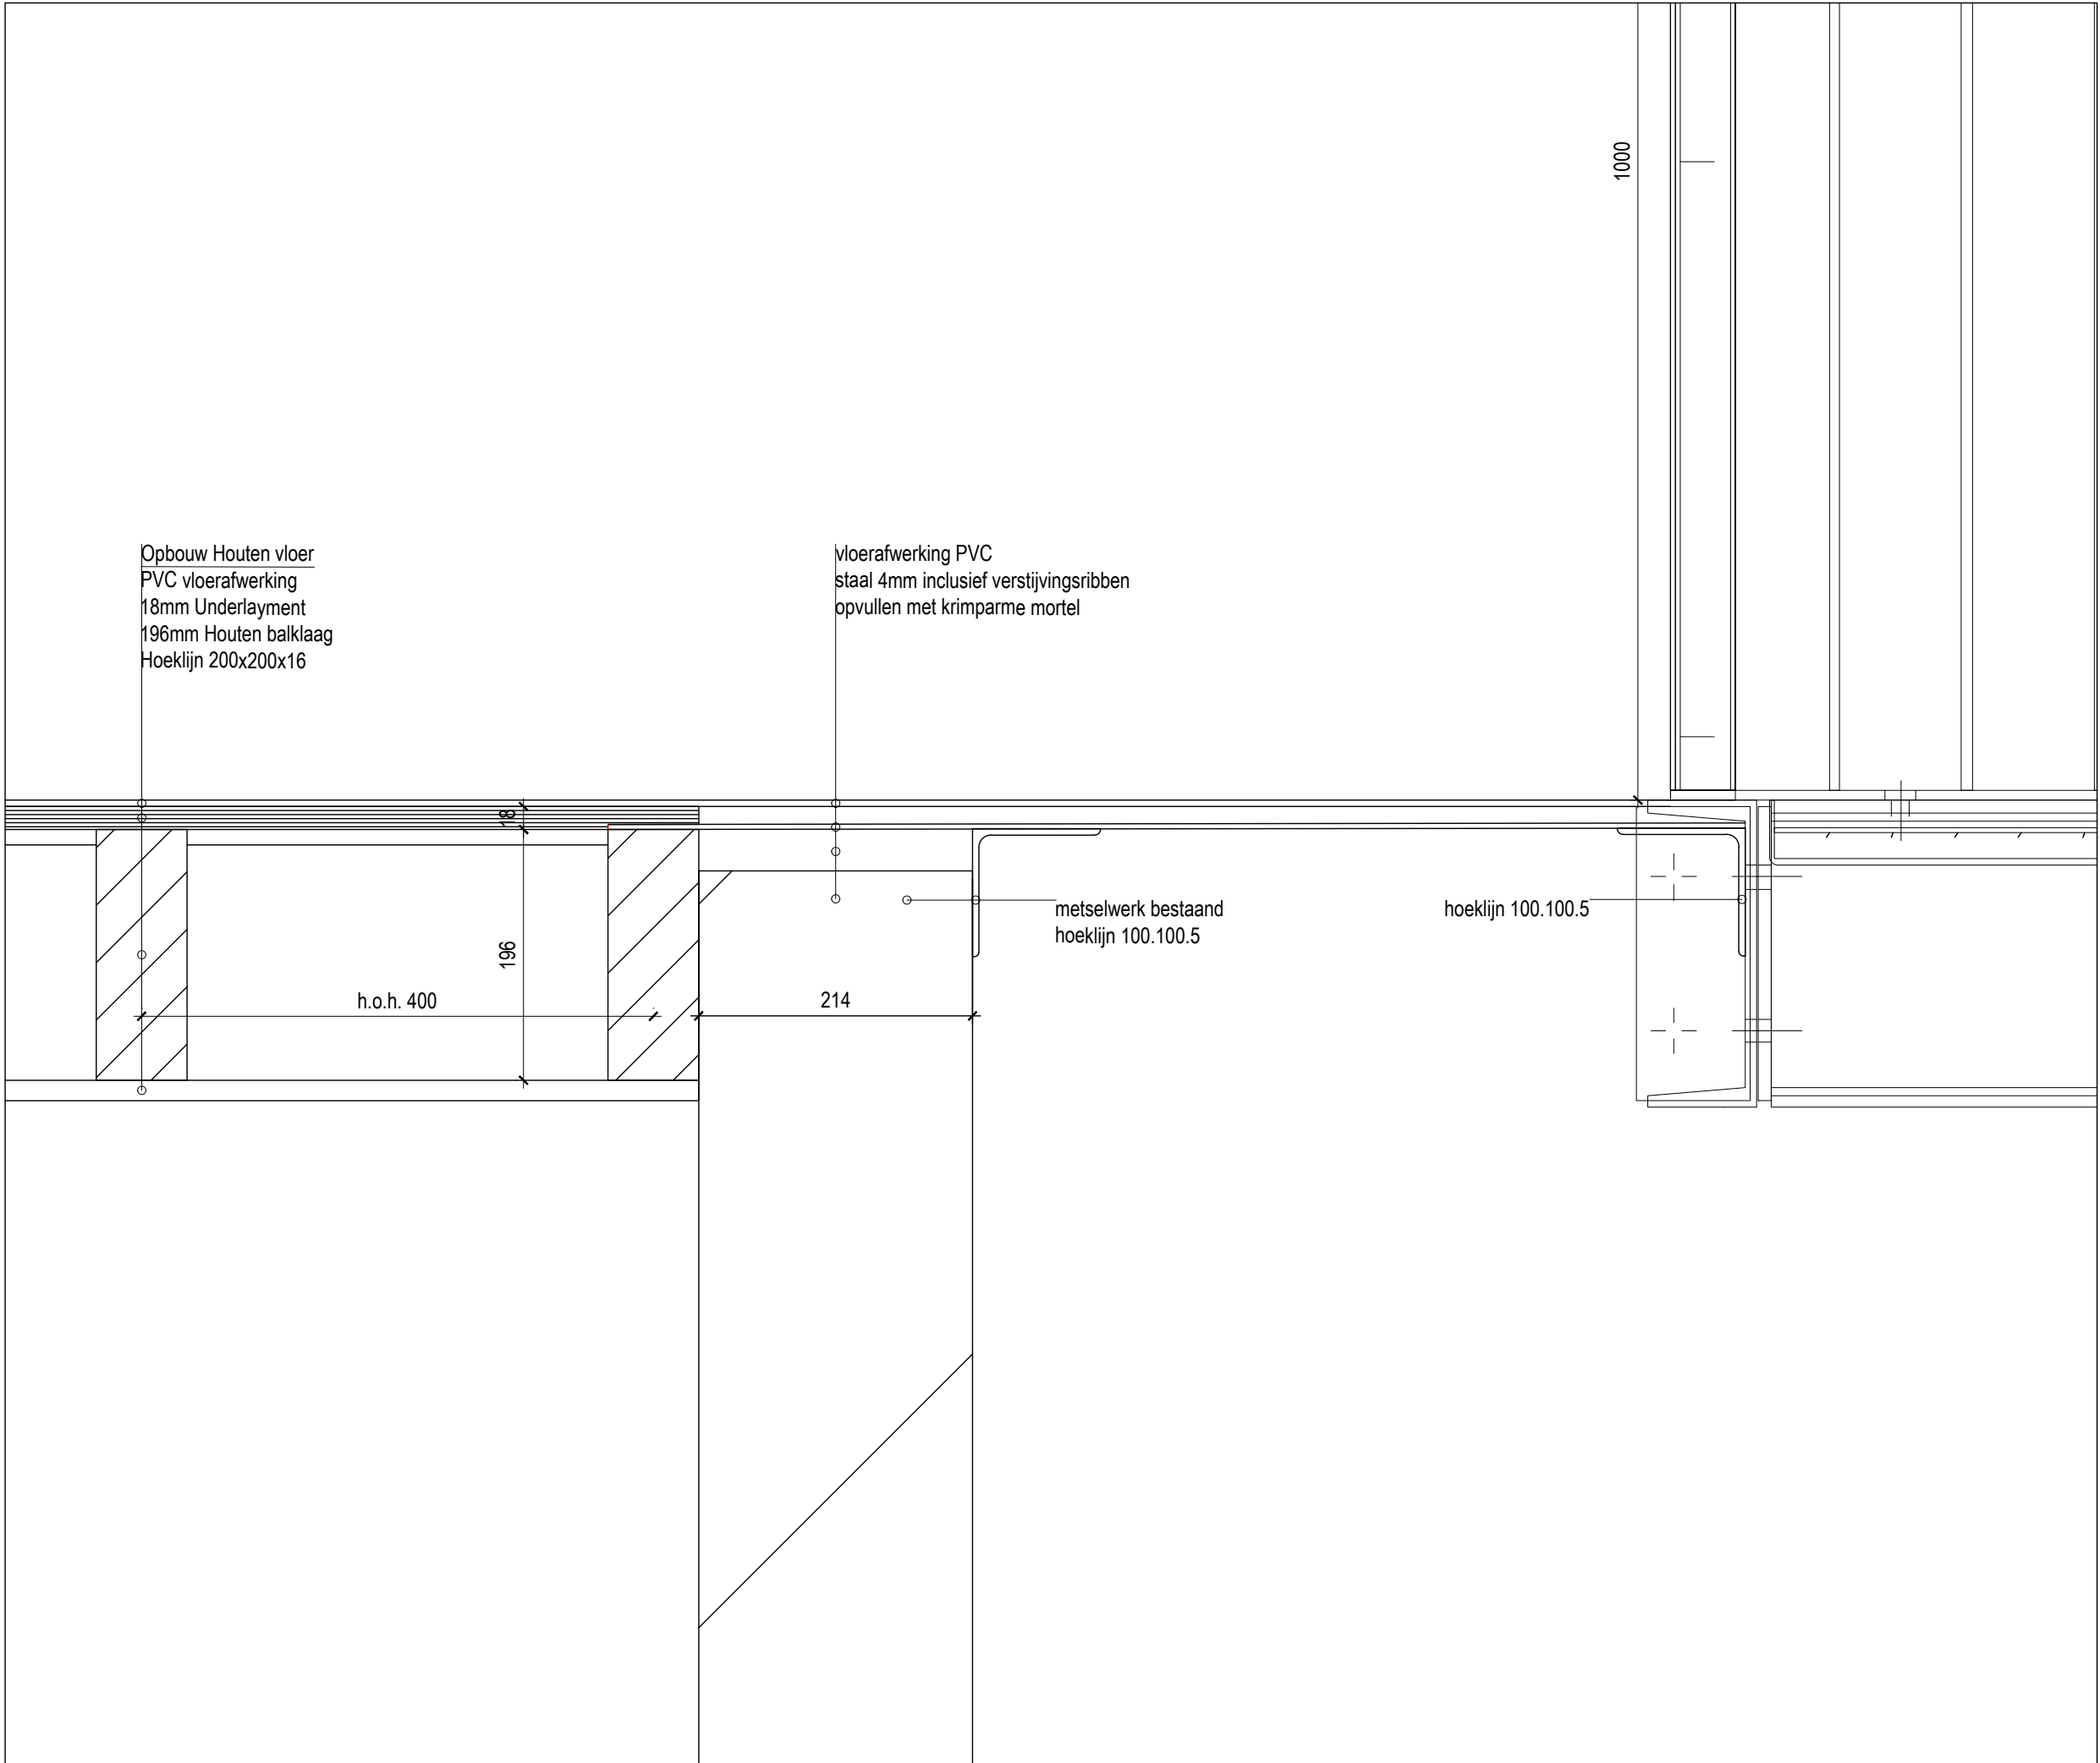


detail 22

Projectnummer RVB : 22790
Besteknummer : 1915.10.U.002.a
Objectnummer : 100086G01

MAATVOERING IN HET WERK EN ONDERLING CONTROLEREN

omschrijving	project	Schiphol - Herinrichting JIC		identificatie	werknnummer	21.1812	
	opdrachtgever	Rijksvastgoedbedrijf			bladnummer	BB-25-22	
	omschrijving	Aansluitingsdetail nieuwe vloer en bestaande trap Eerste verdieping, tussen assen 10 en 11			datum	01-11-2023	
VOORBERG bouwkunde		Voorberg Bouwkunde B.V. Stadhoudersweg 135b 3039 EH Rotterdam		tekening		schaal	1:5
				wijzigingen		formaat	A2
						getekend	JP
Postbus 27501, 3003 MA Rotterdam telefoon: 010-4674533 fax: 010-4667914 e-mail: info@voorbergbouwkunde.nl							

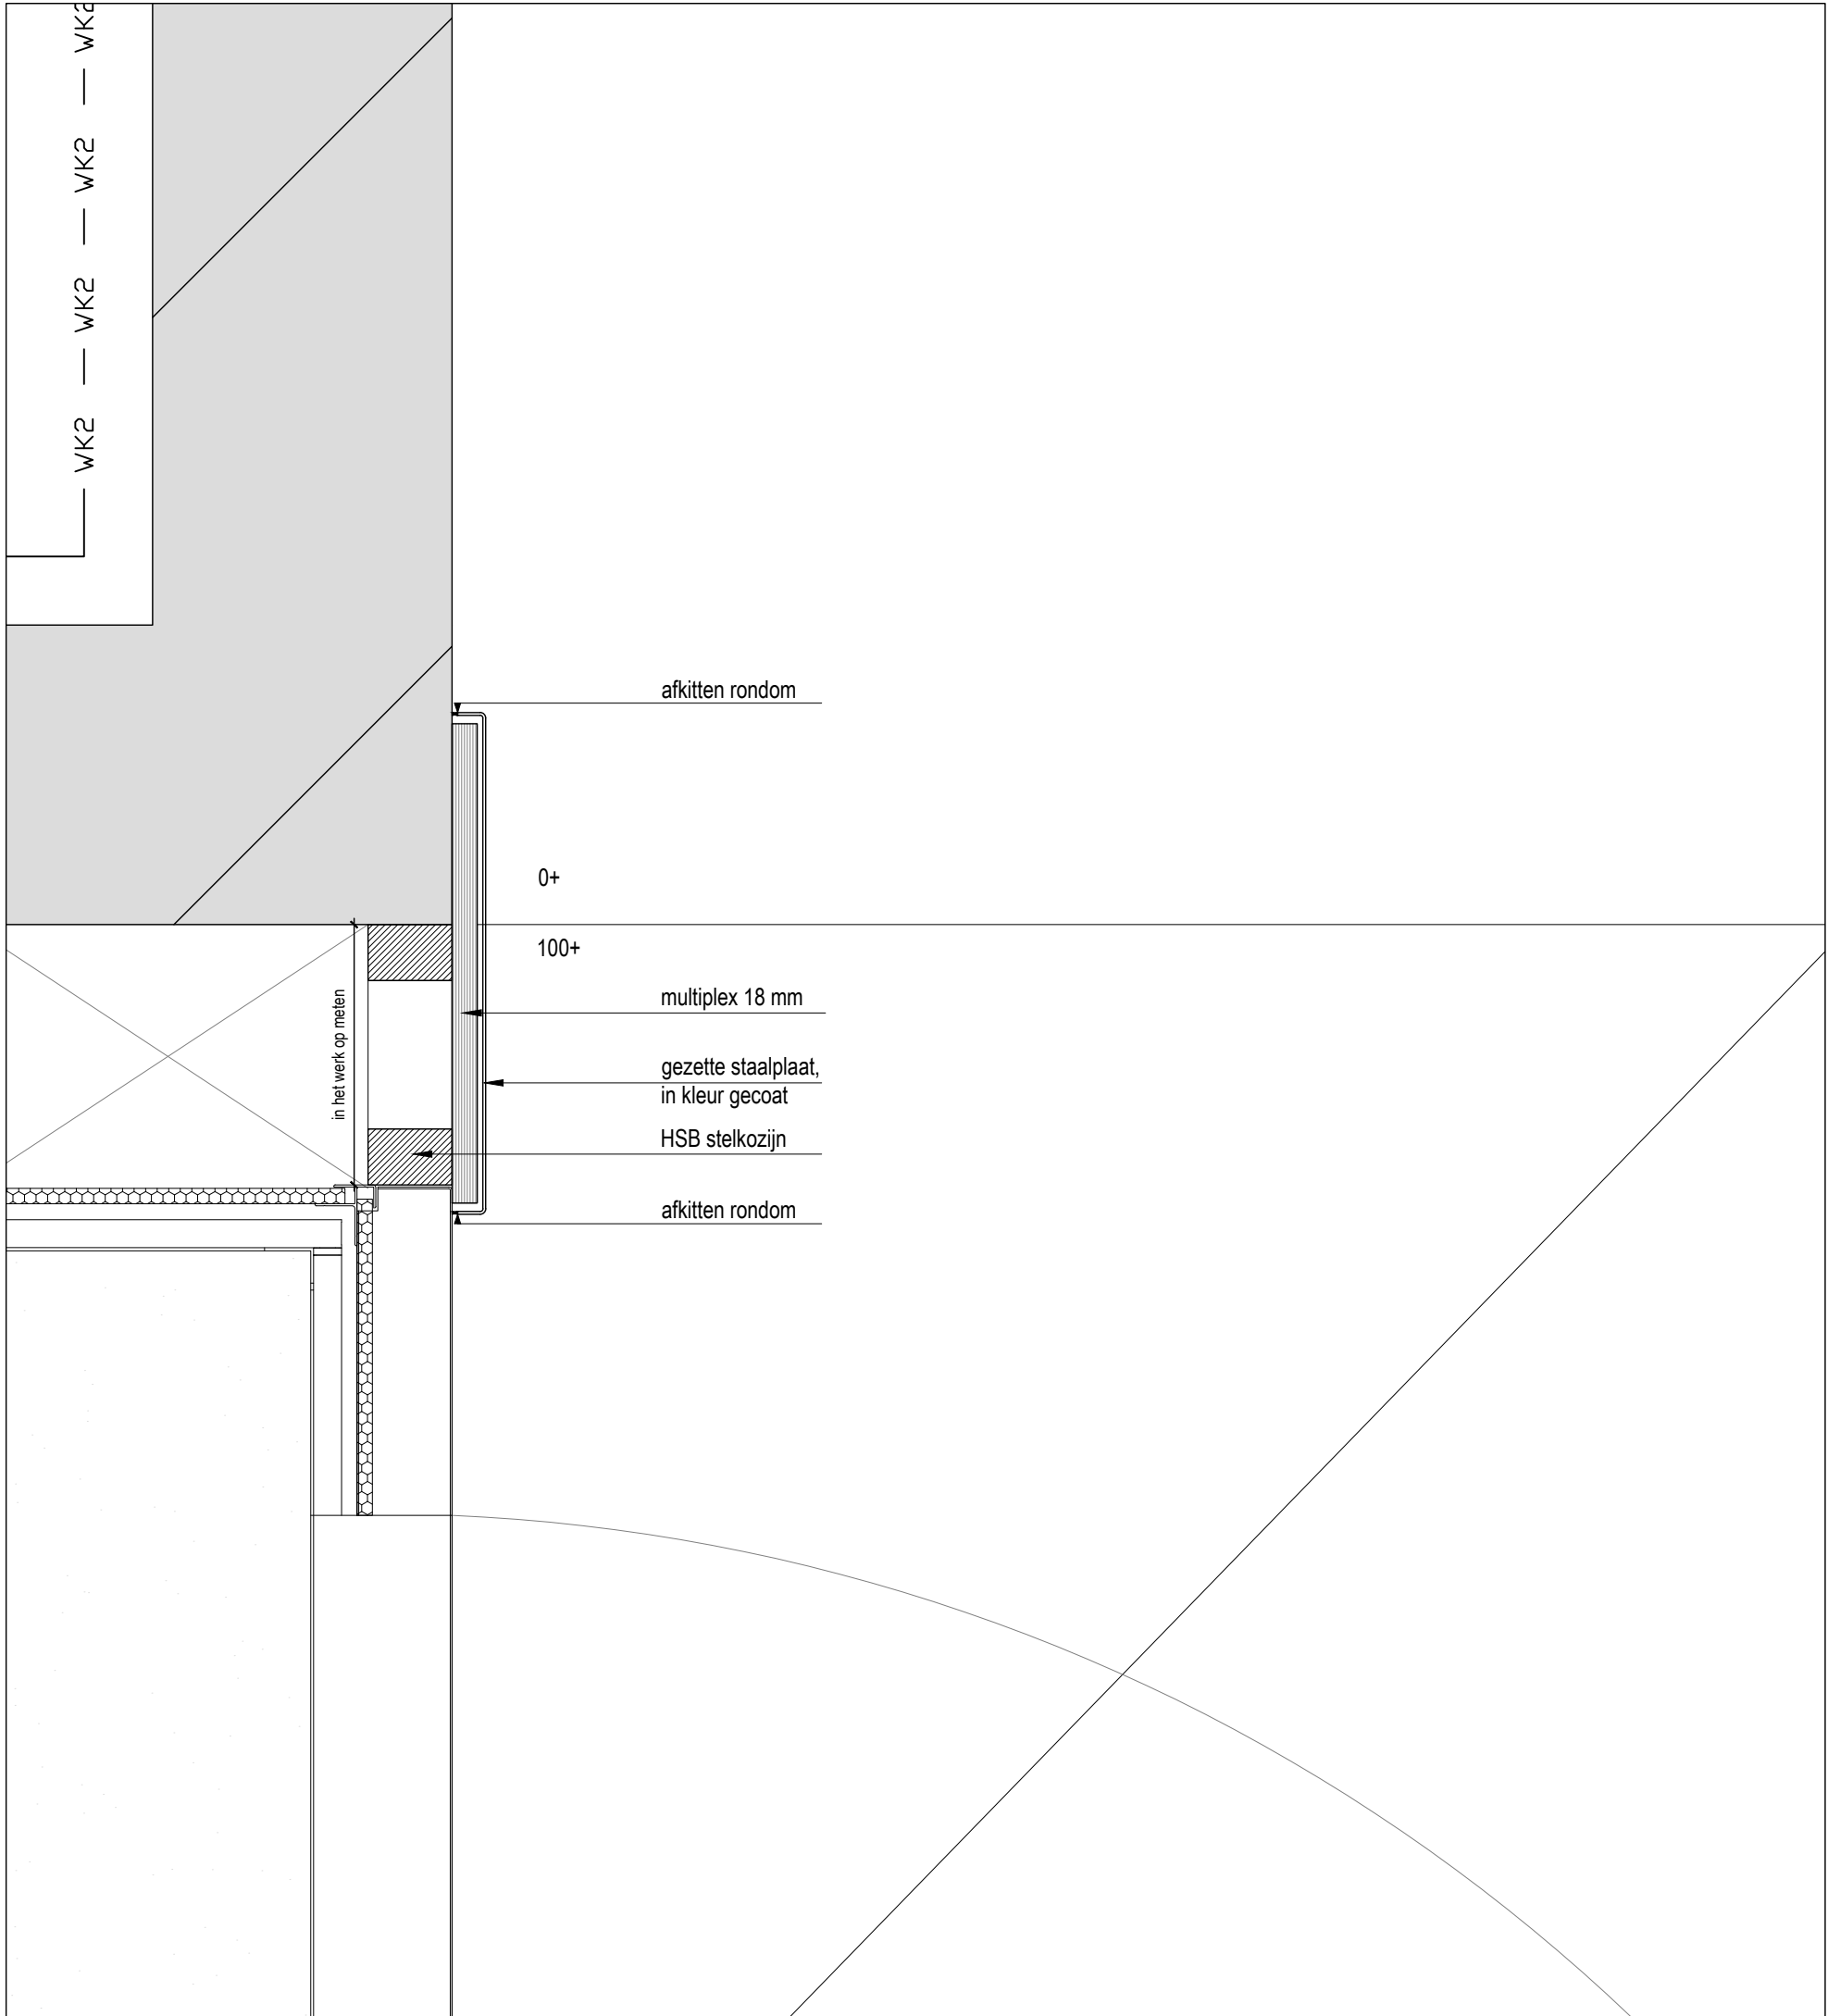

detail 23

Projectnummer RVB : 22790
Besteknummer : 1915.10.U.002.a
Objectnummer : 100086G01

MAATVOERING IN HET WERK EN ONDERLING CONTROLEREN

omschrijving	project	Schiphol - Herinrichting JIC		werknnummer	21.1812
	opdrachtgever	Rijksvastgoedbedrijf		bladnummer	BB-25-23
	omschrijving	Horizontaal liftaansluitingsdetail Begane grond, tussen assen 9 en 10		datum	01-11-2023



Voorberg Bouwkunde B.V.
Stadhoudersweg 135b
3039 EH Rotterdam

wijzigingen

tekening	schaal	1:5
	formaat	A2
	getekend	JA

Postbus 27501, 3003 MA Rotterdam | telefoon: 010-4674533 | fax: 010-4667914 | e-mail: info@voorbergbouwkunde.nl