



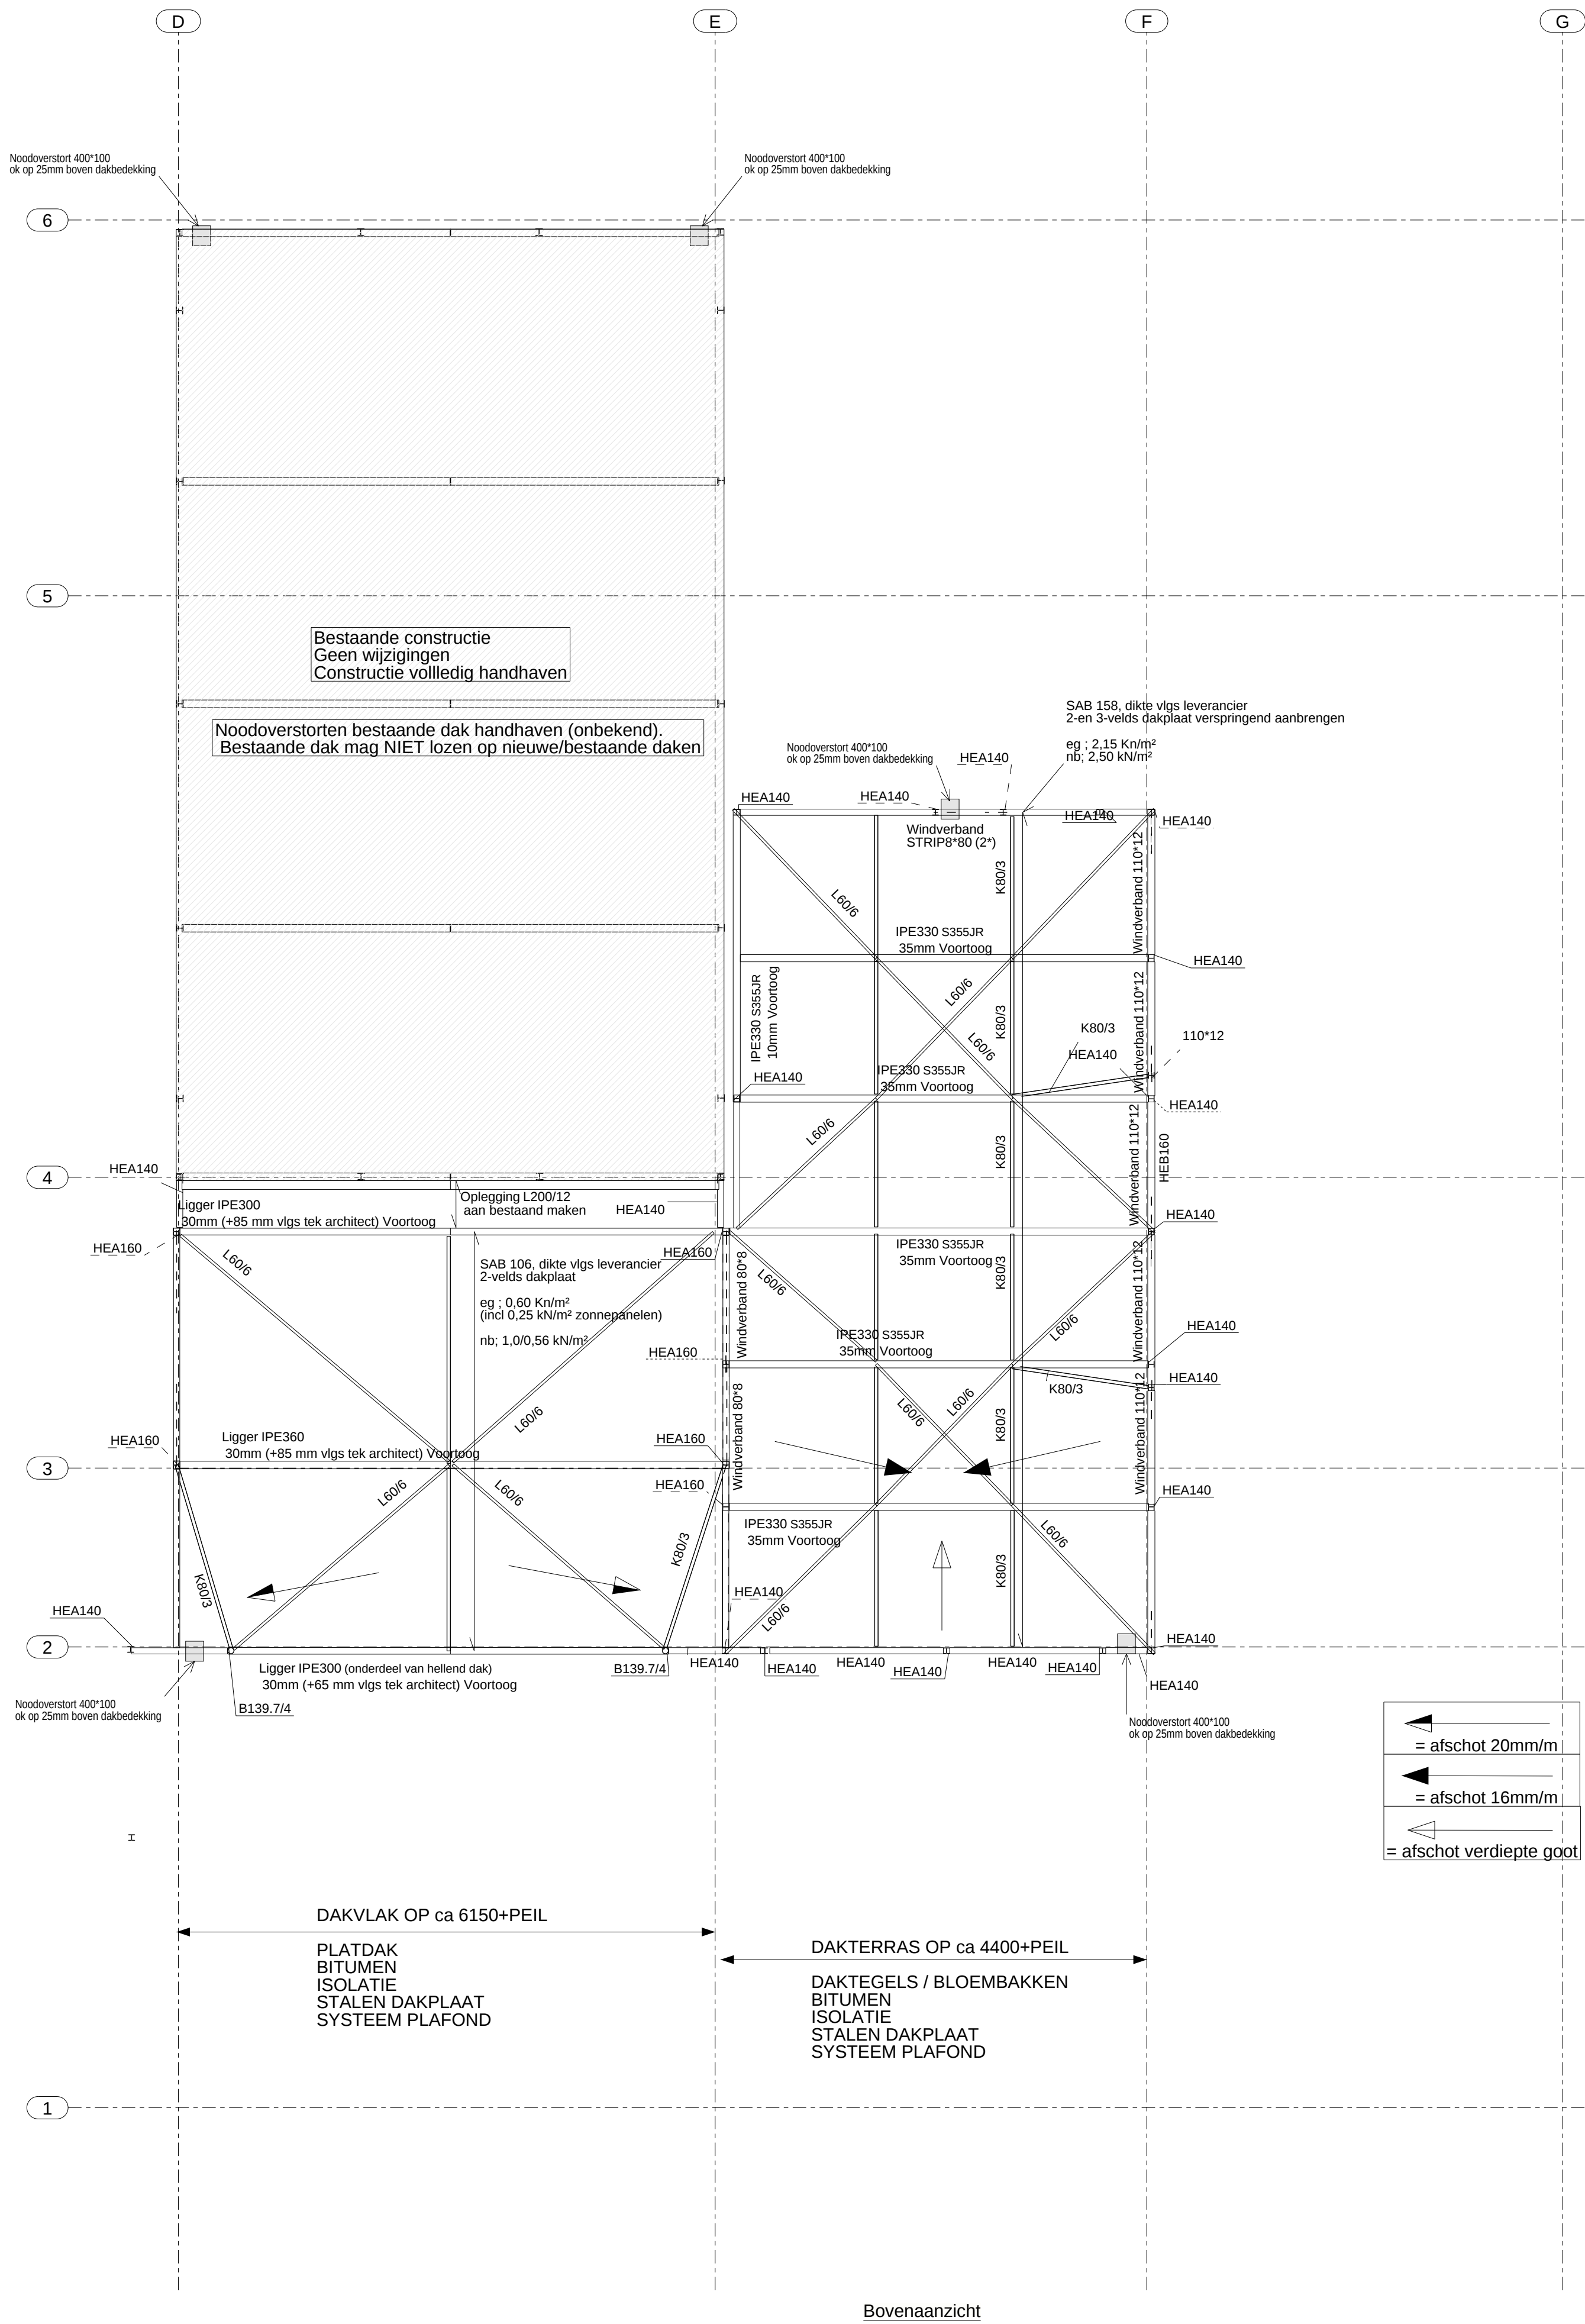

Bovenaanzicht

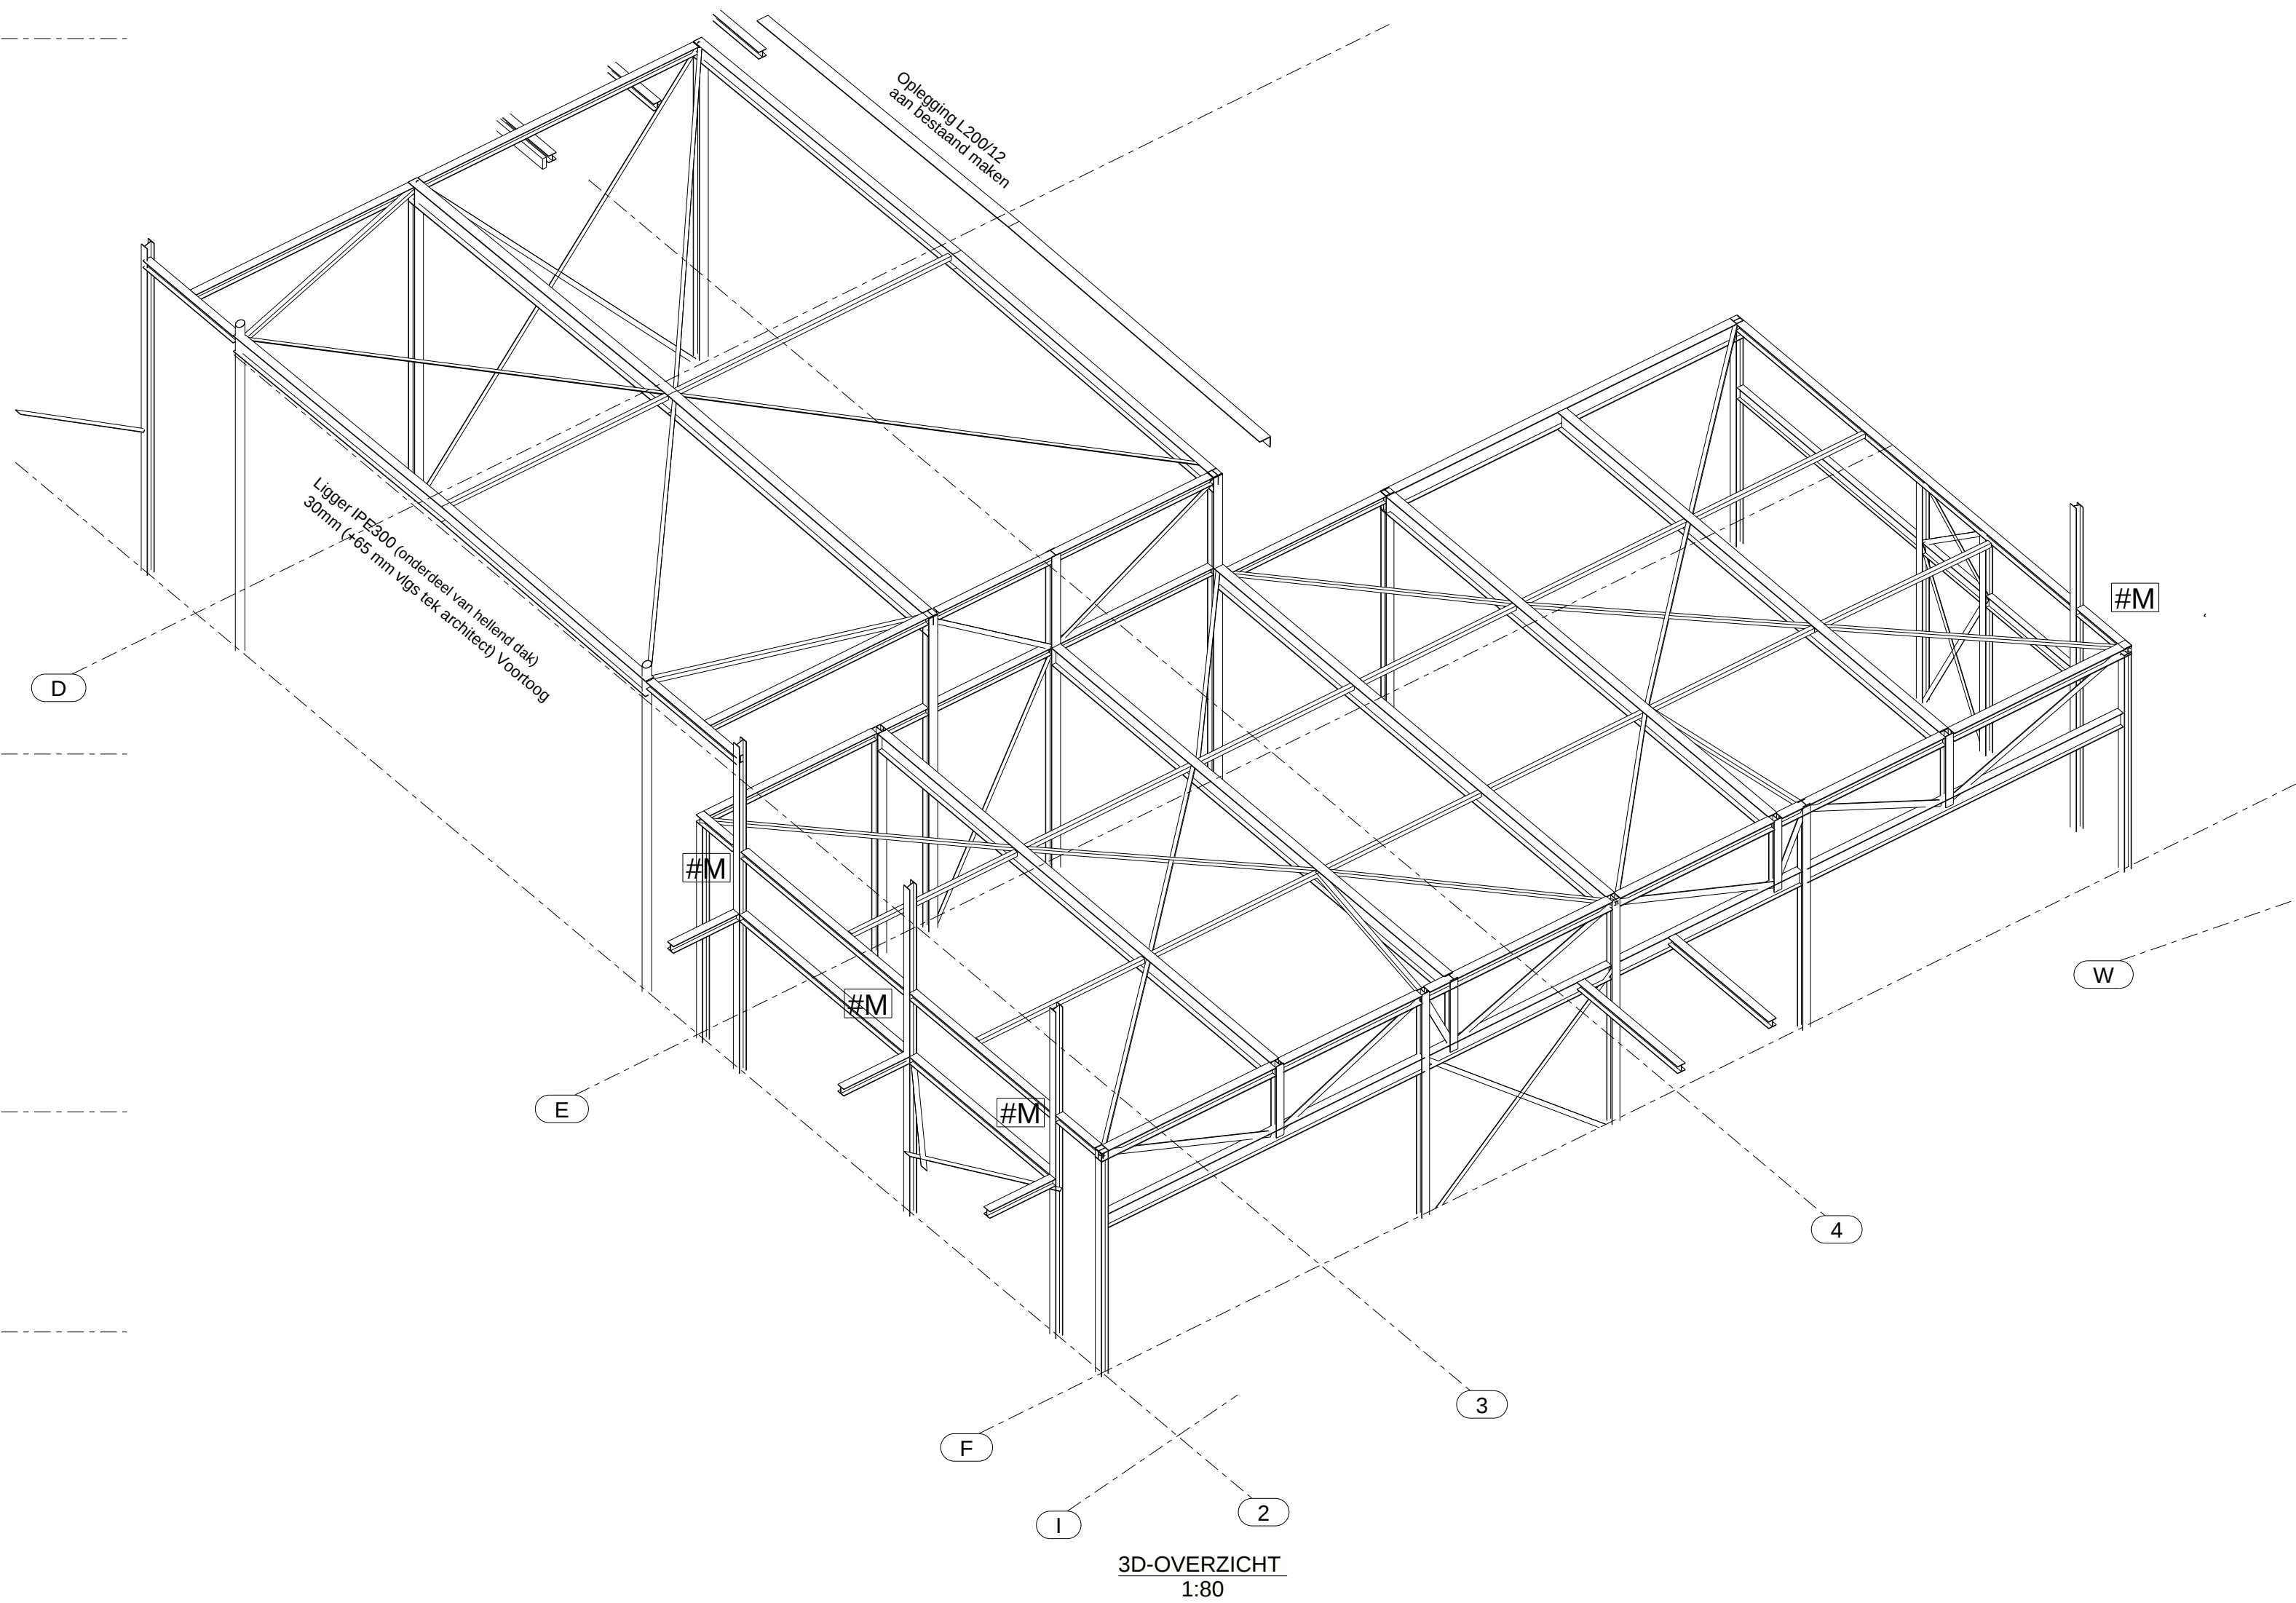

3D-OVERZICHT
1:80

AANZICHTEN EN DOORSNEDES STAAN OP TEK G5

Staal dient brandwerend bekleed te worden volgens brandrapport.

***** CONSTRUCTIEVE UITGANGSPUNTEN STAALCONSTRUCTIES *****

- Staal kwaliteit FeE235 (kokers FeE275), tenzij anders aangegeven
- Hoedliggers (THQ) staalkwaliteit S355JR
- Staalstralen en (verf)behandeling volgens bestek
- Boutkwaliteit 8.8 / Ankerbouten minimaal M16-4.6 (alle ankers geroalde draad)
- Ter plaatse van windverbanden ankerbouten minimaal M20-8.8
- Lassen a = 0.5 t (minimaal a = 4)
- Aangelaste wapeningstaven tbv koppeling vloeren kwaliteit FEB500
- Stalendakplaten SAB-106R/0.75 (o.g.) volgens tekeningen en berekeningen leverancier, te leggen in 2-velds overspanningen in halfsteensverband. De dakplaten verzorgen tevens de kipstabiliteit van de liggers (berekening volgens leverancier)
- Afschot staalconstructies volgens tekeningen M&J, voortogen volgens hoofdberekening M&J
- Liggers paraboolisch togen (geen kniktoop)
- Afvoeren en spuwers in overleg met M&J, onderkant spuwer op 25 mm boven de dakbedekking
- Aanvullend bouwkundig hulpstaal t.b.v. gevelbeplating, gevelopeningen, dakranden en overig (hulp)staal volgens tekening architect en/of opgaaf aannemer (derden)
- Stalen trappenborden, leuningen en balusters volgens tekening en berekening leverancier
- Tijdens het aanbrengen van de staalconstructie dient men te zorgen voor voldoende montage verbanden
- Tijdens het leggen van vloeren/daken staalconstructie voldoende stempelen, e.e.a. volgens aannemer (let op exc. belast THQ-liggers)
- Kanaalplaatvloeren dienen rondom hoh te worden gekoppeld aan de staalconstructies (zie ook hoofdberekening)
- Brandwerende voorzieningen / eisen volgens tekening architect en/of eisen gemeente
- Definitieve maatvoering / detaillering volgens tekening architect
- Alle detailberekeningen, werkplaatstekeningen en ankerplannen dienen aan de hand van de door M&J vervaardigde hoofdberekening en constructieoverzichten, door de leverancier te worden vervaardigd en in tweevoud ter goedkeuring bij M&J worden ingediend.

Project : MFA te Jistrum				Locatie : Fijkdwei 8 te Jistrum
				Aannemer :
				Architect : Alynia Architecten
				Opdrachtgever : Alynia Architecten
				Onderdeel :
				PLATTEGRONDEN CONSTRUCTIE
				PLATTE DAKEN
				OP CA 4400+ & 6150+ PEIL
				Status : Ter controle
				Getekend : S. Sijma
				Datum : 25-1-2022
				Schaal : 1:80 1:100
				Formaat : 841x594
				Plot datum :
				Project - bladnr. 8694
				G3
				Revisie B
				Tekla Structures

Leveringsvoorwaarden volgens DNR-2011. Controle op maatvoering, detaillering en constructieve uitgangspunten is voor verantwoording van de aannemer. Eventuele ontbrekende maatvoering niet valt tekening opmaken. Deze tekening kan digitaal worden toegevoegd op DWG of PDF-formaat of als Tekla Structures met Deze tekening blijft ons eigendom en mag zonder onze toestemming niet worden geüpload, ter inzage worden gegeven, noch t.b.v. derden worden gebruikt.