


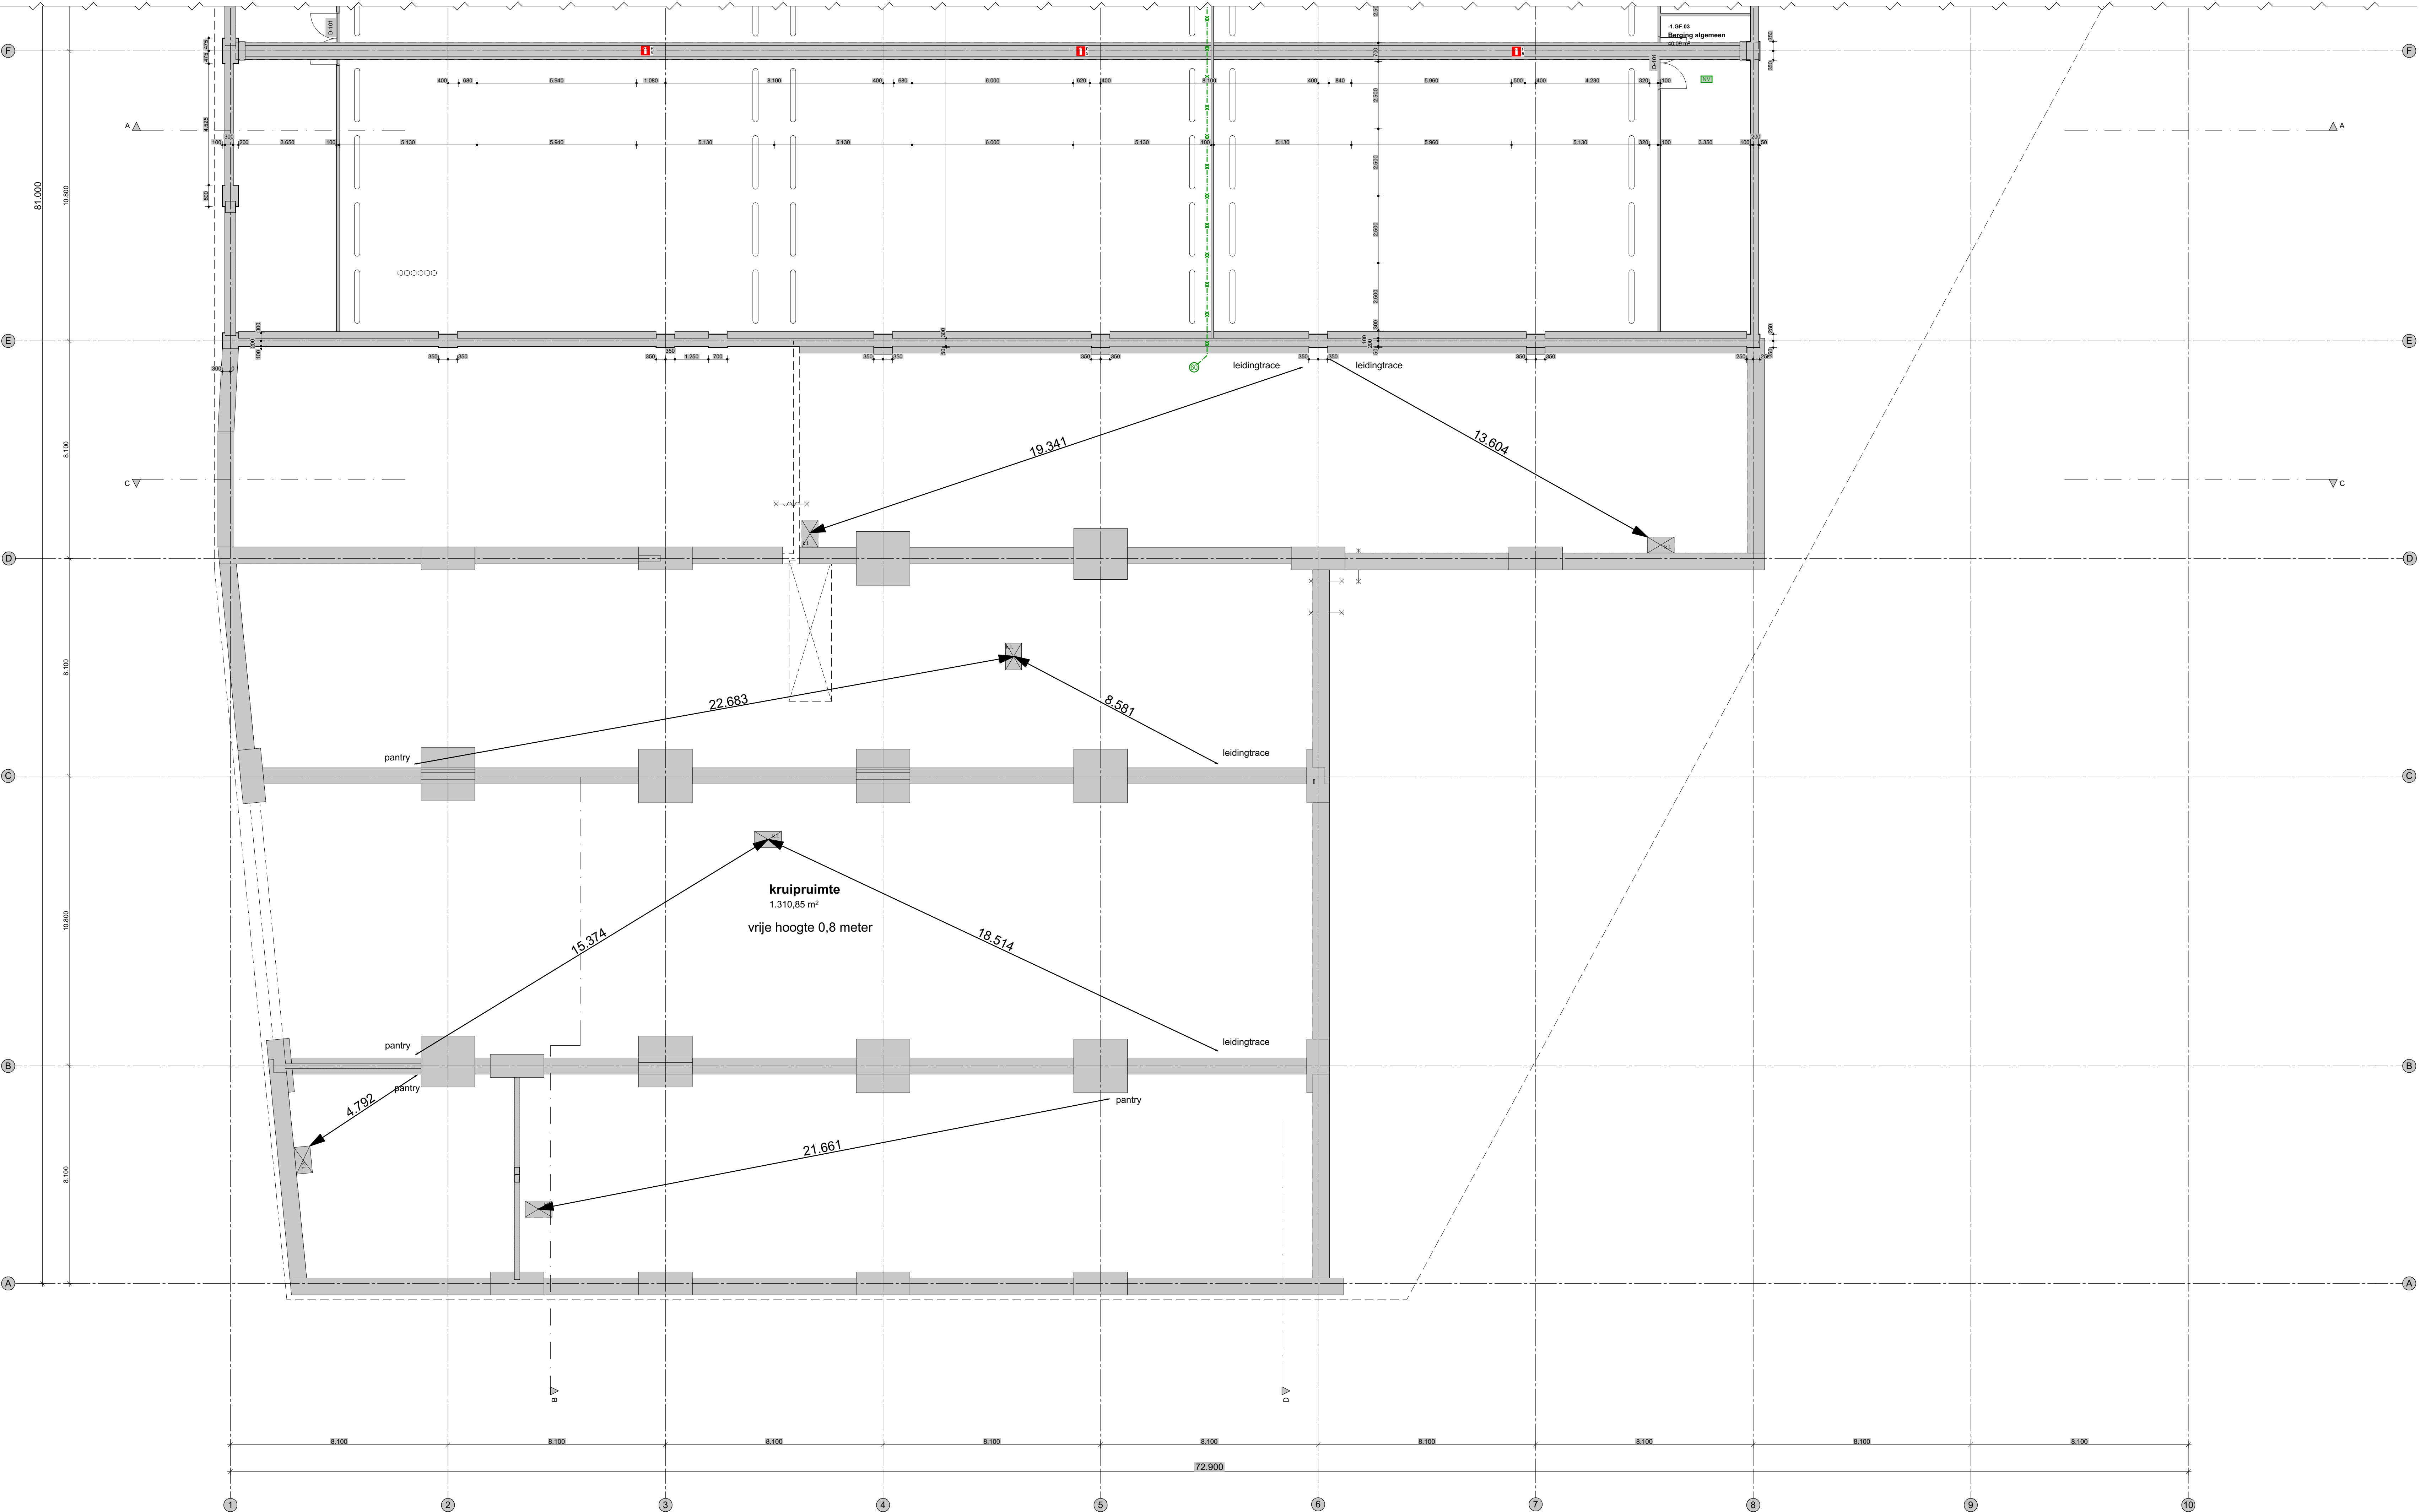

Definitief

tekening nummer: **TO-0.200b**
wijzigingsdatum: **06-07-2023**
datum: **15-06-2022**


International School Utrecht

onderdeel:


**Kruipruimte
Plattegronden**

projectnummer: **3324**
schaal: **1:100**
formaat: **594x1050 (A1 verlengd)**
kenmerk: **3324 hoofdmodel**
referte: **Amelia Gawronska, Joost Kettmann**

opdrachtgever:
Gemeente Utrecht

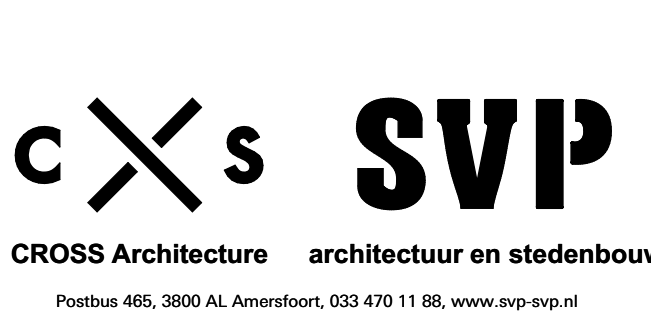

PVE
S
Primary Years Program (PYP)
 - Early years
 - Elementary grades
Secondary Program (MYPDP)
 - Middle Years Program / Diploma Program
General Facilities (GF)
 - Students
 - Parent Community
 - Support Staff
Physical Education (PHE)
Afterschool care (AC)
Installations (IN)
Spacenumbers
0.AC.xx - **E**
 ↑ ↑ ↑
 spacenumbers
 abbreviation PVE
 story

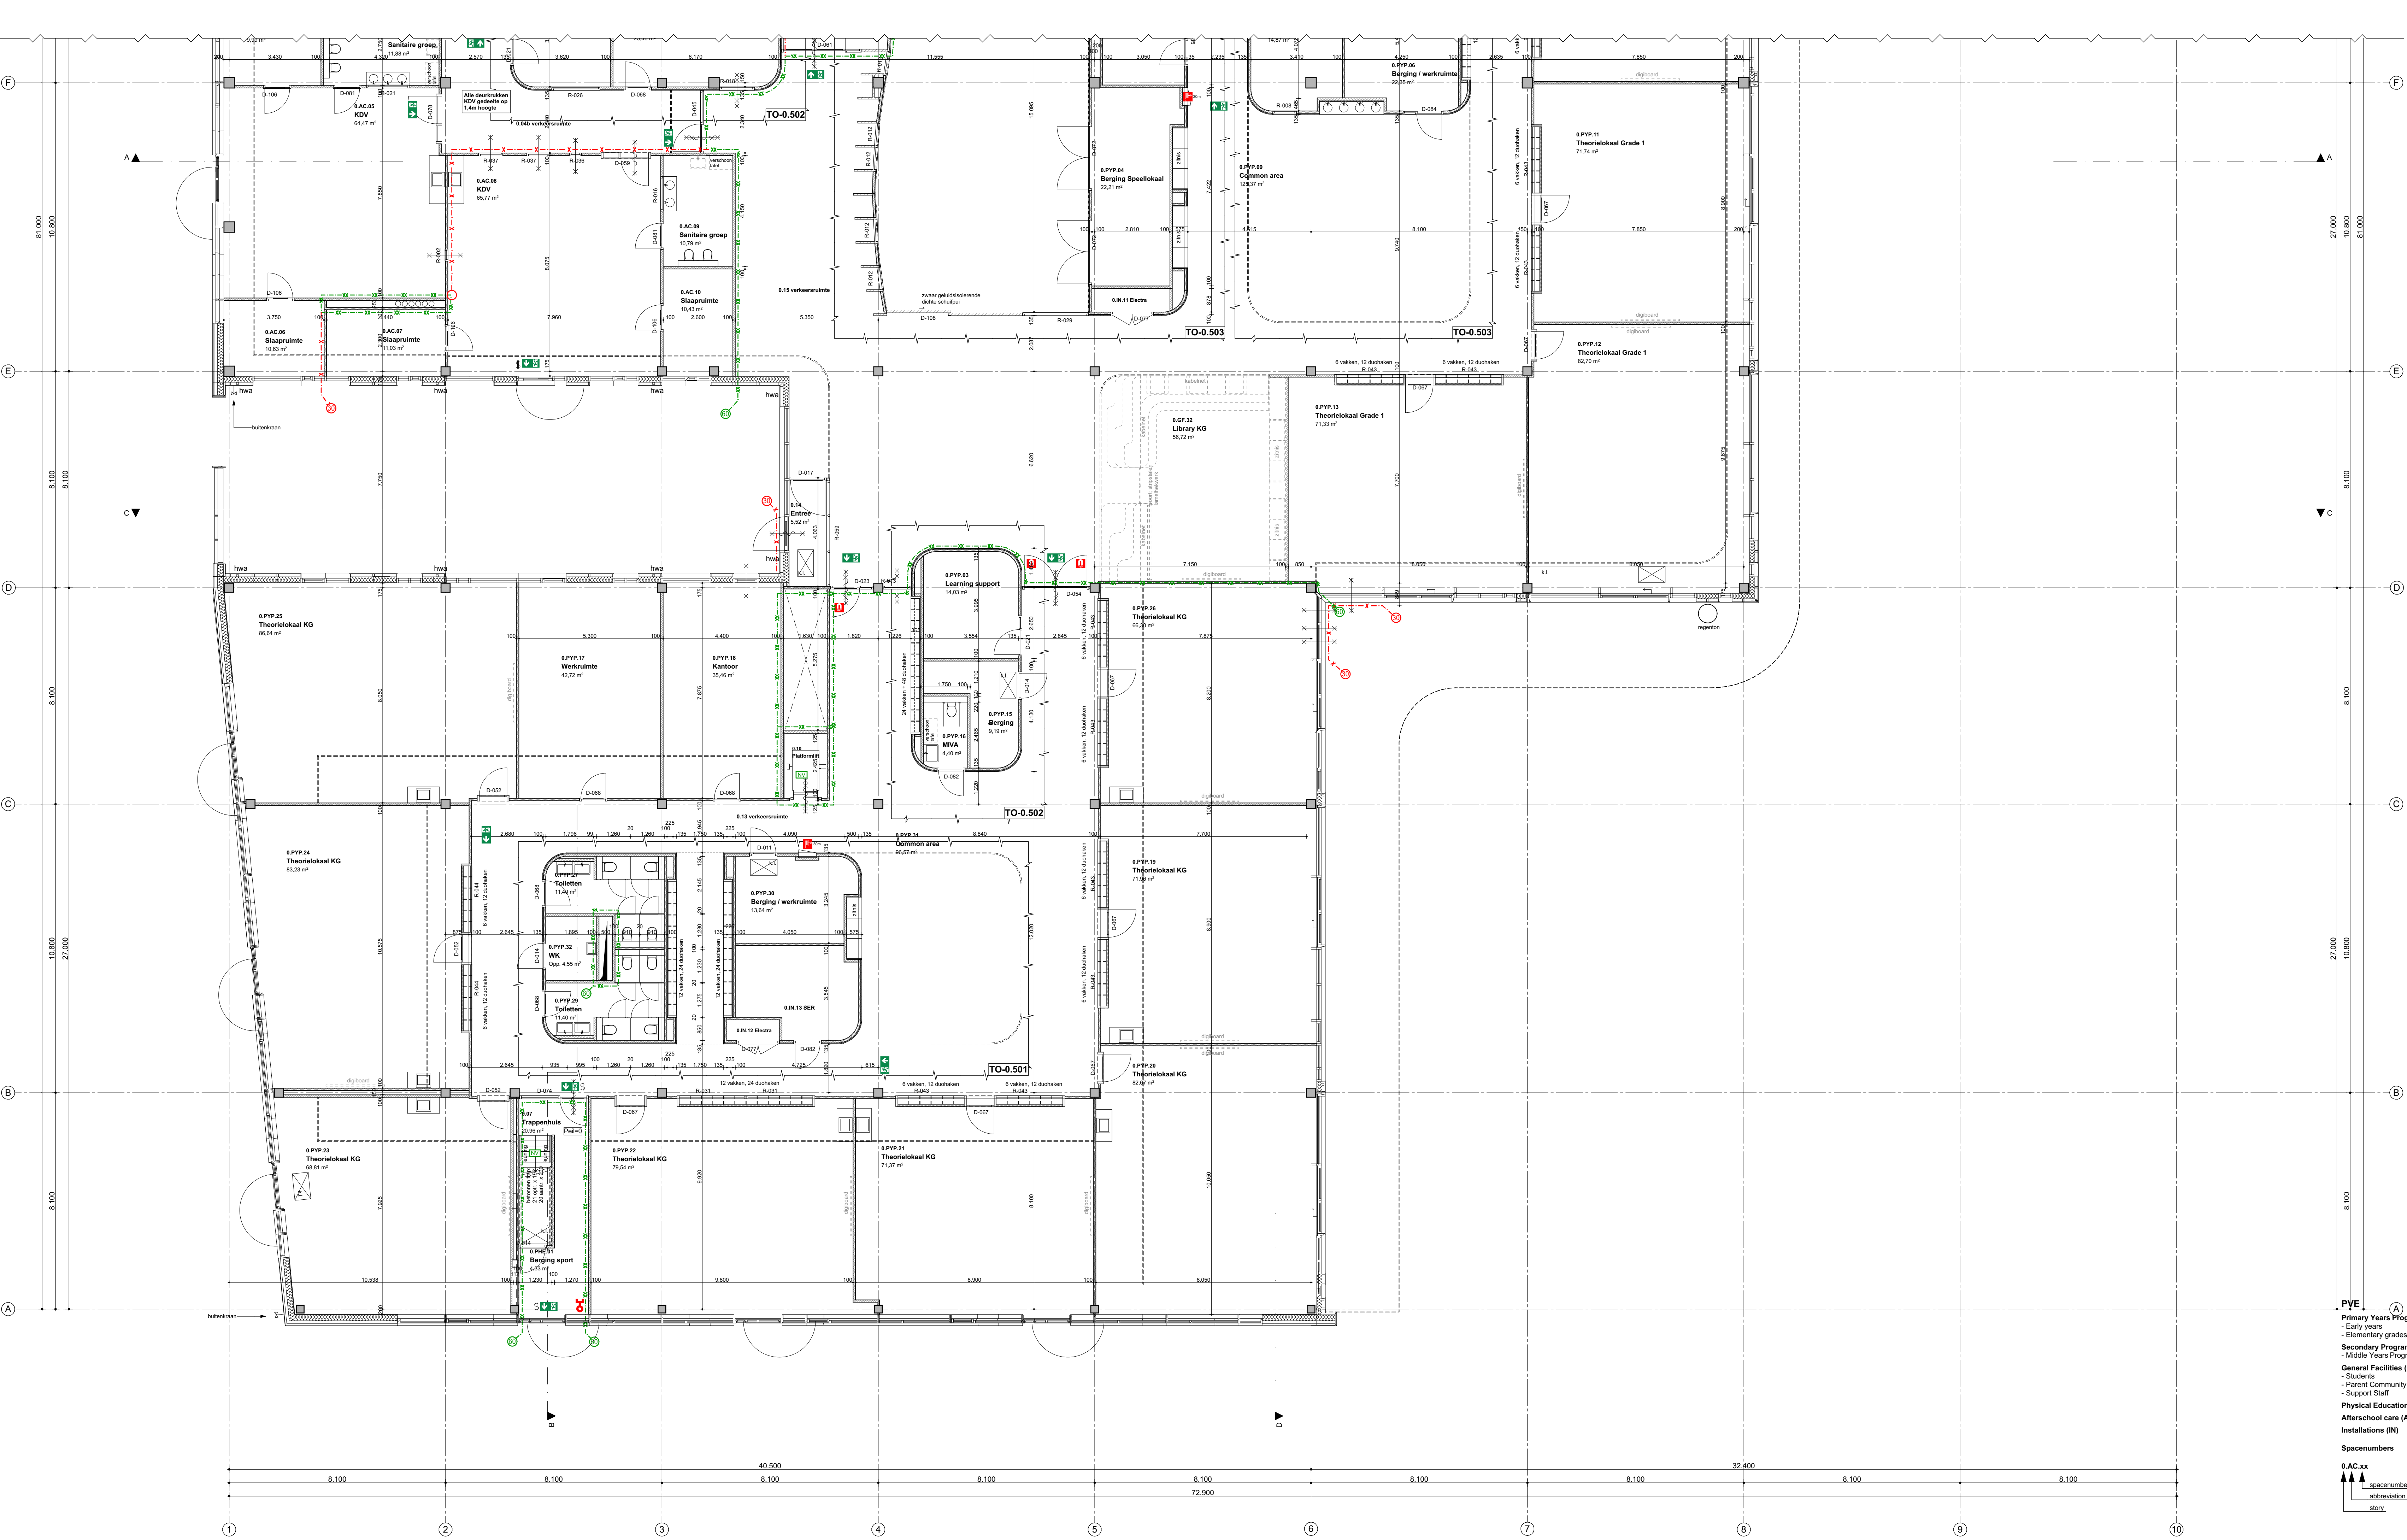

- Renvooi bouwknid
- gevelisolate
 - kalzandsteen
 - beton
 - ms wand
 - ms wand met bekleding
 - vilton softsonic 33mm
 - trernorm 60mm
 - houten wand
 - achterwand ganderokast met gaperfoerd paneel
 - HSB wand
 - gras
 - beplanting
 - bankje in plantenbak
 - roostervloer
 - betontegels 500x500
 - dakbedekking

Sanitaire wanden

* toiletgroep 0.PYP.07, 0.PYP.08, 0.PYP.27 en 0.PYP.29 voorzien van lage sanitaire wanden

* toiletgroep 1.PYP.17, 1.PYP.20, 2.PYP.17 en 2.PYP.20 voorzien van hoge sanitaire wanden

Een toilet- of badruimte heeft tot een hoogte van 1,2m een wateropname die gemiddeld niet groter is dan 0,1 kg/(m².s¹) en op geen enkele plaats groter dan 0,2 kg/(m².s¹)

- Renvooi brandveiligheid
- brandschieding compartimentering met een W.B.D.B.O. van 30 minuten en tussen twee besloten ruimten met een WRD van R200
 - brandschieding compartimentering met een W.B.D.B.O. van 60 minuten en tussen twee besloten ruimten met een WRD van R200
 - brandschieding compartimentering met een W.B.D.B.O. van 90 minuten en tussen twee besloten ruimten met een WRD van R200
 - brandmeldpaneel
 - droge busleiding
 - deuren zonder sleutel te openen
 - vulpunt droge busleiding
 - sleutelkuis
 - deur op kleefmagneet
 - deur inclusief kozijn met een dubbelzijdig W.B.D.B.O. van 20 minuten
 - deur inclusief kozijn met een dubbelzijdig W.B.D.B.O. van 30 minuten
 - deur inclusief kozijn met een dubbelzijdig W.B.D.B.O. van 60 minuten
 - deurdranger
 - constructie met een W.B.D.B.O. van (.) minuten
 - (.) schacht met een W.B.D.B.O. van (.) minuten
 - picogram "vluchtrichting" conform NEN 3011 en NEN-EN 1838
 - noodverlichting conform NEN-EN 1838
 - brandlanghaspel, lichte slang in meters (de haspels hebben een statische druk van niet minder dan 100 kPa en een capaciteit van 1,5 m³, bij gelijktijdig gebruik van twee brandlanghaspels aangesloten op dezelfde voorziening voor drinkwater)
 - brandblusser
 - (S.) - schuimbuisser (.) inhoud in kilogram
 - (P.) - poederblusser (.) inhoud in kilogram
- positie van vluchtwegpictogrammen, noodverlichting brandlanghaspels en brandblussers zijn indicatief en dienen nader door te worden uitgewerkt door de installateur
- De verrijfhuizen in een ondergrondse functie voor basisonderwijs (leslokalen) en voor kinderdagverblijf (PGKDV) hebben een koeloxidimeter.

Definitief

tekening nummer: **TO-0.201b**

wijzigingsdatum: **06-07-2023**

datum: **15-06-2022**

International School Utrecht

onderdeel:
begane grond deel B
Plattegronden

projectnummer: 3324

schaal: 1:100


formaat: 594x1050 (A1 verlengd)

kenmerk: 3324 hoofdmodel

referte: Amelia Gawronska, Joost Kettmann

opdrachtgever:
Gemeente Utrecht

- PVE
- Primary Years Program (PYP)
- Early years
 - Elementary grades
- Secondary Program (MYPDP)
- Middle Years Program / Diploma Program
- General Facilities (GF)
- Students
 - Parent Community
 - Support Staff
- Physical Education (PHE)
- After-school care (AC)
- Installations (IN)
- Spacenumbers
- 0AC.xx
- ↑ spacenummer
 - ↑ abbreviation PVE
 - ↑ story

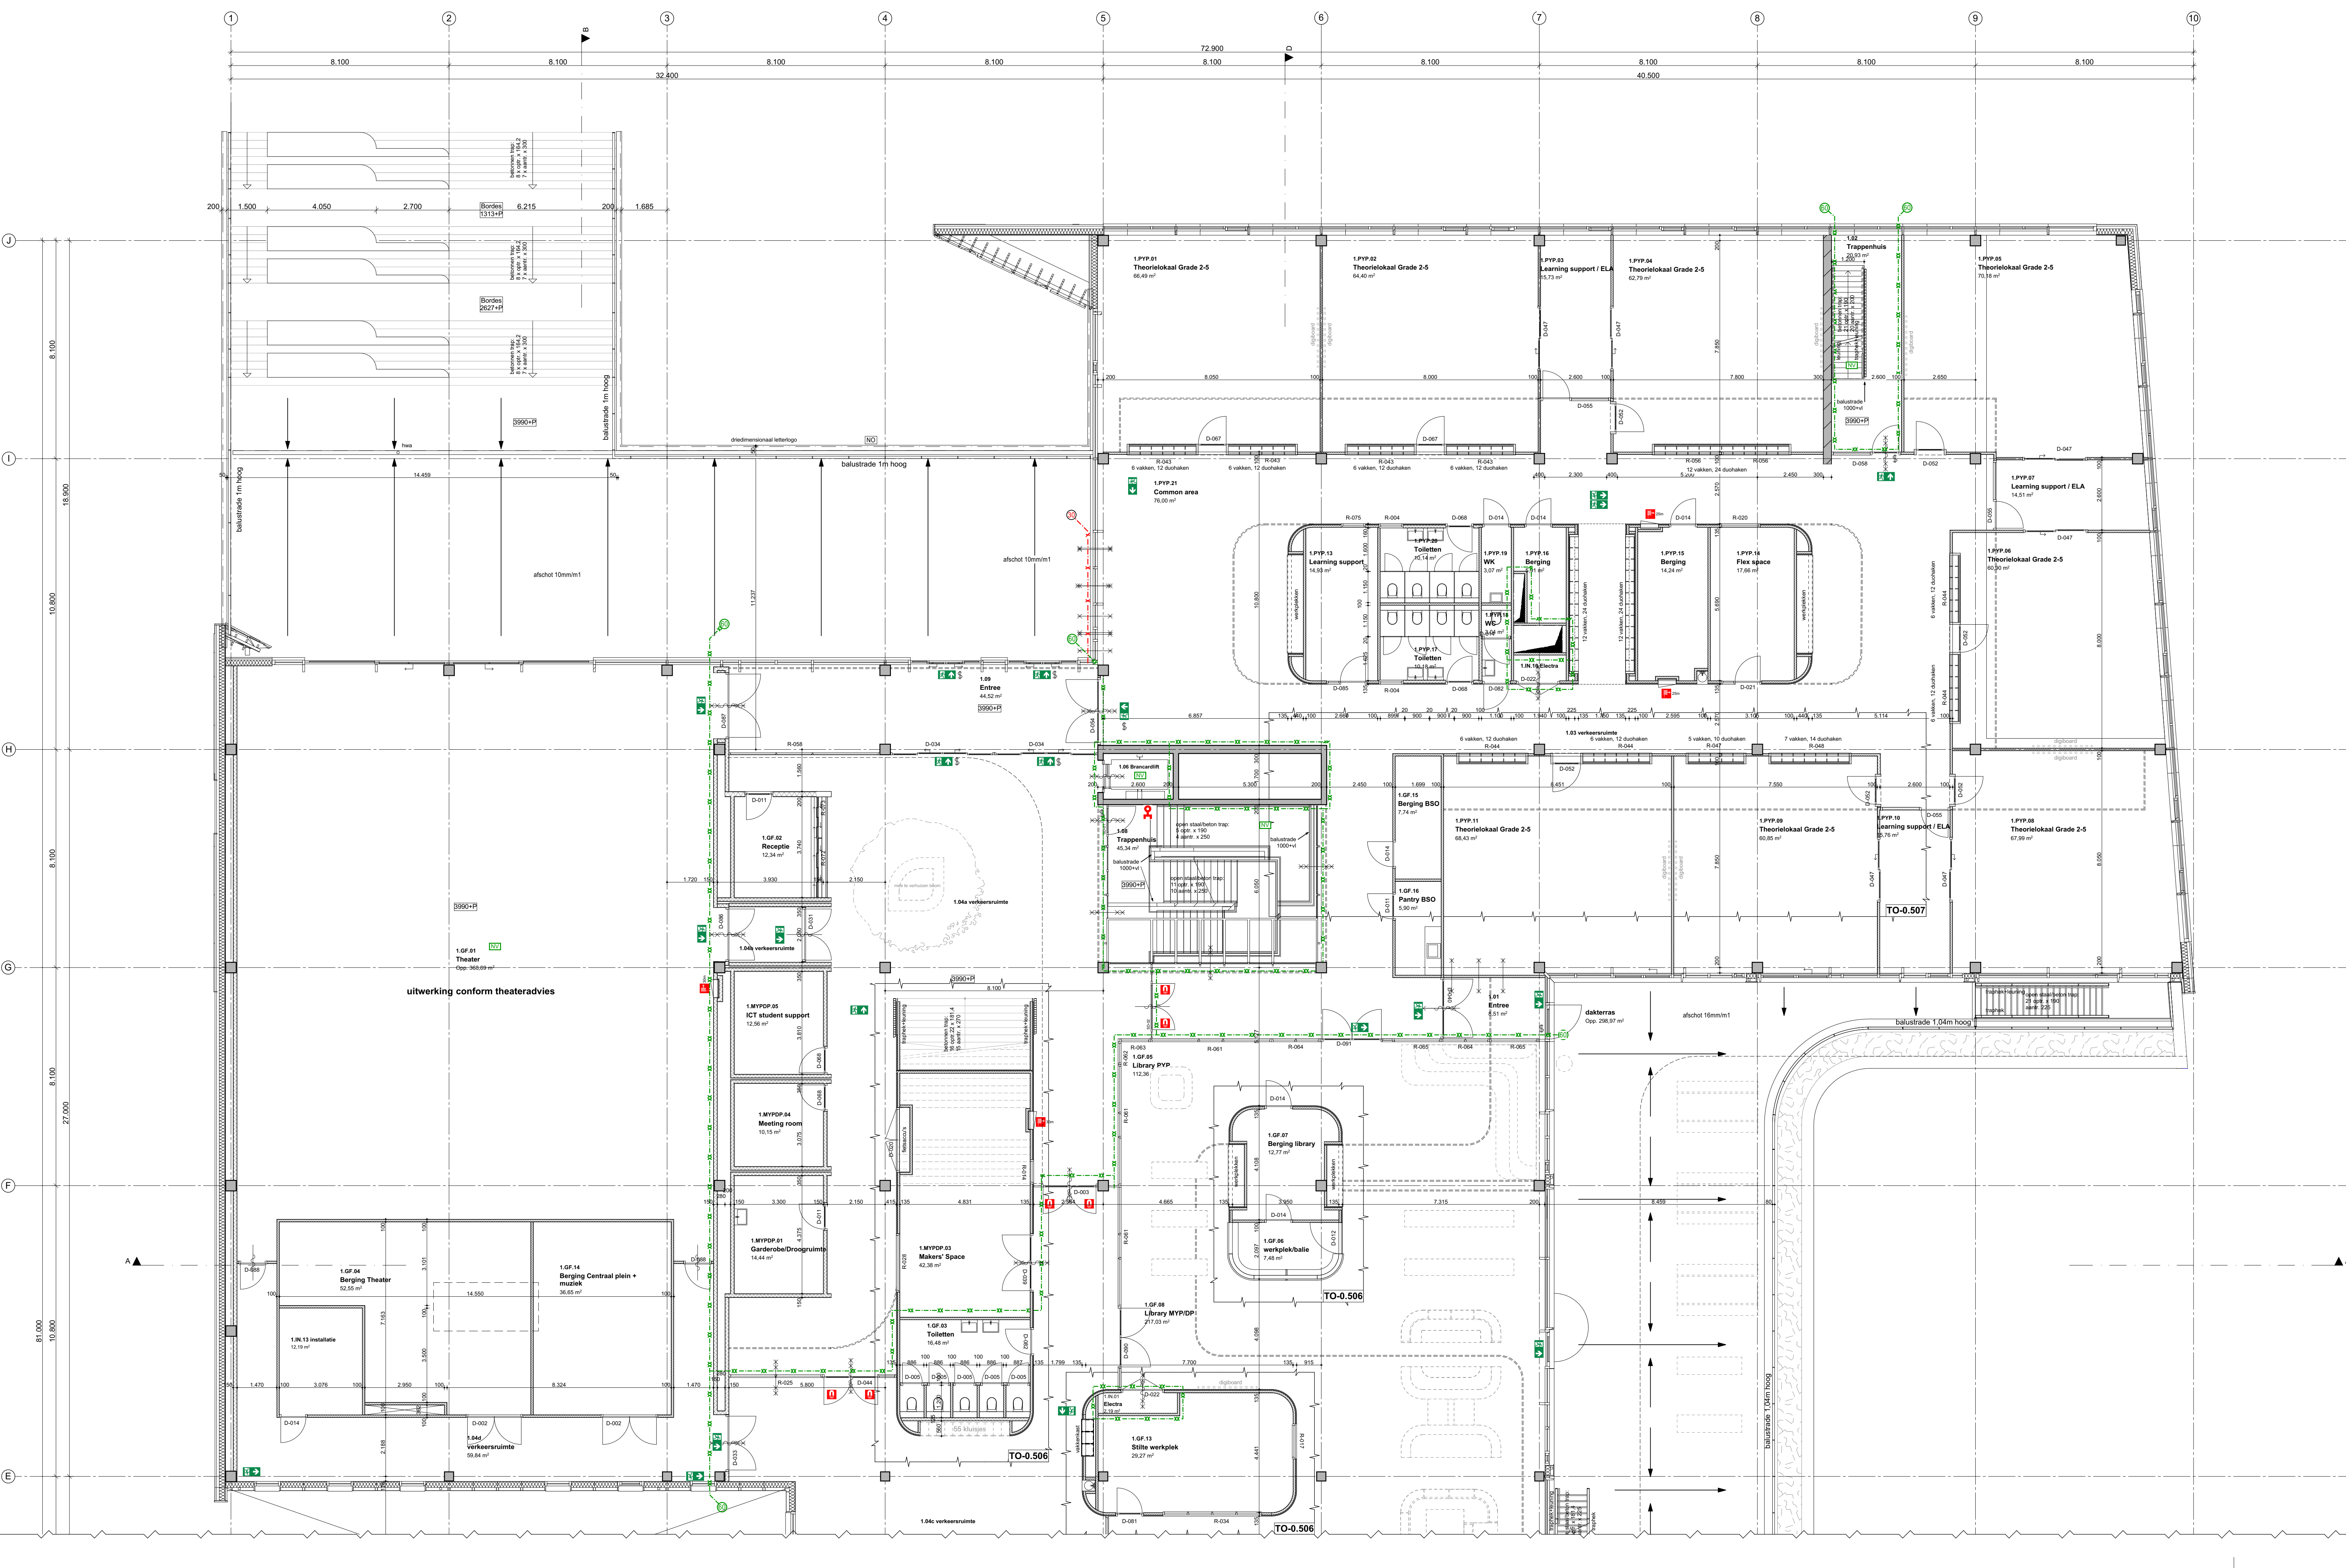

Renvooi bouwkundig

- gevelisolatie
- kalkeandsteen
- beton
- ms wand
- ms wand met bekleding
- tilton softsonic 33mm
- termostaat 60mm
- houten wand
- achterwand gardekast met gaperfoerd paneel
- HSB wand
- gras
- beplanting
- bankje in plantenbak
- roostervloer
- betontegels 500x500
- dakbedekking

Sanitaire wanden

* toiletgroep 0.PYP.07, 0.PYP.08, 0.PYP.27 en 0.PYP.29 voorzien van lage sanitaire wanden

* toiletgroep 1.PYP.17, 1.PYP.20, 2.PYP.17 en 2.PYP.20 voorzien van hoge sanitaire wanden

Een toilet- of badruimte heeft tot een hoogte van 1,2m een wateropname die gemiddeld niet groter is dan 0,1kg/(m².s¹) en op geen enkele plaats groter dan 0,2 kg/(m².s¹)

Renvooi brandveiligheid

- brandscherm compartimentering met een W.B.D.B.O. van 30 minuten en tussen twee besloten ruimten met een WRD van R200
- brandscherm compartimentering met een W.B.D.B.O. van 60 minuten en tussen twee besloten ruimten met een WRD van R200
- brandscherm compartimentering met een W.B.D.B.O. van 90 minuten en tussen twee besloten ruimten met een WRD van R200
- brandmeldpaneel
- droge busleiding
- deuren zonder sleutel te openen
- vulpunt droge busleiding
- sleutelkuis
- deur op kleeftagmet
- deur inclusief kozijn met een dubbelzijdig W.B.D.B.O. van 20 minuten
- deur inclusief kozijn met een dubbelzijdig W.B.D.B.O. van 30 minuten
- deur inclusief kozijn met een dubbelzijdig W.B.D.B.O. van 60 minuten
- deurdranger
- constructie met een W.B.D.B.O. van (...) minuten
- schacht met een W.B.D.B.O. van (...) minuten
- picogram "vluchtrichting" conform NEN 3011 en NEN-EN 1838
- noodverlichting conform NEN-EN 1838
- brandlanghaspel, lengte slang in meters (de haspels hebben een statische druk van niet minder dan 100 kPa en een capaciteit van 1,3 m³, bij gelijktijdig gebruik van twee brandlanghaspels aangesloten op dezelfde voorziening voor drinkwater)
- brandblusser
 - SC (...) - schuimblusser (...) inhoud in kilogram
 - PL (...) - poederblusser (...) inhoud in kilogram

positie van vluchtwegrichtogrammen, noodverlichting brandlanghaspels en brandblussers zijn indicatief en dienen nader door te worden uitgewerkt door de installateur

De verrijfplaatsen in een onderwijsfunctie voor basisonderwijs (leslokalen) en voor kinderdagverblijf (PGKDV) hebben een koolstofdioxide-meter.

Definitief

tekening nummer: **TO-0.202a**

wijzigingsdatum: **06-07-2023**

datum: **15-06-2022**

International School Utrecht

onderdeel: **eerste verdieping deel A Plattegronden**

projectnummer: **3324**

schaal: **1:100**

formaat: **594x1050 (A1 verlengd)**

kenmerk: **3324 hoofdmodel**

referte: **Amelia Gawronska, Joost Kettmann**


opdrachtgever: **Gemeente Utrecht**

PVE
Primary Years Program (PYP)
- Elementary grades
Secondary Program (MYPDP)
- Middle Years Program / Diploma Program
General Facilities (GF)
- Students
- Parents Community
- Support Staff
Physical Education (PHE)
After-school care (AC)
Installations (IN)
Spacenumbers
BAC-xx
- spacenummer
- abbreviation PVE
- story

cxs SVP

CROSS Architecture architectuur en stedenbouw

Postbus 465, 3800 AL Amersfoort, 033 470 11 88, www.svp-arp.nl

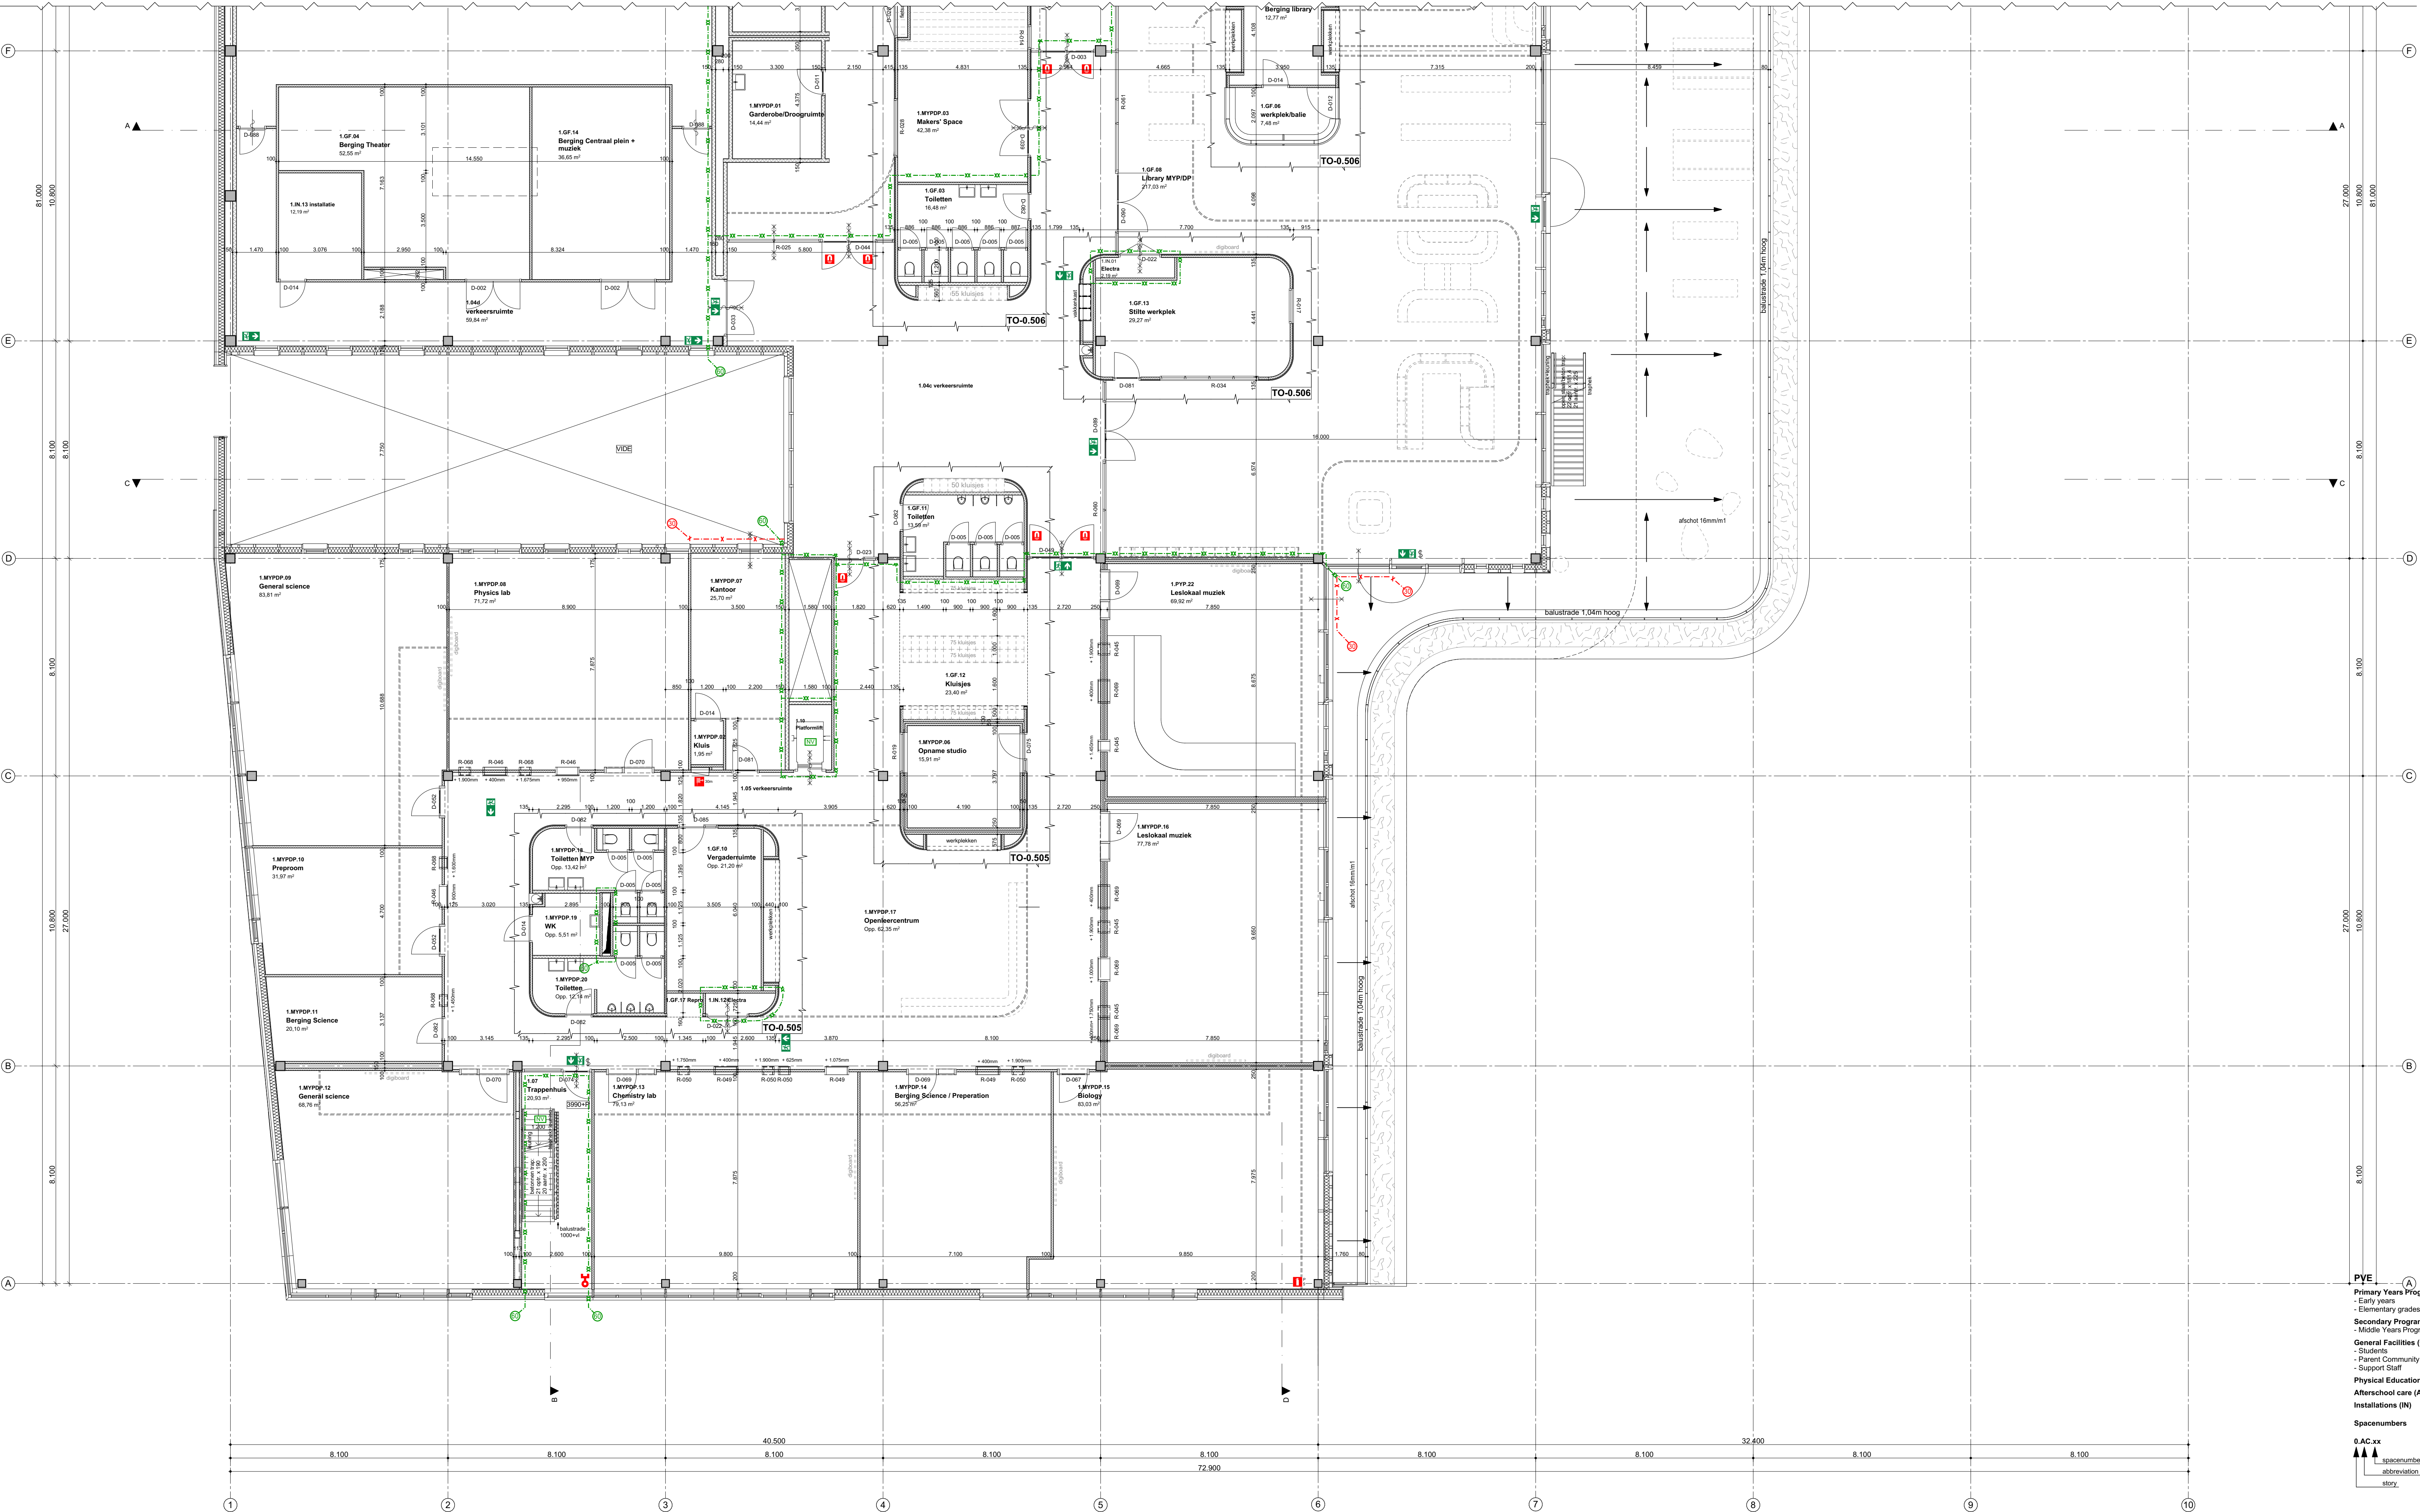

- Renvooi bouwknid
- gevelisolatie
 - kalkeandsteen
 - beton
 - ms wand
 - ms wand met bekleding
 - tilton softsonic 33mm
 - trnormat 60mm
 - houten wand
 - achterwand gardedekast met paperfoerd panel
 - HSB wand
 - gras
 - bepanting
 - bankje in plantebak
 - roostervoor
 - betontegels 500x500
 - dakbedekking

Sanitaire wanden

* toiletgroep 0.PYP.07, 0.PYP.08, 0.PYP.27 en 0.PYP.29 voorzien van lage sanitaire wanden

* toiletgroep 1.PYP.17, 1.PYP.20, 2.PYP.17 en 2.PYP.20 voorzien van hoge sanitaire wanden

Een toilet- of badruimte heeft tot een hoogte van 1,2m een wateropname die gemiddeld niet groter is dan 0,1kg/(m².s¹) en op geen enkele plaats groter dan 0,2 kg/(m².s¹)

- Renvooi brandveiligheid
- brandschieding compartimentering met een W.B.D.B.O. van 30 minuten en tussen twee besloten ruimten met een WRD van R200
 - brandschieding compartimentering met een W.B.D.B.O. van 60 minuten en tussen twee besloten ruimten met een WRD van R200
 - brandschieding compartimentering met een W.B.D.B.O. van 90 minuten en tussen twee besloten ruimten met een WRD van R200
 - brandmeldpaneel
 - droge busleiding
 - deuren zonder sleutel te openen
 - vulput droge busleiding
 - sleutelkuis
 - deur op kleefmagneet
 - deur inclusief kozijn met een dubbelzijdig W.B.D.B.O. van 20 minuten
 - deur inclusief kozijn met een dubbelzijdig W.B.D.B.O. van 30 minuten
 - deur inclusief kozijn met een dubbelzijdig W.B.D.B.O. van 60 minuten
 - deurdranger
 - constructie met een W.B.D.B.O. van (.) minuten
 - schacht met een W.B.D.B.O. van (.) minuten
 - picogram "vluchtrichting" conform NEN 3011 en NEN-EN 1838
 - noodverlichting conform NEN-EN 1838
 - brandlanghaspel, lengte slang in meters (de haspels hebben een statische druk van niet minder dan 100 kPa en een capaciteit van 1,3 m³, bij gelijktijdig gebruik van twee brandlanghaspels aangesloten op dezelfde voorziening voor drinkwater)
 - brandblusser
 - Se.) - schuimbussler (.) inhoud in kilogram
 - Pl.) - poederblusser (.) inhoud in kilogram
- positie van vluchtwegpictogrammen, noodverlichting brandlanghaspels en handblussers zijn indicatief en dienen nader door te worden uitgewerkt door de installateur
- De vertijfurnen in een onderwijsfunctie voor basisonderwijs (leslokalen) en voor kinderdagverblijf (PGKDV) hebben een koolstofdioxide-meter.

Definitief

tekening nummer: TO-0.202b

wijzigingsdatum: 06-07-2023

datum: 15-06-2022

International School Utrecht

onderdeel:

eerste verdieping deel B

Plattegronden

projectnummer: 3324

schaal: 1:100

formaat: 594x1050 (A1 verlengd)

kenmerk: 3324 hoofdmodel

referte: Amelia Gawronska, Joost Kettmann

opdrachtgever:

Gemeente Utrecht

PVE

Primary Years Program (PYP)

- Early years
- Elementary grades

Secondary Program (MYPDP)

- Middle Years Program / Diploma Program

General Facilities (GF)

- Students
- Parent Community
- Support Staff

Physical Education (PHE)

Afterschool care (AC)

Installations (IN)


Spacenumbers

0.AC.xx

↑↑ spacenummer

↑↑ abbreviation PVE

↑↑ story

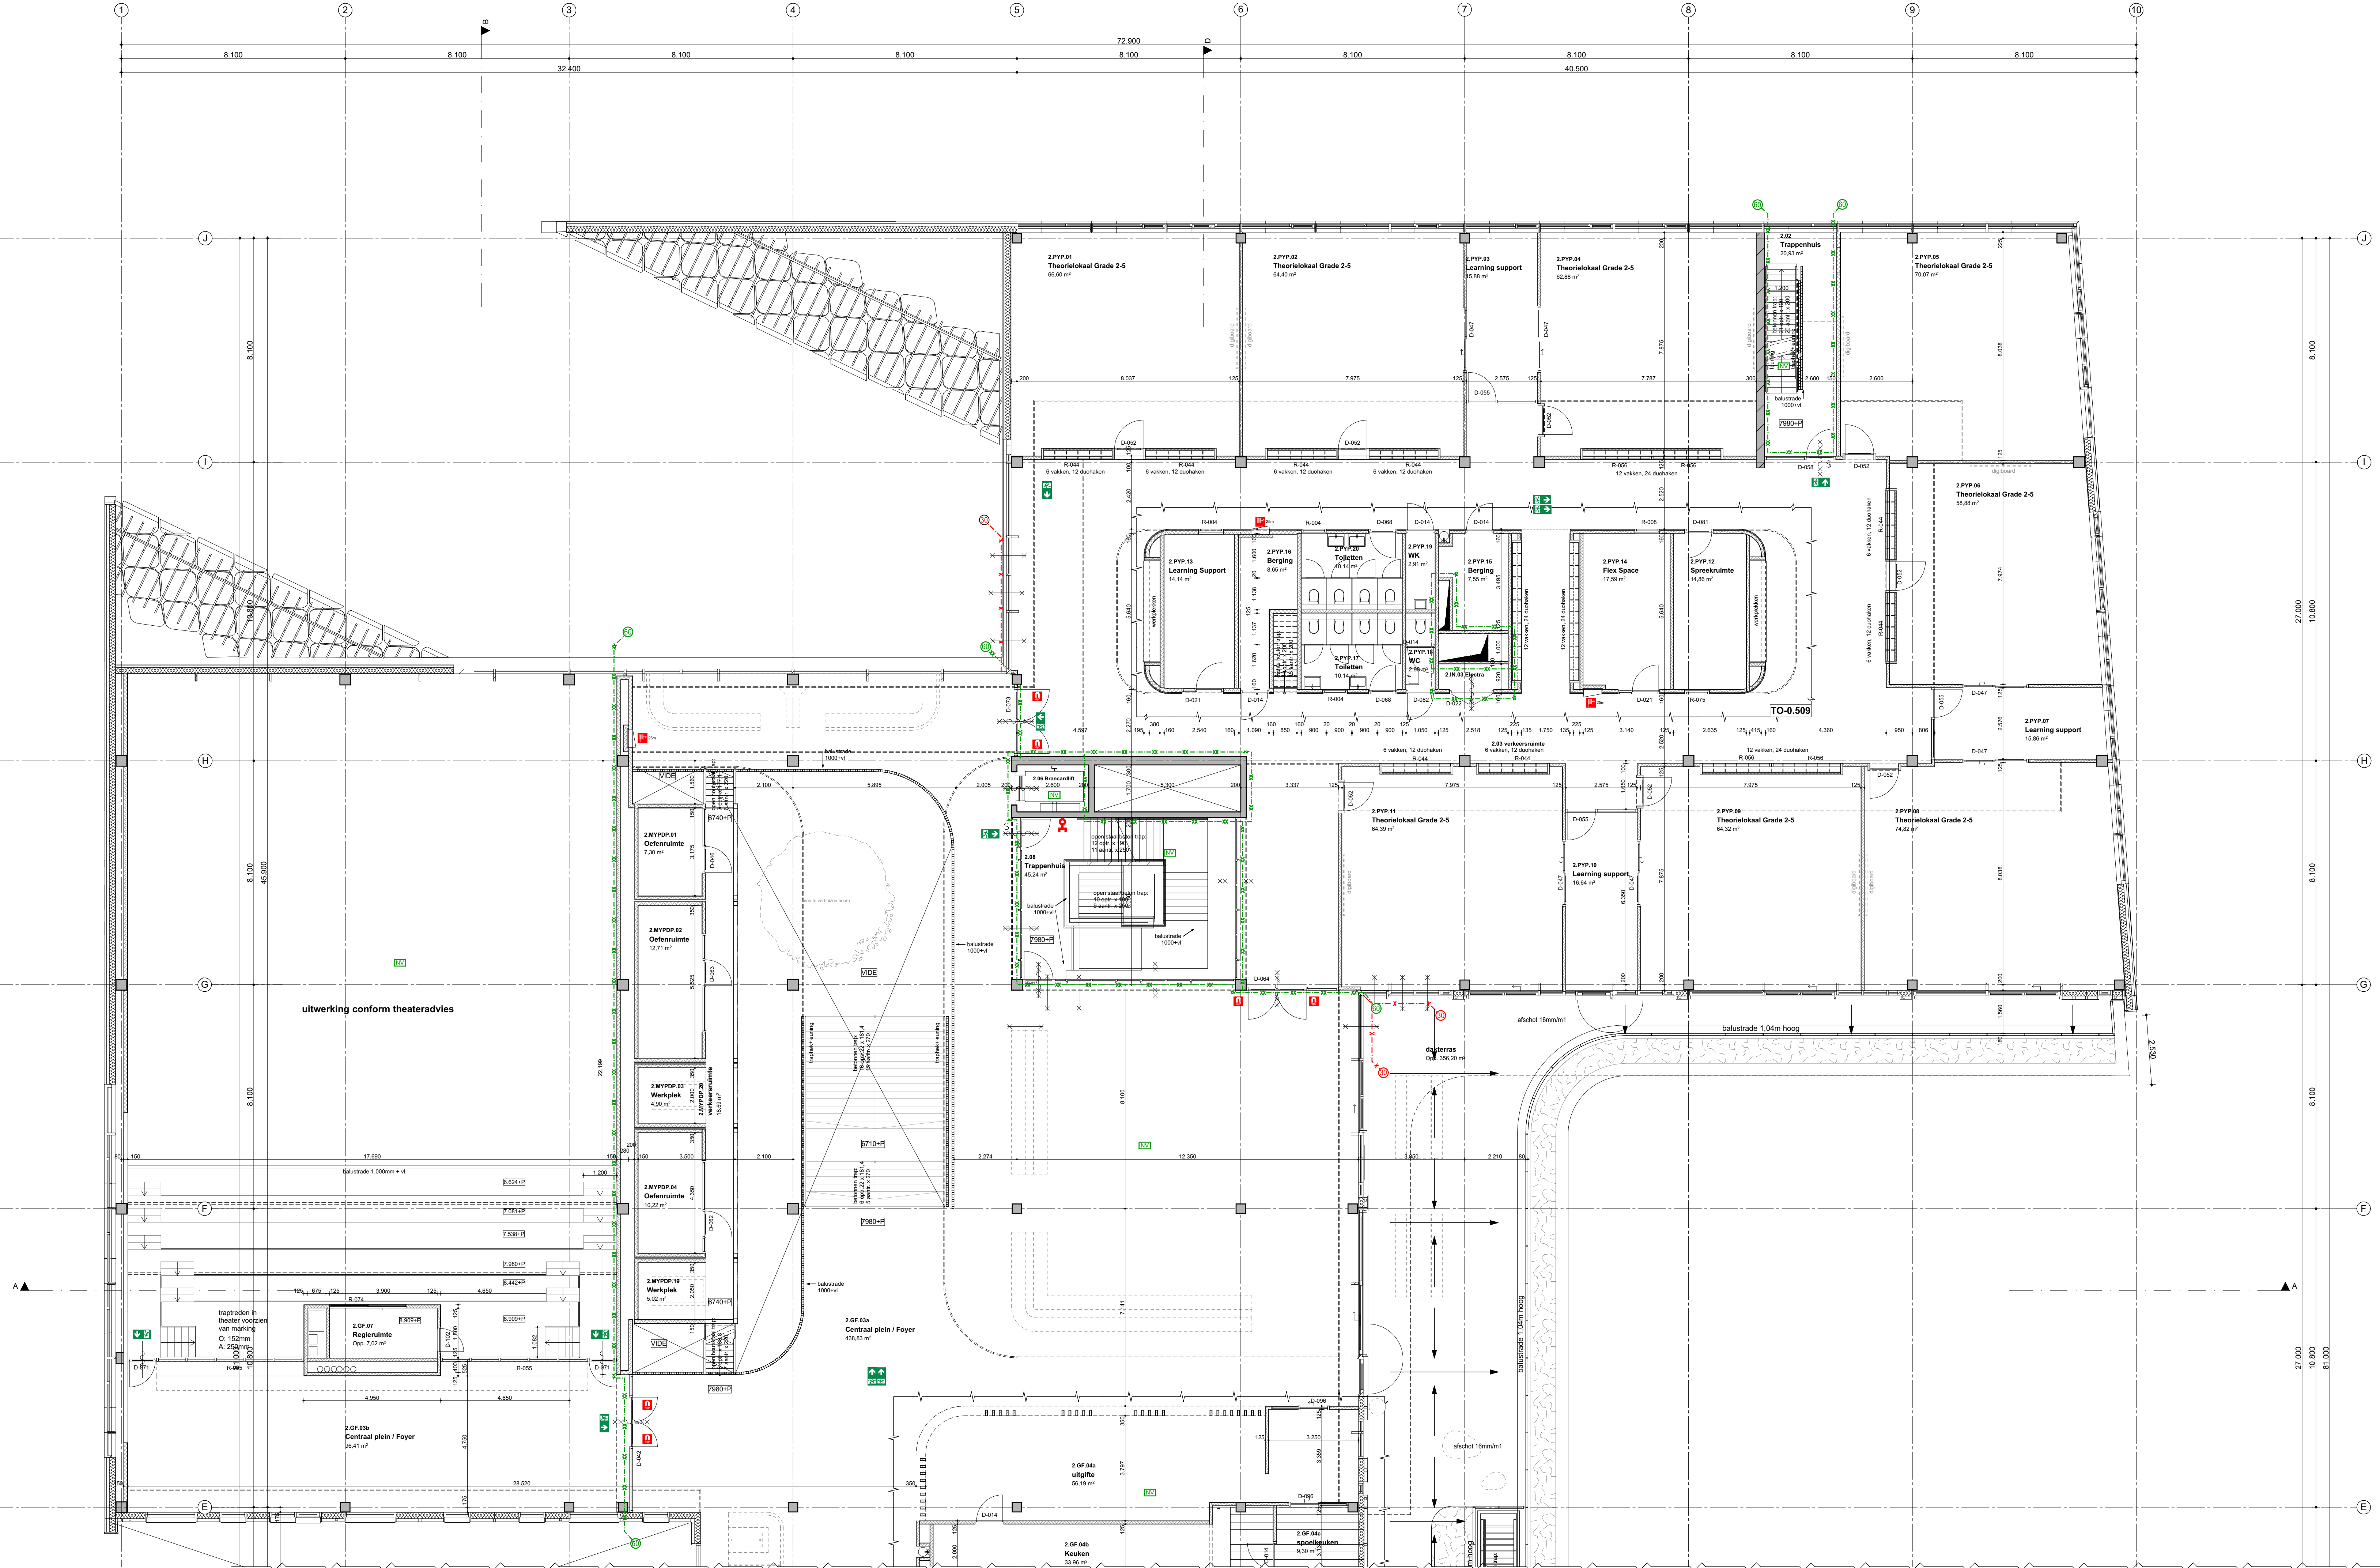

Renvooi bouwkundig

- gevelisolatie
- kalkeandsteen
- beton
- ms wand
- ms wand met bekleding
- vilton softsonic 33mm
- trennorm 60mm
- houten wand
- achterwand ganderdekast met gaperfoerd paneel
- HSB wand
- gras
- beplanting
- bankje in plantenbak
- roostenvloer
- betontegels 500x500
- dakbedekking

Sanitaire wanden

* toiletgroep 0.PYP.07, 0.PYP.08, 0.PYP.27 en 0.PYP.29 voorzien van lage sanitaire wanden

* toiletgroep 1.PYP.17, 1.PYP.20, 2.PYP.17 en 2.PYP.20 voorzien van hoge sanitaire wanden

Een toilet- of badruimte heeft tot een hoogte van 1,2m een wateropname die gemiddeld niet groter is dan 0,1kg/(m².s¹) en op geen enkele plaats groter dan 0,2 kg/(m².s¹)

Renvooi brandveiligheid

- brandschieding compartimentering met een W.B.D.B.O. van 30 minuten en tussen twee besloten ruimten met een WRD van R200
- brandschieding compartimentering met een W.B.D.B.O. van 60 minuten en tussen twee besloten ruimten met een WRD van R200
- brandschieding compartimentering met een W.B.D.B.O. van 90 minuten en tussen twee besloten ruimten met een WRD van R200
- brandmeldpaneel
- droge busleiding
- deuren zonder sleutel te openen
- vulbunt droge busleiding
- sleutelkuis
- deur op kleefmagneet
- deur inclusief kozijn met een dubbelzijdig W.B.D.B.O. van 20 minuten
- deur inclusief kozijn met een dubbelzijdig W.B.D.B.O. van 30 minuten
- deur inclusief kozijn met een dubbelzijdig W.B.D.B.O. van 60 minuten
- deurdranger
- constructie met een W.B.D.B.O. van (..) minuten
- schacht met een W.B.D.B.O. van (..) minuten
- picogram "vluchttrichting" conform NEN 3011 en NEN-EN 1838
- noodverlichting conform NEN-EN 1838
- brandlanghaspel, lengte slang in meters (de haspels hebben een statische druk van niet minder dan 100 kPa en een capaciteit van 1,3 m³/min, bij gelijktijdig gebruik van twee brandlanghaspels aangesloten op dezelfde voorziening voor drinkwater)
- brandblusser
 - Se (..) - schuimblusser (..) inhoud in kilogram
 - Pl (..) - poederblusser (..) inhoud in kilogram

positie van vluchtgewichticogrammen, noodverlichting brandlanghaspels en handblussers zijn indicatief en dienen nader door te worden uitgewerkt door de installateur

De vertiifruimten in een onderwijfifunctie voor basisonderwijs (leslokalen) en voor kinderdagverblijf (PGKDV) hebben een koldioxidemeter.

Definitief

tekening nummer: **TO-0.203a**

wijzigingsdatum: **06-07-2023**

datum: **15-06-2022**

International School Utrecht

PVE

Primary Years Program (PYP)

- Early years
- Elementary grades

Secondary Program (MYPDP)

- Middle Years Program / Diploma Program

General Facilities (GF)

- Students
- Parent Community
- Support Staff

Physical Education (PHE)

Afterschool care (AC)

Installations (IN)

Spacenumbers


0.AC.xx

- ↑ spacenummer
- ↑ abbreviation PVE
- ↑ story

cxs SVP

CROSS Architecture architectuur en stedenbouw

Postbus 465, 3800 AL Amersfoort, 033 470 11 88, www.svp-svp.nl

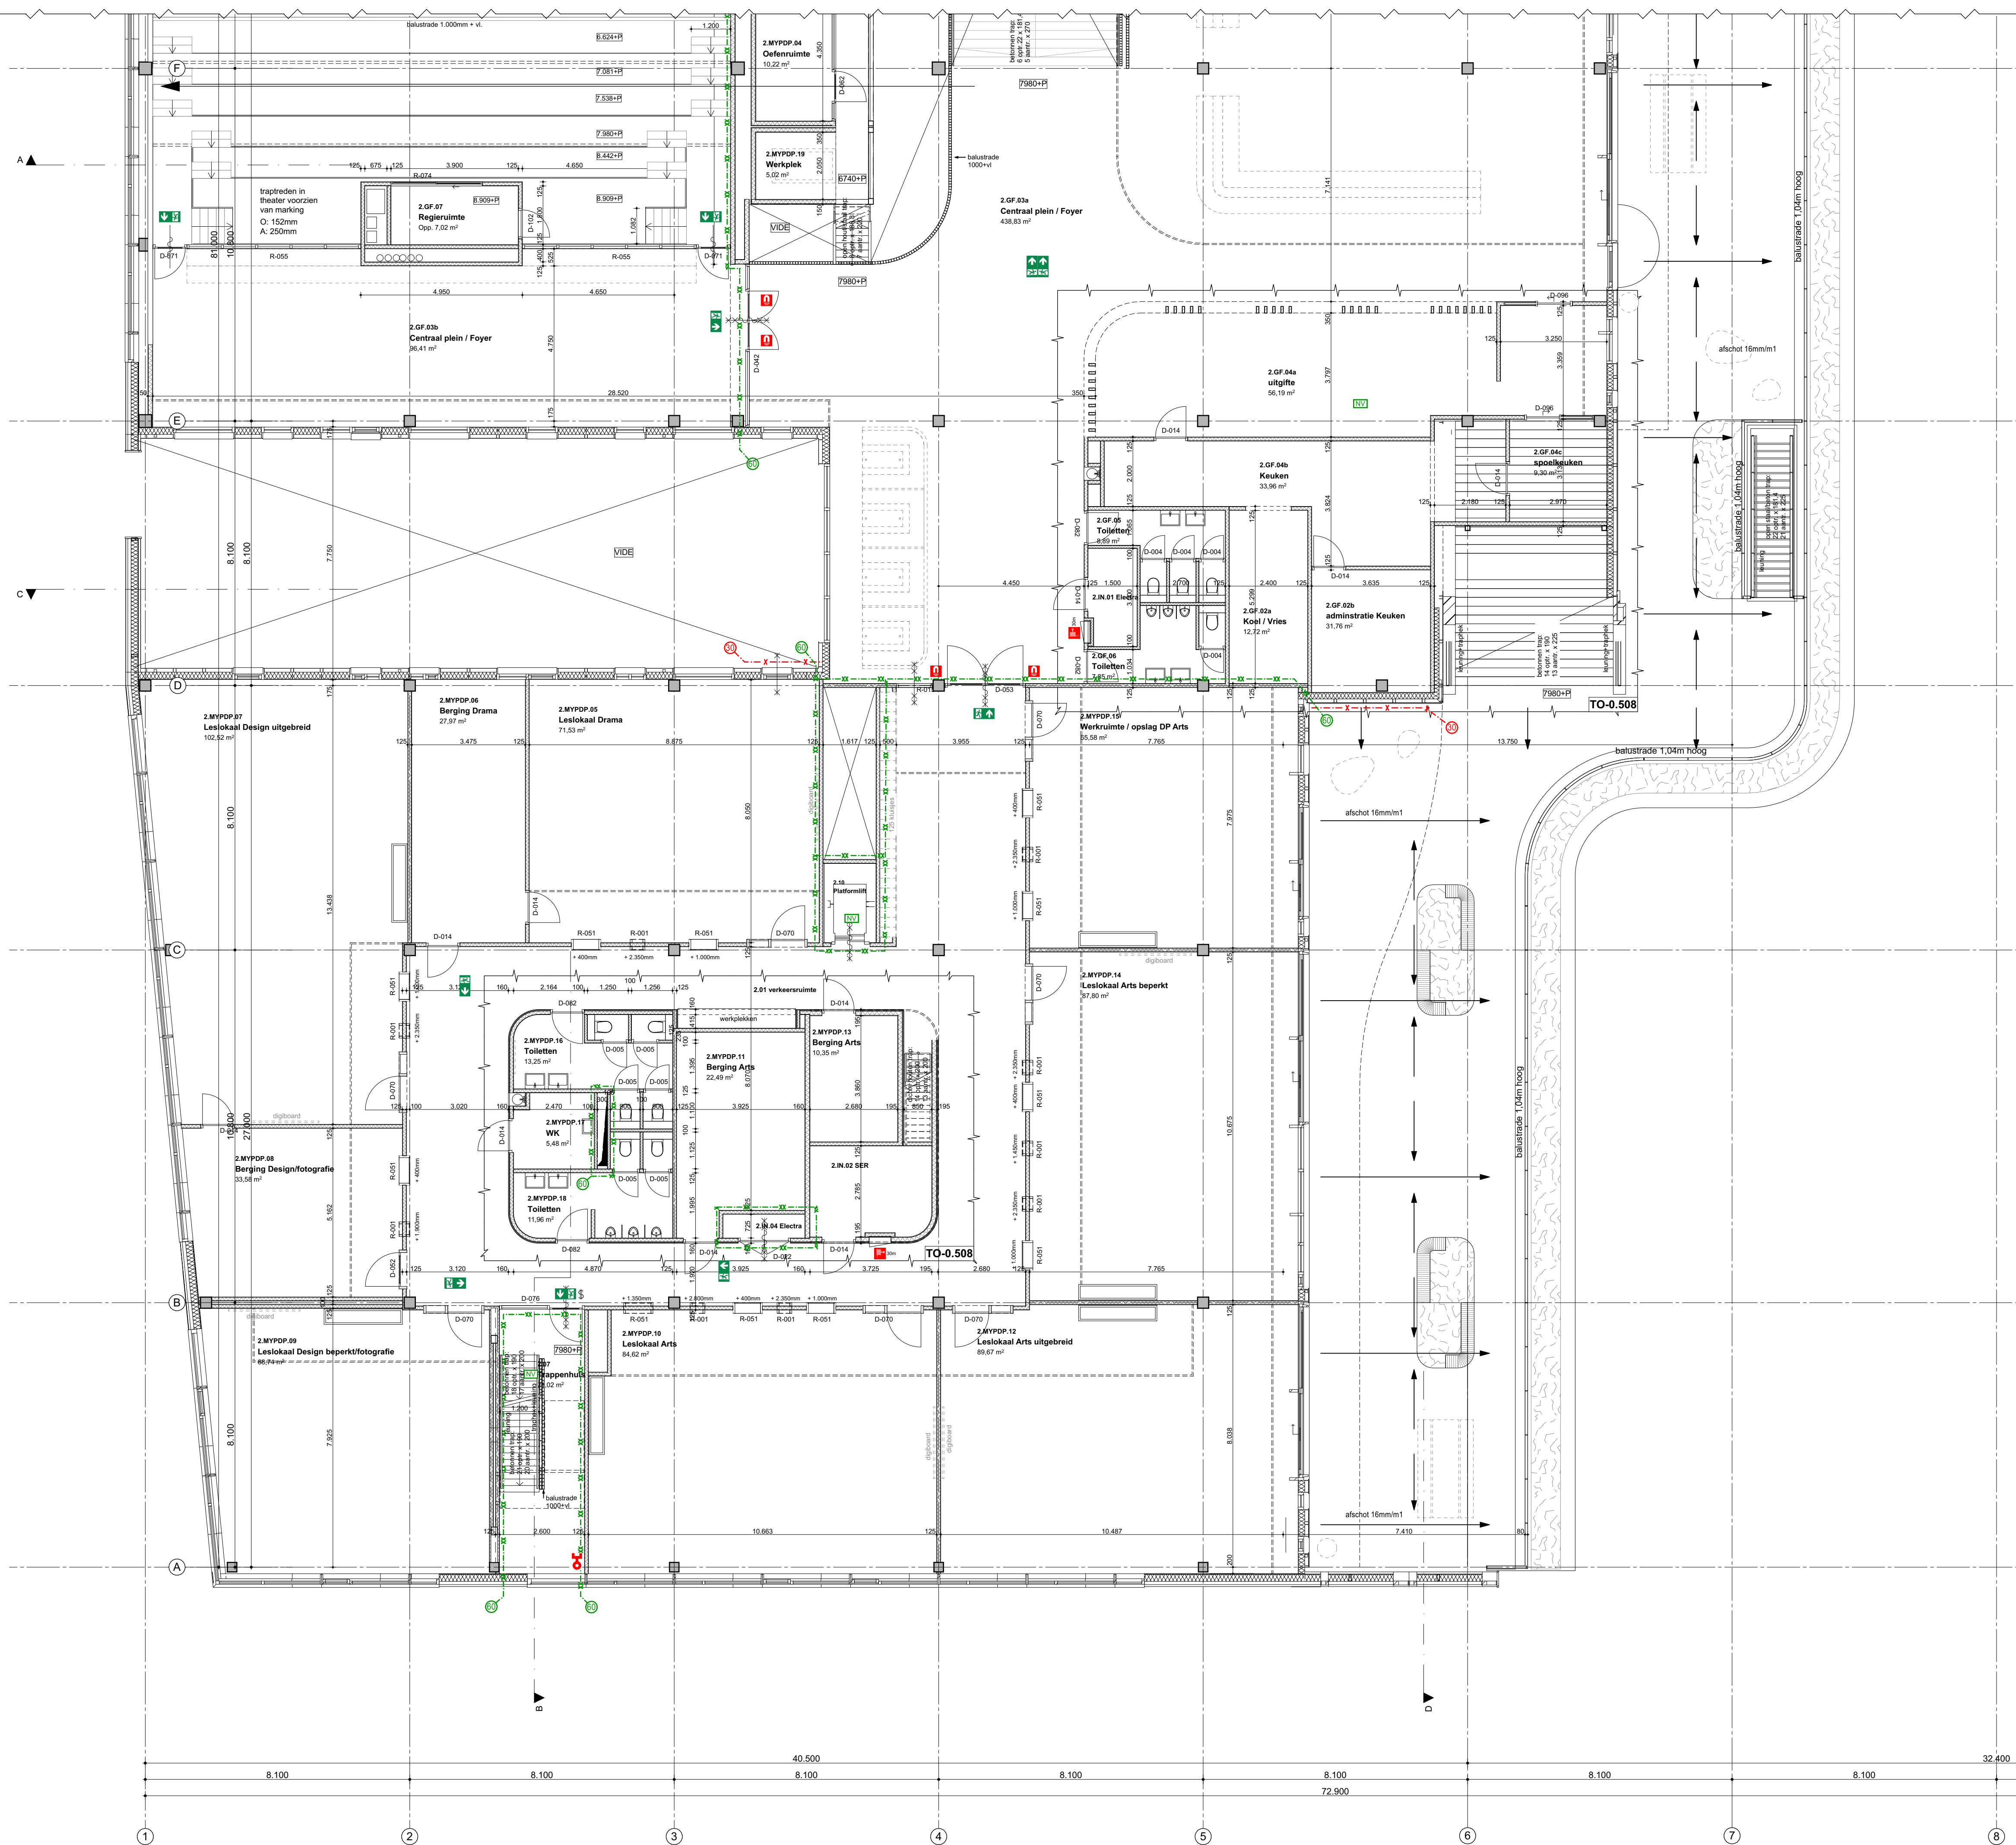

Renvooi bouwkundig

gevelisolatie

kaalkandsteen

beton

ms wand

ms wand met bekleding

vilton softsonic 33mm

trenomat 60mm

houten wand

achterwand garderobekast met geperforeerd paneel

HSB wand

gras

beplanting

bankje in plantenbak

roostervloer

betontegels 500x500

dakbedekking

Sanitaire wanden

toiletgroep 0.PYP.07, 0.PYP.08, 0.PYP.27 en 0.PYP.29

voorzien van lage sanitaire wanden

toiletgroep 1.PYP.17, 1.PYP.20, 2.PYP.17 en 2.PYP.20

voorzien van hoge sanitaire wanden

Een toilet of badruimte heeft tot een hoogte van 1,2m een wateropname die gemiddeld niet groter is dan 0,1kg/(m².s¹⁰²) en op geen enkele plaats groter dan 0,2 kg/(m².s¹⁰²)

Renvooi brandveiligheid

brandscheiding compartimentering met een W.B.D.B.O. van 30 minuten en tussen twee besloten ruimten met een WRD van R200

brandscheiding compartimentering met een W.B.D.B.O. van 60 minuten en tussen twee besloten ruimten met een WRD van R200

brandscheiding compartimentering met een W.B.D.B.O. van 90 minuten en tussen twee besloten ruimten met een WRD van R200

brandmeldpaneel

droge blusleiding

deuren zonder sleutel te openen

vulpunt droge blusleiding

steutelkuis

deur op kleefmagneet

deur inclusief kozijn met een dubbelzijdig W.B.D.B.O. van 20 minuten

deur inclusief kozijn met een dubbelzijdig W.B.D.B.O. van 30 minuten

deur inclusief kozijn met een dubbelzijdig W.B.D.B.O. van 60 minuten

deurdranger

constructie met een W.B.D.B.O. van (.) minuten

schacht met een W.B.D.B.O. van (.) minuten

pictogram "vluchttriching" conform NEN 3011 en NEN-EN 1838

noodverlichting conform NEN-EN 1838

brandslanghaspel, lengte slang in meters (de haspels hebben een statische druk van niet minder dan 100 kPa en een capaciteit van 1,3 m³/h, bij gelijktijdig gebruik van twee brandslanghaspels aangesloten op dezelfde voorziening voor drinkwater)

brandblusser

St(.) - schuimblusser (.) inhoud in kilogram

P(.) - poederblusser (.) inhoud in kilogram

positie van vluchtwegpictogrammen, noodverlichting brandslanghaspels en handblussers zijn indicatief en dienen nader door te worden uitgewerkt door de installateur

De verblijfsruimten in een onderwijsfunctie voor basisonderwijs (leslokalen) en voor kinderdagverblijf (PGKDV) hebben een kooldioxide-meter.

Definitief

tekening nummer: **T0-0.203b**
wijzigingsdatum: **06-07-2023**
datum: **15-06-2022**

International School Utrecht

onderdeel:
tweede verdieping deel B
Plattegronden

projectnummer: **3324**
schaal: **1:100**
formaat: **594x841 (A1)**
kenmerk: **3324 hoofdmodel**
referte: **Amelia Gawronska, Joost Kettmann**

opdrachtgever:
Gemeente Utrecht

PVE

Primary Years Program (PYP)

- Early years

- Elementary grades

Secondary Program (MYPDP)

- Middle Years Program / Diploma Program

General Facilities (GF)

- Students

- Parent Community

- Support Staff

Physical Education (PHE)

Afterschool care (AC)

Installations (IN)

Spacenumbers

0.AC.xx

spacenummer

abbreviation PVE

story

c

s

SVP

CROSS Architecture

architectuur en stedenbouw

Postbus 465, 3800 AL Amersfoort, 033 470 11 88, www.svp-nv.nl



Renvooi bouwkuudig

- gevelisolatie
- kalkeandsteen
- beton
- ms wand
- ms wand met bekleding
- vilten softsonic 33mm
- trnormat 60mm
- houten wand
- achterwand ganderdekast met gaperfoerd paneel
- HSB wand
- gras
- beplanting
- bankje in plantenbak
- roostervloer
- betontegels 500x500
- dakbedekking

Sanitaire wanden

* toiletgroep 0.PYP.07, 0.PYP.08, 0.PYP.27 en 0.PYP.29 voorzien van lage sanitaire wanden

* toiletgroep 1.PYP.17, 1.PYP.20, 2.PYP.17 en 2.PYP.20 voorzien van hoge sanitaire wanden

Een toilet- of badruimte heeft tot een hoogte van 1,2m een wateropname die gemiddeld niet groter is dan 0,1 kg/(m².s¹) en op geen enkele plaats groter dan 0,2 kg/(m².s¹)

Renvooi brandveiligheid

- brandschieding compartimentering met een W.B.D.B.O. van 30 minuten en tussen twee besloten ruimten met een WRD van R200
- brandschieding compartimentering met een W.B.D.B.O. van 60 minuten en tussen twee besloten ruimten met een WRD van R200
- brandschieding compartimentering met een W.B.D.B.O. van 90 minuten en tussen twee besloten ruimten met een WRD van R200
- brandmeldpaneel
- droge busleiding
- deuren zonder sleutel te openen
- vulput droge busleiding
- sleutelkuis
- deur op kleefmagneet
- deur inclusief kozijn met een dubbelzijdig W.B.D.B.O. van 20 minuten
- deur inclusief kozijn met een dubbelzijdig W.B.D.B.O. van 30 minuten
- deur inclusief kozijn met een dubbelzijdig W.B.D.B.O. van 60 minuten
- deurdranger
- constructie met een W.B.D.B.O. van (-) minuten
- schacht met een W.B.D.B.O. van (-) minuten
- picogram "vluchttriching" conform NEN 3011 en NEN-EN 1838
- noodverlichting conform NEN-EN 1838
- brandlanghaspel, lengte slang in meters (de haspels hebben een statische druk van niet minder dan 100 kPa en een capaciteit van 1,3 m³/min, bij gelijktijdig gebruik van twee brandlanghaspels aangesloten op dezelfde voorziening voor drinkwater)
- brandblusser
 - Se (-) - schuimblusser (-) inhoud in kilogram
 - Pl (-) - poederblusser (-) inhoud in kilogram

positie van vluchtgewichticogrammen, noodverlichting brandlanghaspels en brandblussers zijn indicatief en dienen nader door te worden uitgewerkt door de installateur

De verlichtingruimten in een onderwijzingsfunctie voor basisonderwijs (leslokalen) en voor kinderdagverblijf (PGKDV) hebben een ekkoloxidemeter.

Definitief

tekening nummer: **TO-0.203c**
wijzigingsdatum: **06-07-2023**
datum: **15-06-2022**

International School Utrecht

onderdeel:
tweede tussen verdieping deel A
Plattegronden

projectnummer: 3324
schaal: 1:100
format: 594x1050 (A1 verlengd)
kenmerk: 3324 hoofdmodel
referte: Amelia Gawronski, Joost Kettmann

opdrachtgever:
Gemeente Utrecht

PVE

- Primary Years Program (PYP)
- Early years
- Elementary grades

Secondary Program (MYPDP)

- Middle Years Program / Diploma Program

General Facilities (GF)

- Students
- Parent Community
- Support Staff

Physical Education (PHE)

Afterschool care (AC)

Installations (IN)

Spacenumbers

- 0.AC.xx
 - ↑ spacenummer
 - ↑ abbreviation PVE
 - ↑ story

cxs SVP

CROSS Architecture architectuur en stedenbouw

Postbus 465, 3800 AL Amersfoort, 033 470 11 88, www.svp-uvp.nl



pevcaculatie

kaikzandsteen

beton

ms wand

ms wand met bekleding

villon softsonic 33mm

trenomat 60mm

houten wand

achterwand garderobekast met geperforeerd paneel

HSB wand

gras

beplanting

bankje in plantenbak

roostervloer

betontegels 500x500

dakbedekking

Sanitaire wanden

* toiletgroep 0.PYP.07, 0.PYP.08, 0.PYP.27 en 0.PYP.29

voorzien van lage sanitaire wanden

* toiletgroep 1.PYP.17, 1.PYP.20, 2.PYP.17 en 2.PYP.20

voorzien van lage sanitaire wanden

Een toilet- of badruimte heeft tot een hoogte van 1,2m een wateropname die gemiddeld niet groter is dan 0,1kg/(m².s¹) en op geen enkele plaats groter dan 0,2 kg/(m².s¹)

Renvooi brandveiligheid

---X---X---

brandscheiding compartimentering met een W.B.D.B.O. van 30 minuten en tussen twee besloten ruimten met een WRD van R200

---X---X---

brandscheiding compartimentering met een W.B.D.B.O. van 60 minuten en tussen twee besloten ruimten met een WRD van R200

---X---X---

brandscheiding compartimentering met een W.B.D.B.O. van 90 minuten en tussen twee besloten ruimten met een WRD van R200

DM

brandmeldpaneel

DB

droge blusleiding

DB

deuren zonder sleutel te openen

DB

vulpunt droge blusleiding

DB

steutelkuis

DB

deur op kleefmagneet

DB

deur inclusief kozijn met een dubbelzijdig W.B.D.B.O. van 20 minuten

DB

deur inclusief kozijn met een dubbelzijdig W.B.D.B.O. van 30 minuten

DB

deur inclusief kozijn met een dubbelzijdig W.B.D.B.O. van 60 minuten

DB

deurdranger

DB

constructie met een W.B.D.B.O. van (.) minuten

DB

schacht met een W.B.D.B.O. van (.) minuten

DB

pictogram "vluchtrichting" conform NEN 3011 en NEN-EN 1838

DB

noodverlichting conform NEN-EN 1838

DB

brandslanghaspel, lengte slang in meters (de haspels hebben een statische druk van niet minder dan 100 kPa en een capaciteit van 1,3 m³/h, bij gelijktijdig gebruik van twee brandslanghaspels aangesloten op dezelfde voorziening voor drinkwater)

DB

brandblusser

DB

St(.) - schuimblusser (.) inhoud in kilogram

DB

P(.) - poederblusser (.) inhoud in kilogram

positie van vluchtwegpictogrammen, noodverlichting brandslanghaspels en brandblussers zijn indicatief en dienen nader door te worden uitgewerkt door de installateur

De verblijfsruimten in een onderwijsfunctie voor basisonderwijs (leslokalen) en voor kinderdagverblijf (PGKDV) hebben een kooldioxide-meter.

Definitief

tekening nummer: **T0-0.203d**
wijzigingsdatum: **06-07-2023**
datum: **15-06-2022**

International School Utrecht

onderdeel:
tweede tussen verdieping deel B
Plattegronden

projectnummer: **3324**
schaal: **1:100**
formaat: **594x841 (A1)**
kenmerk: **3324 hoofdmodel**
referte: **Amelia Gawronska, Joost Kettmann**

opdrachtgever:
Gemeente Utrecht

c

s


SVP

CROSS Architecture

architectuur en stedenbouw

Postbus 465, 3800 AL Amersfoort, 033 470 11 88, www.svp-adv.nl

PVE
Primary Years Program (PYP)
- Early years
- Elementary grades
Secondary Program (MYPDP)
- Middle Years Program / Diploma Program
General Facilities (GF)
- Students
- Parent Community
- Support Staff
Physical Education (PHE)
Afterschool care (AC)
Installations (IN)
Spacenumbers
0.AC.xx
↑↑↑ spacenummer
↑ abbreviation PVE
↑ story

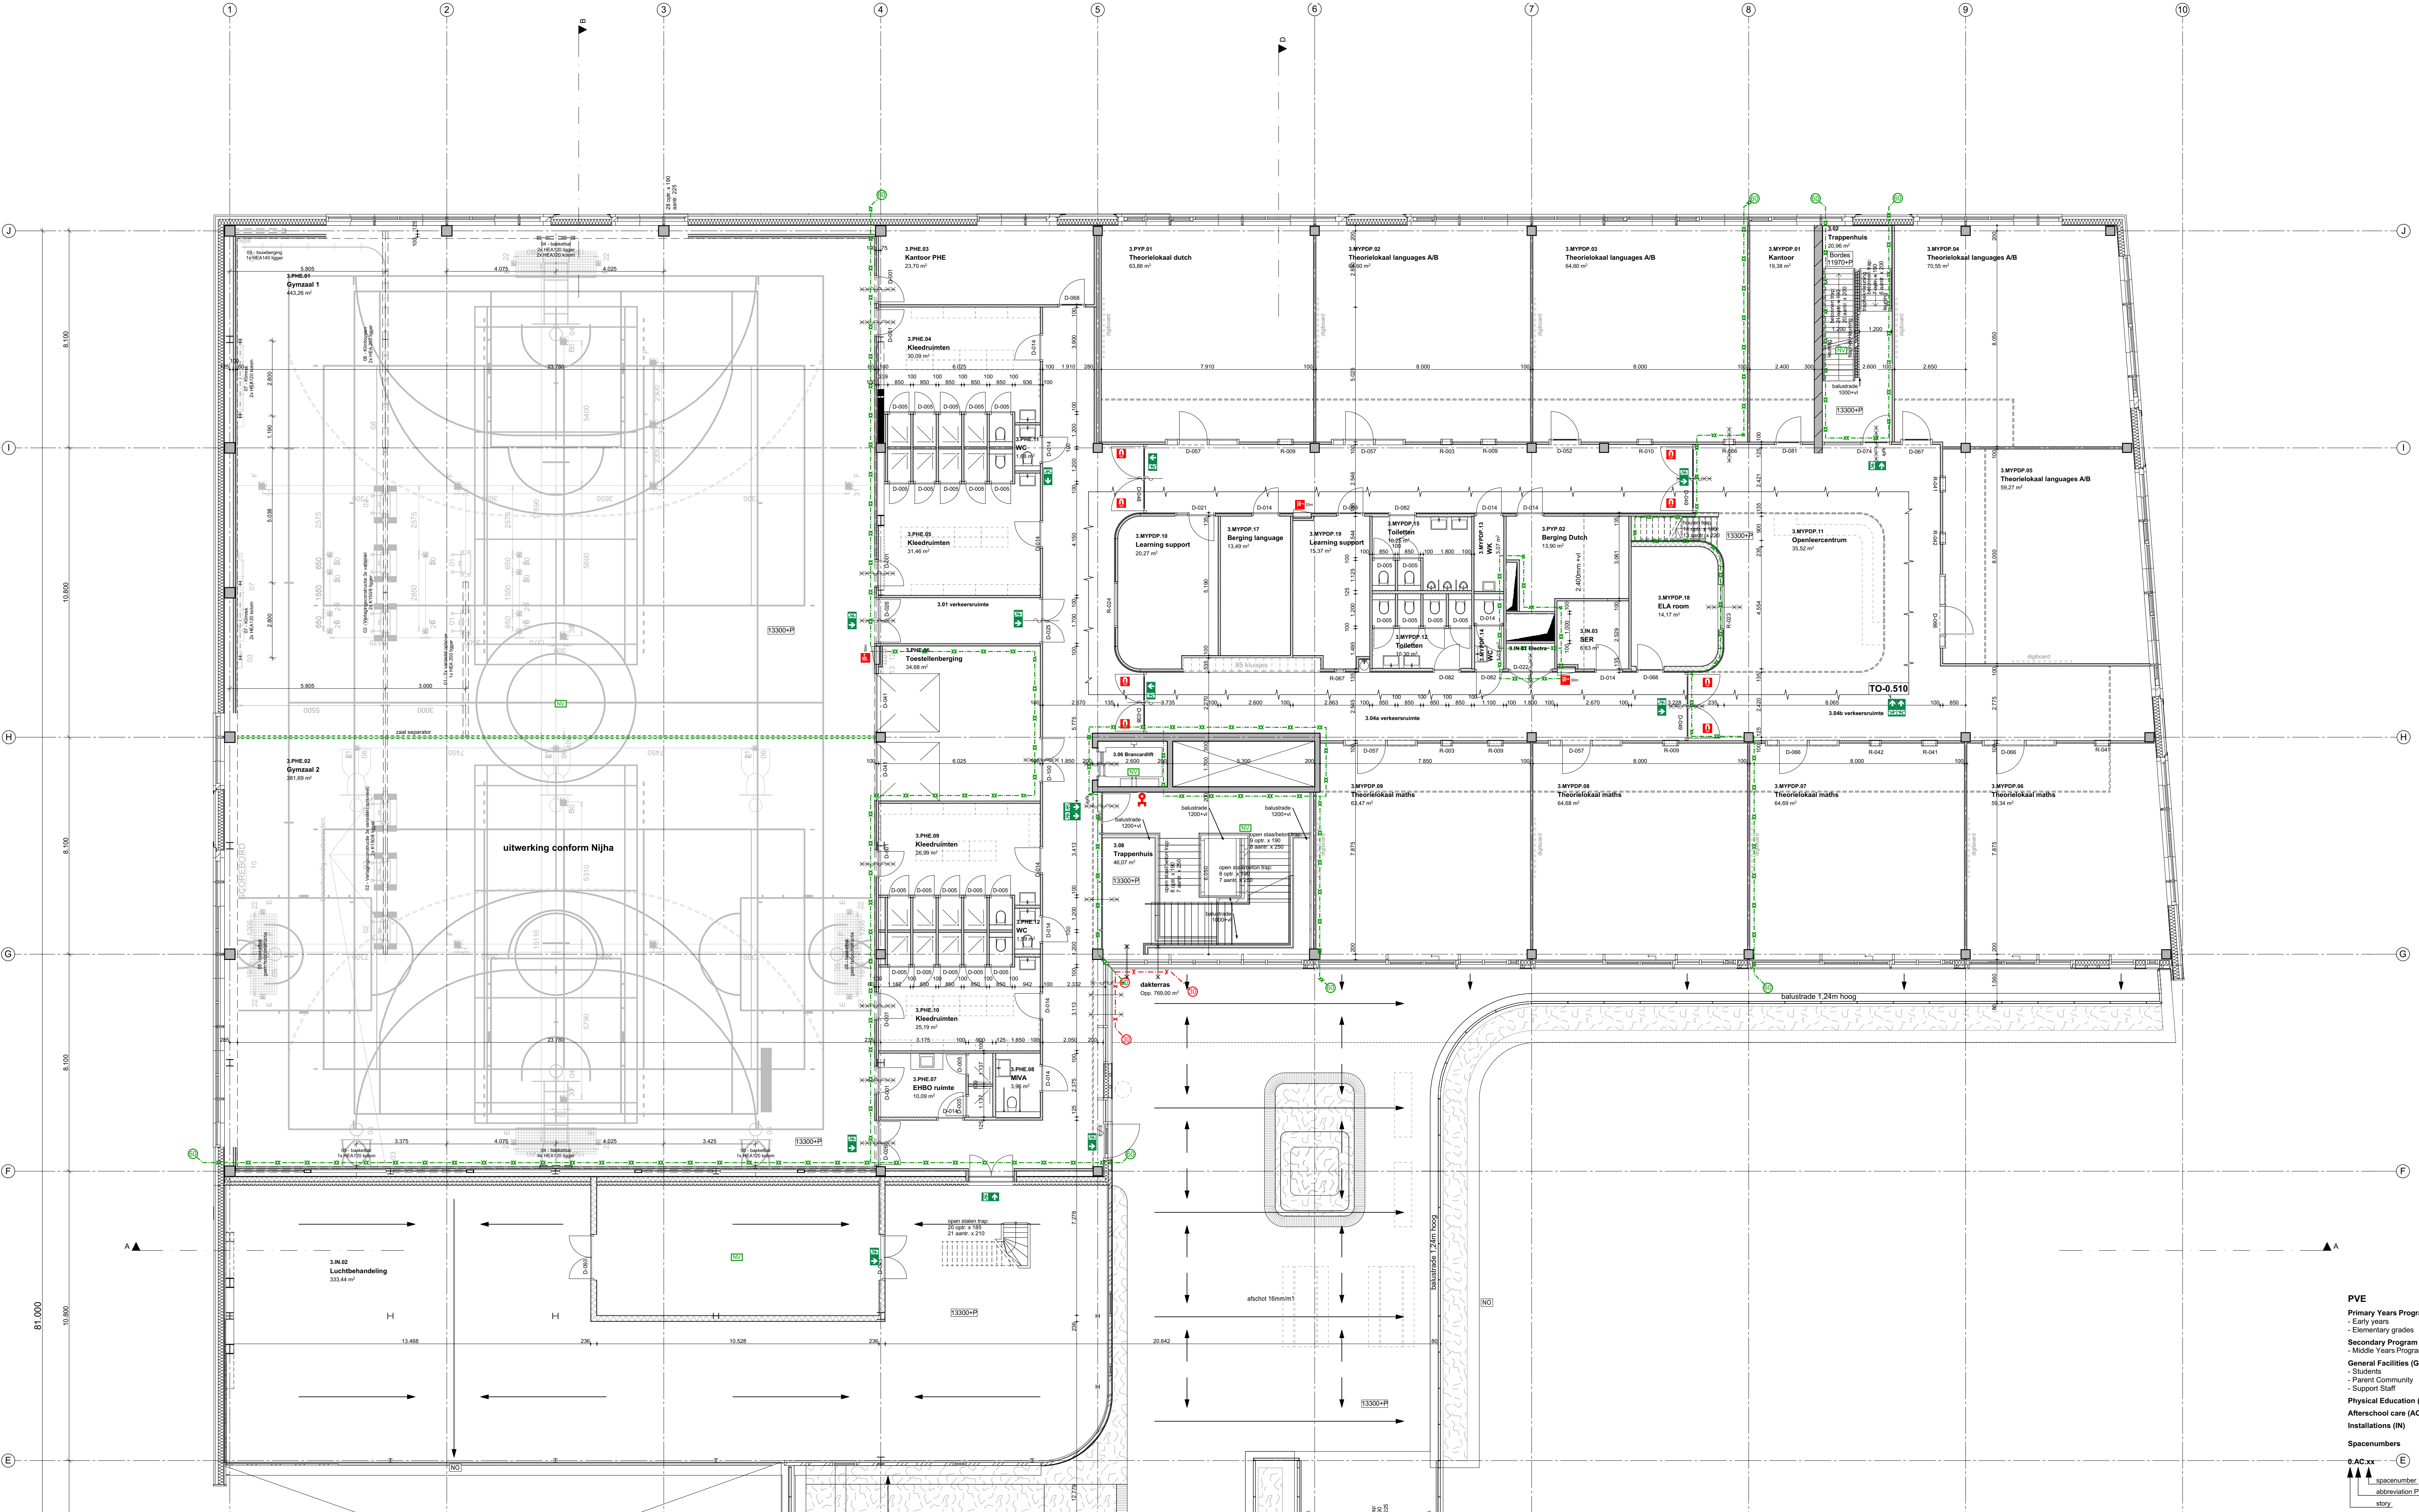

Renvooi bouwkundig

- gevelisolatie
- kalkeandsteen
- beton
- ms wand
- ms wand met bekleding
- tilton softonic 33mm
- terramat 60mm
- houten wand
- achterwand gardebekast met gaperfoerd paneel
- HSB wand
- gras
- beplanting
- bankje in plantenbak
- roostervloer
- betontegels 500x500
- dakbedekking

Sanitaire wanden

* toiletgroep 0.PYP.07, 0.PYP.08, 0.PYP.27 en 0.PYP.29 voorzien van lage sanitaire wanden

* toiletgroep 1.PYP.17, 1.PYP.20, 2.PYP.17 en 2.PYP.20 voorzien van hoge sanitaire wanden

Een toilet- of badruimte heeft tot een hoogte van 1,2m een wateropname die gemiddeld niet groter is dan 0,1 kg/(m².s¹) en op geen enkele plaats groter dan 0,2 kg/(m².s¹)

Renvooi brandveiligheid

- brandschieding compartimentering met een W.B.D.B.O. van 30 minuten en tussen twee besloten ruimten met een WRD van R200
- brandschieding compartimentering met een W.B.D.B.O. van 60 minuten en tussen twee besloten ruimten met een WRD van R200
- brandschieding compartimentering met een W.B.D.B.O. van 90 minuten en tussen twee besloten ruimten met een WRD van R200
- brandmeldpaneel
- droge buisleiding
- deuren zonder sleutel te openen
- vulpunt droge buisleiding
- sleutelkuis
- deur op kleefmagneet
- deur inclusief kozijn met een dubbelzijdig W.B.D.B.O. van 20 minuten
- deur inclusief kozijn met een dubbelzijdig W.B.D.B.O. van 30 minuten
- deur inclusief kozijn met een dubbelzijdig W.B.D.B.O. van 60 minuten
- deurdranger
- constructie met een W.B.D.B.O. van (.) minuten
- schacht met een W.B.D.B.O. van (.) minuten
- picogram "vluchtrichting" conform NEN 3011 en NEN-EN 1838
- noovertlichting conform NEN-EN 1838
- brandlanghaspel, lengte slang in meters (de haspels hebben een statische druk van niet minder dan 100 kPa en een capaciteit van 1,3 m³, bij gelijktijdig gebruik van twee brandlanghaspels aangesloten op dezelfde voorziening voor drinkwater)
- brandblusser
 - Se(.) - schuimbuisser
 - Pl(.) - poederblusser
 - (.) inhoud in kilogram
 - (.) inhoud in kilogram

positie van vluchtwegpictogrammen, noovertlichting brandlanghaspels en brandblussers zijn indicatief en dienen nader door te worden uitgewerkt door de installateur

De verrijfhuizen in een onderwijfshuis voor basisonderwijs (leslokalen) en voor kinderdagverblijf (PGKDV) hebben een koolstofdioxide-meter.

Definitief

tekening nummer: **TO-0.204a**
wijzigingsdatum: **06-07-2023**
datum: **15-06-2022**

International School Utrecht

PVE

Primary Years Program (PYP)
- Early years
- Elementary grades

Secondary Program (MYPDP)
- Middle Years Program / Diploma Program


General Facilities (GF)
- Students
- Parent Community
- Support Staff

Physical Education (PHE)
Afterschool care (AC)
Installations (IN)

Spacenumbers
0.AC.xx
↑↑ spacenummer
↑↑ abbreviation PVE
↑↑ story

cxs SVP

CROSS Architecture architectuur en stedenbouw
Postbus 465, 3800 AL Amersfoort, 033 470 11 88, www.svp-arp.nl

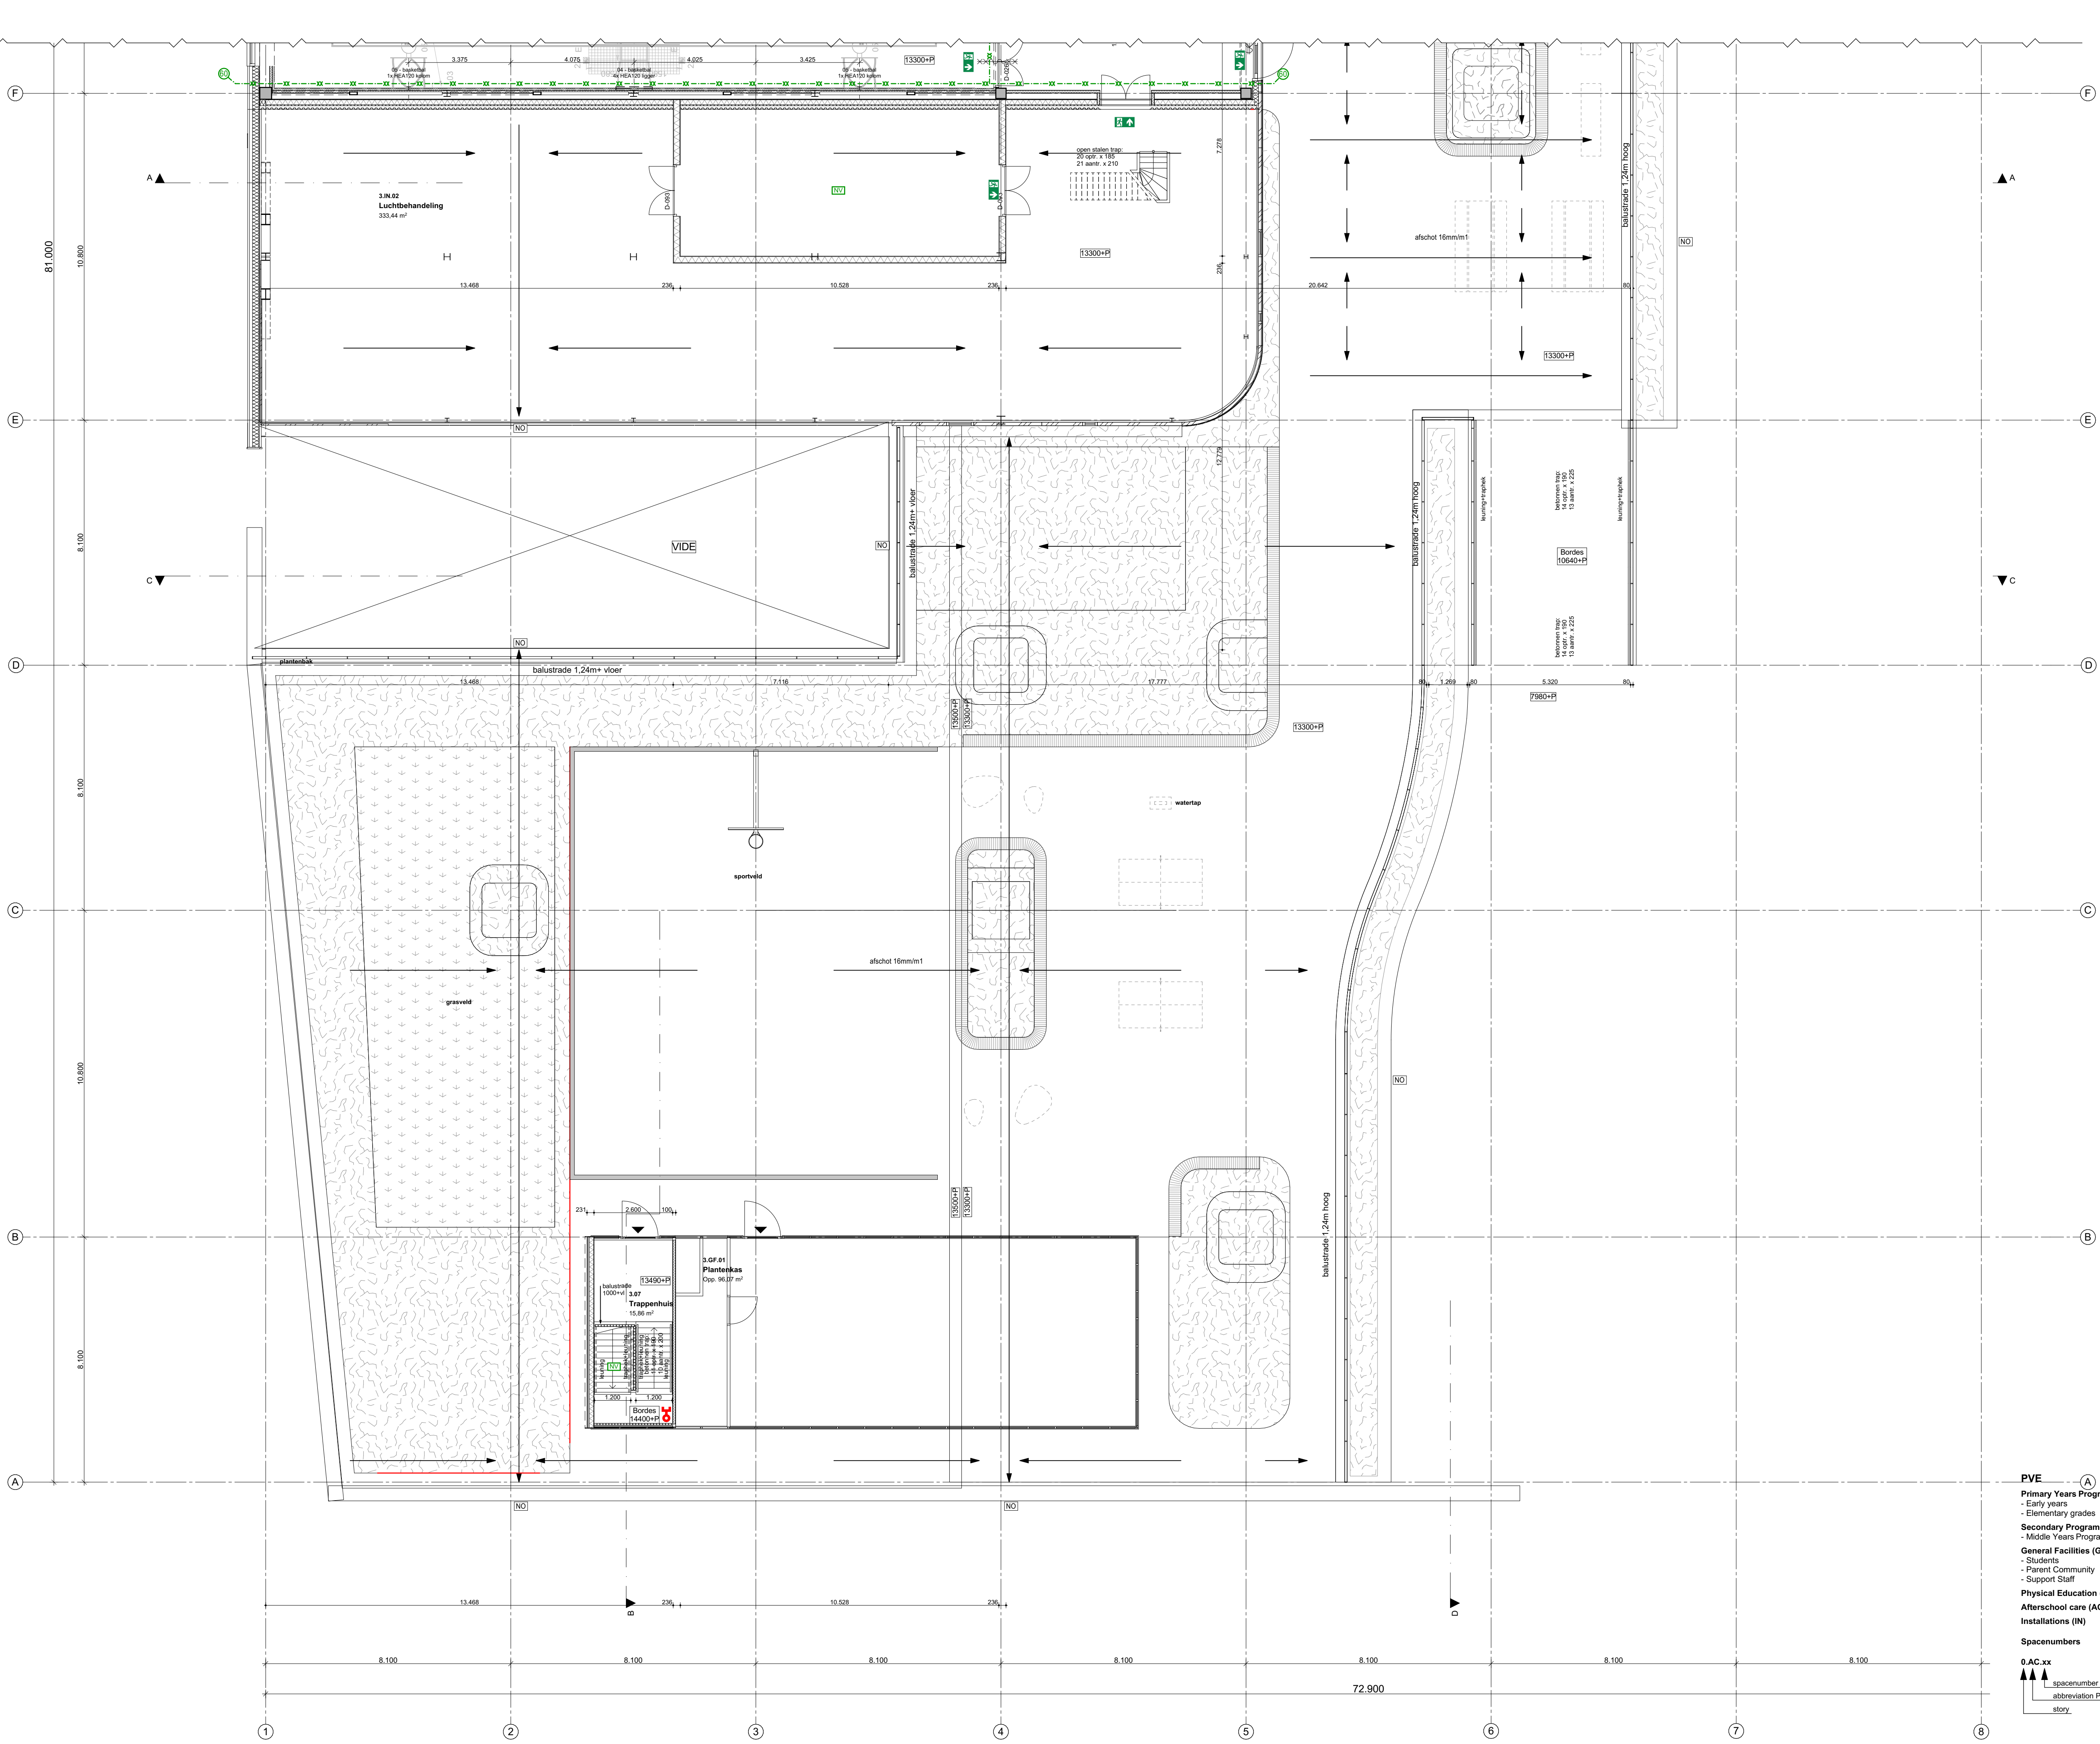

XXXXXX

gevelisolatie

|||||

kalkesteen

=====

beton

=====

ms wand

=====

ms wand met bekleding

viltsonic 33mm

trenomat 60mm

=====

houten wand

=====

achterwand garderobekast met geperforeerd paneel

=====

HSB wand

=====

gras

=====

beplanting

=====

bankje in plantenbak

=====

roostervloer

=====

betontegels 500x500

=====

dakbedekking

Sanitaire wanden

* toiletgroep 0.PYP.07, 0.PYP.08, 0.PYP.27 en 0.PYP.29
voorzien van lags sanitaire wanden

* toiletgroep 1.PYP.17, 1.PYP.20, 2.PYP.17 en 2.PYP.20
voorzien van lags sanitaire wanden

Een toilet- of badruimte heeft tot een hoogte van 1,2m een
wateropname die gemiddeld niet groter is dan 0,1 kg/(m².s¹) en
op geen enkele plaats groter dan 0,2 kg/(m².s¹)

Renvooi brandveiligheid

brandscheiding compartimentering met een W.B.D.B.O. van 30 minuten en tussen twee besloten ruimten met een WRD van R200

brandscheiding compartimentering met een W.B.D.B.O. van 60 minuten en tussen twee besloten ruimten met een WRD van R200

brandscheiding compartimentering met een W.B.D.B.O. van 90 minuten en tussen twee besloten ruimten met een WRD van R200

DM

droge blusleiding

§

deuren zonder sleutel te openen

B

vulpunt droge blusleiding

T

steutekluis

A

deur op kleefmagneet

deur inclusief kozijn met een dubbelzijdig W.B.D.B.O. van 20 minuten

deur inclusief kozijn met een dubbelzijdig W.B.D.B.O. van 30 minuten

deur inclusief kozijn met een dubbelzijdig W.B.D.B.O. van 60 minuten

deurdranger

(-)

constructie met een W.B.D.B.O. van (-) minuten

(-)

schacht met een W.B.D.B.O. van (-) minuten

GA

pictogram "vluchttriching" conform NEN 3011 en NEN-EN 1838

NO

noodverlichting conform NEN-EN 1838

brandslanghaspel, lengte slang in meters (de haspels hebben een statische druk van niet minder dan 100 kPa en een capaciteit van 1,3 m³/h, bij gelijktijdig gebruik van twee brandslanghaspels aangesloten op dezelfde voorziening voor drinkwater)

I

brandblusser

St(-)

- schuimblusser

(-) inhoud in kilogram

P(-)

- poederblusser

(-) inhoud in kilogram

positie van vluchtwegpictogrammen, noodverlichting brandslanghaspels en brandblussers zijn indicatief en dienen nader door te worden uitgewerkt door de installateur

De verblijfsruimten in een onderwijsfunctie voor basisonderwijs (leslokalen) en voor kinderdagverblijf (PGKDV) hebben een kooldioxide-meter.

Definitief

tekening nummer: **T0-0.204b**
wijzigingsdatum: **06-07-2023**
datum: **15-06-2022**

International School Utrecht

onderdeel:
derde verdieping deel B
Plattegronden

projectnummer: **3324**
schaal: **1:100**
formaat: **594x841 (A1)**
kenmerk: **3324 hoofdmodel**
referte: **Amelia Gawronska, Joost Kettmann**

opdrachtgever:
Gemeente Utrecht

c

X

s

SVP

CROSS Architecture

architectuur en stedenbouw

Postbus 465, 3800 AL Amersfoort, 033 470 11 88, www.svp-ovp.nl

PVE

Primary Years Program (PYP)

- Early years

- Elementary grades

Secondary Program (MYPDP)

- Middle Years Program / Diploma Program

General Facilities (GF)

- Students

- Parent Community

- Support Staff

Physical Education (PHE)

Afterschool care (AC)

Installations (IN)


Spacenumbers

0.AC.xx

spacenummer

abbreviation PVE

story

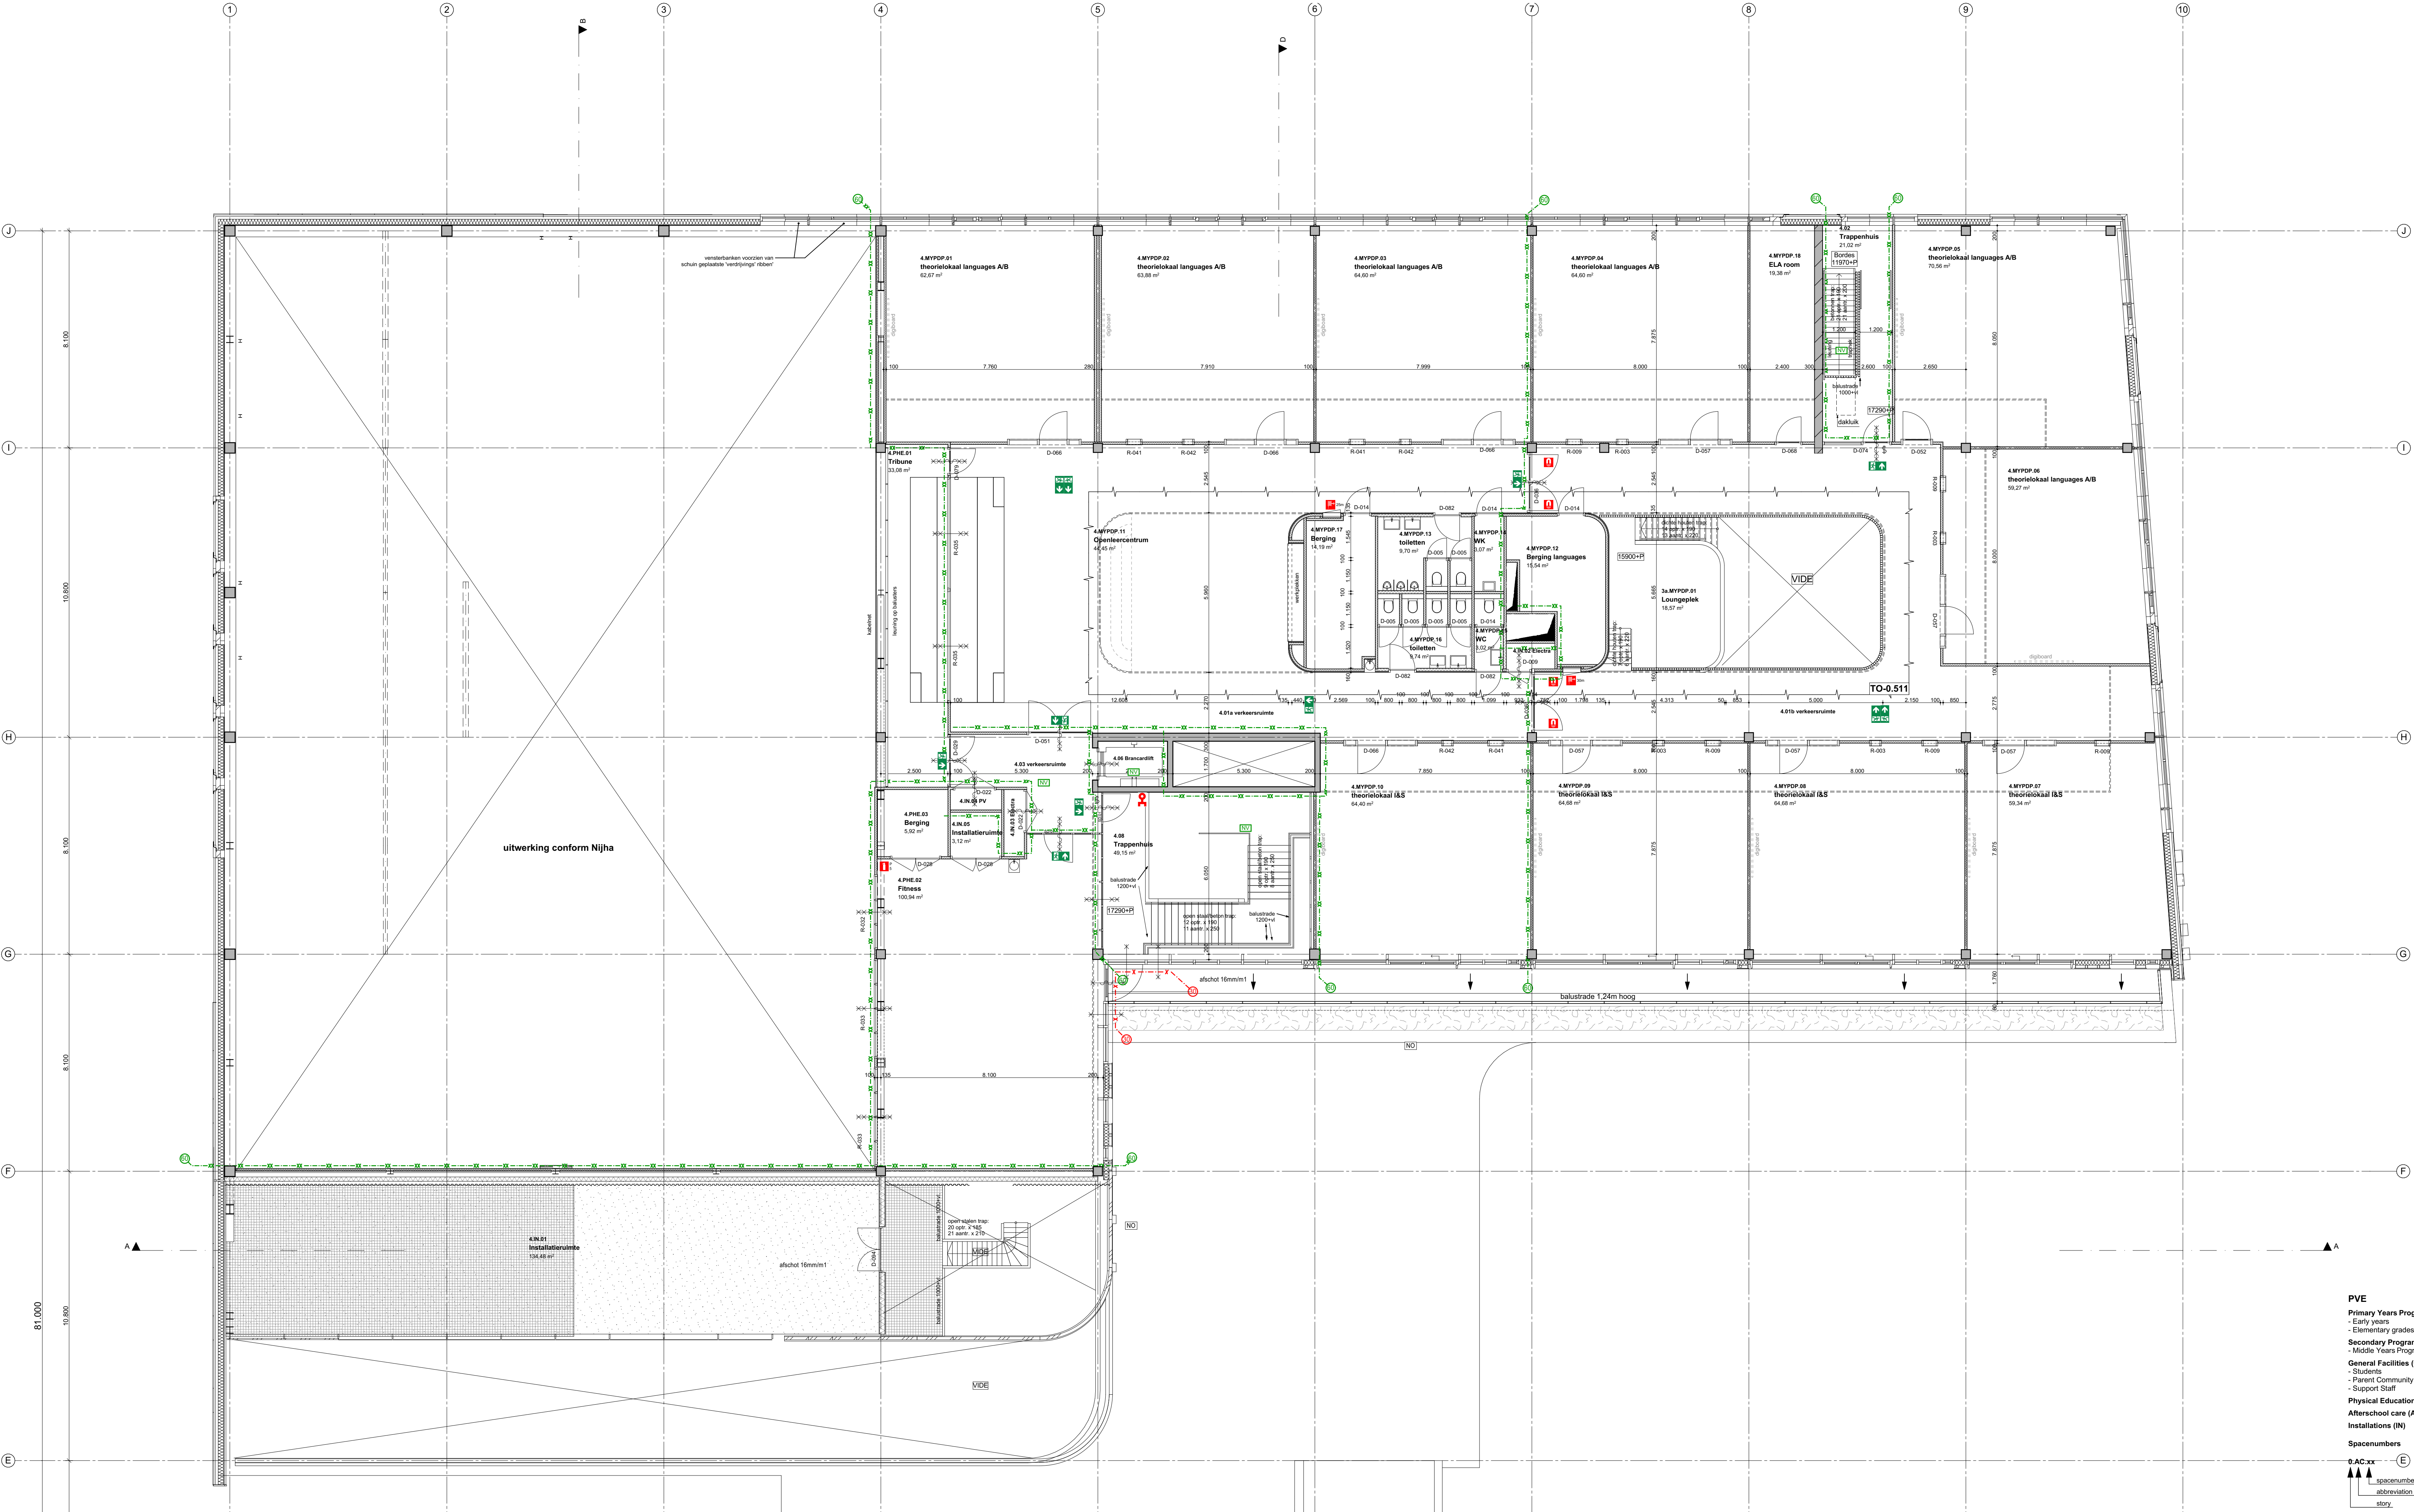

Renvooi bouwkundig

- gevelisolate
- kalkeandsteen
- beton
- ms wand
- ms wand met bekleding
- vilten softonic 33mm
- termost 60mm
- houten wand
- achterwand ganderokast met gaperfoerd paneel
- HSB wand
- gras
- beplanting
- bankje in plantenbak
- roostervloer
- betontegels 500x500
- dakbedekking

Sanitaire wanden

* toiletgroep 0.PYP.07, 0.PYP.08, 0.PYP.27 en 0.PYP.29 voorzien van lage sanitaire wanden

* toiletgroep 1.PYP.17, 1.PYP.20, 2.PYP.17 en 2.PYP.20 voorzien van hoge sanitaire wanden

Een toilet- of badruimte heeft tot een hoogte van 1,2m een wateropname die gemiddeld niet groter is dan 0,1kg/(m².s¹) en op geen enkele plaats groter dan 0,2 kg/(m².s¹)

Renvooi brandveiligheid

- brandschieding compartimentering met een W.B.D.B.O. van 30 minuten en tussen twee besloten ruimten met een WRD van R200
- brandschieding compartimentering met een W.B.D.B.O. van 60 minuten en tussen twee besloten ruimten met een WRD van R200
- brandschieding compartimentering met een W.B.D.B.O. van 90 minuten en tussen twee besloten ruimten met een WRD van R200
- brandmeldpaneel
- droge blusleiding
- deuren zonder sleutel te openen
- vulpunt droge blusleiding
- sleutelkuis
- deur op kleeftag
- deur inclusief kozijn met een dubbelzijdig W.B.D.B.O. van 20 minuten
- deur inclusief kozijn met een dubbelzijdig W.B.D.B.O. van 30 minuten
- deur inclusief kozijn met een dubbelzijdig W.B.D.B.O. van 60 minuten
- deurdranger
- constructie met een W.B.D.B.O. van (.) minuten
- schacht met een W.B.D.B.O. van (.) minuten
- picogram "vluchtriching" conform NEN 3011 en NEN-EN 1838
- noodverlichting conform NEN-EN 1838
- brandlanghaspel, lichte slang in meters (de haspels hebben een statische druk van niet minder dan 100 kPa en een capaciteit van 1,3 m³/min, bij gelijktijdig gebruik van twee brandlanghaspels aangesloten op dezelfde voorziening voor drinkwater)
- brandblusser
 - Se(.) = schuimblusser (.) inhoud in kilogram
 - Pl(.) = poederblusser (.) inhoud in kilogram

positie van vluchtwegrichtogrammen, noodverlichting brandlanghaspels en brandblussers zijn indicatief en dienen nader door te worden uitgewerkt door de installateur

De verhuurruimten in een onderwijsfunctie voor basisonderwijs (leslokalen) en voor kinderdagverblijf (PGKDV) hebben een koolstofdioxide-meter.

Definitief
tekening nummer: **TO-0.205a**
wijzigingsdatum: **06-07-2023**
datum: **15-06-2022**


International School Utrecht

onderdeel:
vierde verdieping deel A
Plattegronden

projectnummer: 3324
schaal: 1:100
formaat: 594x1050 (A1 verlengd)
kenmerk: 3324 hoofdmodel
referte: Amelia Gawronska, Joost Kettmann

opdrachtgever:
Gemeente Utrecht

PVE
Primary Years Program (PYP)
- Early years
- Elementary grades
Secondary Program (MYPDP)
- Middle Years Program / Diploma Program
General Facilities (GF)
- Students
- Parent Community
- Support Staff
Physical Education (PHE)
Afterschool care (AC)
Installations (IN)
Spacenumbers
0.AC.xx
↑ spacenummer
↑ abbreviation PVE
↑ story

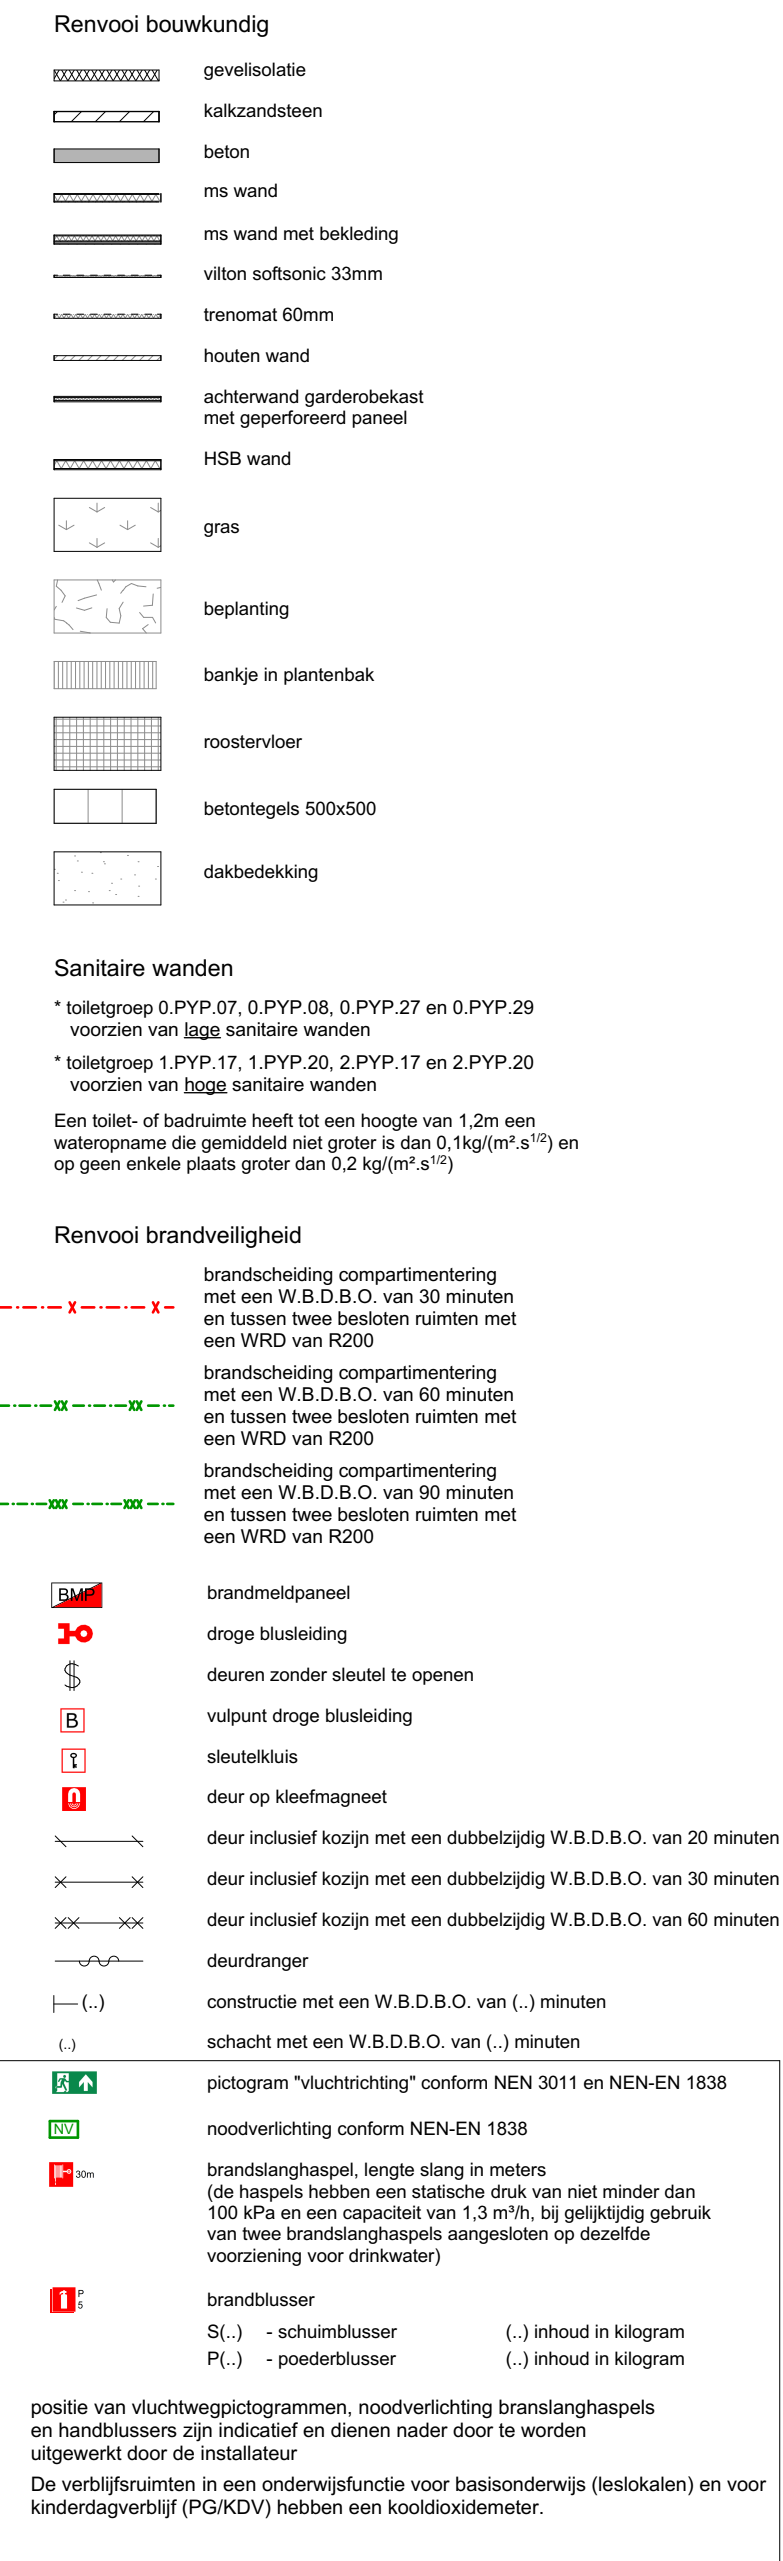

tekening nummer: **TO-0.205b**
wijzigingsdatum: **06-07-2023**
datum: **15-06-2022**

onderdeel:
vierde verdieping deel B
Plattegronden

projectnummer: 3324
 schaal: 1:100
 formaat: 594x841 (A1)
 kenmerk: 3324 hoofdmodel
 referte: Amelia Gawronska, Joost Kettmann

opdrachtgever:
Gemeente Utrecht

C X S SVP
CROSS Architecture architectuur en stedenbouw
 Postbus 465, 3800 AL Amersfoort, 033 470 11 88, www.svp-svp.nl



Definitief

tekening nummer: **TO-0.206a**

wijzigingsdatum: 06-07-2023

datum: 15-06-2022

International School Utrecht

onderdeel:

dak verdieping deel A
Plattegronden

projectnummer: 3324

schaal: 1:100

formaat: 594x1050 (A1 verlengd)

kenmerk: **3324** hoofdmodel

referte: **Amelia Gawronska, Joost Kettmann**

opdrachtgever:

Gemeente Utrecht

PVE

Primary Years Program (PYP)

- Early years
- Elementary grades

Secondary Program (MYPDP)

- Middle Years Program / Diploma Program

General Facilities (GF)

- Students
- Parent Community
- Support Staff

Physical Education (PHE)

Afterschool care (AC)

Installations (IN)

Spacenumbers


0.AC.xx -- (E)

↑ spacenumber

↑ abbreviation PVE

↑ story

c X s SVP
CROSS Architecture architectuur en stedenbouw
Postbus 465, 3800 AL Amersfoort, 033 470 11 88, www.svp-svp.nl

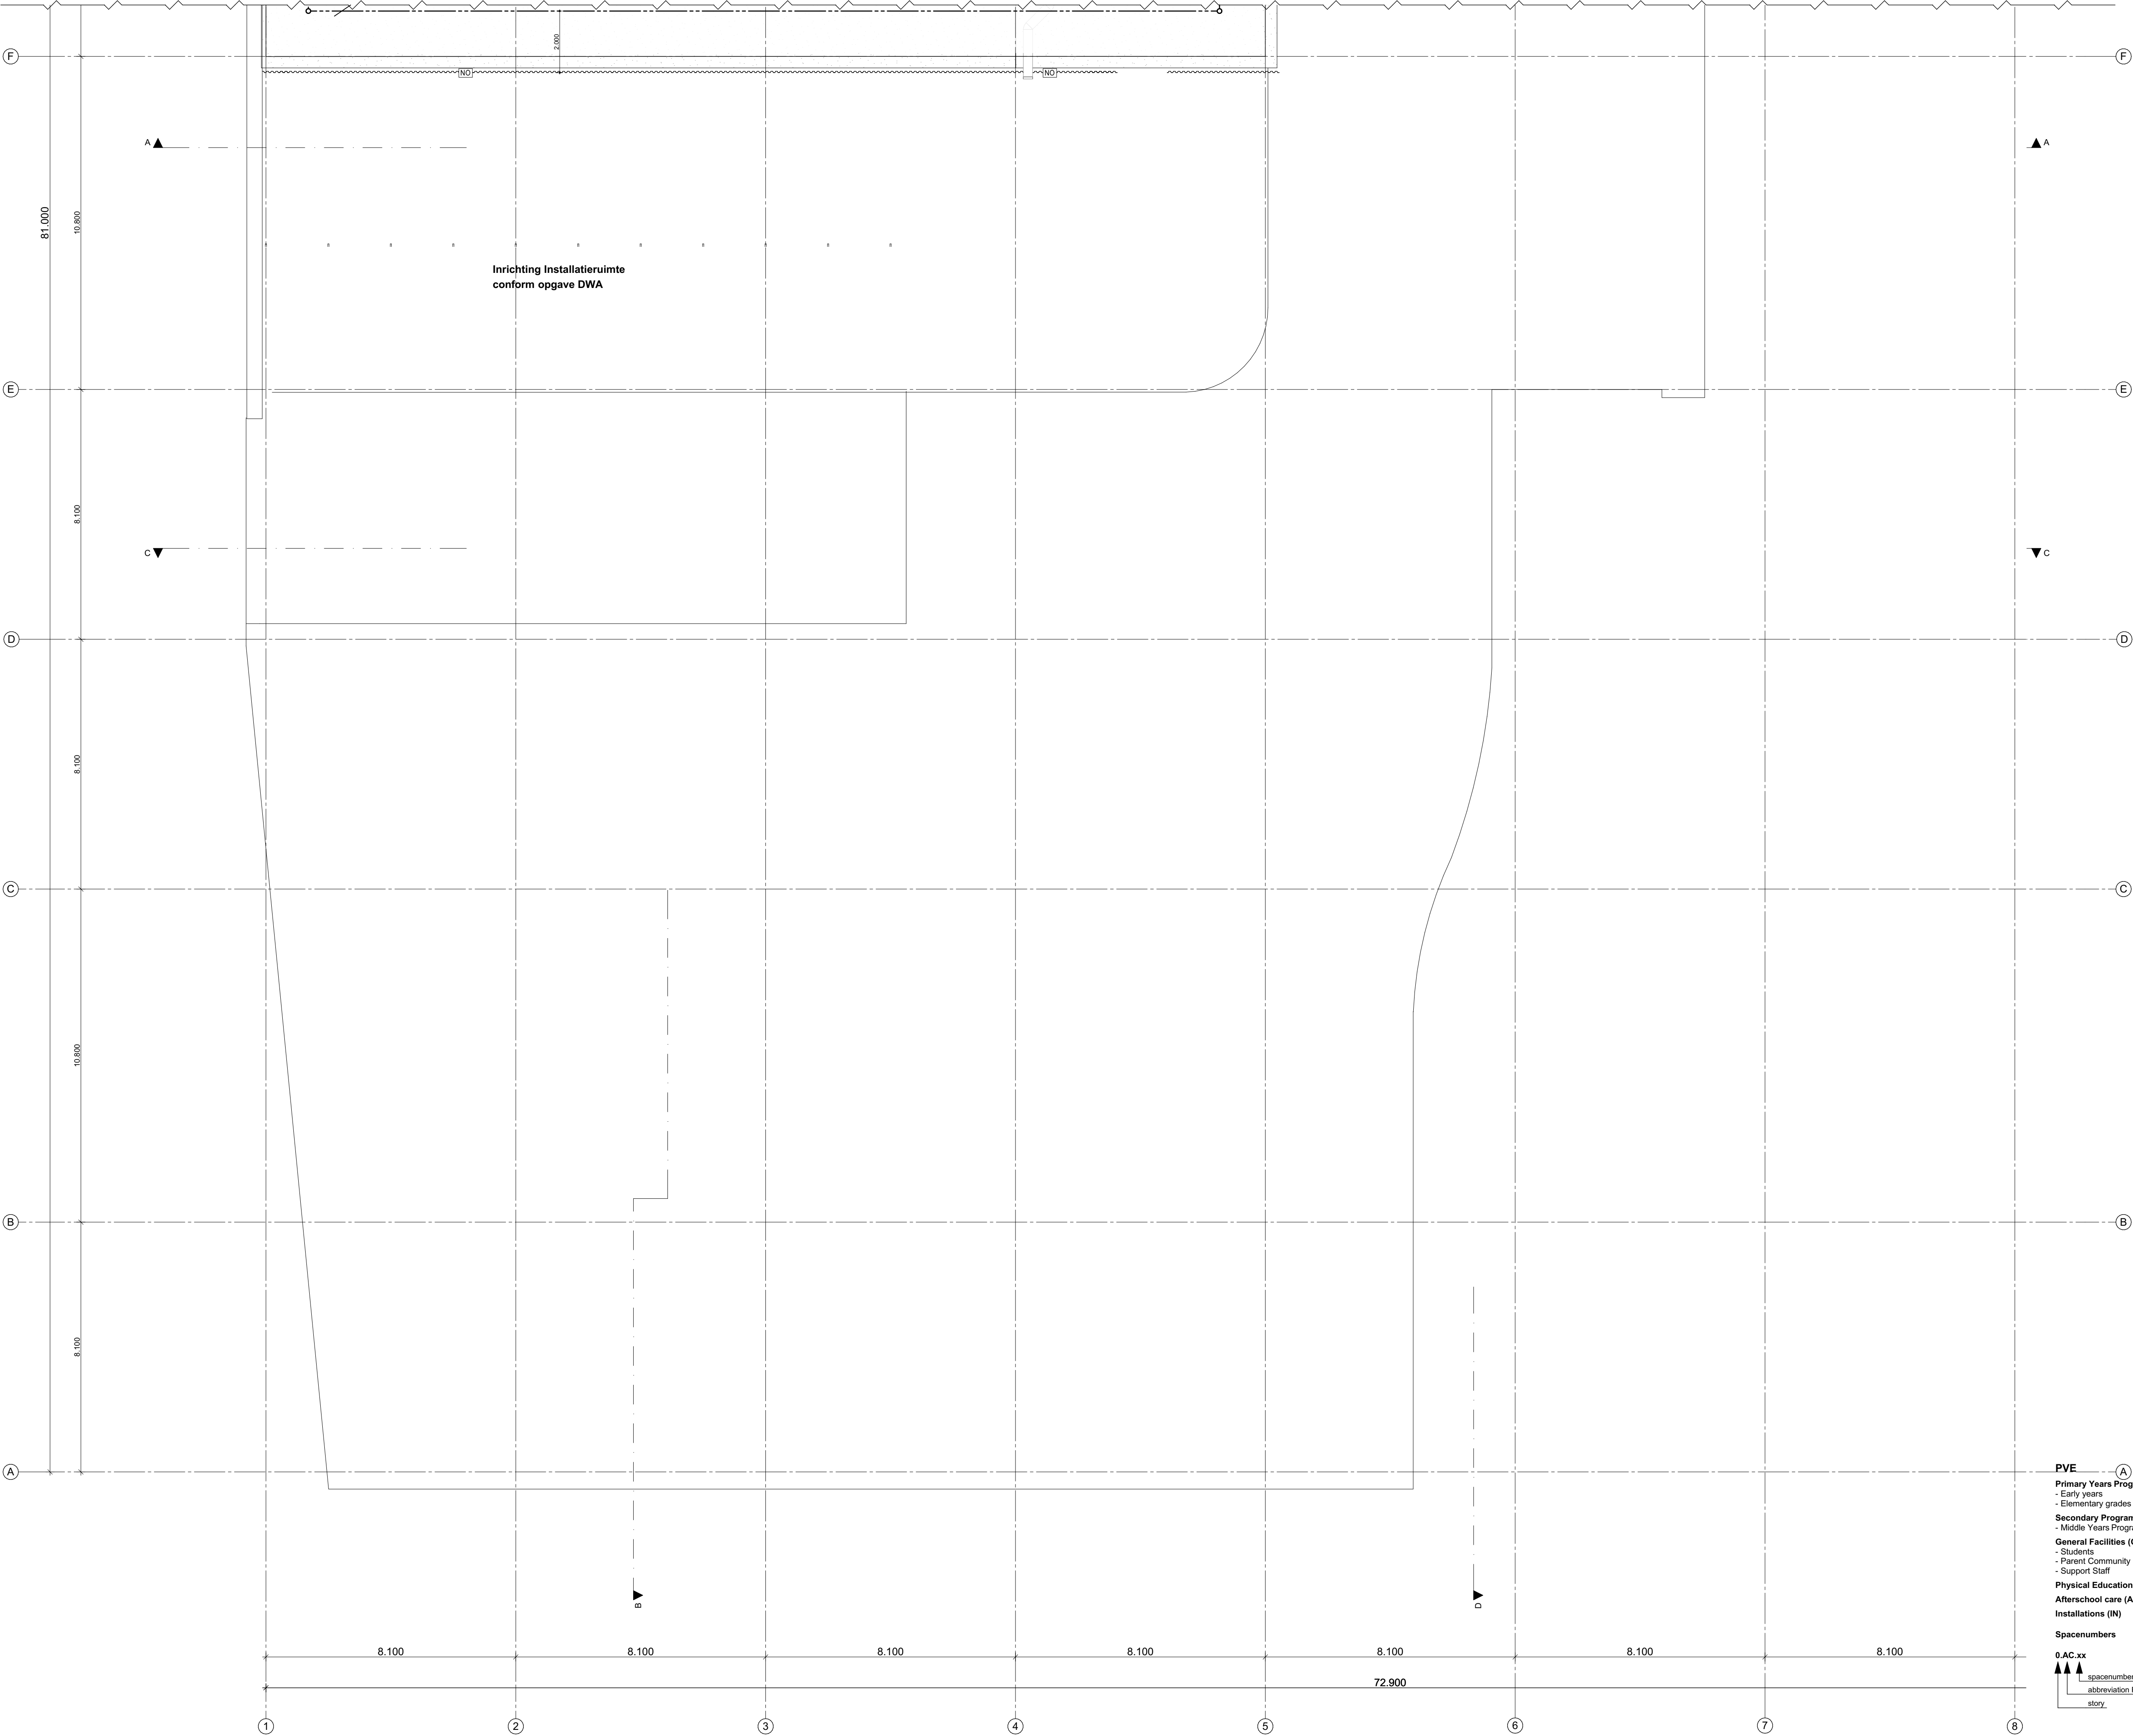

Renvooi bouwkundig

gevelisolatie

kalkezandsteen

beton

ms wand

ms wand met bekleding

vilton softsonic 33mm

trenomat 60mm

houten wand

achterwand garderobekast met geperforeerd paneel

HSB wand

gras

beplanting

bankje in plantenbak

roostervloer

betontegels 500x500

dakbedekking

Sanitaire wanden

* toiletgroep 0.PYP.07, 0.PYP.08, 0.PYP.27 en 0.PYP.29 voorzien van lage sanitaire wanden

* toiletgroep 1.PYP.17, 1.PYP.20, 2.PYP.17 en 2.PYP.20 voorzien van hoge sanitaire wanden

Een toilet- of badruimte heeft tot een hoogte van 1,2m een wateropname die gemiddeld niet groter is dan 0,1 kg/(m².s¹²) en op geen enkele plaats groter dan 0,2 kg/(m².s¹²)

Renvooi brandveiligheid

brandscheiding compartimentering met een W.B.D.B.O. van 30 minuten en tussen twee besloten ruimten met een WRD van R200

brandscheiding compartimentering met een W.B.D.B.O. van 60 minuten en tussen twee besloten ruimten met een WRD van R200

brandscheiding compartimentering met een W.B.D.B.O. van 90 minuten en tussen twee besloten ruimten met een WRD van R200

brandmeldpaneel

droge blusleiding

deuren zonder sleutel te openen

vulpunt droge blusleiding

steutelkuis

deur op kleefmagneet

deur inclusief kozijn met een dubbelzijdig W.B.D.B.O. van 20 minuten

deur inclusief kozijn met een dubbelzijdig W.B.D.B.O. van 30 minuten

deur inclusief kozijn met een dubbelzijdig W.B.D.B.O. van 60 minuten

deurdranger

constructie met een W.B.D.B.O. van (.) minuten

schacht met een W.B.D.B.O. van (.) minuten

pictogram "vluchtrichting" conform NEN 3011 en NEN-EN 1838

noodverlichting conform NEN-EN 1838

brandslanghaspel, lengte slang in meters (de haspels hebben een statische druk van niet minder dan 100 kPa en een capaciteit van 1,3 m³/h, bij gelijktijdig gebruik van twee brandslanghaspels aangesloten op dezelfde voorziening voor drinkwater)

brandblusser

St(.) - schuimblusser (.) inhoud in kilogram

P(.) - poederblusser (.) inhoud in kilogram

positie van vluchtwegpictogrammen, noodverlichting brandslanghaspels en brandblussers zijn indicatief en dienen nader door te worden uitgewerkt door de installateur

De verblijfsruimten in een onderwijsfunctie voor basisonderwijs (leslokalen) en voor kinderdagverblijf (PGKDV) hebben een kooldioxide-meter.

Definitief

tekening nummer: T0-0.206b

wijzigingsdatum: 06-07-2023

datum: 15-06-2022

International School Utrecht

onderdeel:

dak verdieping deel B

Plattegronden

projectnummer: 3324

schaal: 1:100

formaat: 594x841 (A1)

kenmerk: 3324 hoofdmodel

referte: Amelia Gawronska, Joost Kettmann

opdrachtgever:

Gemeente Utrecht

c

X

s

SVP

CROSS Architecture

architectuur en stedenbouw

Postbus 465, 3800 AL Amersfoort, 033 470 11 88, www.svp-nv.nl