


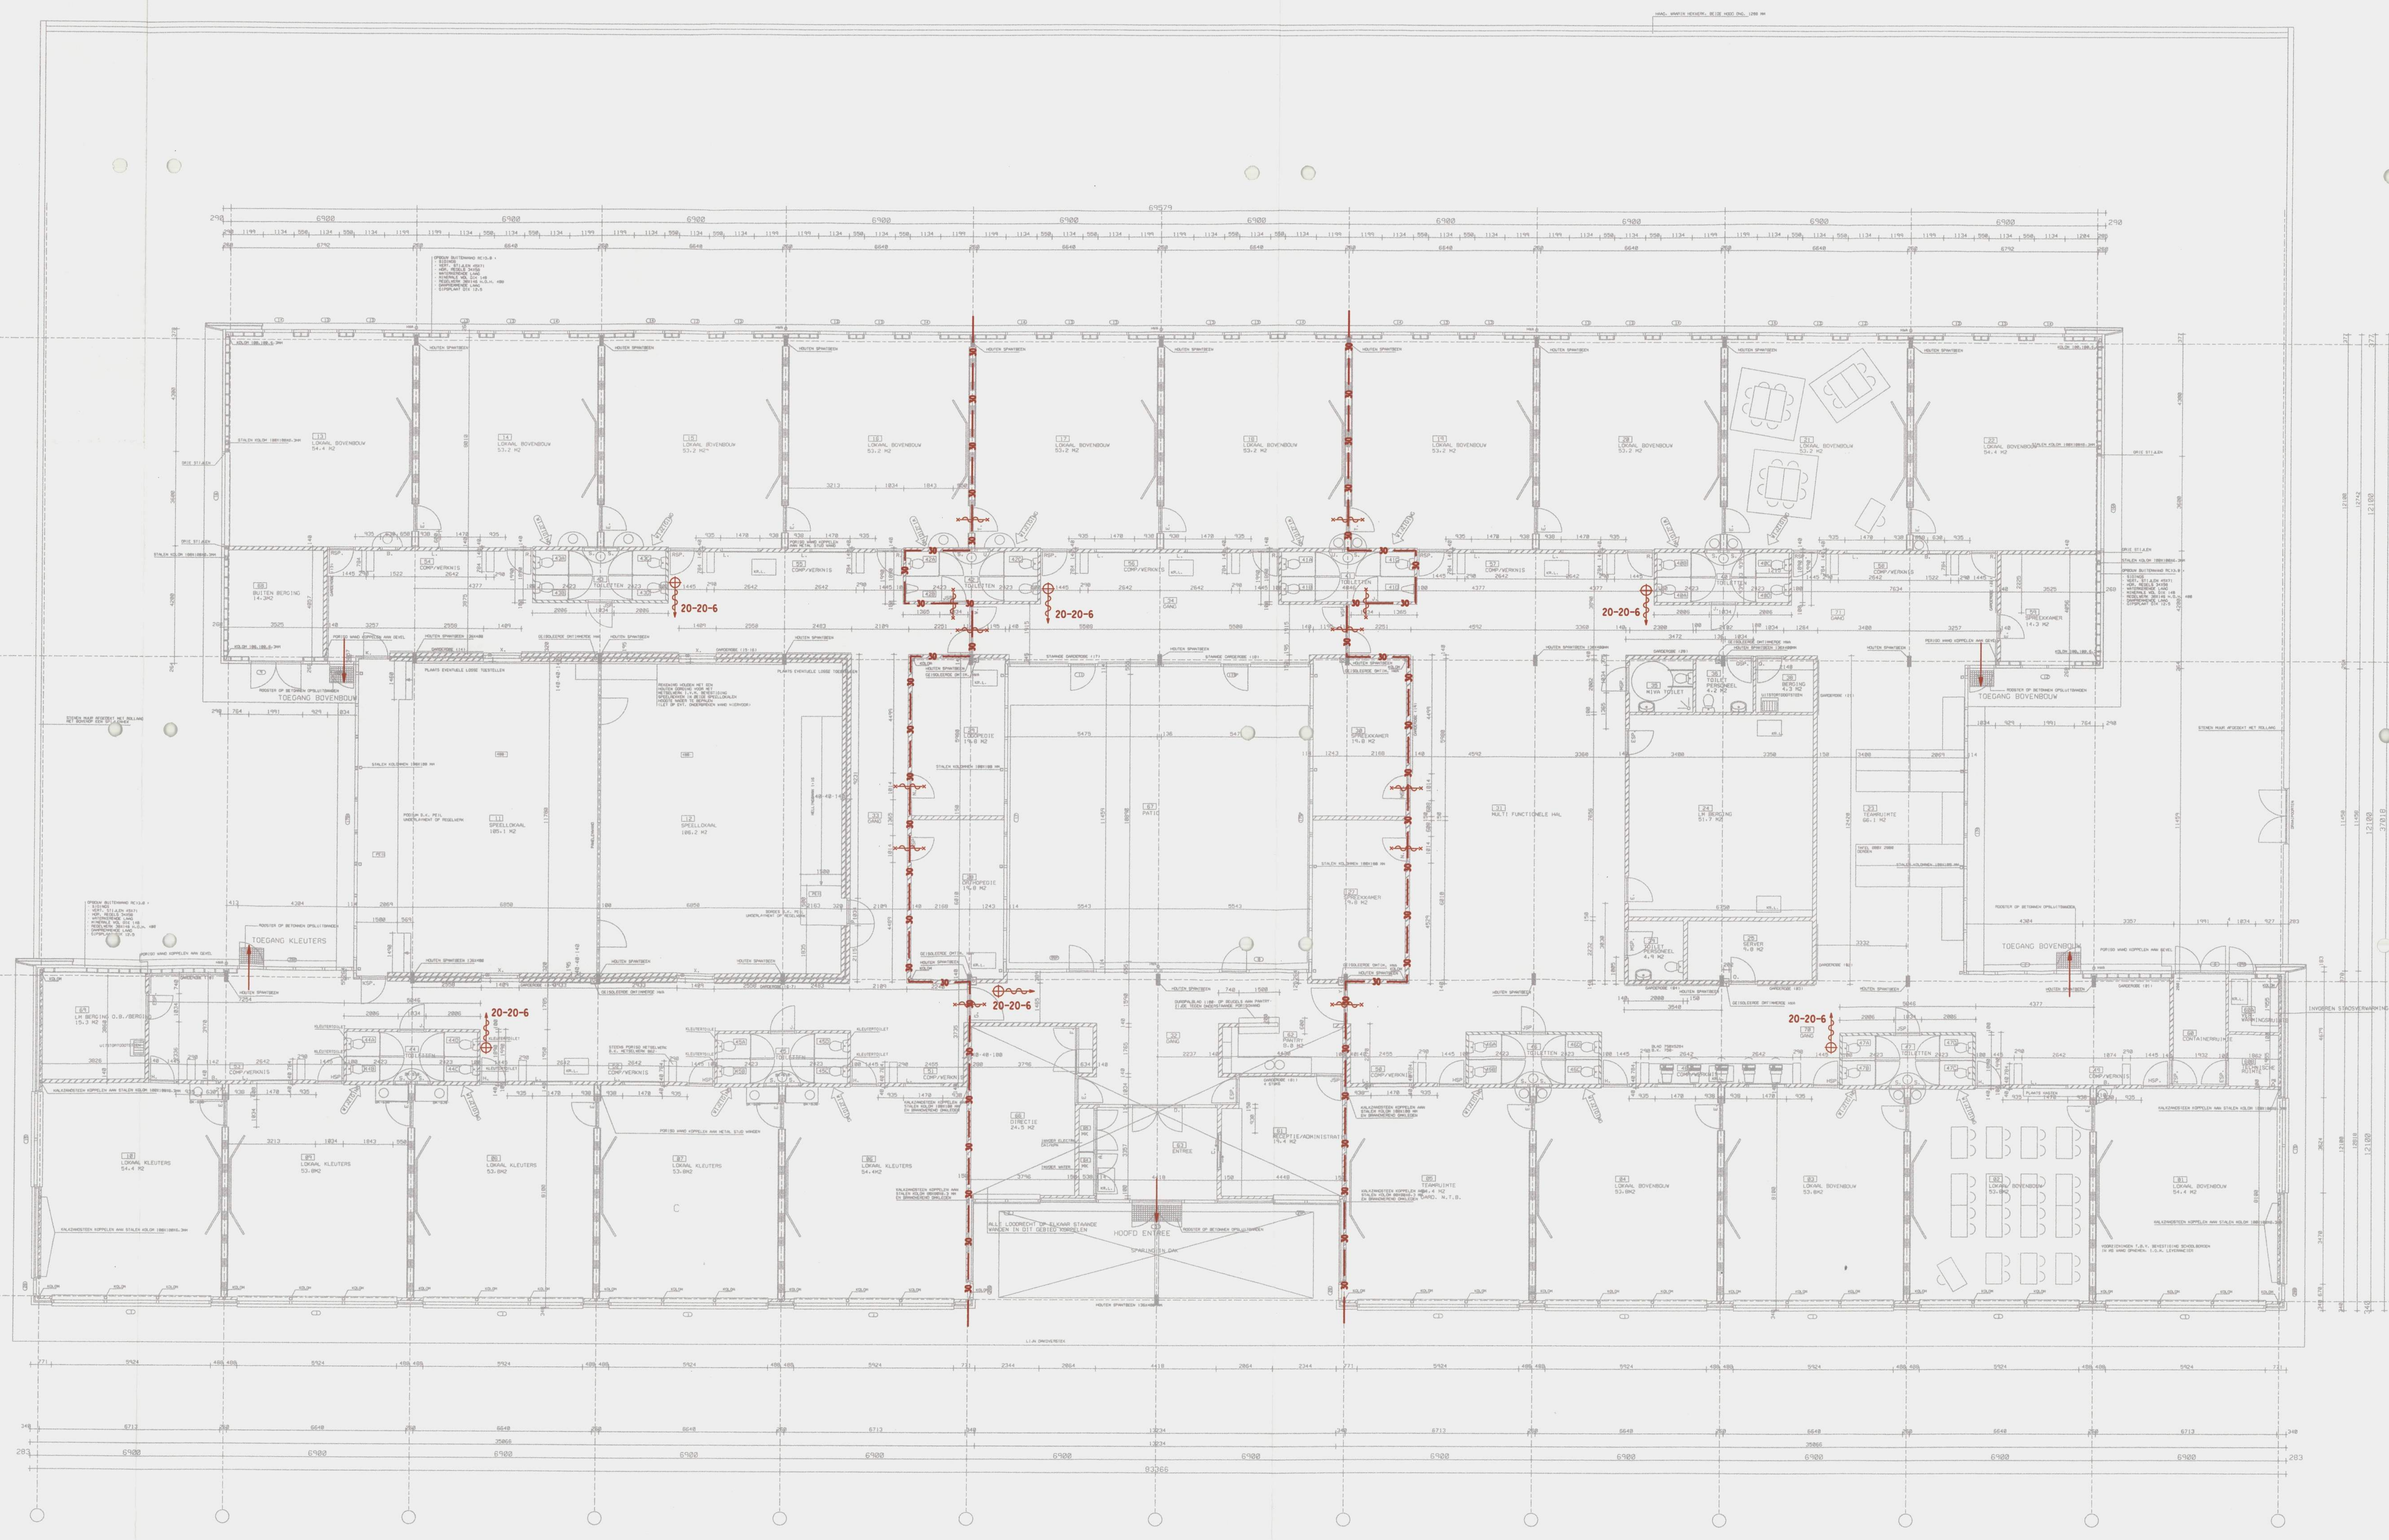

RENVOL

30 W8080 30
Brand- c.q. rookwerende zelfsluitende deur
Brandslanghaspel

GOEDGEKEURD
De commandant v.d. Brandweer
n.d.
Sectormanager
Den Haag
d.d. 28-04-2006

[Handwritten signature]

Adres	BOTTGERWATER 21
Schaal	1:100
Datum	20-04-2006
G.V. tek. nr.	BR/200455486

Project	OPENBARE BASISCHOOL DE STARTBAAN BOTTGERWATER 21 DEN HAAG		
Omschrijving	PLATTEGROND		
Onderwerp	GEBRUIKVERGUNNING		
	Brandweer Den Haag Bodemvoorzorging 1 2545 AP Den Haag	Tekeningnr. BRW-01	Schaal 1:100 Formaat A0 Getekend RVV
	Telefoon: 070-3535991 Fax: 070-3535950 E-mail: brandweer@v.d.haag.nl www.denhaag.nl/brandweer		