


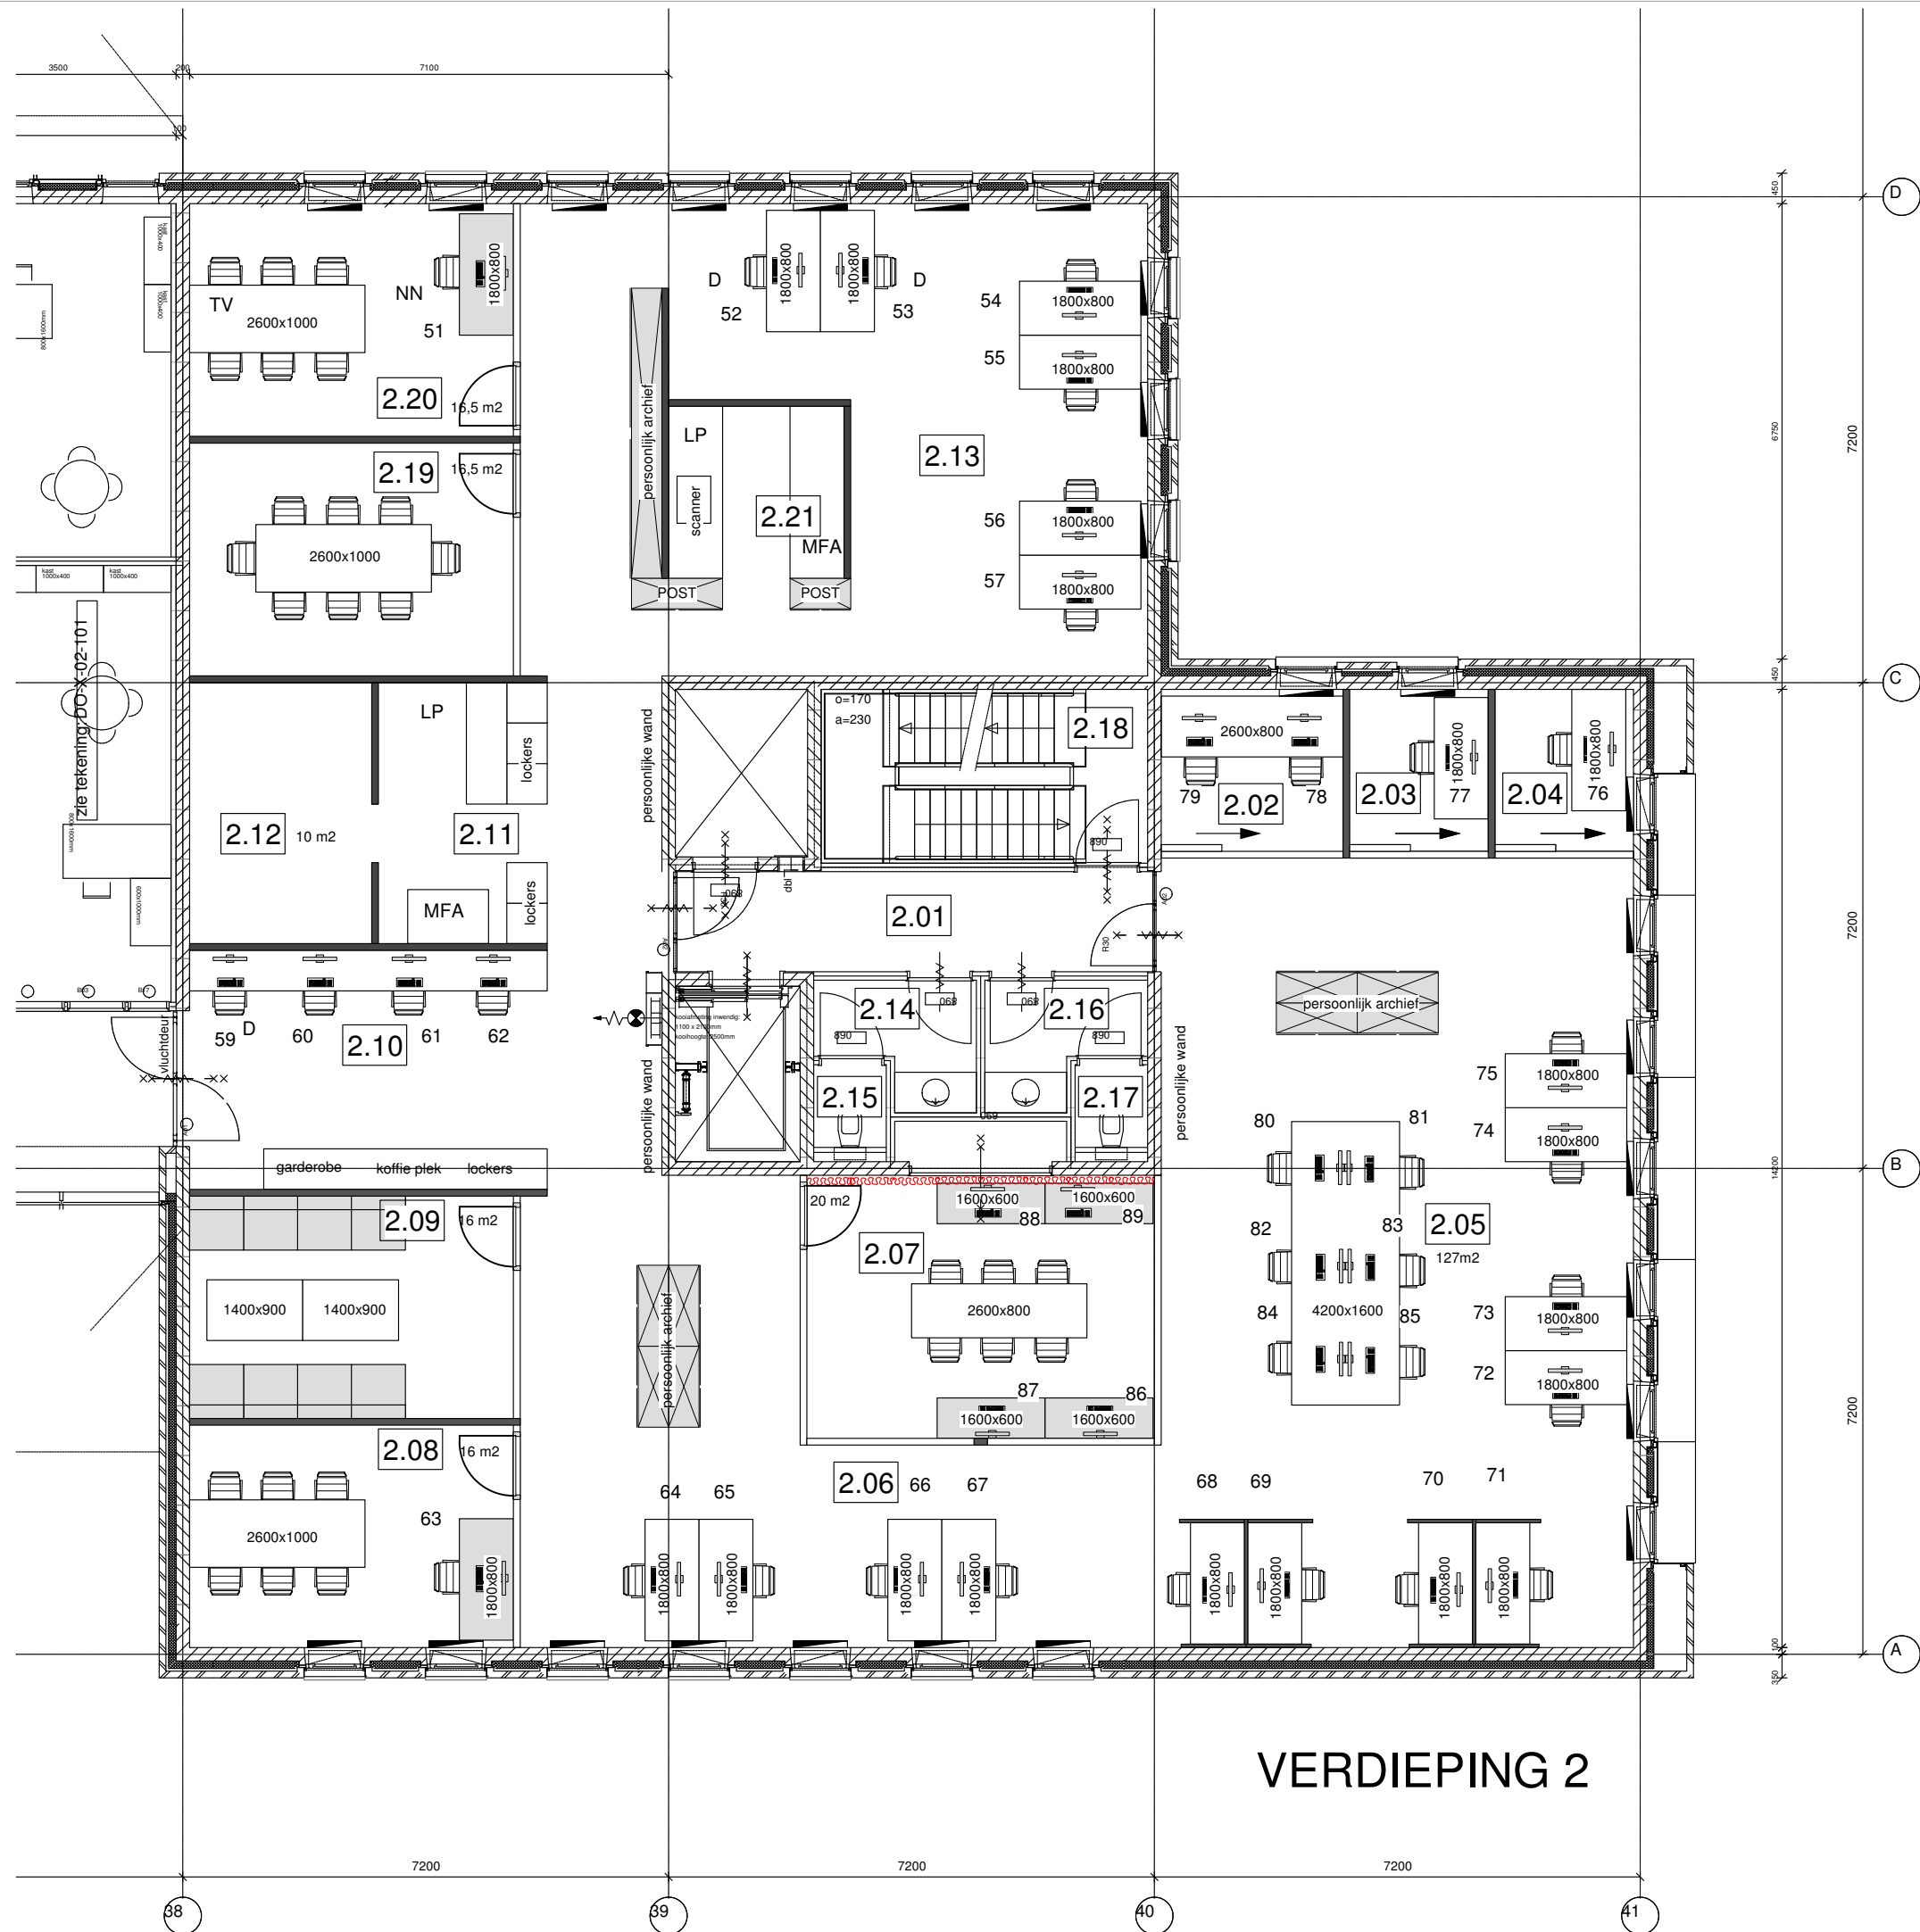

P = printer
MFA = multifunctional
F = fat client
D = DUS
SA = stand alone PC
BB = dubbel beeldscherm
SB = smart board
TV = TV
FM = frankeermachine
PP = pasjes printer
YK = koelkasten
R = rontgen
LP = labelprinter
BT = bedieningstoestellen
NN = noodnet

m2 per ruimte is indicatief

2.01	ganzone	2.12	berging / archief
2.02	cockpit	2.13	werkrumte vast plek
2.03	cockpit	2.14	voorruimte toilet heren
2.04	cockpit	2.15	toilet ruimte heren
2.05	werk ruimte	2.16	voorruimte toilet dames
2.06	werk ruimte	2.17	toilet ruimte dames
2.07	teamruimte	2.18	trappenhuis
2.08	overleg ruimte	2.19	overleg ruimte
2.09	overleg ruimte	2.20	overleg ruimte
2.10	touchdown	2.21	scanruimte/post
2.11	facilitaire plek		

GGD zhz
DORDRECHT

WP nummering
verdieping 2
maten controleren in het werk

Opdrachtgever: GGD zhz

Onderwerp: **plattegrond**

Datum: 19 april 2010

Schaal: 1:100 formaat A3

Gewijzigd:

WAT architectuur
ROTTERDAM

van vollenhovenstraat 38
3016 BJ rotterdam
tel. 06 55323126
tel. 06 55172482

Tek.nr
GGD-V2-
WP-01