
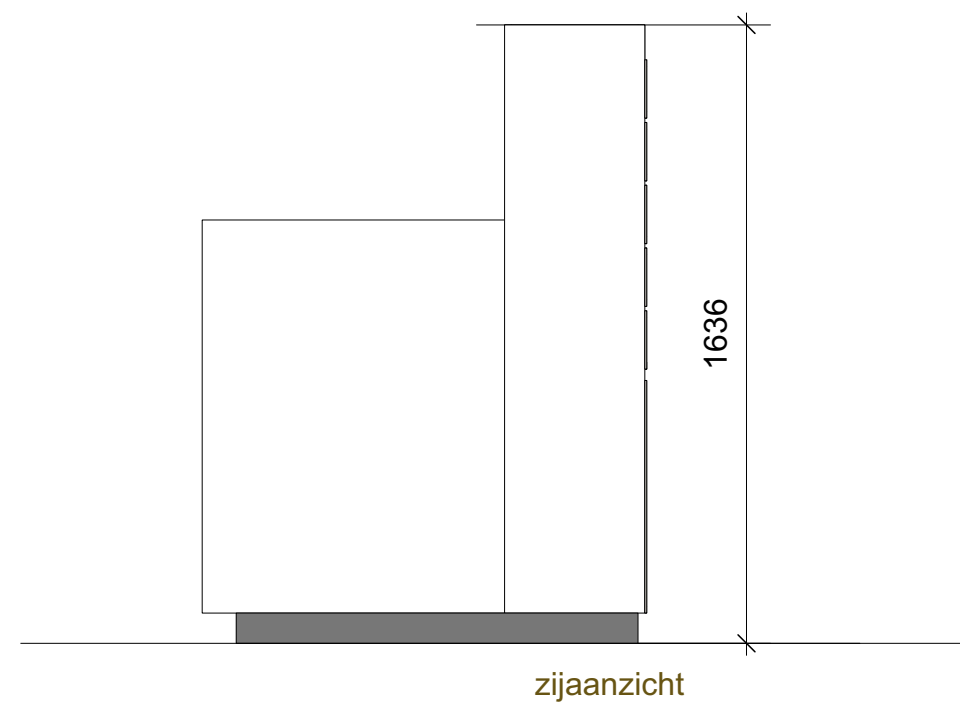
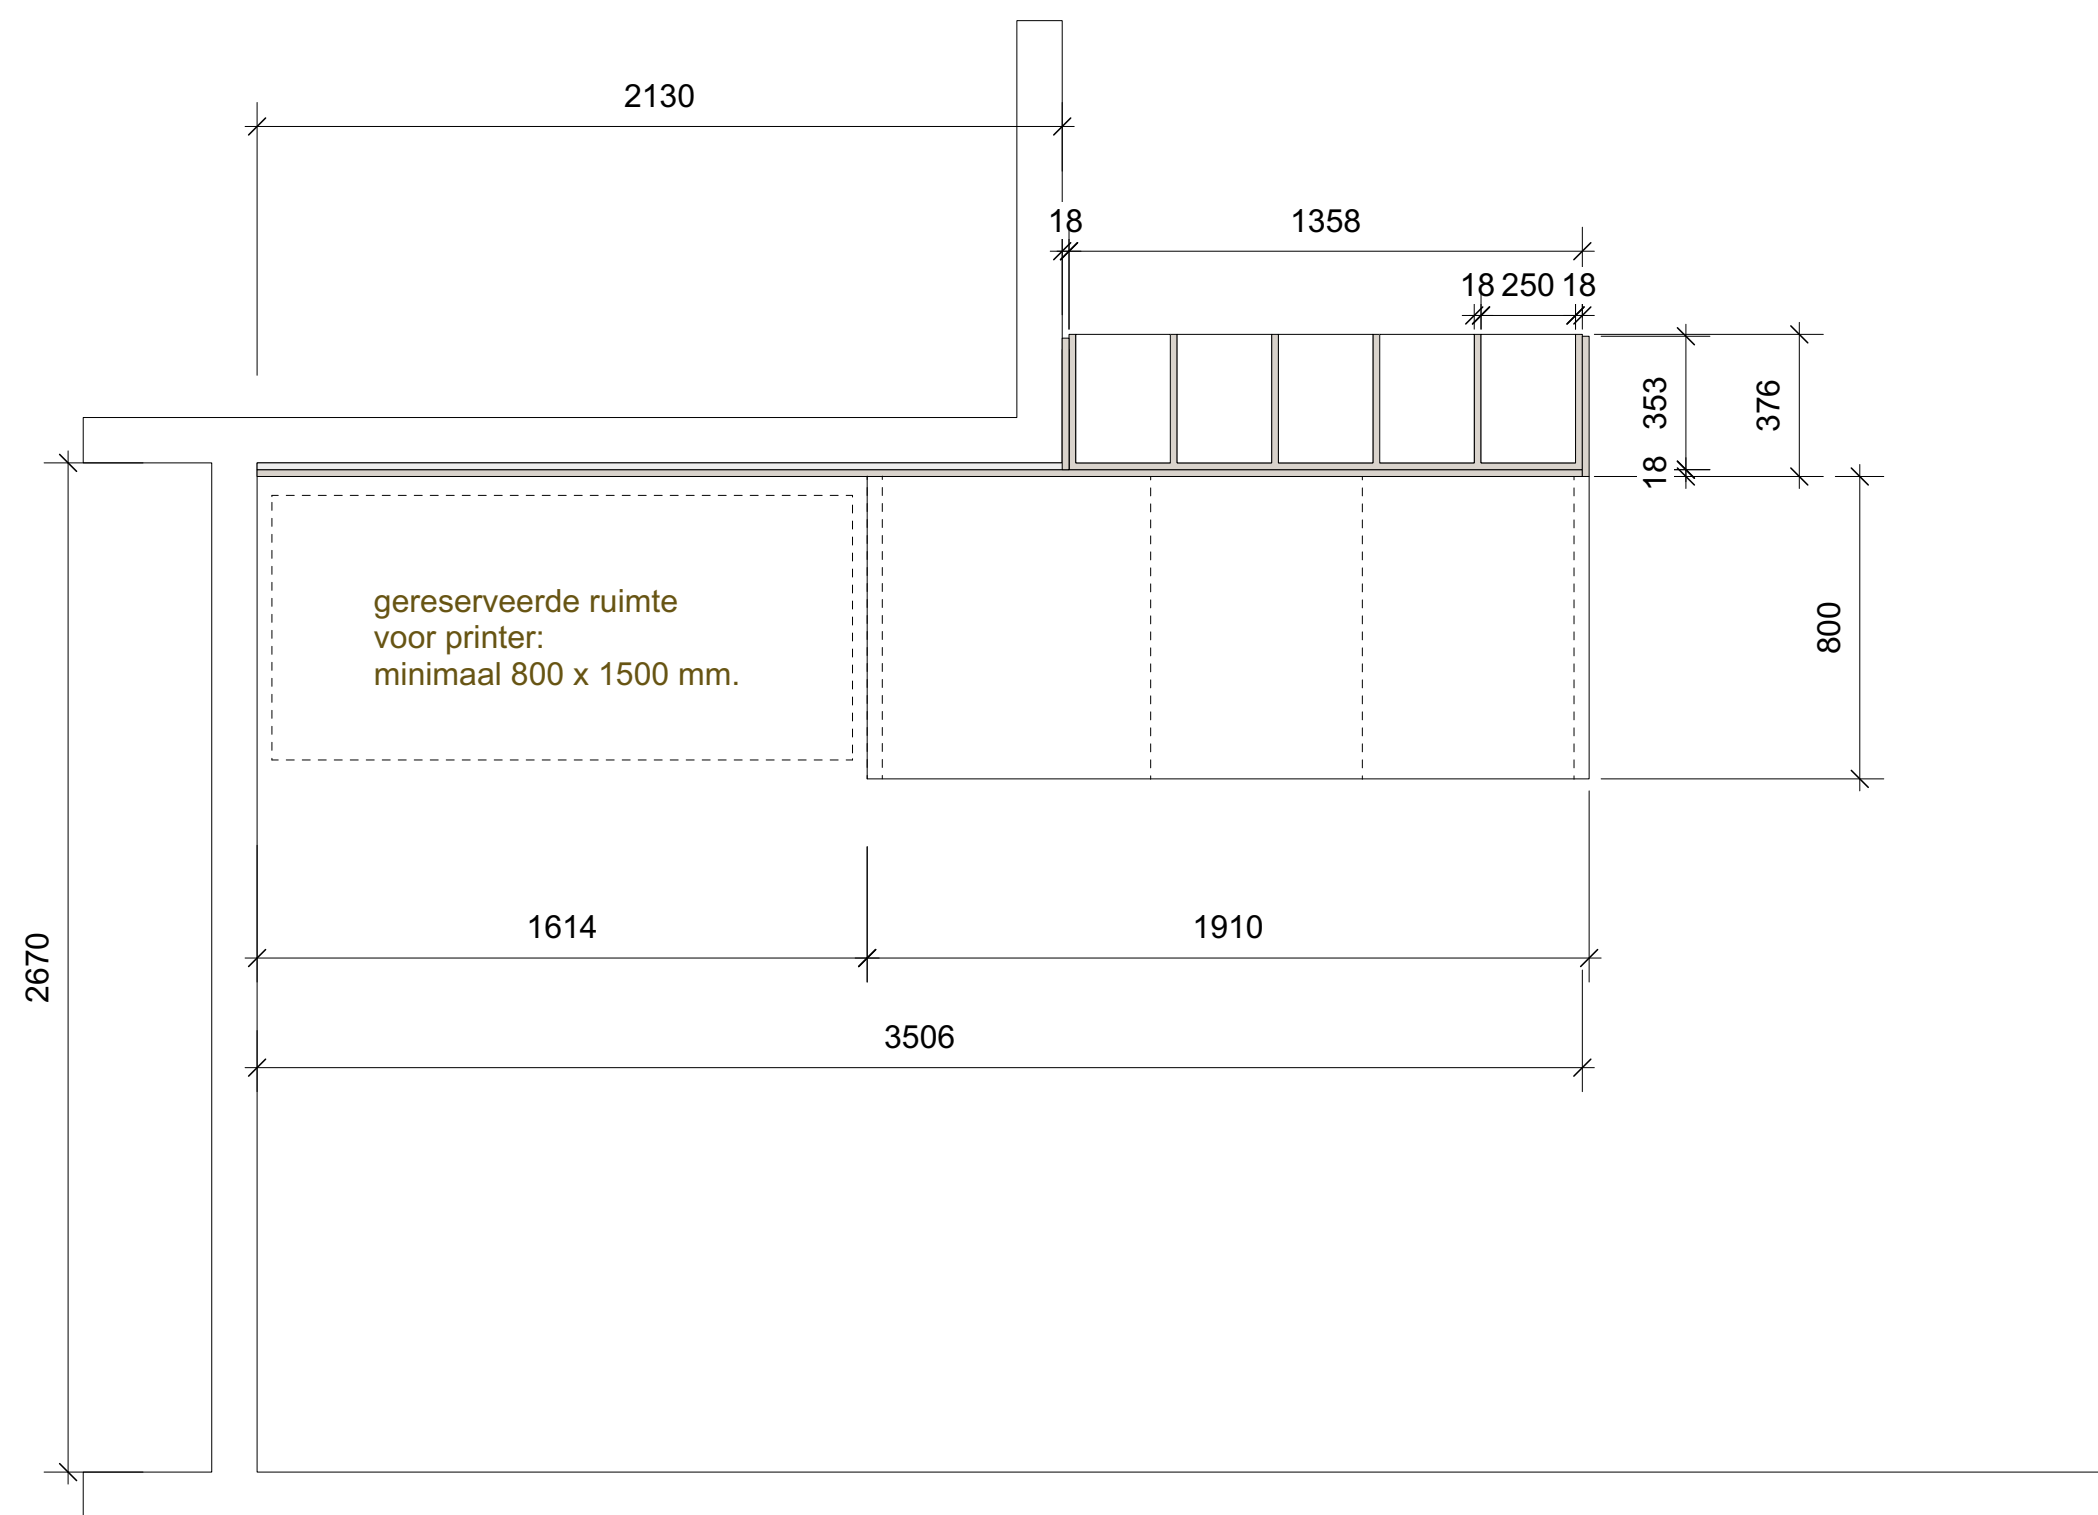


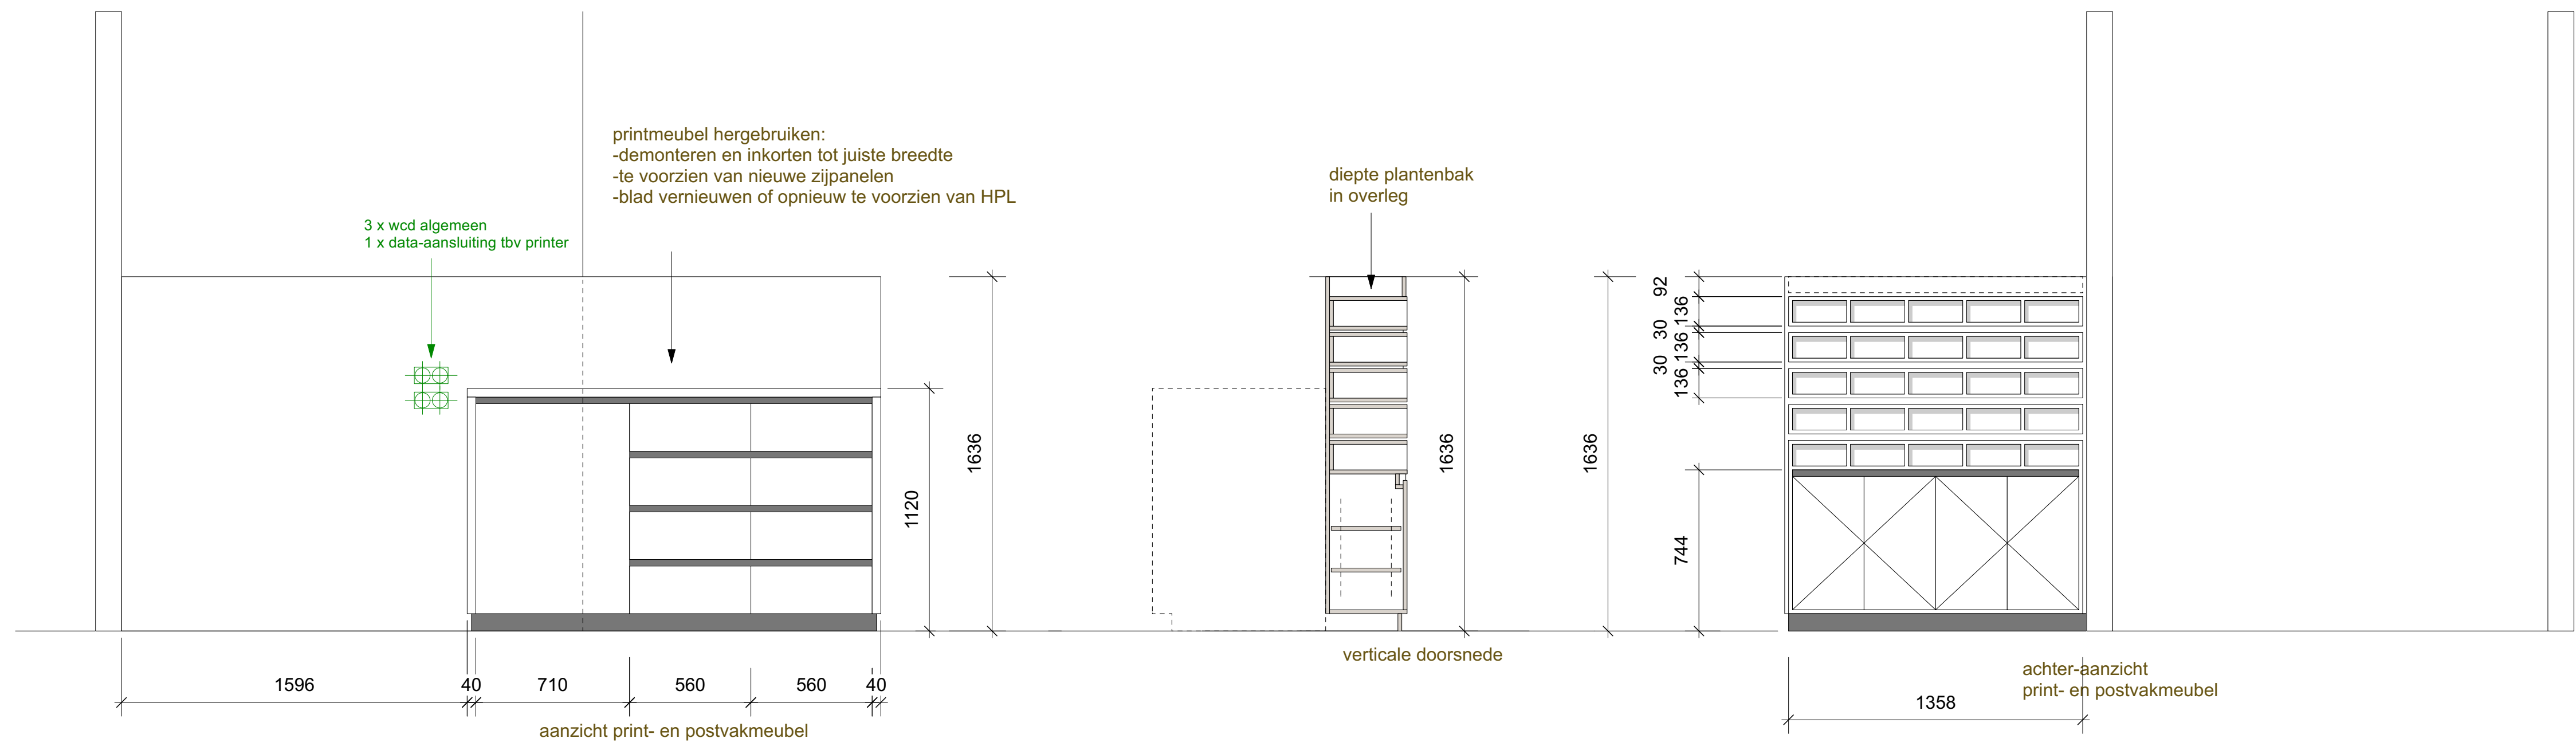

bestaande printmeubel
aanpassen en hergebruiken

interieurarchitectenbureau CWV
Angterperlaan 1, 8757 LB GAAST
0655-300 529

Diverse werkzaamheden Provinciehuis te Zwolle
Iov. Provincie Overijssel

Definitief ontwerp
Bestektekeningen
Printmeubel Griffie
Plattegrond en aanzichten, schaal 1:20
Doorsnede, schaal 1:20