

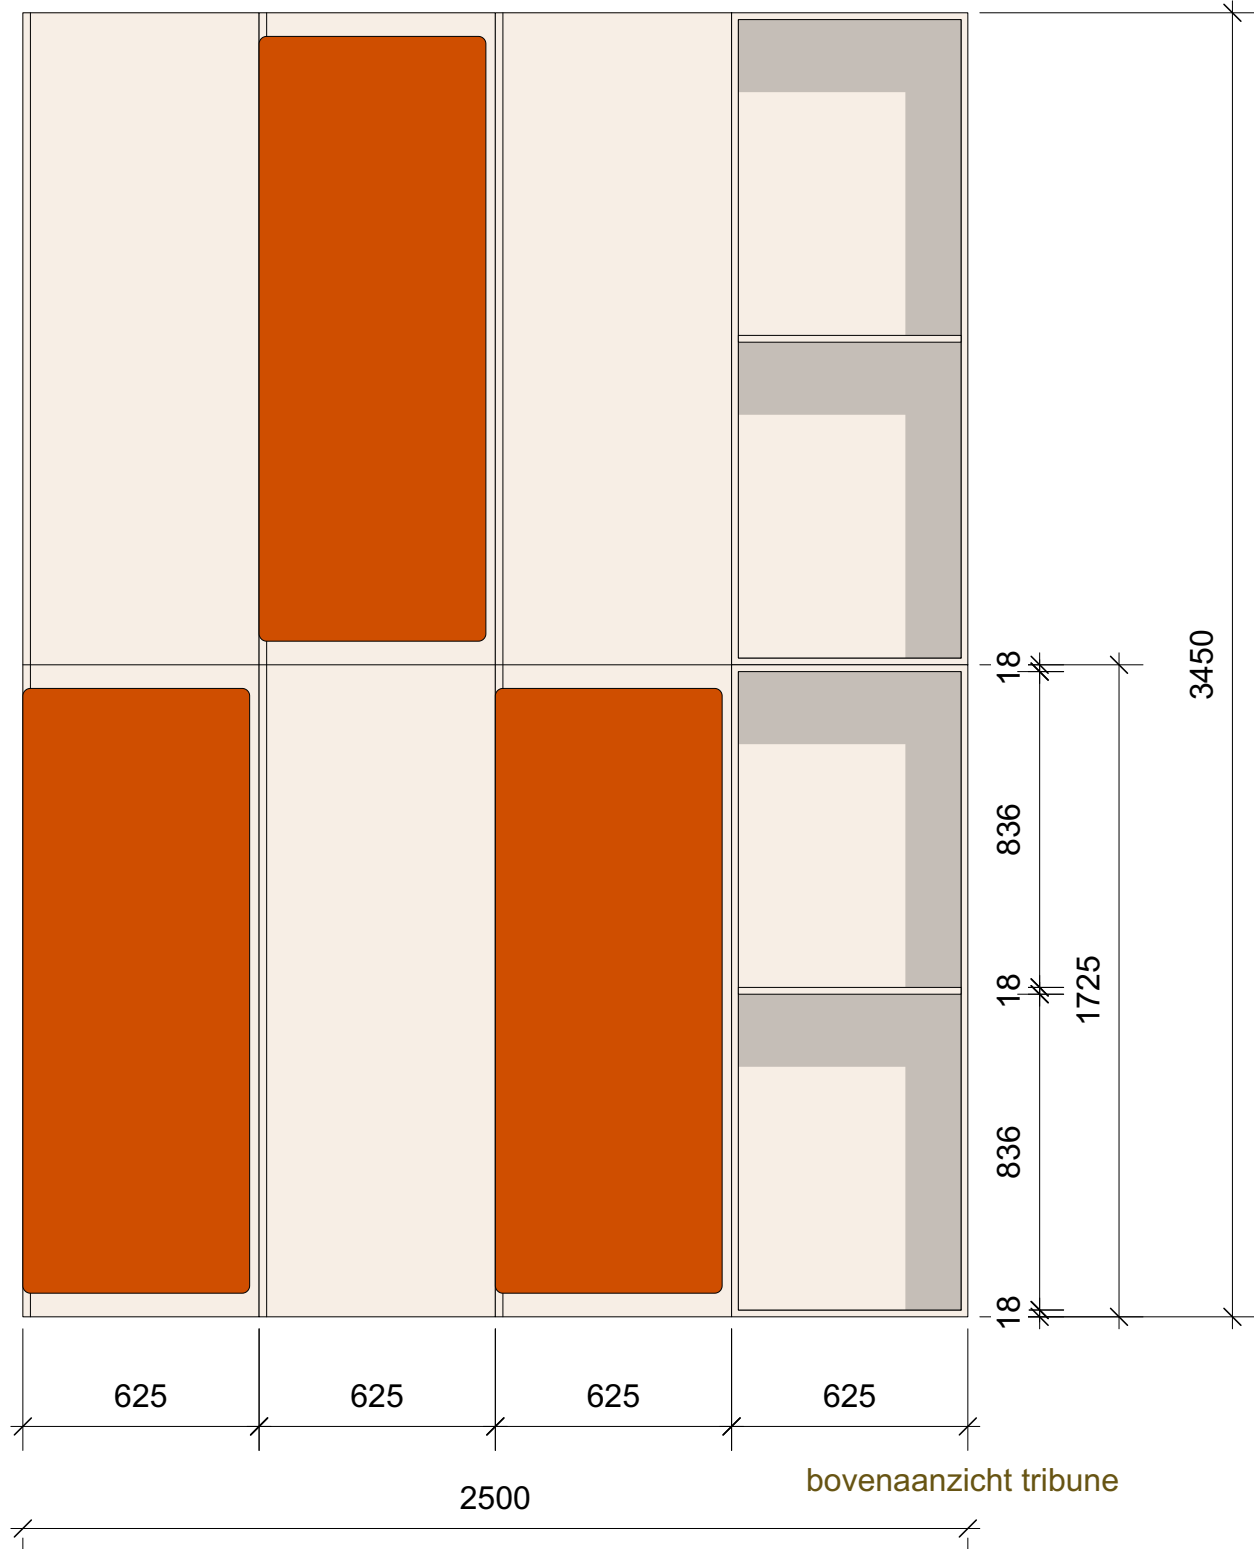
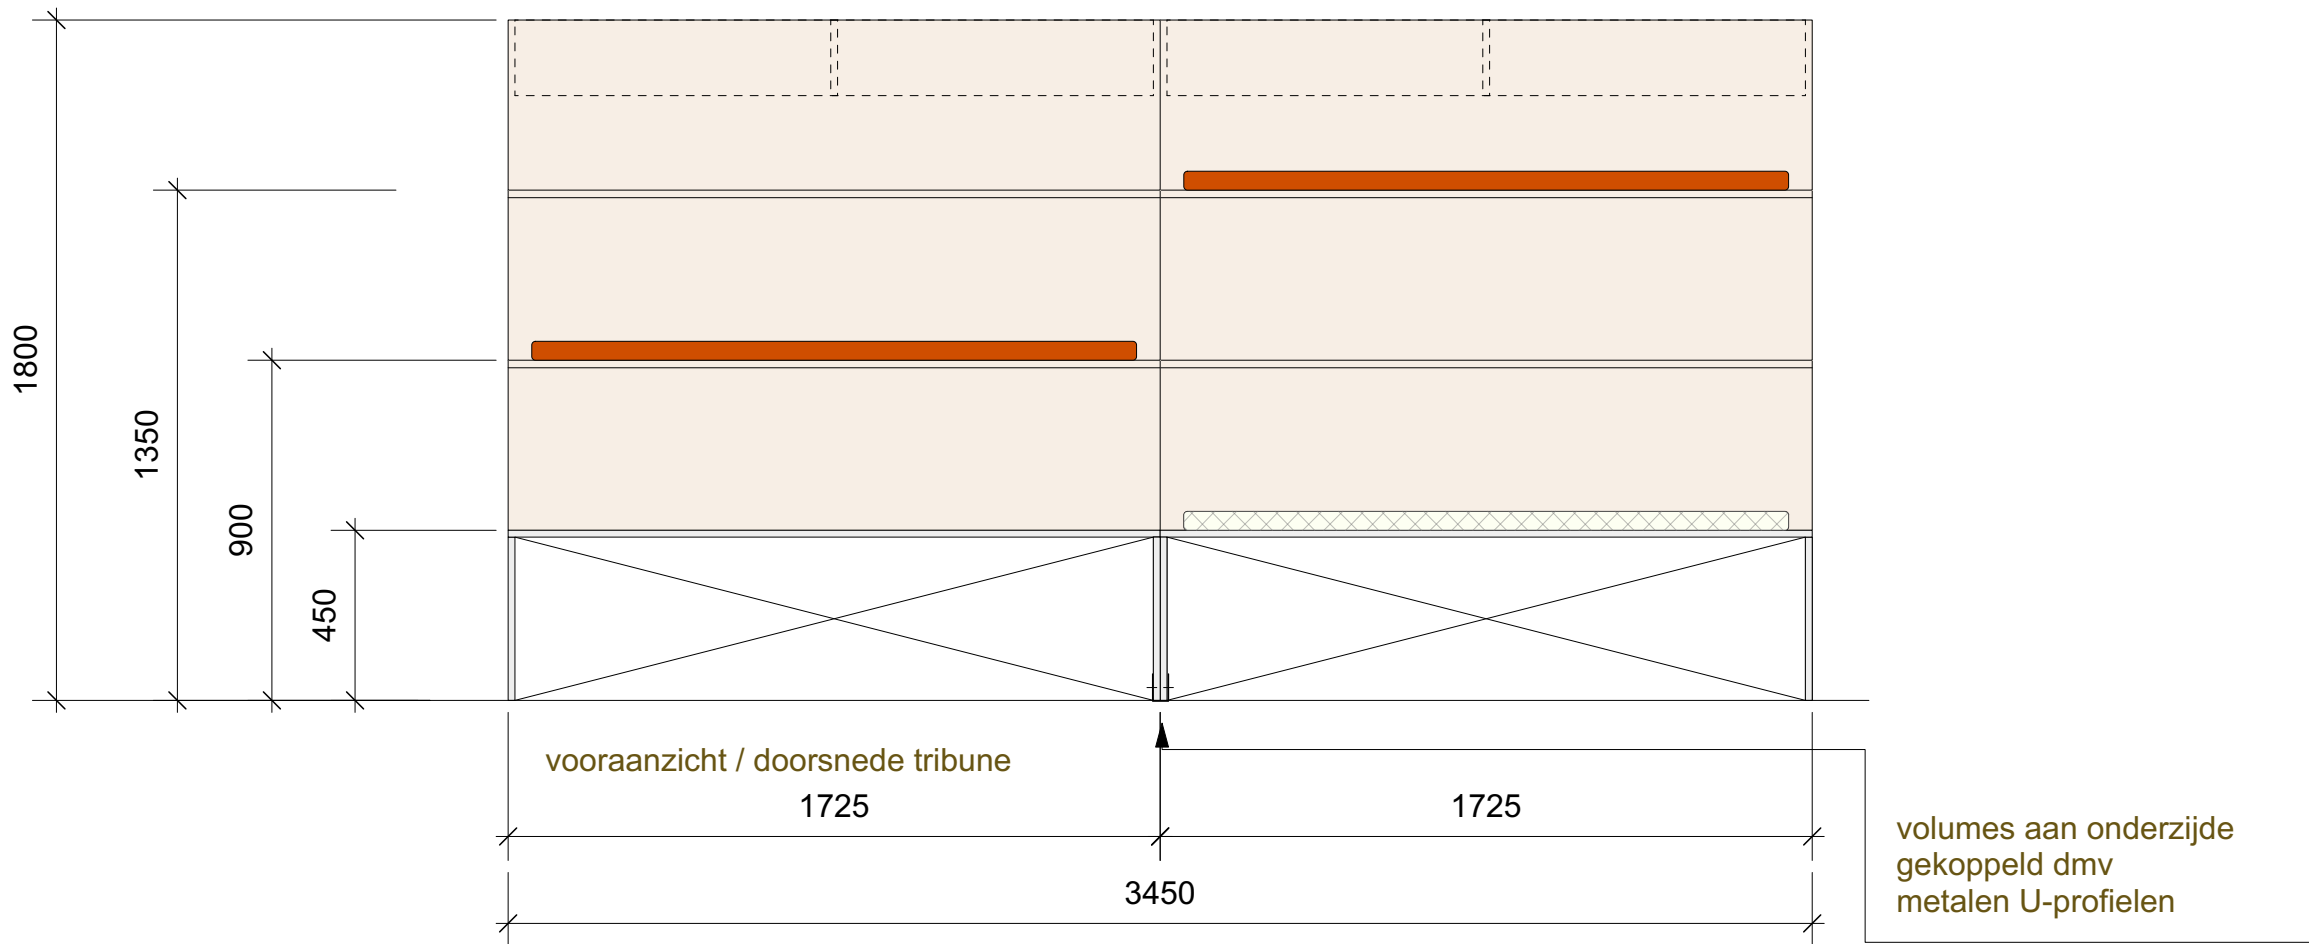
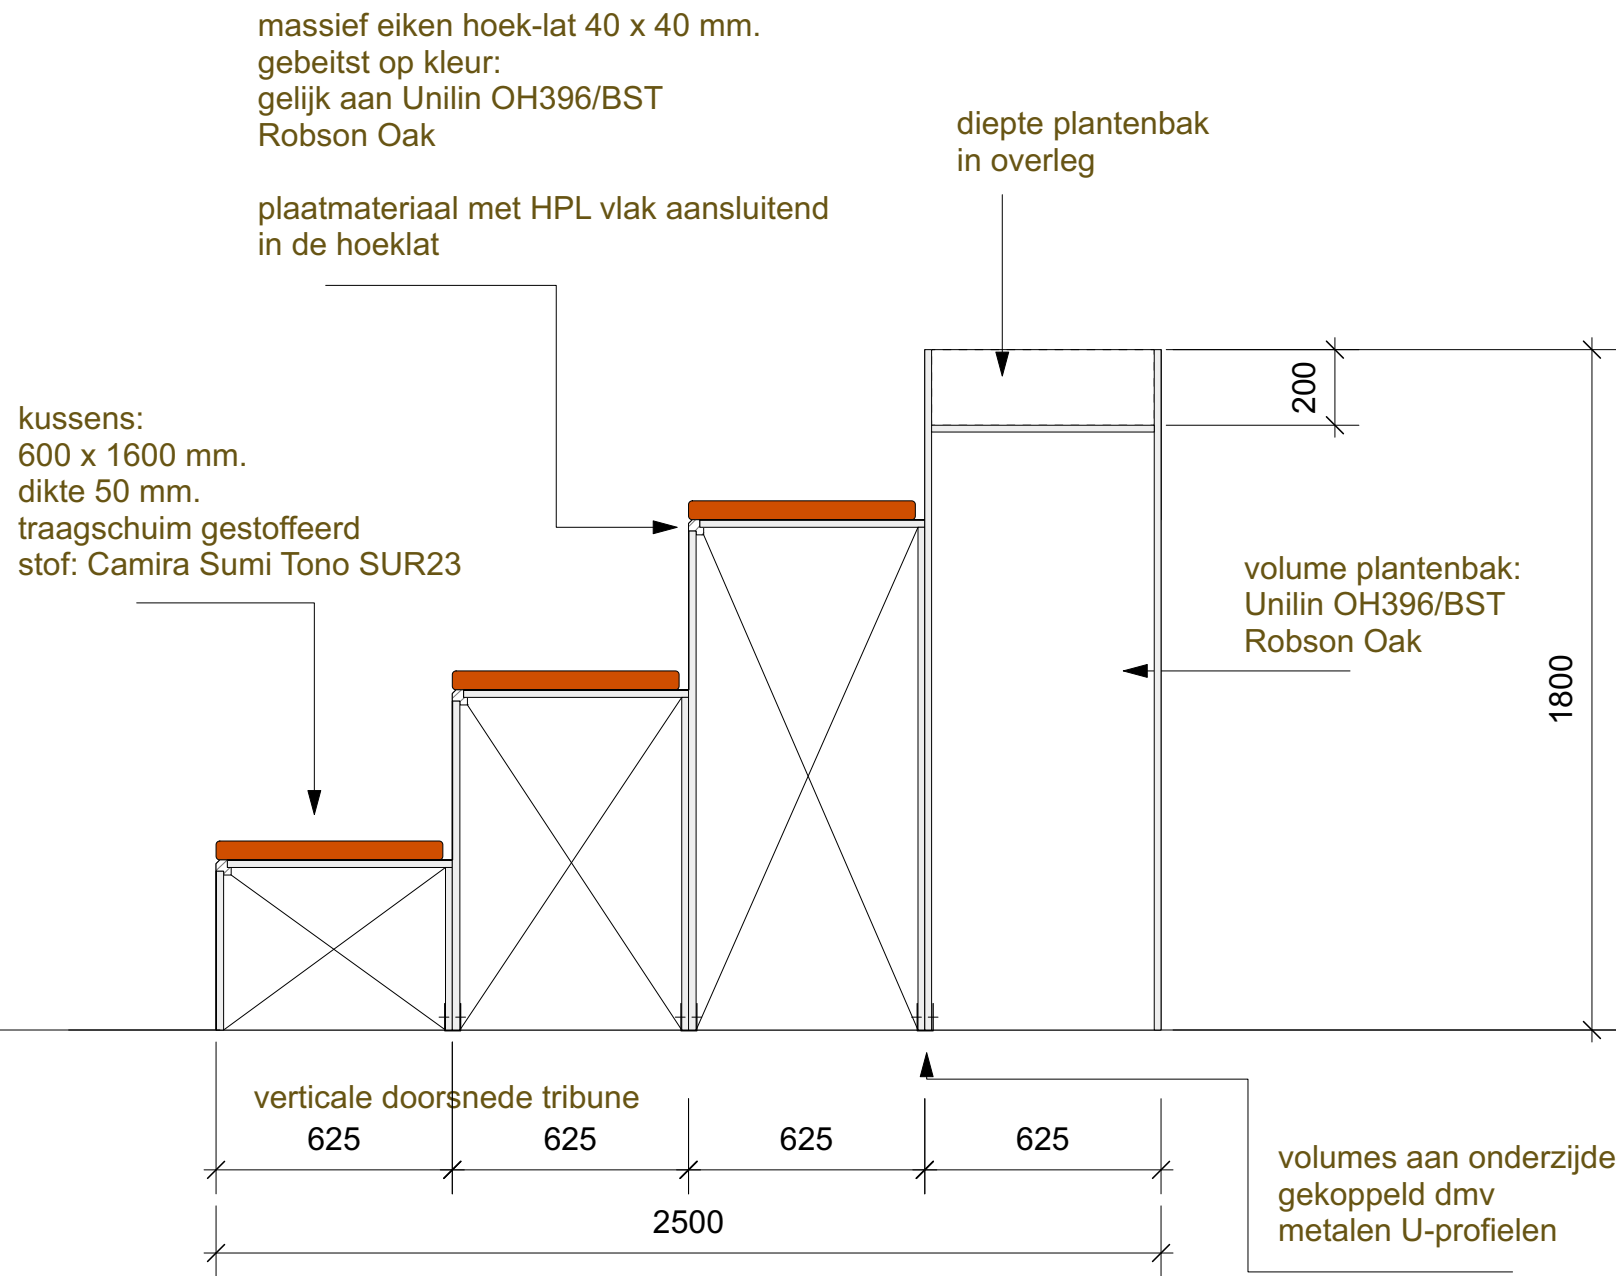
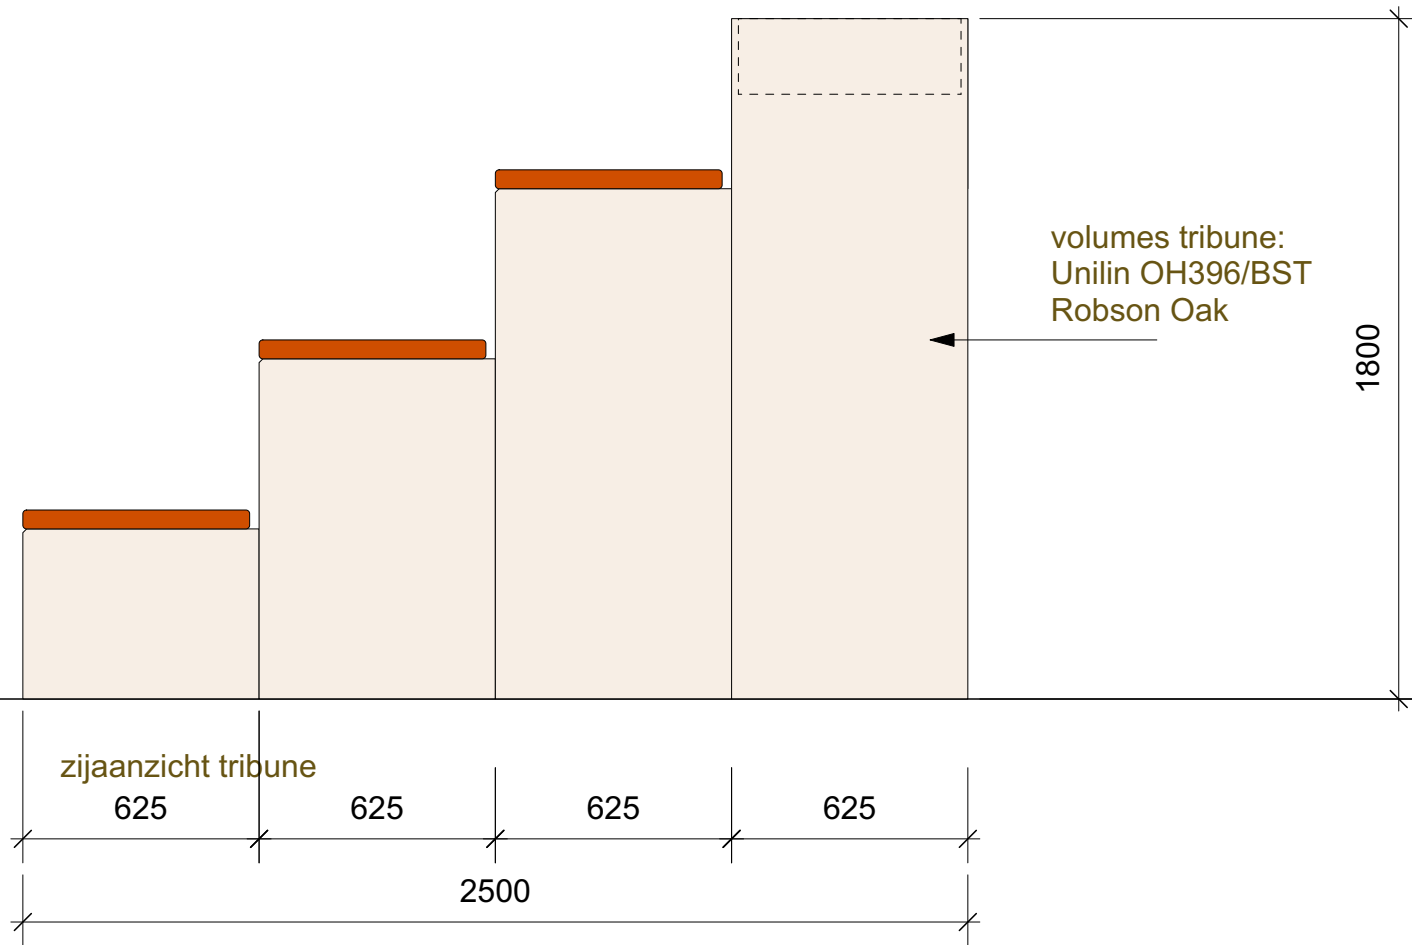


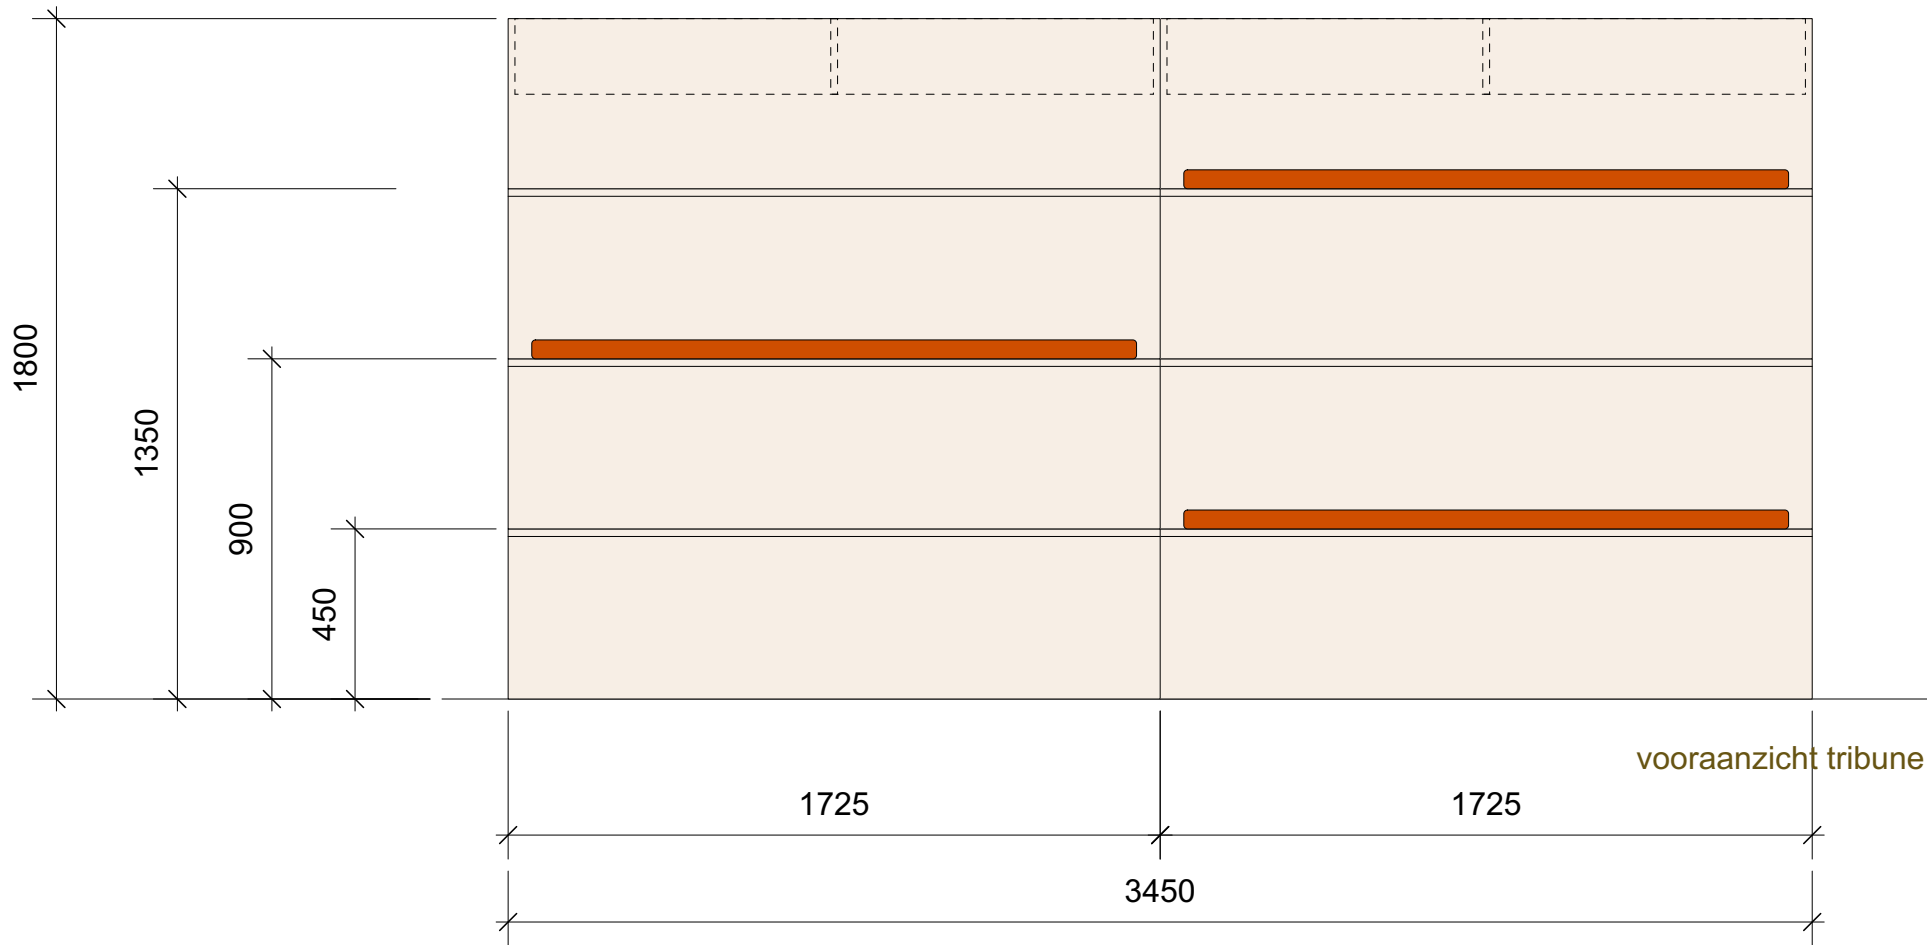

tribune op te bouwen in 8 blokken:
2 plantenbak-units
6 tribune units

aan onderzijde gekoppeld dmv metalen U-profielen
blokken aan binnenzijde gekoppeld dmv doorschroeven

montage zo uit te voeren dat de tribune gedemonteerd en verplaatst kan worden

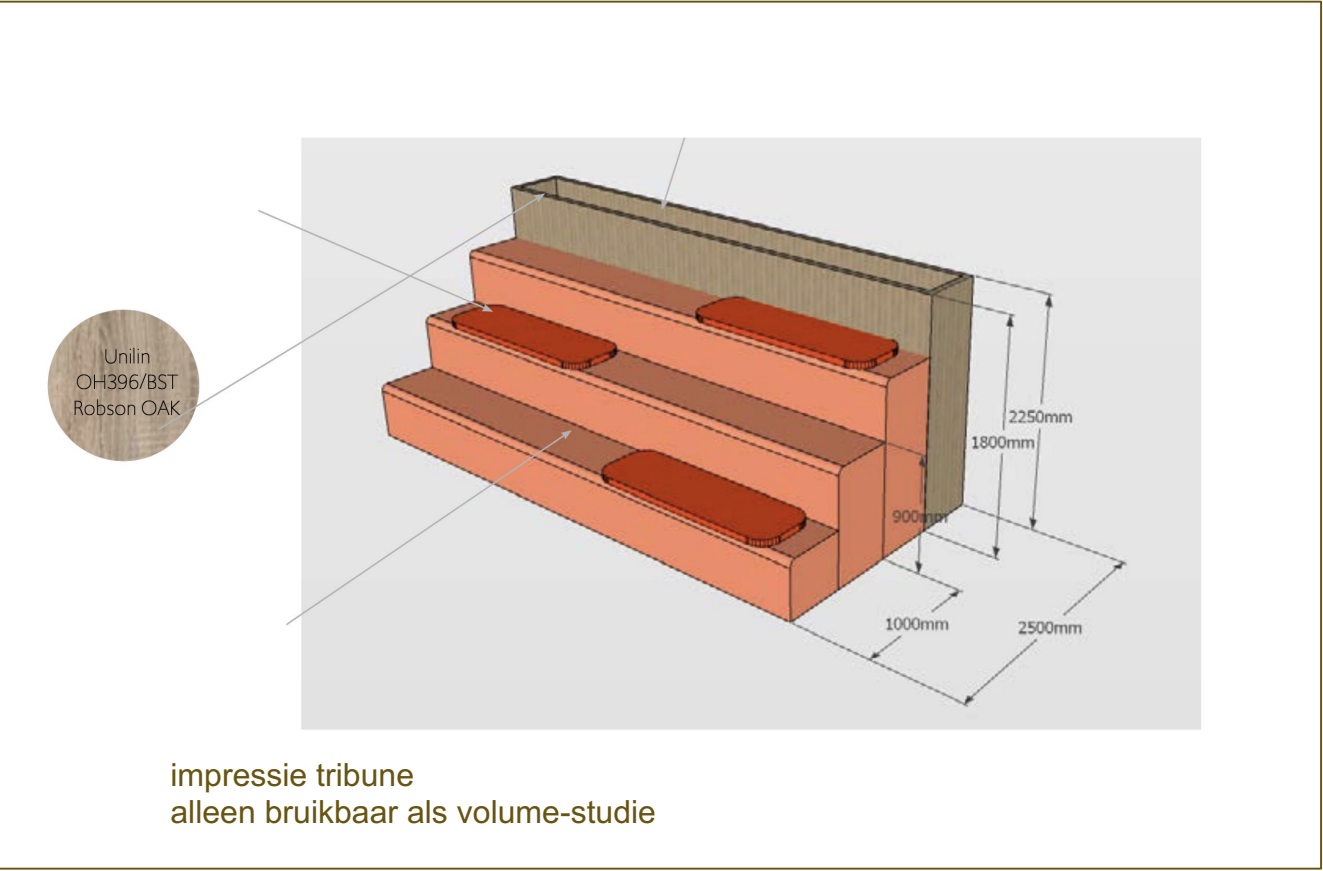

Basis tribune:
18 mm. plaatmateriaal
afwerking HPL
Unilin OH396/BST
Robson Oak
massief eiken hoeklat
tbv kwetsbare buitenhoek

Kussens:
50 mm. traagschuim
gestoffeerd
Camira Sumi Tono SUR23

Kussens vast te zetten aan tribune
tegen schuiven
tegen verplaatsen

interieurarchitectenbureau CWW
Angterperlaan 1, 8757 LB GAAST
0655-300 529

Diverse werkzaamheden Provinciehuis te Zwolle
Iov. Provincie Overijssel

Definitief ontwerp
Bestektekeningen
Tribune
Plattegrond, aanzichten en
doorsneden, **schaal 1:25**

BLAD 10, formaat A1
maatvoering in het werk meten en controleren
niet in de tekening meten
07-03-2024, 22-03-2024