




linkerzij aanzicht




vooraanzicht

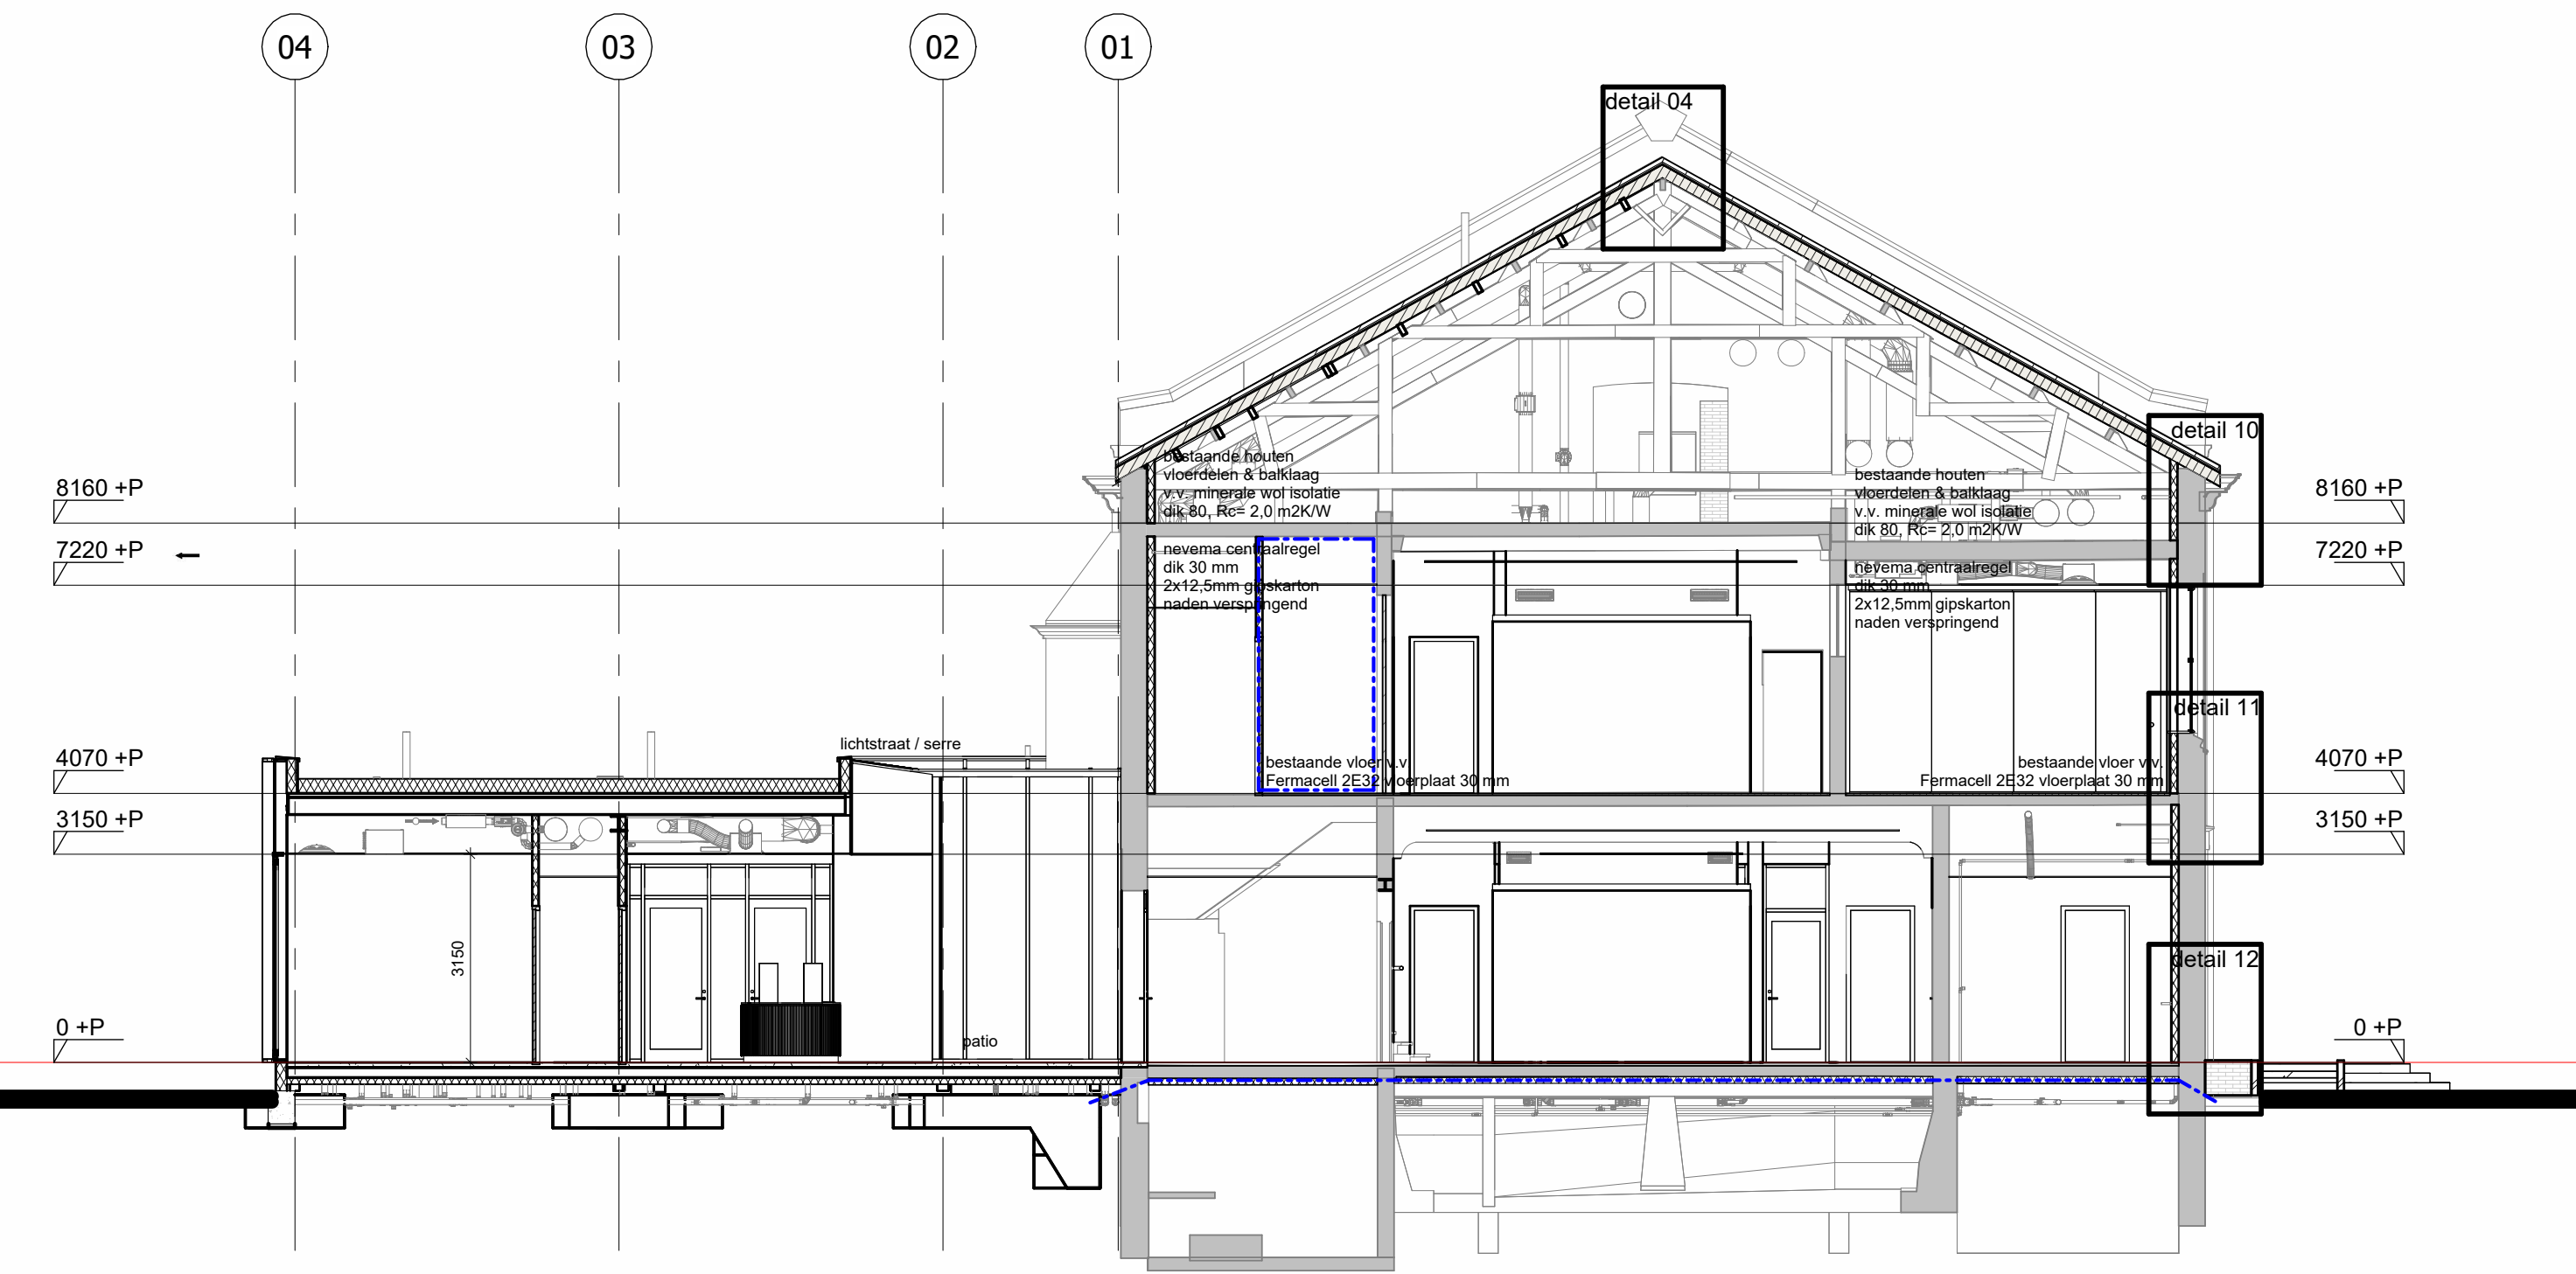

doorsnede A-A



achteraanzicht

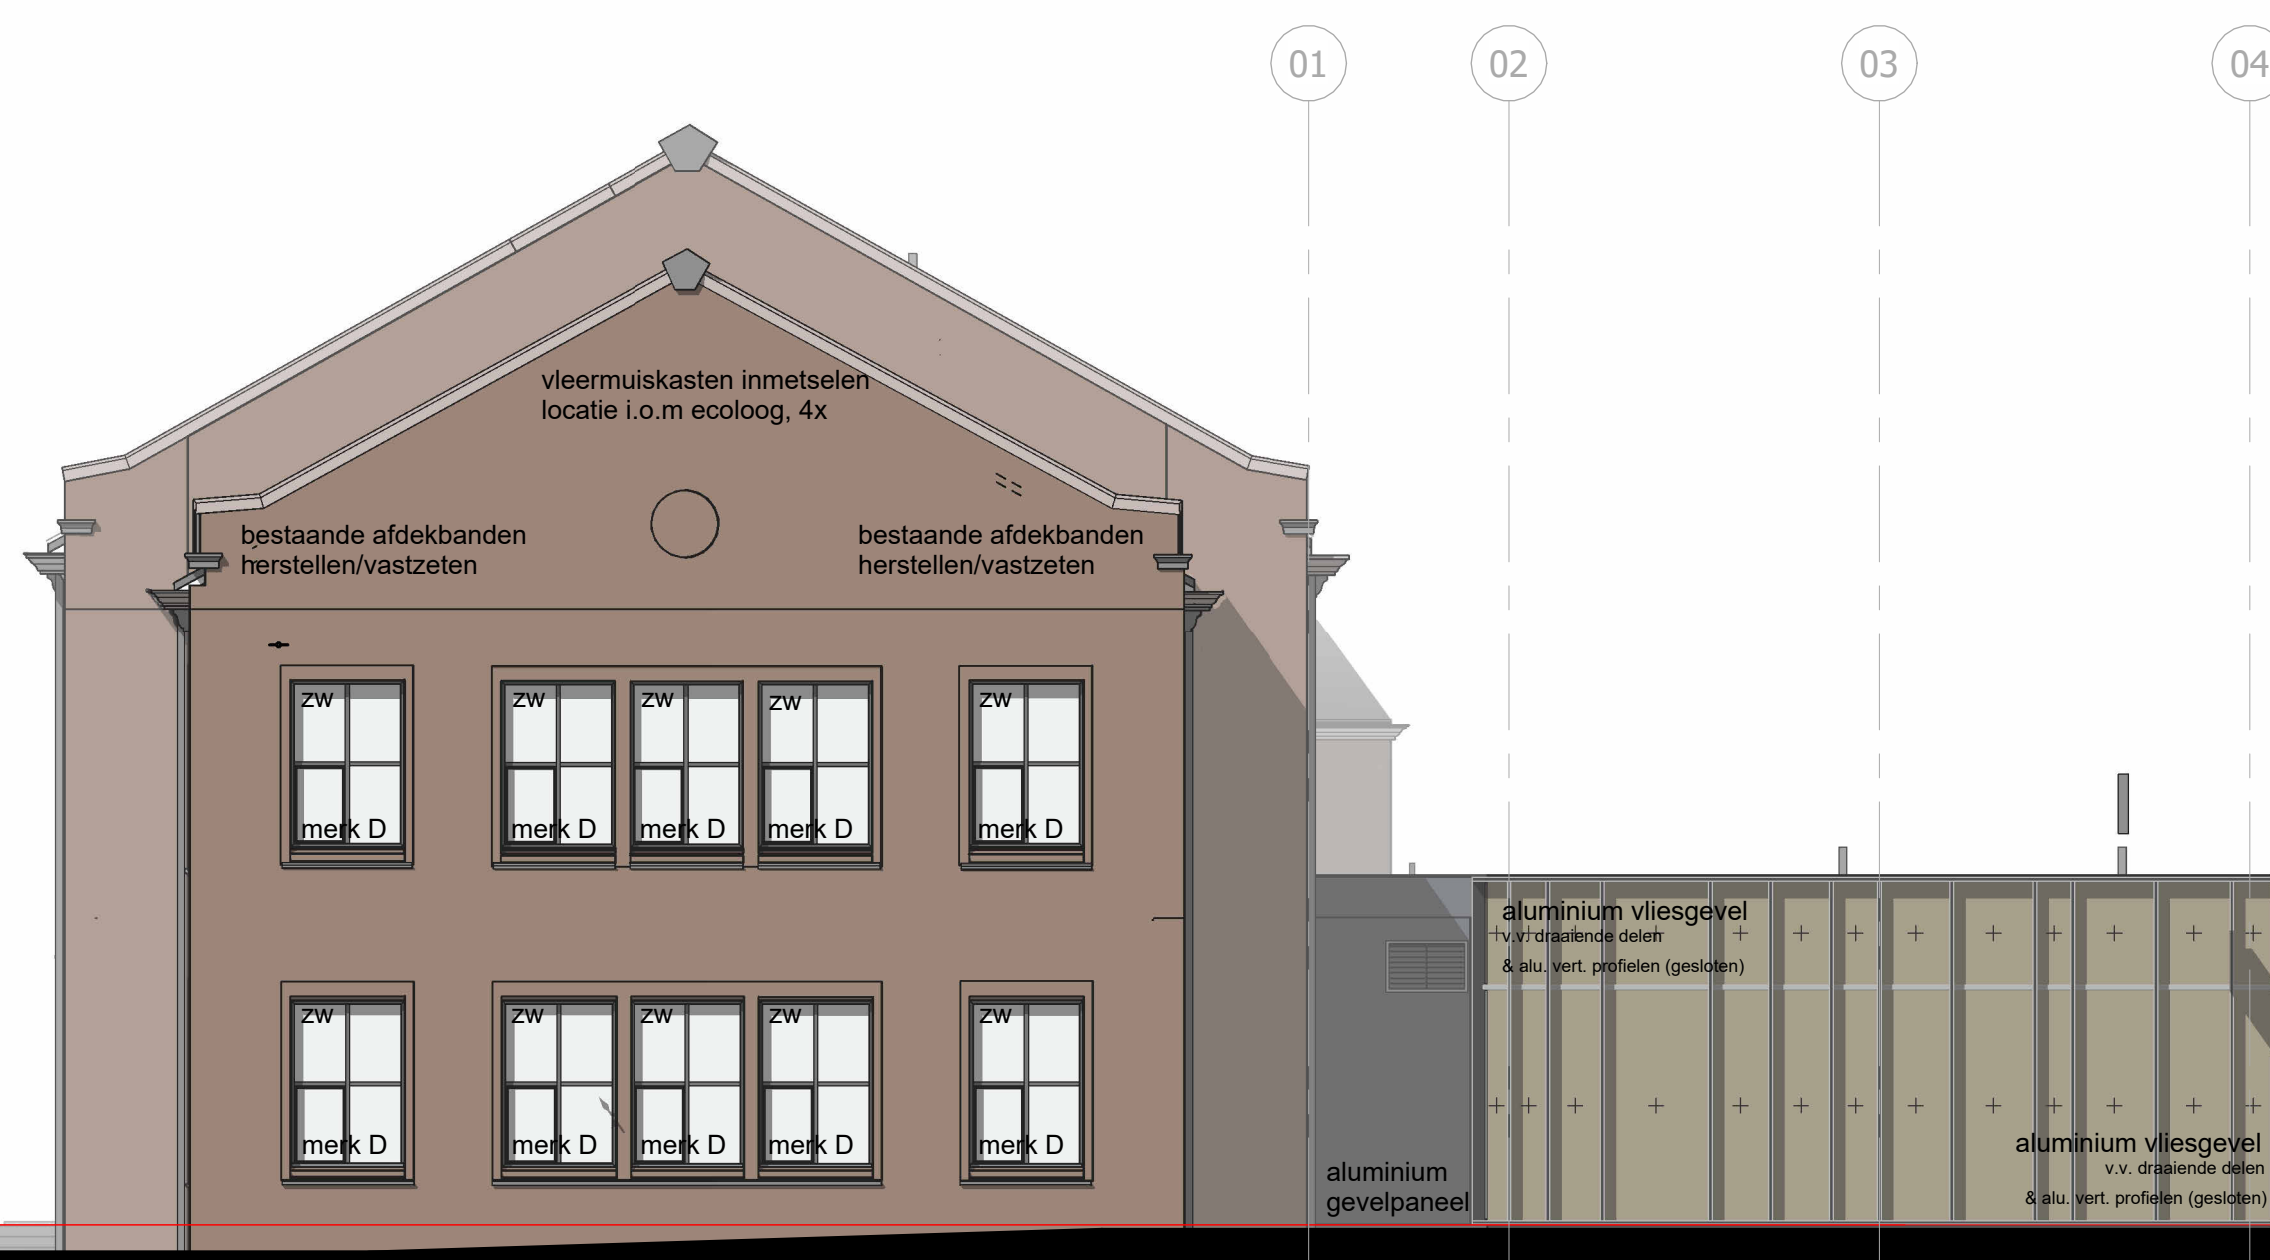

rechterzij aanzicht

- renvooi**
- aanr.
 - w.t.
 - w.c.
 - zw
 - m.v.
 - n.v.
 - v.f.
 - hwa
 - 325
 - 150
 - 100
 - 75
 - 50
 - 35
 - 25
 - 15
 - 10
 - 5
 - 3
 - 2
 - 1
 - 0
- aanrecht**
- water-closet
 - zonwering
 - draaiend deel in raam
 - mechanische ventilatie
 - natuurlijke ventilatie
 - ventilatie rooster
 - deurspleet 15mm
 - hemelwater afvoer
 - vloerhoogte / hoogte dakrand
 - aanduiding voor vluchttrichting rechtdoor of naar boven;
 - vigs. NEN-EN-ISO 7010
 - aanduiding voor vluchttrichting rechtsaf;
 - vigs. NEN-EN-ISO 7010
 - aanduiding voor vluchttrichting naar beneden;
 - vigs. NEN-EN-ISO 7010
 - aanduiding voor vluchttrichting trap op/trap af rechts;
 - vigs. NEN-EN-ISO 7010
 - aanduiding voor vluchttrichting trap op/trap af links;
 - vigs. NEN-EN-ISO 7010
 - noodverlichtingsarmatuur 1 lux/m2
 - paniekfunctie [deur in vluchtweg]
 - brandmelder op net
 - zonder sleutel te openen [deur in vluchtweg]
 - brandblusmiddelen slanghaspel / handblusser 6kg
 - constructie brandwerend, 60 min. wdbdo
 - deur zelfsluitend
 - riolering schoonwater
 - riolering vuilwater

project :

Huisvesting Wijkbeheer & IPOR te Geleen

onderwerp :

technisch ontwerp
gevels en doorsnede

PT2228

povše&timmermans

Sittard

Rijksweg 10
Postbus 40
postcode 6130 AA
tel: 046-470306
fax: 046-470490
mail: info@timmermans.nl
www.timmermans.nl

Tilburg

Nieuwlandstraat 28
postcode 5028 EN
tel: 013-5601111
fax: 013-5642077

schaal:

1:100
A1+ A2+ A3+ A1907+ A