


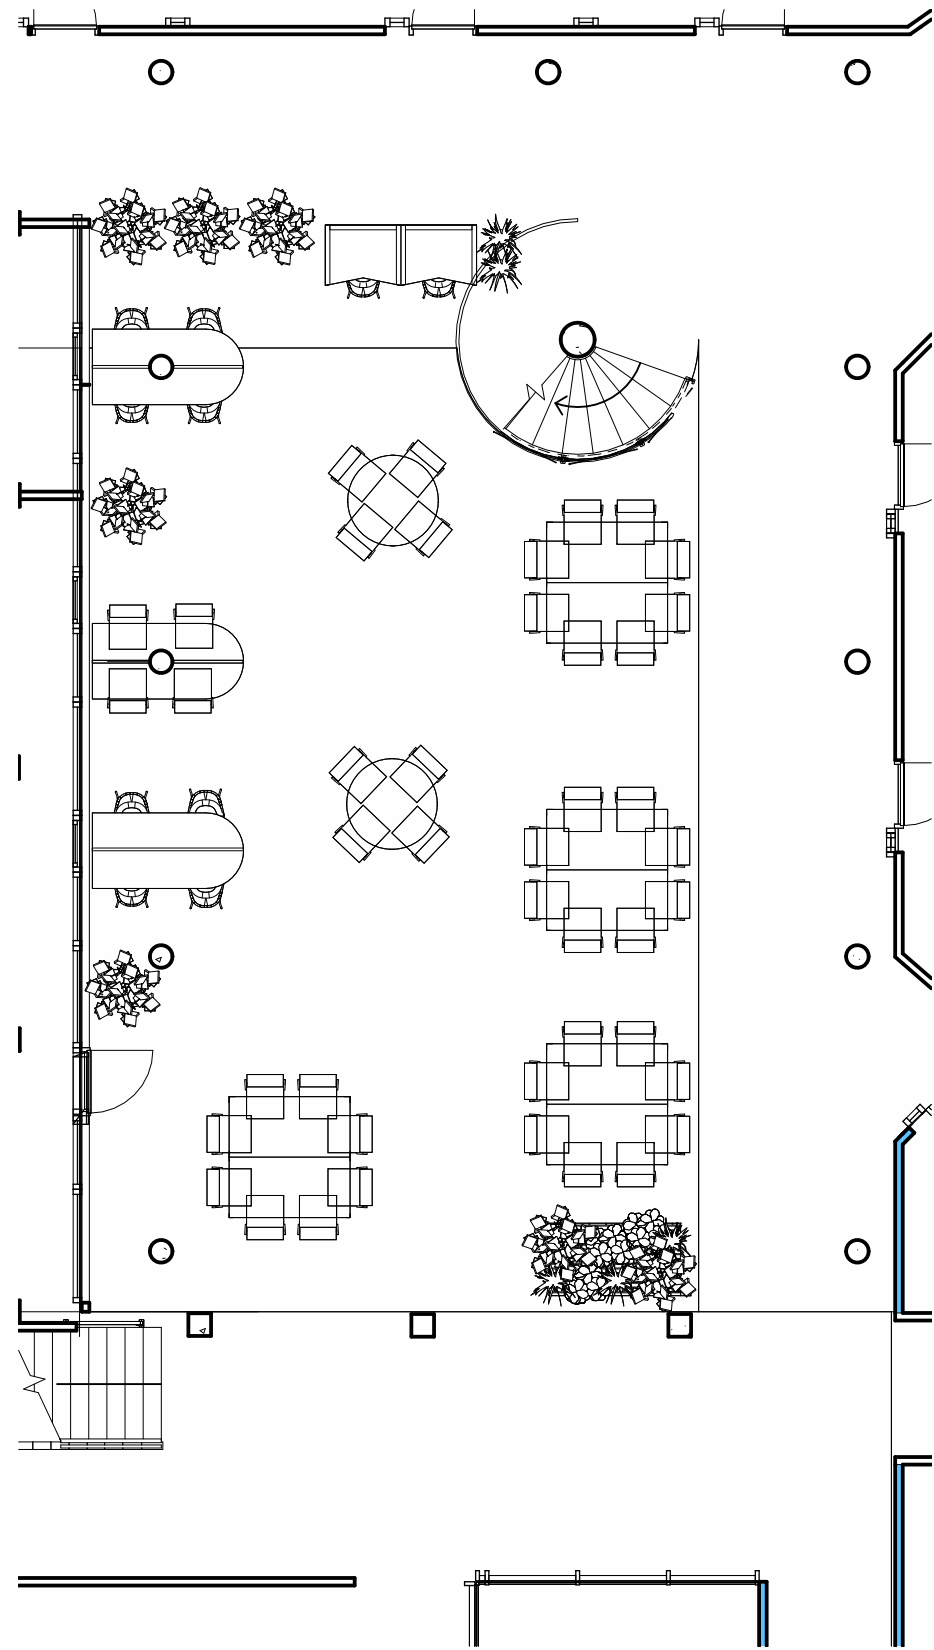

1 plattegrondBG
1 : 100



41 3D View 13



7 Doorsnede 1
1 : 100



2 3D view 2



3 3D view 3



5 3D view 1



6 3D View 15



8 3D view 4



opdrachtgever: Gemeente Stads kanaal
project: Aanlandplekken gemeentehuis Stads kanaal
omschrijving: impressie van de patio op de begane grond

revisie: datum:
1:
2:
fase:
datum: 9-8-2023 13:36:49
formaat:
schaal: 1 : 100
getekend: M. Molema
werk: 1
blad: blad1