




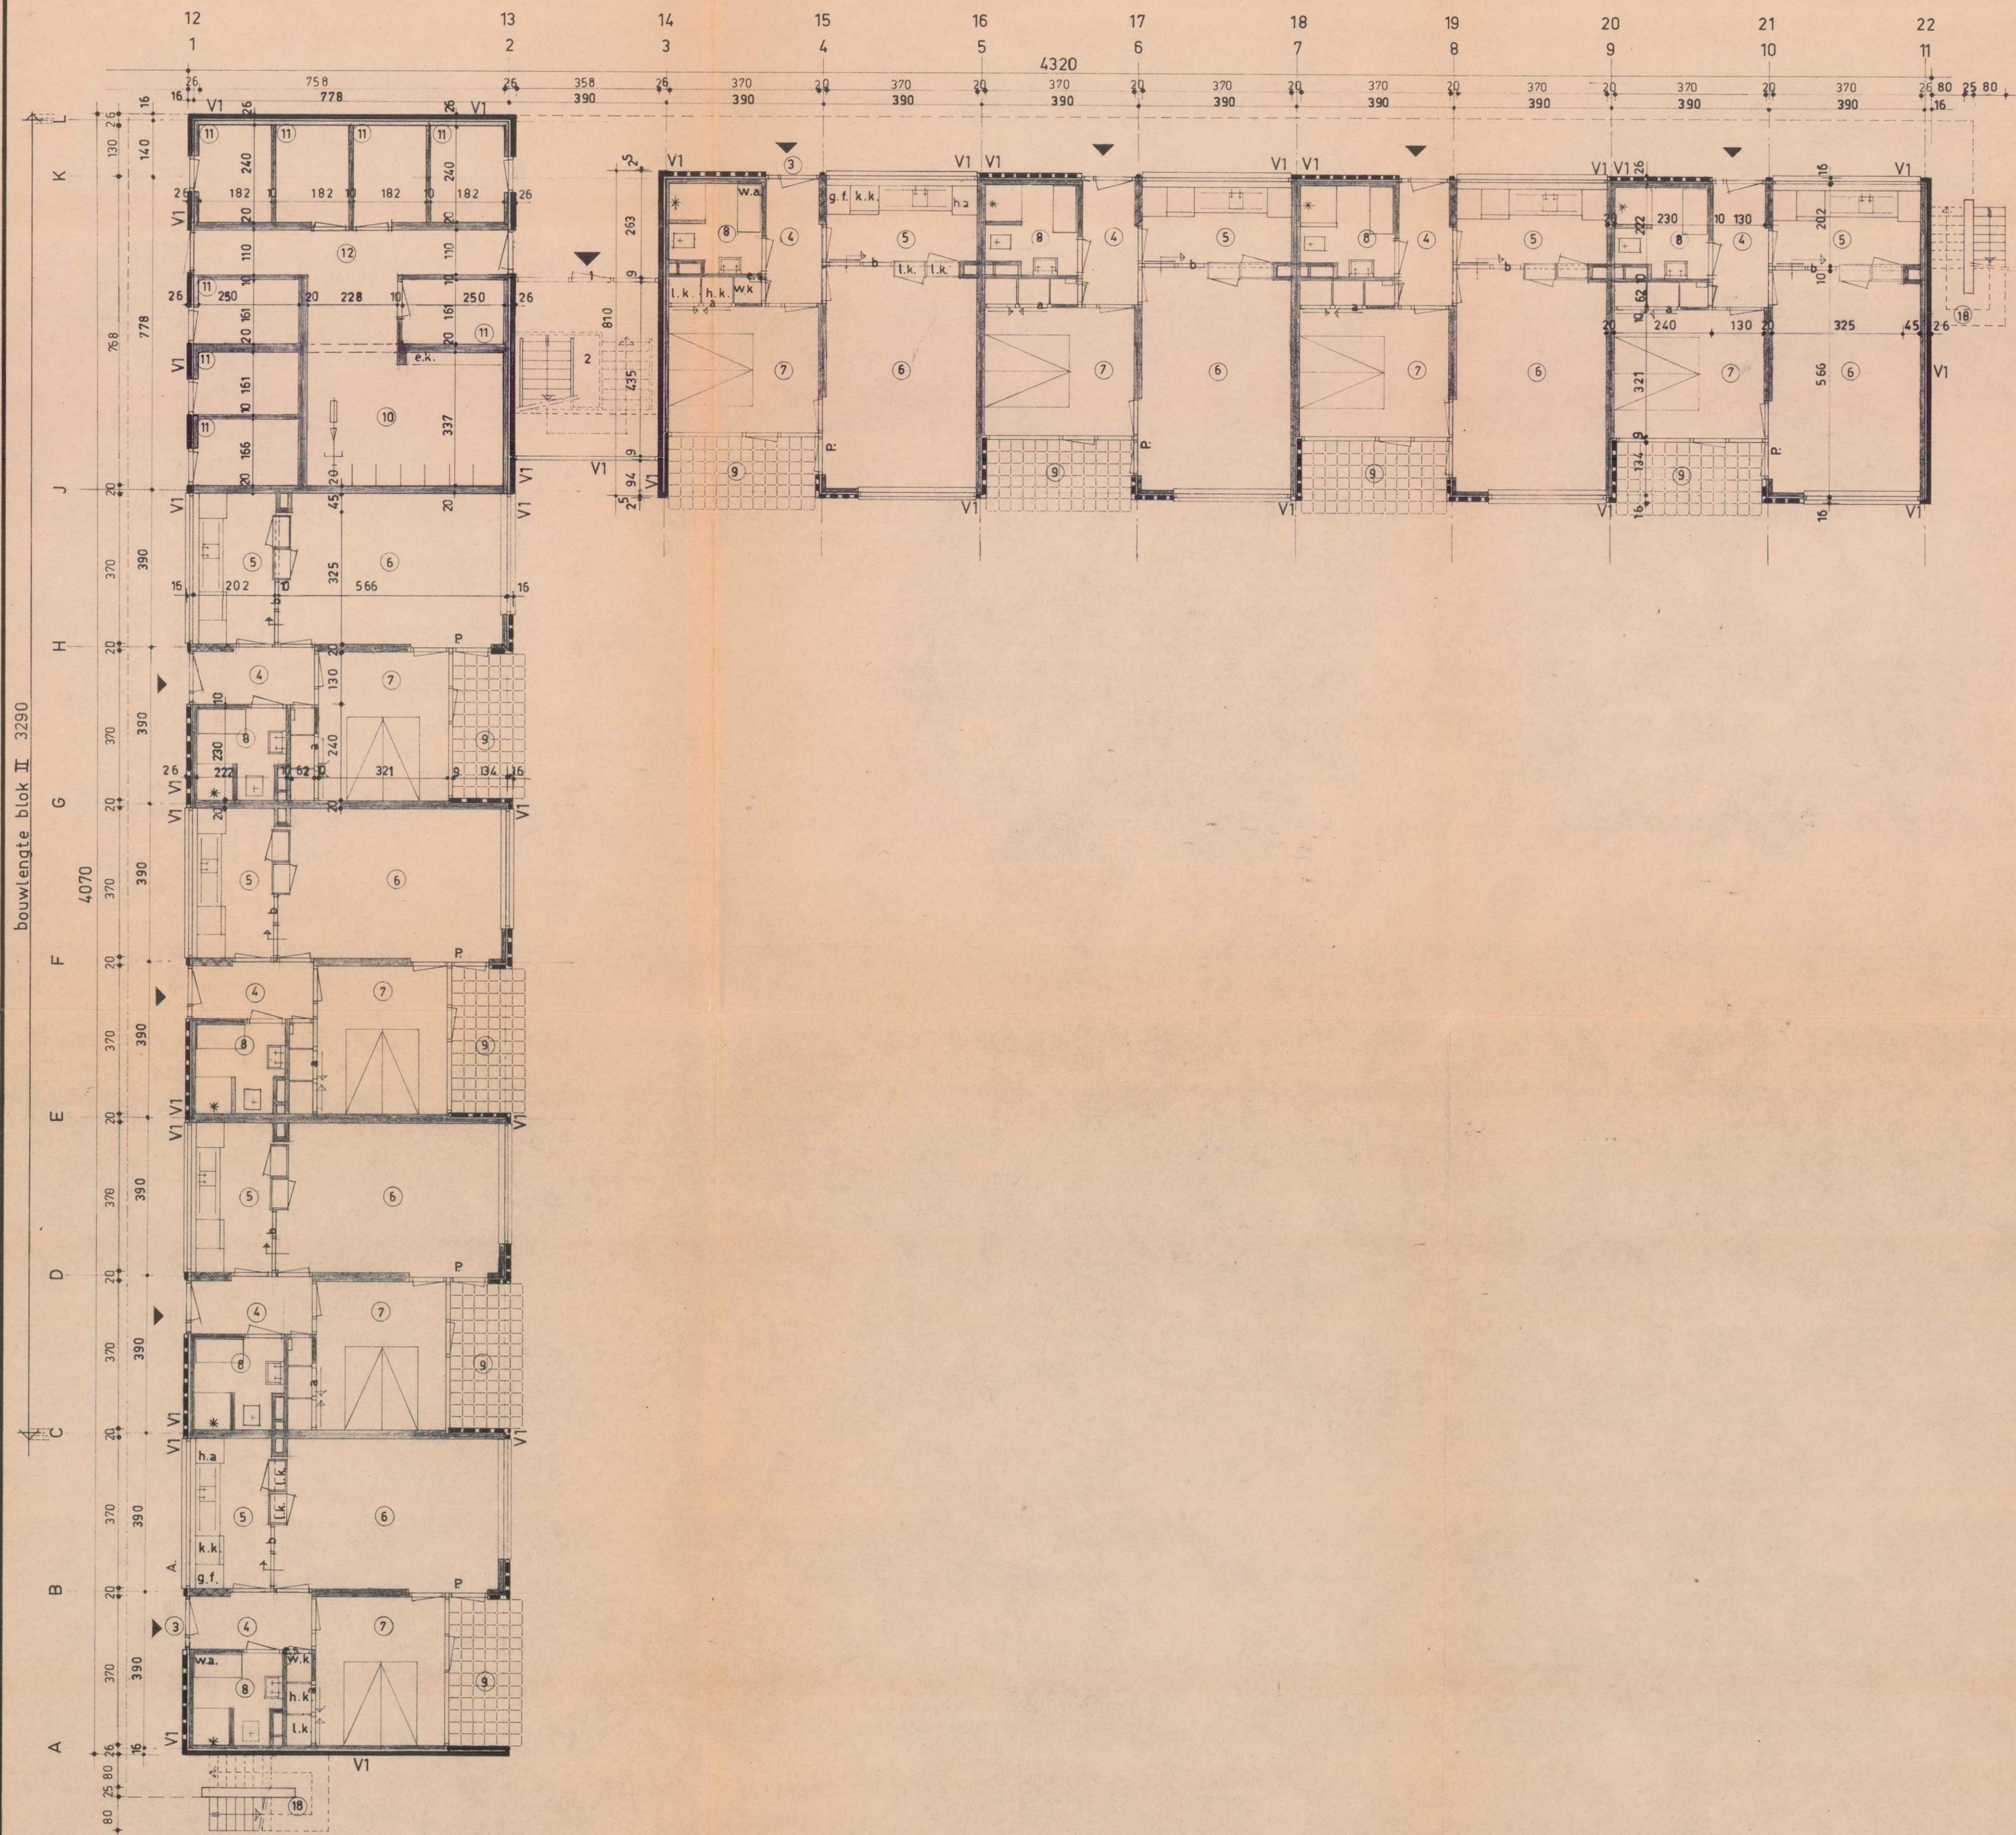


begane grond blok I en II

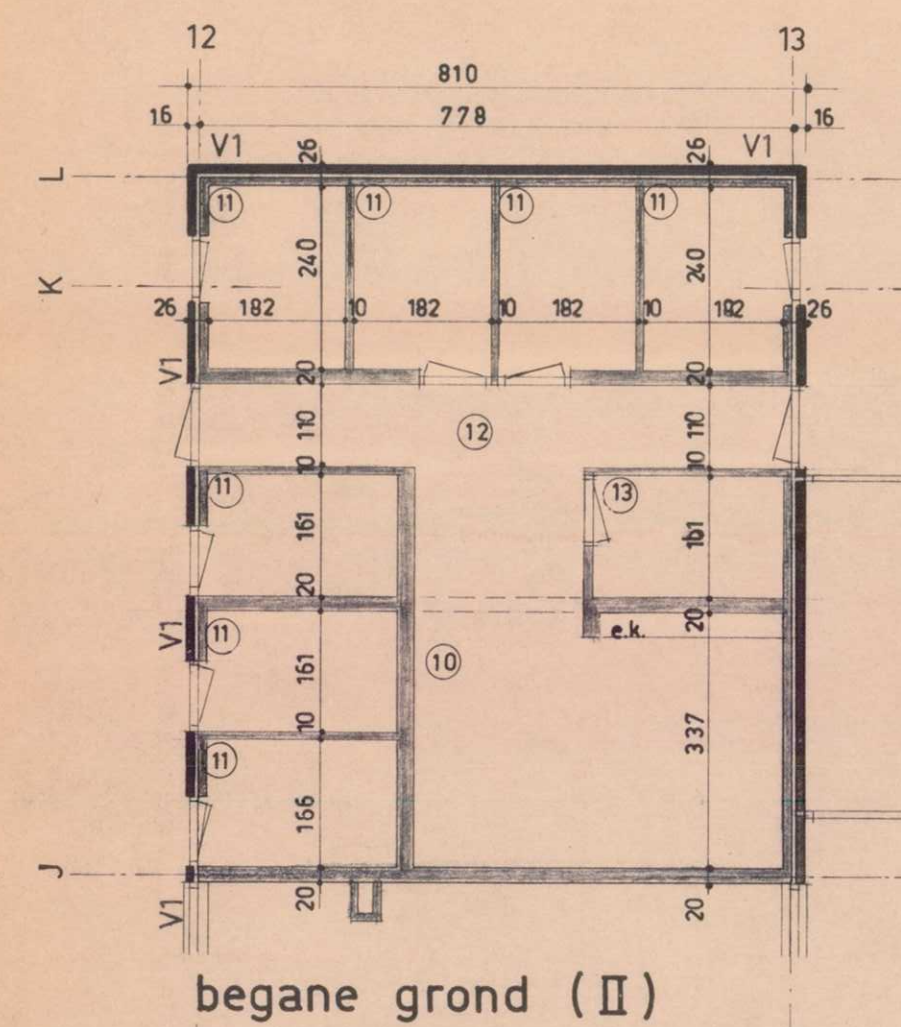

begane grond (II)

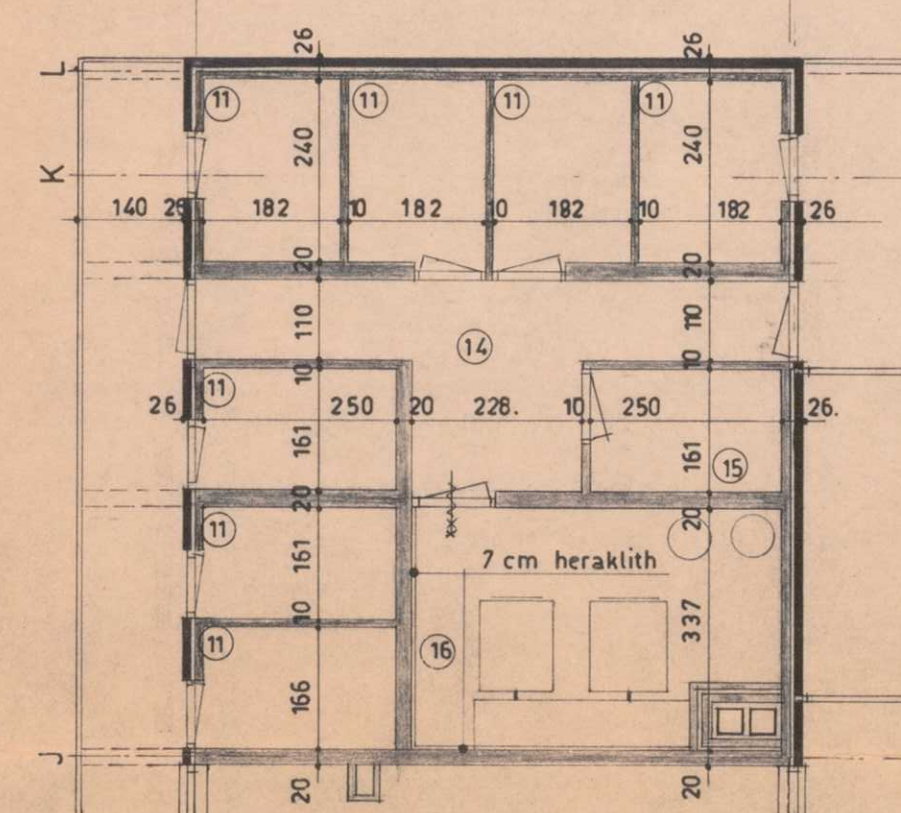


1e verdieping (II)

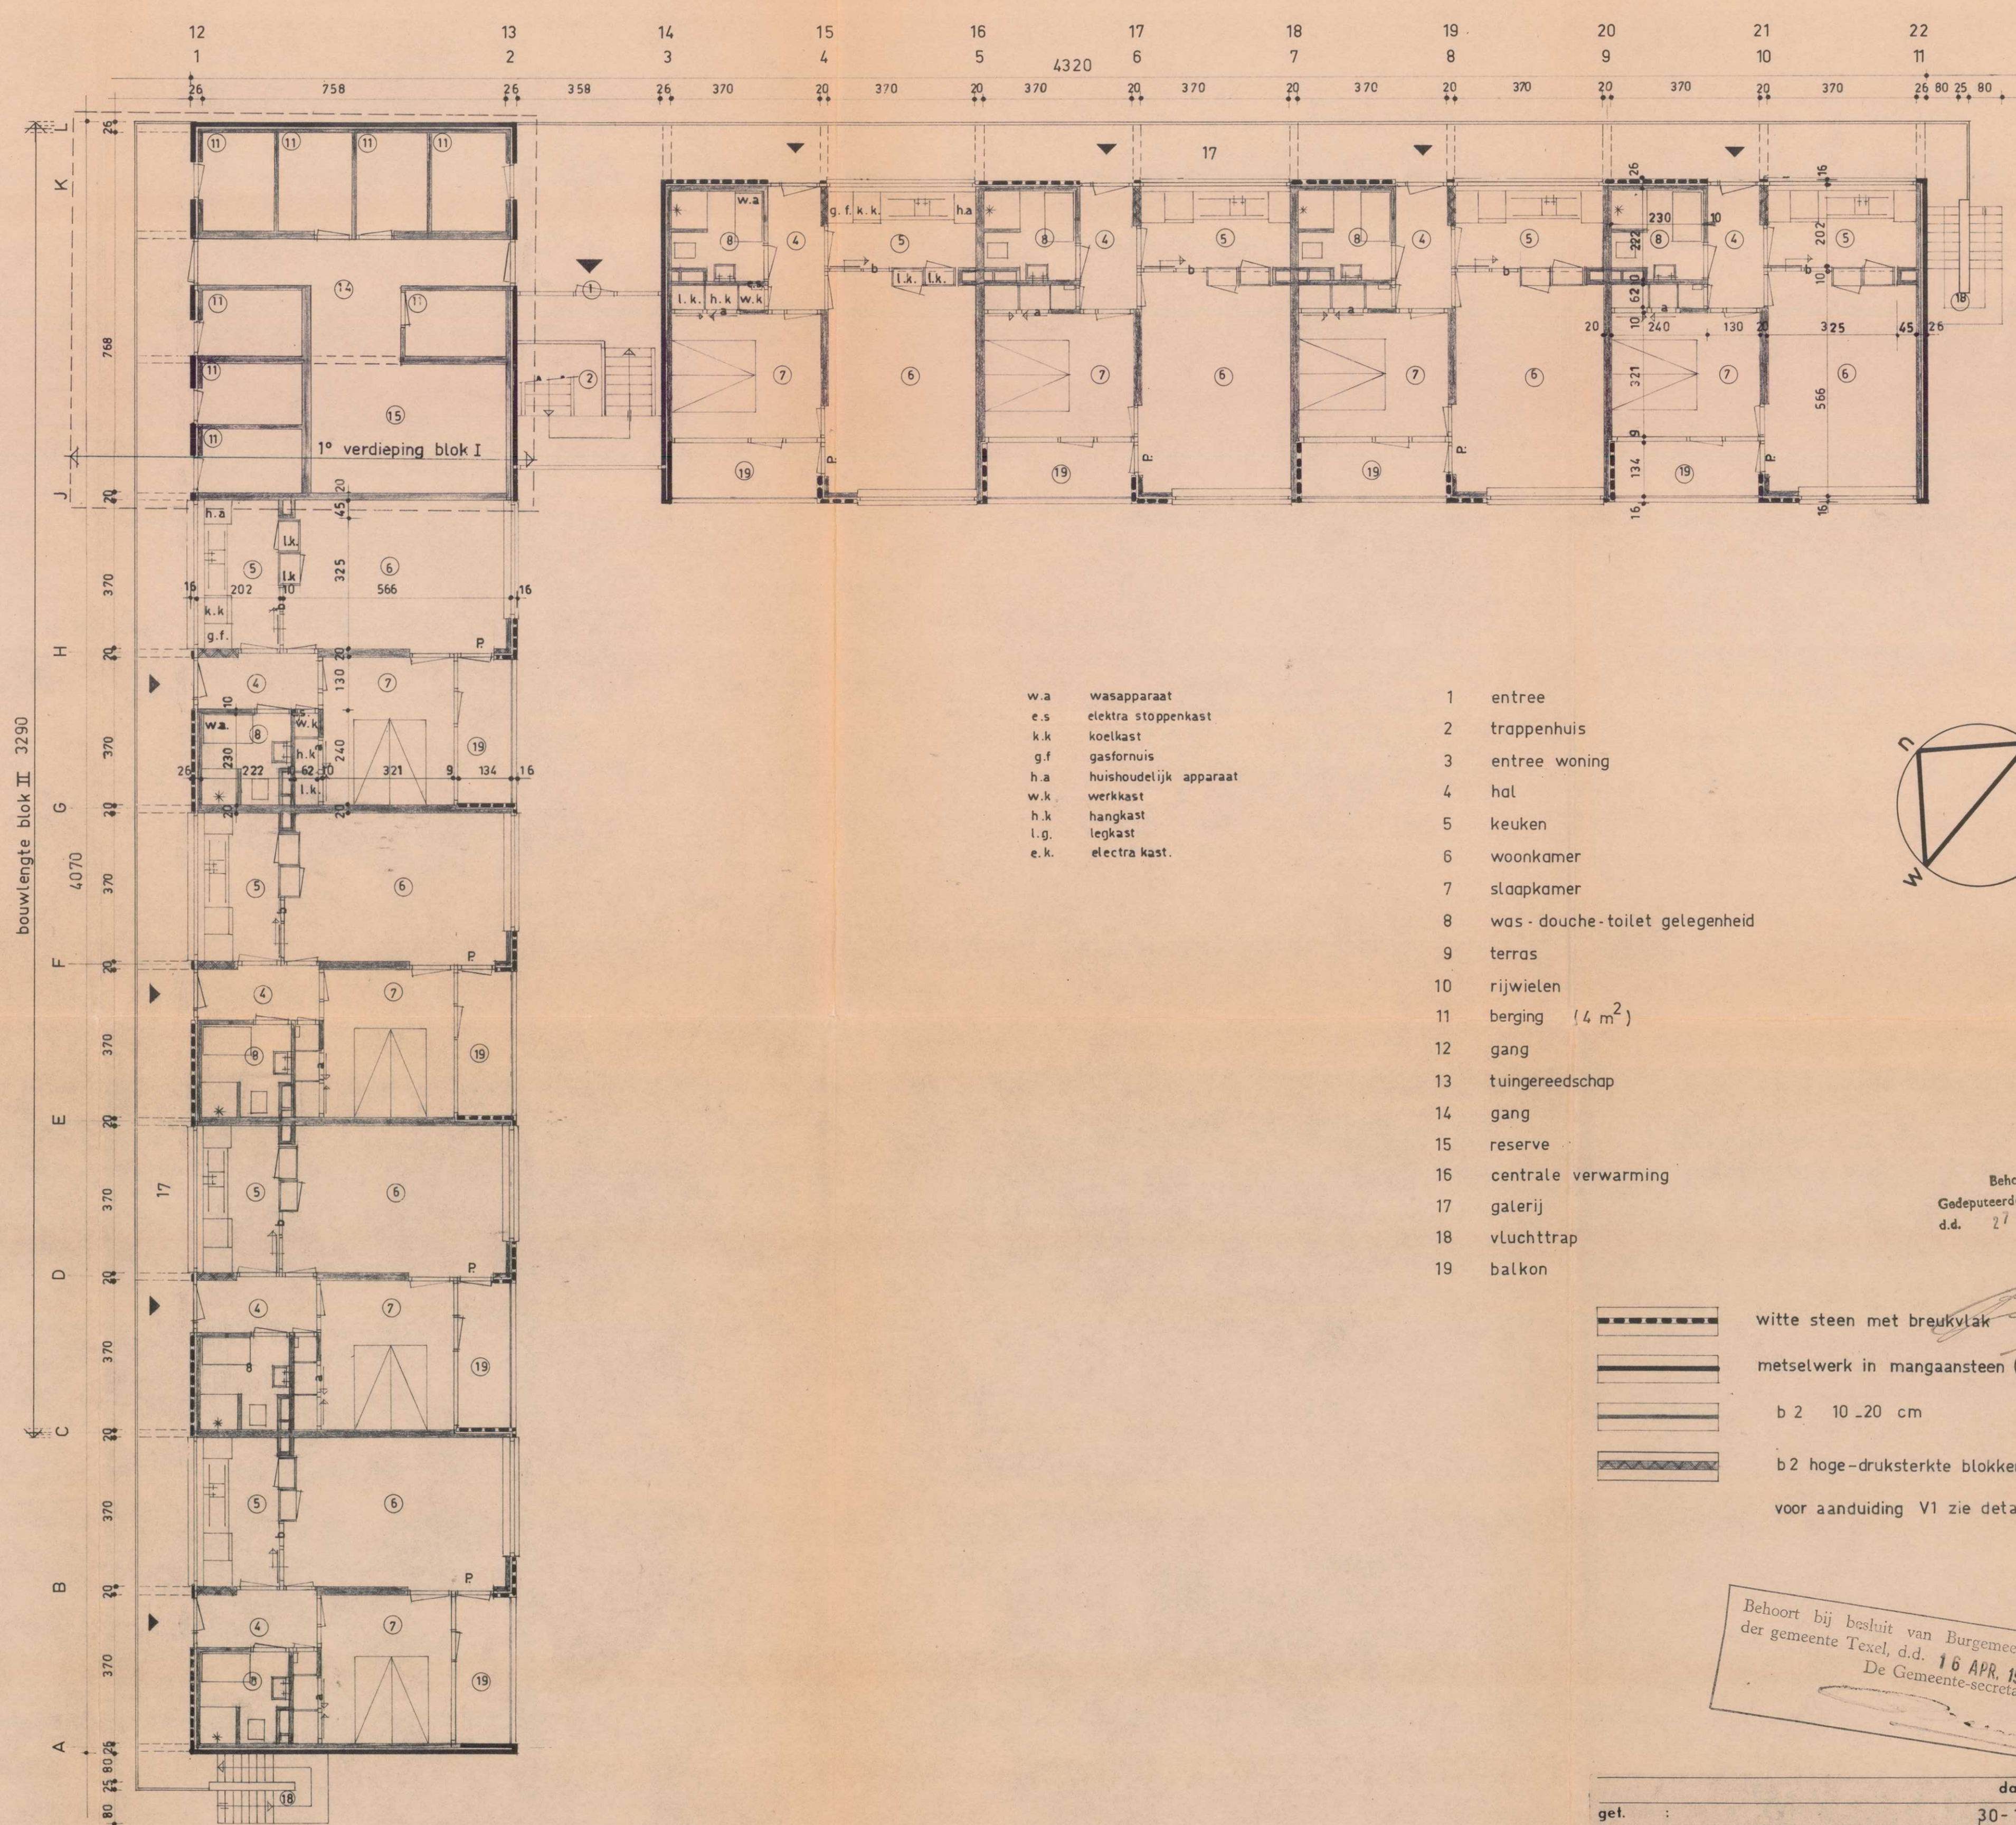

1e verdieping blok I en II

w.a. wasapparaat
 e.s. elektra stoppenkast
 k.k. koelkast
 g.f. gasfornuis
 h.a. huishoudelijk apparaat
 w.k. werkast
 h.k. hangkast
 l.g. legkast
 e.k. elektra kast.



- 1 entree
- 2 trappenhuis
- 3 entree woning
- 4 hal
- 5 keuken
- 6 woonkamer
- 7 slaapkamer
- 8 was - douche - toilet gelegenheid
- 9 terras
- 10 rijwielen
- 11 berging (4 m²)
- 12 gang
- 13 tuingeredschap
- 14 gang
- 15 reserve
- 16 centrale verwarming
- 17 galerij
- 18 vluchtrap
- 19 balkon

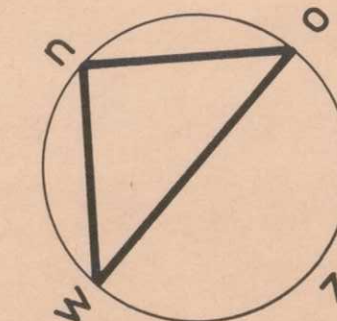

- witte steen met breukvlak
- metselwerk in mangaansteen (15 cm terugliggend plint en bouwmuur)
- b 2 10 - 20 cm
- b 2 hoge - druksterkte blokken 200 kg/cm²
- voor aanduiding V1 zie detail tek. 103

Behoort bij besluit van
 der gemeente Texel, d.d. 16 APR. 1969, no. 113494/8
 De Gemeente-secretaris,

datum: 30-1-69 paraaf: wijz.:
 get. : 6802 102
 werk n^o:
 tekening: plattegrond blok I en II bestektekening
 architectenbureau:
 ir. w. ph. van harreveld, b.i. en s. van waardenberg.
 architecten b.n.o. engelandlaan 232 haarlem tel. 023 - 85944

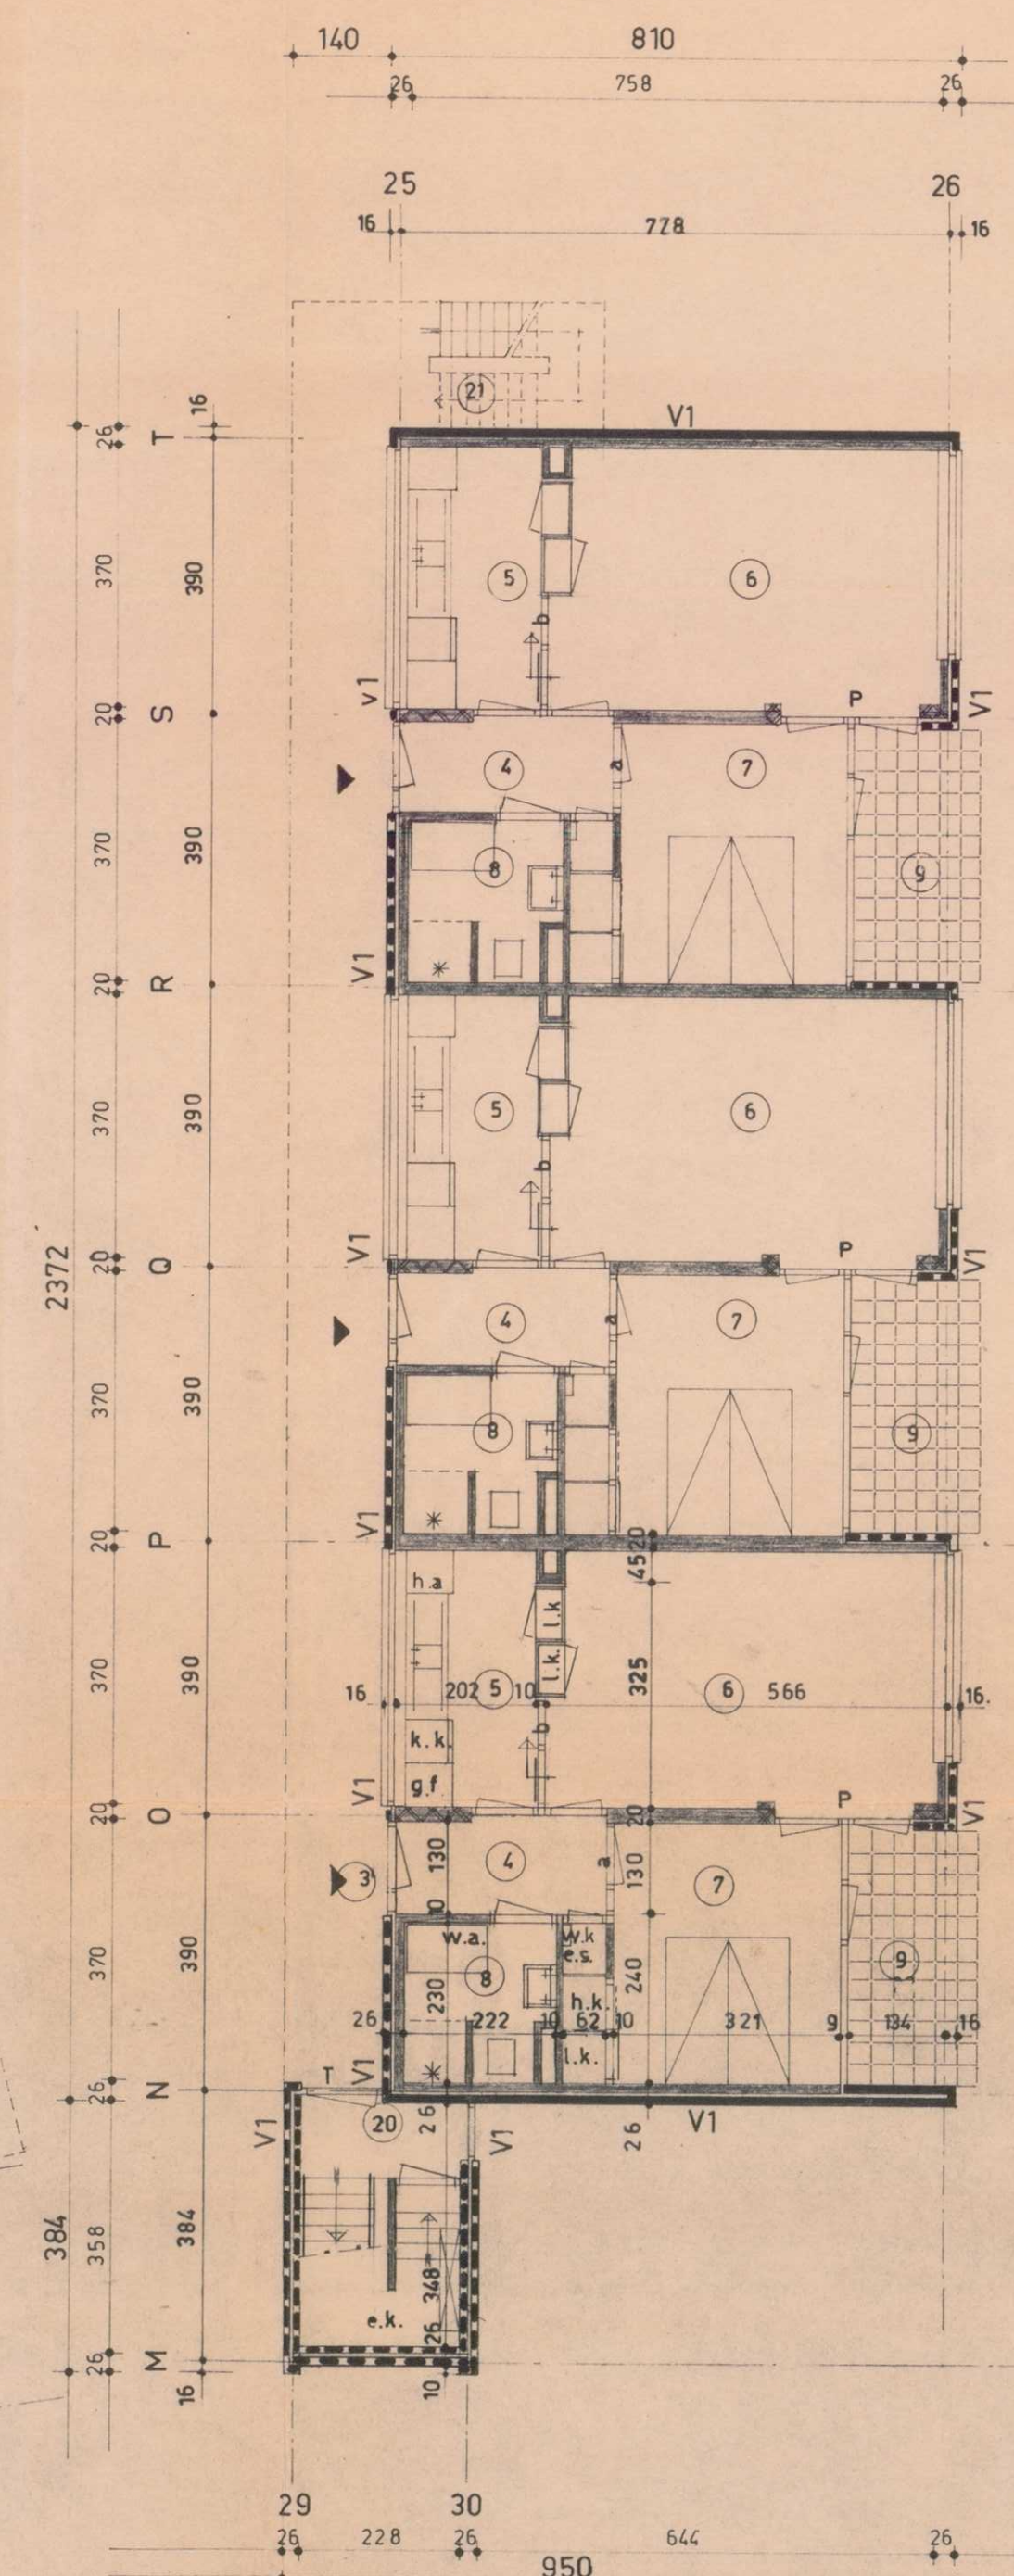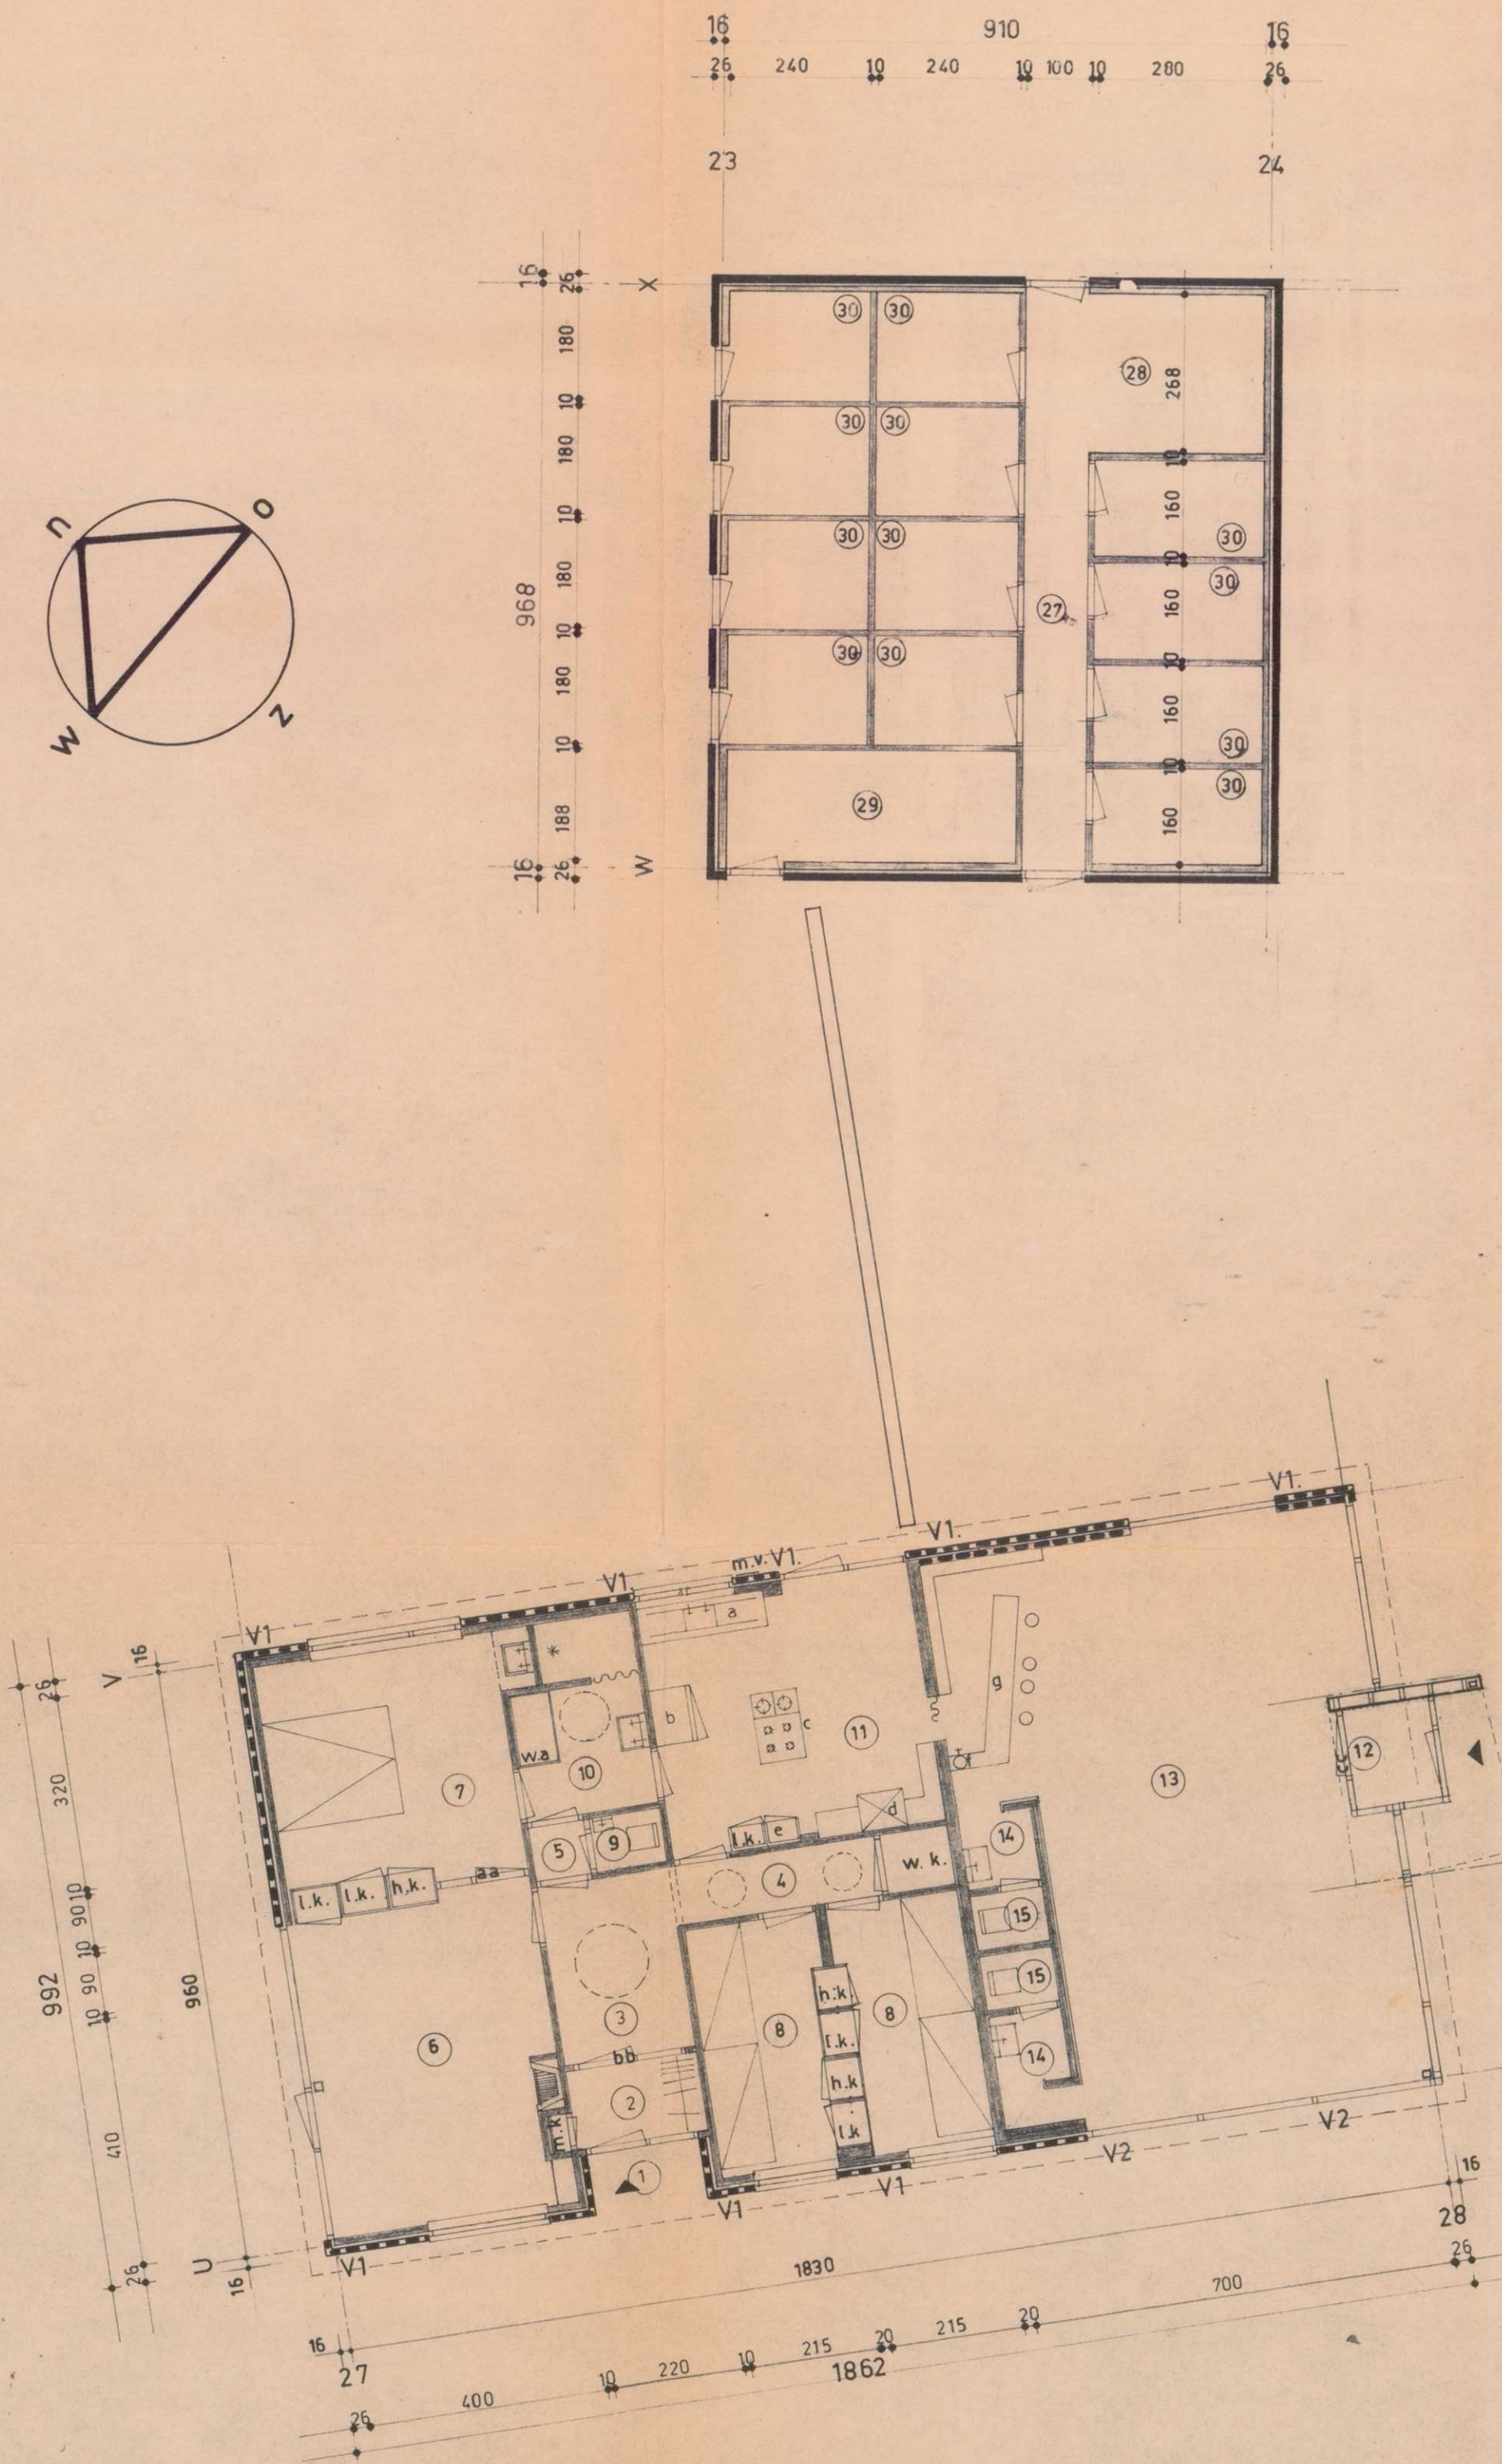

p.v.c. ventilatiekoker
firma y.h. hamburger utrecht

a	roestvrijstalen aanrecht
b	koelkast
c	fornuis
d	afwasmachine
e	servieskast
f	koffiezetmachine
g	bar
w.k	werkkast
h.a	huishoudelijk apparaat
h.l.k	hang-legkast
g.f	gasfornuis
k.k	koelkast
m.k	meterkast
kpl	kookplaat
w.a	was apparaat
l.k	legkast
h.k.	hangkast
e.k.	elekt. kast.
m.v.	muurventilator
m.r.	muurooster
e.s	elekt. stoppenkast

- 3 entree woning
4 hal
5 keuken
6 woonkamer
7 slaapkamer
8 was - douche - toiletgelegenheid
9 terras
17 galerij
19 balkon
20 trappenhuis
21 noodtrap
22 entree 1 persoonswoning
23 hal
24 woon- slaapkamer
25 was - douche - toiletgelegenheid
26 balkon
27 gang
28 rijwielen
29 berging beheerder (8^{e} m²)
30 berging (4 m²)

- beheerderswoning

- 1 entree woning
2 tochtportaal
3 hal
4 gang
5 voorportaal
6 woonkamer
7 slaapkamer ouders
8 slaapkamer
9 toilet
10 badkamer d.d. 27 MEI 1988 nr. 46
11 keuken
12 entree recreatie
13 recreatie
14 voorruimte toilet
15 toilet

8	slaapkamer	Behoort bij besluit van
9	toilet	Gedeputeerde Staten van Noord-Holland,
10	badkamer	d.d. 27 MEI 1988 nr. 446
11	keuken	Mij bekend, de Griffier,

witte steen met breukvlak 113490/4

mangaansteen (15 cm terugliggend plint en bouwmuren)

b 2 10 - 20 cm

hoge-druksterkte blokken 200 kg/cm²

Behoort bij besluit van Burgemeester en Wethouders
der gemeente Texel, d.d. 16 APR. 1969, no. 1694/69
De Gemeente-secretaris,

vluchttrap	10-2-69	c.d.	A
	datum:	paraaf:	wijz.:
gel.	30-1-69	c. d.	
werk n ^o :	tekn ^o :		

werk n^o : tek.n^o :

6802 **103**

werk : 43 woningen te den burg
gemeente texel

tekening: plattegrond blok III
bestektekning

 schaal: 1 : 100
 1 : 20

architectenbureau:
ir. w. ph. van harreveld. b.i. en s. van waardenberg.
architecten b.n.a. engelandlaan 232 haarlem tel. 023 - 85944