



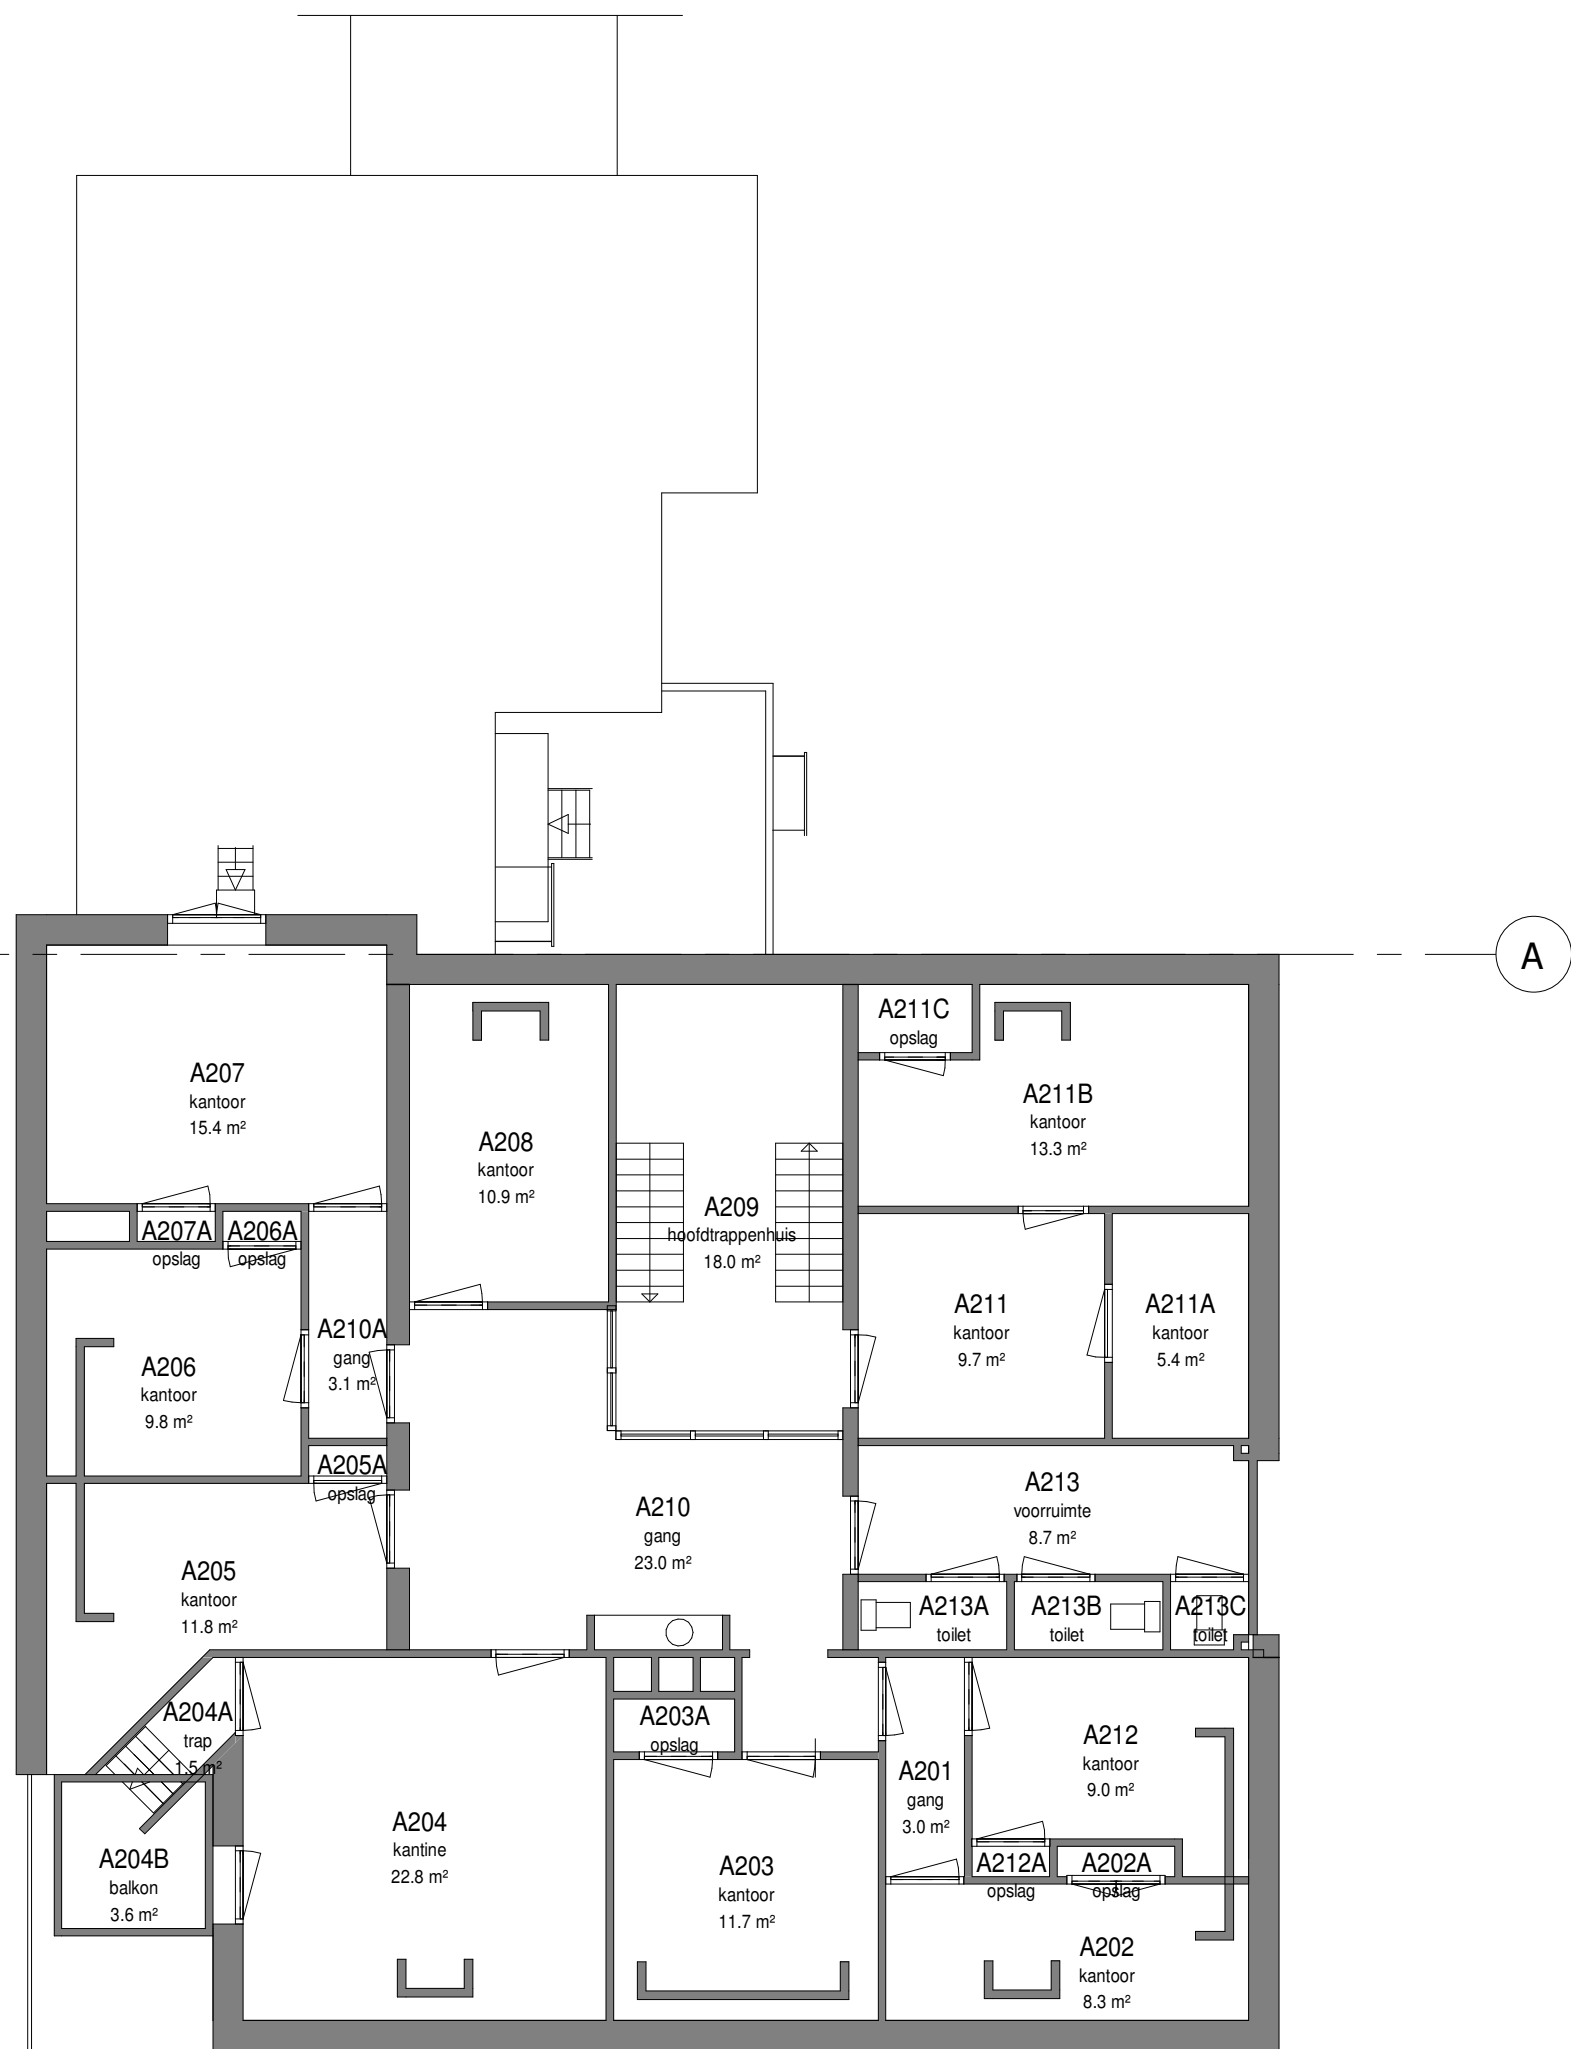

2e Verdieping
1 : 100

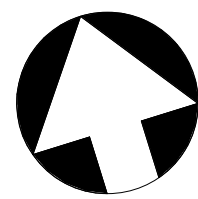

Plaats	Keijenbergseweg 10-12 - 6705BM - Wageningen			 Postbus 30203 2500 GE Den Haag T: 088-7157000 E: info@coa.nl	
Locatiecode	20614411			COA Centraal Orgaan opvang asielzoekers	
Gebouw	B001			Tek.Nr. 20614411_B001_B_25_02_PLG_001	
Bouwlaag	2e verdieping			Kastcode	
Discipline	Bouwkunde			Schaal 1:100 Layout A1	
Tekeningsoort	Plattegrond			Plotdatum Revisiedatum Revisie get.Door	
Opmerking	Bouwkundige onderlegger 2e verdieping			17-04-2020MH COA	
Wijz.	Omschrijving wijziging				
A1	Actualiseren stamdata				