



01

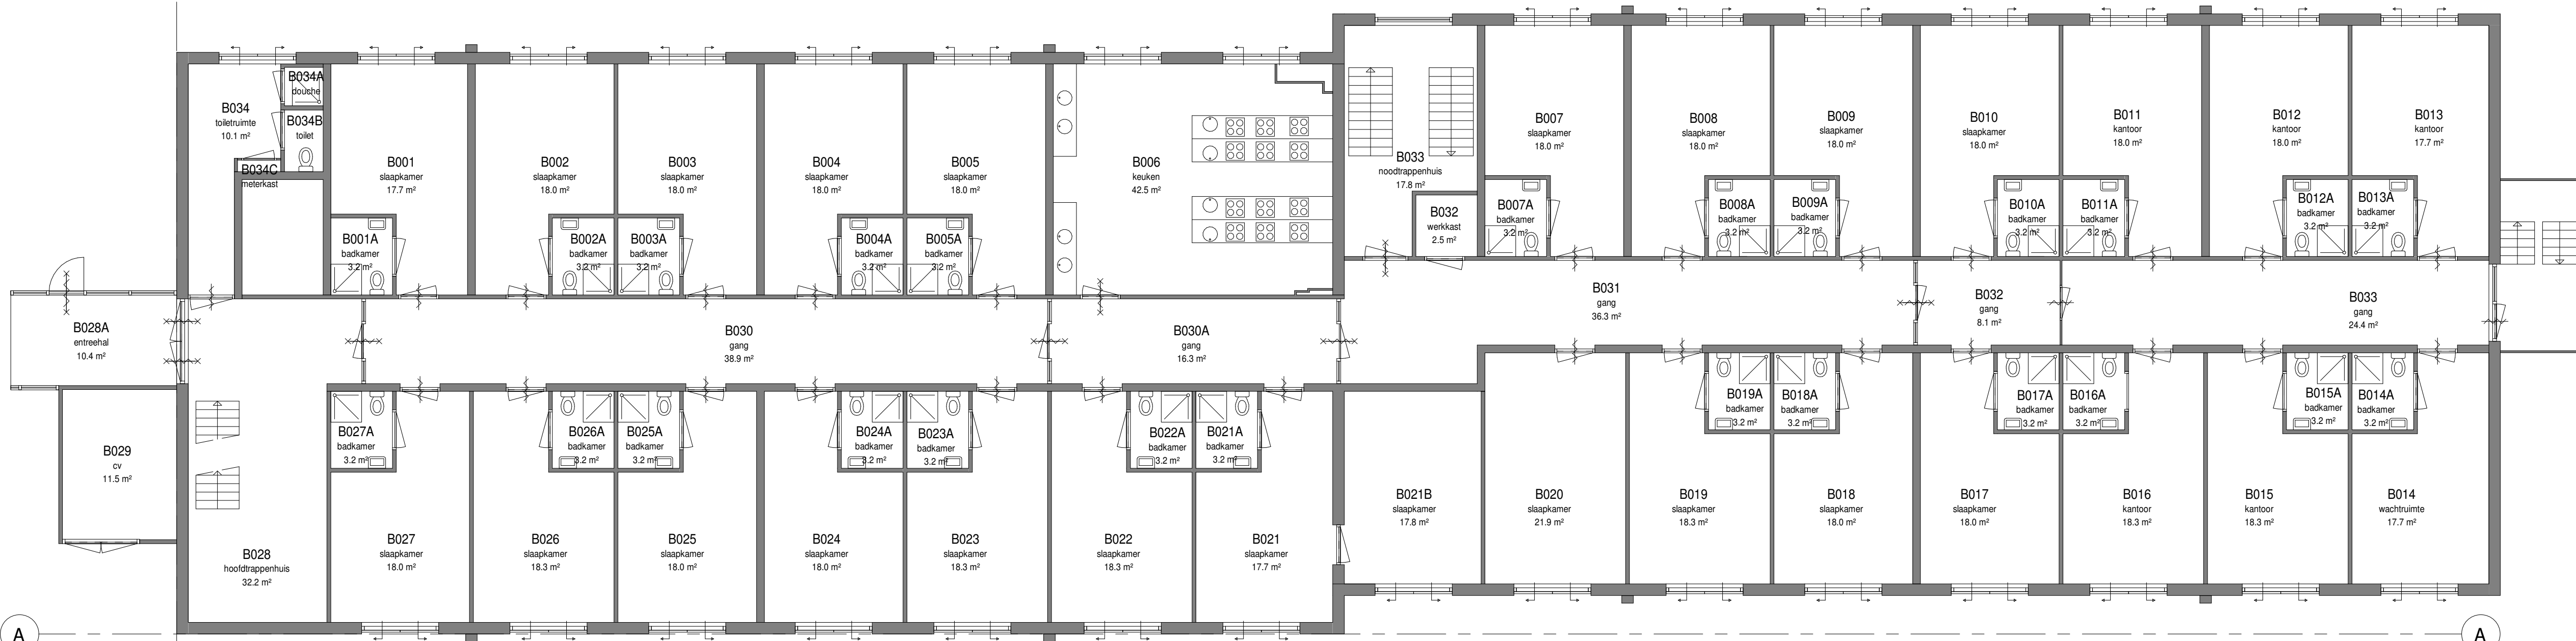

Begane Grond

1 : 100

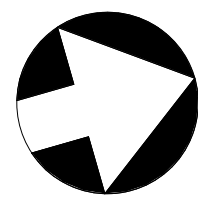

Plaats	Keijenbergseweg 10-12 - 6705BN - Wageningen			Postbus 30203	
Locatiecode	20614411			2500 GE Den Haag	
Gebouw	B002			T: 060-7157000 E: info@coa.nl	
Bouwlaag	Begane grond			Centraal Orgaan opvang asielzoekers	
Discipline	Bouwkunde			Tek.Nr. 20614411_B002_B_25_00_PLG_001	
Tekeningsoort	Plattegrond			Kastcode	
Opmerking	Bouwkundige onderlegger begane grond			Schaal 1:100 Layout A1	
Wijz.	Omschrijving wijziging			Plotdatum Revisie get.Door	
A1	Actualiseren stamdata			17-03-2020 MH COA	

Aan deze tekening kunnen geen rechten worden ontleend. Heten in het werk te controleren.