

01



A

A

01

1e Verdieping

1 : 100

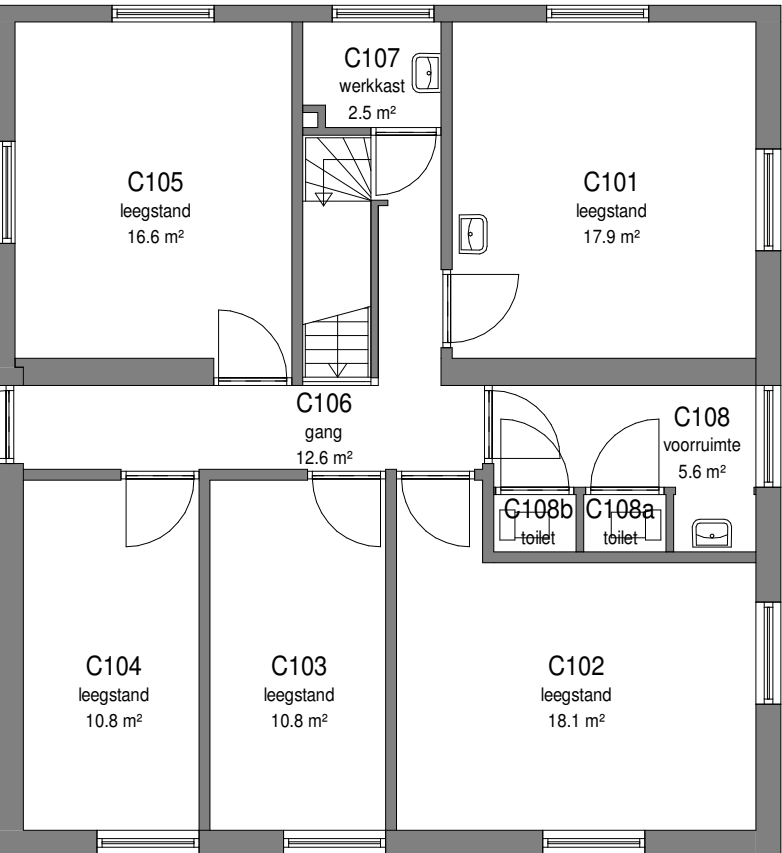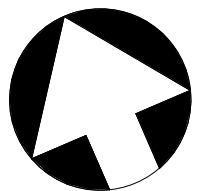

Plaats	Keijenbergseweg 10-12 - 6705BN - Wageningen			 Postbus 30203 2500 GE Den Haag T: 088-7157000 E: info@coa.nl COA Centraal Orgaan opvang asielzoekers
Locatiecode	20614411			
Gebouw	B003			
Bouwlaag	1e verdieping			
Discipline	Bouwkunde			Tek.Nr. 20614411_B003_B_25_01_PLG_001
Tekeningsoort	Plattegrond			Kastcode
Opmerking	Bouwkundige onderlegger 1e verdieping			Schaal 1:100 Layout A2
Wijz.		Omschrijving wijziging		Plotdatum Status Concept
A1		Actualiseren stamdata		Revisiedatum Revisie get. Door
				03-04-2020 AB COA

Aan deze tekening kunnen geen rechten worden ontleend. Maten in het werk te controleren.