


01

A


A

01

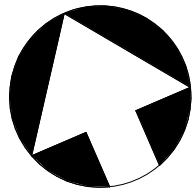

2e Verdieping

1 : 100

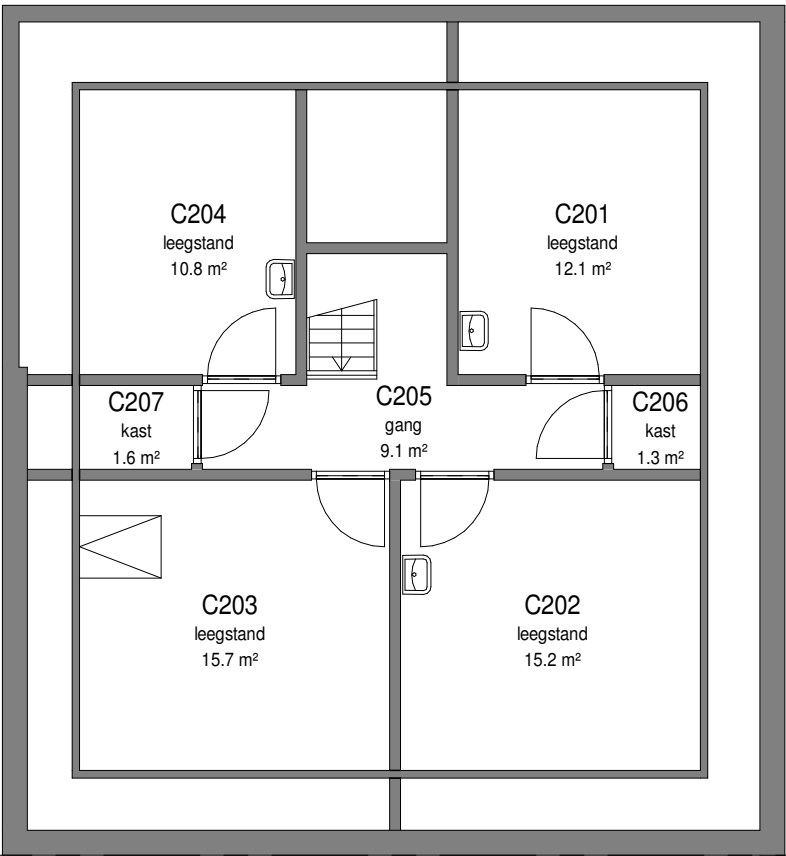

Plaats	Keijenbergseweg 10-12 - 6705BN - Wageningen			 Postbus 30203 2500 GE Den Haag T: 088-7157000 E: info@coa.nl COA Centraal Orgaan opvang asielzoekers
Locatiecode	20614411			
Gebouw	B003			
Bouwlaag	2e verdieping			Tek.Nr. 20614411_B003_B_25_02_PLG_001
Discipline	Bouwkunde			Kastcode
Tekeningsoort	Plattegrond			Schaal 1:100 Layout A2
Opmerking	Bouwkundige onderlegger 2e verdieping			Plotdatum Status Concept
Wijz.	Omschrijving wijziging			Revisiedatum Revisie get. Door
A1	Actualiseren stamdata			03-04-2020 AB COA

Aan deze tekening kunnen geen rechten worden ontleend. Maten in het werk te controleren.