


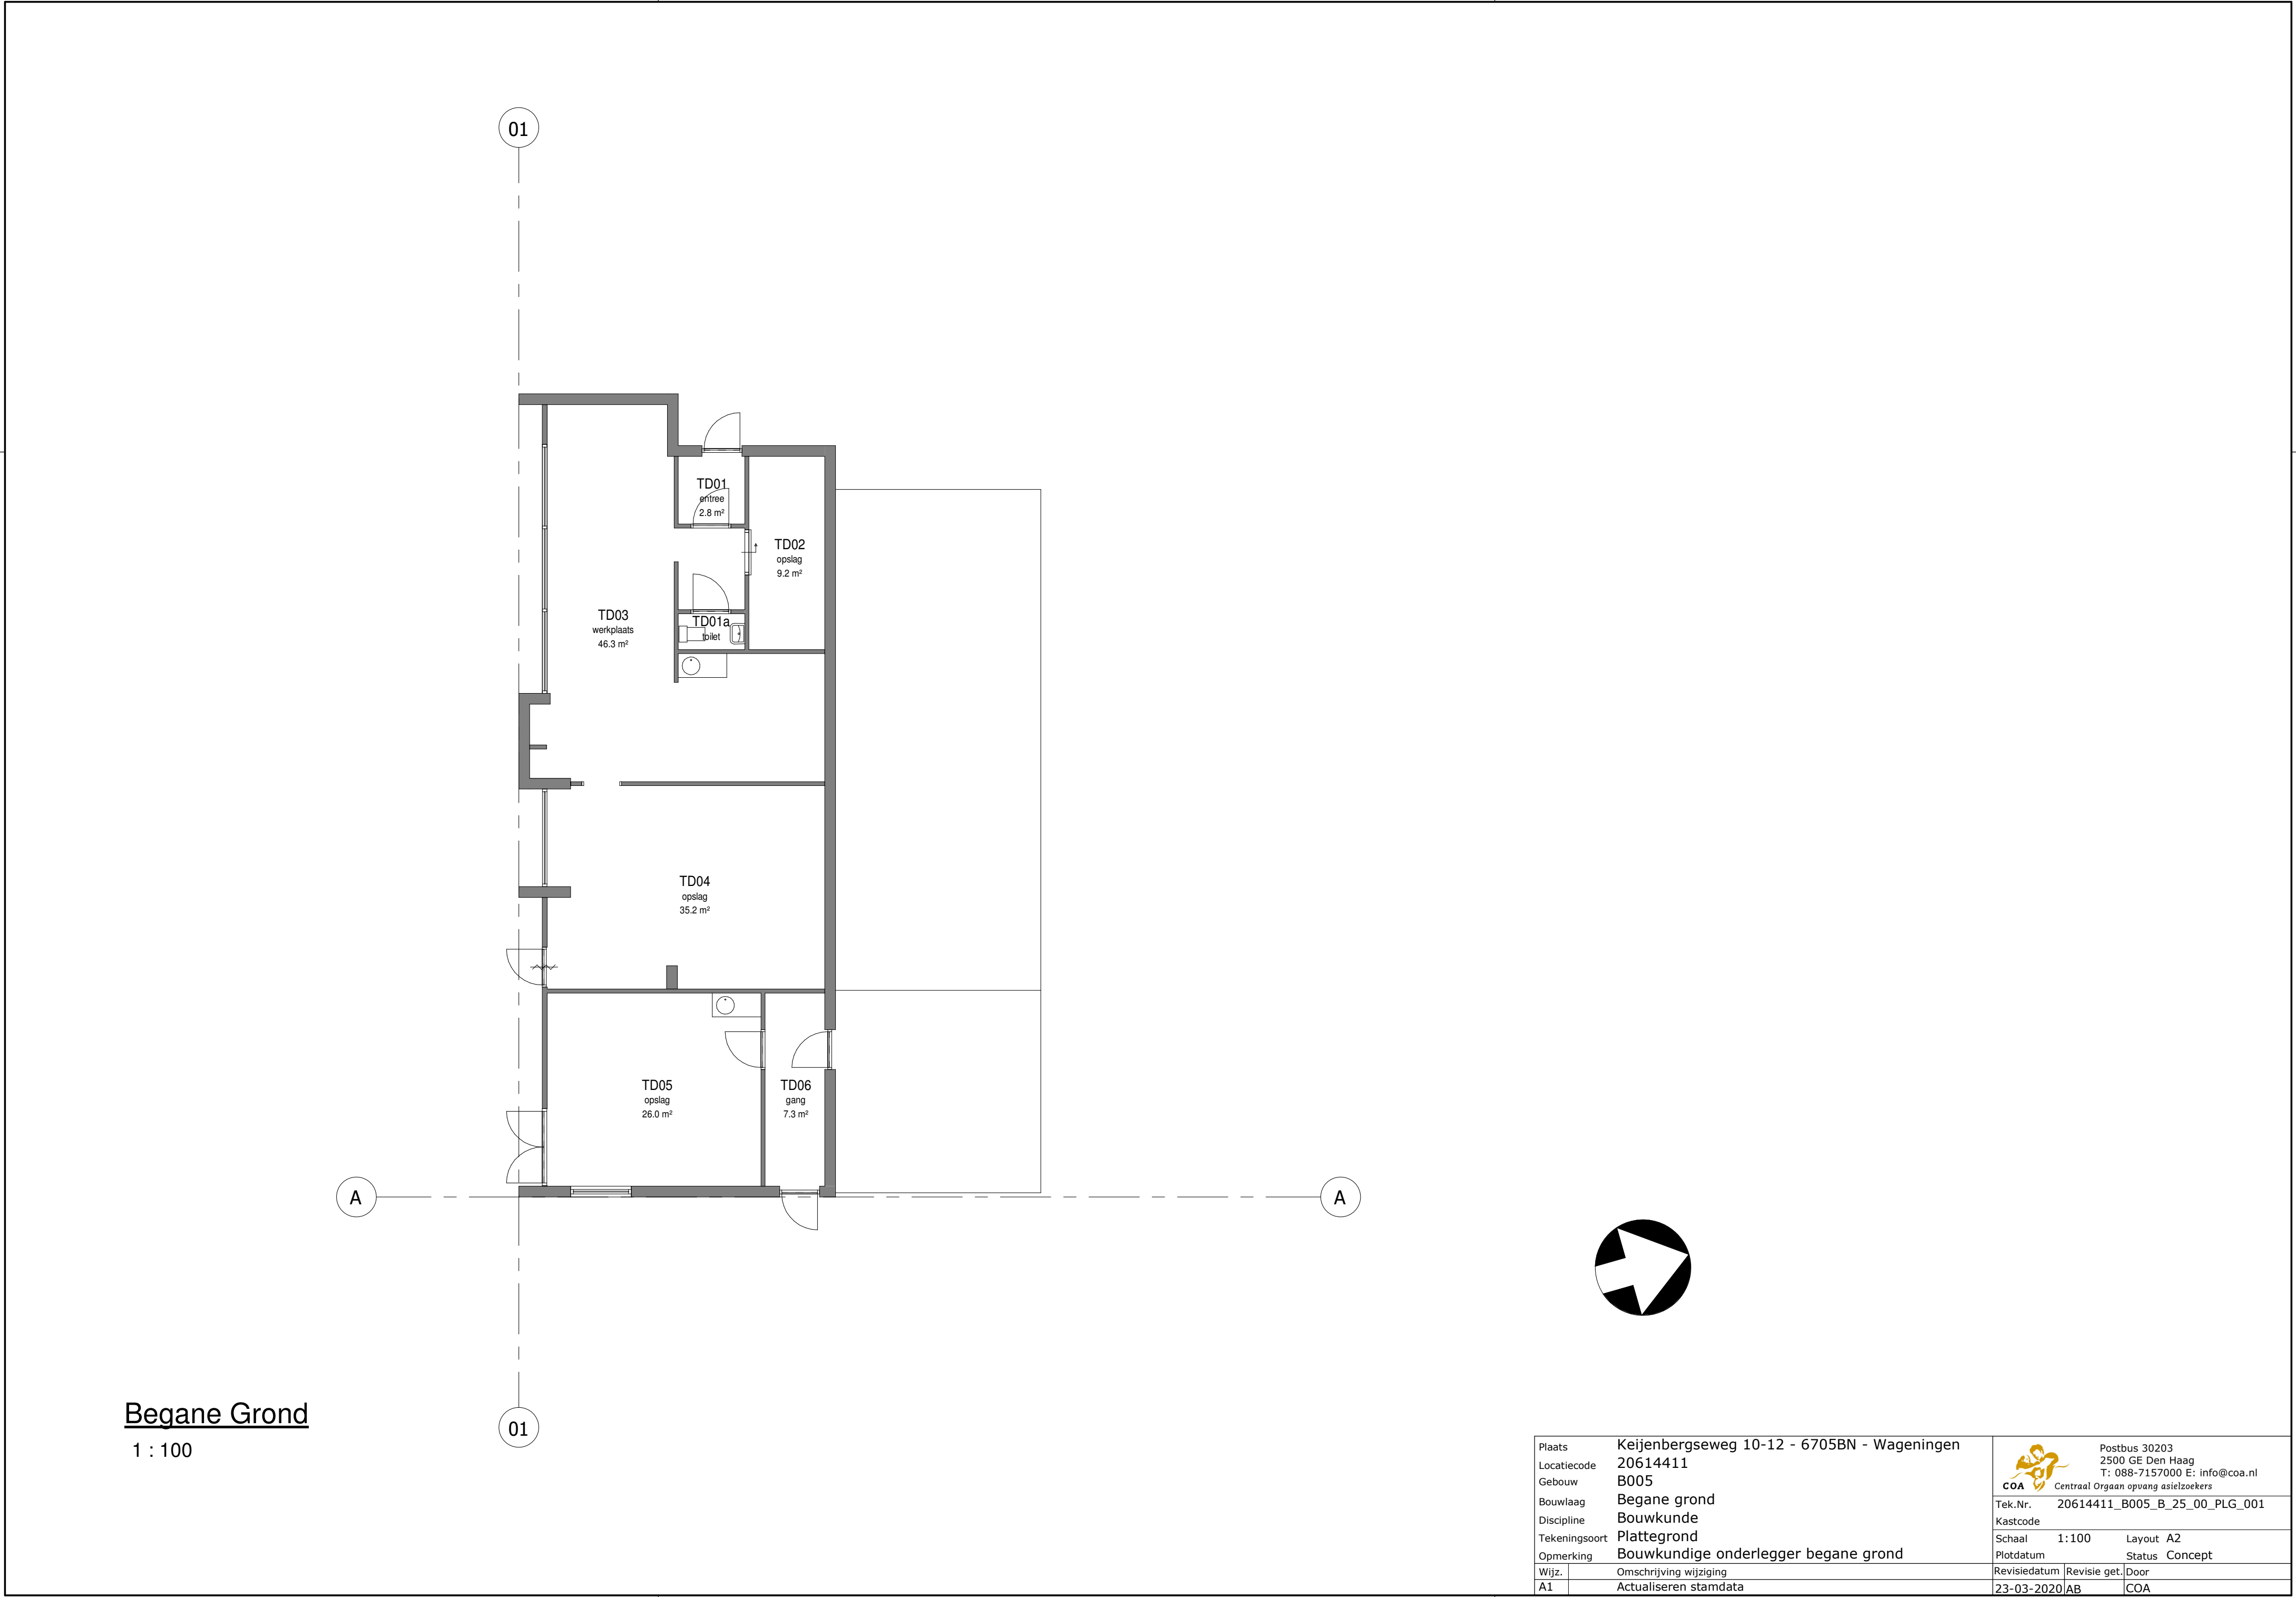

|               |                                             |  |  |   |  |
|---------------|---------------------------------------------|--|--|---|--|
| Plaats        | Keijenbergseweg 10-12 - 6705BN - Wageningen |  |  |  <div>Postbus 30203<br/>2500 GE Den Haag<br/>T: 088-7157000 E: info@coa.nl<br/>Centraal Orgaan opvang asielzoekers</div> |  |
| Locatiecode   | 20614411                                    |  |  |   |  |
| Gebouw        | B005                                        |  |  | Tek.Nr. 20614411_B005_B_25_00_PLG_001   |  |
| Bouwlaag      | Begane grond                                |  |  | Kastcode   |  |
| Discipline    | Bouwkunde                                   |  |  | Schaal 1:100 Layout A2   |  |
| Tekeningsoort | Plattegrond                                 |  |  | Plotdatum Status Concept   |  |
| Opmerking     | Bouwkundige onderlegger begane grond        |  |  | Revisiedatum Revisie get. Door   |  |
| Wijz.         | Omschrijving wijziging                      |  |  | 23-03-2020 AB COA   |  |
| A1            | Actualiseren stamdata                       |  |  |   |  |

Aan deze tekening kunnen geen rechten worden ontleend. Maten in het werk te controleren.