


MATERIAAL + AFKORTINGEN

	BAKSTEEN DIK 100 MM - 220 MM		
	LICHTE SCHEIDINGWAND DIK 100 MM		
	GLAZEN BOUWSTEEN DIK 100 MM		
	STALEN DAMWAND - SANDWICHPANEEL		
	BETON		
W.C.	WATERCLOSET	P=0	PEIL=0
UR.	URINOIR	D.B.G.	DEUR BUITEN GEBRUIK
DO.	DOUCHE	PERS.	PERSONEN (AANTAL)
W.T.	WASTAFEL	NRS.	NUMMERS
U.G.	UITSTORTGOOTSTEEN	T.	TOILETWAGEN
C.V.	CENTRALE VERWARMING	O.	OVERKAPPING


VEILIGHEID

	SW	SLOWWHOOP
	MELDER (+TH = THERMISCH)	
	HANDBRANDMELDER (ROOD) MET ISOLATOR	
	KLEEFMAGNETEN	
	NEVENSIGNALERING	
	BRANDMELD- EN ONTRUIMINGSINSTALLATIE	
	NEVENPANEEL / BRANDWEER PANEEL	
	TRANSPARANT NOODVERLICHTINGSARMATUUR MET VLUCHTWEGAANDUIDING, RECHTDOOR OF NAAR BOVEN	
	TRANSPARANT NOODVERLICHTINGSARMATUUR MET VLUCHTWEGAANDUIDING, NAAR BENEDEN	
	TRANSPARANT NOODVERLICHTINGSARMATUUR MET VLUCHTWEGAANDUIDING, RECHTSAF	
	TRANSPARANT NOODVERLICHTINGSARMATUUR MET VLUCHTWEGAANDUIDING, LINKSAF	
	TRANSPARANT NOODVERLICHTINGSARMATUUR MET VLUCHTWEGAANDUIDING, TRAP AF RECHTS	
	PICTOGRAM - BORD BRANDSLANGHASPEL	
	PICTOGRAM - BORD BRANDBLUSSER	
	PICTOGRAM - BORD BLUSDEKEN	
	PICTOGRAM - BORD BRANDMELDER	
	BRANDSCHEIDING 30 MIN. WBDBo	
	BRANDSCHEIDING 60 MIN. WBDBo	
	ALGEMENE NOODVERLICHTING (IN GEHELE RUIMTE) 1 LUX GEMETEN OP DE VLOER	
	BRANDSLANGHASPEL	
	BRANDBLUSSER	
	DEUR TE OPENEN VANAF DIE ZIJDE ZONDER GEBRUIKMAKING VAN EEN SLEUTEL	
	ZELFSLUITENDE DEUR	
	ZELFSLUITENDE DEUR 30 MIN. WBDBo	
	ZELFSLUITENDE DEUR 60 MIN. WBDBo	
	MINUTEN	
	WEERSTAND BRANDDOORSLAG BRANDOVERSLAG	
	AUTOMATISCHE EXTERNE DEFIBRILLATOR	
	ROOKMELDER (S), GEKOPPELD (4 GROEPEN), NIET AANGESLOTEN OP BMC	
	SLEUTELBUIS (TOEGANG BRANDWEER)	
	SLAGDRUKKNOP ELEKTRISCHE DEUREN	

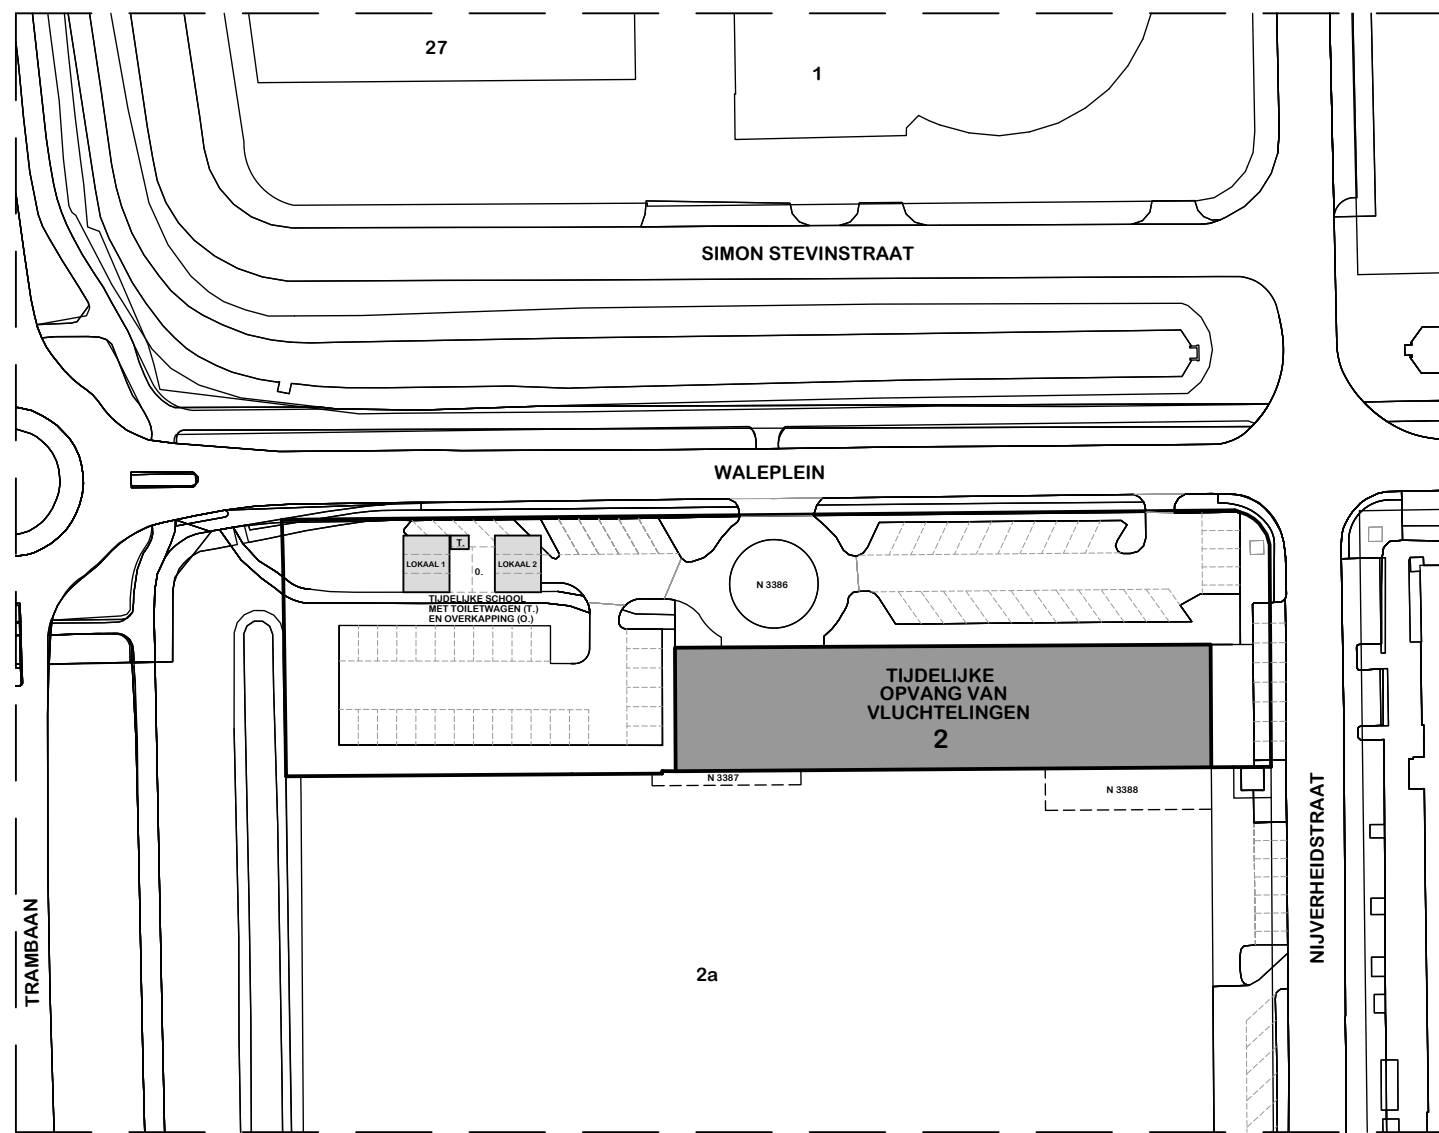

SITUATIE SCHAAL 1:1000
KAD. BEKEND GEMEENTE STRIJEN
SECTIE N NRS. 3386 - 3387 - 3388
MAATVOERING IN HET WERK CONTROLEREN !!!

Werk	OPVANG VOOR VLUCHTELINGEN WALEPLEIN 2 STRIJEN	Schaal 1:100 Afm. A0
Oprichtgever	GEMEENTE HOEKSCHER WAARD SPORTLAAN 22 3299 XG MAASDAM TEL: 088-6473647	Datum 14-07-2023 Wijz.1
Onderdeel	TEKENING BRANDVEILIG GEBRUIK - PLATTEGROND BEGANE GROND	Wijz.2 Wijz.3

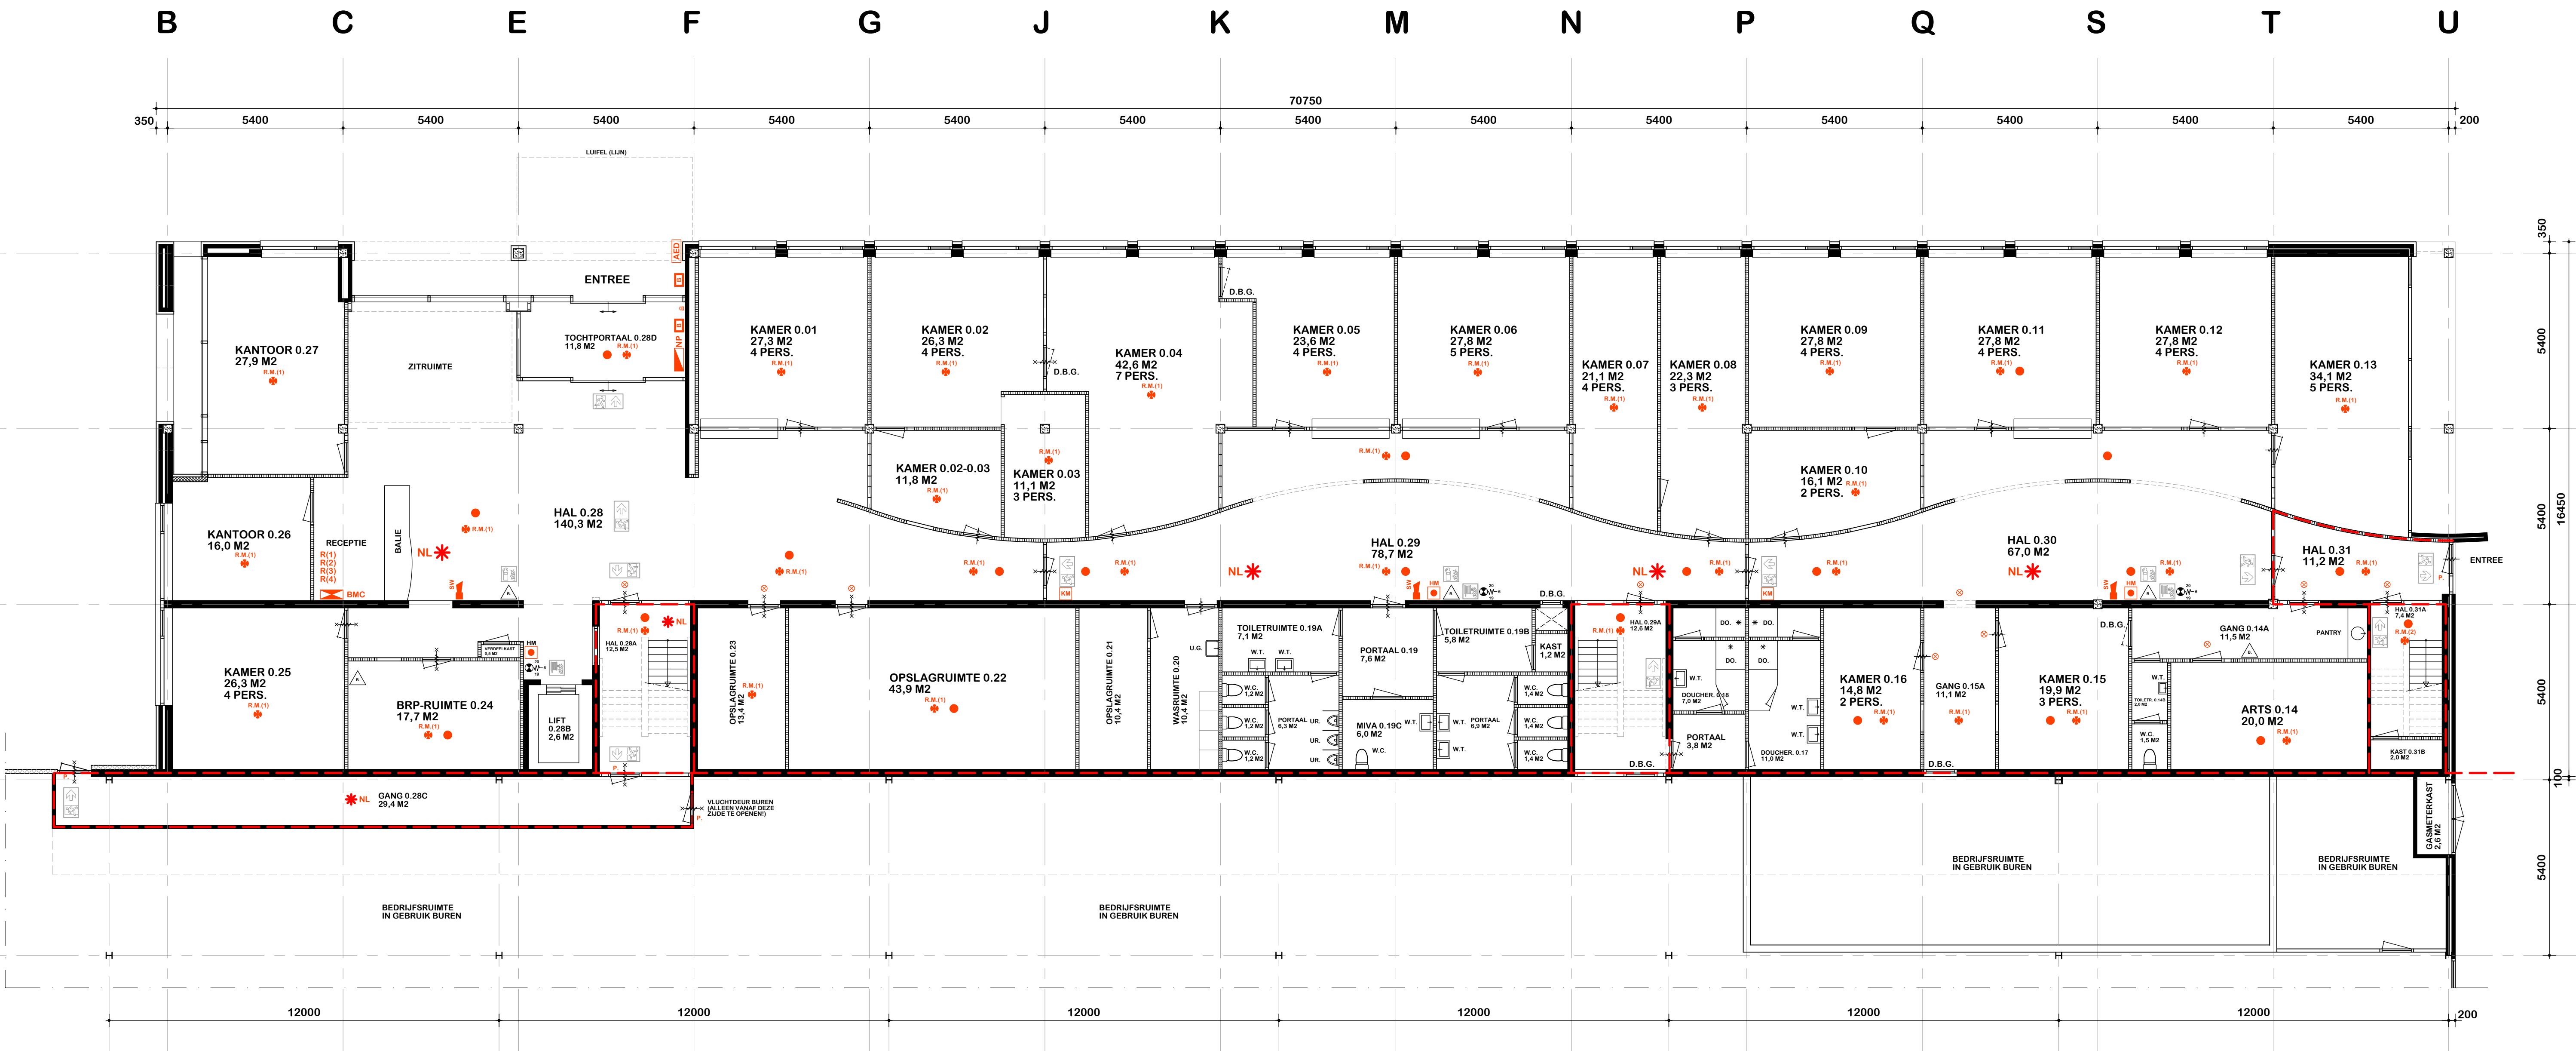

PLATTEGROND BEGANE GROND

B.K. VLOER P=0

BEGANEGROND, AANTAL BEWONERS (PERSONEN) = 62
, AANTAL BEZOEKERS = VARIABEL
, AANTAL MEDEWERKERS = 12 (VOOR HET GEHELE PAND + SCHOOL)