


MATERIAAL + AFKORTINGEN

	BAKSTEEN DIK 100 MM - 220 MM		PEIL=0
	LICHTE SCHEIDINGWAND DIK 100 MM		DEUR BUITEN GEBRUIK
	GLAZEN BOUWSTEEN DIK 100 MM		PERSONEN (AANTAL)
	STALEN DAMWAND - SANDWICHPANEEL		NUMMERS
	BETON		TOILETWAGEN
	WATERCLOSET		OVERKAPPING
	URINOIR		
	DOUCHE		
	WASTAFEL		
	UITSTORTGOOTSTEEN		
	CENTRALE VERWARMING		

VEILIGHEID

	SLOWWHOOP
	MELDER (+TH = THERMISCH)
	HANDBRANDMELDER (ROOD) MET ISOLATOR
	KLEEFMAGNETEN
	NEVENIGNALERING
	BRANDMELD- EN ONTRUIMINGSINSTALLATIE
	NEVENPANEEL / BRANDWEER PANEEL
	TRANSPARANT NOODVERLICHTINGSARMATUUR MET VLUCHTWEGAANDUIDING, RECHTDOOR OF NAAR BOVEN
	TRANSPARANT NOODVERLICHTINGSARMATUUR MET VLUCHTWEGAANDUIDING, NAAR BENEDEN
	TRANSPARANT NOODVERLICHTINGSARMATUUR MET VLUCHTWEGAANDUIDING, RECHTSAF
	TRANSPARANT NOODVERLICHTINGSARMATUUR MET VLUCHTWEGAANDUIDING, LINKSAF
	TRANSPARANT NOODVERLICHTINGSARMATUUR MET VLUCHTWEGAANDUIDING, TRAP AF RECHTS
	PICTOGRAM - BORD BRANDSLANGHASPEL
	PICTOGRAM - BORD BRANDBLUSSER
	PICTOGRAM - BORD BLUSDEKEN
	PICTOGRAM - BORD BRANDMELDER
	BRANDSCHEIDING 30 MIN. WBDBo
	BRANDSCHEIDING 60 MIN. WBDBo
	ALGEMENE NOODVERLICHTING (IN GEHELE RUIMTE) 1 LUX GEMETEN OP DE VLOER
	BRANDSLANGHASPEL
	BRANDBLUSSER
	DEUR TE OPENEN VANAF DIE ZIJDE ZONDER GEBRUIKMAKING VAN EEN SLEUTEL
	ZELFSLUITENDE DEUR
	ZELFSLUITENDE DEUR 30 MIN. WBDBo
	ZELFSLUITENDE DEUR 60 MIN. WBDBo
	MINUTEN
	WEERSTAND BRANDDOORSLAG BRANDOVERSLAG
	AUTOMATISCHE EXTERNE DEFIBRILLATOR
	ROOKMELDER (S), GEKOPPELD (4 GROEPEN), NIET AANGESLOTEN OP BMC
	SLEUTELBUIS (TOEGANG BRANDWEER)
	SLAGDRUKKNOP ELEKTRISCHE DEUREN

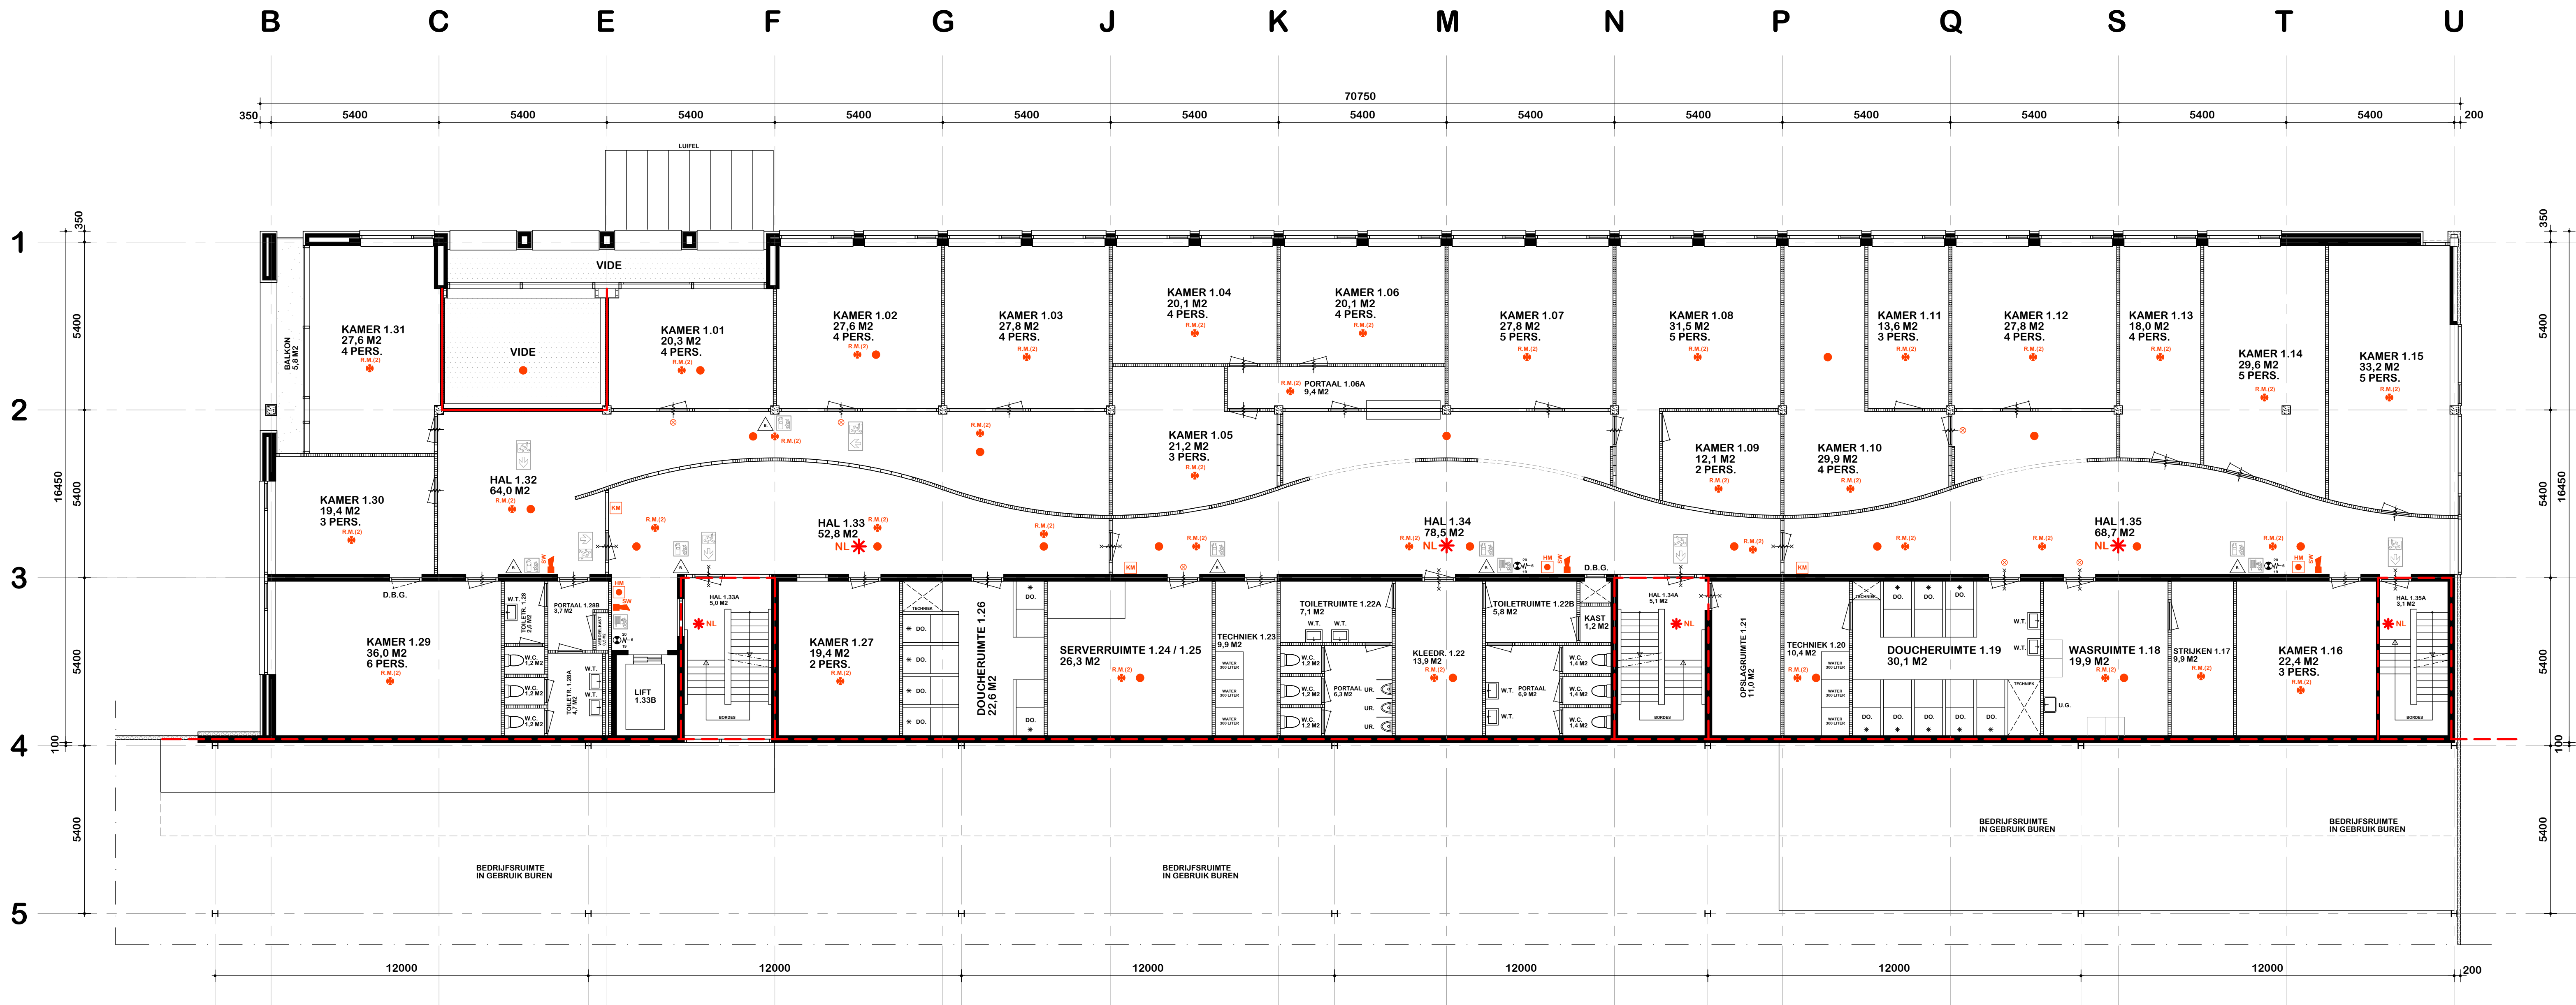


PLATTEGROND 1e VERDIEPING

B.K. VLOER 3400+

1e VERDIEPING, AANTAL BEWONERS (PERSONEN) = 78

, AANTAL BEZOEKERS = VARIABEL

, AANTAL MEDEWERKERS = 12 (VOOR HET GEHELE PAND + SCHOOL)

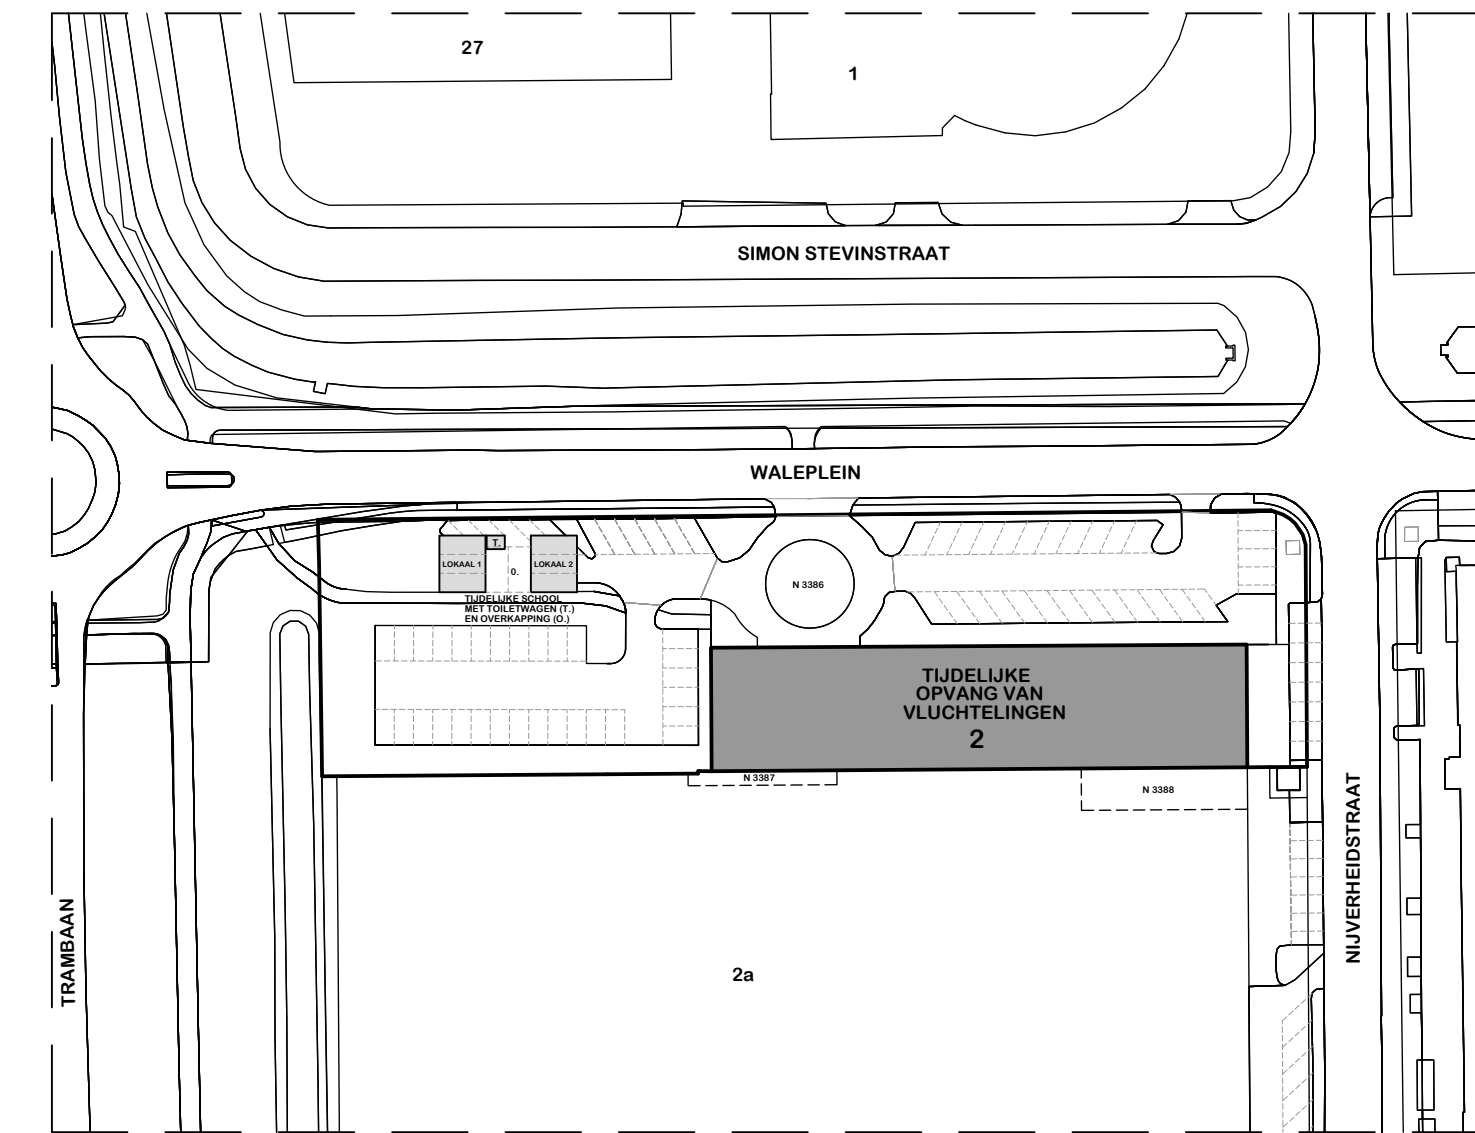

	SITUATIE SCHAAL 1:1000 KAD. BEKEND GEMEENTE STRIJEN SECTIE N NRS. 3386 - 3387 - 3388 MAATVOERING IN HET WERK CONTROLEREN !!!	
Werk	OPVANG VOOR VLUCHTELINGEN WALEPLEIN 2 STRIJEN	Schaal 1:100 Afm. A0
Opdrachtgever	GEMEENTE HOEKSCHES WAARD SPORTLAAN 22 3299 XG MAASDAM TEL: 088-6473647	Datum 14-07-2023 Wijz.1
Onderdeel	TEKENING BRANDVEILIG GEBRUIK - PLATTEGROND 1e VERDIEPING	Wijz.2 Wijz.3
	Bouwstudio Reemthahn Beatrixstraat 4, 3286 AA Klaaswaal M: 06-57327415 W: www.bouwstudioreemthahn.nl E: info@bouwstudioreemthahn.nl	Werknr. 1826 Tek.nr. BG-02