


MATERIAAL + AFKORTINGEN

	BAKSTEEN DIK 100 MM - 220 MM		
	LICHTE SCHEIDINGSWAND DIK 100 MM		
	GLAZEN BOUWSTEEN DIK 100 MM		
	STALEN DAMWAND - SANDWICHPANEEL		
	BETON		
W.C.	WATERCLOSET	P=0	PEIL=0
UR.	URINOIR	D.B.G.	DEUR BUITEN GEBRUIK
DO.	DOUCHE	PERS.	PERSONEN (AANTAL)
W.T.	WASTAFEL	NRS.	NUMMERS
U.G.	UITSTORTGOOTSTEEN	T.	TOILETWAGEN
C.V.	CENTRALE VERWARMING	O.	OVERKAPPING

VEILIGHEID

	SLOWWHOOP
	MELDER (+TH = THERMISCH)
	HANDBRANDMELDER (ROOD) MET ISOLATOR
	KLEEFMAGNETEN
	NEVENSIGNALERING
	BRANDMELD- EN ONTRUIMINGSINSTALLATIE
	NEVENPANEEL / BRANDWEER PANEEL
	TRANSPARANT NOODVERLICHTINGSARMATUUR MET VLUCHTWEGAANDUIDING, RECHTDOOR OF NAAR BOVEN
	TRANSPARANT NOODVERLICHTINGSARMATUUR MET VLUCHTWEGAANDUIDING, NAAR BENEDEN
	TRANSPARANT NOODVERLICHTINGSARMATUUR MET VLUCHTWEGAANDUIDING, RECHTSAF
	TRANSPARANT NOODVERLICHTINGSARMATUUR MET VLUCHTWEGAANDUIDING, LINKSAF
	TRANSPARANT NOODVERLICHTINGSARMATUUR MET VLUCHTWEGAANDUIDING, TRAP AF RECHTS
	PICTOGRAM - BORD BRANDSLANGHASPEL
	PICTOGRAM - BORD BRANDBLUSSER
	PICTOGRAM - BORD BLUSDEKEN
	PICTOGRAM - BORD BRANDMELDER
	BRANDSCHEIDING 30 MIN. WBDBO
	BRANDSCHEIDING 60 MIN. WBDBO
	ALGEMENE NOODVERLICHTING (IN GEHELE RUIMTE) 1 LUX GEMETEN OP DE VLOER
	BRANDSLAGHASPEL
	BRANDBLUSSER
	DEUR TE OPENEN VANAF DIE ZIJDE ZONDER GEBRUIKMAKING VAN EEN SLEUTEL
	ZELFSLUITENDE DEUR
	ZELFSLUITENDE DEUR 30 MIN. WBDBO
	ZELFSLUITENDE DEUR 60 MIN. WBDBO
MIN.	MINUTEN
WBDBO	WEERSTAND BRANDDOORSLAG BRANDOVERSLAG
	AUTOMATISCHE EXTERNE DEFIBRILLATOR
	ROOKMELDER (S), GEKOPPELD (4 GROEPEN), NIET AANGESLOTEN OP BMC
	SLEUTELBUIJS (TOEGANG BRANDWEER)
	SLAGDRUKKNOP ELEKTRISCHE DEUREN

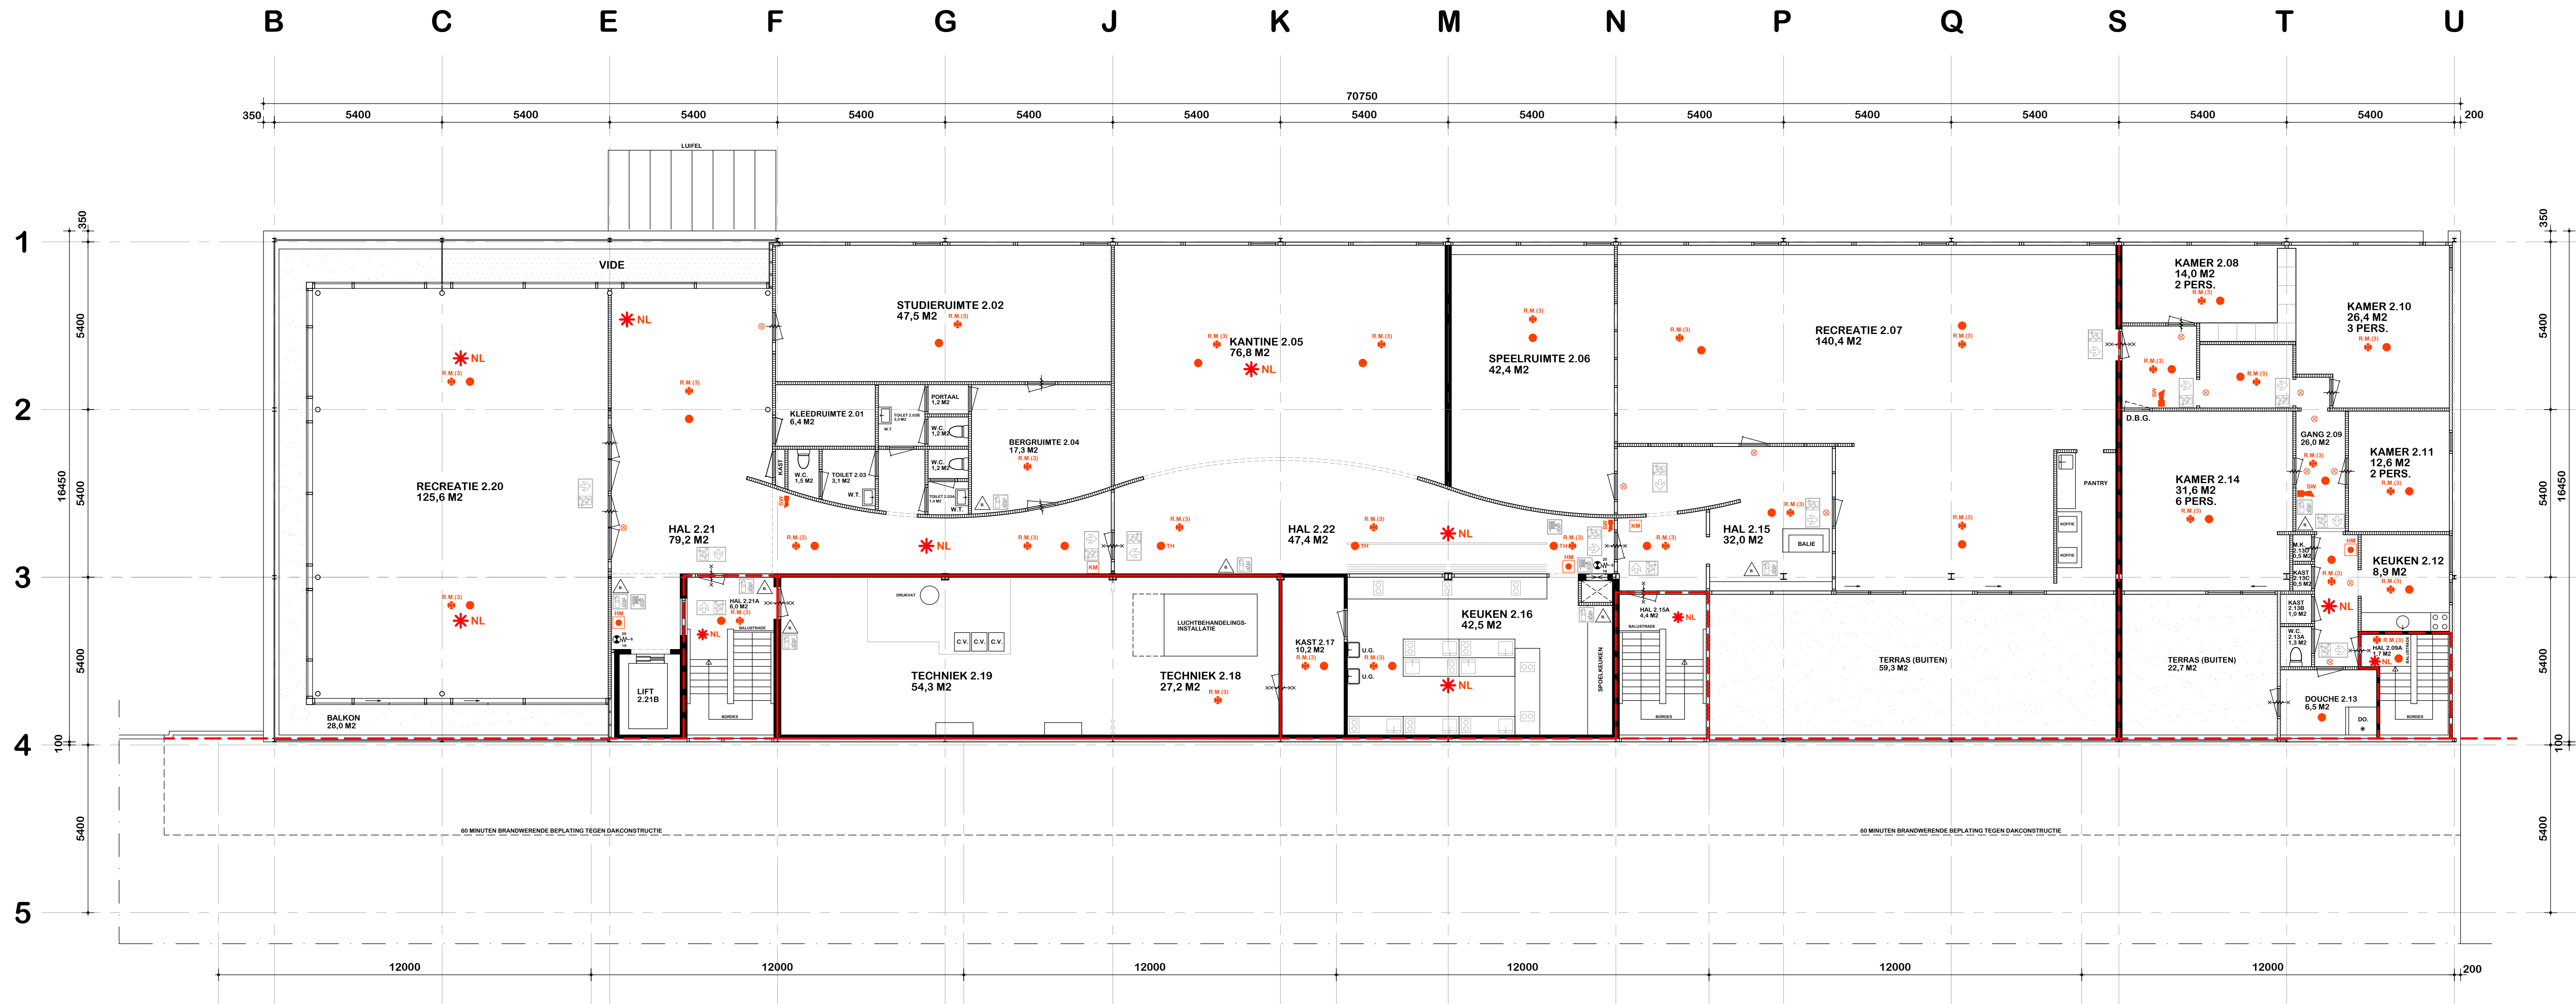


PLATTEGROND 2e VERDIEPING

B.K. VLOER 6800+

2e VERDIEPING, AANTAL BEWONERS (PERSONEN) = 13

, AANTAL BEZOEKERS = VARIABEL

, AANTAL MEDEWERKERS = 12 (VOOR HET GEHELE PAND + SCHOOL)

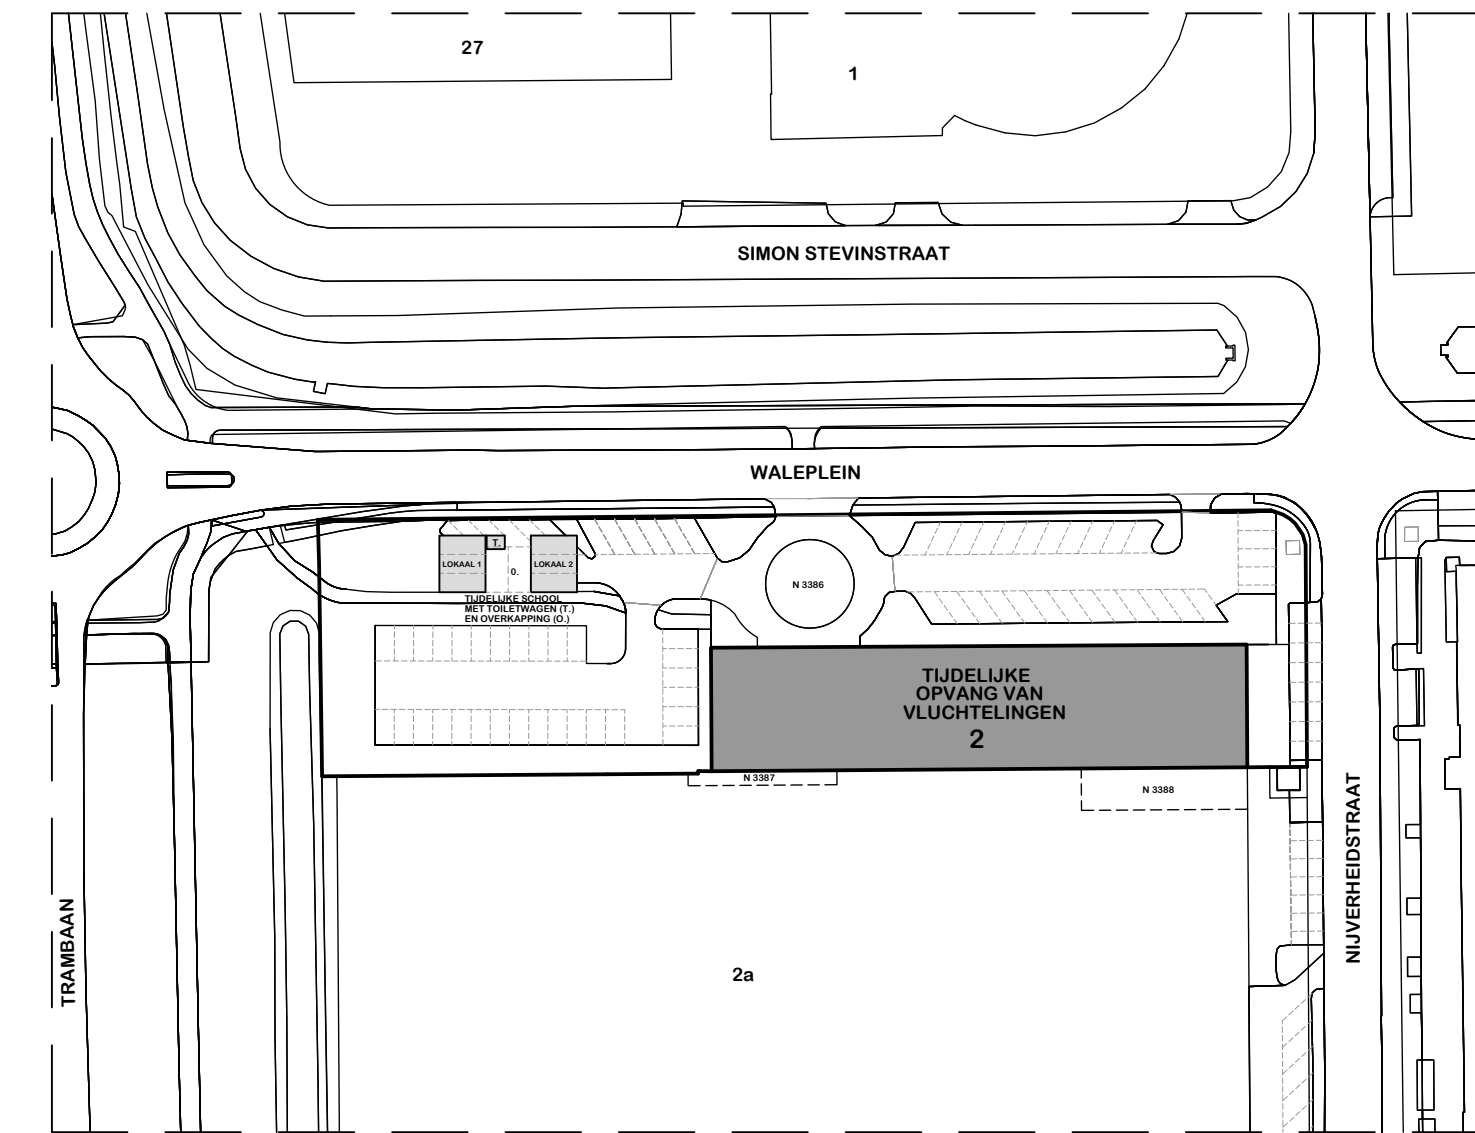

	SITUATIE SCHAAL 1:1000 KAD. BEKEND GEMEENTE STRIJEN SECTIE N NRS. 3386 - 3387 - 3388 MAATVOERING IN HET WERK CONTROLEREN !!!	
Werk	OPVANG VOOR VLUCHTELINGEN WALEPLEIN 2 STRIJEN	Schaal 1:100
Opdrachtgever	GEMEENTE HOEKSCHER WAARD SPORTLAAN 22 3299 XG MAASDAM TEL: 088-6473647	Afm. A0
Onderdeel	TEKENING BRANDVEILIG GEBRUIK - PLATTEGROND 2e VERDIEPING	Datum 14-07-2023
		Wijz.1
		Wijz.2
		Wijz.3