
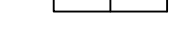
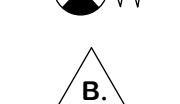
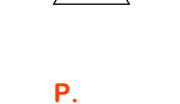
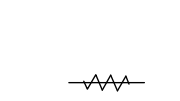
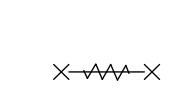
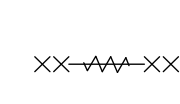


MATERIAAL + AFKORTINGEN

	BAKSTEEN DIK 100 MM - 220 MM		
	LICHTE SCHEIDINGWAND DIK 100 MM		
	GLAZEN BOUWSTEEN DIK 100 MM		
	STALEN DAMWAND - SANDWICHPANEEL		
	BETON		
W.C.	WATERCLOSET	P=0	PEIL=0
UR.	URINOIR	D.B.G.	DEUR BUITEN GEBRUIK
DO.	DOUCHE	PERS.	PERSONEN (AANTAL)
W.T.	WASTAFEL	NRS.	NUMMERS
U.G.	UITSTORTGOOTSTEEN	T.	TOILETWAGEN
C.V.	CENTRALE VERWARMING	O.	OVERKAPPING


VEILIGHEID

	SLOWWHOOP
	MELDER (+TH = THERMISCH)
	HANDBRANDMELDER (ROOD) MET ISOLATOR
	KLEEFMAGNETEN
	NEVENSIGNALERING
	BRANDELD- EN ONTRUIMINGSINSTALLATIE
	NEVENPANEEL / BRANDWEER PANEEL
	TRANSPARANT NOODVERLICHTINGSARMATUUR MET VLUCHTWEGAANDUIDING, RECHTDOOR OF NAAR BOVEN
	TRANSPARANT NOODVERLICHTINGSARMATUUR MET VLUCHTWEGAANDUIDING, NAAR BENEDEN
	TRANSPARANT NOODVERLICHTINGSARMATUUR MET VLUCHTWEGAANDUIDING, RECHTSAF
	TRANSPARANT NOODVERLICHTINGSARMATUUR MET VLUCHTWEGAANDUIDING, LINKSAF
	TRANSPARANT NOODVERLICHTINGSARMATUUR MET VLUCHTWEGAANDUIDING, TRAP AF RECHTS
	PICTOGRAM - BORD BRANDSLANGHASPEL
	PICTOGRAM - BORD BRANDBLUSSEUR
	PICTOGRAM - BORD BLUSDEKEN
	PICTOGRAM - BORD BRANDMELDER
	BRANDSCHEIDING 30 MIN. WBDBo
	BRANDSCHEIDING 60 MIN. WBDBo
	ALGEMENE NOODVERLICHTING (IN GEHELE RUIMTE) 1 LUX GEMETEN OP DE VLOER
	BRANDSLAGHASPEL
	BRANDBLUSSEUR
	DEUR TE OPENEN VANAF DIE ZIJDE ZONDER GEBRUIKMAKING VAN EEN SLEUTEL
	ZELFSLUITENDE DEUR
	ZELFSLUITENDE DEUR 30 MIN. WBDBo
	ZELFSLUITENDE DEUR 60 MIN. WBDBo
	MINUTEN
	WEERSTAND BRANDDOORSLAG BRANDOVERSLAG
	AUTOMATISCHE EXTERNE DEFIBRILLATOR
	ROOKMELDER (S), GEKOPPELD (4 GROEPEN), NIET AANGESLOTEN OP BMC
	SLEUTELBUIS (TOEGANG BRANDWEER)
	SLAGDRUKKNOP ELEKTRISCHE DEUREN

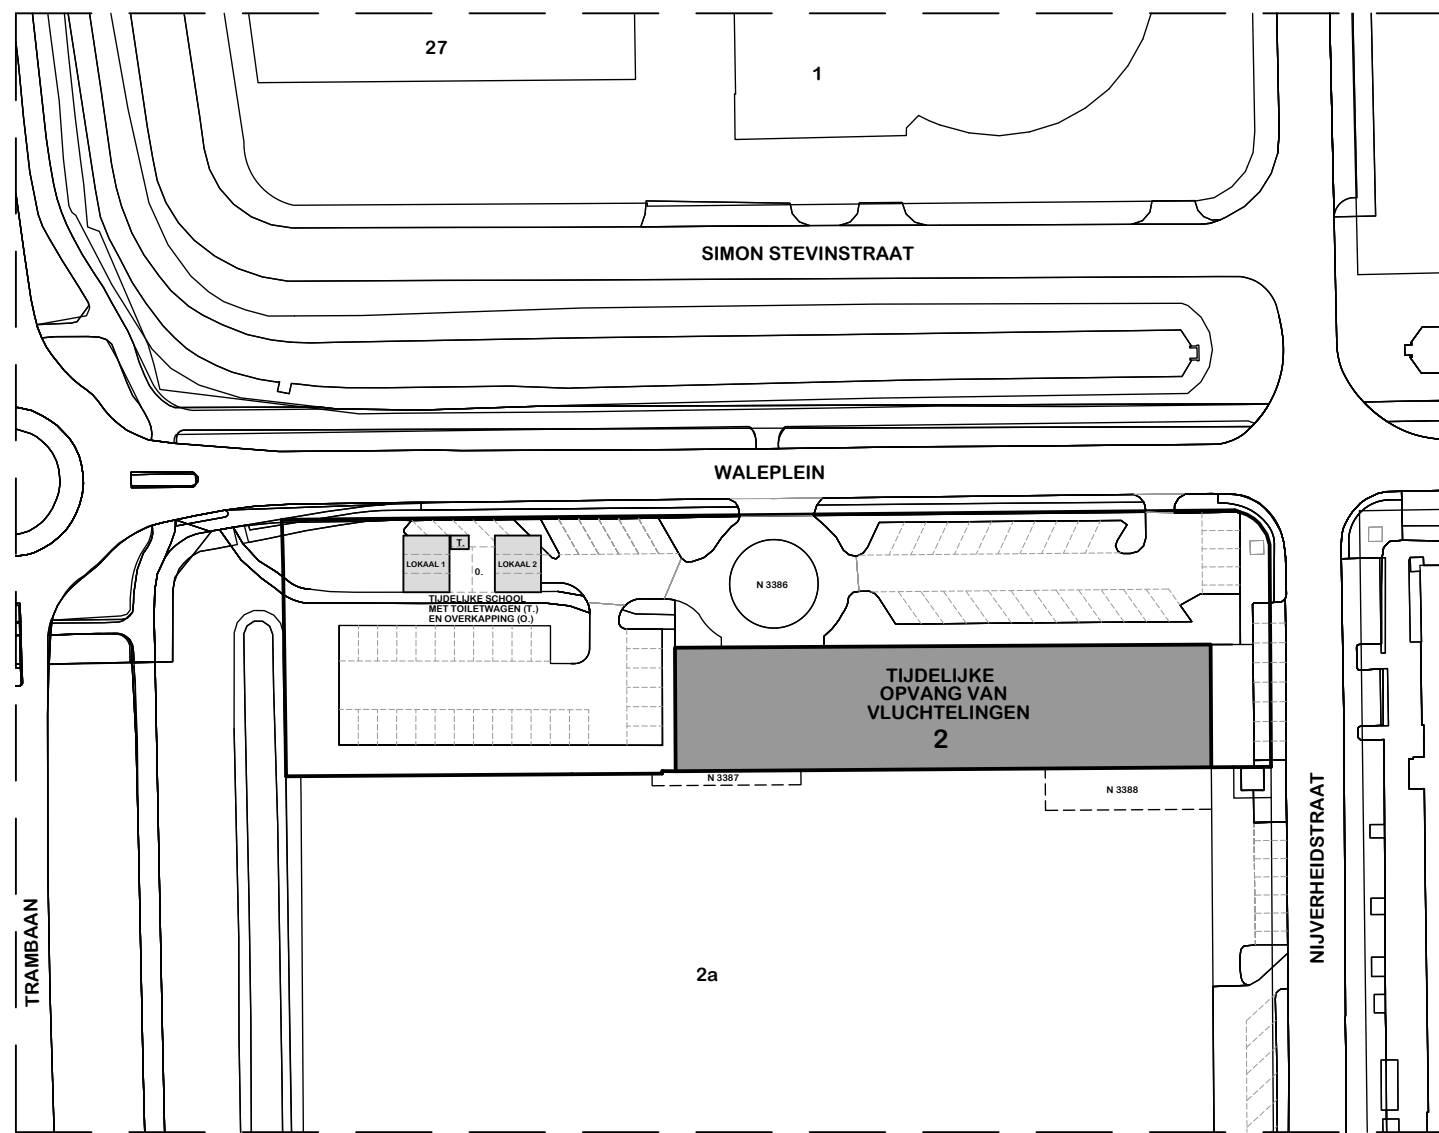

SITUATIE SCHAAL 1:1000
KAD. BEKEND GEMEENTE STRIJEN
SECTIE N NRS. 3386 - 3387 - 3388
MAATVOERING IN HET WERK CONTROLEREN !!!

Werk	OPVANG VOOR VLUCHTELINGEN WALEPLEIN 2 STRIJEN	Schaal 1:100
Oprachtgever	GEMEENTE HOEKSCHER WAARD SPORTLAAN 22 3299 XG MAASDAM TEL: 088-6473647	Afm. A0
Onderdeel	OVERZICHTSTEKENING PLGR. BEGANE GR. HANDELEN IN STRIJD MET REGELS RUIMTELIJKE ORDENING	Datum 14-07-2023
		Wijz.1
		Wijz.2
		Wijz.3

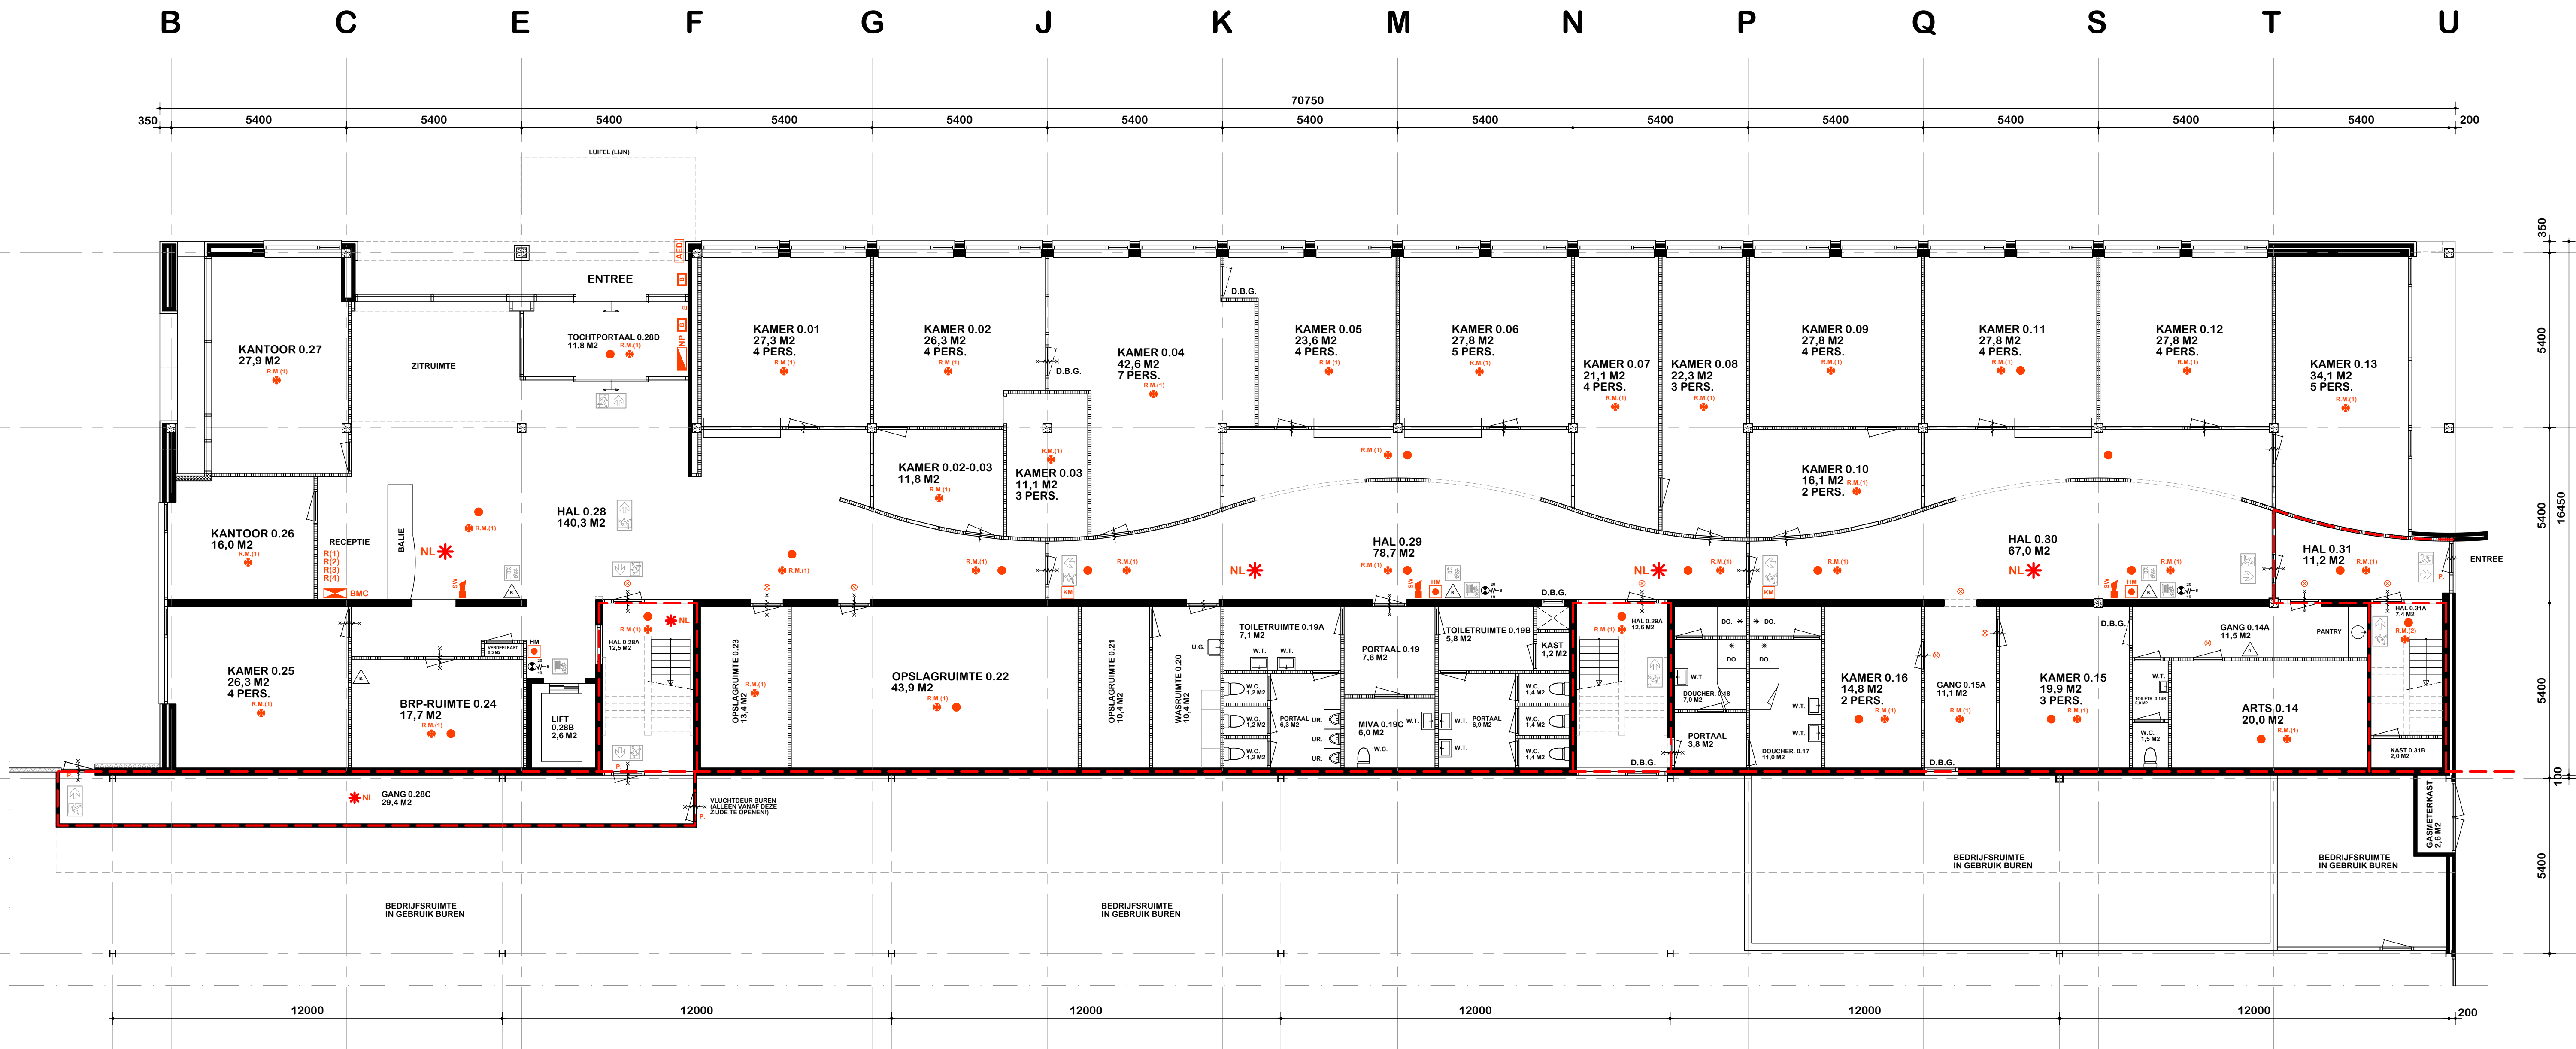

PLATTEGROND BEGANE GROND

B.K. VLOER P=0

BEGANEGROND, AANTAL BEWONERS (PERSONEN) = 62
, AANTAL BEZOEKERS = VARIABEL
, AANTAL MEDEWERKERS = 12 (VOOR HET GEHELE PAND + SCHOOL)