


MATERIAAL + AFKORTINGEN

	BAKSTEEN DIK 100 MM - 220 MM		
	LICHTE SCHEIDINGWAND DIK 100 MM		
	GLAZEN BOUWSTEEN DIK 100 MM		
	STALEN DAMWAND - SANDWICHPANEEL		
	BETON		
W.C.	WATERCLOSET	P=0	PEIL=0
UR.	URINOIR	D.B.G.	DEUR BUITEN GEBRUIK
DO.	DOUCHE	PERS.	PERSONEN (AANTAL)
W.T.	WASTAFEL	NRS.	NUMMERS
U.G.	UITSTORTGOOTSTEEN	T.	TOILETWAGEN
C.V.	CENTRALE VERWARMING	O.	OVERKAPPING

VEILIGHEID

	SW	SLOWWHOOP
	MELDER (+TH = THERMISCH)	
	H.M.	HANDBRANDMELDER (ROOD) MET ISOLATOR
	KW	KLEEFMAGNETEN
		NEVENSIGNALERING
	B.M.C.	BRANDMELD- EN ONTRUIMINGSINSTALLATIE
	N.P.	NEVENPANEEL / BRANDWEER PANEEL
		TRANSPARANT NOODVERLICHTINGSARMATUUR MET VLUCHTWEGAANDUIDING, RECHTDOOR OF NAAR BOVEN
		TRANSPARANT NOODVERLICHTINGSARMATUUR MET VLUCHTWEGAANDUIDING, NAAR BENEDEN
		TRANSPARANT NOODVERLICHTINGSARMATUUR MET VLUCHTWEGAANDUIDING, RECHTSAF
		TRANSPARANT NOODVERLICHTINGSARMATUUR MET VLUCHTWEGAANDUIDING, LINKSAF
		TRANSPARANT NOODVERLICHTINGSARMATUUR MET VLUCHTWEGAANDUIDING, TRAP AF RECHTS
		PICTOGRAM - BORD BRANDSLANGHASPEL
		PICTOGRAM - BORD BRANDBLUSSER
		PICTOGRAM - BORD BLUSDEKEN
		PICTOGRAM - BORD BRANDMELDER
		BRANDSCHEIDING 30 MIN. WBD80
		BRANDSCHEIDING 60 MIN. WBD80
	NL	ALGEMENE NOODVERLICHTING (IN GEHELE RUIMTE) 1 LUX GEMETEN OP DE VLOER
	B.	BRANDSLAGHASPEL
		BRANDBLUSSER
	P.	DEUR TE OPENEN VANAF DIE ZIJDE ZONDER GEBRUIKMAKING VAN EEN SLEUTEL
		ZELFSLUITENDE DEUR
		ZELFSLUITENDE DEUR 30 MIN. WBD80
		ZELFSLUITENDE DEUR 60 MIN. WBD80
	MIN.	MINUTEN
	WBD80	WEERSTAND BRANDDOORSLAG BRANDOVERSLAG
	AED	AUTOMATISCHE EXTERNE DEFIBRILLATOR
	R.M. (1-4)	ROOKMELDER (S), GEKOPPELD (4 GROEPEN), NIET AANGESLOTEN OP B.M.C.
	B	SLEUTELBUIJS (TOEGANG BRANDWEER)
		SLAGDRUKKNOP ELEKTRISCHE DEUREN

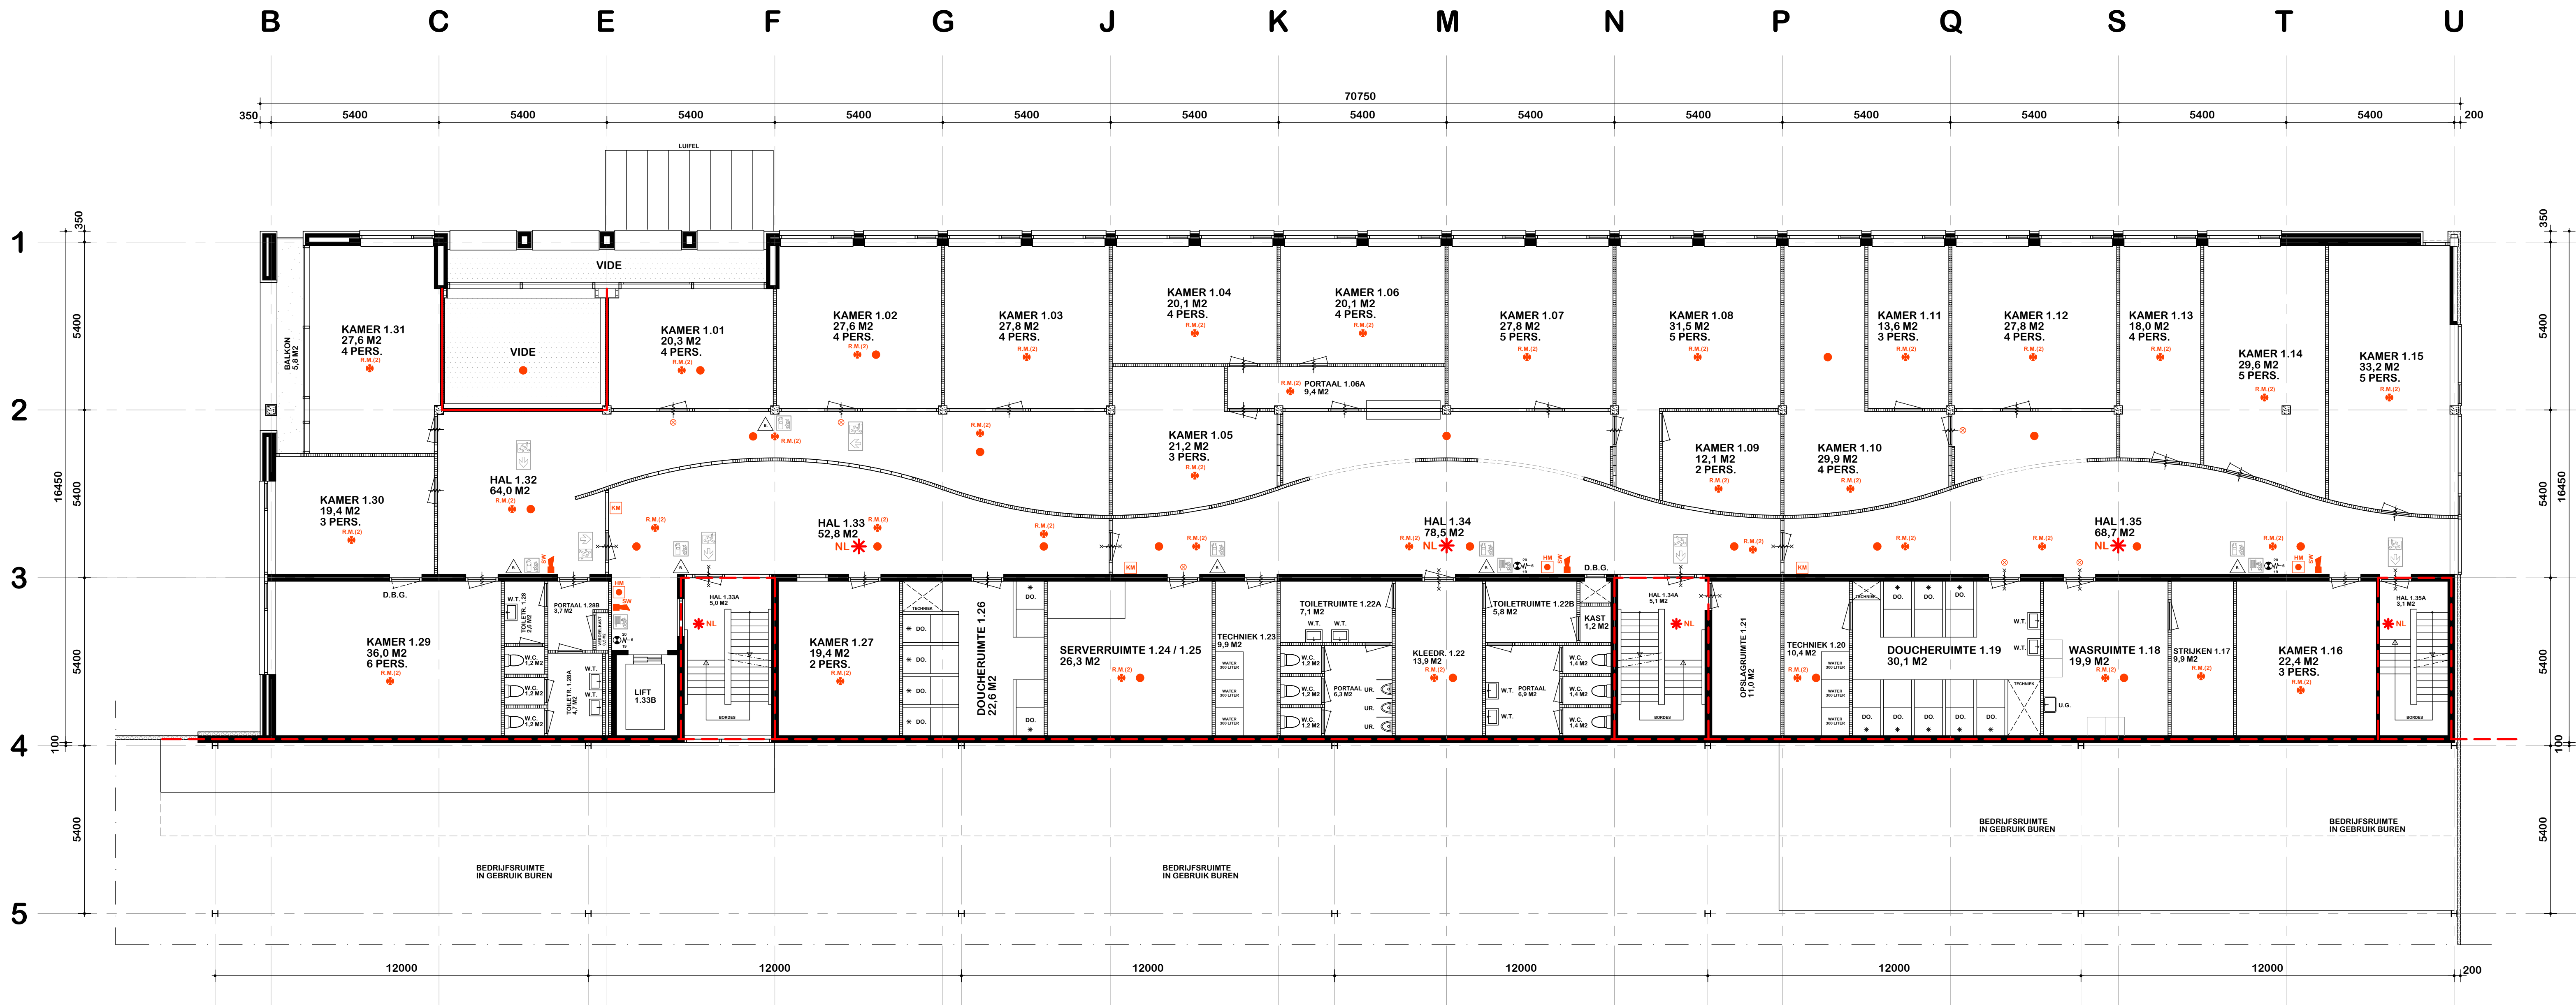


PLATTEGROND 1e VERDIEPING

B.K. VLOER 3400+

1e VERDIEPING, AANTAL BEWONERS (PERSONEN) = 78

, AANTAL BEZOEKERS = VARIABEL

, AANTAL MEDEWERKERS = 12 (VOOR HET GEHELE PAND + SCHOOL)

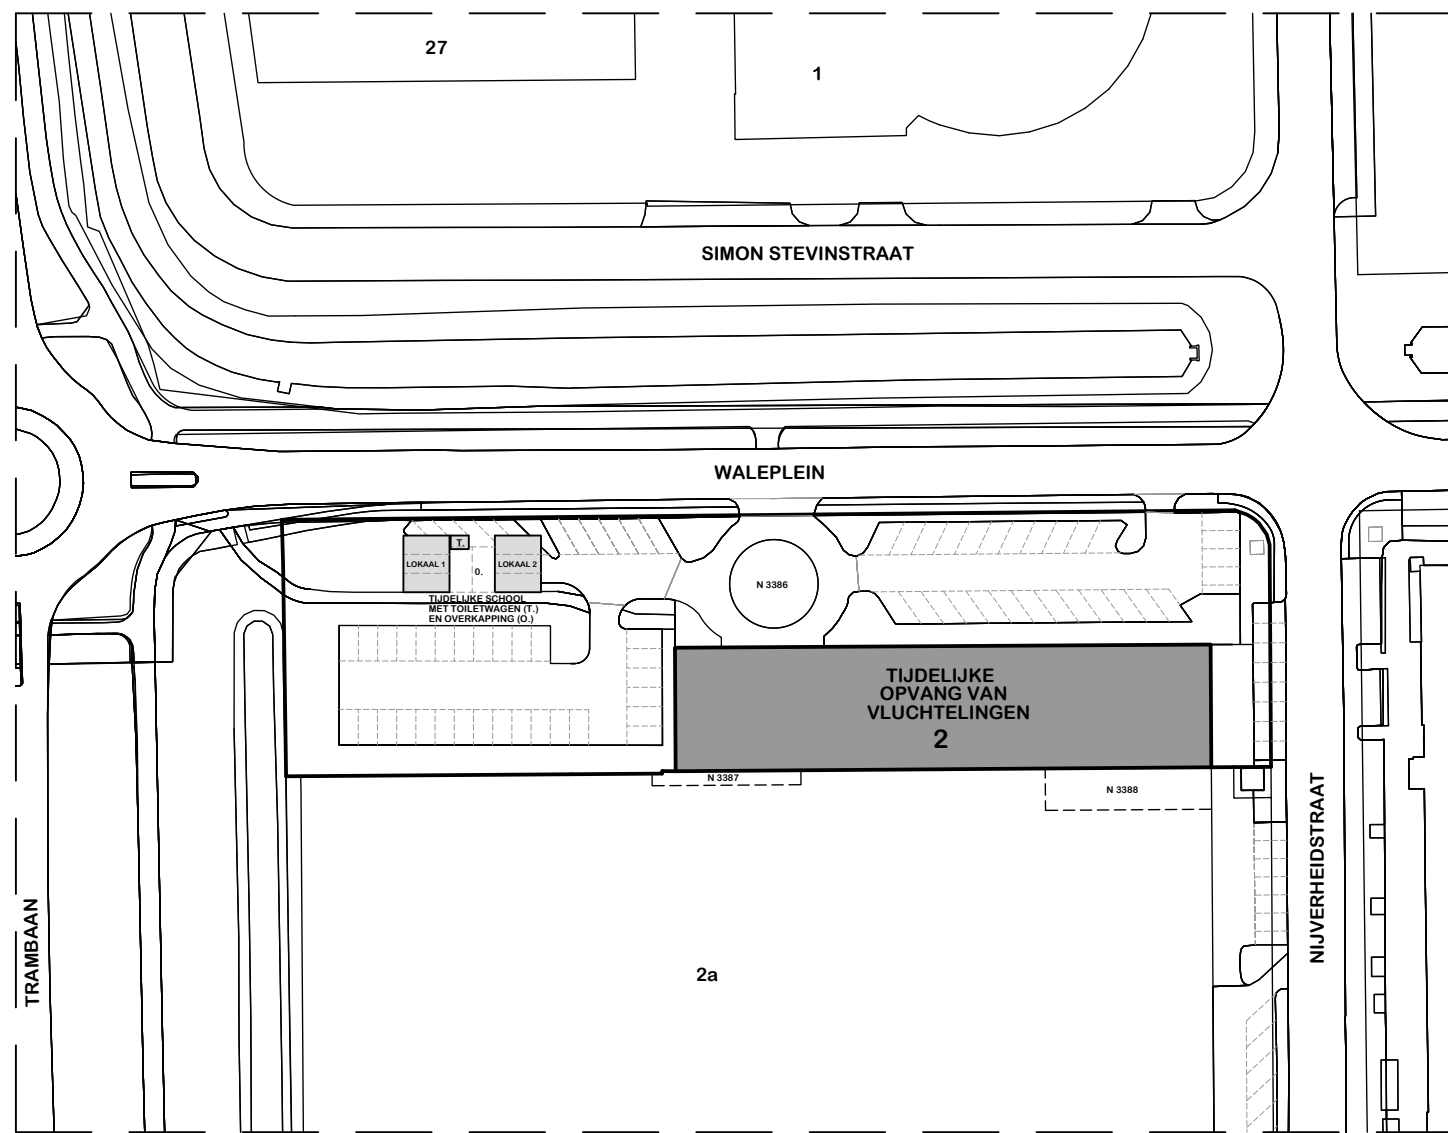

	SITUATIE SCHAAL 1:1000 KAD. BEKEND GEMEENTE STRIJEN SECTIE N NRS. 3386 - 3387 - 3388 MAATVOERING IN HET WERK CONTROLEREN !!!	
Werk	OPVANG VOOR VLUCHTELINGEN WALEPLEIN 2 STRIJEN	Schaal 1:100
Oprachtgever	GEMEENTE HOEKSCHER WAARD SPORTLAAN 22 3299 XG MAASDAM TEL: 088-6473647	Afm. A0
Onderdeel	OVERZICHTSTEKENING PLGR. 1e VERD. HANDELEN IN STRIJT MET REGELS RUIMTELIJKE ORDENING	Datum 14-07-2023
		Wijz.1
		Wijz.2
		Wijz.3
	Bouwstudio Reemthahn Beatrixstraat 4, 3286 AA Klaaswaal M: 06-57327415 W: www.bouwstudioeemthahn.nl E: info@bouwstudioeemthahn.nl	Werknr. 1826
		Tek.nr. OT-02