


MATERIAAL + AFKORTINGEN

|      |                              |        |                                  |
|------|------------------------------|--------|----------------------------------|
|      | BAKSTEEN DIK 100 MM - 220 MM |        | LICHTE SCHEIDINGSWAND DIK 100 MM |
|      | GLAZEN BOUWSTEEN DIK 100 MM  |        | STALEN DAMWAND - SANDWICHPANEEL  |
|      | BETON                        |        |                                  |
| W.C. | WATERCLOSET                  | P=0    | PEIL=0                           |
| UR.  | URINOIR                      | D.B.G. | DEUR BUITEN GEBRUIK              |
| DO.  | DOUCHE                       | PERS.  | PERSONEN (AANTAL)                |
| W.T. | WASTAFEL                     | NRS.   | NUMMERS                          |
| U.G. | UITSTORTGOOTSTEEN            | T.     | TOILETWAGEN                      |
| C.V. | CENTRALE VERWARMING          | O.     | OVERKAPPING                      |


VEILIGHEID

|  |            |                                                                                       |
|--|------------|---------------------------------------------------------------------------------------|
|  | SW         | SLOWWHOOP                                                                             |
|  |            | MELDER (+TH = THERMISCH)                                                              |
|  |            | HANDBRANDMELDER (ROOD) MET ISOLATOR                                                   |
|  | KW         | KLEEFMAGNETEN                                                                         |
|  |            | NEVENSIGNALERING                                                                      |
|  | BMC        | BRANDELD- EN ONTRUIMINGSINSTALLATIE                                                   |
|  | NP         | NEVENPANEEL / BRANDWEER PANEEL                                                        |
|  |            | TRANSPARANT NOODVERLICHTINGSARMATUUR MET VLUCHTWEGAANDUIDING, RECHTDOOR OF NAAR BOVEN |
|  |            | TRANSPARANT NOODVERLICHTINGSARMATUUR MET VLUCHTWEGAANDUIDING, NAAR BENEDEN            |
|  |            | TRANSPARANT NOODVERLICHTINGSARMATUUR MET VLUCHTWEGAANDUIDING, RECHTSAF                |
|  |            | TRANSPARANT NOODVERLICHTINGSARMATUUR MET VLUCHTWEGAANDUIDING, LINKSAF                 |
|  |            | TRANSPARANT NOODVERLICHTINGSARMATUUR MET VLUCHTWEGAANDUIDING, TRAP AF RECHTS          |
|  |            | PICTOGRAM - BORD BRANDSLANGHASPEL                                                     |
|  |            | PICTOGRAM - BORD BRANDBLUSSER                                                         |
|  |            | PICTOGRAM - BORD BLUSDEKEN                                                            |
|  |            | PICTOGRAM - BORD BRANDMELDER                                                          |
|  |            | BRANDSCHEIDING 30 MIN. WBDDBO                                                         |
|  |            | BRANDSCHEIDING 60 MIN. WBDDBO                                                         |
|  | NL         | ALGEMENE NOODVERLICHTING (IN GEHELE RUIMTE) 1 LUX GEMETEN OP DE VLOER                 |
|  |            | BRANDSLAGHASPEL                                                                       |
|  | B.         | BRANDBLUSSER                                                                          |
|  | P.         | DEUR TE OPENEN VANAF DIE ZIJDE ZONDER GEBRUIKMAKING VAN EEN SLEUTEL                   |
|  |            | ZELFSLUITENDE DEUR                                                                    |
|  |            | ZELFSLUITENDE DEUR 30 MIN. WBDDBO                                                     |
|  |            | ZELFSLUITENDE DEUR 60 MIN. WBDDBO                                                     |
|  | MIN.       | MINUTEN                                                                               |
|  | WBDDBO     | WEERSTAND BRANDDOORSLAG BRANDOVERSLAG                                                 |
|  | AED        | AUTOMATISCHE EXTERNE DEFIBRILLATOR                                                    |
|  | R.M. (1-4) | ROOKMELDER (S), GEKOPPELD (4 GROEPEN), NIET AANGESLOTEN OP BMC                        |
|  | B          | SLEUTELBUIJS (TOEGANG BRANDWEER)                                                      |
|  |            | SLAGDRUKKNOP ELEKTRISCHE DEUREN                                                       |

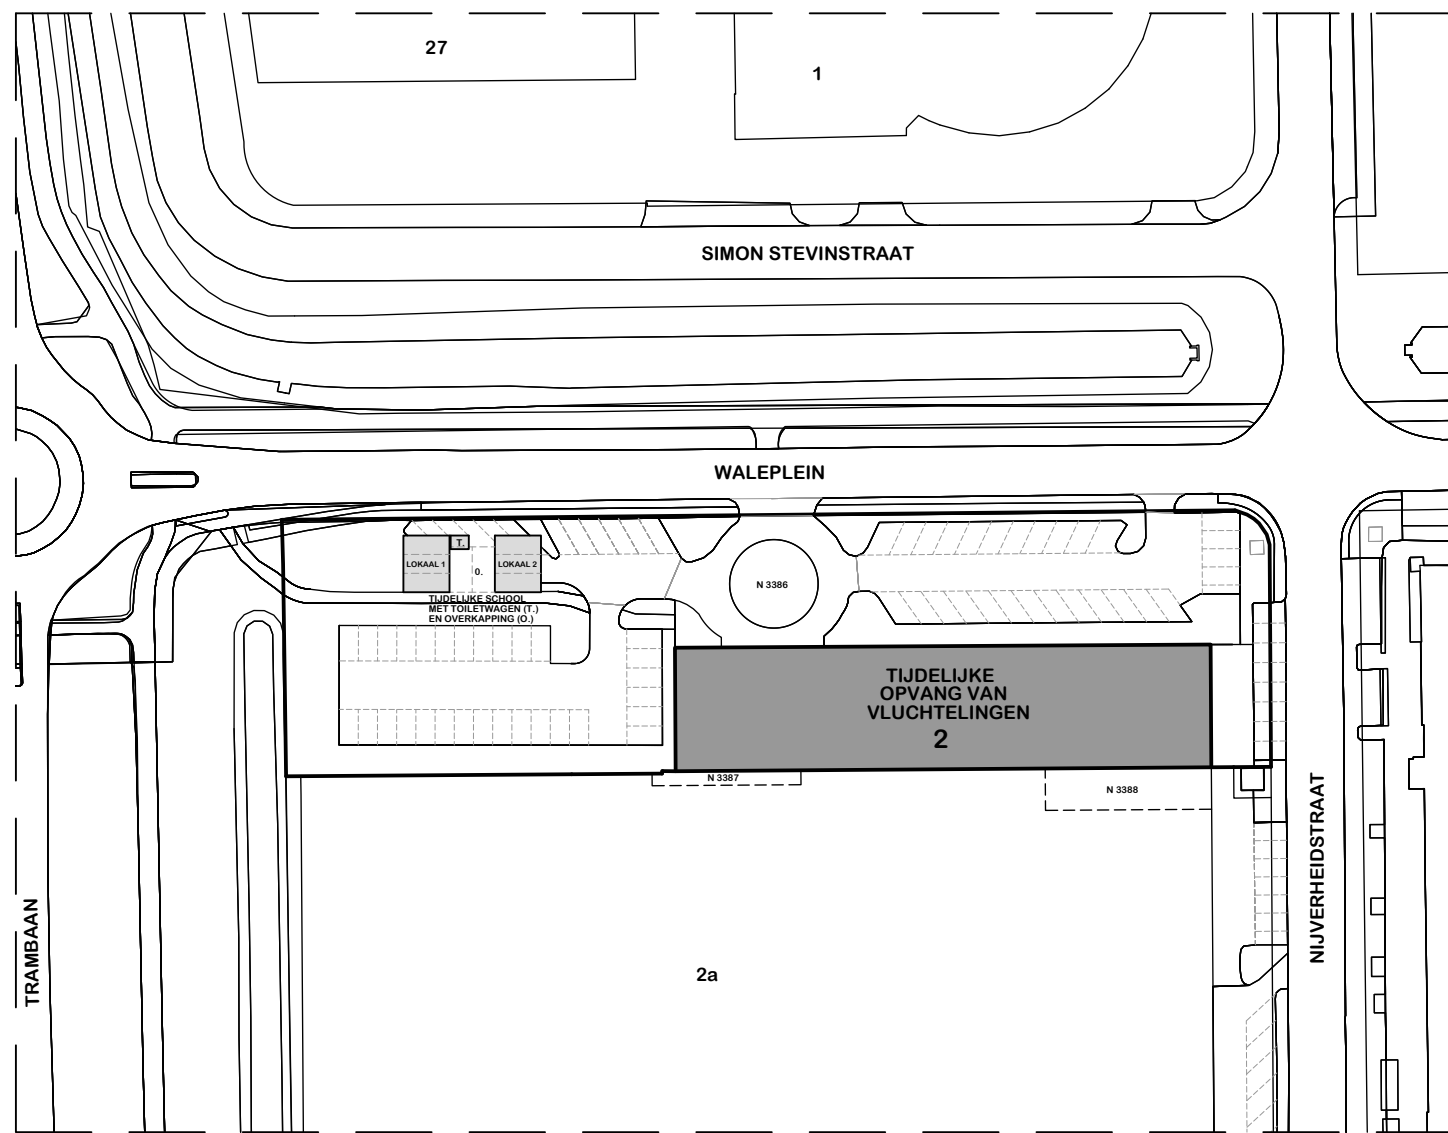

SITUATIE SCHAAL 1:1000  
KAD. BEKEND GEMEENTE STRIJEN  
SECTIE N NRS. 3386 - 3387 - 3388  
MAATVOERING IN HET WERK CONTROLEREN !!!

|               |                                                                                            |                  |
|---------------|--------------------------------------------------------------------------------------------|------------------|
| Werk          | OPVANG VOOR VLUCHTELINGEN<br>WALEPLEIN 2<br>STRIJEN                                        | Schaal 1:100     |
| Opdrachtgever | GEMEENTE HOEKSCHER WAARD<br>SPORTLAAN 22<br>3299 XG MAASDAM TEL: 088-6473647               | Afm. A0          |
| Onderdeel     | OVERZICHTSTEKENING PLGR. 2e VERD.<br>HANDELEN IN STRIJD MET REGELS<br>RUIMTELIJKE ORDENING | Datum 14-07-2023 |
|               |                                                                                            | Wijz.1           |
|               |                                                                                            | Wijz.2           |
|               |                                                                                            | Wijz.3           |

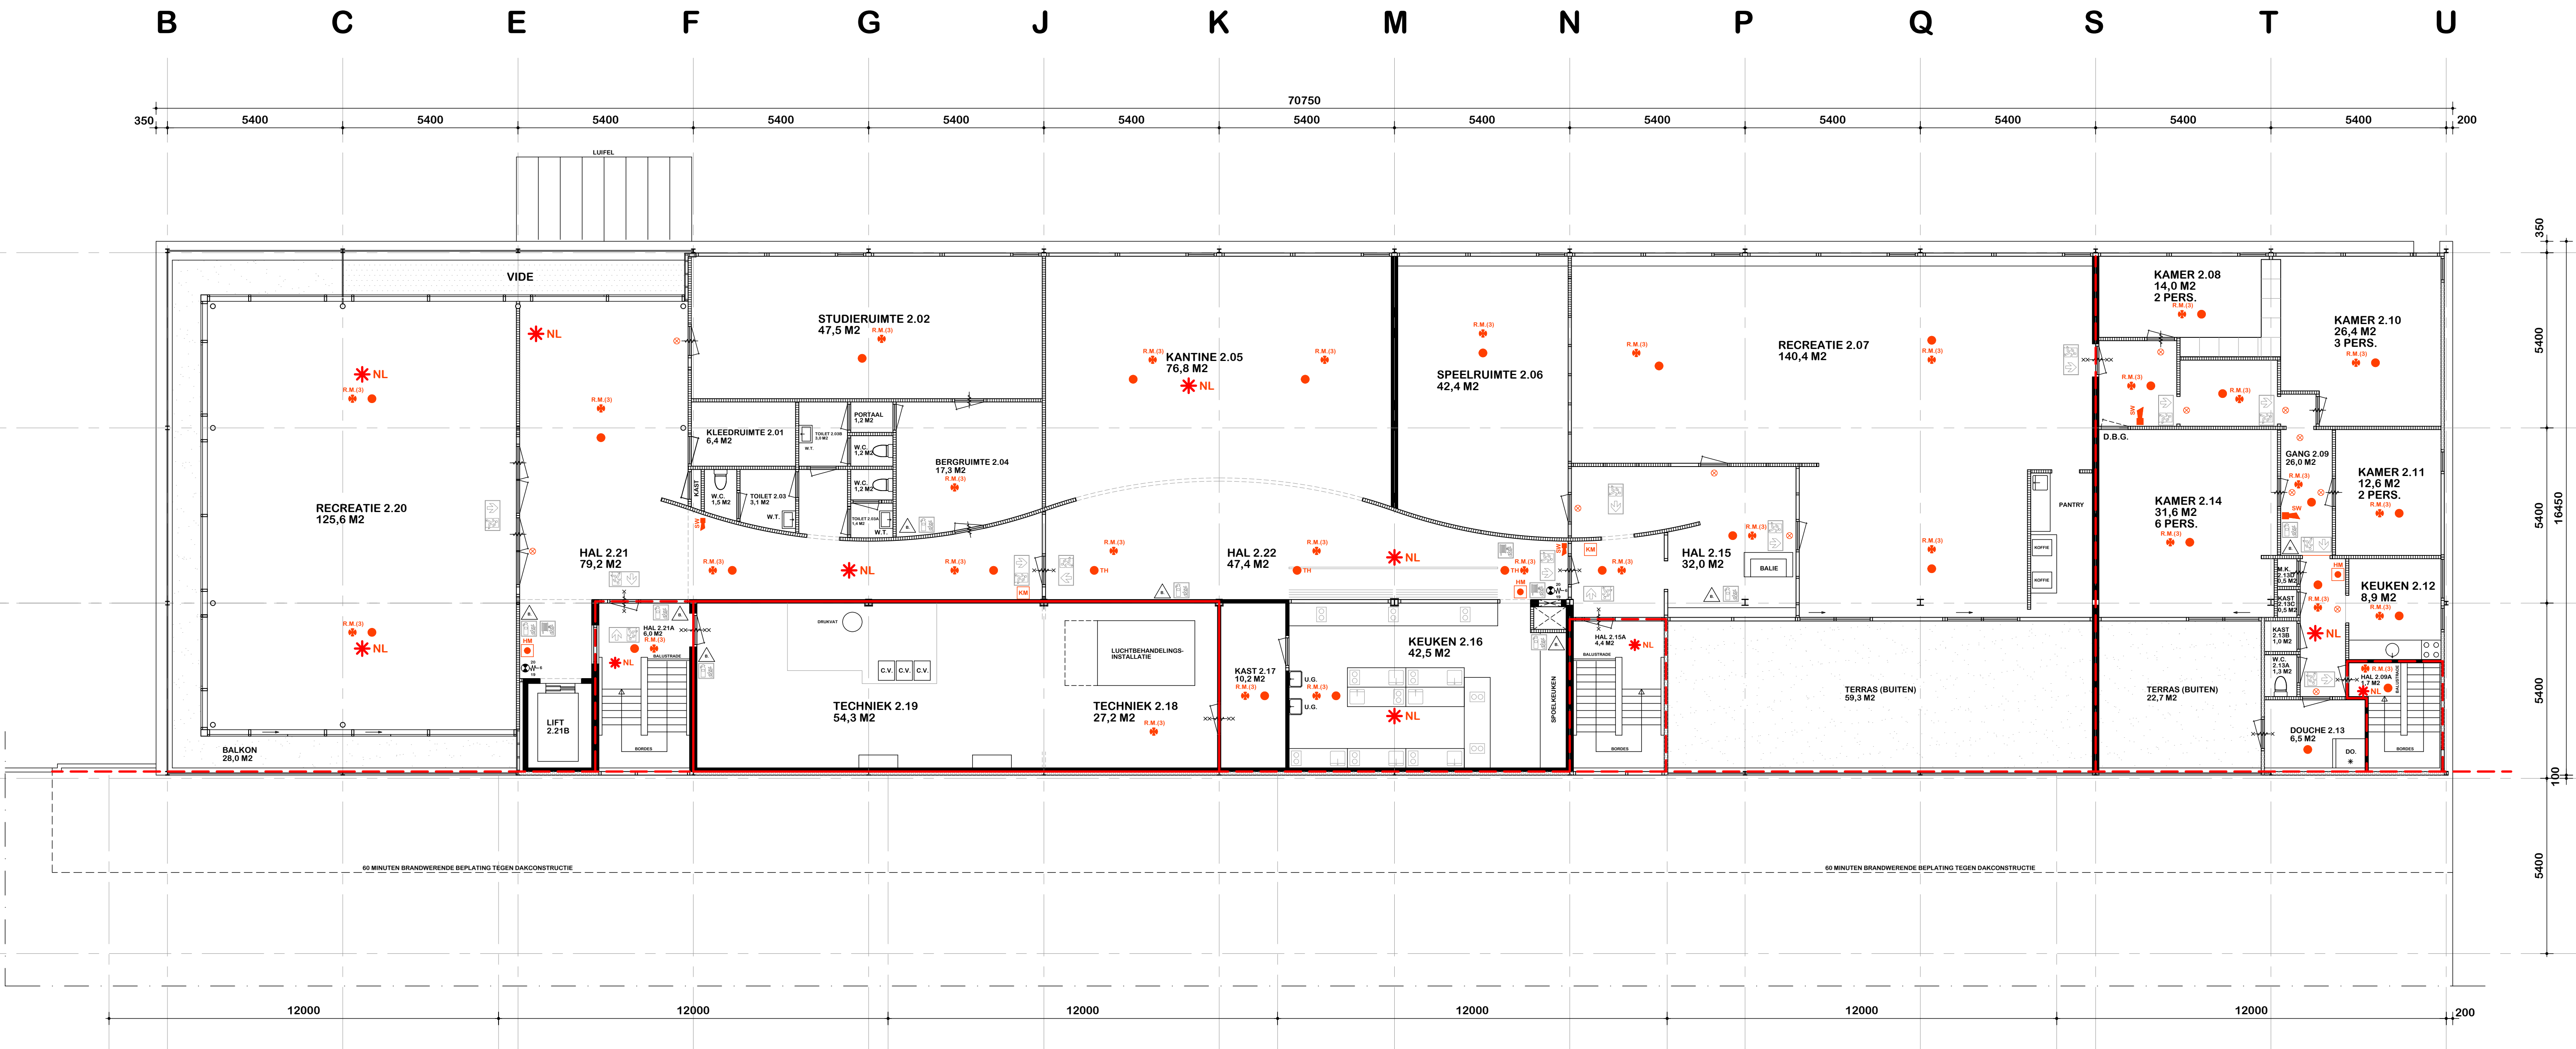

PLATTEGROND 2e VERDIEPING

B.K. VLOER 6800+

2e VERDIEPING, AANTAL BEWONERS (PERSONEN) = 13

, AANTAL BEZOEKERS = VARIABEL

, AANTAL MEDEWERKERS = 12 (VOOR HET GEHELE PAND + SCHOOL)