




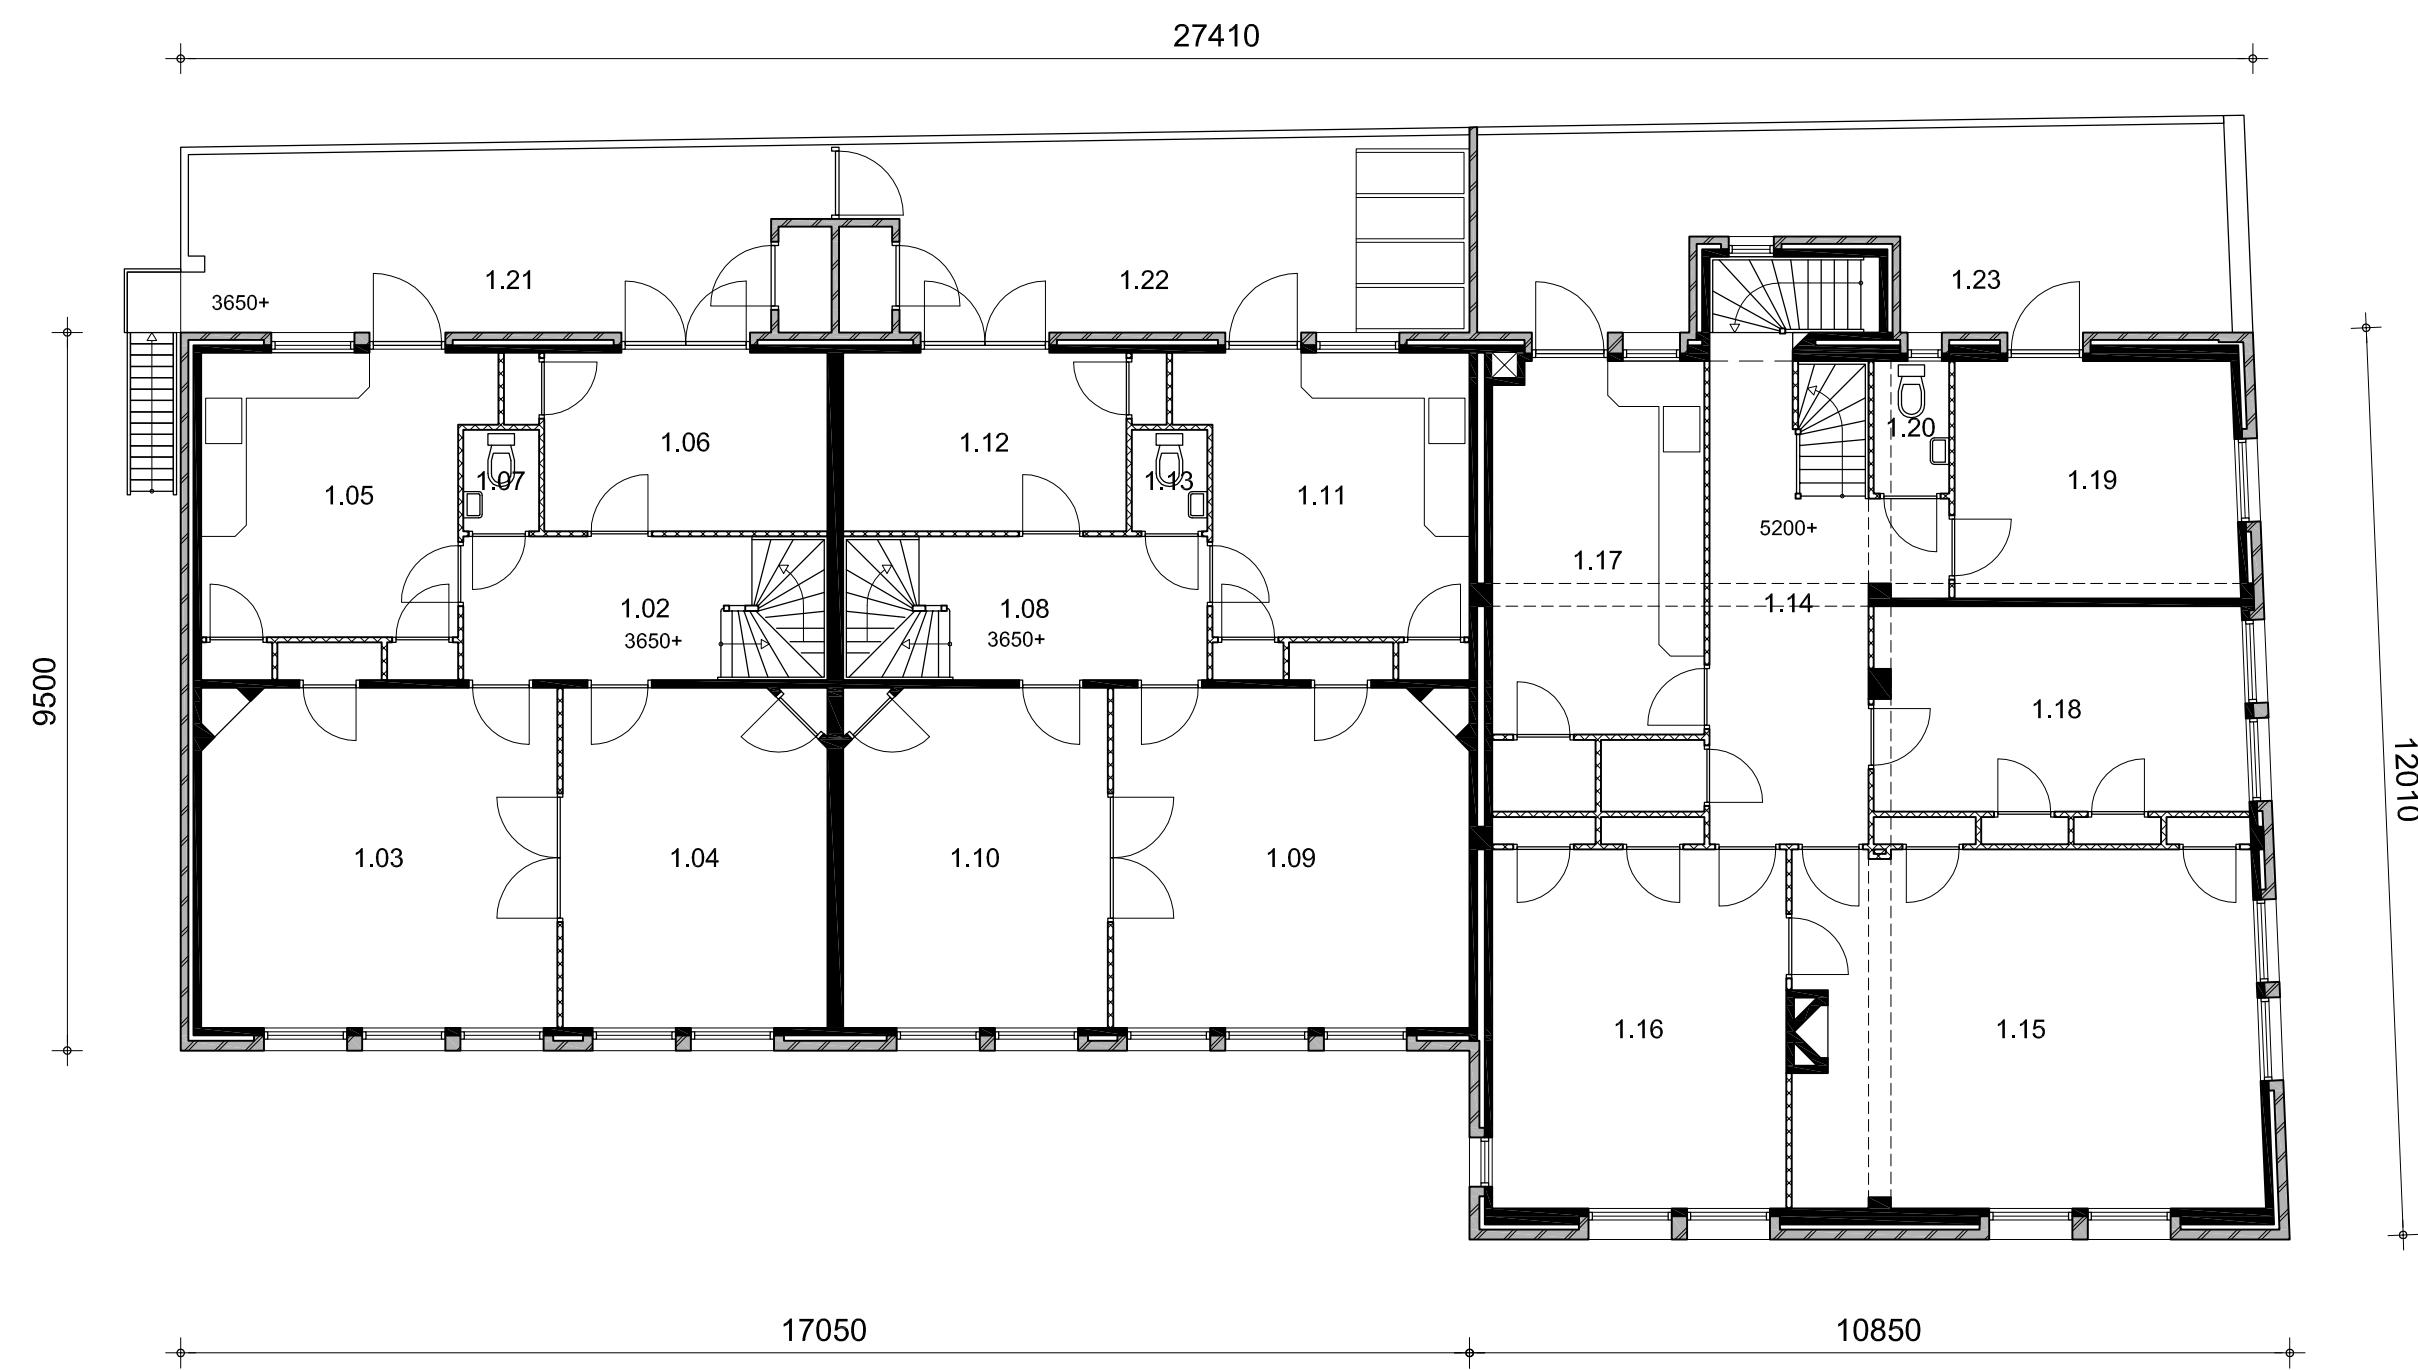


VERDIEPING 1

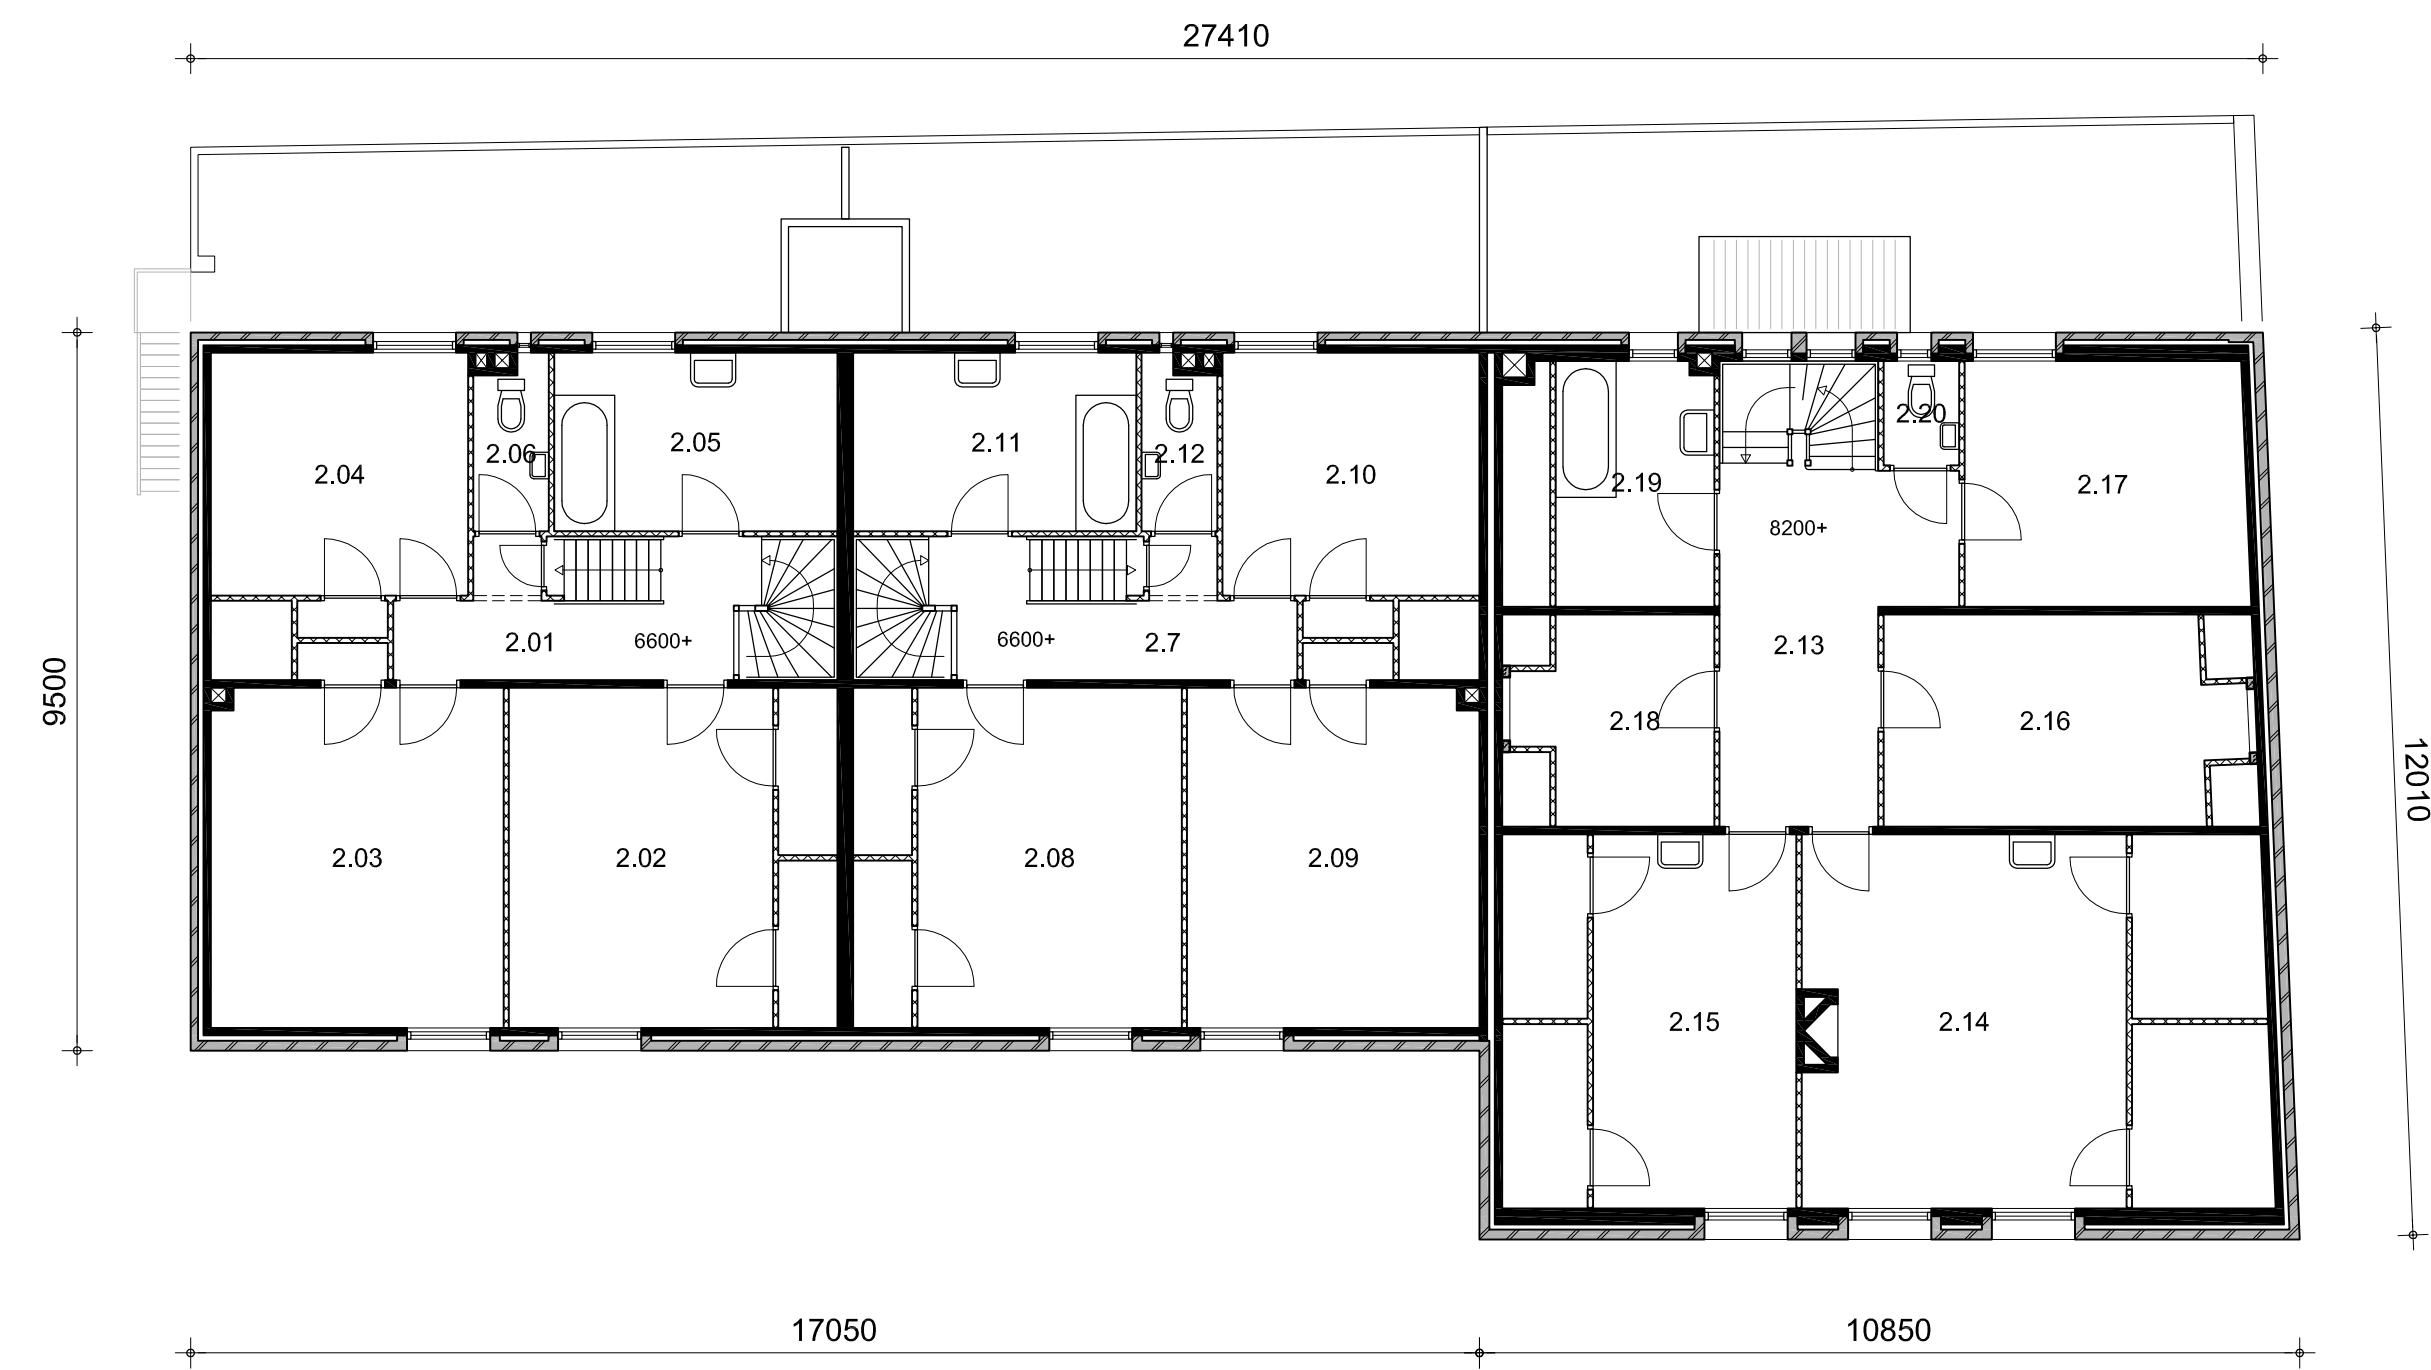

VERDIEPING 2

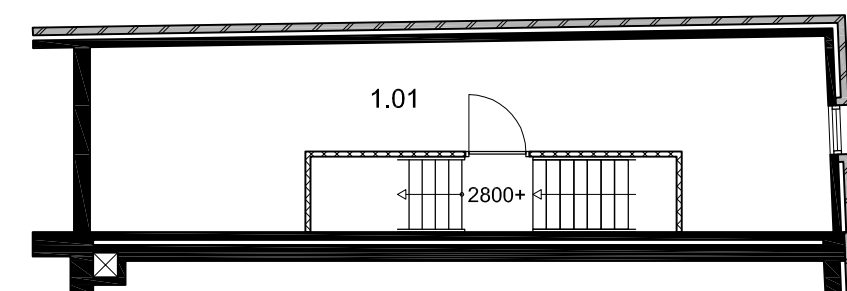

ENTRESOL

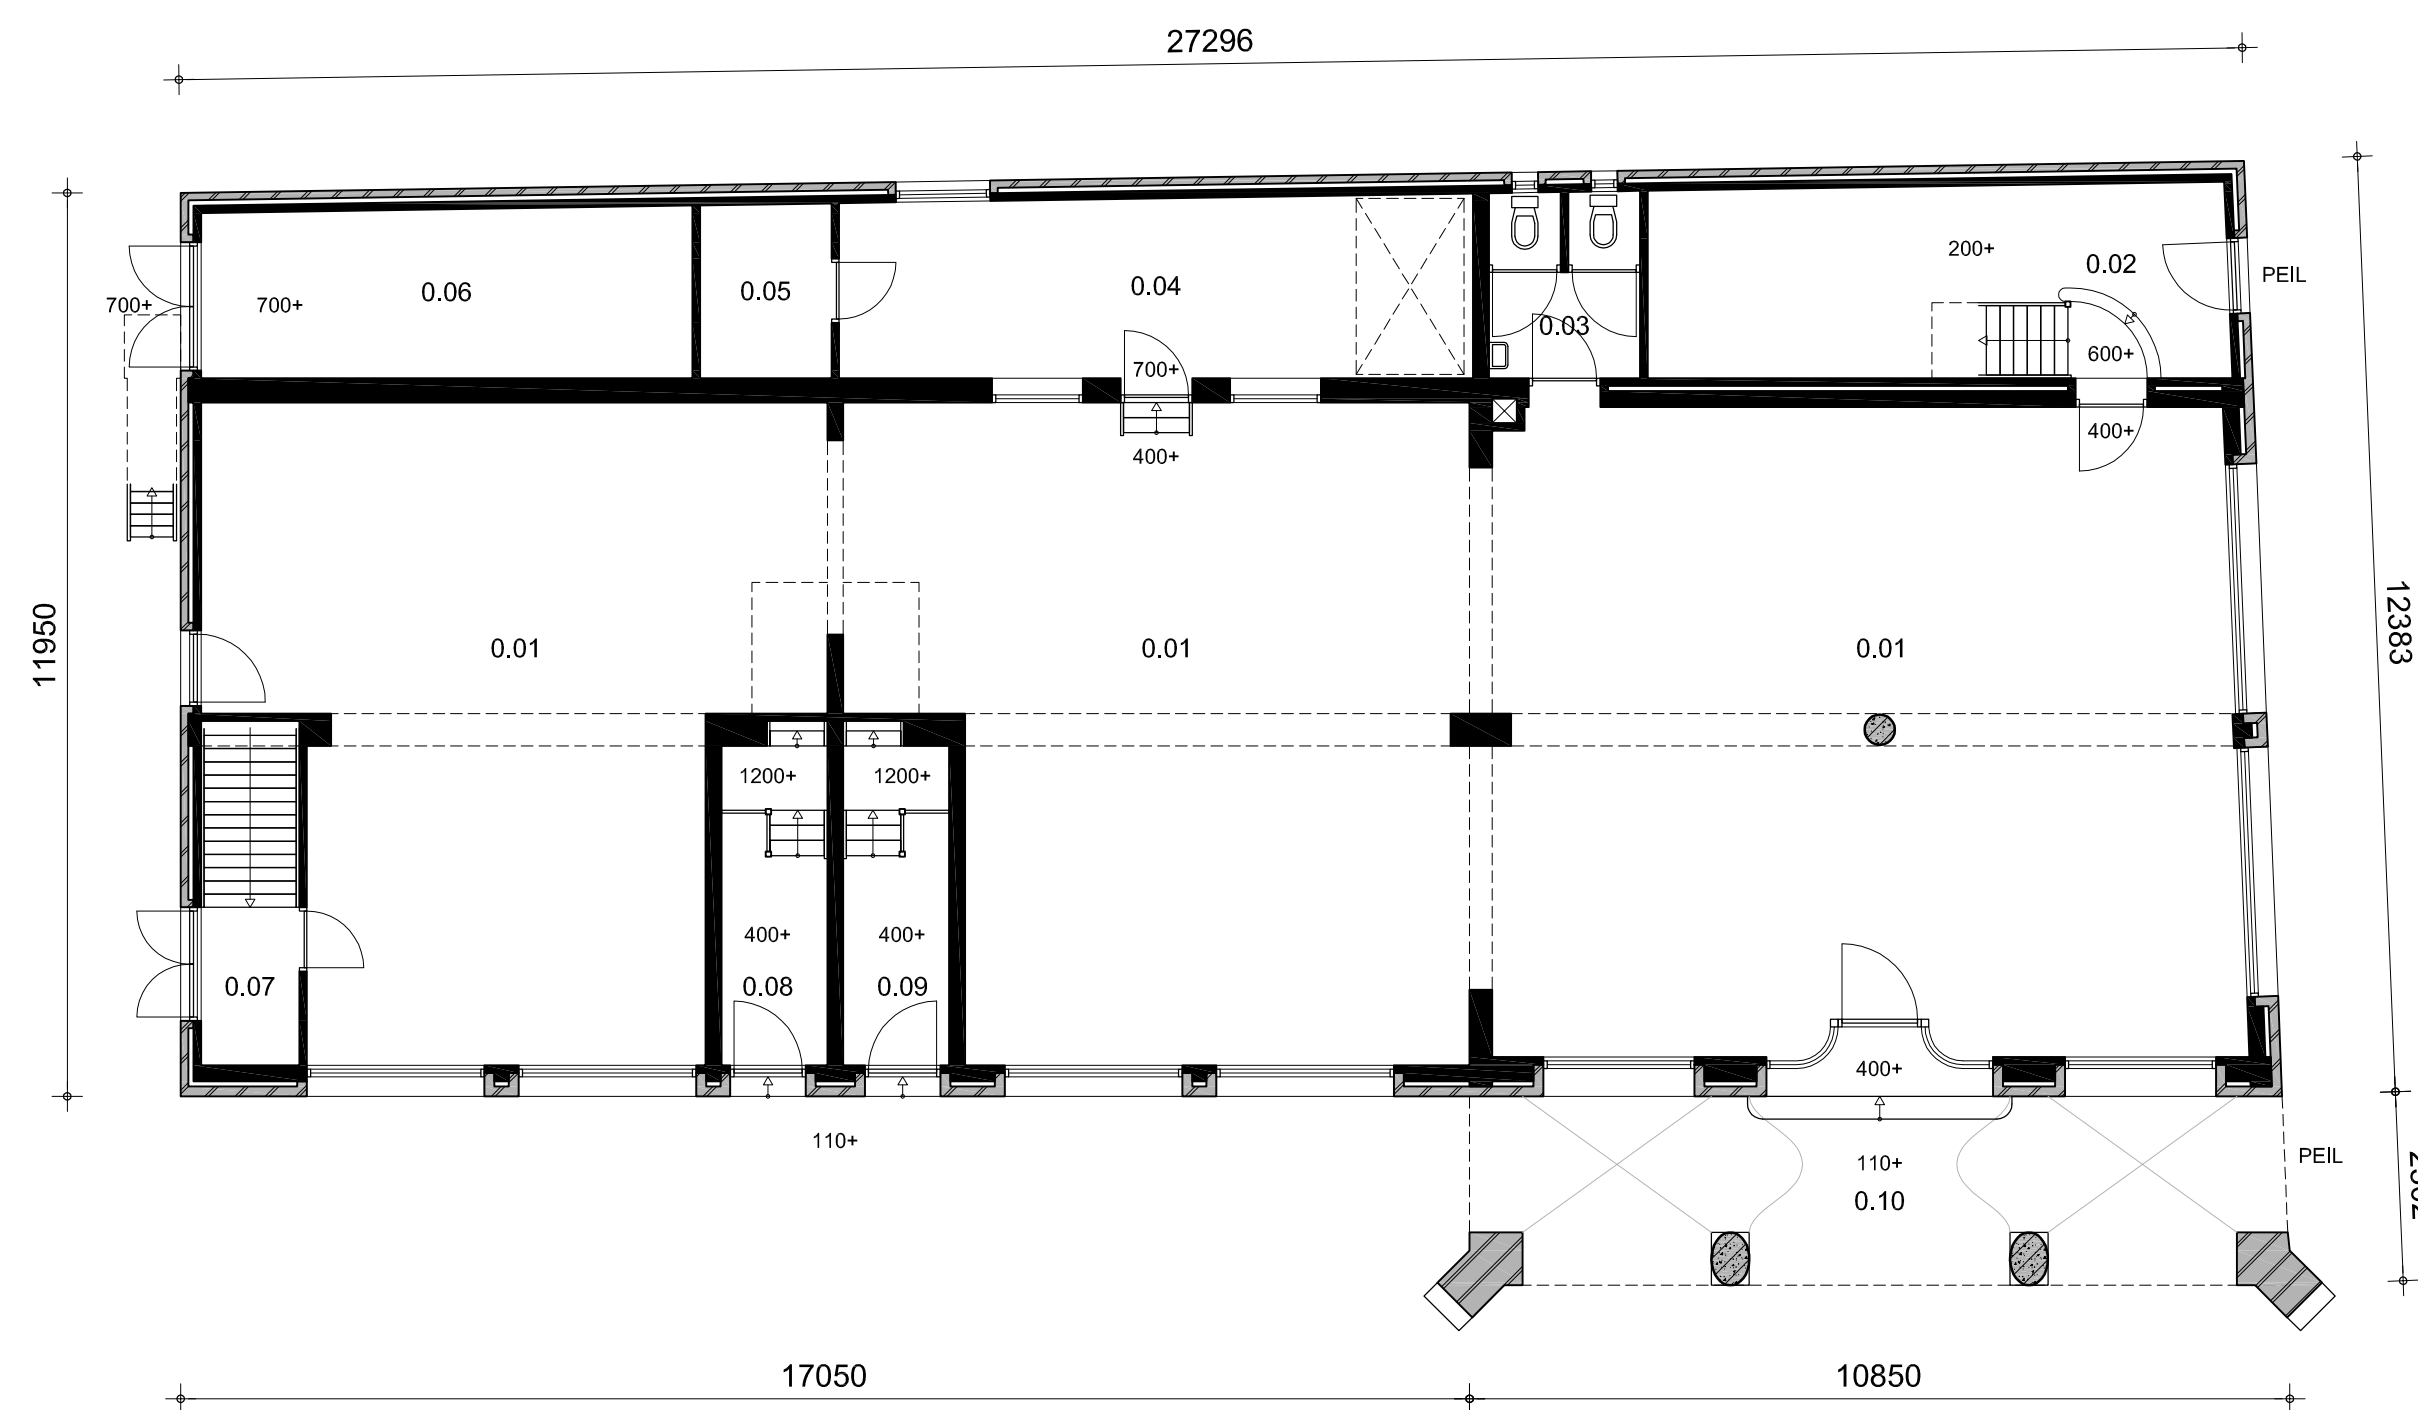

BEGANE GROND

LEGENDA MATERIALEN


- gevelmetselwerk
- metselwerk binnenwanden
- beton
- lichte scheidingswand

LEGENDA RUIMTEN

- 0.01 winkel
- 0.02 entree bovenwoning
- 0.03 toilet
- 0.04 kantoor
- 0.05 kast
- 0.06 bergruimte
- 0.07 entree achterzijde
- 0.08 entree bovenwoning
- 0.09 entree bovenwoning
- 0.10 doorgang

- 1.01 berging
- 1.02 hal
- 1.03 woonkamer
- 1.04 woonkamer
- 1.05 keuken
- 1.06 slaapkamer
- 1.07 toilet
- 1.08 hal
- 1.09 woonkamer
- 1.10 woonkamer
- 1.11 keuken
- 1.12 slaapkamer
- 1.13 toilet
- 1.14 hal
- 1.15 huiskamer
- 1.16 ontvangstkamer
- 1.17 keuken
- 1.18 slaapkamer
- 1.19 slaapkamer
- 1.20 toilet
- 1.21 balkon
- 1.22 balkon
- 1.23 balkon

- 2.01 gang
- 2.02 slaapkamer
- 2.03 slaapkamer
- 2.04 slaapkamer
- 2.05 badkamer
- 2.06 toilet
- 2.07 gang
- 2.08 slaapkamer
- 2.09 slaapkamer
- 2.10 slaapkamer
- 2.11 badkamer
- 2.12 toilet
- 2.13 gang
- 2.14 slaapkamer
- 2.15 slaapkamer
- 2.16 slaapkamer
- 2.17 slaapkamer
- 2.18 slaapkamer
- 2.19 badkamer
- 2.20 toilet

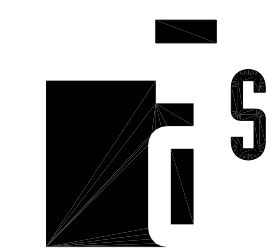

A R C H I T E C T E N

HOEFSTRAAT 225 5014 NL TILBURG TEL 013 5800485
WWW.AS-ARCHITECTEN.NL INFO@AS-ARCHITECTEN.NL

PROJECT

PLATTEGRONDEN BESTAANDE TOESTAND
WINKELPAND MET WONINGEN AAN HET
RAADHUISPLEIN TE WAALWIJK

OPDRACHTGEVER

GEMEENTE WAALWIJK
TAXANDRIAWEG 6
5141 PA WAALWIJK

BOUWDEEL

PLATTEGRONDEN

ONDERWERP

BESTAANDE TOESTAND

SCHAAL

1:100

FORMAAT

A1

EDITIE

02-04-2012

STATUS

ONTWERP

- C. VAN STEGEREN
- A. TJIN-A-SIE

PROJECTNUMMER

1119

BLAD

BT.10