



- positie & nummering
ontruimingsplattegrond
- click-lijst, formaat A3, uitvoering: standaard clicklijst
- click-lijst, formaat A3, uitvoering: standaard clicklijst (totale plattegrond incl. compartimenten)

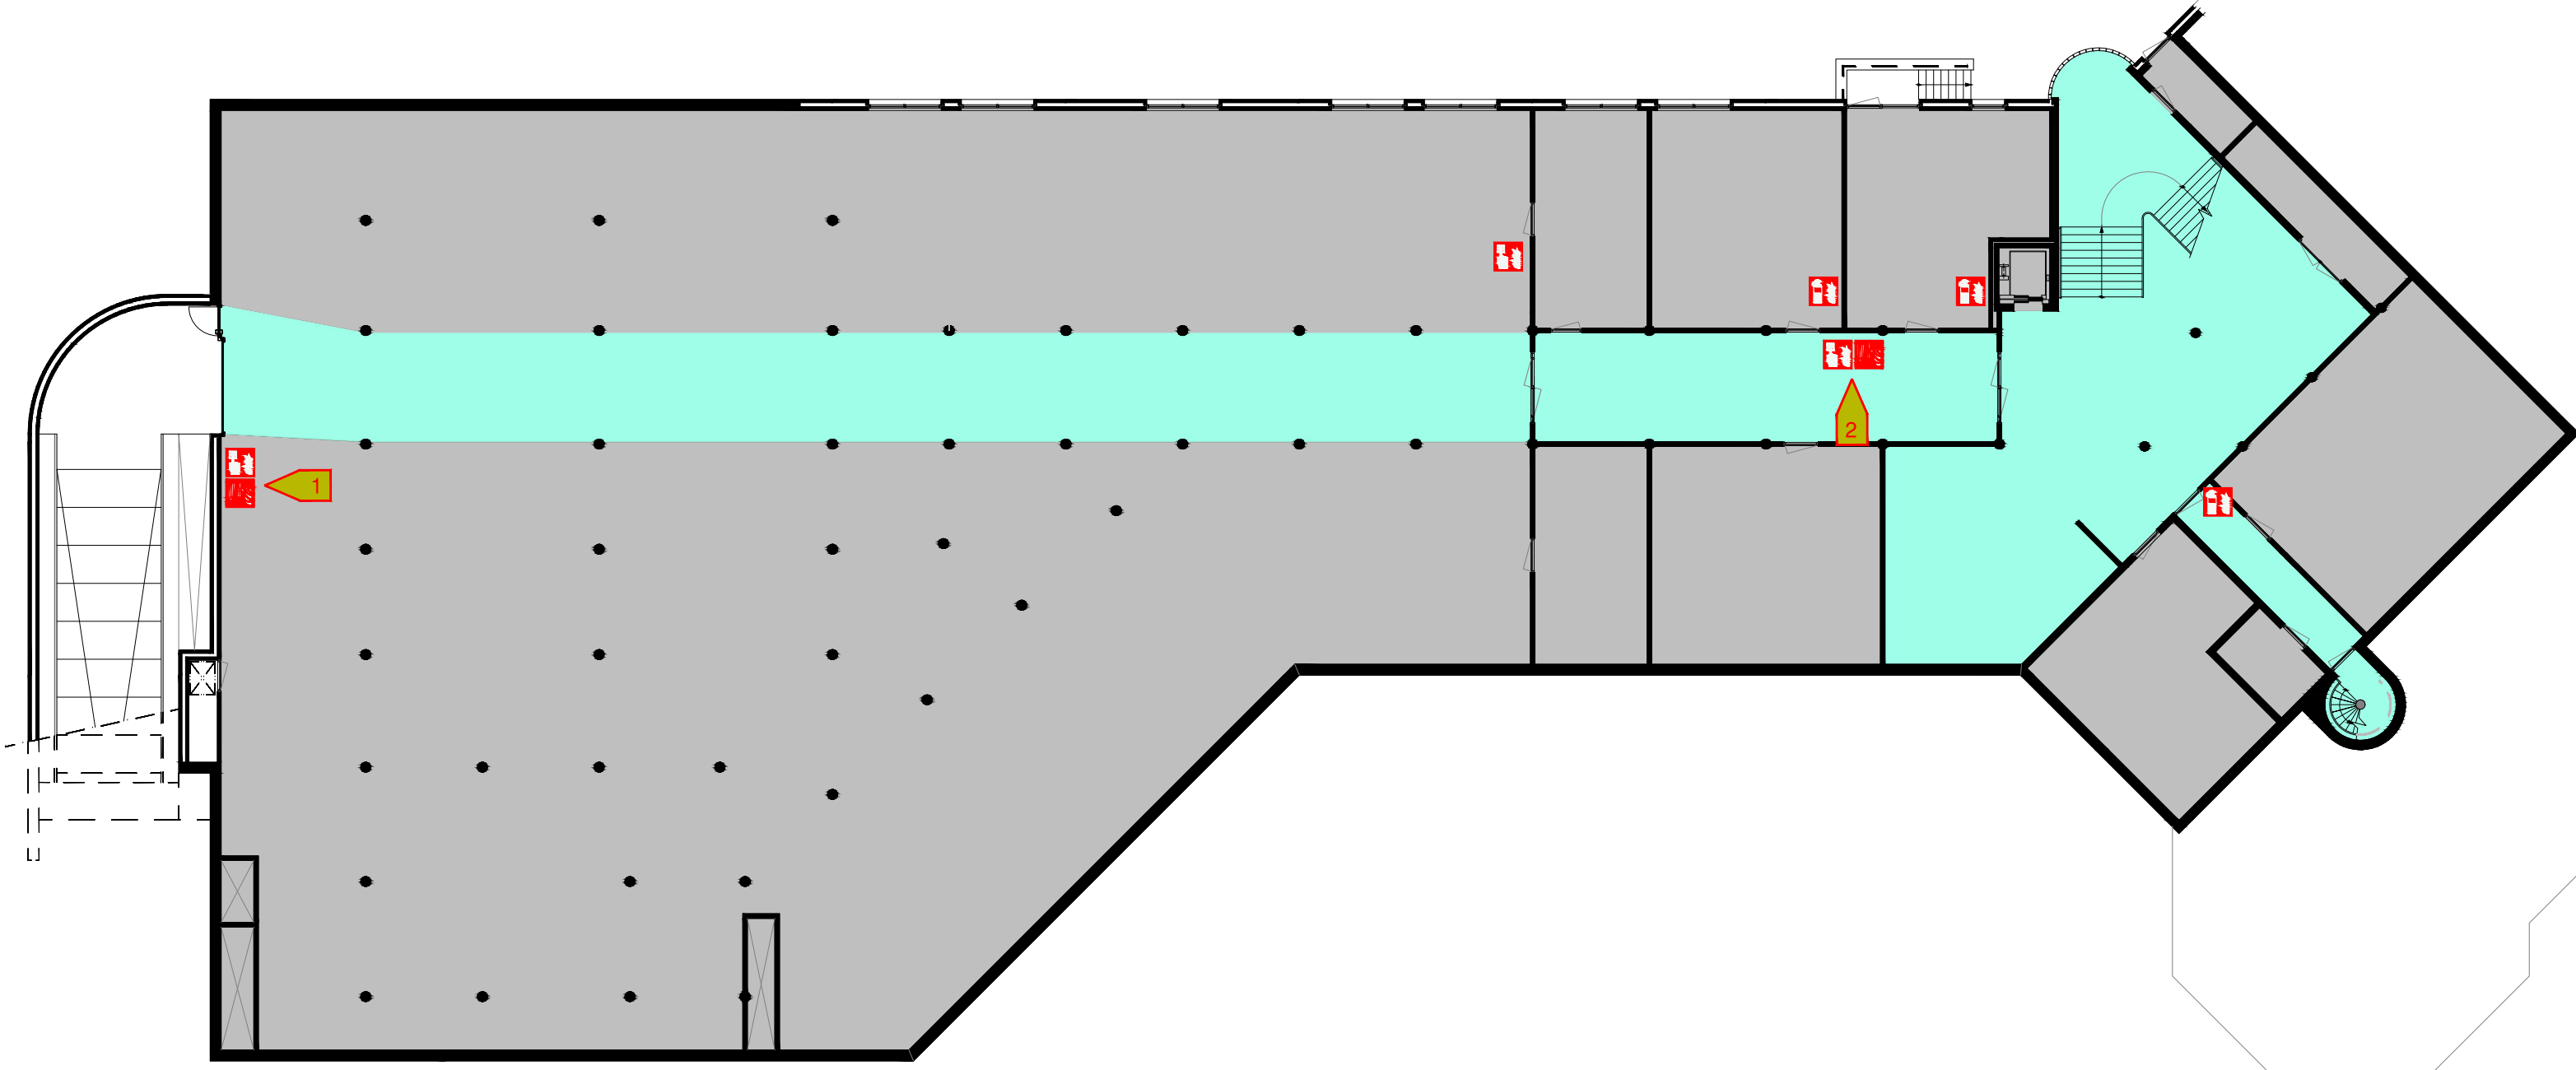

kelder

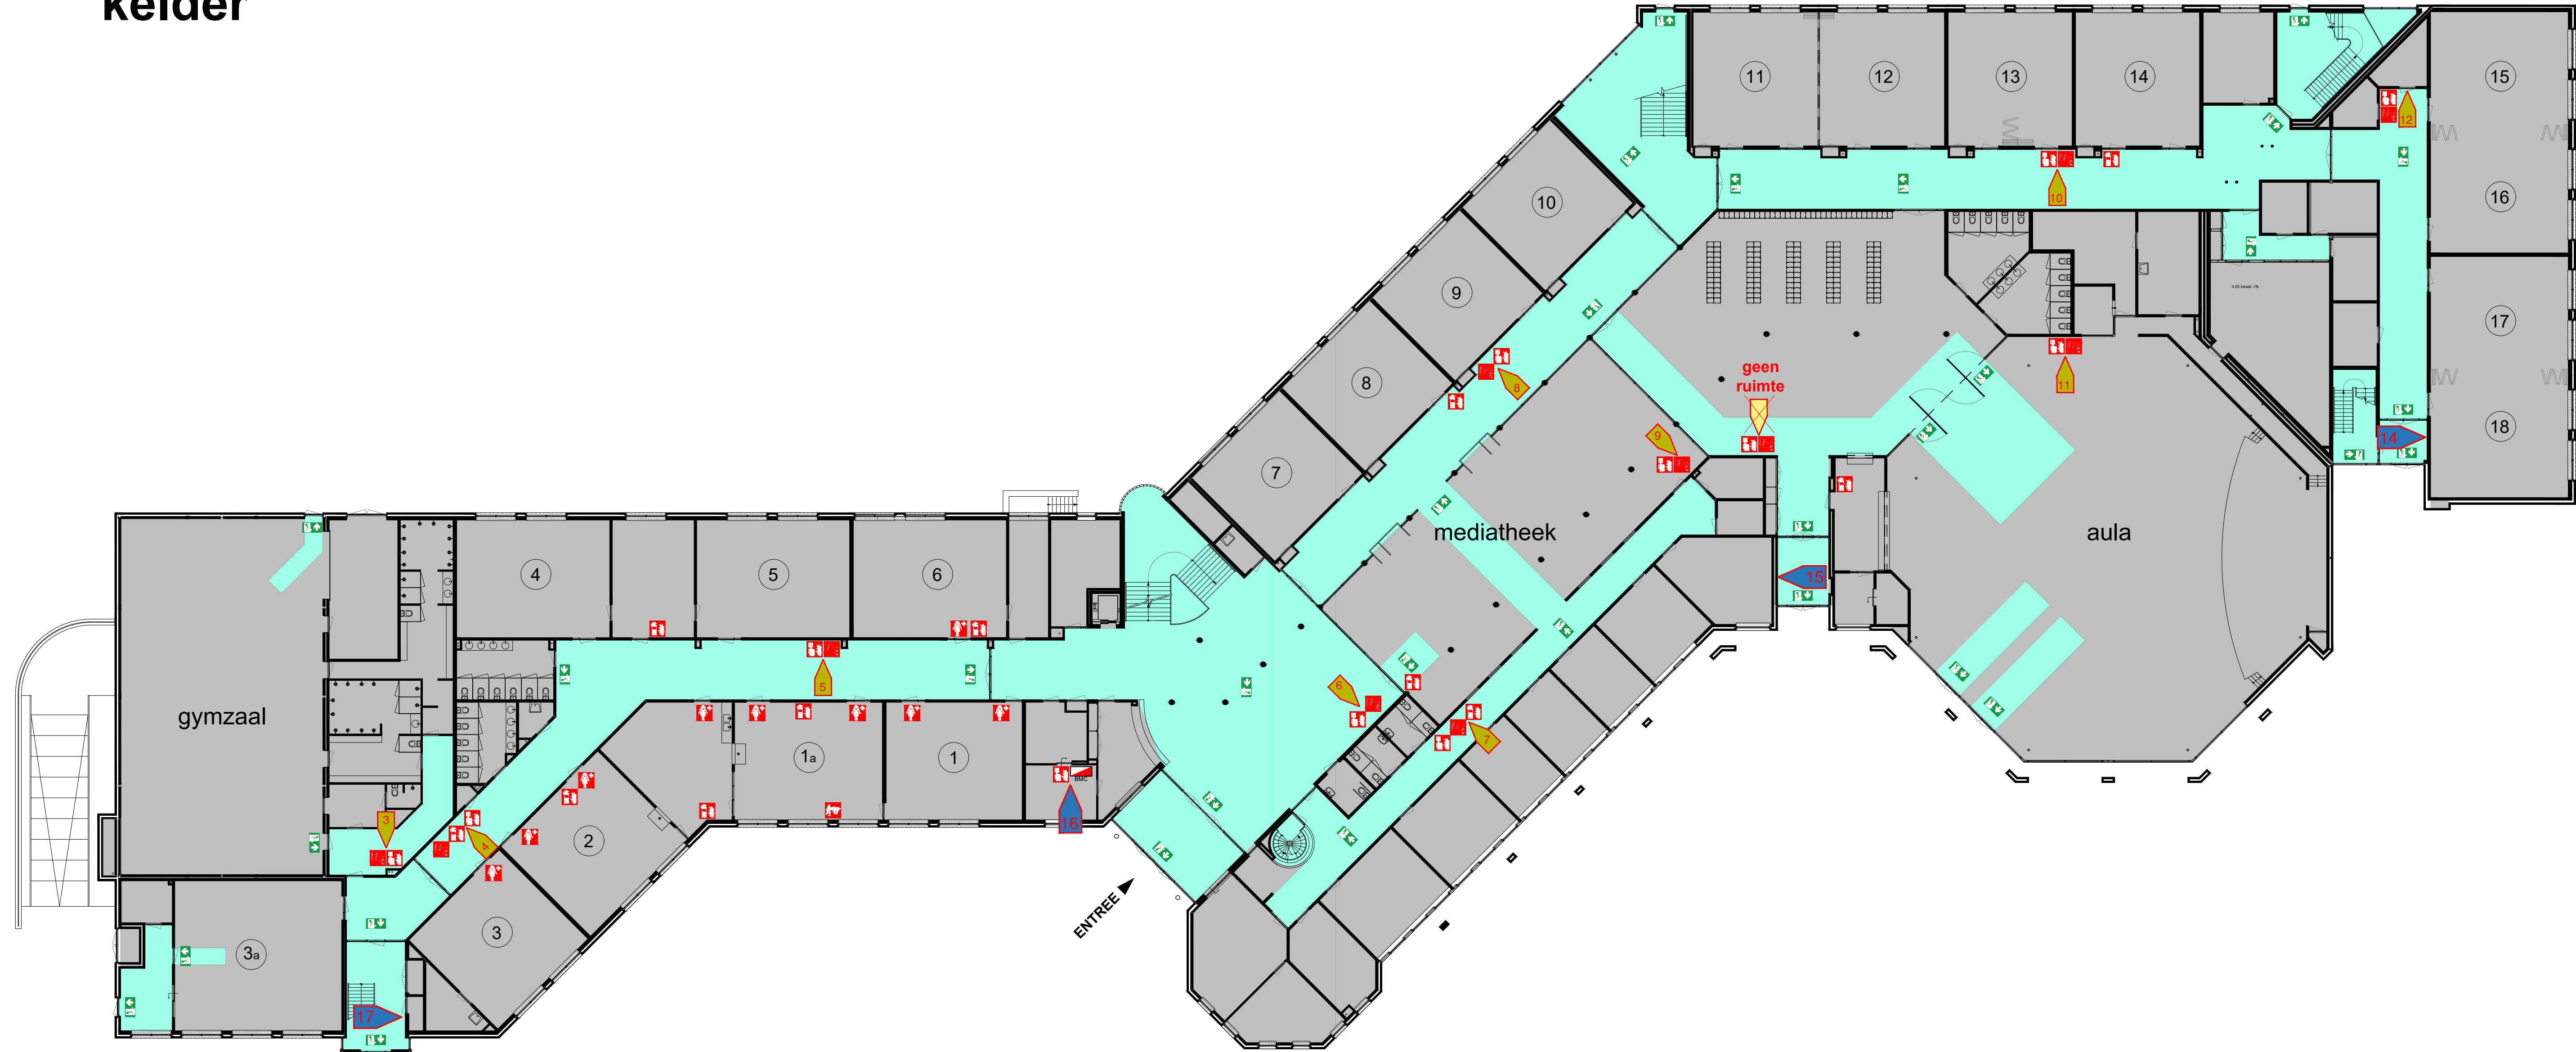

begane grond

Situatie



project	Dorenweerd College Doorwerth			J. van 't Hullenaar PROJECTEN 
opdracht-gever	Scholengroep LingeRijn Postbus 19, 6680 AA Bemmel			
onderdeel	ontruimingsplattegronden plattegrond - kelder & begane grond Dorenweerd College, Dalweg 5 Doorwerth			J.v't Hullenaar PROJECTEN Oostervelden 58 6681 WX Bemmel
gewijzigd	datum : 10-07-2023	getekend : Jv'tH	T	+31 (0) 481 - 841184
1.			M	+31 (0) 6 - 14364303
2.	schaal : 1:200	formaat : A0	E	info@hullenaarprojecten.nl
3.	projectnummer :	bladnummer:	I	www.hullenaarprojecten.nl
4.	2023-009	001		
5.				MAATVOERING IN HET WERK CONTROLLEREN