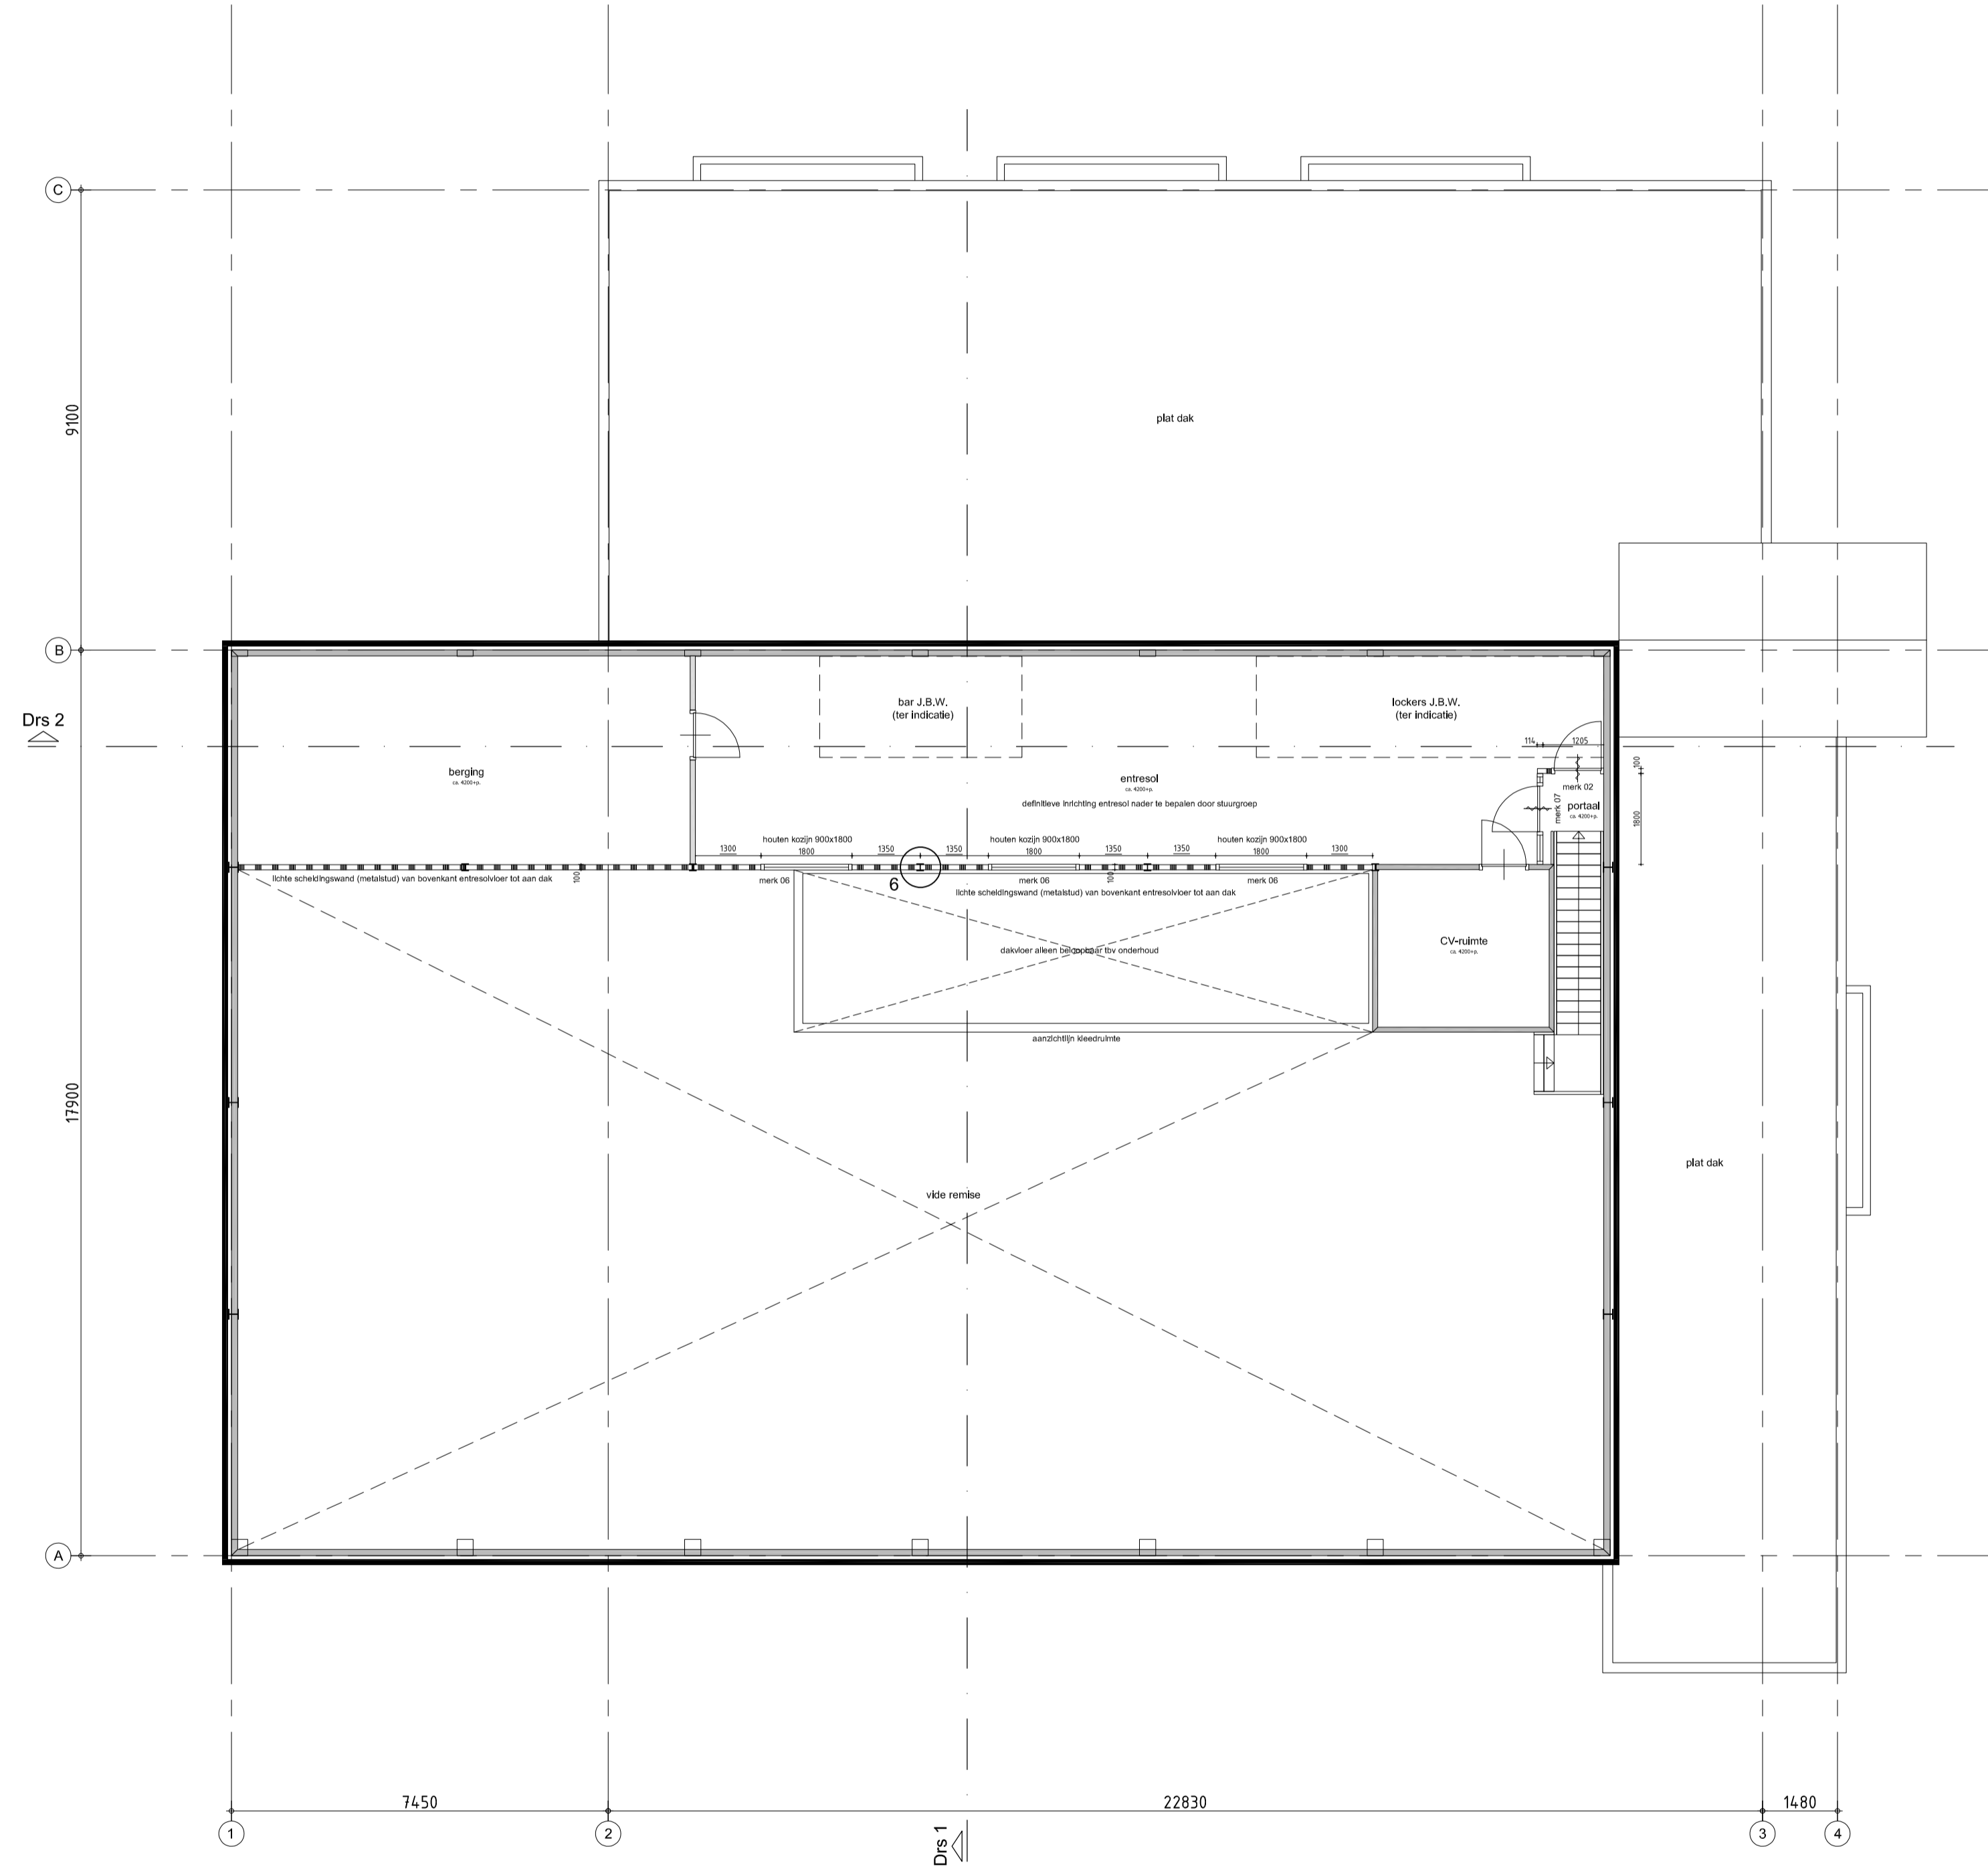






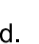
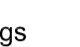





Plattegrond begane grond, peil=0 | mv 100-p, (schaal 1:100)



Plattegrond 1e verdieping, ca. 4200+p (schaal 1:100)

-  = Bestaand metselwerk
-  = Bestaand gevelmetselwerk
-  = Nieuw metselwerk: MBI betonsteen 100mm en 120mm (als bestaand)
-  = Nieuwe lichte scheidingswand: Metalstud 100mm
-  = Nieuwe keramische vloer tegels volgens vloer-afwerkingstekening
-  = Afvoerput
-  = Kunststenen dorpel
-  = Glasstrook
-  = Dagmaat
-  = Bestaand deurkozijn
-  = Nieuw deurkozijn

Alle maten in het werk te controleren / meten.

sportlaan 10 6816 ve arnhem tel 026-3341042 info@intexarchitecten.nl www.intexarchitecten.nl

architectenadviseurs

I N E X

schaal: 1:100 formaat: A1+ datum: 11-11-2020 getekend: INT

project: verbouwing brandweerkazerne te Mijdrecht werknr.: 420004

onderdeel: nieuwe toestand (overzicht) fase: BV
bladnr.: 33-10

gewijzigd: a: 01-12-2020 b: c: d: e: f:

maten in het werk controleren tekening niet handmatig wijzigen