


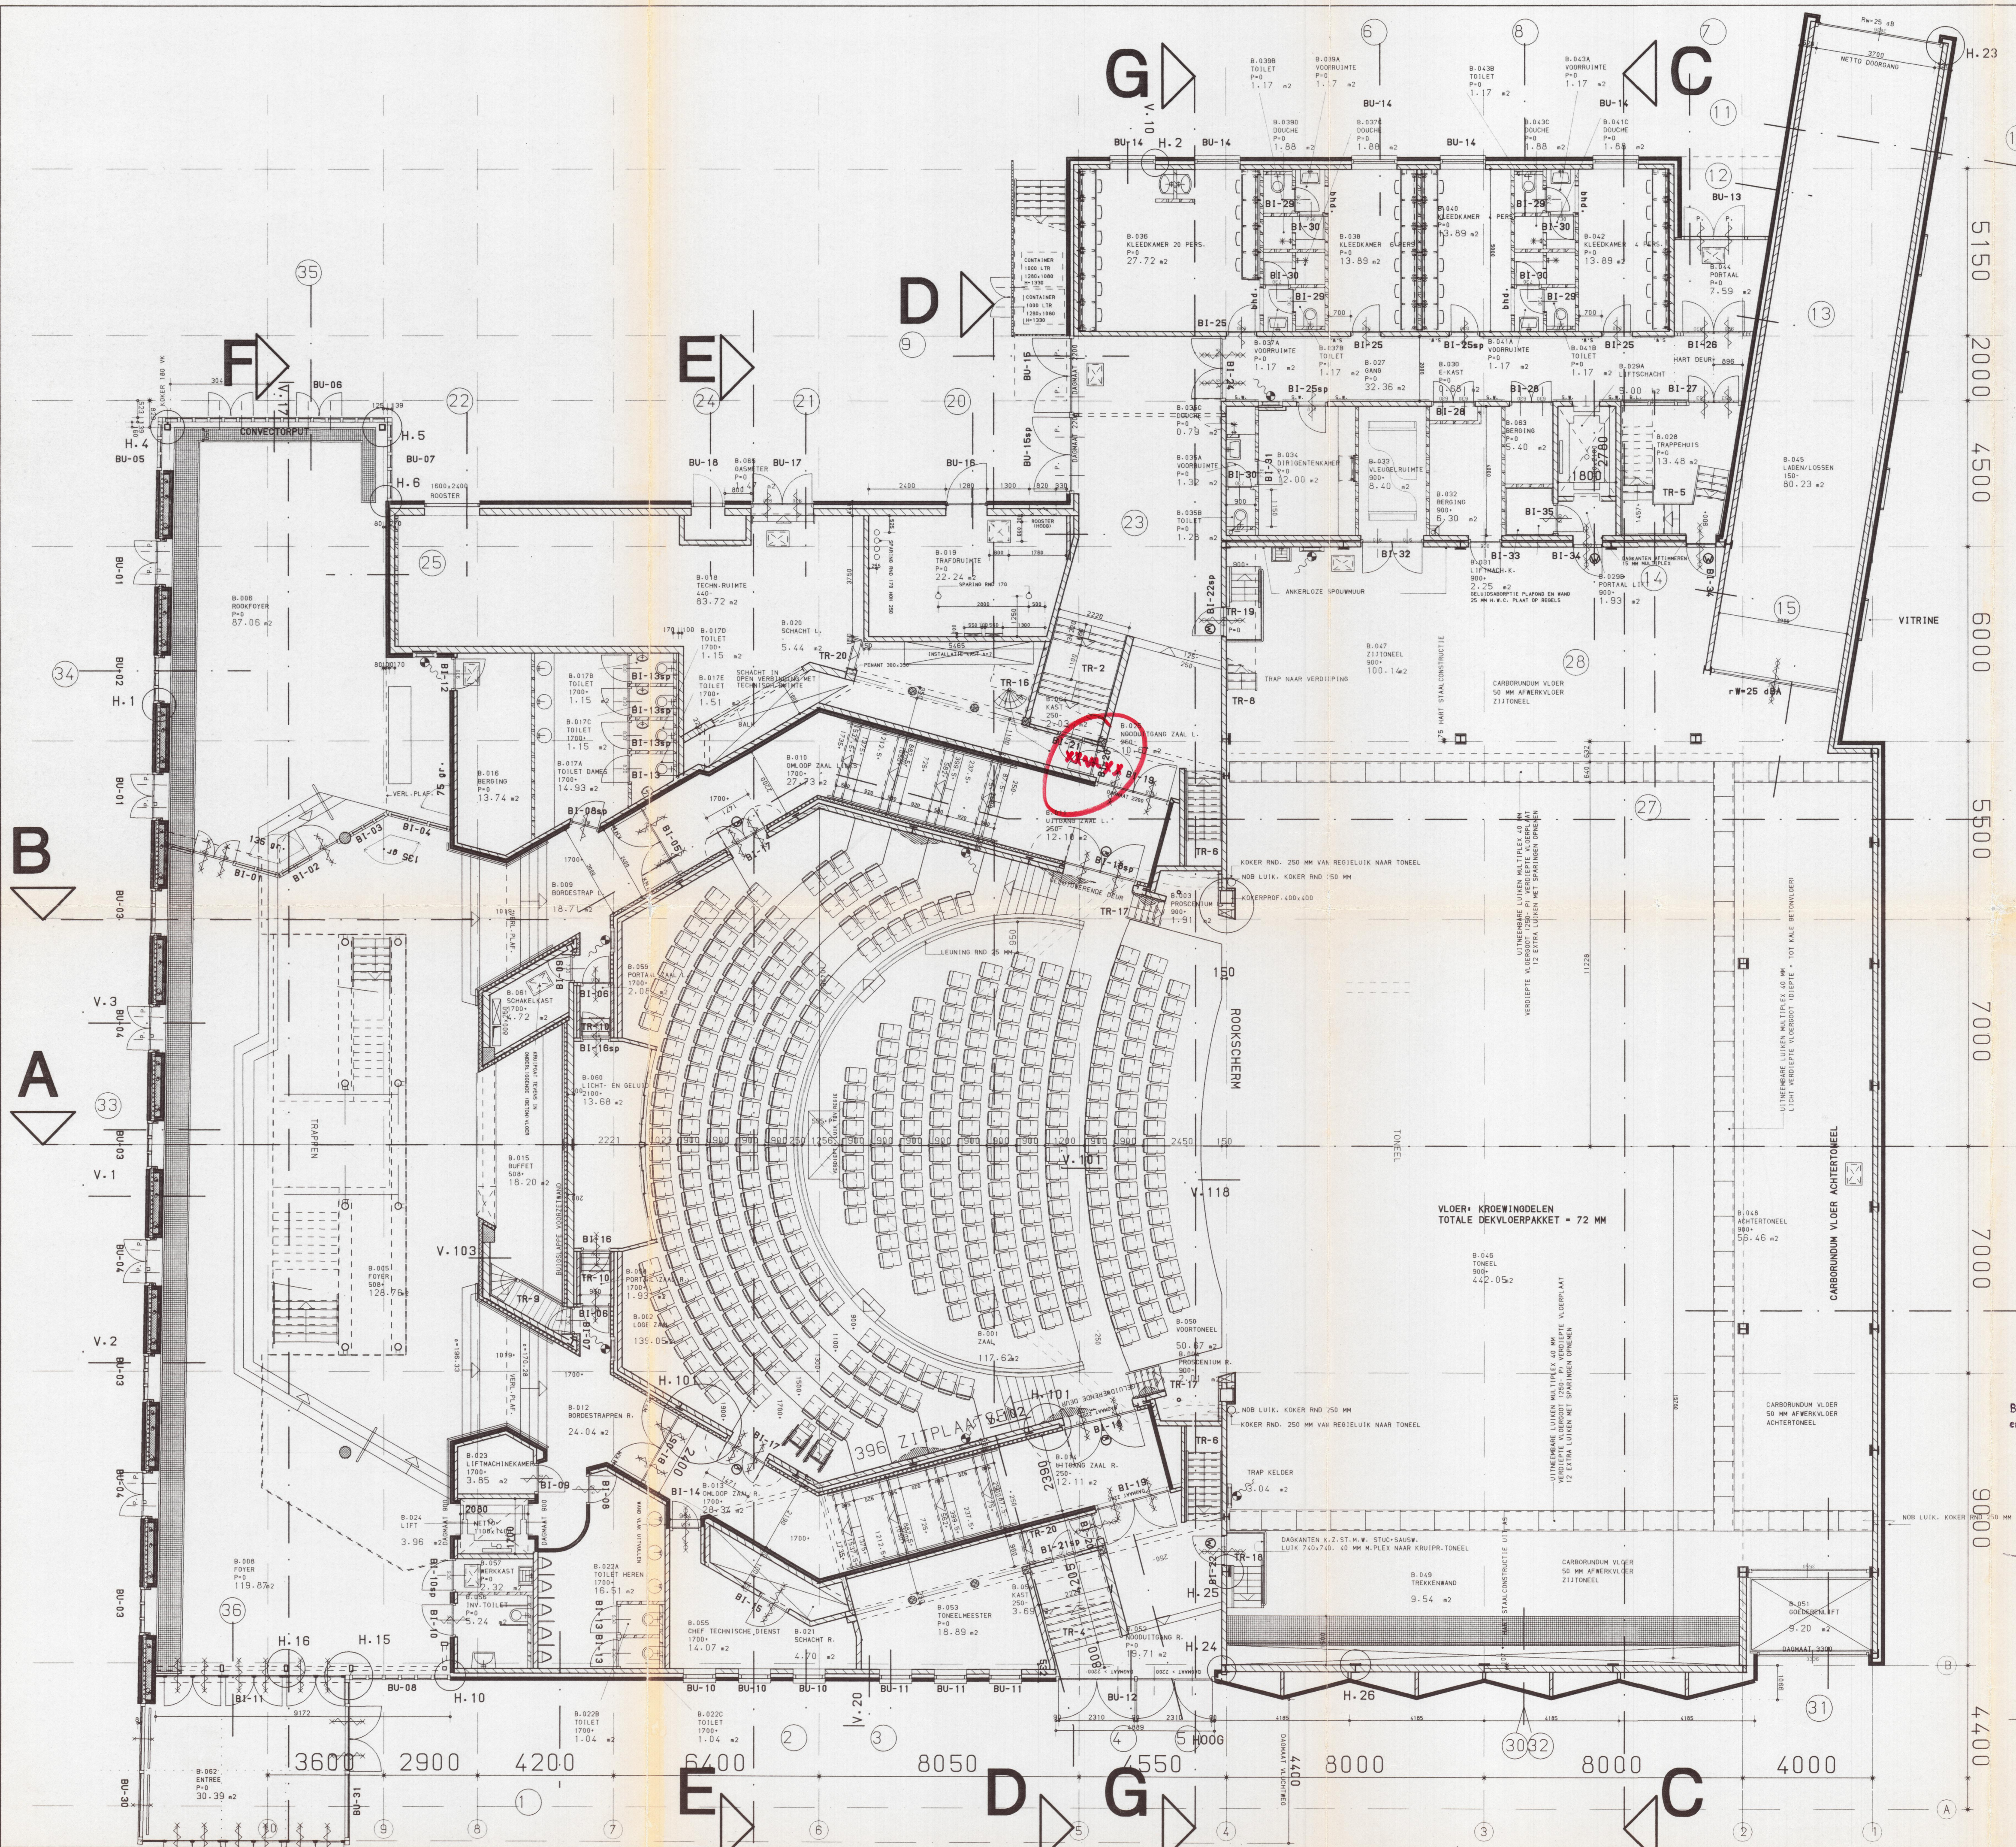

TEKENINGVERWIJZING	
TEK. NR.	AANDUIDING
B.01.38	A LANGSDOORSNEDE TONEEL/ZAAL
B.01.37	B LANGSDOORSNEDE OKLOOP
B.01.39	D DWARSDOORSNEDE ZAAL
B.01.39	E DWARSDOORSNEDE TONEEL
B.01.40	C DWARSDOORSNEDE TONEEL
B.01.41	F DOORSNEDE FOYER
B.01.42	G DWARSDOORSNEDE TPV ORKESTRAB

TEK. NR.	NUMMER (OEVENDOORSNEDE)
B.03.32	21 22 23 24 25
B.03.33	6 7 8 9
B.03.34	27 28 29 30 31 32
B.03.35	10 11 12 13 14 15
B.03.36	1 2 3 4 5
B.03.38	33 34 35 36

RENVOL	
	GEVELSTEEN LAGENMAAT 70 MM KLEUR ROOD
	GEVELSTEEN LAGENMAAT 70 MM KLEUR GEEL
	KALKZANDSTEEN 100 MM VUIL WERK
	KALKZANDSTEEN 150 MM VUIL WERK
	KALKZANDSTEEN 214 MM VUIL WERK
	METAL STUD LICHTE SCHEIDINGSWAND 1.5-11

	MERFORD DEUR + KOZIJN
	WIRUS OPTIMA 43
	STOOTPLANK WANDEN
	RVS BESCHERMBEUGELS
	BOLRONDE HARDSTENEN DORPEL (GEEN KOZ.-DEUR)
	AFWERKING BOVEN DOORGANG ALS WAND

GEMEENTE HOOGVEEN
Bouwaanv. No. 598194
Datum 19.10.94
Sectie 0 No. div.

ONTVANGEN - 5 APR. 1995

Behoort bij besluit van burgemeester
en wethouders van Hoogeveen dd. 24 jan 1995 april '95 nr 598194
De secretaris van Hoogeveen,

UITBREIDING TAMBOER HOOGVEEN

Plattegrond	BEGANEGROND	Werk	90266
Bestek	TEKENING	Bad	B.01.30

Schaal 1:1000 Datum 03.04.95 Get. H.F.J.H. Gezien Afmeting A1

Onno Greiner Martien van Goor Architecten bv
J.W. Brouwerstraat 8 1071 LJ AMSTERDAM Tel 020-6761144 Fax 020-6752536