


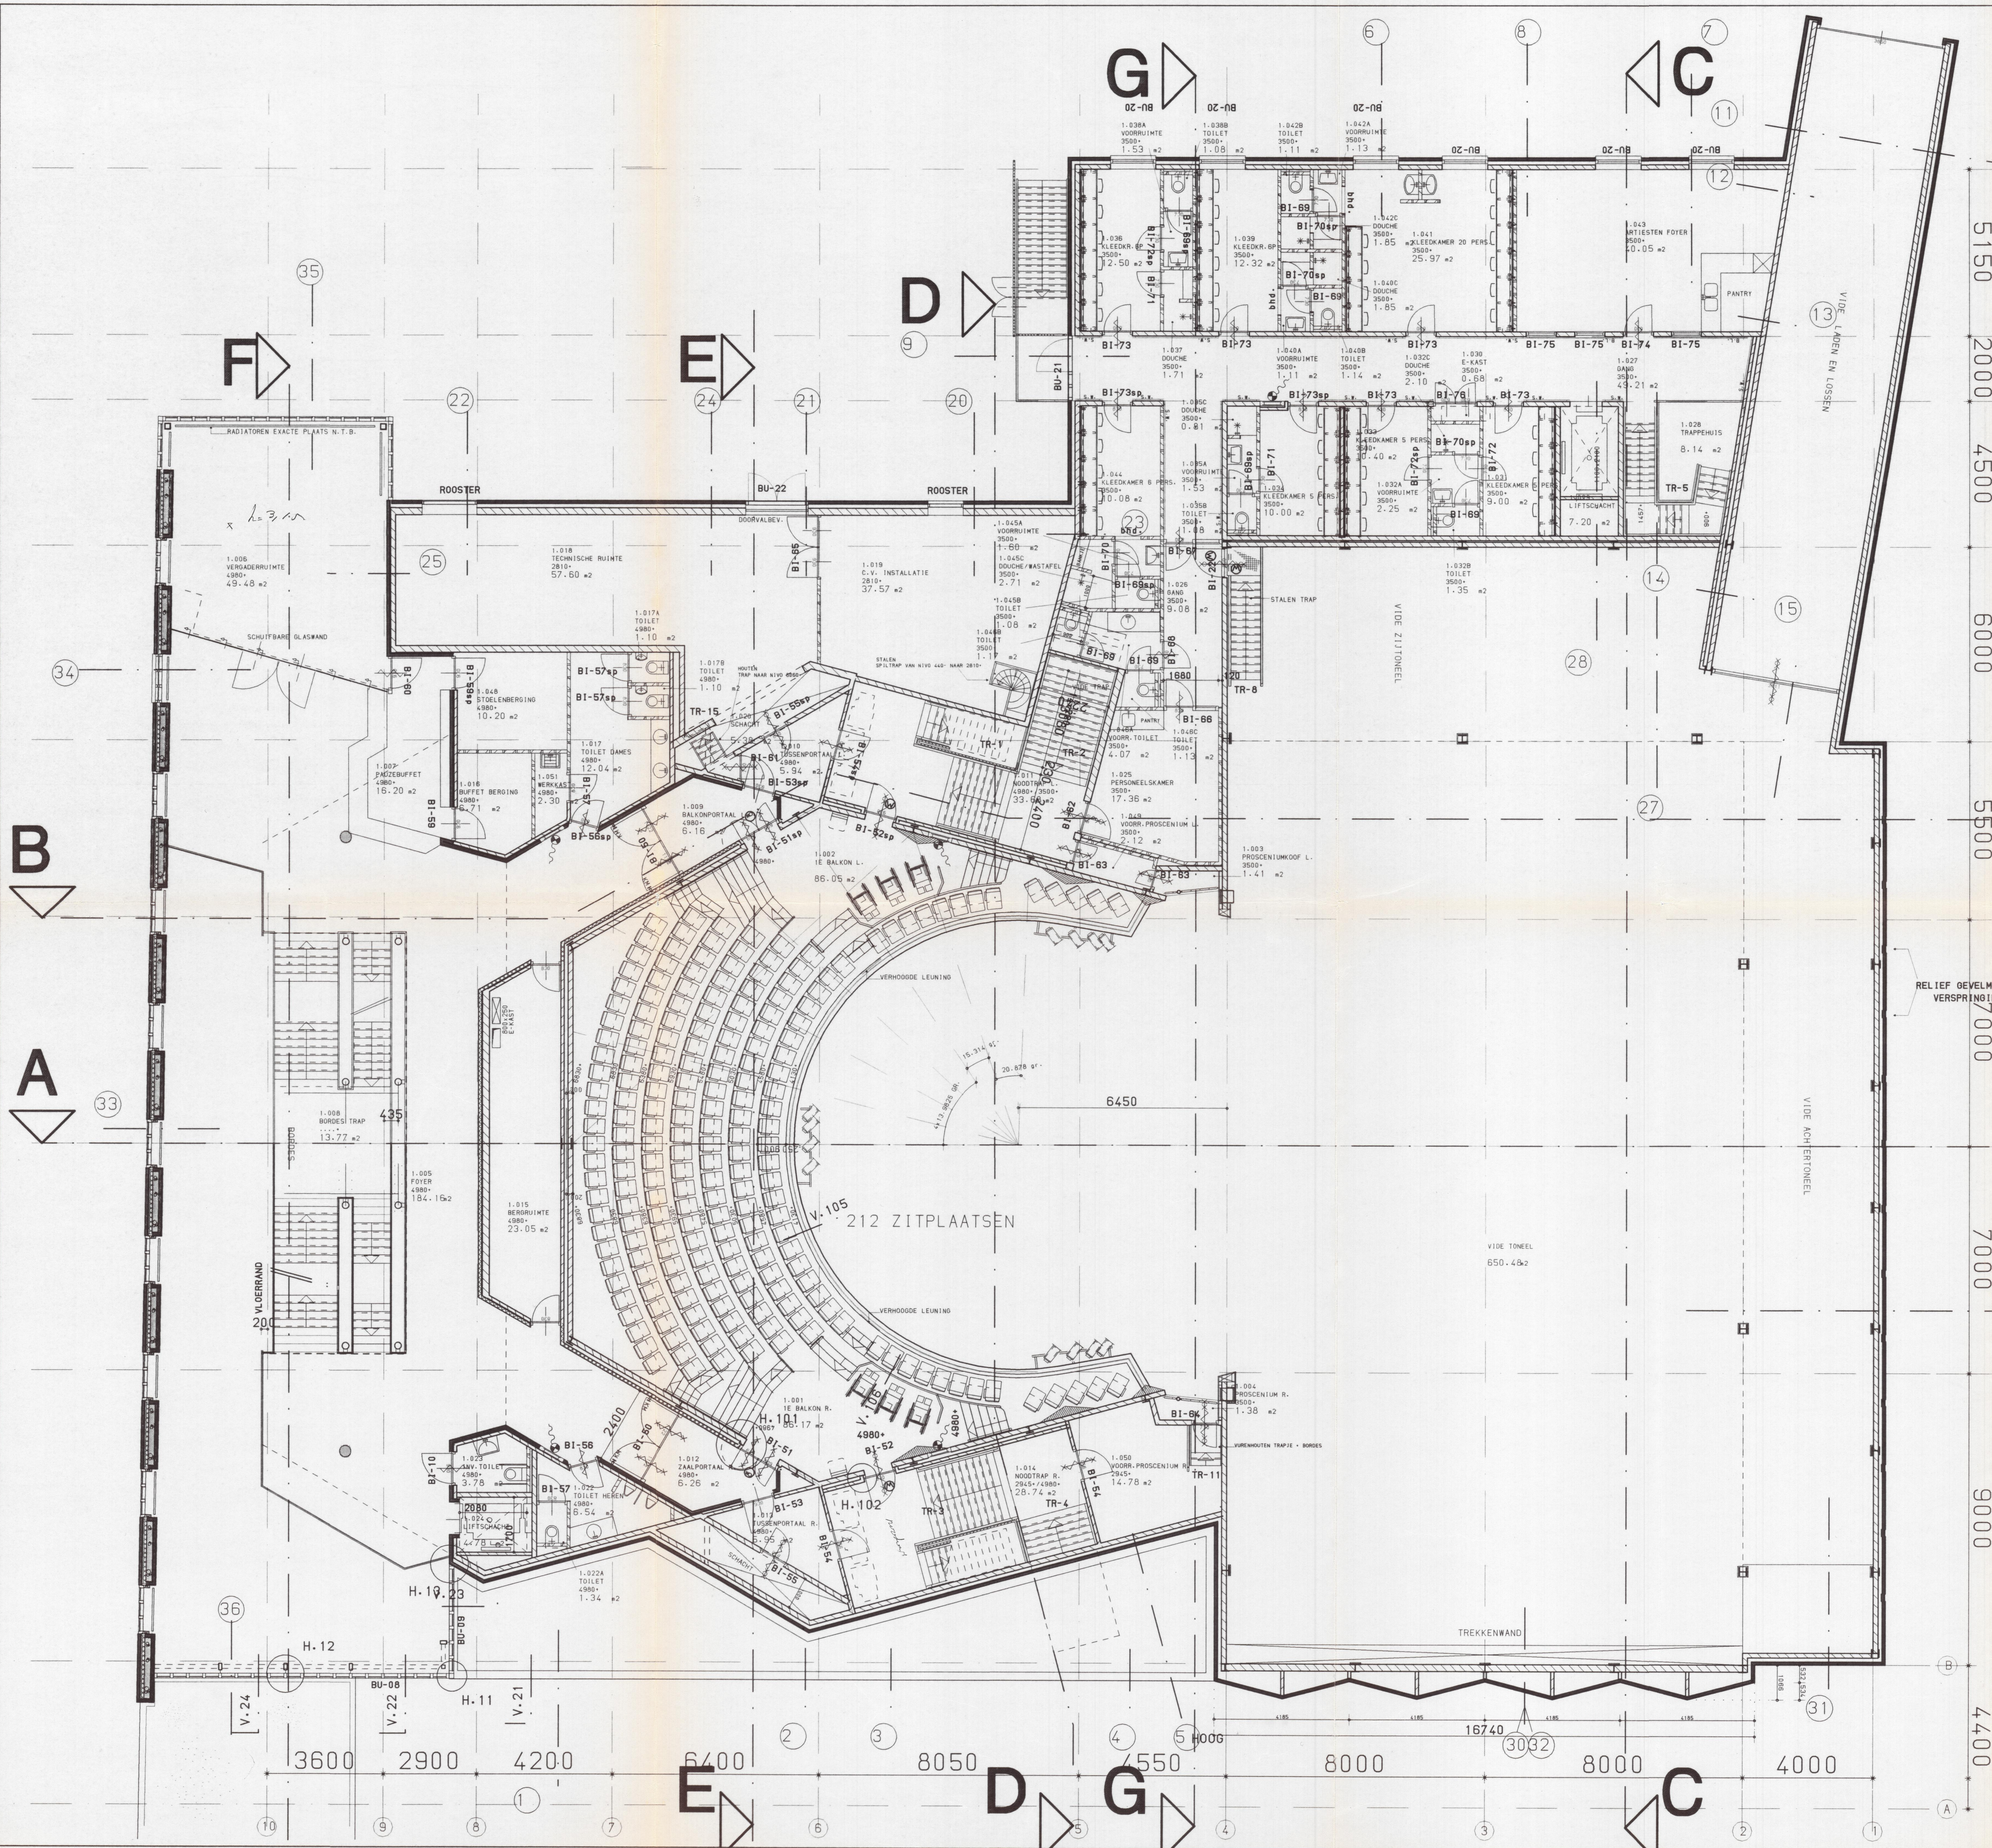

TEKENINGVERWIJZING

TEK. NR.	AANDUIDING
B.01.28	A LANGSDOORSNEDE TONEEL/ZAAL
B.01.37	B LANGSDOORSNEDE OML.OOP
B.01.38	D DWARSDOORSNEDE ZAAL
B.01.39	E DWARSDOORSNEDE TONEEL
B.01.40	C DWARSDOORSNEDE TONEEL
B.01.41	F DOORSNEDE FOYER
B.01.42	G DWARSDOORSNEDE TPV ORKESTBAK
TEK. NR.	NUMMER (GEVELDOORSNEDE)
B.03.32	21 22 23 24 25
B.03.33	6 7 8 9
B.03.34	27 28 29 30 31 32
B.03.35	10 11 12 13 14 15
B.03.36	1 2 3 4 5
B.03.38	33 34 35 38

RENVOOI

- GEVELSTEEN LAGENMAAT 70 MM KLEUR ROOD
- GEVELSTEEN LAGENMAAT 70 MM KLEUR GEEL
- KALKZANDSTEEN 100 MM VUIL WERK
- KALKZANDSTEEN 150 MM VUIL WERK
- KALKZANDSTEEN 214 MM VUIL WERK
- METAL STUO LICHTE SCHEIDINGSWAND 1.5-11
- MERFORD DEUR + KOZIJN
- WIRUS OPTIMA 43
- STOOTPLANK WANDEN
- RVS BESCHERMBEUGELS
- BOLROND HARDSTENEN DORPEL (GEEN KOZ.+DEUR)
- HOOGTE DOORGANG 2100
- AFWERKING BOVEN DOORGANG ALS WAND

GEMEENTE HOOGEVEEN
Bouwaanv. No. 5901ay
Datum 19.10.94
Sectie 0 No. 100

ONTVANGEN - 5 APR. 1995

UITBREIDING TAMBOER HOOGEVEEN

PLATTEGROND 1E VERDIEPING	Werk 90266
BESTEKTEKENING	Blad B.01.31

Schaal 1:100 Datum 03-04-95 Get. RF/3H Gezien Afmeting A1

Onno Greiner Martien van Goor Architecten bv
J.W. Brouwersstraat 8 1071 LJ AMSTERDAM Tel 020-6761144 Fax 020-6752536