


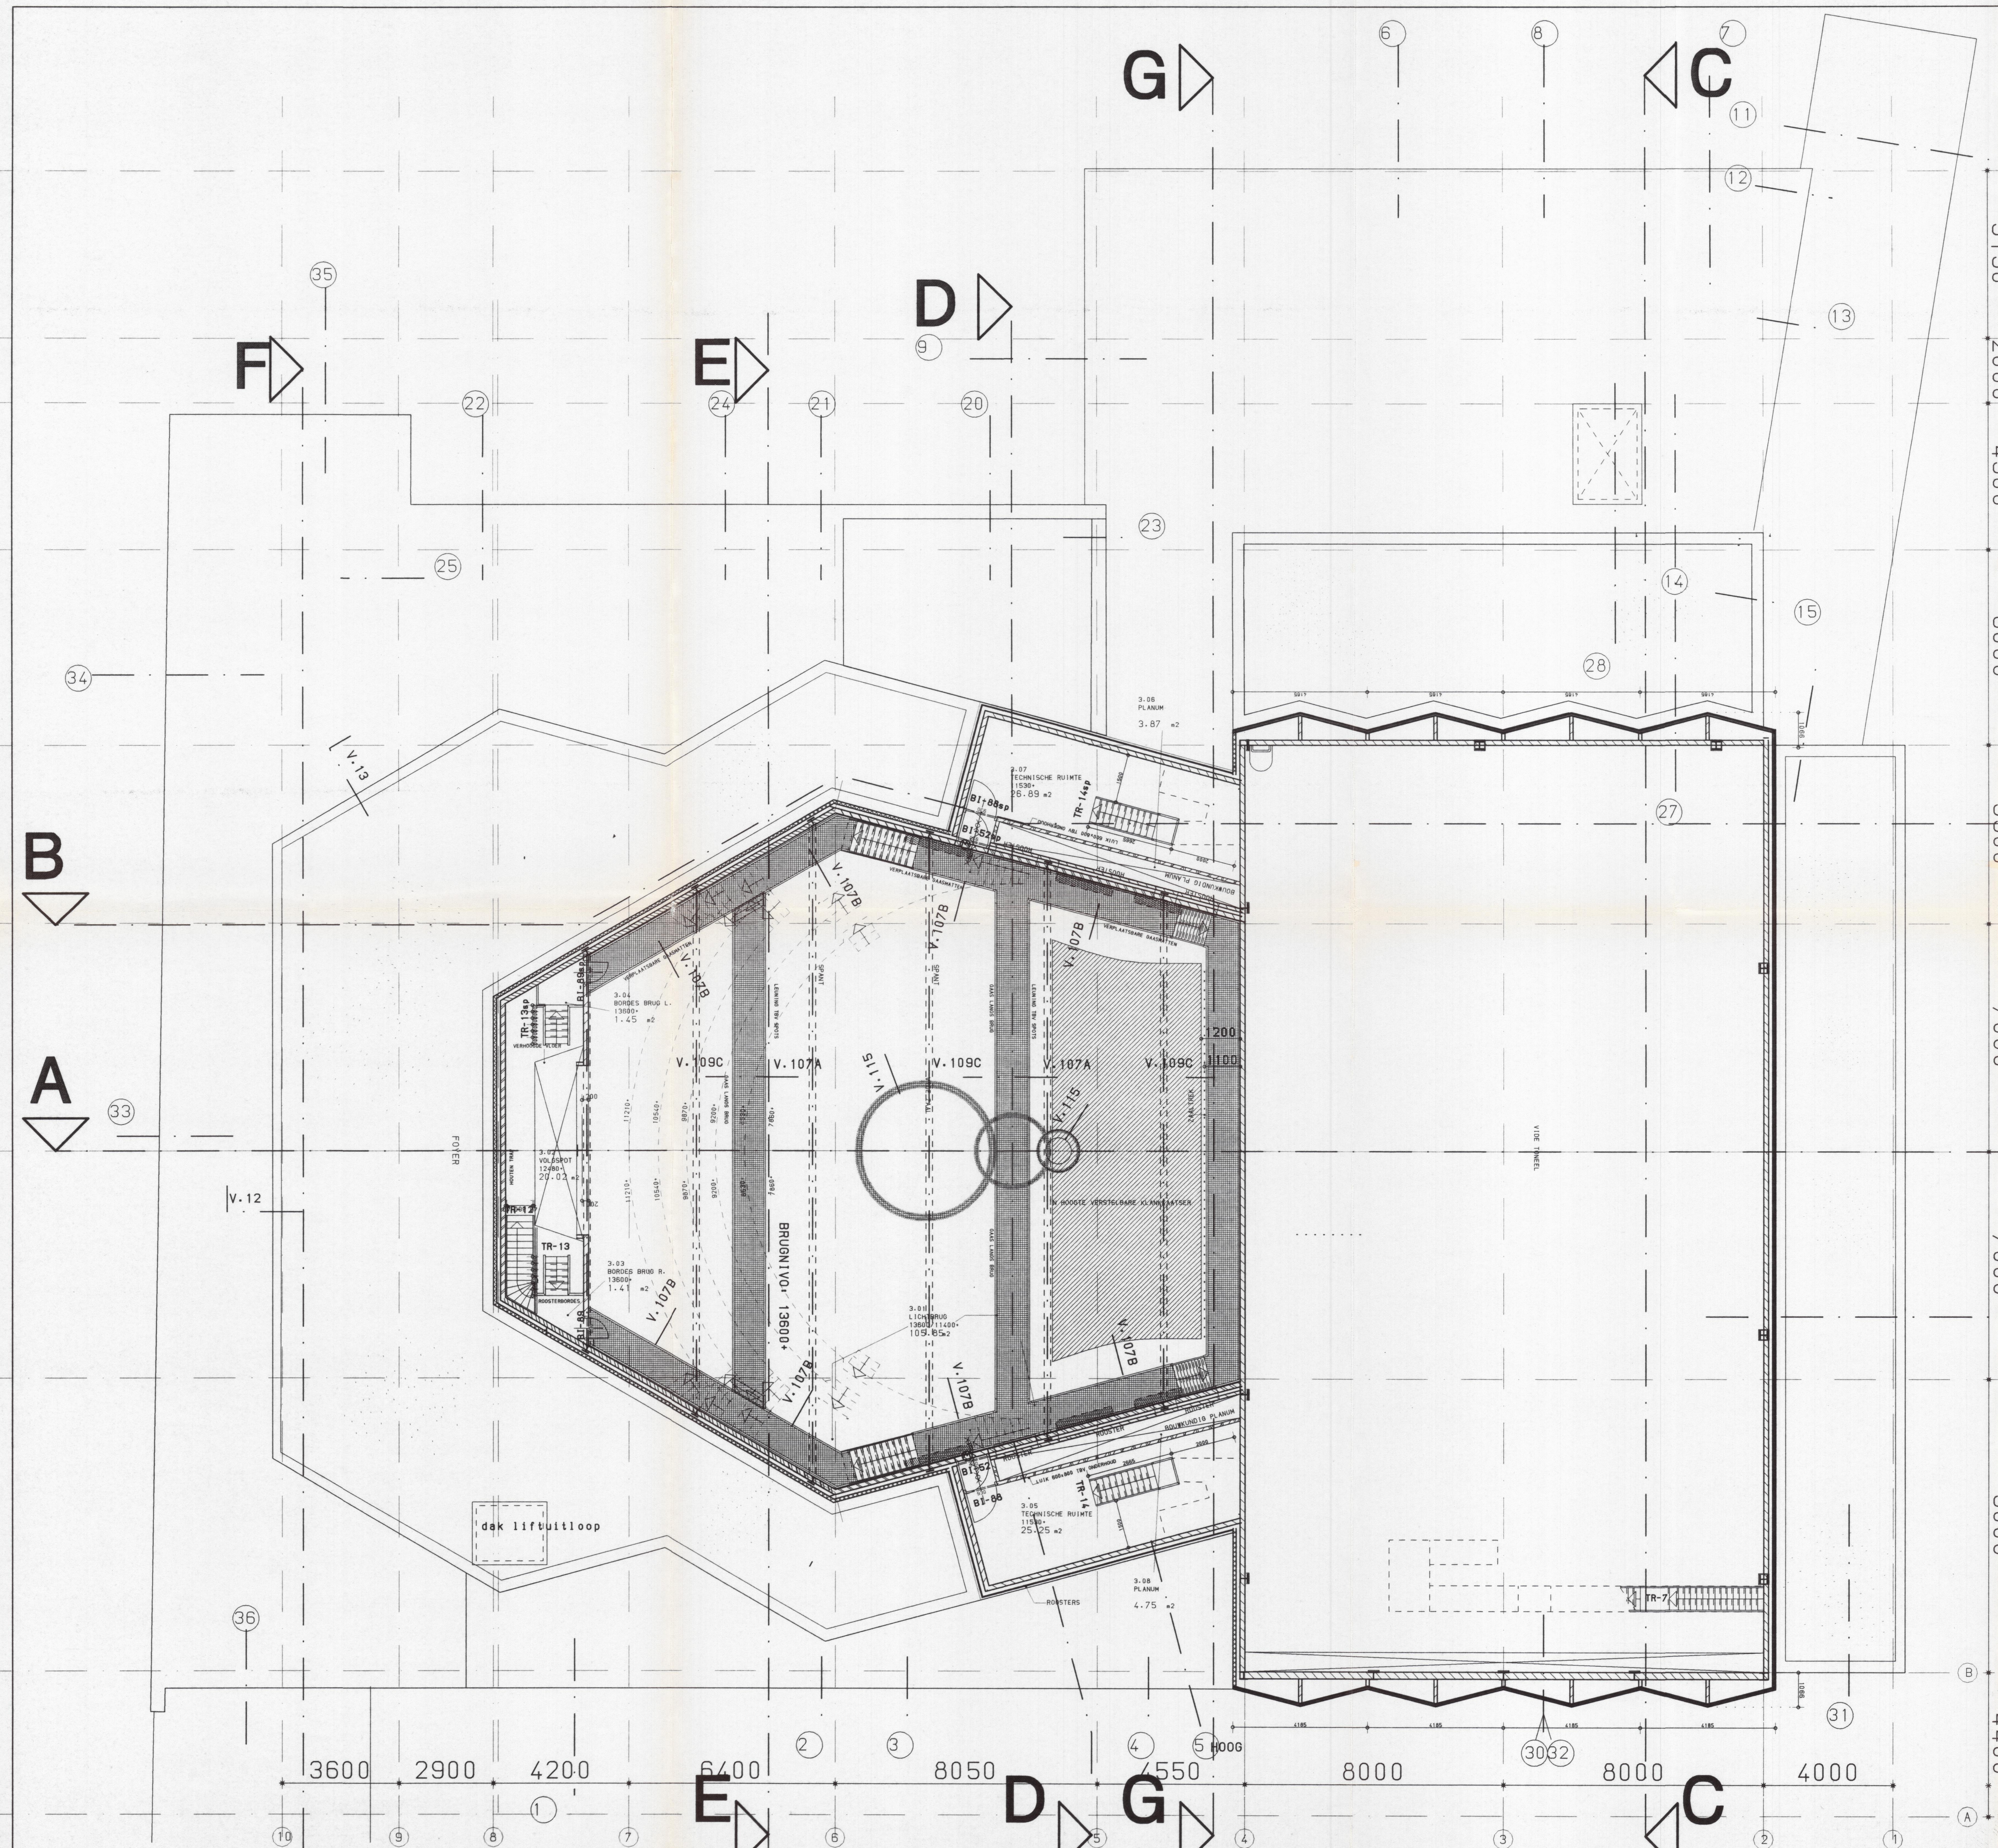

TEKENINGVERWIJZING

TEK. NR.	AANDUIDING
B.01.36	A LANGSDOORSNEDE TONEEL/ZAAL
B.01.37	B LANGSDOORSNEDE ONLOOP
B.01.38	D DWARSDOORSNEDE ZAAL
B.01.39	E DWARSDOORSNEDE ZAAL
B.01.40	C DWARSDOORSNEDE TONEEL
B.01.41	F DOORSNEDE FOYER
B.01.42	G DWARSDOORSNEDE TPV ORKESTBAK
TEK. NR.	NUMMER (GEVELDOORSNEDEN)
B.03.32	21 22 23 24 25
B.03.33	6 7 8 9
B.03.34	27 28 29 30 31 32
B.03.35	10 11 12 13 14 15
B.03.36	1 2 3 4 5
B.03.38	33 34 35 36

RENVOOI

- GEVELSTEEN LAGENMAAT 70 MM KLEUR ROOD
- GEVELSTEEN LAGENMAAT 70 MM KLEUR GEEL
- KALKZANDSTEEN 100 MM VUIL WERK
- KALKZANDSTEEN 150 MM VUIL WERK
- KALKZANDSTEEN 214 MM VUIL WERK
- METAL STUD LICHTS SCHEIDINGSWAND 1.S.11
- MERFORD DEUR • KOZIJN
- WIRUS OPTIMA 43
- STOOTPLANK WANDEN
- RVS BESCHERMBEUGELS
- BOLROND HARDSTENEN DORPEL (GEEN KOZ.-DEUR)
- HOOGTE DOORGANG 2100
- AFWERKING BOVEN DOORGANG ALS WAND

GEMEENTE HOOGVEEEN

Bouwaanv. No. 590/94
Datum 19.10.94
Sectie D. No. div.

ONTVANGEN - 5 APR. 1995

Behoort bij besluit van burgemeester en wethouders van Hogeveen dd. 24 jan 1994 nr. 590/94
De secretaris van Hogeveen,

UITBREIDING TAMBOER HOOGVEEEN

Plattegrond 3 VERDIEPING	Work	90266
NIVO ZAALBRUGGEN	Bad	B.01.33
BESTEKTEKENING		

Schaal 1:100 Datum 03-04-95 Get. 1H Gezien Afmeting AT

Onno Greiner Martien van Goor Architecten bv
JW Brouwersstraat 8 1071 LJ AMSTERDAM Tel 020-6761144 Fax 020-6752536