


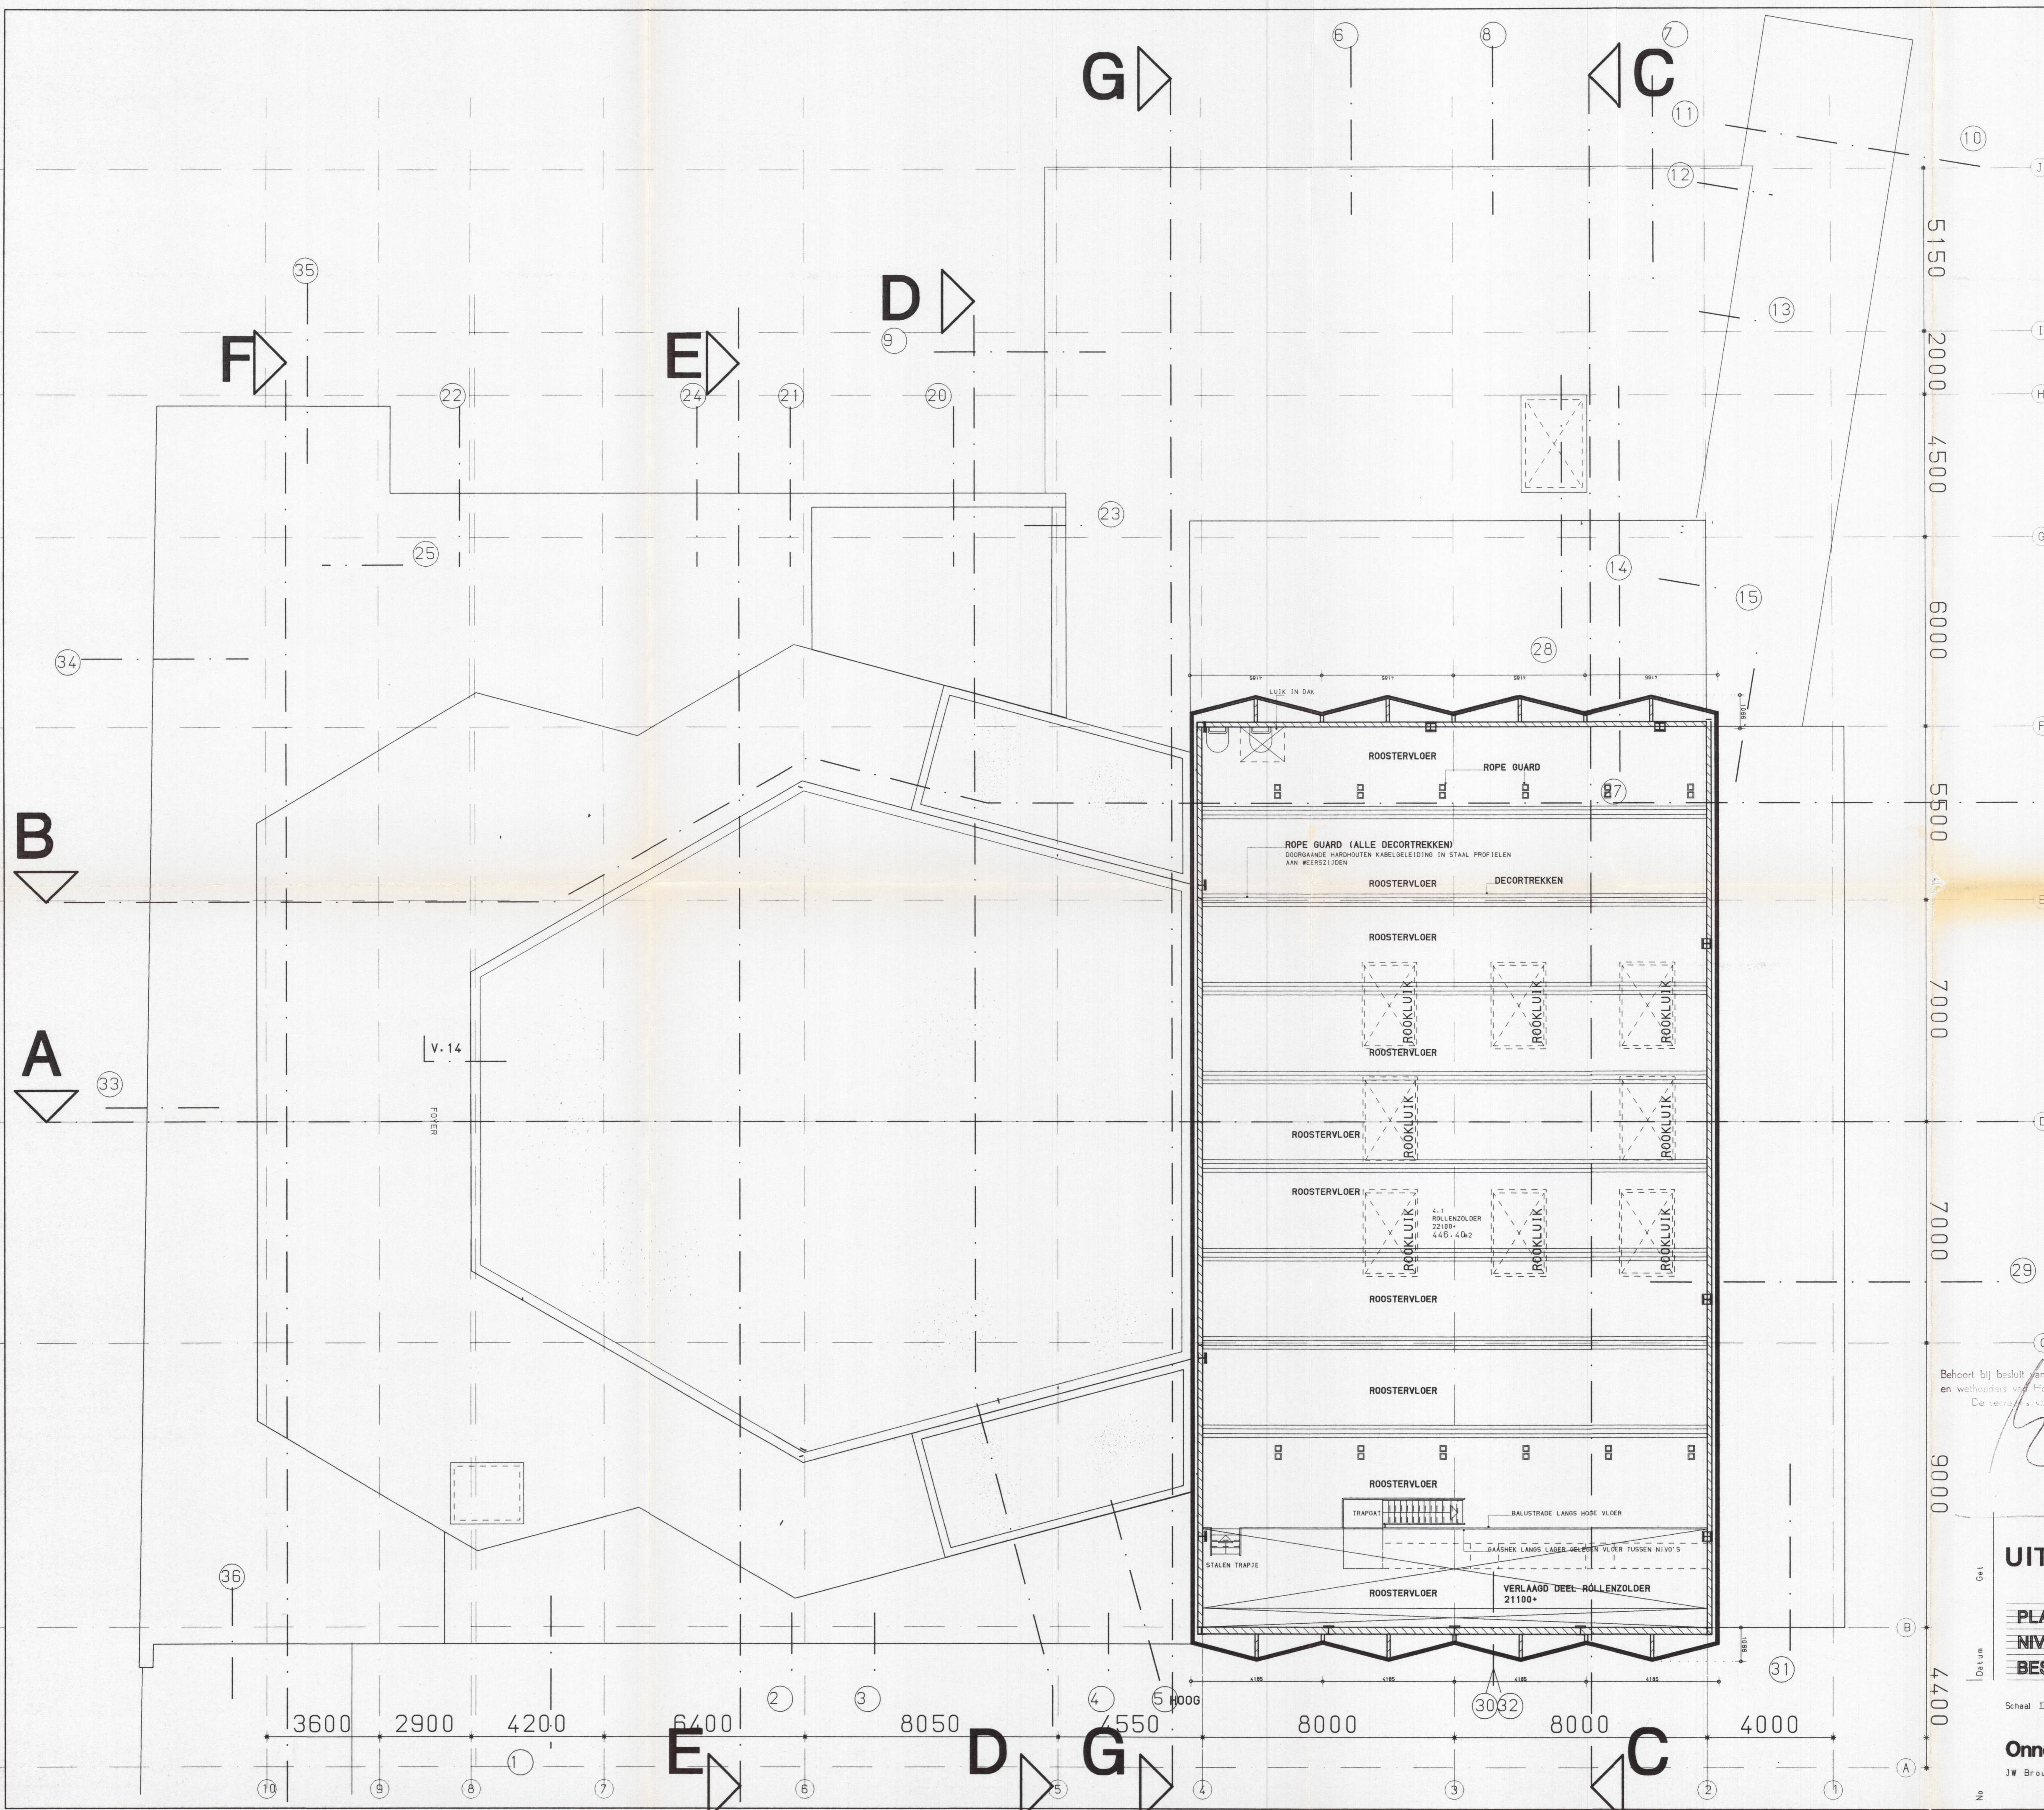

TEKENINGVERWIJZING	
TEK.-NR.	AANDUIDING
B.01.36	A LANGSDOORSNEDE TONEEL/ZAAL
B.01.37	B LANGSDOORSNEDE OMLOOP
B.01.38	D DWARSDOORSNEDE ZAAL
B.01.39	E DWARSDOORSNEDE ZAAL
B.01.40	C DWARSDOORSNEDE TONEEL
B.01.41	F DOORSNEDE FOYER
B.01.42	G DWARSDOORSNEDE TPV ORKESTBAK
TEK.-NR.	NUMMER (GEVELDOORSNEDE)
B.03.32	21 22 23 24 25
B.03.33	8 7 8 9
B.03.34	27 28 29 30 31 32
B.03.35	10 11 12 13 14 15
B.03.36	1 2 3 4 5
B.03.38	33 34 35 36

RENVOOI	
	GEVELSTEEN LAGENMAAT 70 MM KLEUR ROOD
	GEVELSTEEN LAGENMAAT 70 MM KLEUR GEEL
	KALKZANDSTEEN 100 MM VUIL WERK
	KALKZANDSTEEN 150 MM VUIL WERK
	KALKZANDSTEEN 214 MM VUIL WERK
	METAL STUD LICHTE SCHEIDINGSWAND 1.S.11
	MERFORD DEUR • KOZIJN
	WIRUS OPTIMA 43
	STOOTPLANK WANDEN
	RVS BESCHERMBUIGELS
	BOLROND HARDSTENEN DORPEL (GEEN KOZ.-DEUR)
	HOOFDEUR DOORGANG 2100
	AFWERKING BOVEN DOORGANG ALS WAND

Beheert bij besluit van burgemeester en wethouders van Hoogeveen dd. 24 jan 1995 nr 593/95 De secretaris van Hoogeveen.

GEMEENTE HOOGEVEEN
Aanvraag No. 593/95
Datum 19.10.95
Sectie C No. 121
ONTVANGEN - 5 APR. 1995

UITBREIDING TAMBOER HOOGEVEEN

PLATTEGROND 4E VERDIEPING

NIVO-ROLLENZOLDER

BESTEKTEKENING

Werk **90266**

Bed **B-01-34**

Schaal 1:100 Datum **03-04-95** Get. JH Gezien Afmeting A1

Onno Greiner Martien van Goor Architecten bv
JW Brouwerstraat 8 1071 LJ AMSTERDAM Tel 020-6781144 Fax 020-6752536