



 


DE OPGEGEVEN AANTALLEN BETREFT 1STUKS LANTAARN


POS	AANTAL	PROFIEL	LENGTE	WERK	OMSCHRIJVING
1	1	DIP 180	5975	D14	POS 24
2	1		5017	D14	POS 24
3	1		5058	D14	POS 24
4	1		5915	D14	POS 24
5	1		5617	D14	POS 24
6	1		6895	D14	POS 24
7	1		5101	D14	POS 24
8	1		5945	D14	POS 24
9	1		5000	D14	POS 24
10	1		5014	D14	POS 24
11	1		6155	D14	POS 24
12	1		5854	D14	POS 24
13	1		5844	D14	POS 24
14	1		5044	D14	POS 24
15	1		5037	D14	POS 24
16	1		5955	D14	POS 24
17	1		5918	D14	POS 24
18	1		5000	D14	POS 24
19	1		5014	D14	POS 24
20	1		6155	D14	POS 24
21	1		5854	D14	POS 24
22	1		5844	D14	POS 24
23	1		5044	D14	POS 24
24	1		5037	D14	POS 24
25	1		5955	D14	POS 24
26	1		5918	D14	POS 24
27	1		5000	D14	POS 24
28	1		5014	D14	POS 24
29	1		6155	D14	POS 24
30	1		5854	D14	POS 24
31	1		5844	D14	POS 24
32	1		5044	D14	POS 24
33	1		5037	D14	POS 24
34	1		5955	D14	POS 24
35	1		5918	D14	POS 24
36	1		5000	D14	POS 24
37	1		5014	D14	POS 24

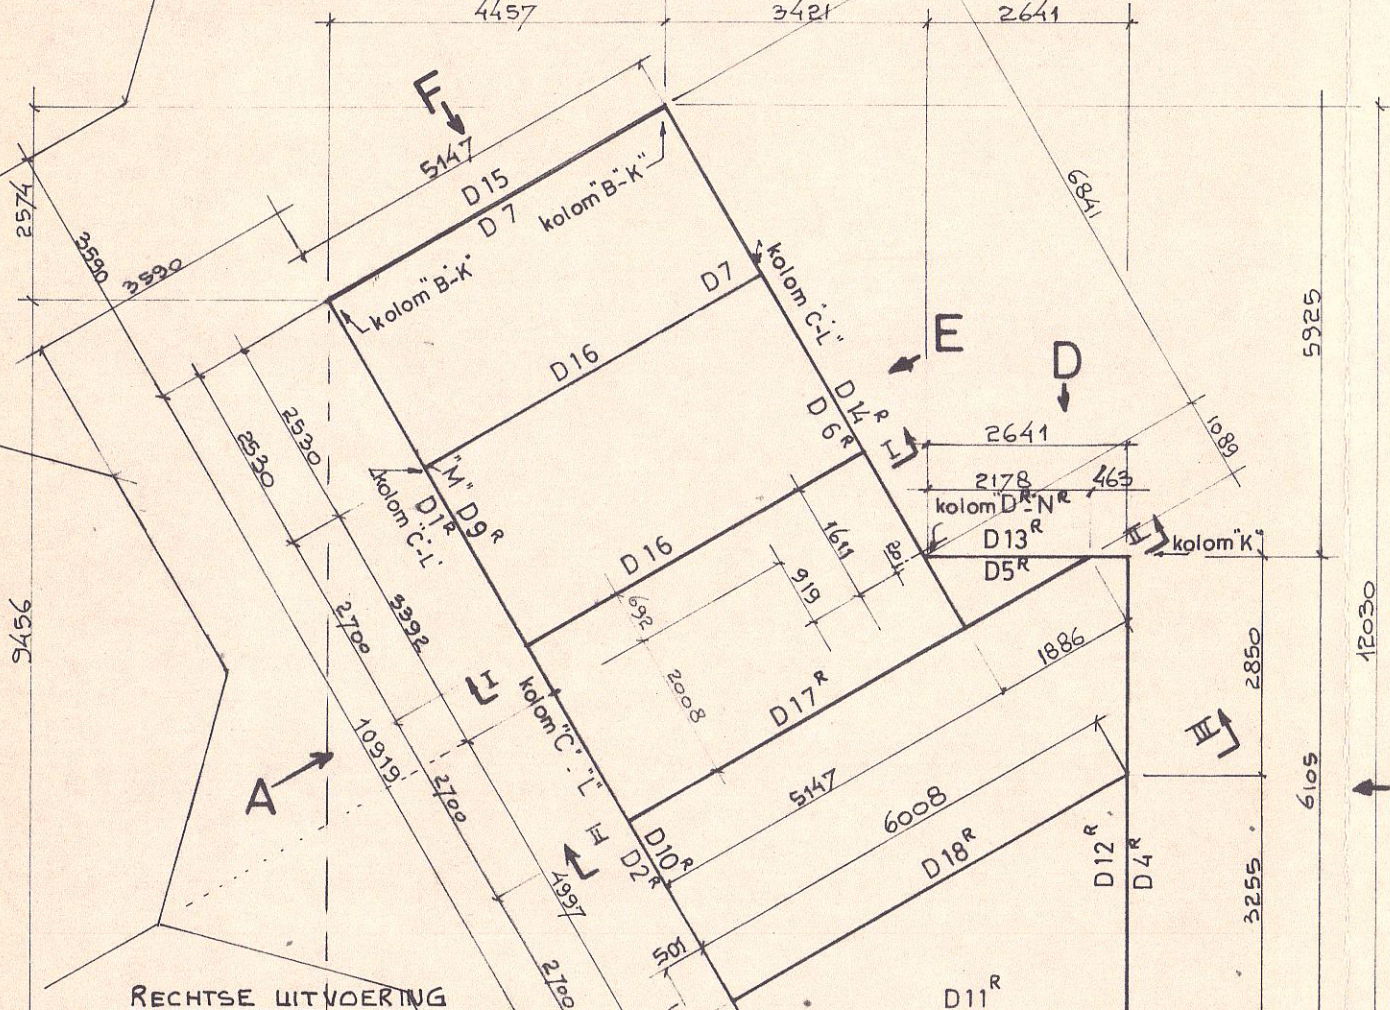

schema lantaarn
schaal 1:100

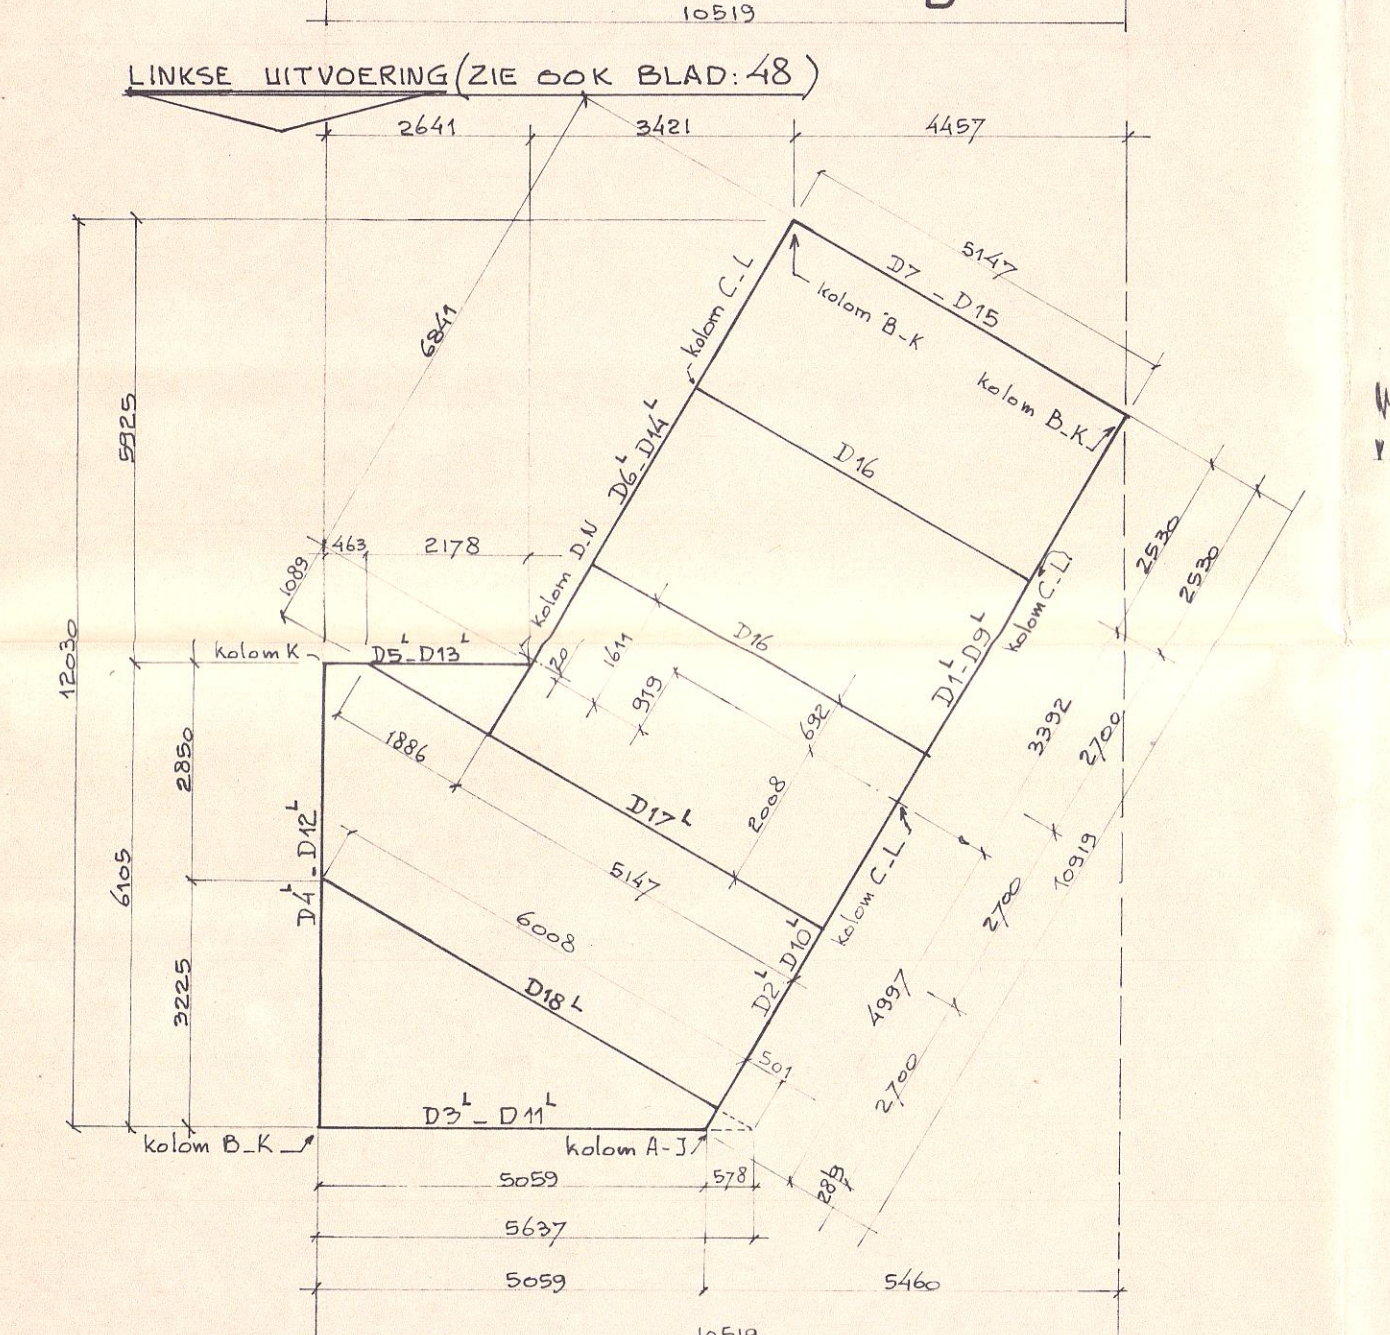


schema lantaarn
schaal 1:100

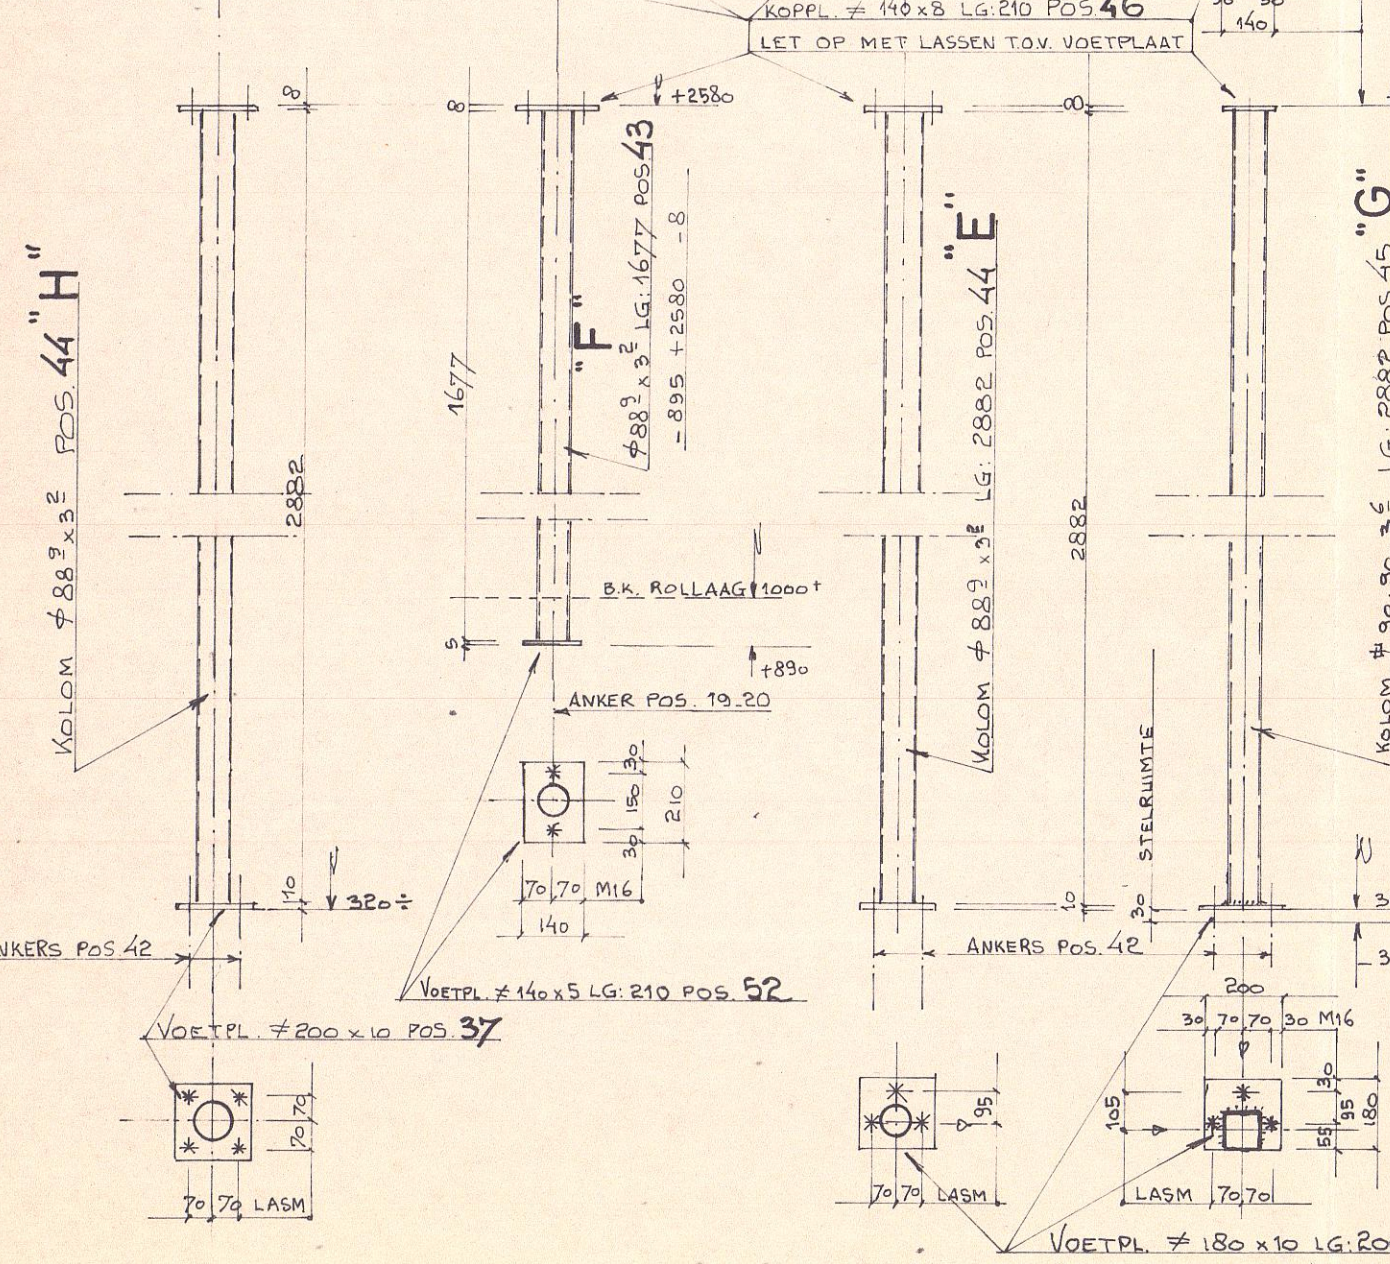


schema lantaarn
schaal 1:100


aanzicht A

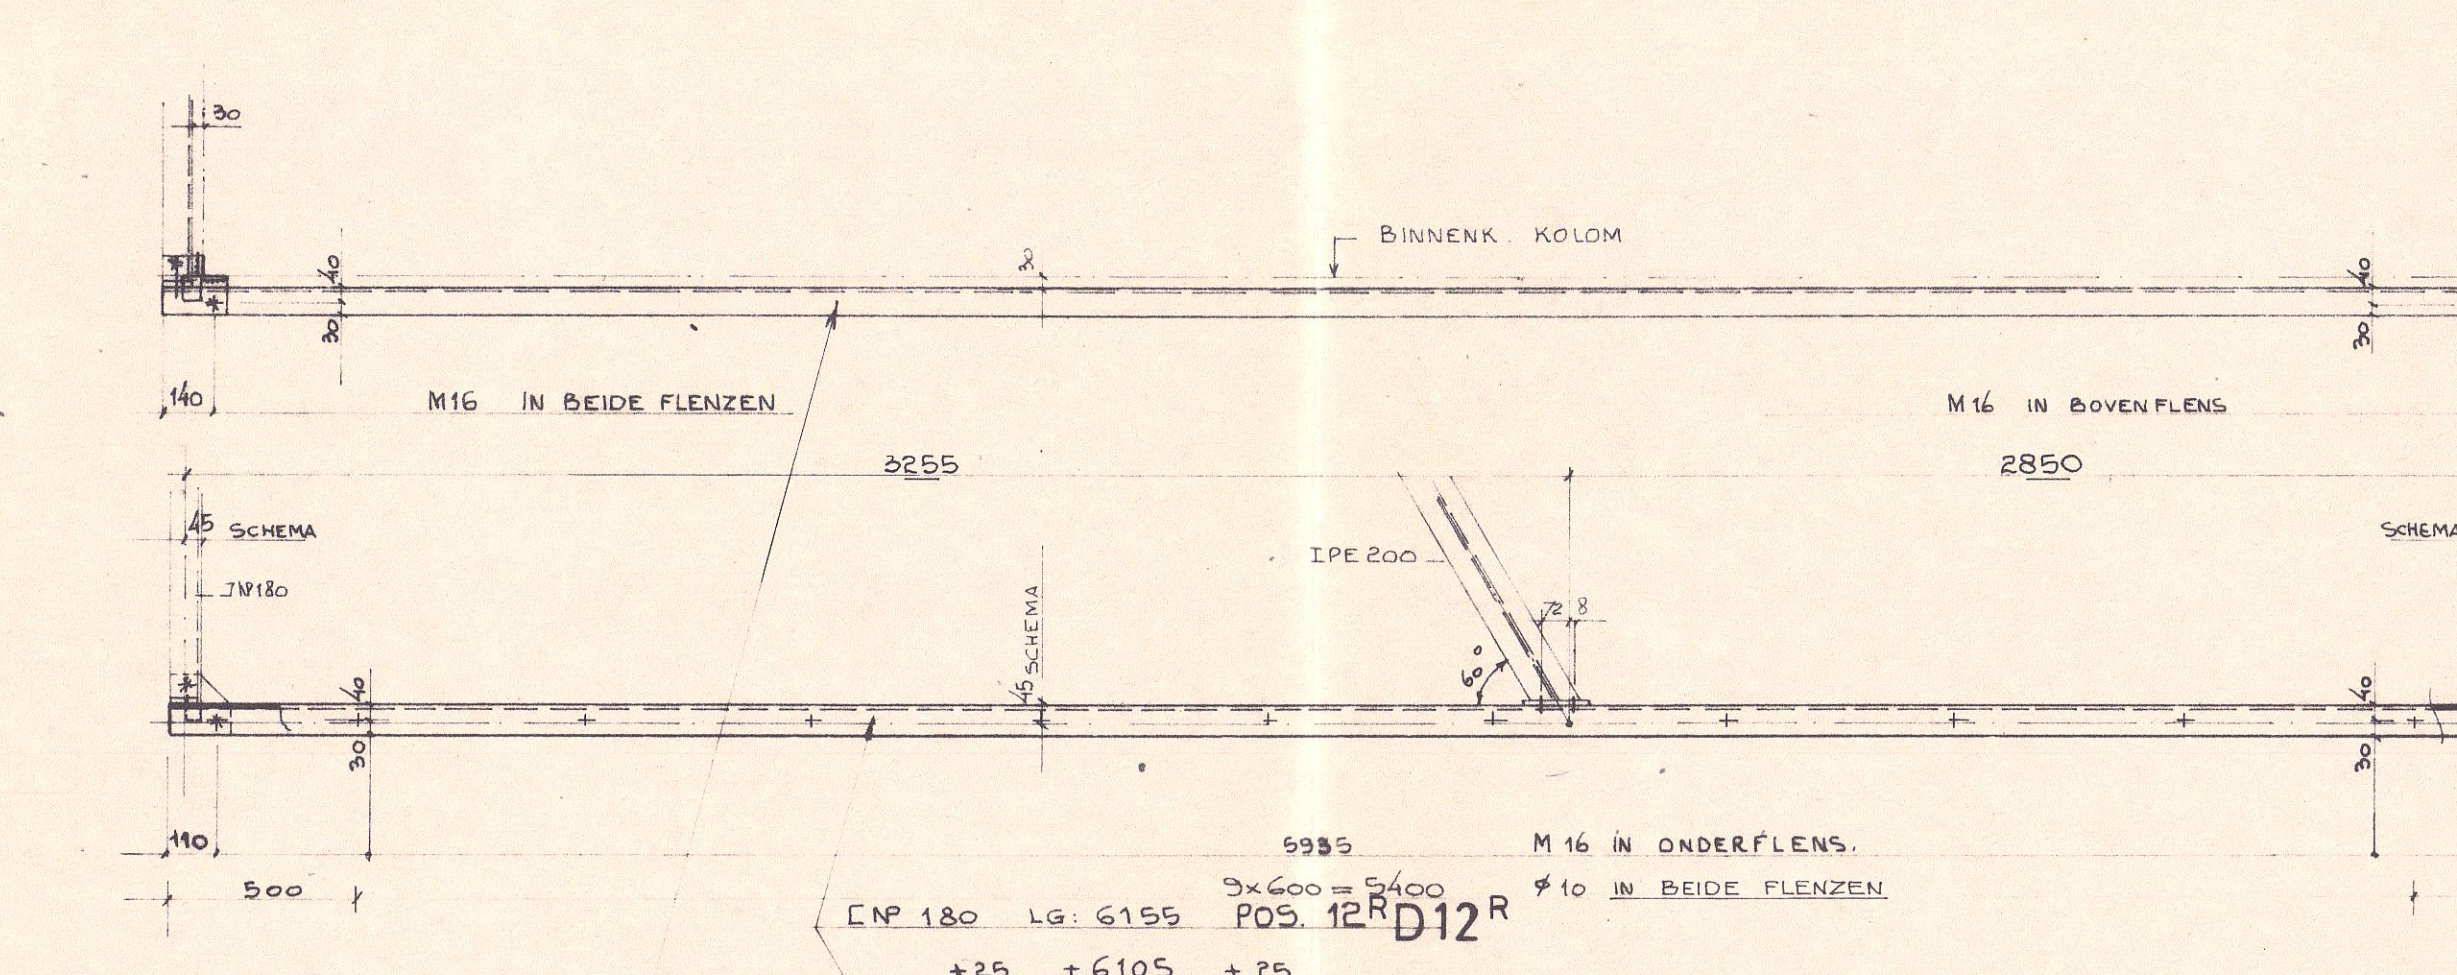


aanzicht B

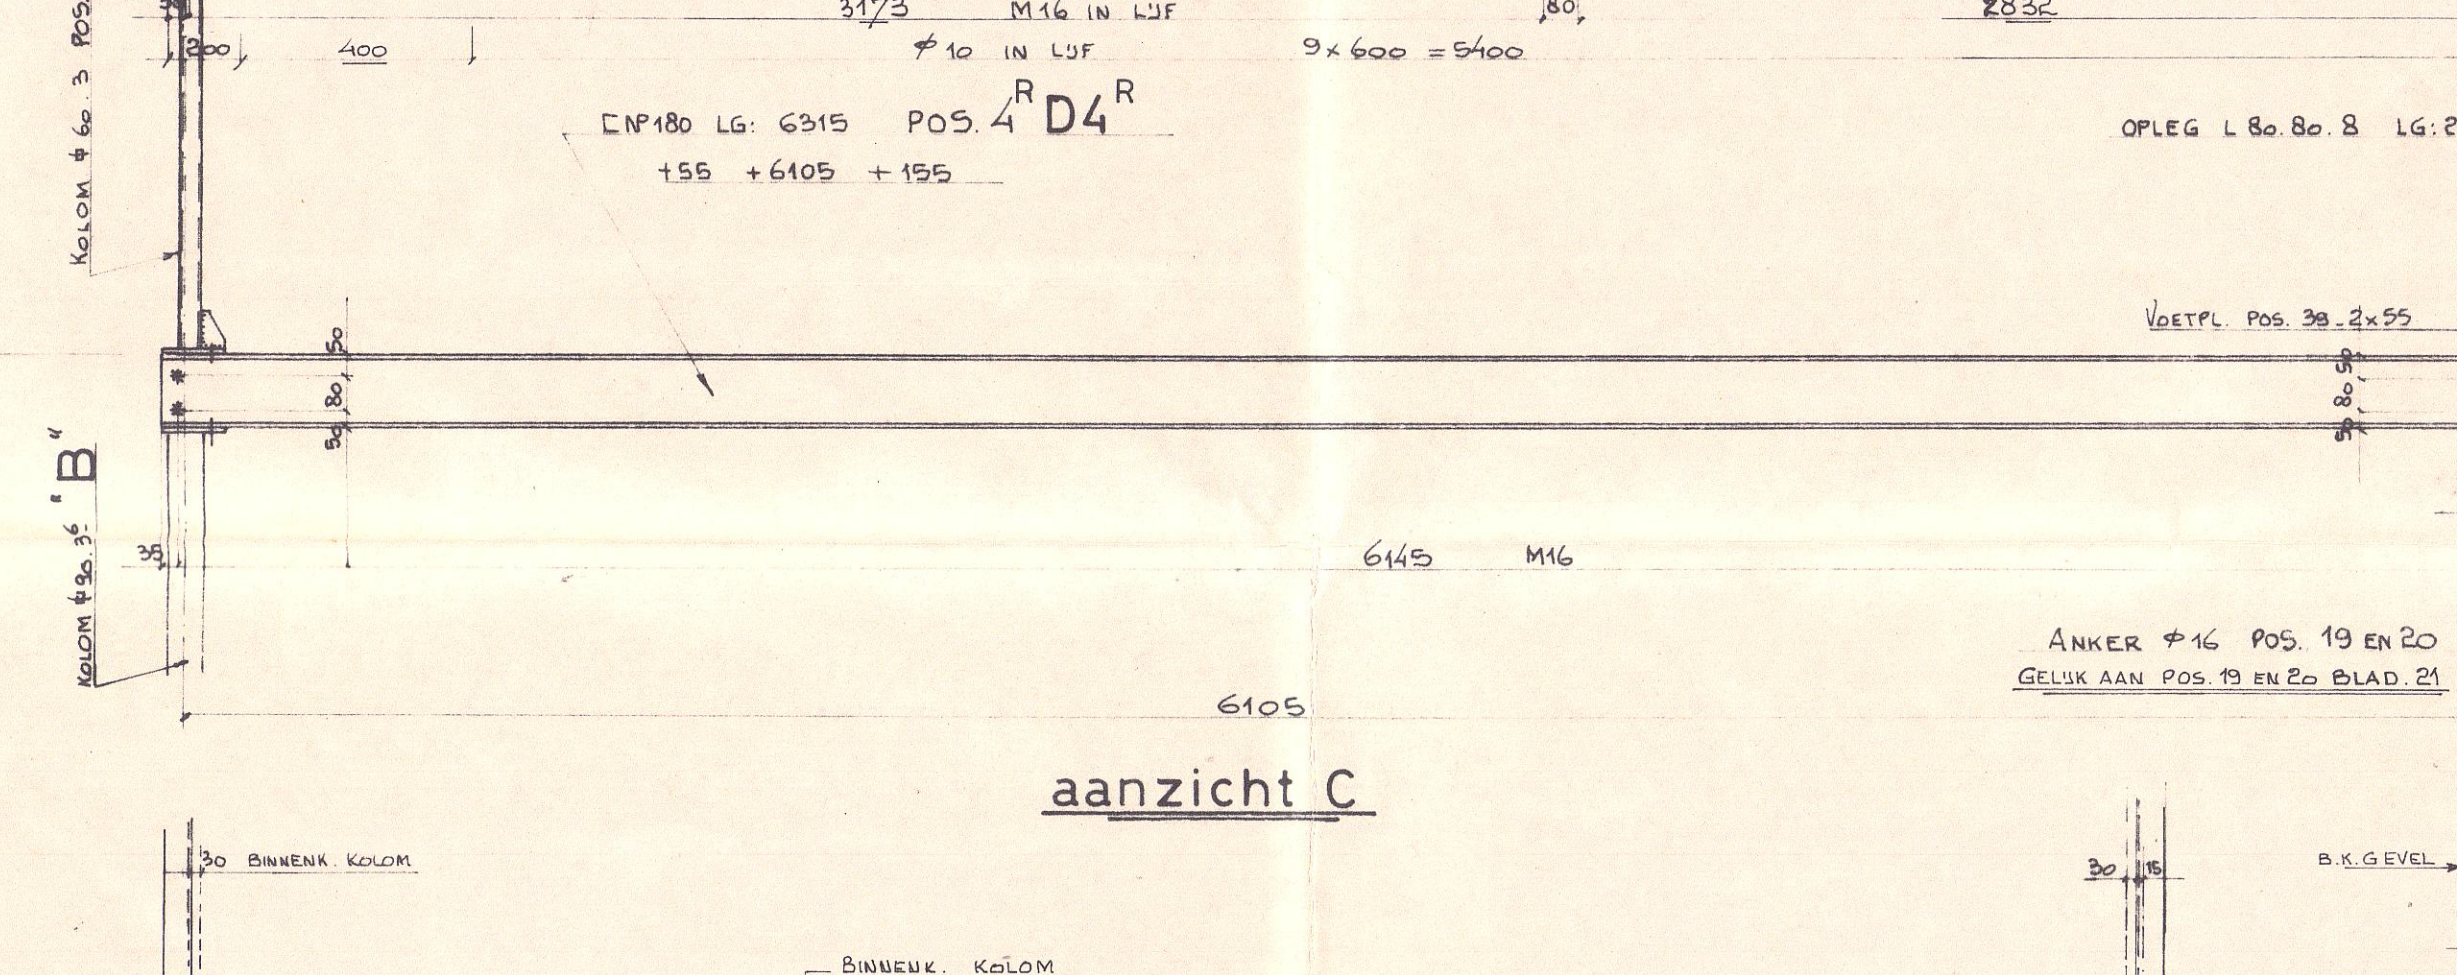

aanzicht C

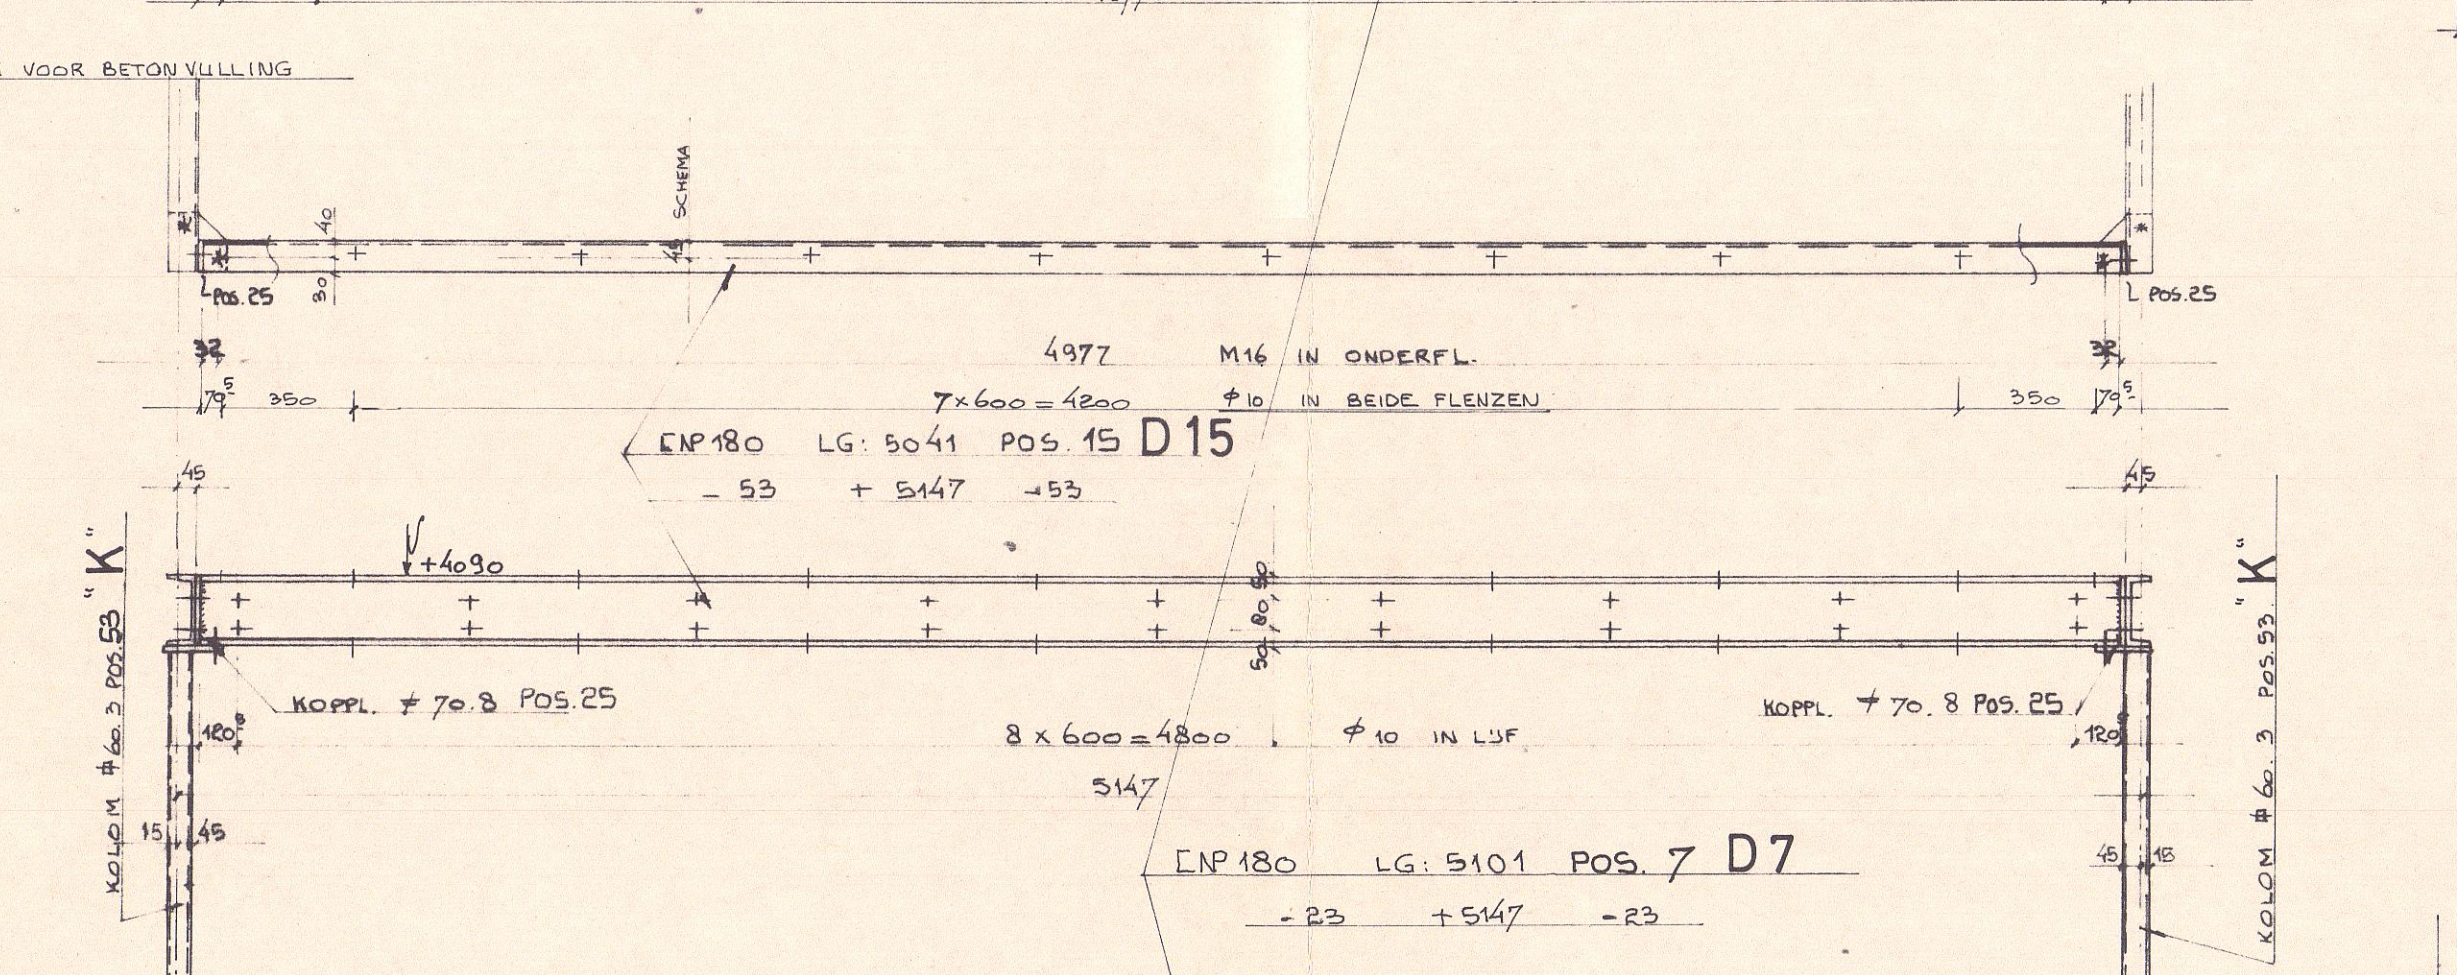


aanzicht D

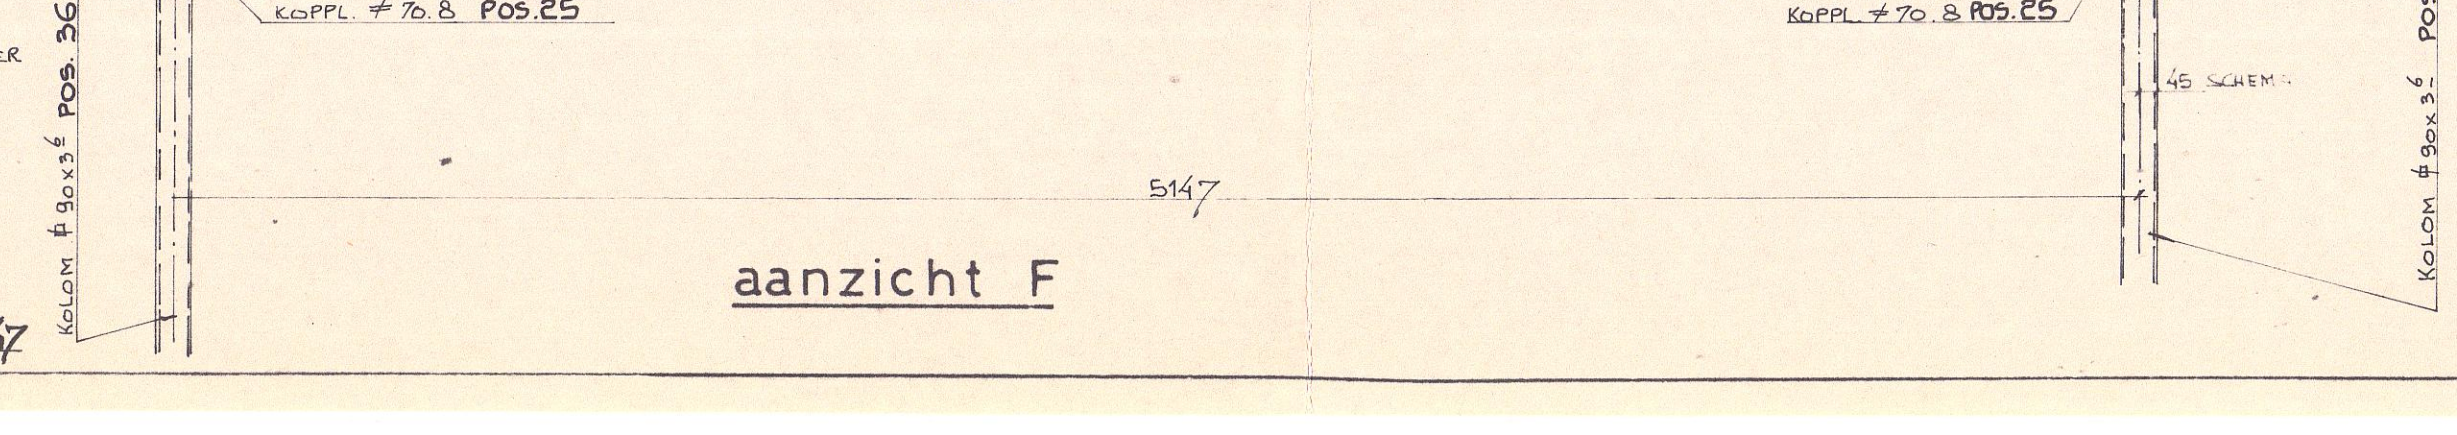


aanzicht E


aanzicht F

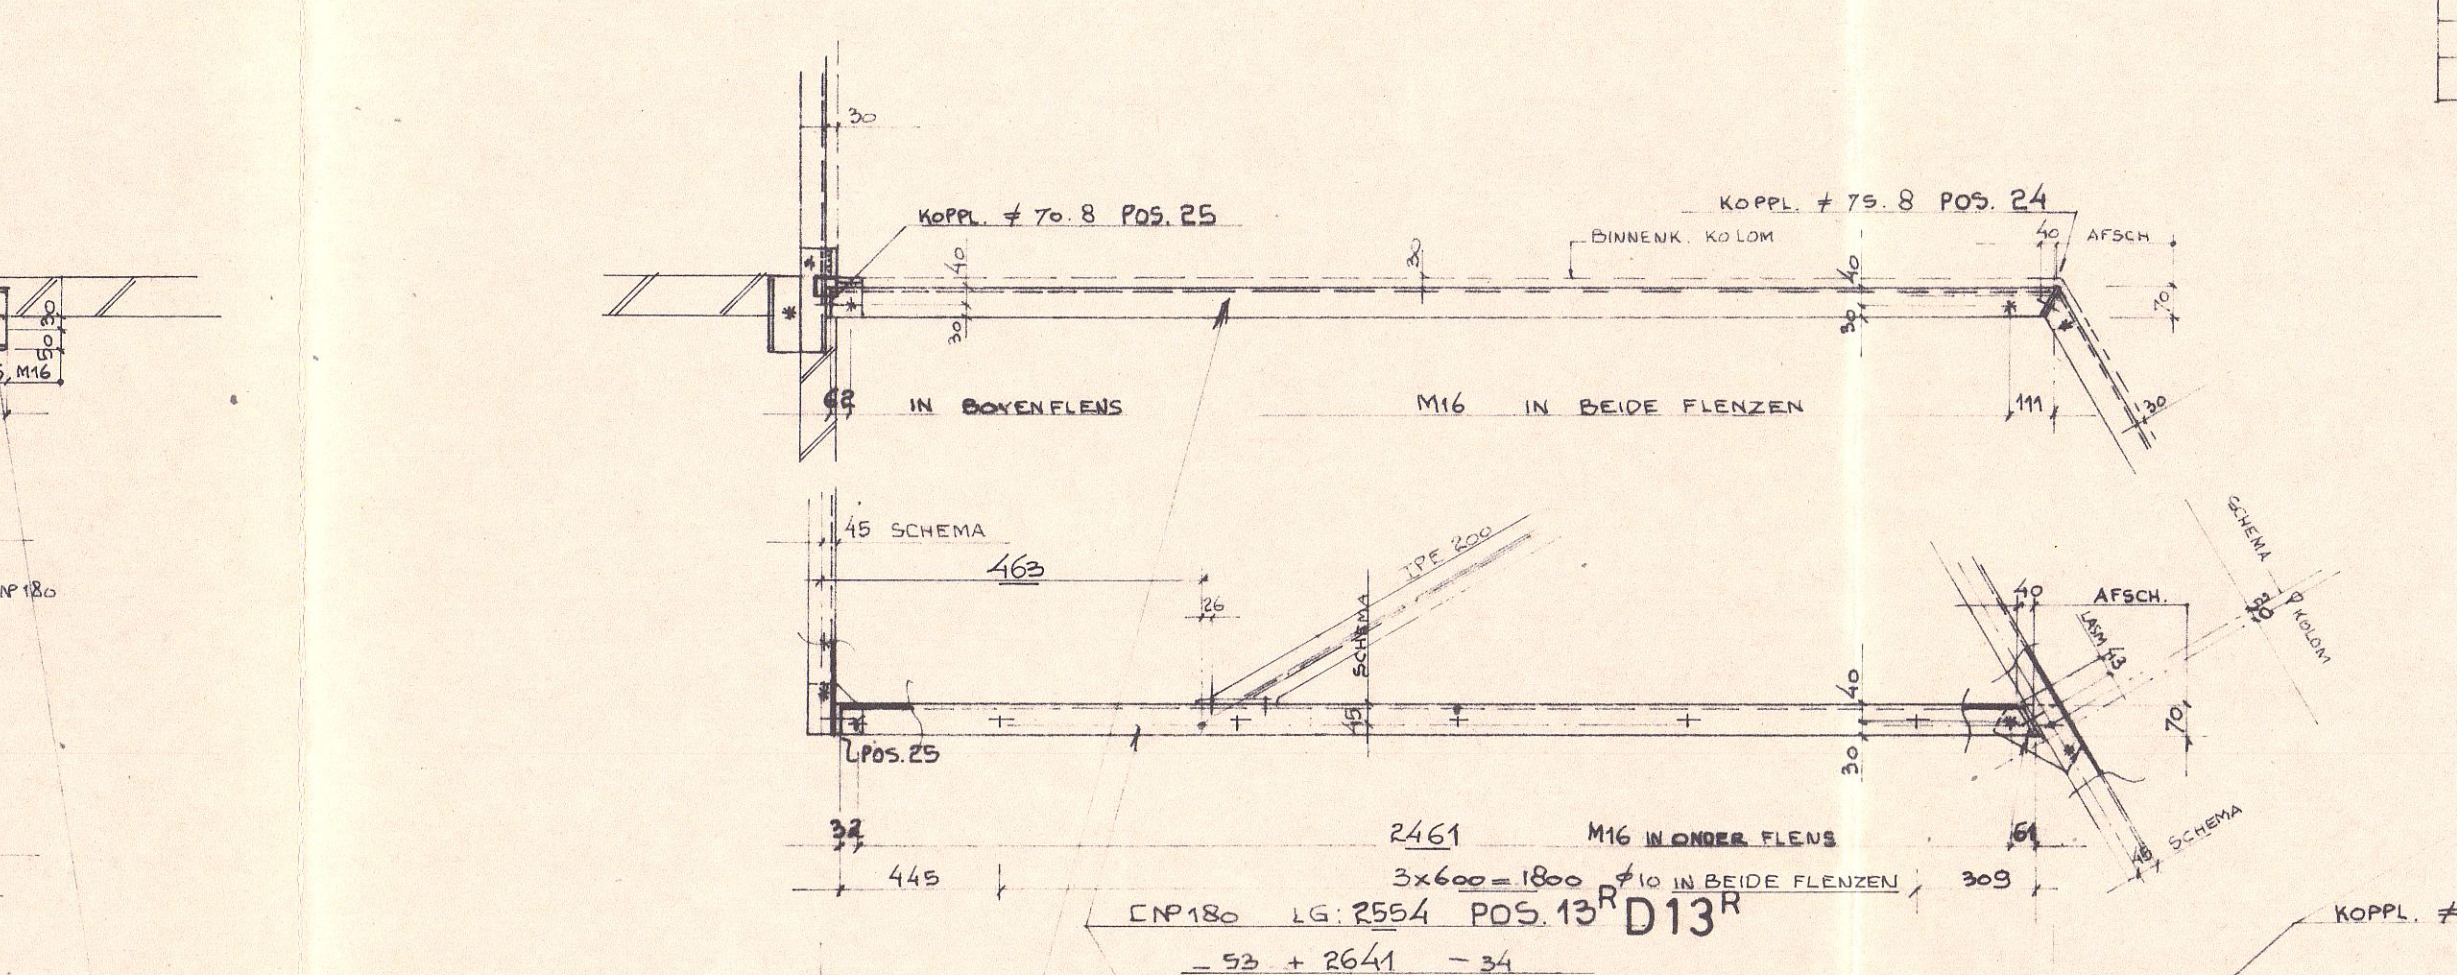

aanzicht G

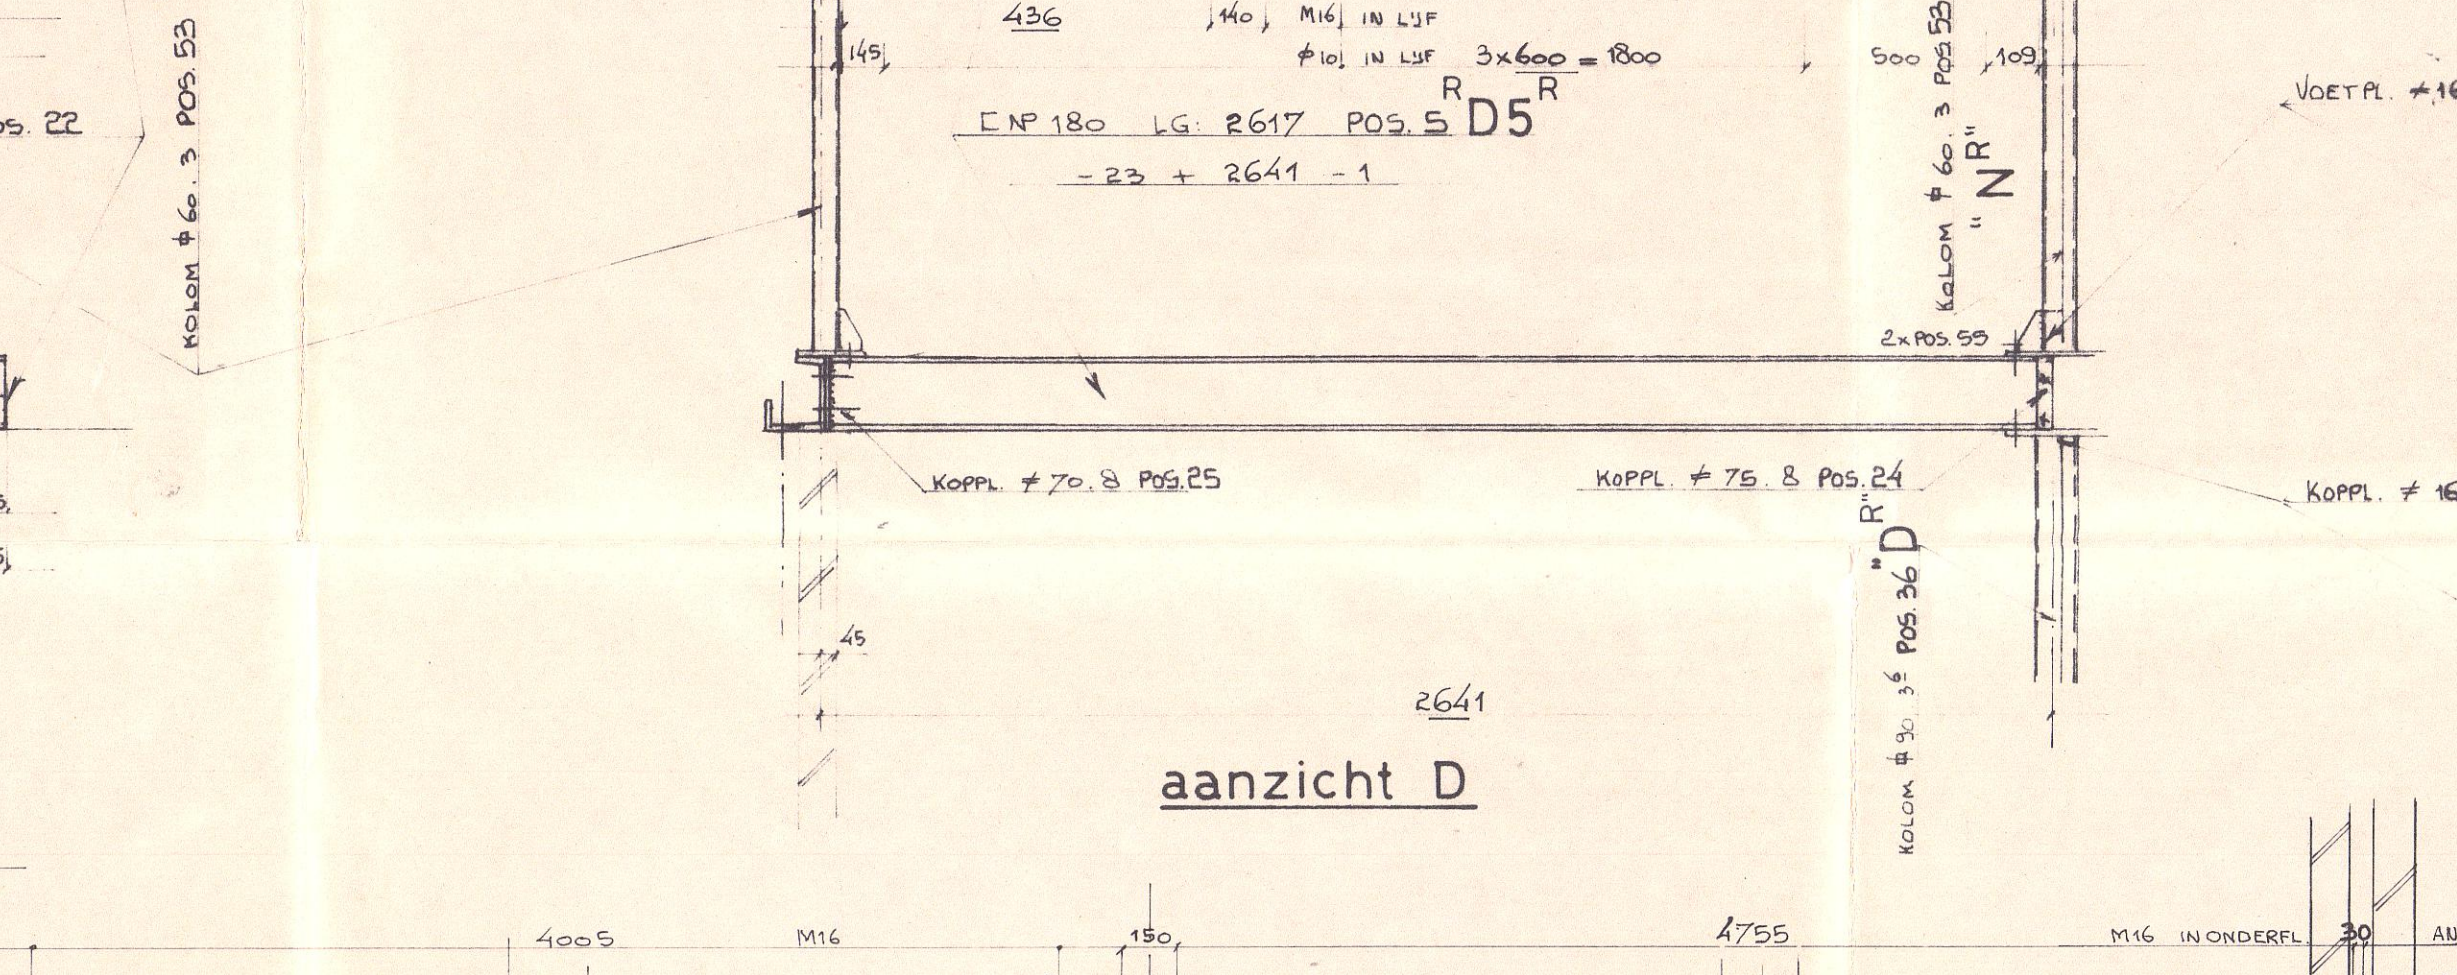

aanzicht H

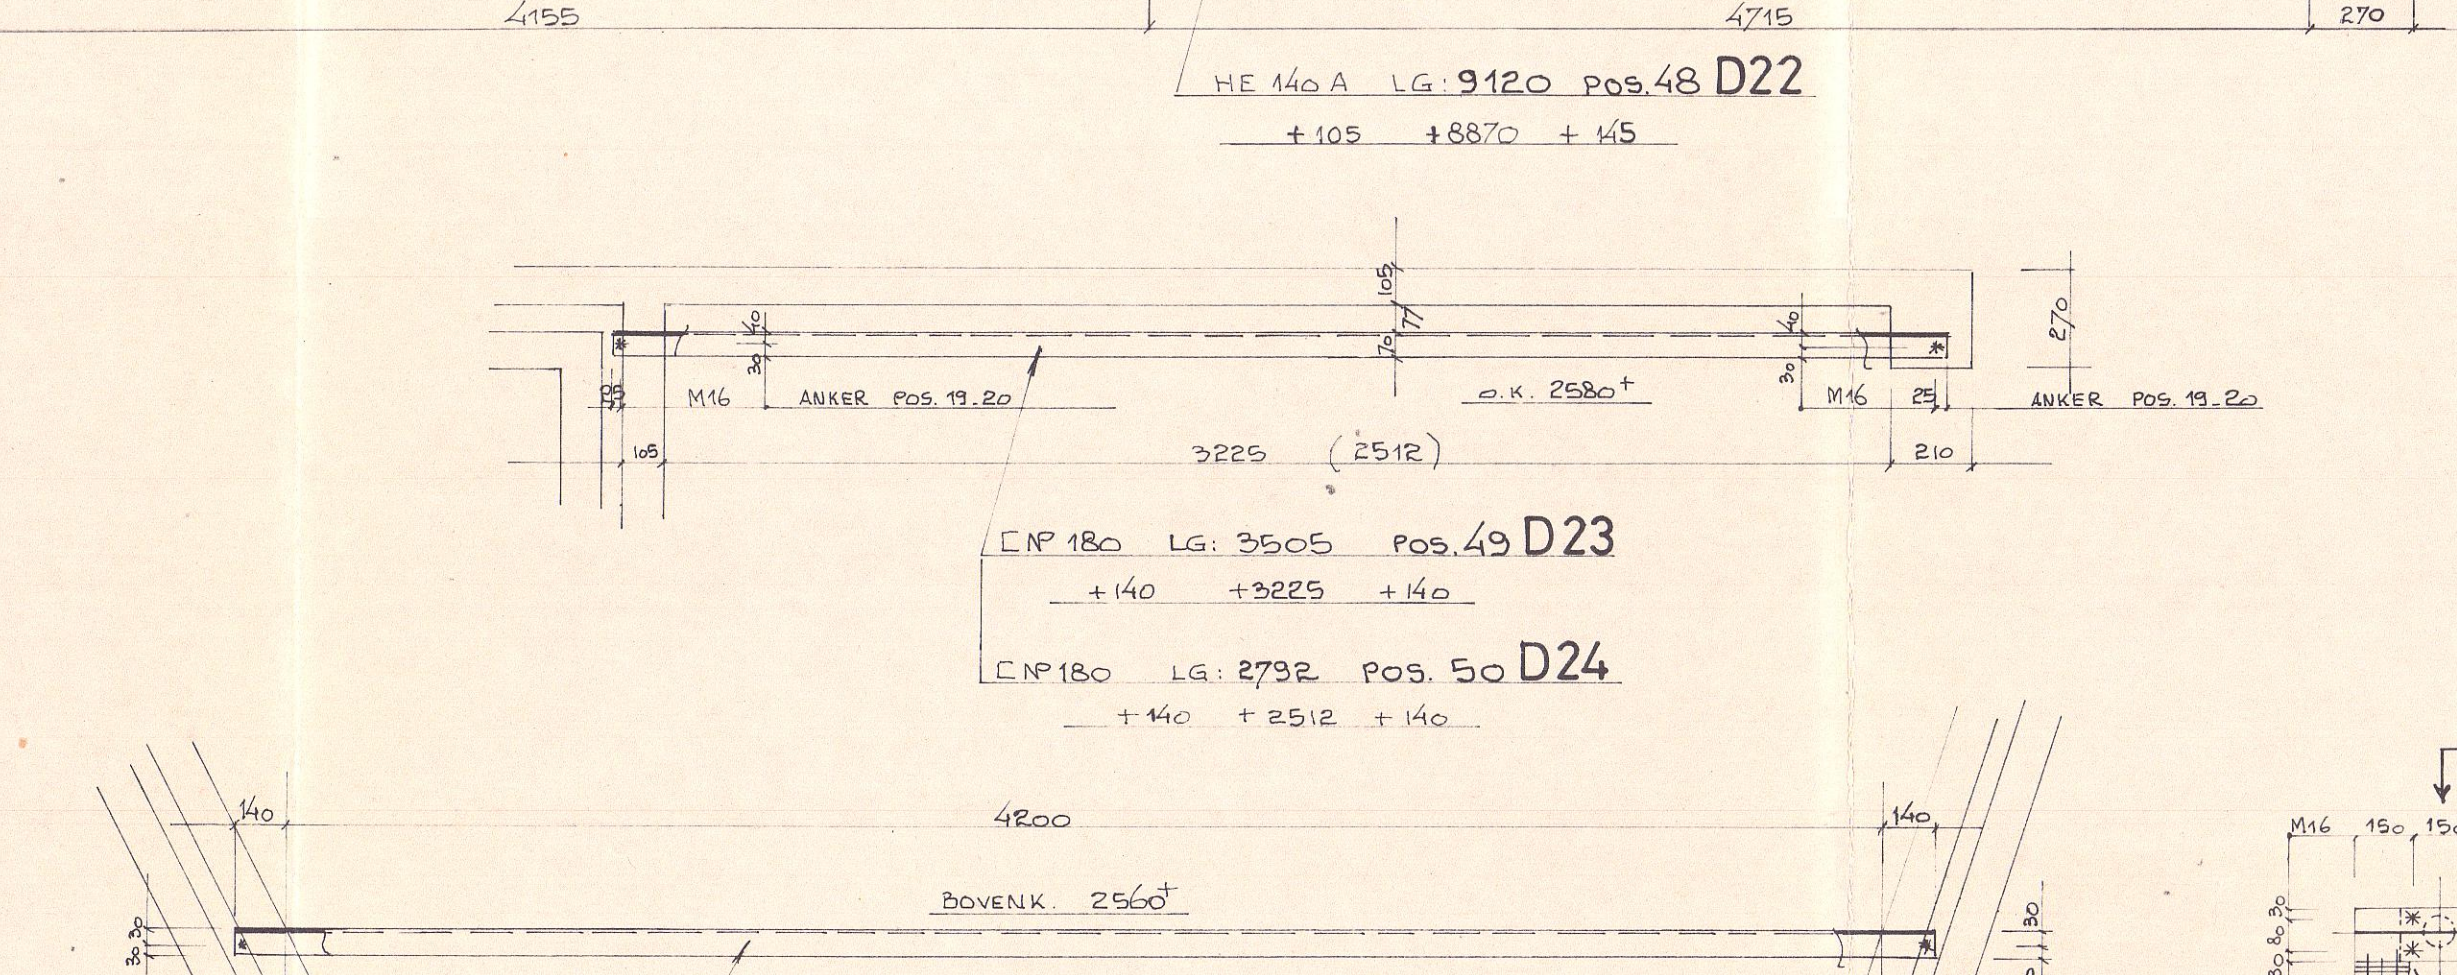


aanzicht I




aanzicht J


aanzicht K

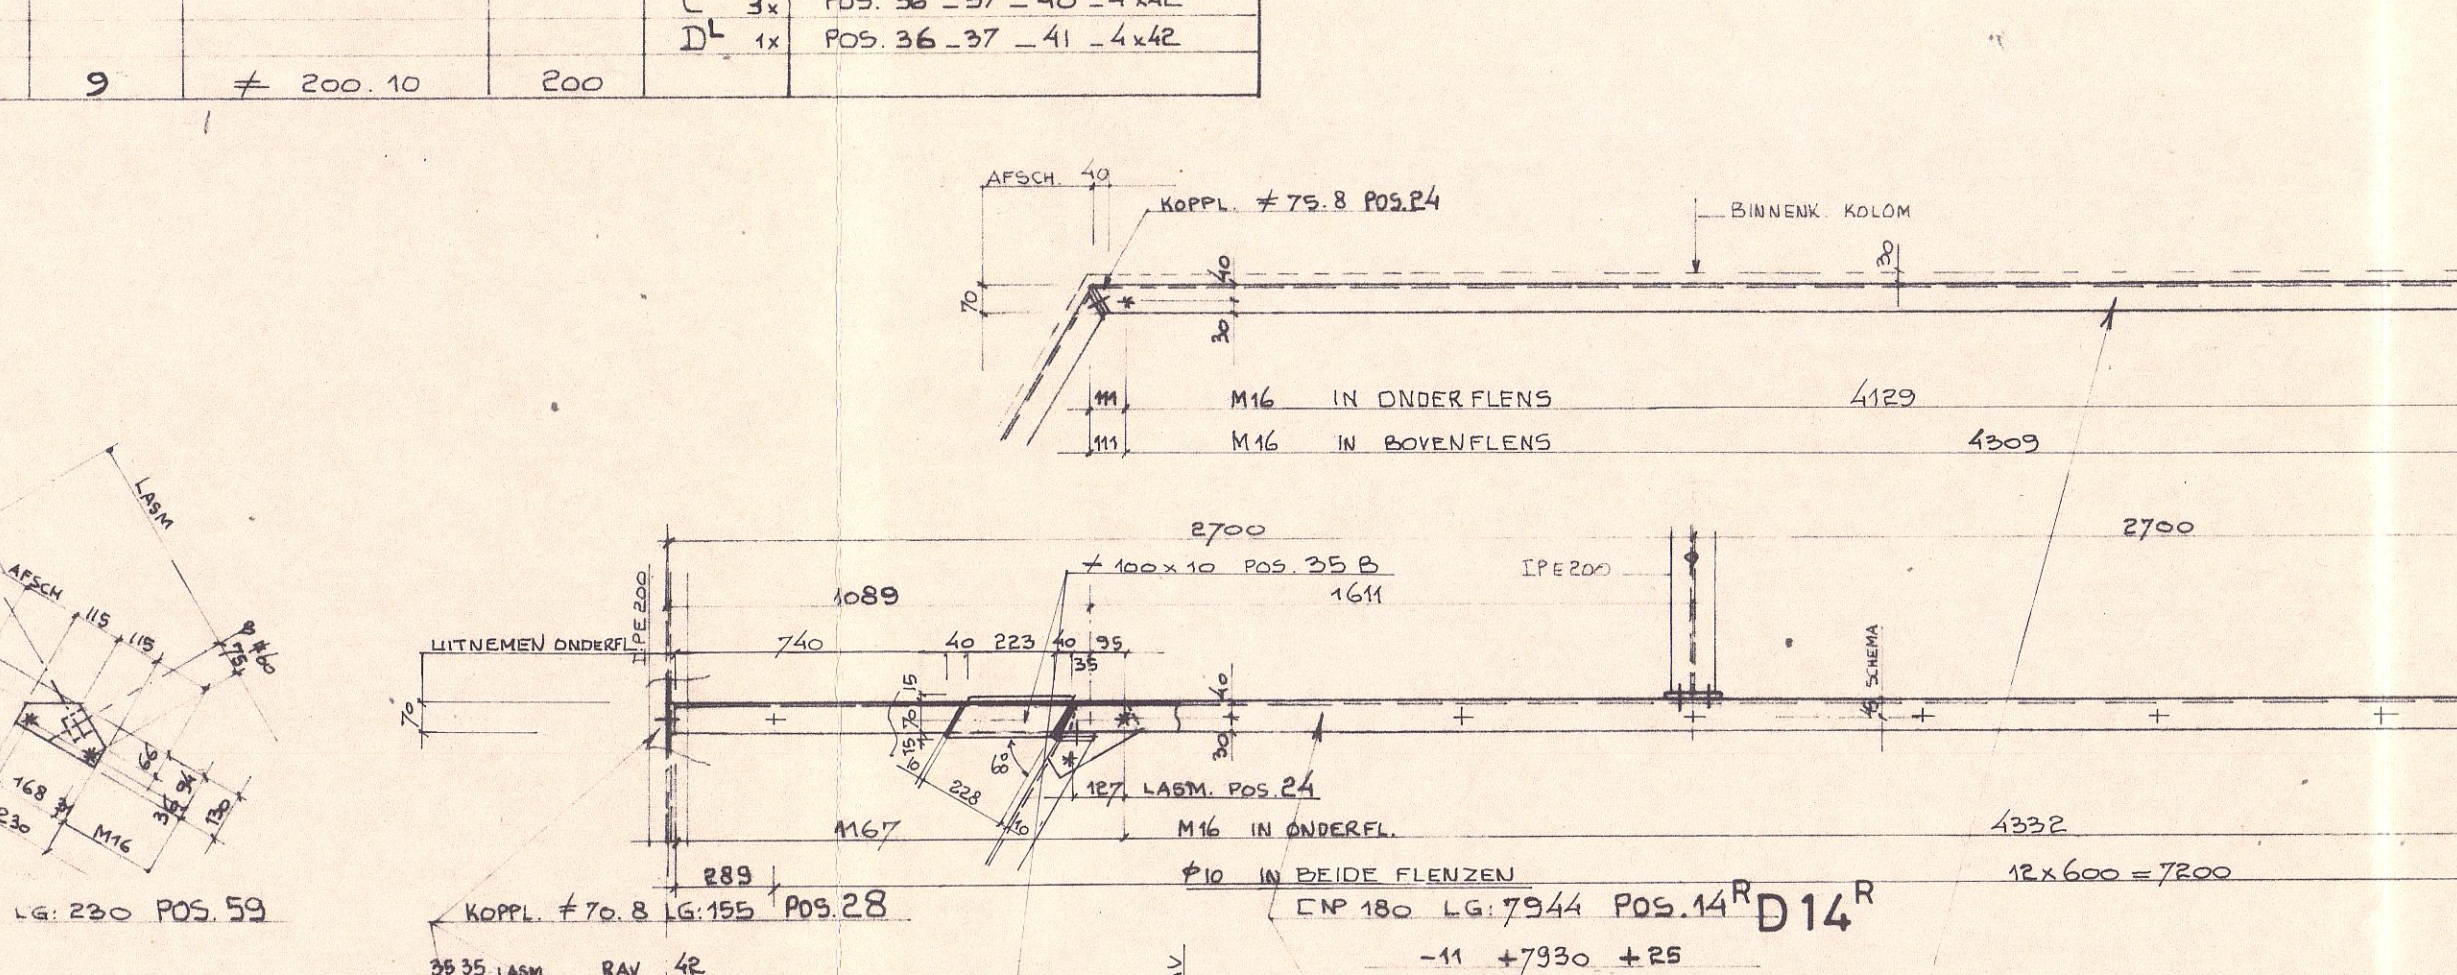


aanzicht L

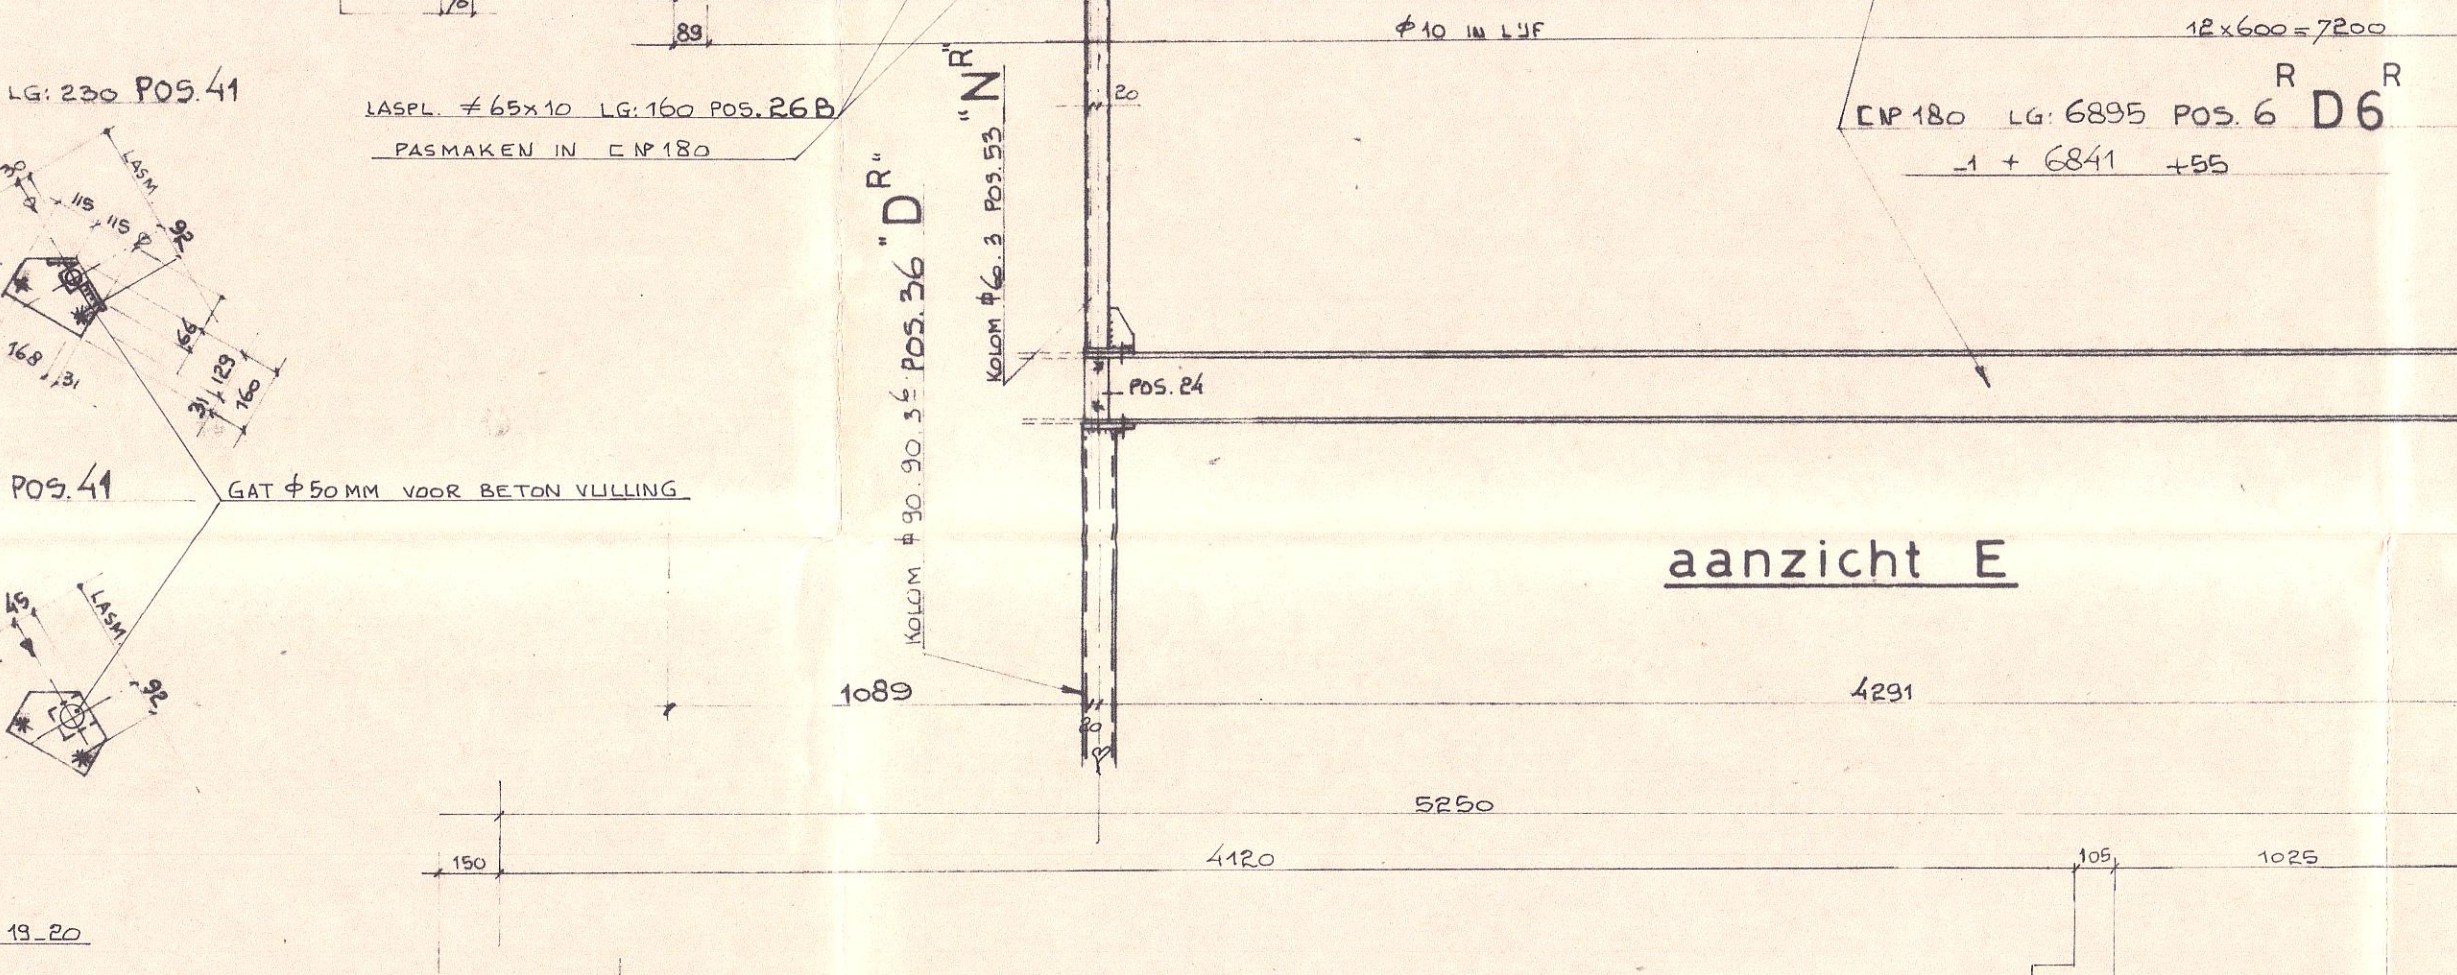

aanzicht M

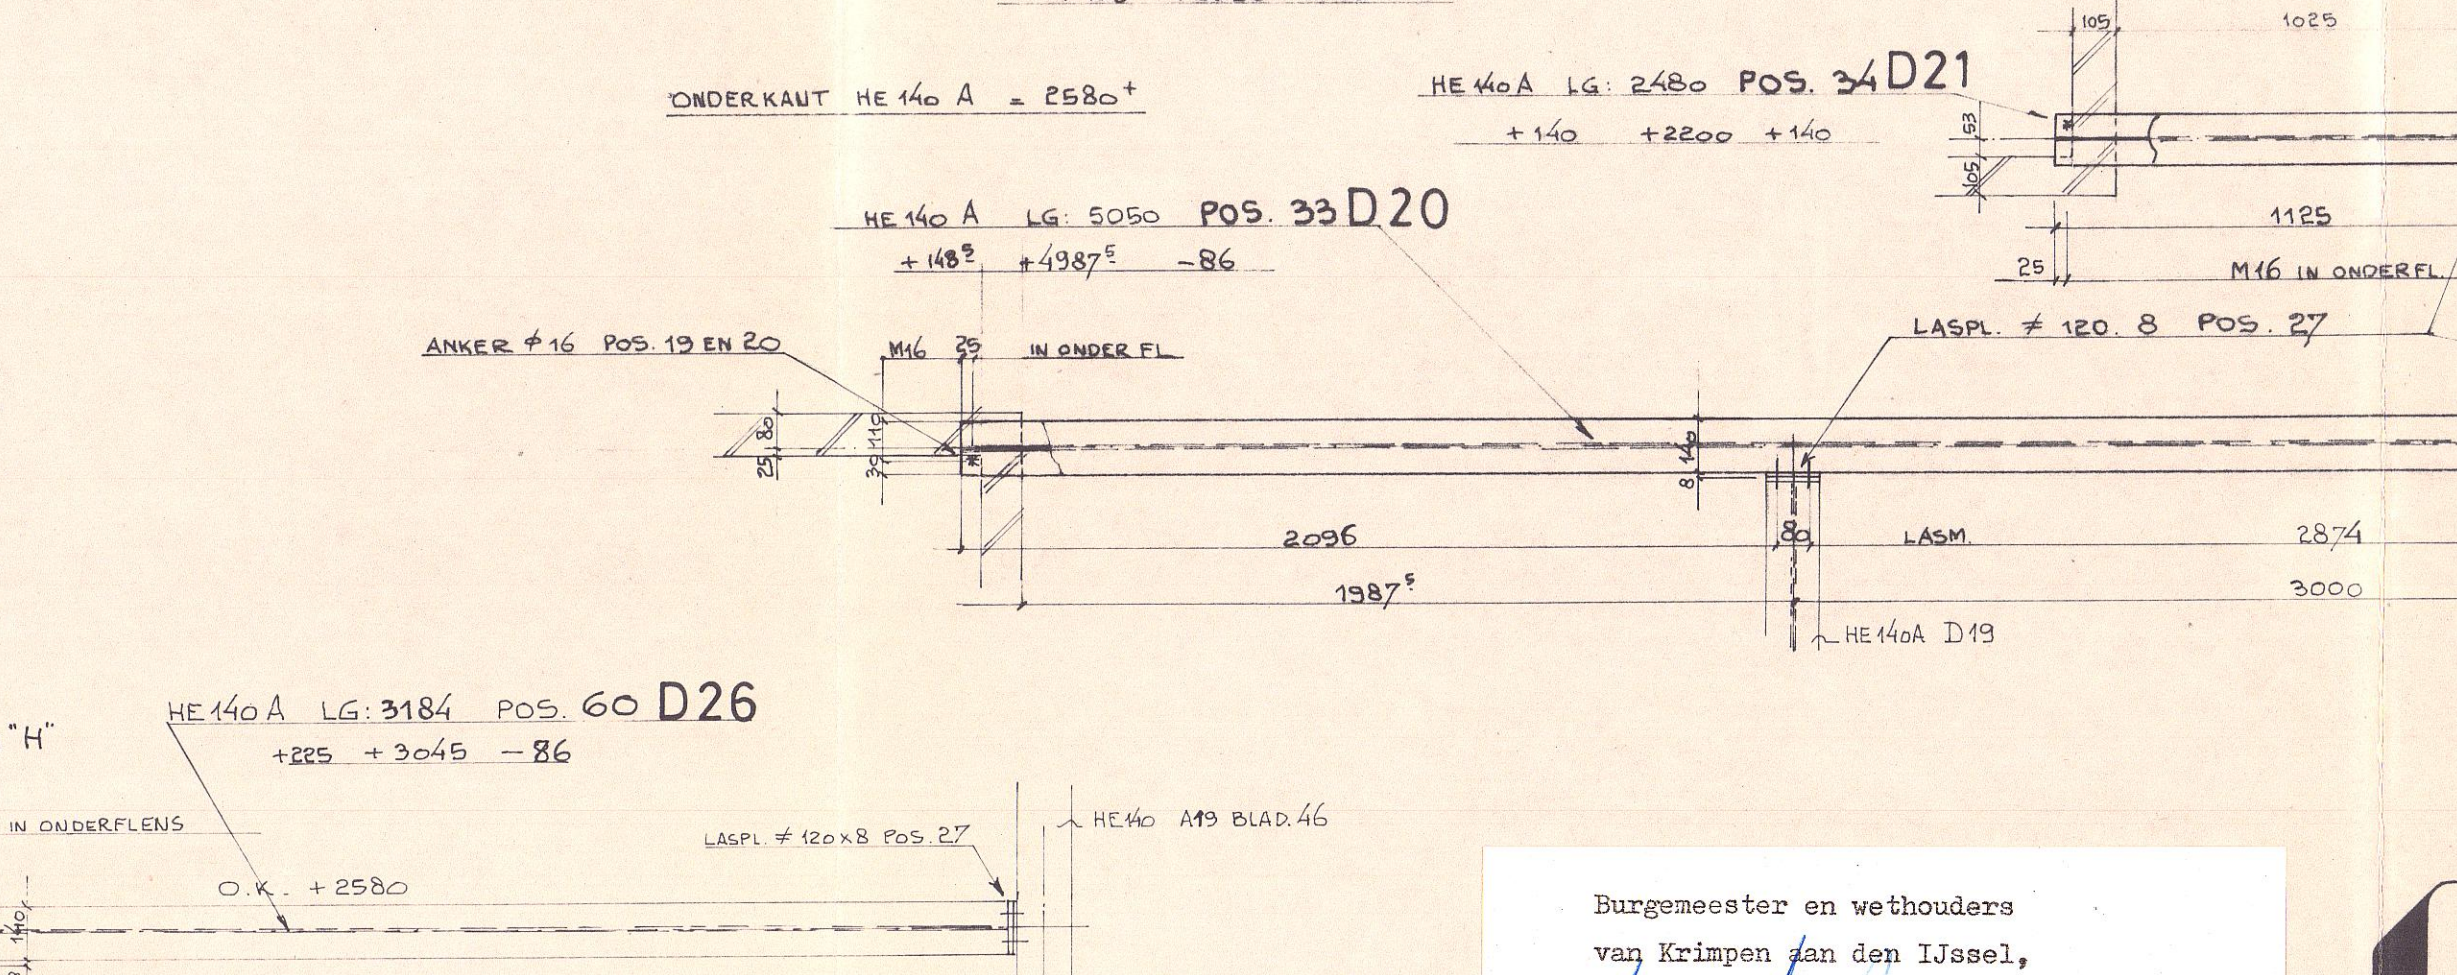


aanzicht N

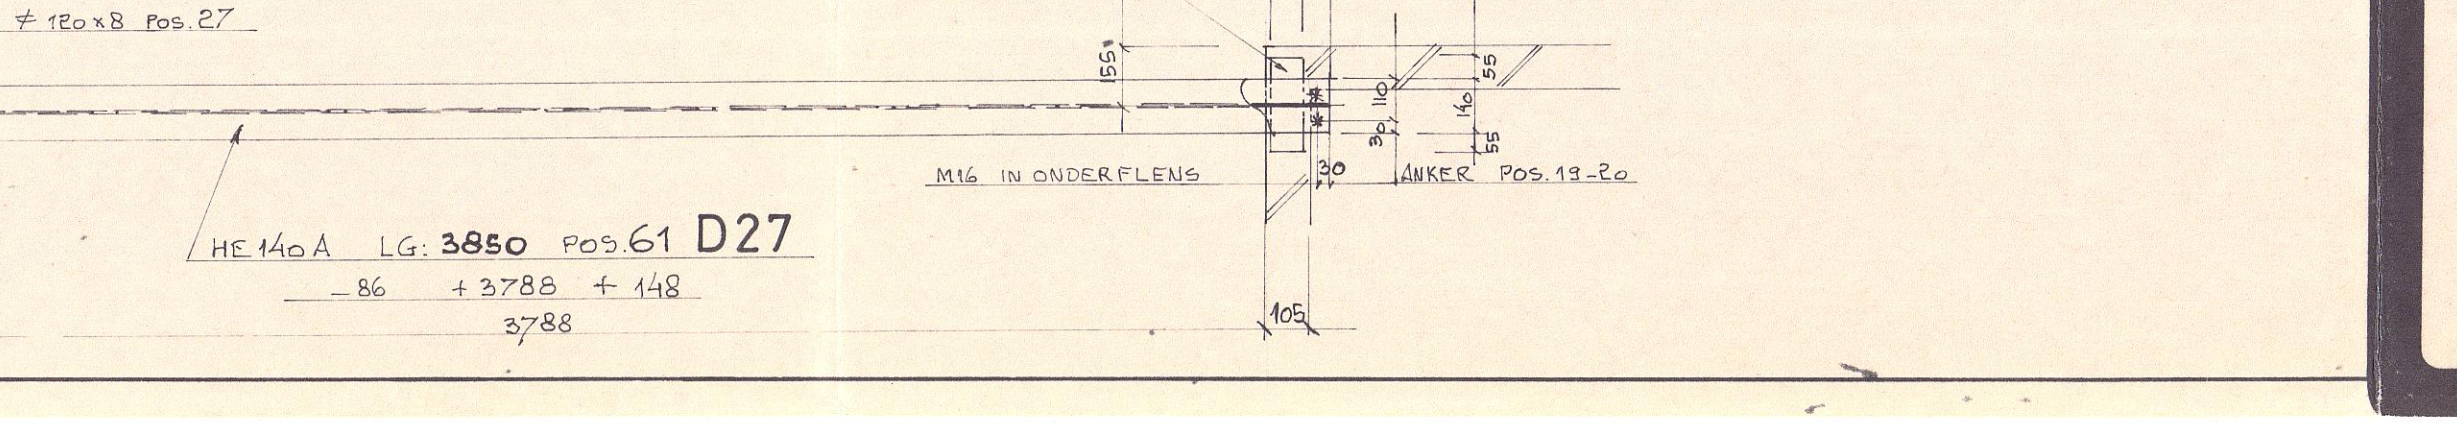


aanzicht O


aanzicht P

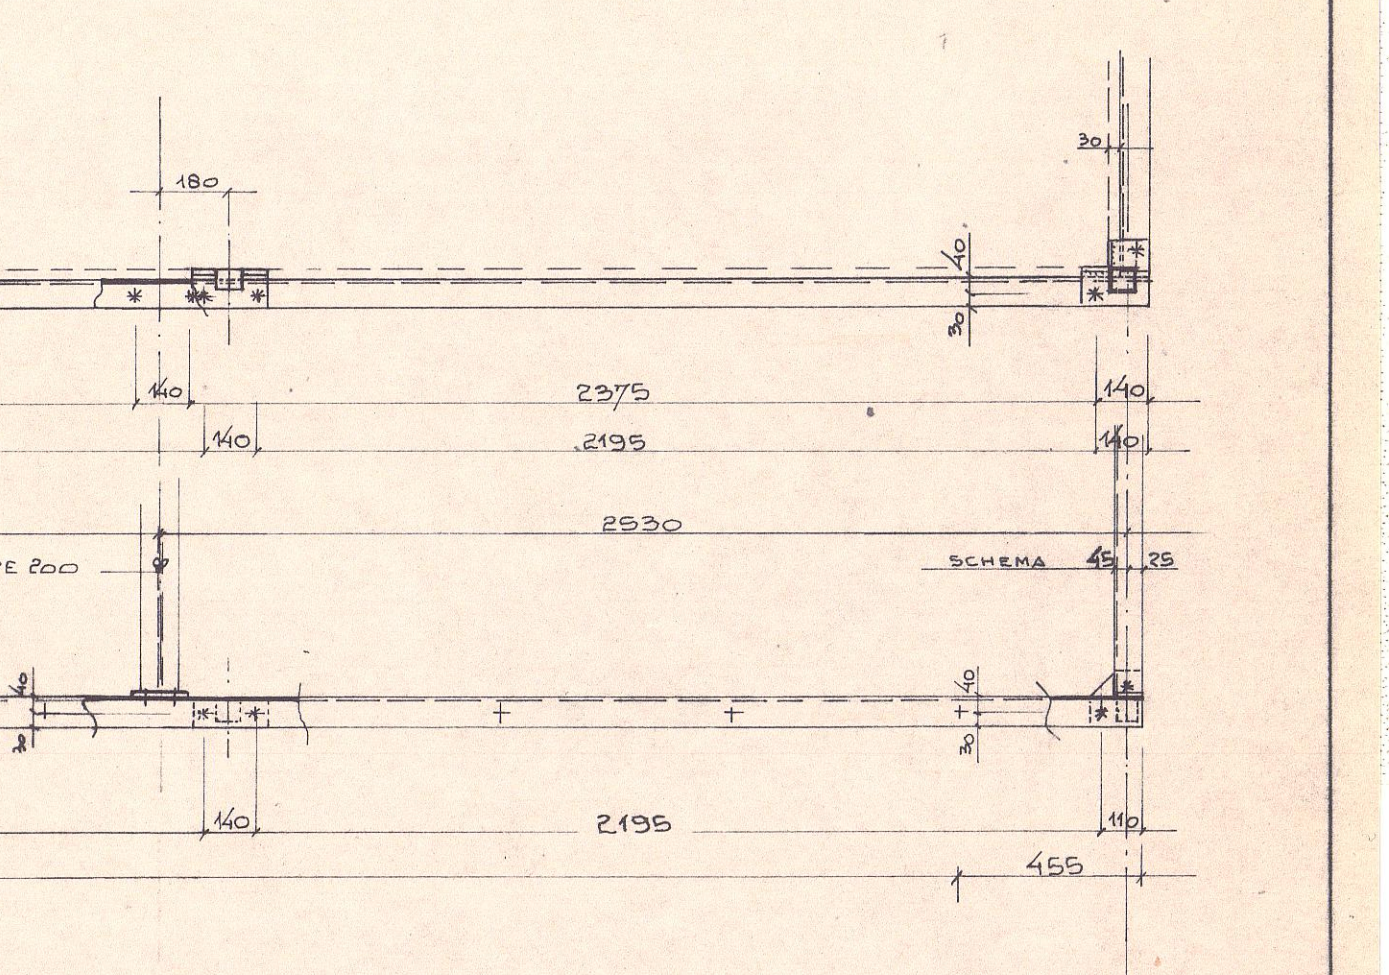


aanzicht Q

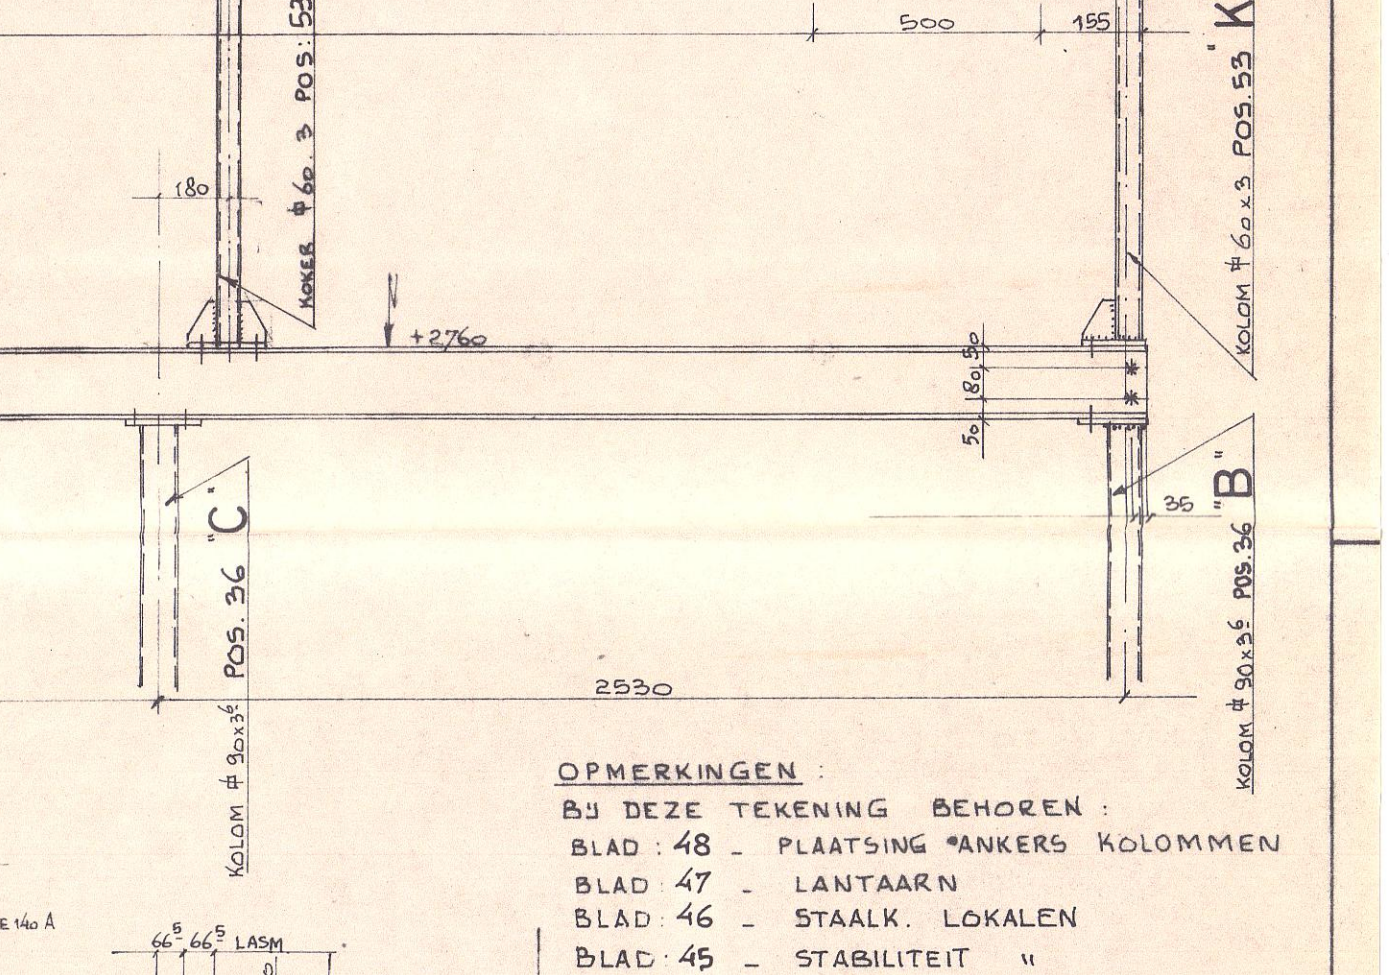

aanzicht R

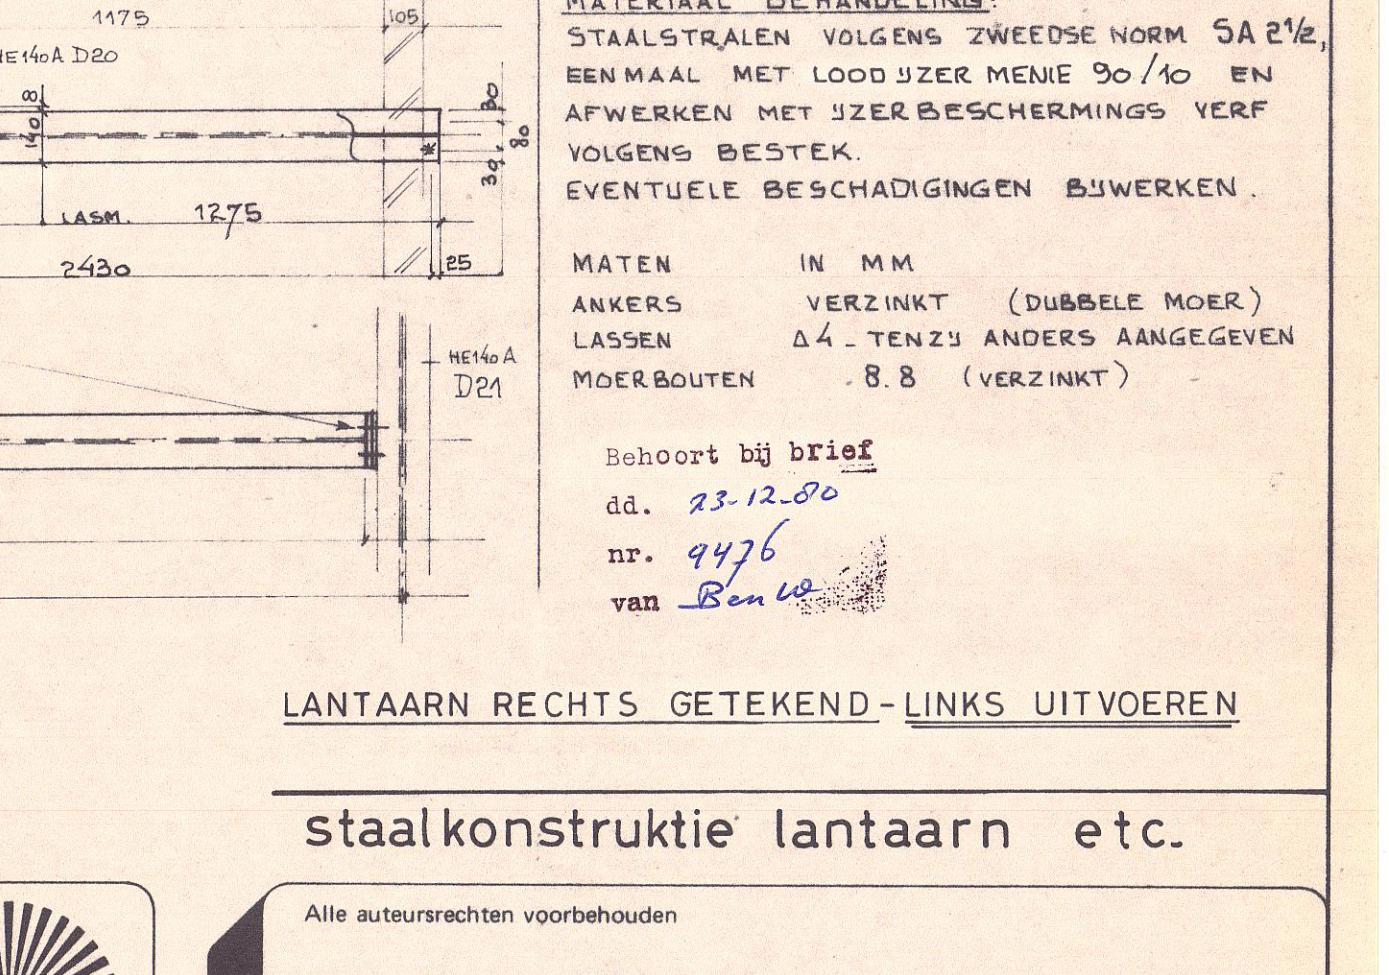

aanzicht S

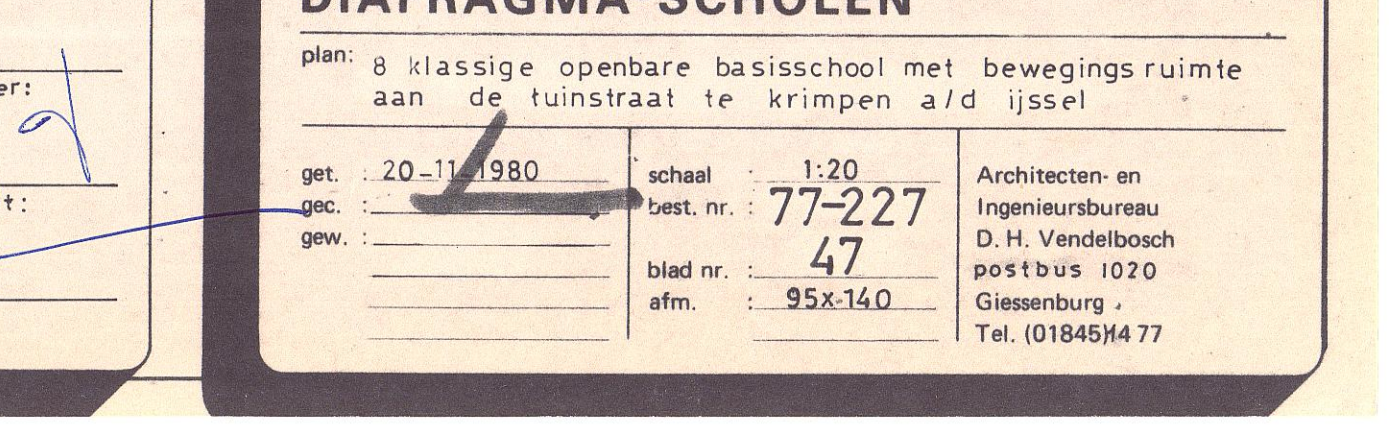

aanzicht T

OPMERKINGEN
BIJ DEZE TEKENING BEHOOREN
BLAD 48 - PLATTEGROND
BLAD 47 - LANTAARN
BLAD 46 - STAALK LOKALEN
BLAD 45 - STABILITEIT
BLAD 44 - SPEELLOKAAL


MATERIAAL BEHANDELING
STAALSTRALEN VOLGENS TWEEDE NORM S.A.B.M.
EENMAAL MET LOOD ZIEK MENE 90/40 EN
AFWERKEN MET ZIEK BESCHERMINGS VERF
VOLGENS BESTA.
EVENTUELE BESCHADIGINGEN BIJWERKEN.

MATER IN MM
ANKERS VERZINKT (DUBBEL MOER)
LADDER D.4. TENZIJ ANDERS AANGEGEVEN
MOERBOUWEN

Beoordelt bij de
d.d. 27-11-80
v.d. 8/16
v.d. 8/16

LANTAARN RECHTS. GETEKEND - LINKS UITVOEREN

staalkonstruktie lantaarn etc.

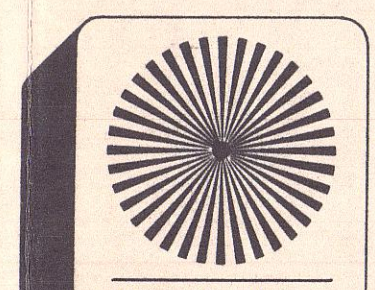

opdrachtgever:
aanvorderer:
architect:

get. 20-11-80
get. 17-2-81
get. 4-4-81
get. 5-11-81

Architecten en
ingenieurs
D.H. Verdoorn
Postbus 1720
Groningen
Tel. (06) 454677