


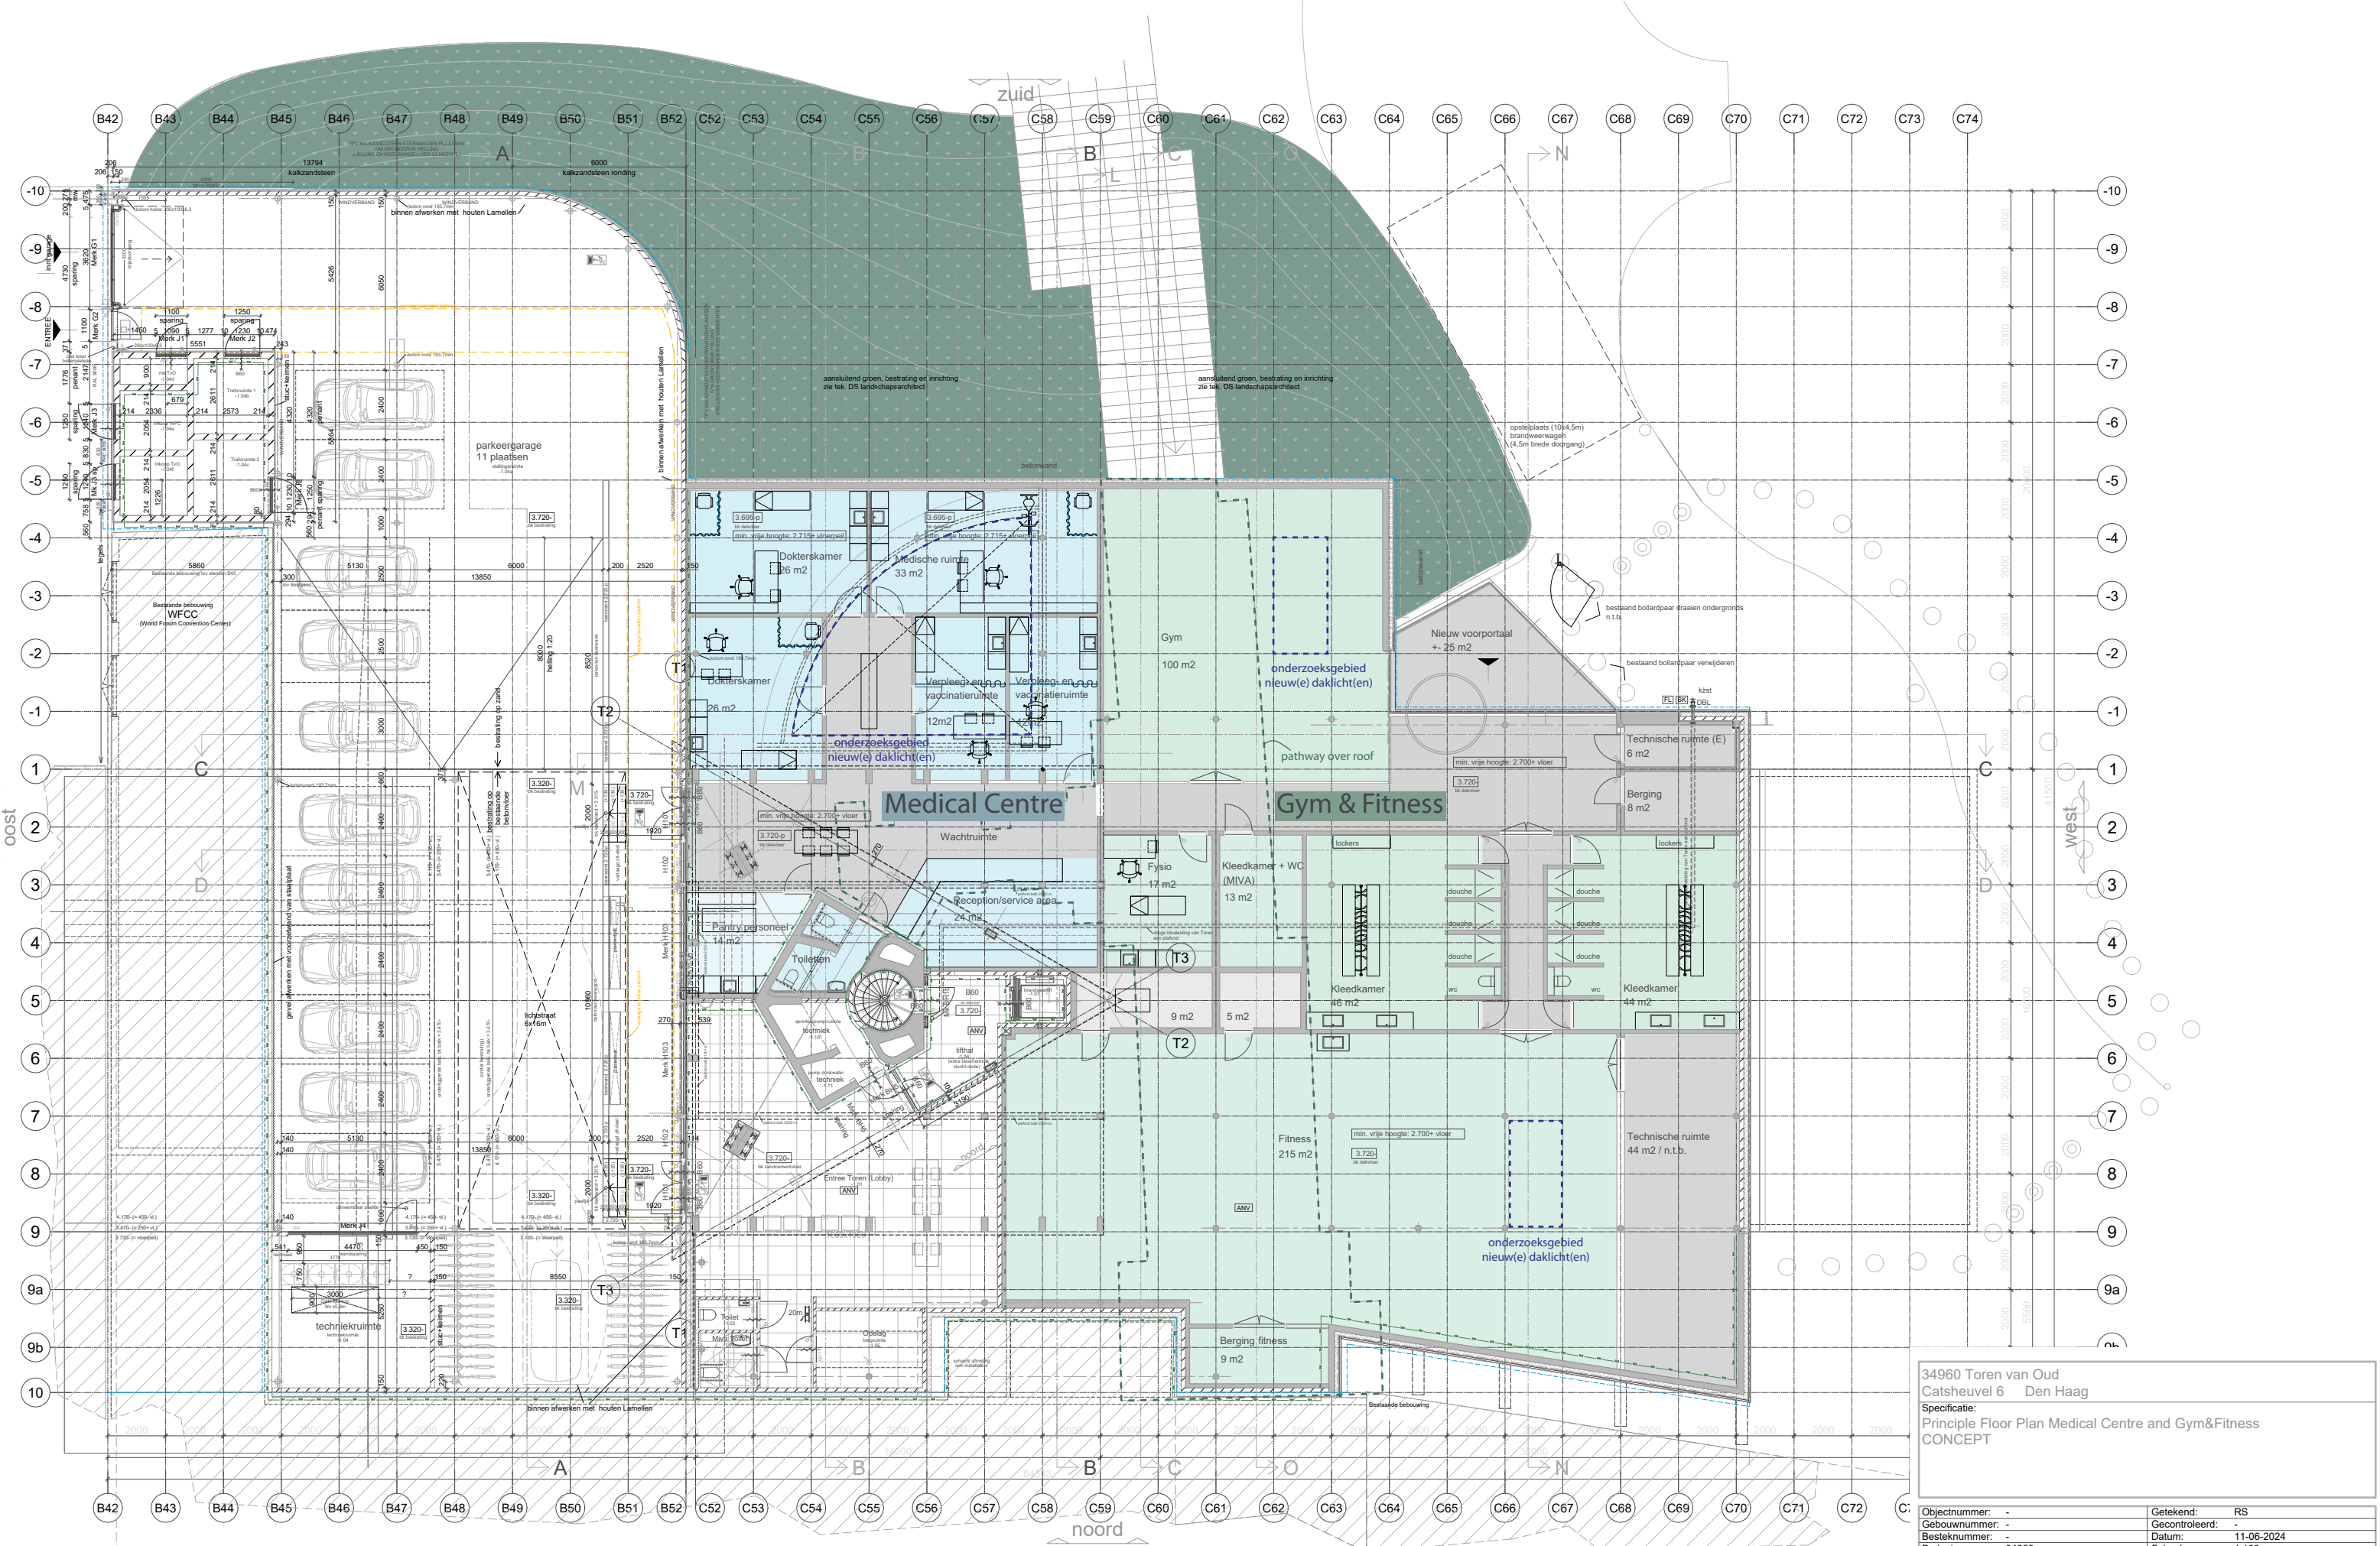

Level -1: Low-Rise of Toren van Oud building; Medical Centre and Gym&Fitness
CONCEPT

34960 Toren van Oud Catsheuvel 6 Den Haag	
Specificatie: Principle Floor Plan Medical Centre and Gym&Fitness CONCEPT	
Objectnummer: -	Getekend: RS
Gebouwnummer: -	Gecontroleerd: -
Besteknummer: -	Datum: 11-06-2024
Projectnummer: 34960	Schaal: 1:100
Fase: Definitiefase	Formaat: A1
Versie: CONCEPT	Documentcode: -